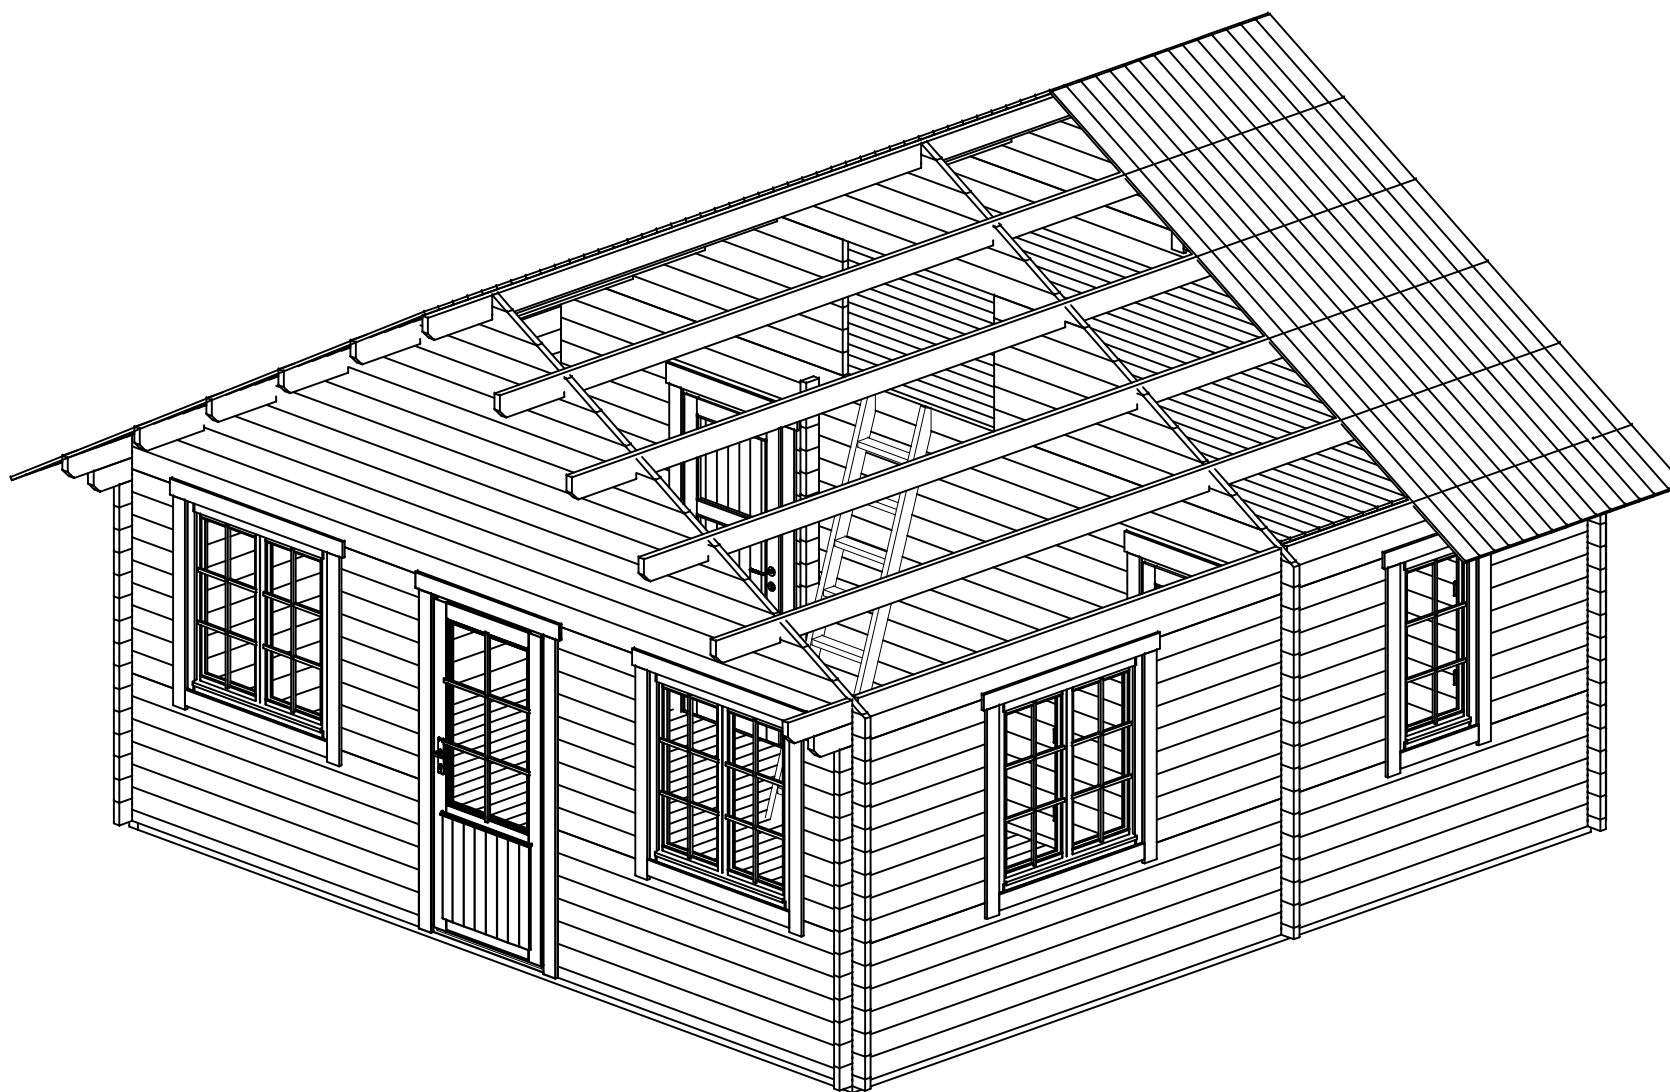
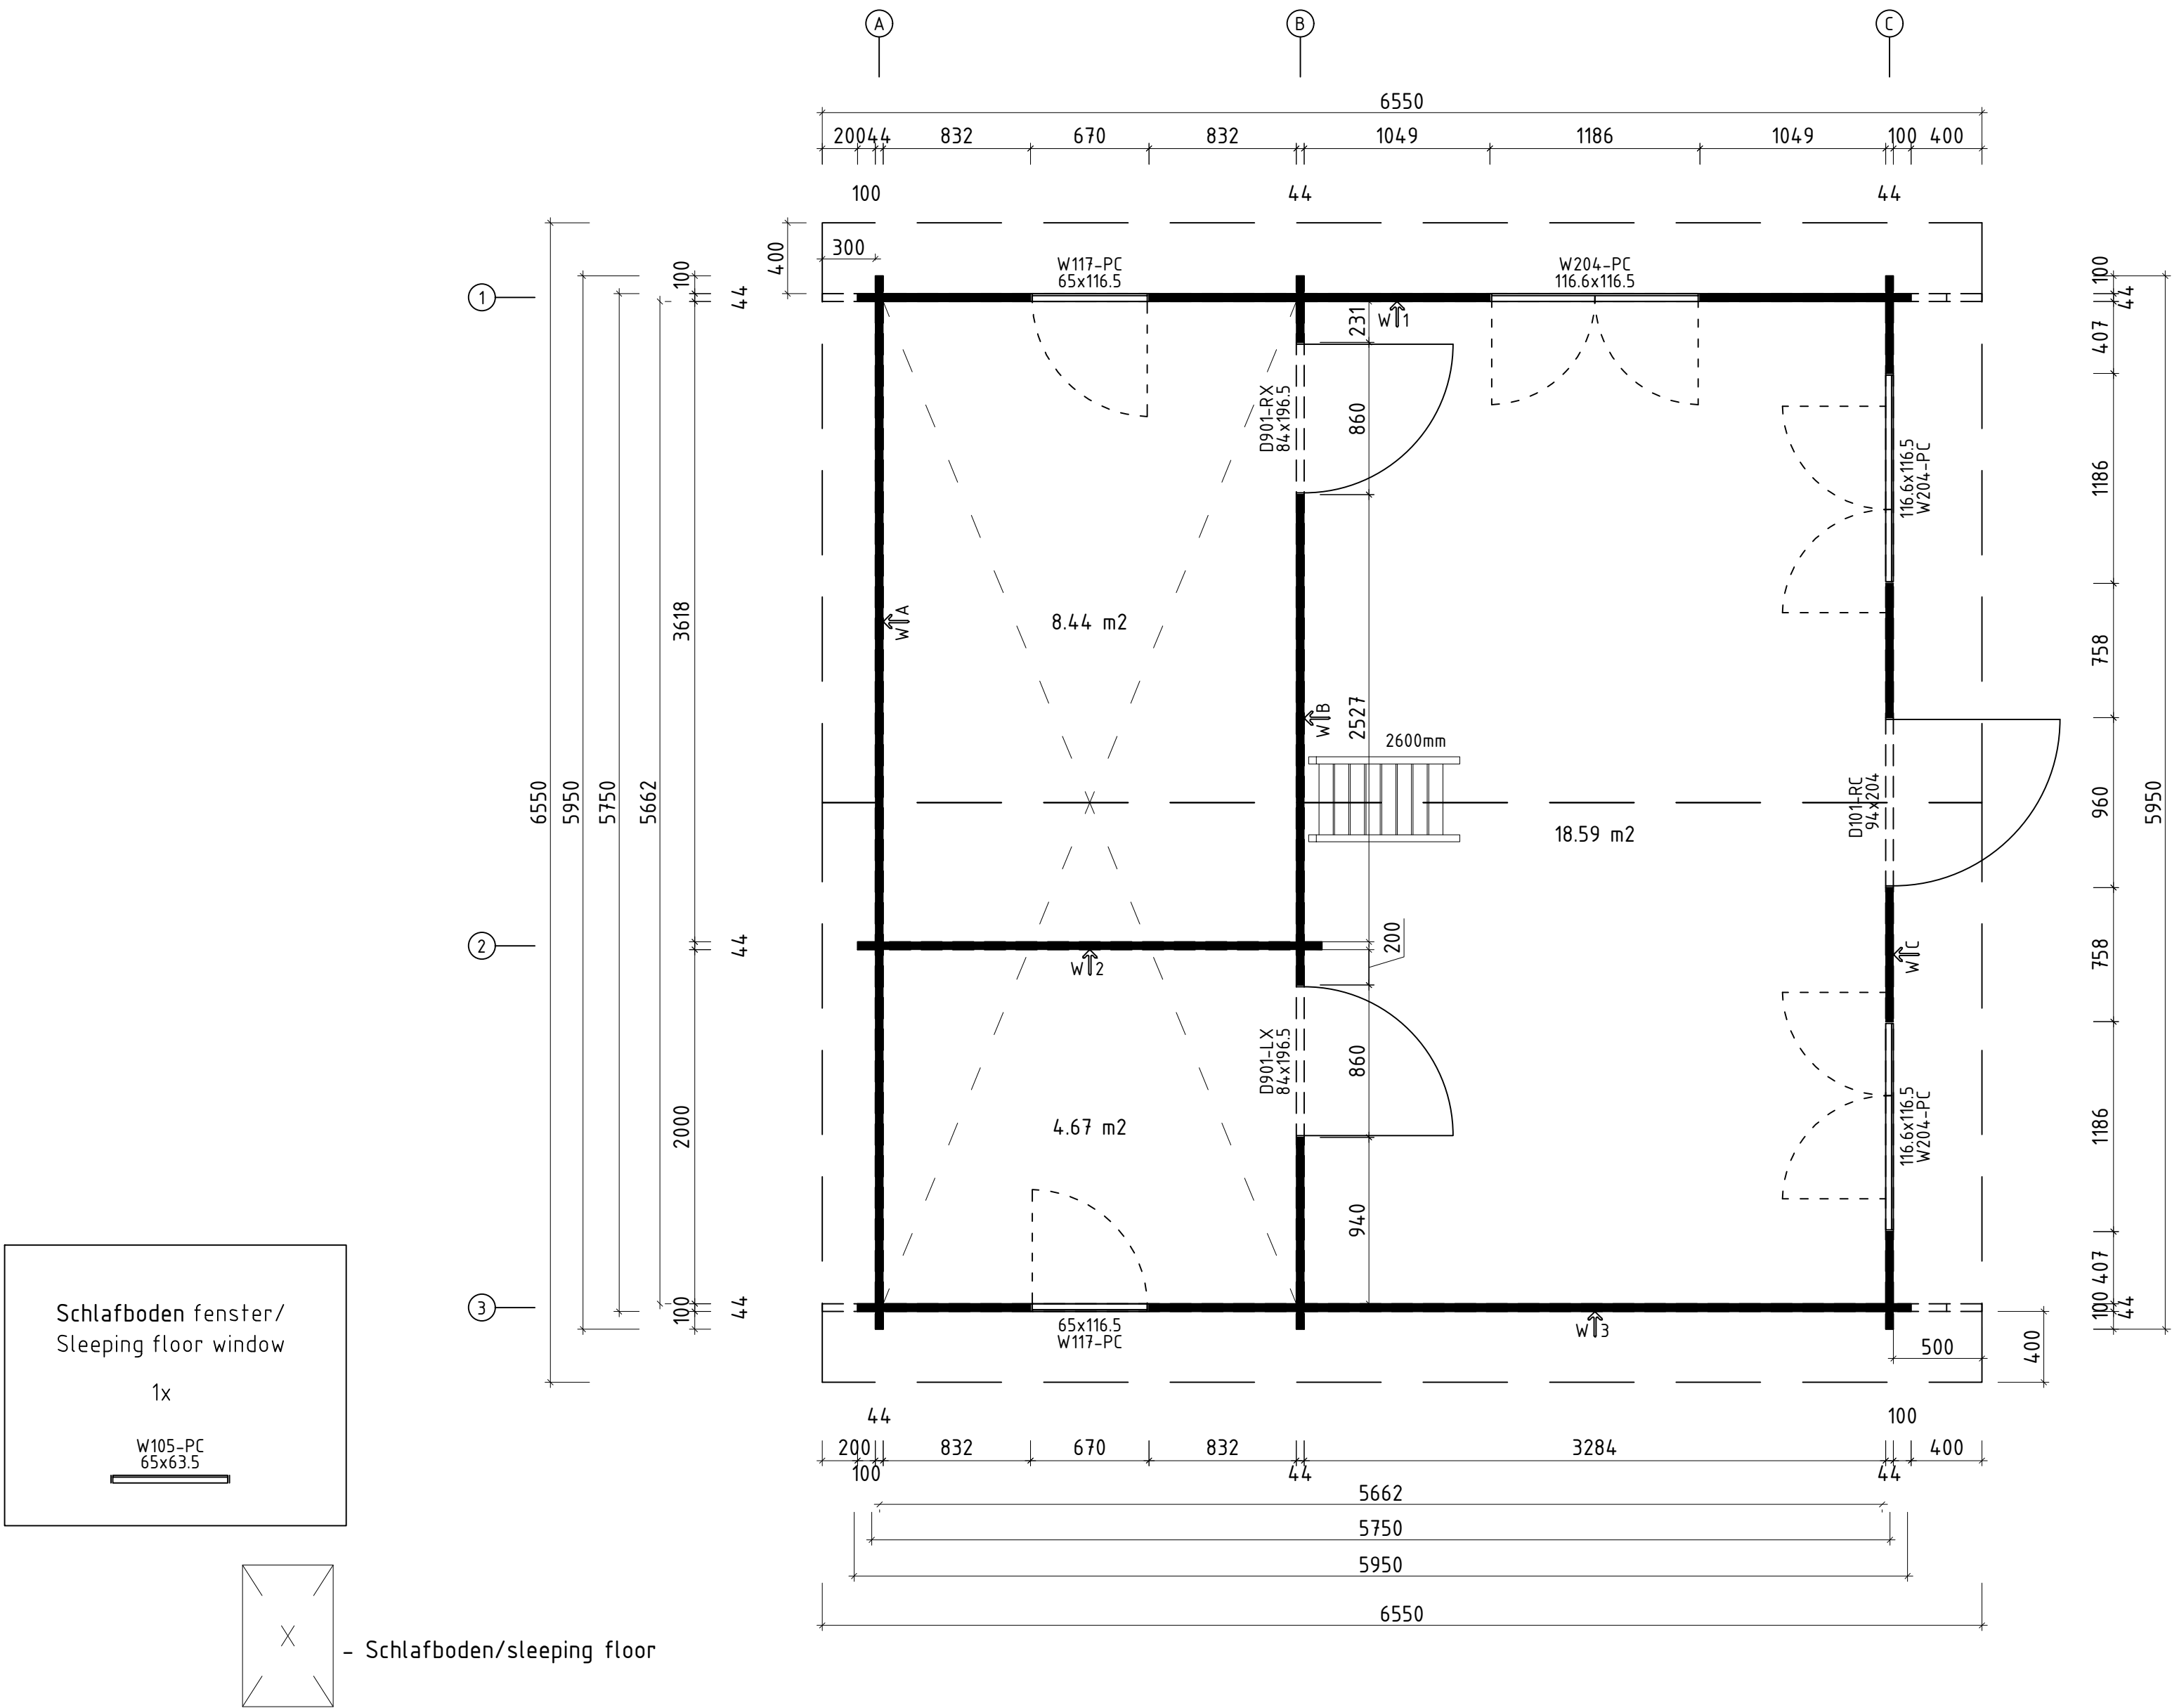




Name				Bespoke 595x595 44 H250418_BIS	
Zeichnung/Drawing		3D		VE44_H250418	
Profil/Profile	4.4x13.5	Maßstab/Scale	1:30	Druck auf/ Print on	A4
Datum/Date				09.07.2025	

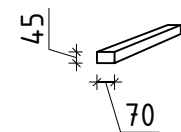
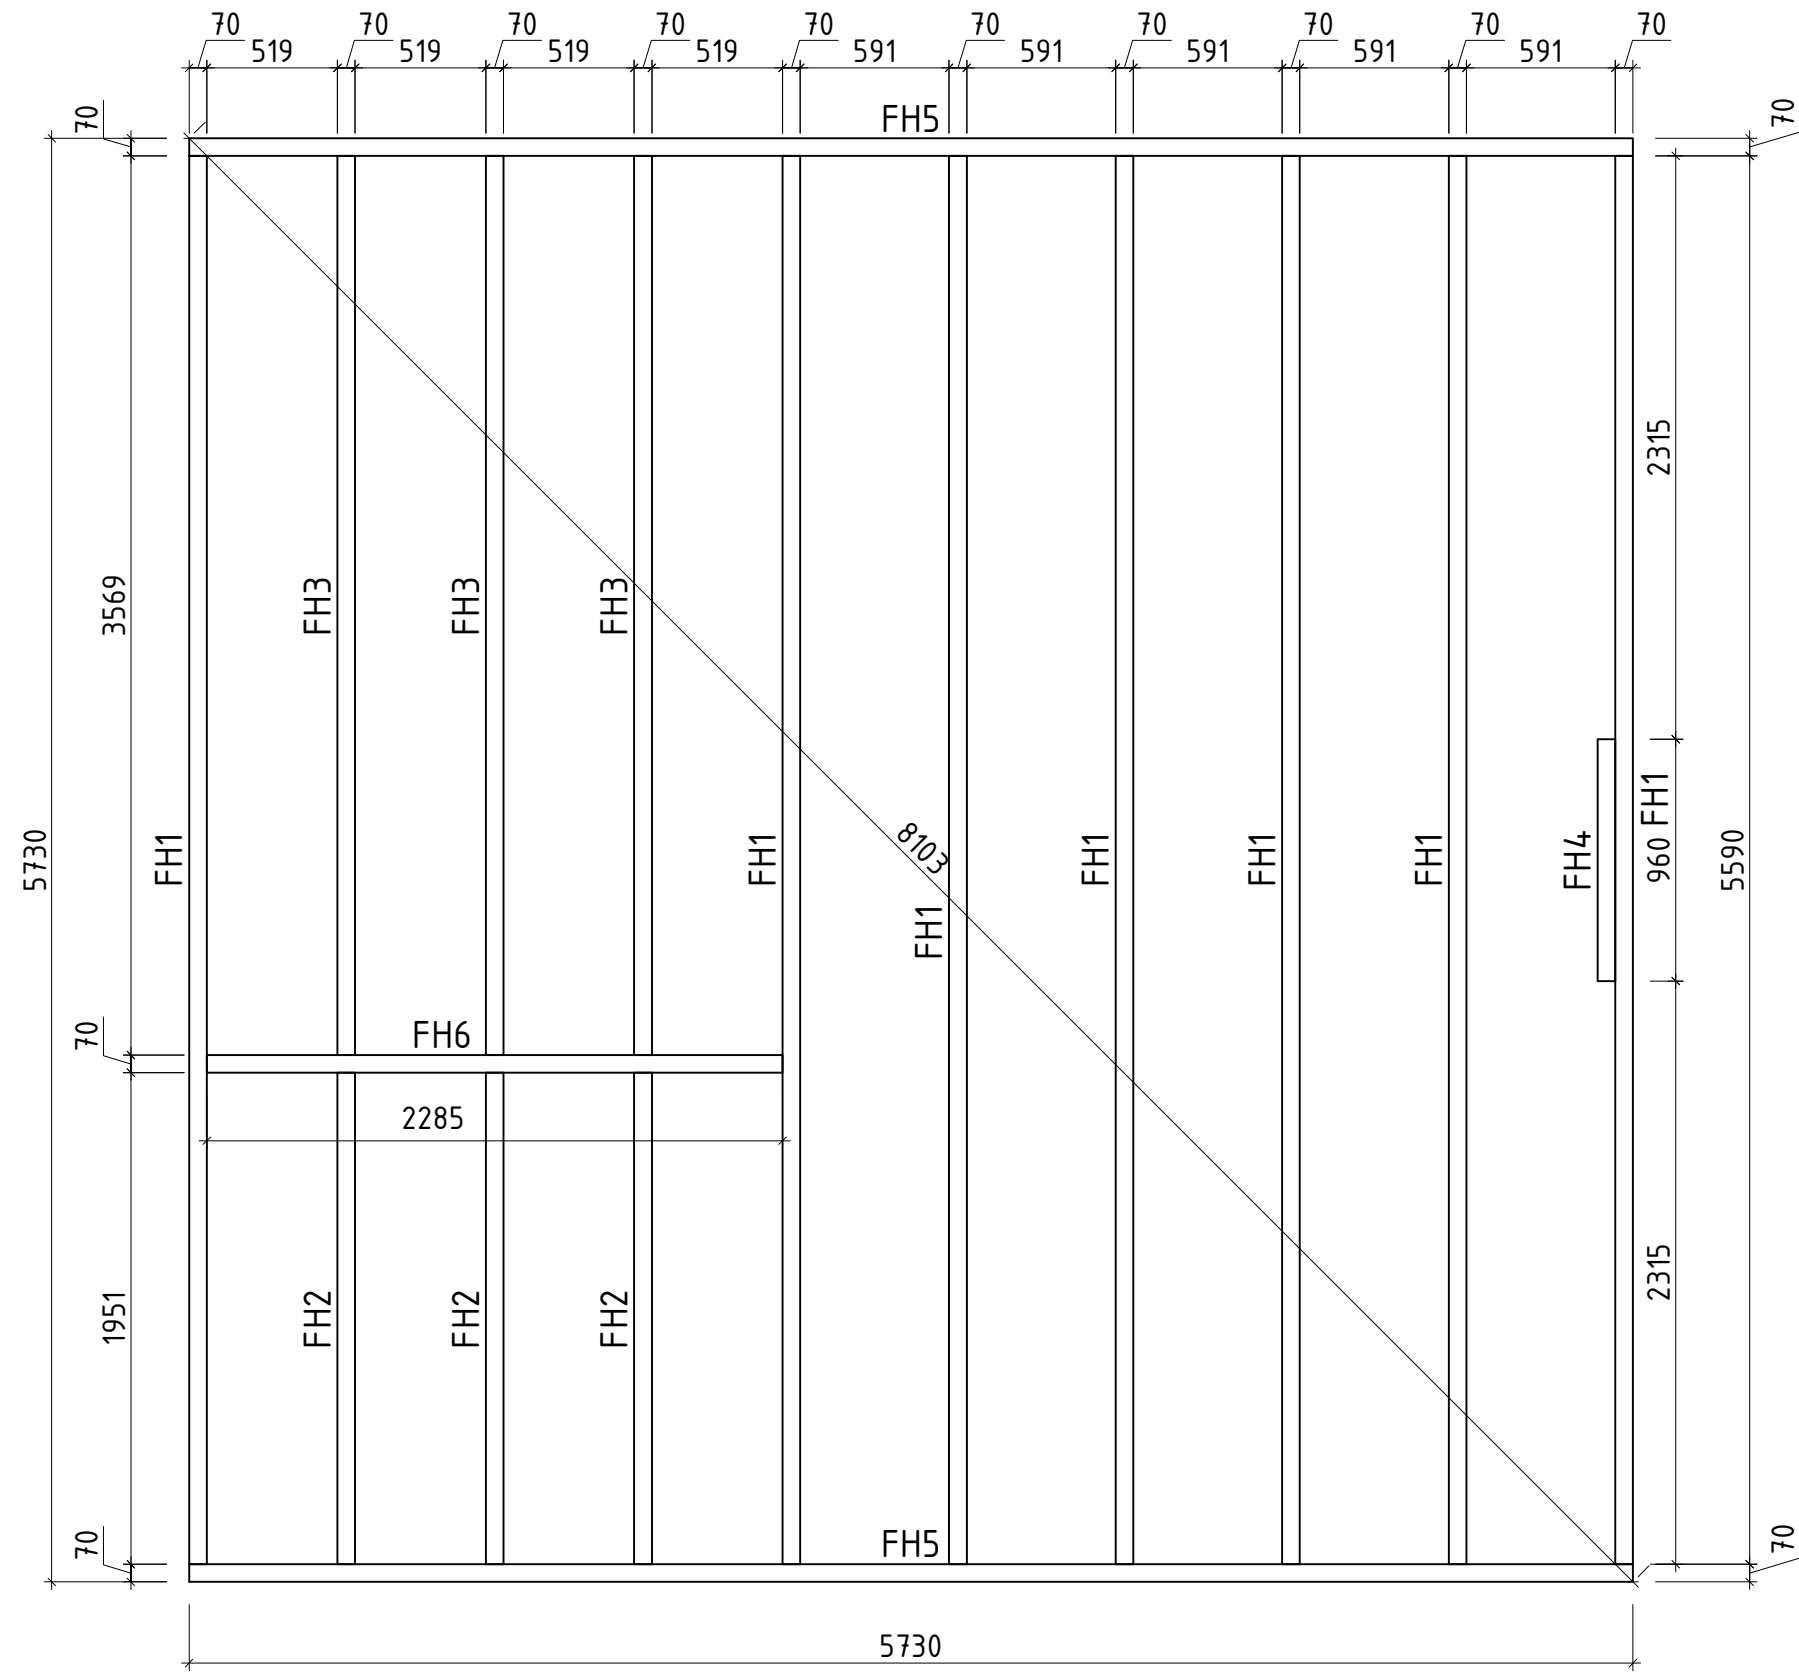
H = 1.700 m
TOTAL: 31.70 m2



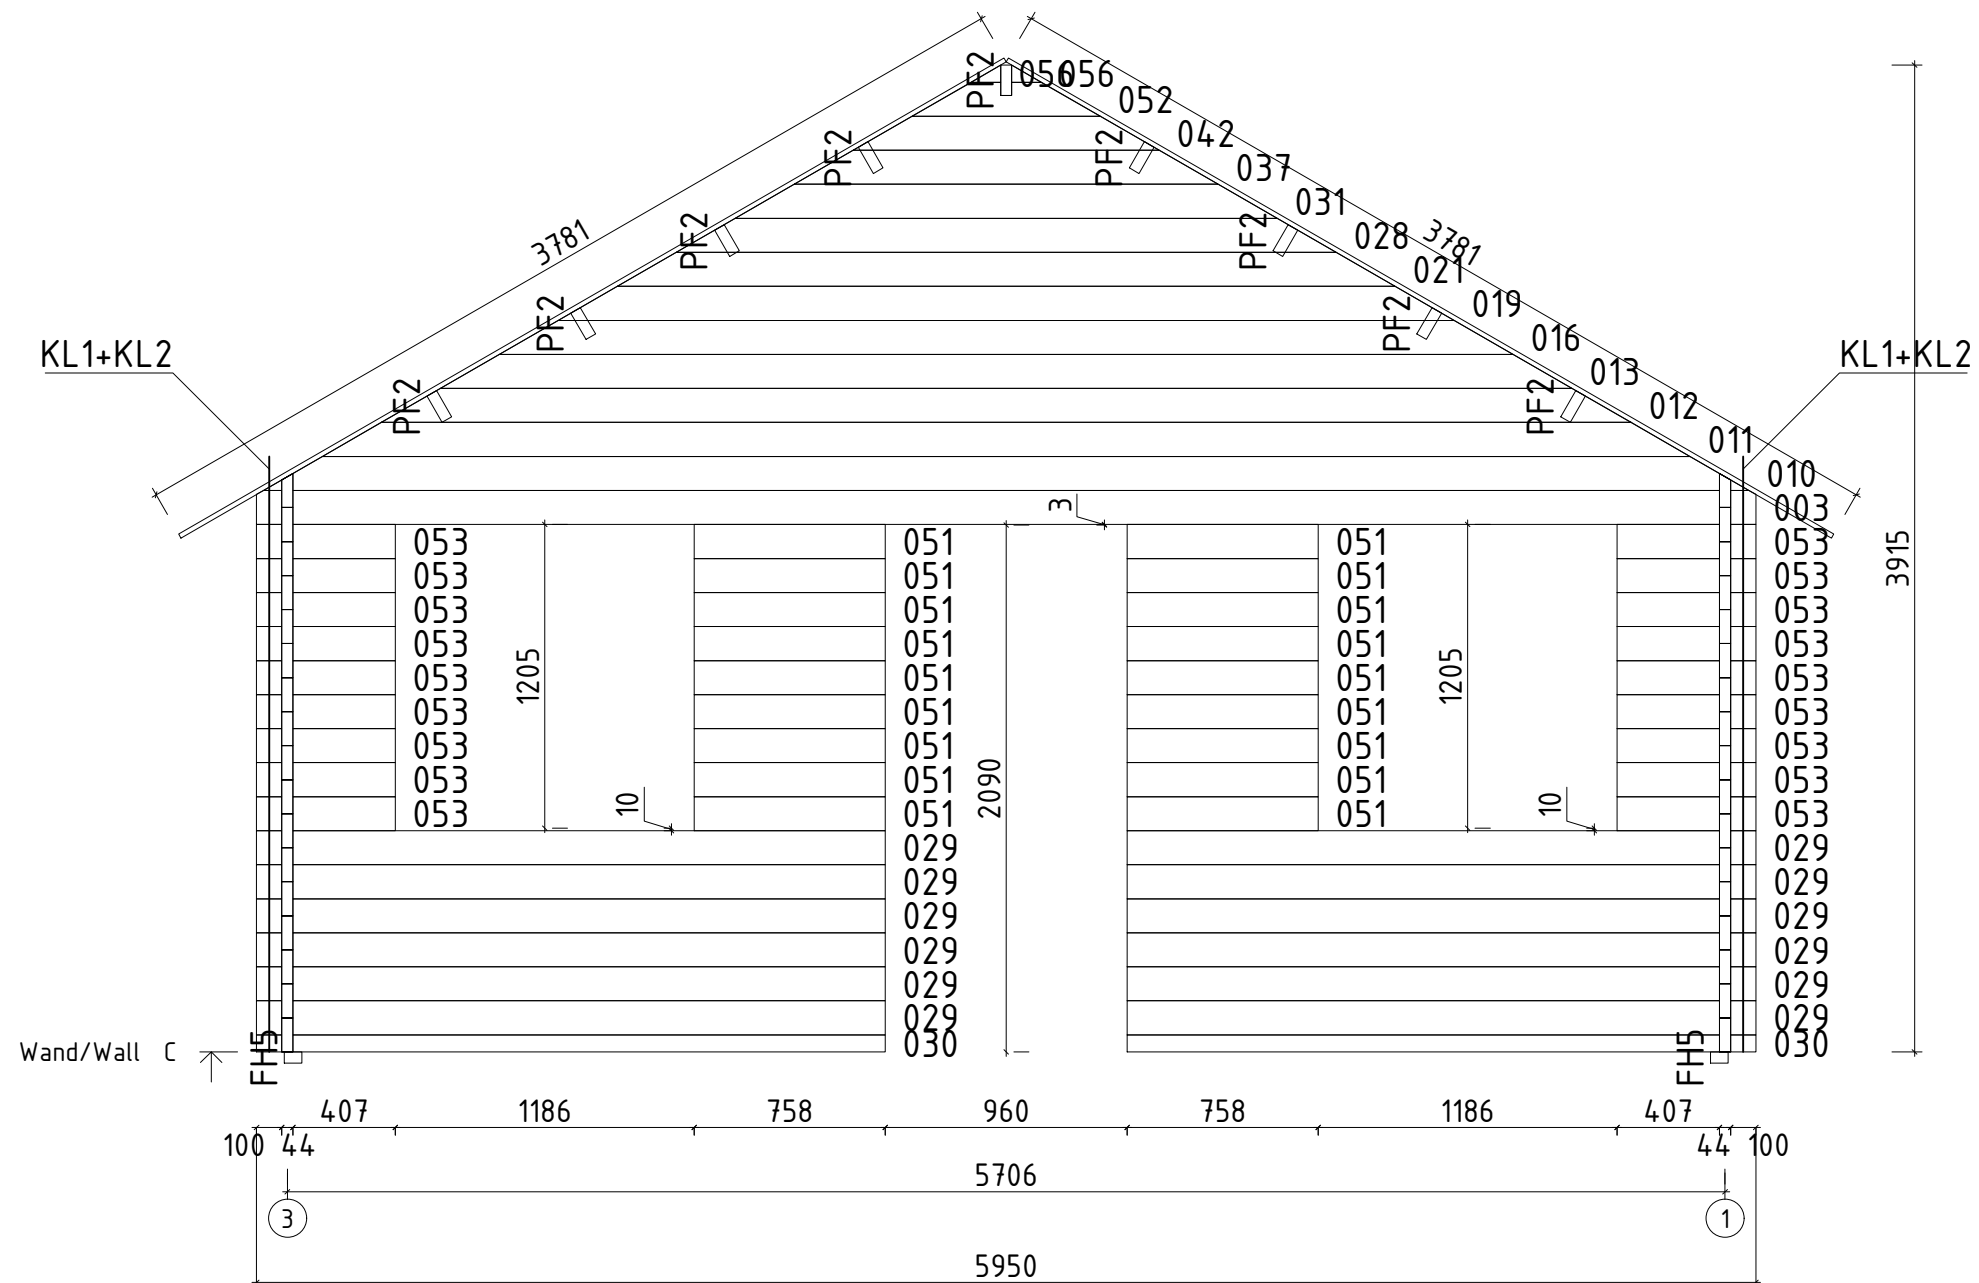
Q3- Qualitätsklasse für Fenster und Türen/
Quality class for windows and doors

* Fenster und Türen sind mit Sprossen/
Windows and doors are with muntins

Name	Bespoke 595x595 44 H250418_BIS		
Zeichnung/Drawing	Grundplan - Floor plan		VE44_H250418
Profil/Profile	4.4x13.5	Maßstab/Scale 1:30	Druck auf/Print on A2 Datum/Date 09.07.2025

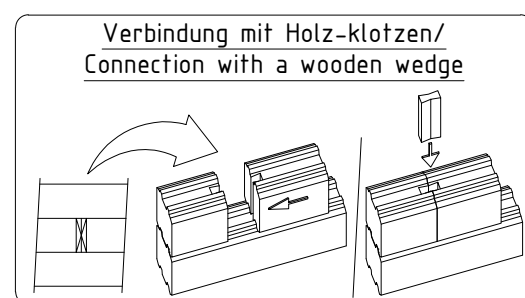
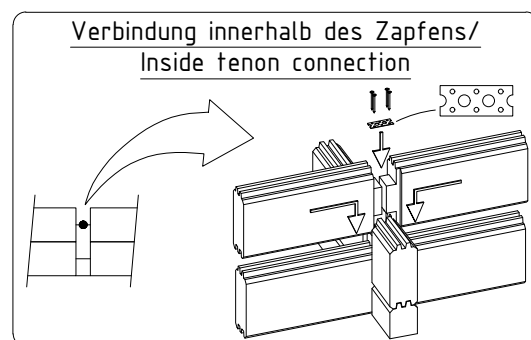
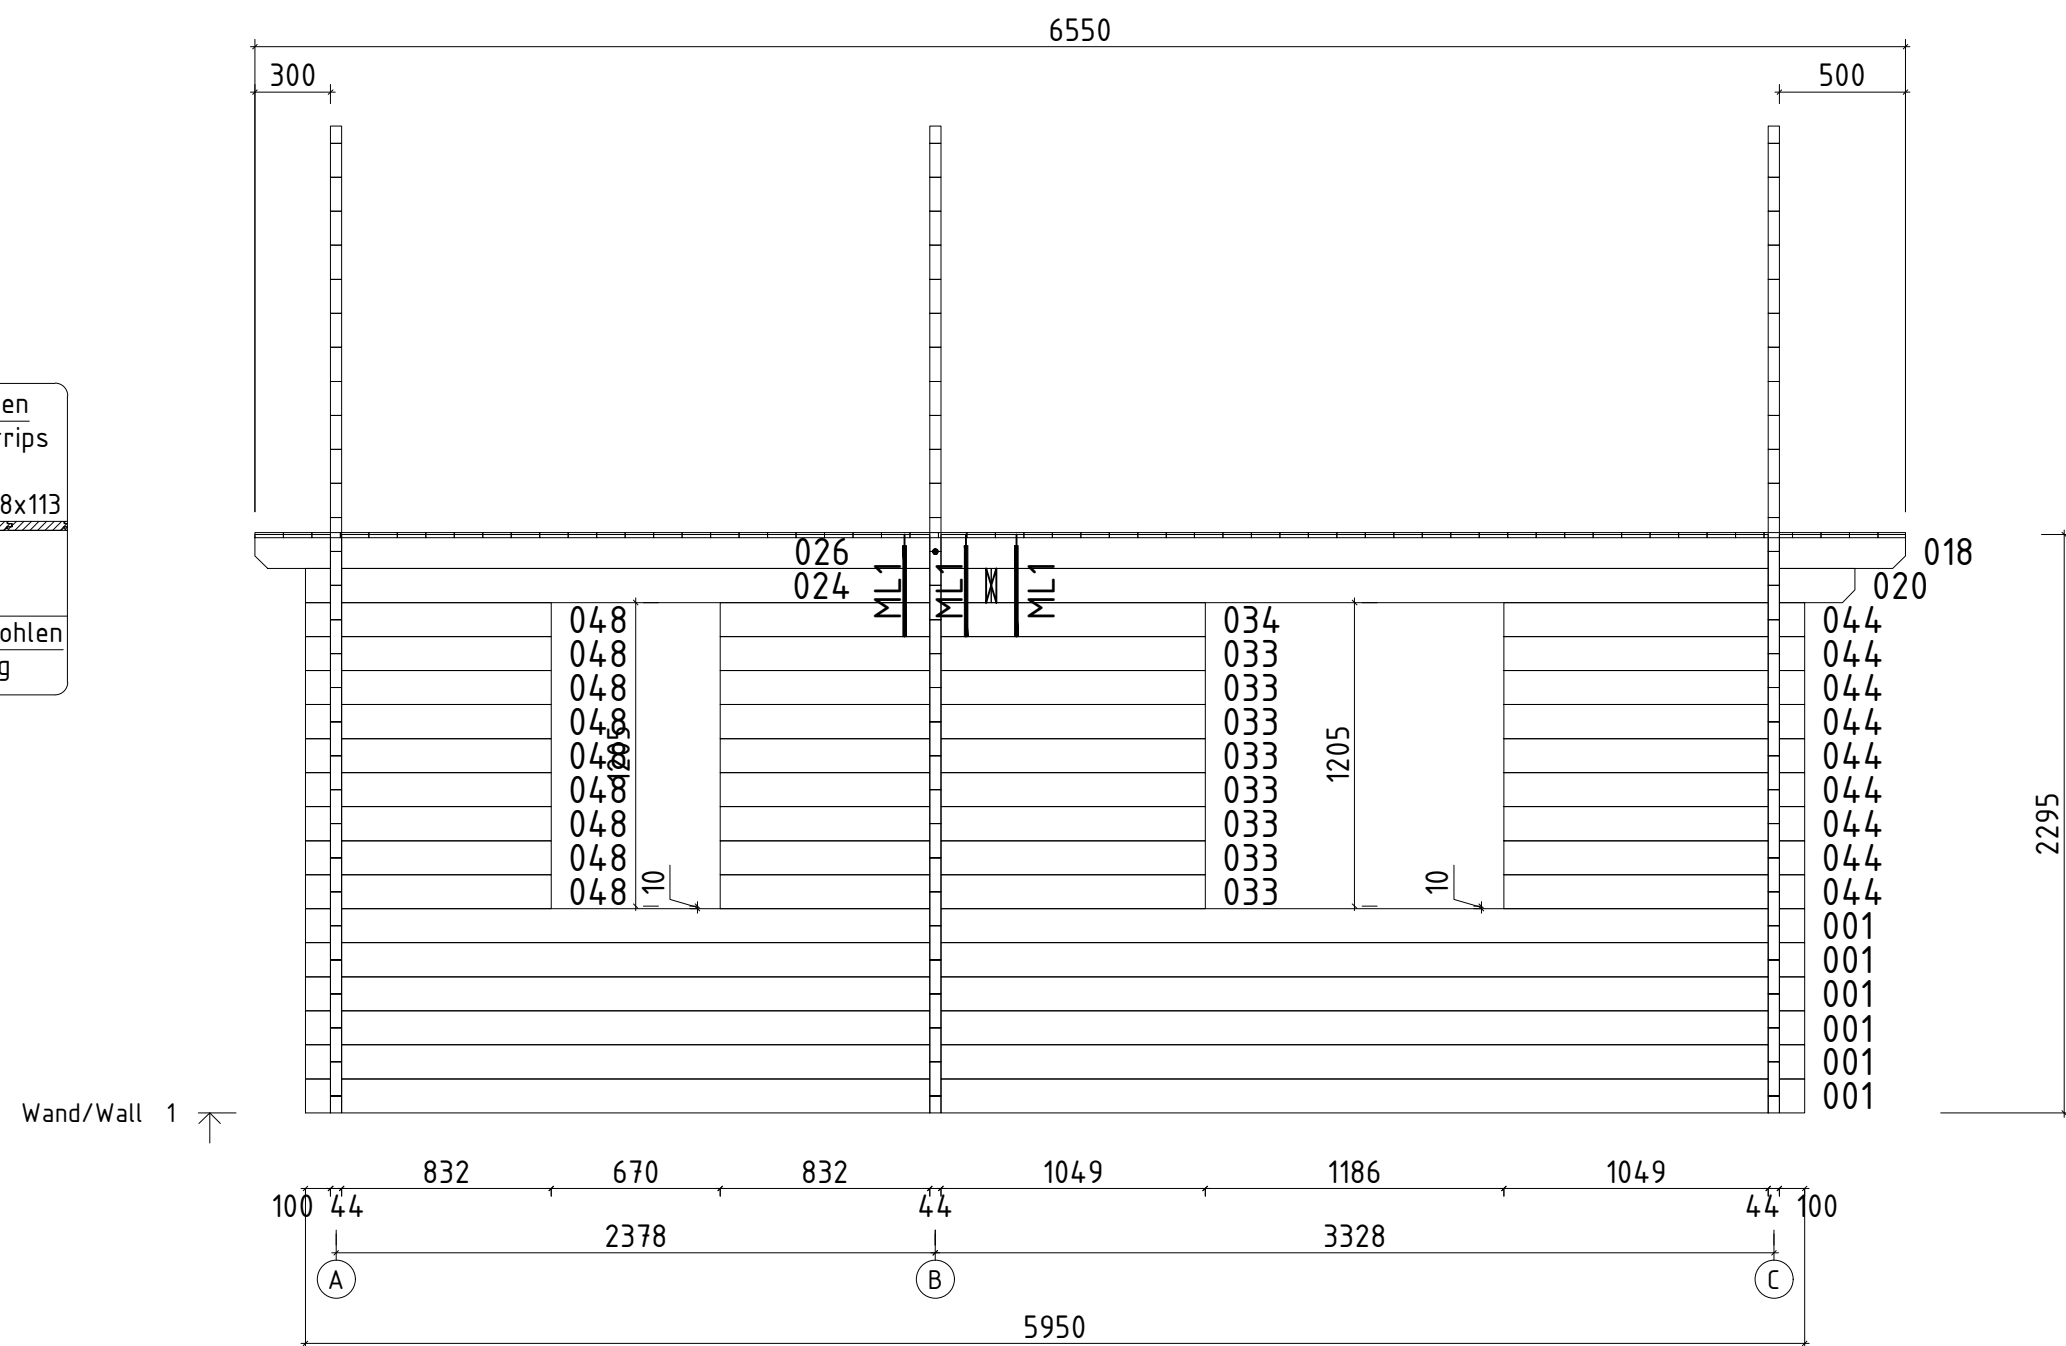


Name	Bespoke 595x595 44 H250418_BIS			
Zeichnung/Drawn	Lagerholzplan - Foundation beams			VE44_H250418
Profil/Profile	4.4x13.5	Maßstab/Scale	1:30	Druck auf/ Print on
		A2	Datum/Date	
			09.07.2025	

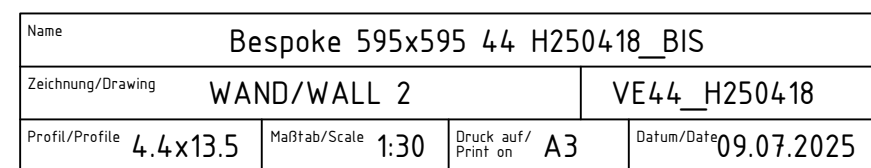


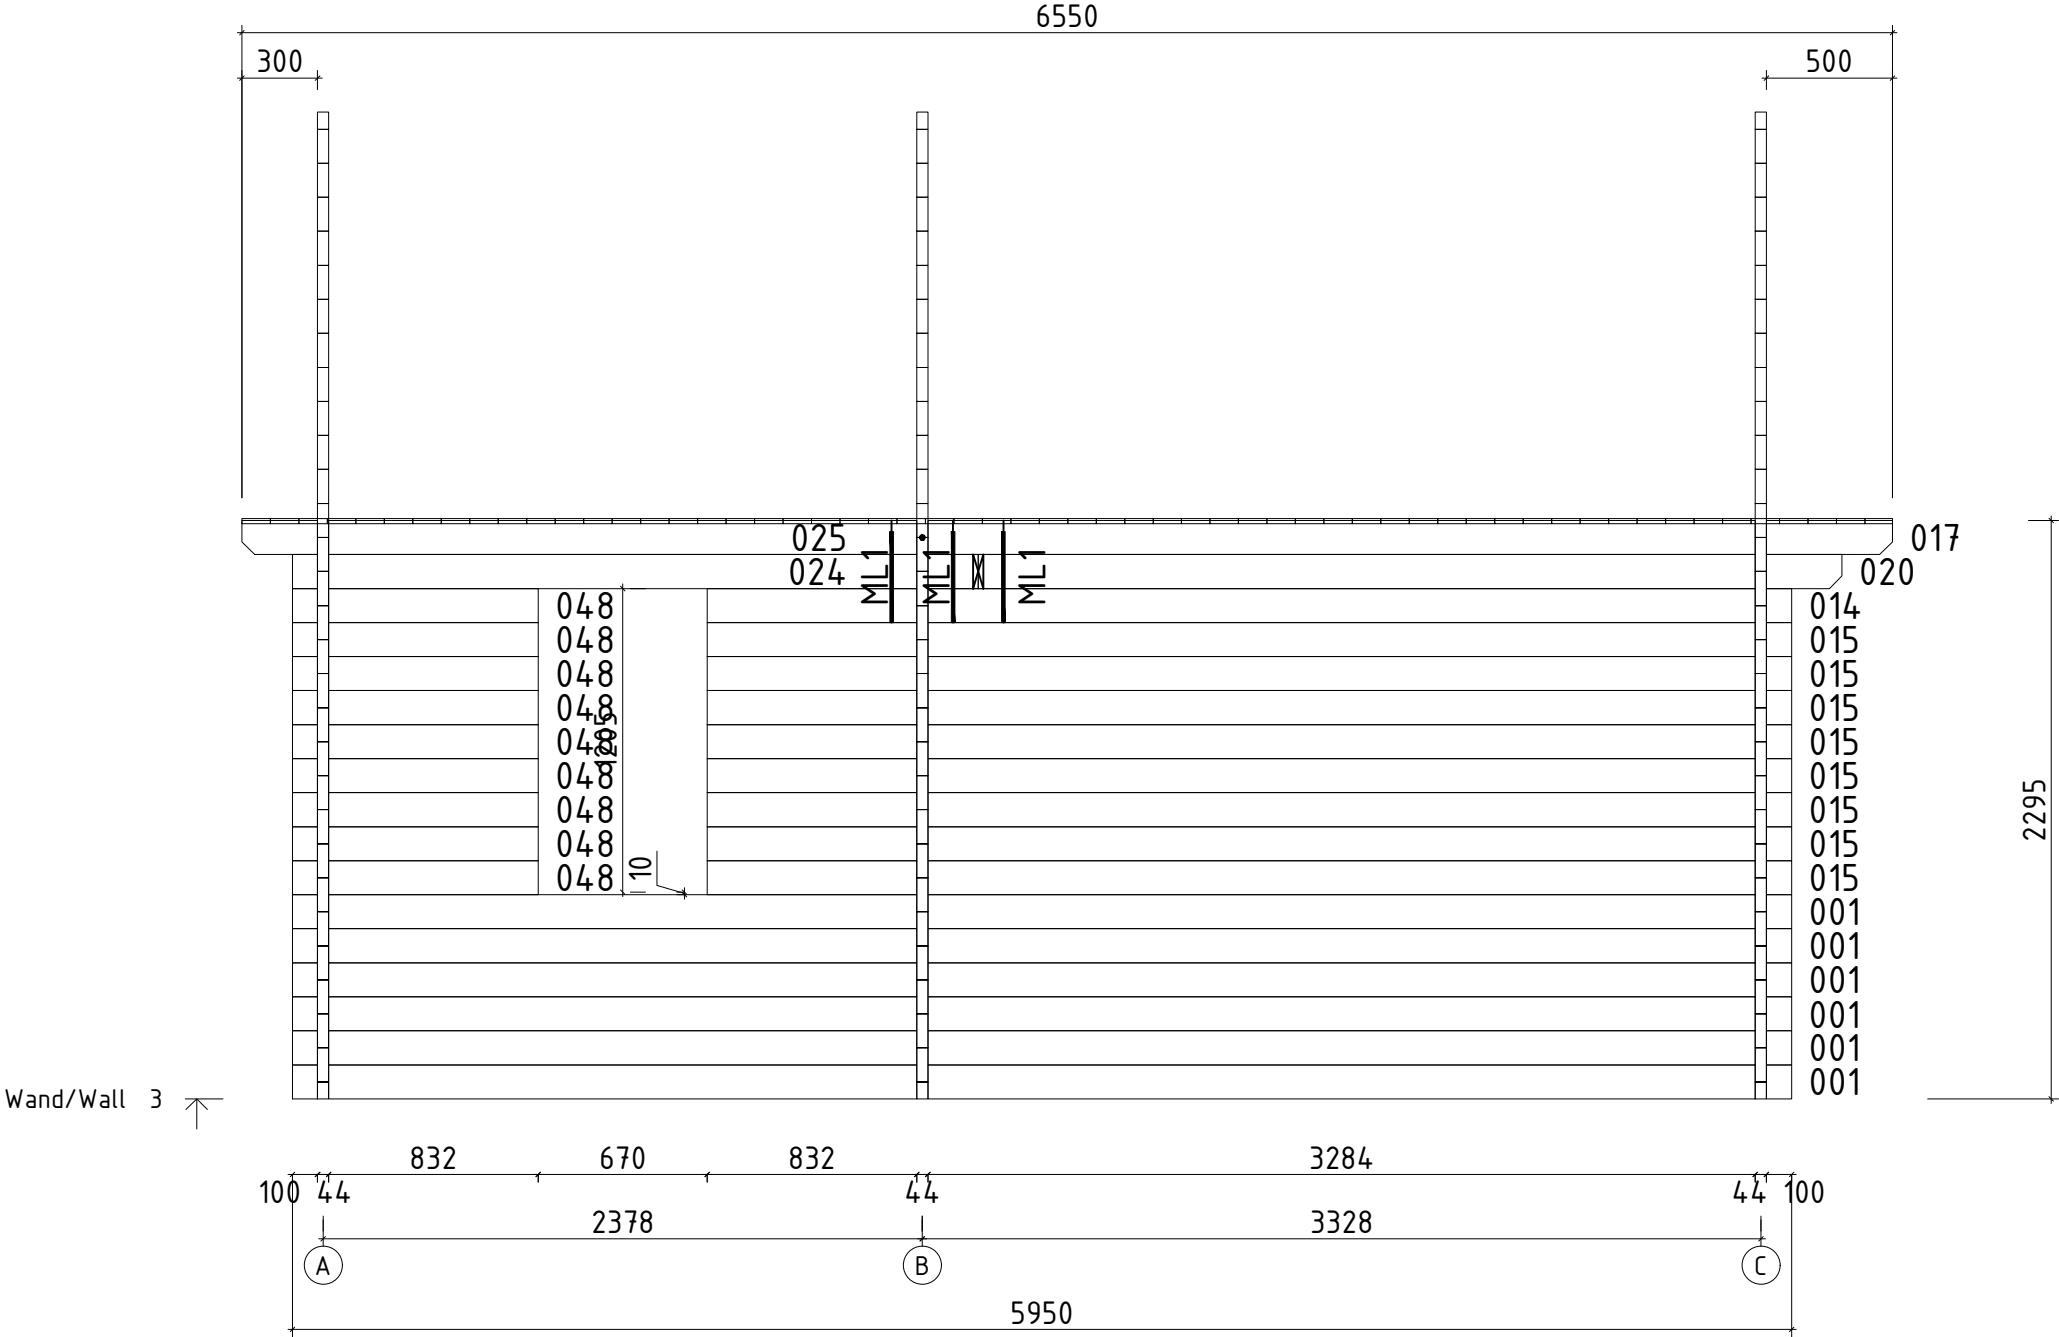
Name				Bespoke 595x595 44 H250418_BIS			
Zeichnung/Drawing			WAND/WALL C		VE44_H250418		
Profil/Profile		4.4x13.5	Maßstab/Scale		1:30	Druck auf/ Print on	A3
						Datum/Date	09.07.2025

- Giebeldeckleisten
- Gable cover strips
- Dachbretter
- Roof boards 18x113
- Giebelbretter
- Gable boards
- Pfetten/Wandbohlen
- Purlins/Wall log

 
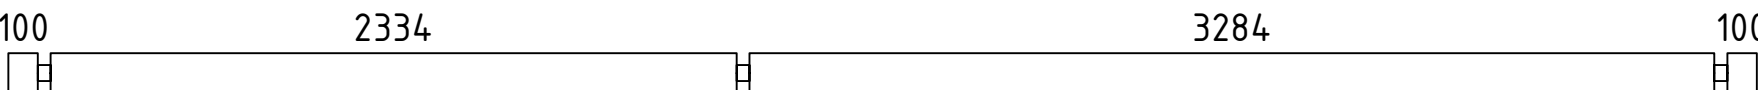
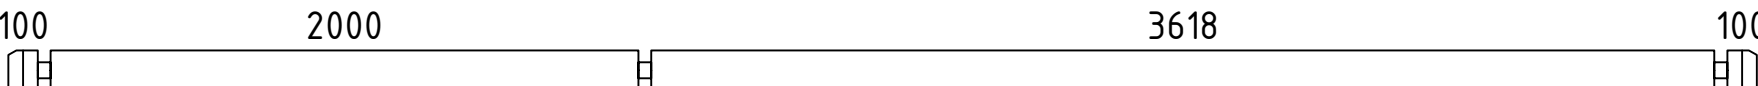
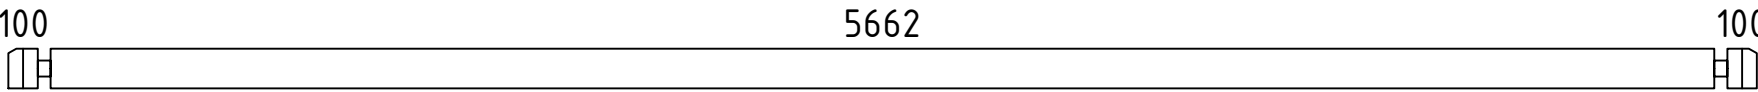
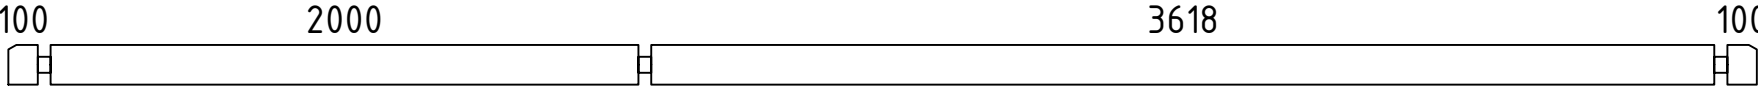
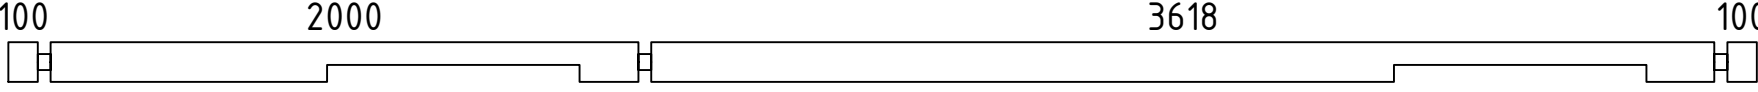
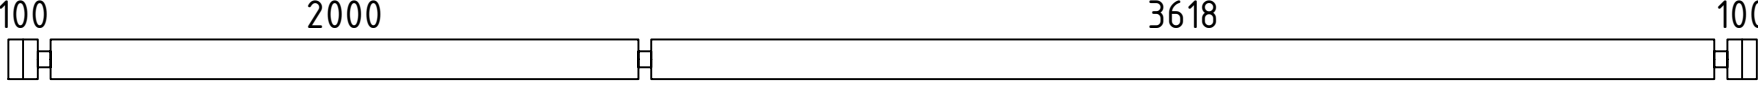
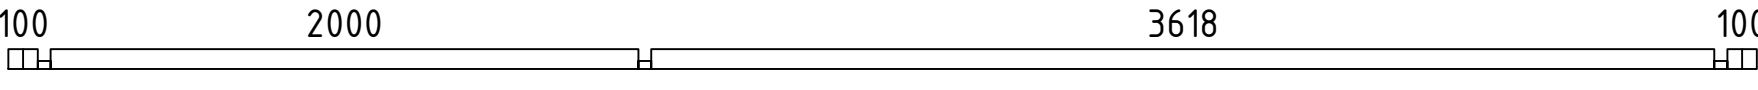
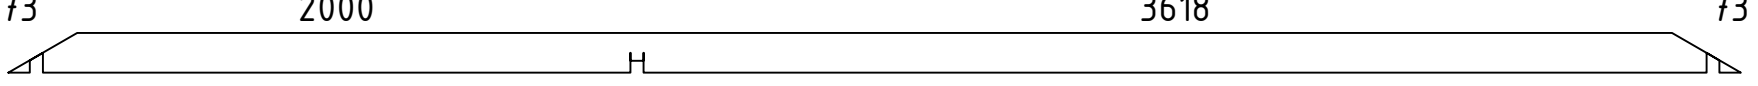
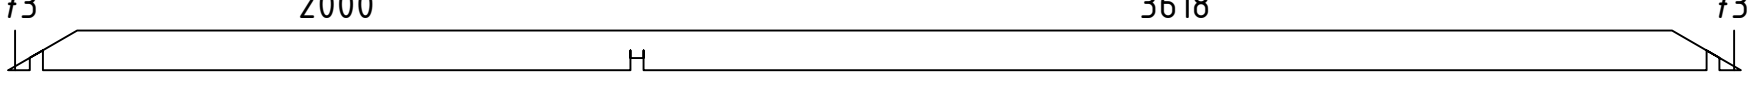
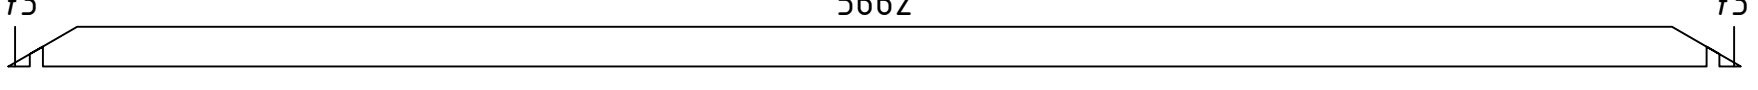
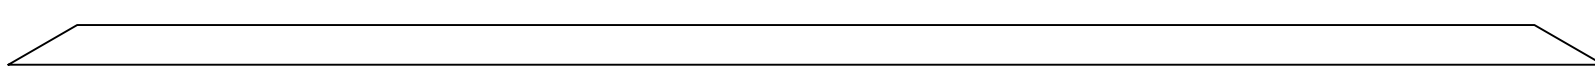
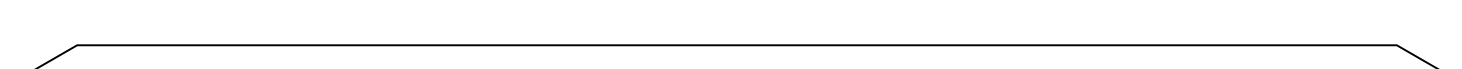
 
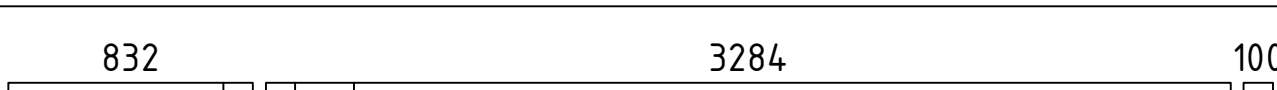
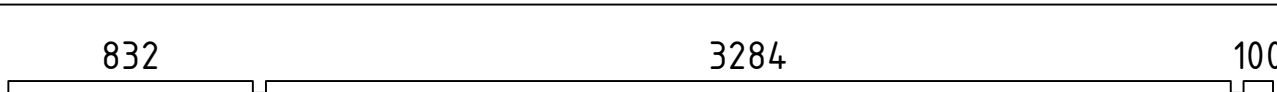
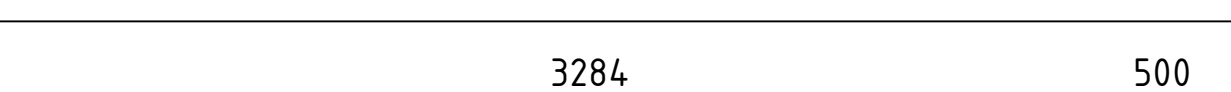
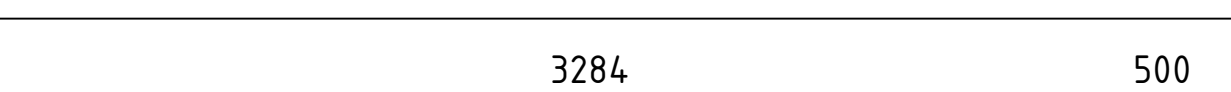
 
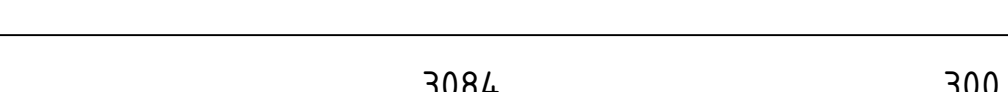
 
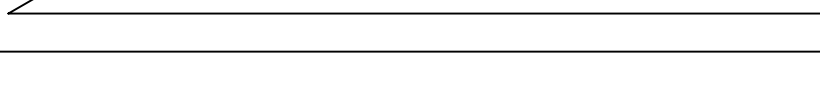
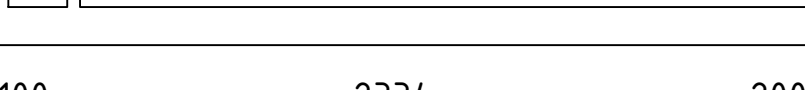


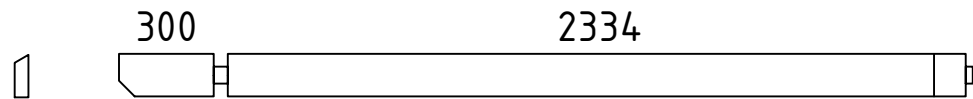
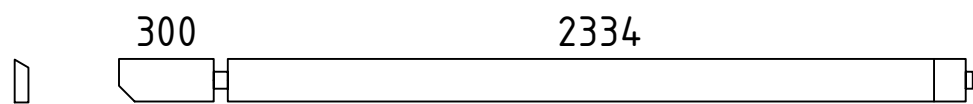
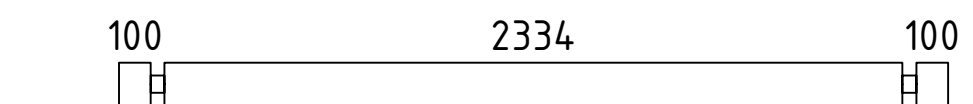
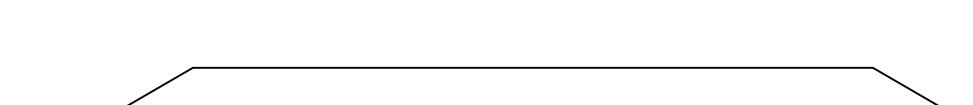
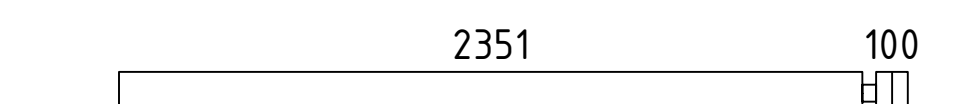
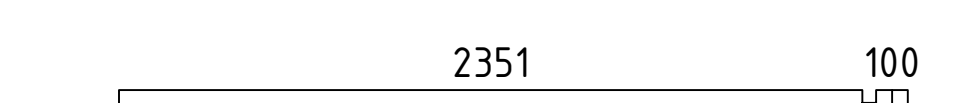
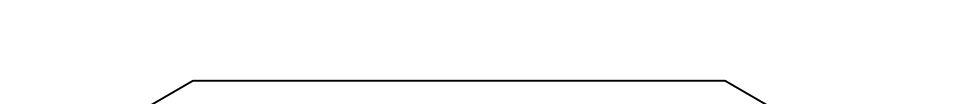
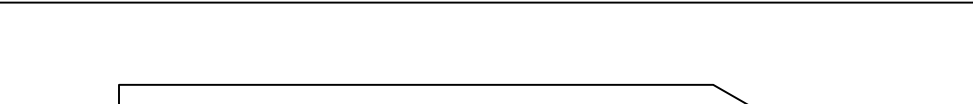
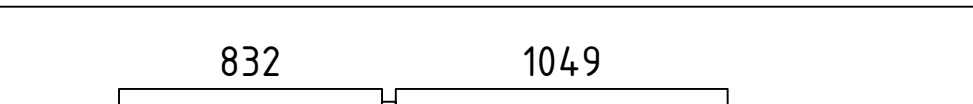
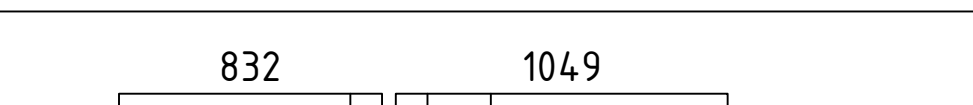
 
 
 
 
 
 
 
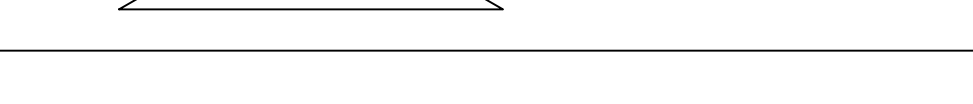
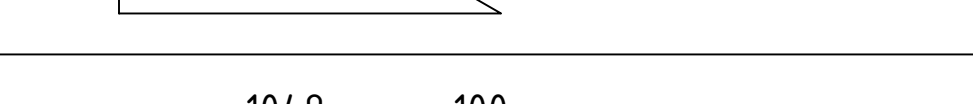
 
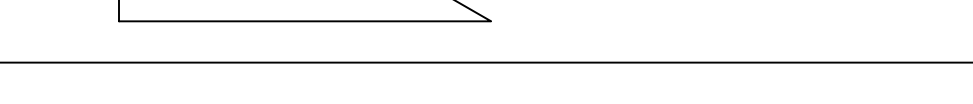
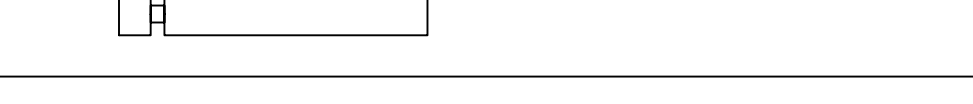
Name	Bespoke 595x595 44 H250418_BIS		
Zeichnung/Drawing	WAND/WALL 1		VE44_H250418
Profil/Profile	4.4x13.5	Maßstab/Scale	1:30
Druck auf/ Print on	A3	Datum/Date	09.07.2025

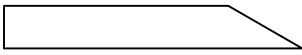
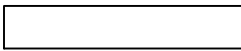
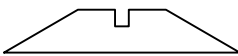
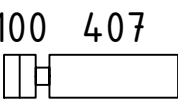
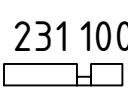
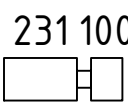
 
 
 
 
 
 
 
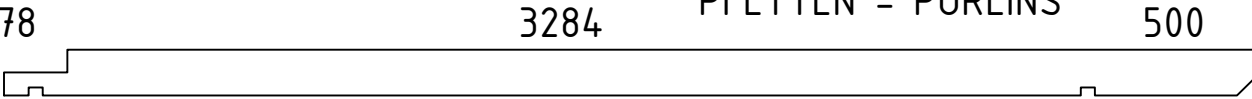
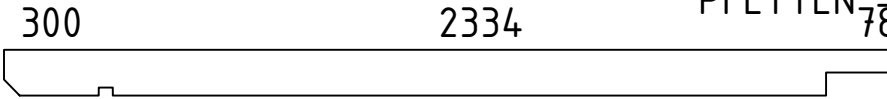
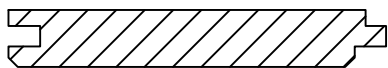
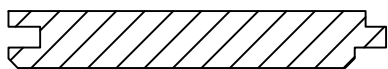
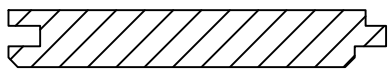
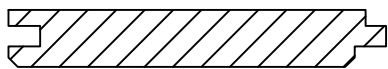
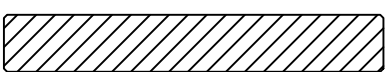


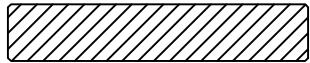
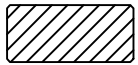
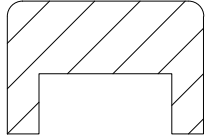
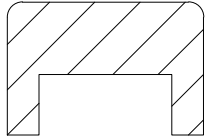
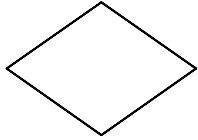
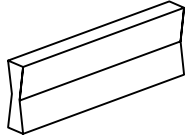
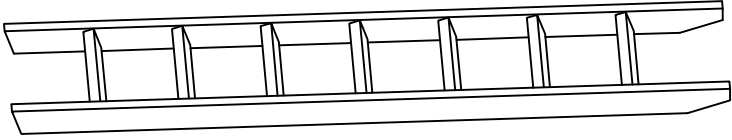
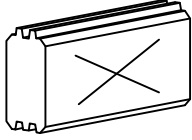
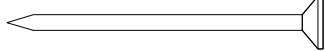
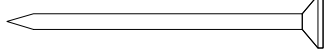
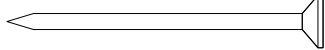
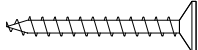
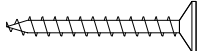
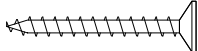
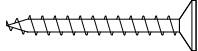
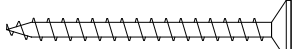
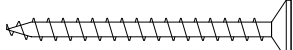
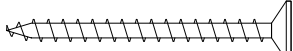
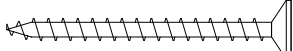
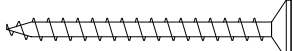
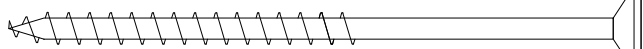
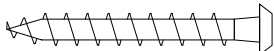


Name Bespoke 595x595 44 H250418_BIS			
Zeichnung/Drawing WAND/WALL 3			VE44_H250418
Profil/Profile 4.4x13.5	Maßstab/Scale 1:30	Druck auf/Print on A3	Datum/Date 09.07.2025

Pos	Teileliste/Specification Bespoke 595x595 44 H250418_BIS	Pcs.	Profile (mm)	Length (mm)		
	<u>Achtung!</u> Die Giebelbohlen können teilweise schon vormontiert sein! Bitte beachten - diese erscheinen nicht ganz so wie in der Teileliste beschrieben.					
	<u>Notice!</u> The gable pieces can be partly pre-assembled! Please notice - those differ from the description given in the specification list.					
Extra1		1	44x135	5950		
001		12	44x135	5950		
002		1	44x135	5950		
003		1	44x135	5950		
004		1	44x135	5950		
005		1	44x135	5950		
006		15	44x135	5950		
007		1	44x68	5950		
008		1	44x135	5896		
009		1	44x135	5896		
010		1	44x135	5896		
011		2	44x135	5428		
012		2	44x135	4960		
013		1	44x135	4492		
014		1	44x135	4304		
015		8	44x135	4304		
016		1	44x135	4023		
017		1	44x135	3850		
018		1	44x135	3850		
019		1	44x135	3555		
020		2	44x135	3428		
021		1	44x135	3087		
022		1	44x68	2771		
023		14	44x135	2771		
024		2	44x135	2722		
Kood	Bespoke 595x595 44 H250418_BIS		Materjal		Leht	1/11

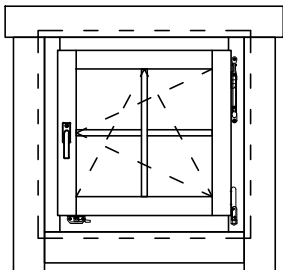
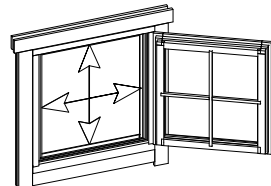
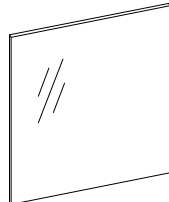
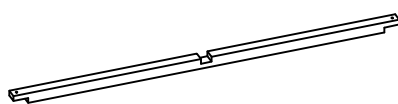
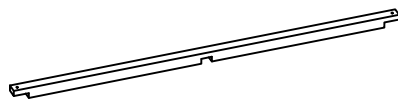
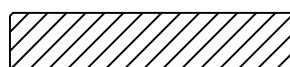
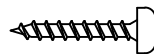
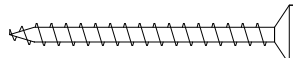
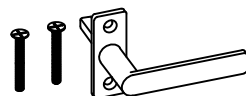
Pos	Teileliste/Specification Bespoke 595x595 44 H250418_BIS		Pcs.	Profile (mm)	Length (mm)
025			1	44x135	2700
026			1	44x135	2700
027			17	44x135	2622
028			2	44x135	2619
029			12	44x135	2495
030			2	44x68	2495
031			3	44x135	2151
032			2	44x135	2114
033			8	44x135	1925
034			1	44x135	1925
035			2	44x135	1911
036			2	44x135	1880
037			3	44x135	1683
038			2	44x135	1677
039			2	44x135	1646
040			2	44x135	1443
041			2	44x135	1412
042			3	44x135	1214
043			2	44x135	1209
044			9	44x135	1193
045			2	44x135	1178
046			1	44x68	1084
047			14	44x135	1084
048			18	44x135	976
049			2	44x135	974
Kood	Bespoke 595x595 44 H250418_BIS		Materjal		Leht 2/11

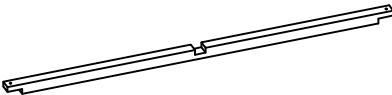
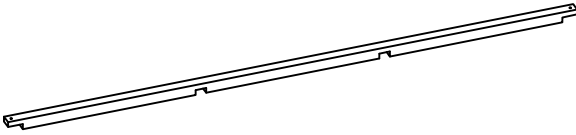
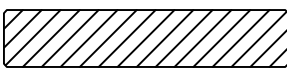
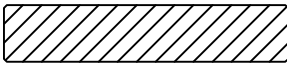
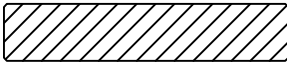
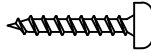
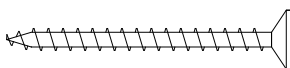
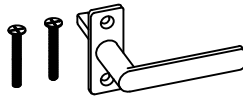
Pos	Teileliste/Specification Bespoke 595x595 44 H250418_BIS		Pcs.	Profile (mm)	Length (mm)
050			2	44x135	944
051			18	44x135	758
052			3	44x135	746
053	 100 407		18	44x135	551
054	 231 100		1	44x68	375
055	 231 100		14	44x135	375
056			6	44x67	117
FH5	FUNDAMENTHOLZ (imprägniert) - FOUNDATION BEAM (impregnated) 		2	70x45	5730
FH1	FUNDAMENTHOLZ (imprägniert) - FOUNDATION BEAM (impregnated) 		7	70x45	5590
FH3	FUNDAMENTHOLZ (imprägniert) - FOUNDATION BEAM (impregnated) 		3	70x45	3569
FH6	FUNDAMENTHOLZ (imprägniert) - FOUNDATION BEAM (impregnated) 		1	70x45	2285
FH2	FUNDAMENTHOLZ (imprägniert) - FOUNDATION BEAM (impregnated) 		3	70x45	1951
FH4	FUNDAMENTHOLZ (imprägniert) - FOUNDATION BEAM (impregnated) 		1	70x45	960
TB1	TRÄGEBALKE - SUPPORT BEAM 		13	40x120	2329
DLZ1	WASSERSCHUTZBRETT - COVER BOARD 		1	18x145	100
PF2	 78 3284 PFETTEN - PURLINS 500		9	44x145	3950
PF1	 300 2334 PFETTEN 78 PURLINS		9	44x145	2800
	DACHBRETTER - ROOF BOARDS 		116+2	113x18	3781
	FUSSBODENBRETTER - FLOOR BOARDS 		51+2	113x18	3279
	FUSSBODENBRETTER - FLOOR BOARDS 		50	113x18	2329
	SCHLAFBODENBRETTER - SLEEPING FLOOR BOARDS 		21+1	113x18	5657
	SCHLAFBODENLEISTEN - SLEEPING FLOOR STRIPS  ✓			18x40	18.0 lfm/rm
	FUSSBODENLEISTEN - FLOOR STRIPS  ✓			18x40	43.0 lfm/rm
G02-1	GIEBELBRETTER - GABLE BOARDS 18x120 30°  ✓		4	18x120	3861
G06-1	GIEBELDECKLEISTEN - GABLE COVER STRIPS 18x58  ✓		4	18x58	3861
Kood	Bespoke 595x595 44 H250418_BIS			Materjal	
				Leht 3/11	

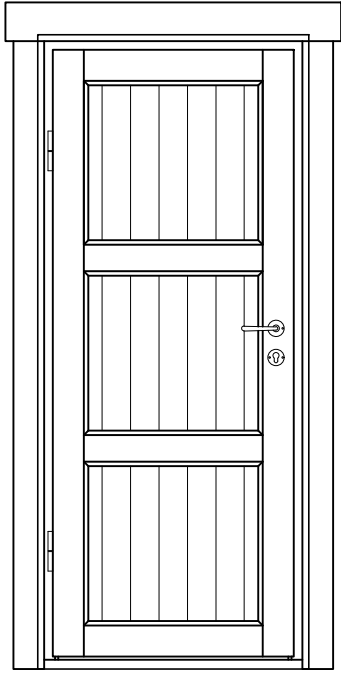
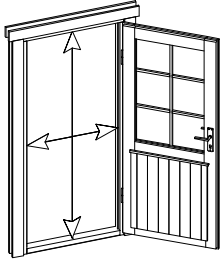
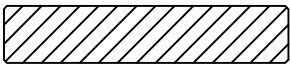
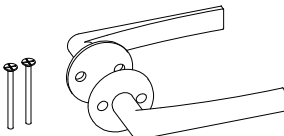
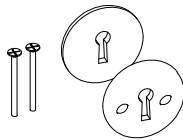
Pos	Teileliste/Specification Bespoke 595x595 44 H250418_BIS		Pcs.	Profile (mm)	Length (mm)
T01-1	TRAUFENBRETTER - EAVES BOARDS 18x95		4	18x95	3275
T06-1	TRAUFENLEISTEN - EAVES STRIPS 18x40	 ✓		18x40	14.0 lfm/rm
UP3-1	U-PROFIL - U-PROFILE 44	 ✓	2	44x65	870
UP3-2	U-PROFIL - U-PROFILE 44	 ✓	2	44x65	1260
GS	GIEBELSEGMENT - GABLE DIAMOND		2		
HK2	HOLZ-KLOTZEN für verbinden der Wandbohlen - Wooden wedge for connecting the wall parts (122mm)		2		
TR02	LEITER - LADDER 2600mm		1		
SH	SCHLAGHÖLZER - MOUNTING PIECES		3		
ML1	Metallstange - Metal bar		6	D10	360
NG2 550	NÄGEL - NAILS 2.5x50 Dachbretter - Roof boards		1392		
NG2 550	NÄGEL - NAILS 2.5x50 Fussbodenbretter - Floor boards		1214		
NG2 550	NÄGEL - NAILS 2.5x50 Schlafbodenbretter - Sleeping floor boards		546		
SR3 030	Schrauben - Screws 3.0x30 Fussbodenleisten - Floor strips		80		
SR3 030	Schrauben - Screws 3.0x30 Giebeldeckleisten - Gable cover strips		32		
SR3 030	Schrauben - Screws 3.0x30 Schlafbodenleisten - Sleeping floor strips		32		
SR3 030	Schrauben - Screws 3.0x30 Traufenleisten - Eaves strips		28		
SR3 545	Schrauben - Screws 3.5x45 Giebelbretter - Gable boards		32		
SR3 545	Schrauben - Screws 3.5x45 Giebelsegment - Gable diamond		4		
SR3 545	Schrauben - Screws 3.5x45 Traufenbretter - Eaves boards		28		
SR3 545	Schrauben - Screws 3.5x45 U-Profil - U-Profile		16		
SR354 5-001	Schrauben - Screws 3.5x45 Verbindungsstreifen - Connecting strip		8		
SR4 062	Schrauben - Screws 4.0x60 C3 Wasserschutzbretter - Cover boards		1		
SR5 0100	Schrauben - Screws 5.0x100 Fundamenthölzer - Foundation beams		68		
SR504 2-002	Schrauben - Screws 5.0x42 Pfettenschuhe - joist hanger		260		
SR62	Schrauben - Screws 6.0x140 (ASSY für Pfetten - for purlins)		27		
Kood	Bespoke 595x595 44 H250418_BIS		Materjal		Leht 4/11

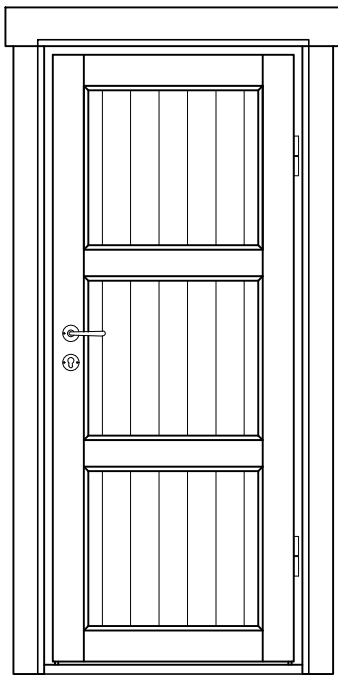
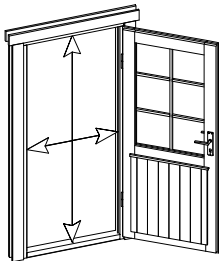
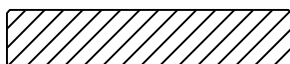
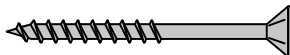
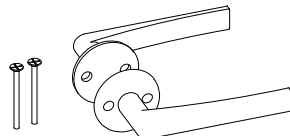
[illegible]

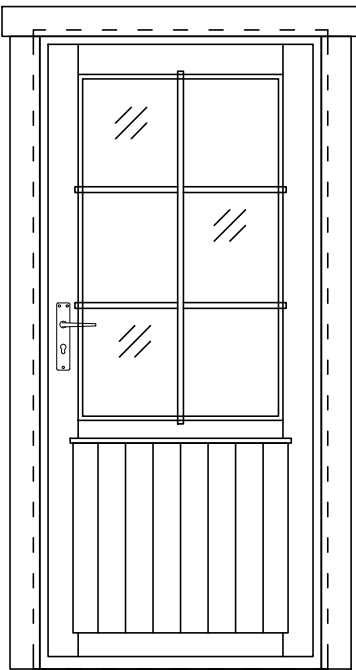
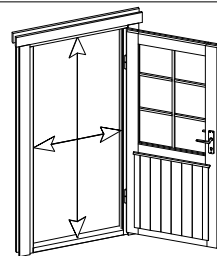
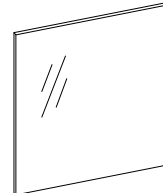
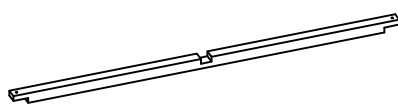
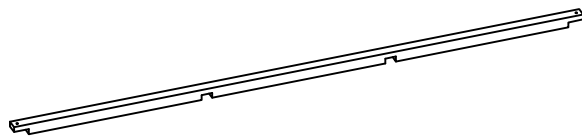
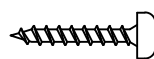
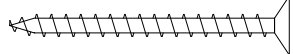
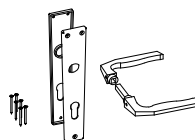
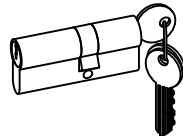
Pos	Teileliste/Specification Bespoke 595x595 44 H250418_BIS		Pcs.	Profile (mm)	Length (mm)
	FENSTER/WINDOW 1166x1165 W3-D44P-06C-11661165 Q3 W204-PC 1166 1165 Right handed/ DIN rechts paremakäeline Clear opening/ durchgangsmaß/ ava suurus 1012×1002mm double-pane clear float glass ISO Glas 2-fach 2x klaaspakett, kirgas klaas		3		
PROSS H1-1	Q2-Q3-1 Muntins - Sprossen - Prossid horizontal 18x18		12	18x18	460
PROSS V2-1	Q2-Q3-2 Muntins - Sprossen - Prossid vertical 18x18		6	18x18	966
PL3-1	Trims - Rahmenleisten - Piirdeliistud 18x95 ✓		6	18x95	1366
PL3-2	Trims - Rahmenleisten - Piirdeliistud 18x95 ✓		12	18x95	1245
PL3-3	Trims - Rahmenleisten - Piirdeliistud 18x95 ✓		6	18x95	1126
SR30 22-01	3.0x20ÜP Muntins - Sprossen - Prossid		36		
SR35 45-01	3.5x45 Trims - Rahmleisten - Piirdeliistud		78		
AL-Q 2-Q3	Q2-Q3 Window handle - Fenstergriff - Aknalink		6		

Pos	Teileliste/Specification Bespoke 595x595 44 H250418_BIS			Pcs.	Profile (mm)	Length (mm)
	FENSTER/WINDOW 650x635 W3-S44P-04C-06500635 Q3 W105-PC 650 635  Right handed/ DIN rechts paremakäeline Clear opening/ durchgangsmaß/ ava suurus 496×481mm double-pane clear float glass ISO Glas 2-fach 2x klaaspakett, kirkas klaas 1 <td></td> <td></td>					
PROSS H1-2	Q2-Q3-1 Muntins - Sprossen - Prossid horizontal 18x18 			1	18x18	464
PROSS V1-1	Q2-Q3-1 Muntins - Sprossen - Prossid vertical 18x18 			1	18x18	435
PL3-4	Trims - Rahmenleisten - Piirdeliistud 18x95  ✓			2	18x95	850
PL3-5	Trims - Rahmenleisten - Piirdeliistud 18x95  ✓			4	18x95	715
PL3-6	Trims - Rahmenleisten - Piirdeliistud 18x95  ✓			2	18x95	610
SR30 22-01	3.0x20ÜP Muntins - Sprossen - Prossid 			4		
SR35 45-01	3.5x45 Trims - Rahmleisten - Piirdeliistud 			20		
AL-Q 2-Q3	Q2-Q3 Window handle - Fenstergriff - Aknalink 			1		

Pos	Teileliste/Specification Bespoke 595x595 44 H250418_BIS		Pcs.	Profile (mm)	Length (mm)
	FENSTER/WINDOW 650x1165 W3-S44P-06C-06501165 Q3 W117-PC 650 1165 Right handed/ DIN rechts paremakäeline Clear opening/ durchgangsmaß/ ava suurus 496×1011mm double-pane clear float glass ISO Glas 2-fach 2x klaaspakett, kirkas klaas		2		
PROSS H1-2	Q2-Q3-1 Muntins - Sprossen - Prossid horizontal 18x18 		4	18x18	464
PROSS V2-1	Q2-Q3-2 Muntins - Sprossen - Prossid vertical 18x18 		2	18x18	966
PL3-4	Trims - Rahmenleisten - Piirdeliistud 18x95  ✓		4	18x95	850
PL3-2	Trims - Rahmenleisten - Piirdeliistud 18x95  ✓		8	18x95	1245
PL3-6	Trims - Rahmenleisten - Piirdeliistud 18x95  ✓		4	18x95	610
SR30 22-01	3.0x20ÜP Muntins - Sprossen - Prossid 		12		
SR35 45-01	3.5x45 Trims - Rahmleisten - Piirdeliistud 		56		
AL-Q 2-Q3	Q2-Q3 Window handle - Fenstergriff - Aknalink 		4		
Kood	Bespoke 595x595 44 H250418_BIS		Materjal		Leht 8/11

Pos	Teileliste/Specification Bespoke 595x595 44 H250418_BIS			Pcs.	Profile (mm)	Length (mm)
	TÜR/DOOR 840x1965 D0-I44L-XXX-08401965 D901-LX 840 1965  Left handed / DIN links / vasakukäeline Clear opening/ durchgangsmaß/ ava suurus 712x1873mm			1		
PL4-1	Trims - Rahmenleisten - Piirdeliistud 18x120  ✓			2	18x120	1040
PL3-7	Trims - Rahmenleisten - Piirdeliistud 18x95  ✓			4	18x95	1945
SR35 47-01	3.5x45 C3 Trims - Rahmleisten - Piirdeliistud 			22		
SUL-Q1-Q3	Q1-Q3 Door handle - Türgriff - Siseukse link 			1		
SULK-Q1-Q3	Q1-Q3 Keyhole cover plate - Schlüsselloch Abdeckplatte - Võtmekilp siseuksele 			1		
Kood	Bespoke 595x595 44 H250418_BIS				Materjal	Leht 9/11

Pos	Teileliste/Specification Bespoke 595x595 44 H250418_BIS			Pcs.	Profile (mm)	Length (mm)	
	TÜR/DOOR 840x1965 D0-I44R-XXX-08401965 D901-RX 840 1965  Right handed / DIN rechts / paremakäeline Clear opening/ durchgangsmaß/ ava suurus 712x1873mm 			1			
PL4-1	Trims - Rahmenleisten - Piirdeliistud 18x120 			✓	2	18x120	1040
PL3-7	Trims - Rahmenleisten - Piirdeliistud 18x95 			✓	4	18x95	1945
SR35 47-01	3.5x45 C3 Trims - Rahmleisten - Piirdeliistud 			22			
SUL- Q1-Q3	Q1-Q3 Door handle - Türgriff - Siseukse link 			1			
SULK- Q1-Q3	Q1-Q3 Keyhole cover plate - Schlüsselloch Abdeckplatte - Võtmekilp siseuksele 			1			

Pos	Teileliste/Specification Bespoke 595x595 44 H250418__BIS		Pcs.	Profile (mm)	Length (mm)
	TÜR/DOOR 940x2040 D3-S44R-56C-09402040 Q3 D101-RC 940 2040  Right handed / DIN rechts / paremakäeline Clear opening/ durchgangsmaß/ ava suurus 812x1932mm  double-pane clear float glass ISO Glas 2-fach 2x klaaspakett, kingas klaas 		1		
PROSS H1-3	Q2-Q3-1 Muntins - Sprossen - Prossid horizontal 18x18		2	18x18	674
PROSS V2-2	Q2-Q3-2 Muntins - Sprossen - Prossid vertical 18x18		1	18x18	1125
PL3-8	Trims - Rahmenleisten - Piirdeliistud 18x95	 ✓	4	18x95	2020
PL3-9	Trims - Rahmenleisten - Piirdeliistud 18x95	 ✓	2	18x95	1140
SR30 22-01	3.0x20ÜP Muntins - Sprossen - Prossid		6		
SR35 45-01	3.5x45 Trims - Rahmleisten - Piirdeliistud		22		
UL-Q 2-Q3	Q2-Q3 Door handle - Türgriff - Ukselink		1		
LS-Q4	Q4 Cylinder lock - Zylinderschloss - Lukusüdamik		1		