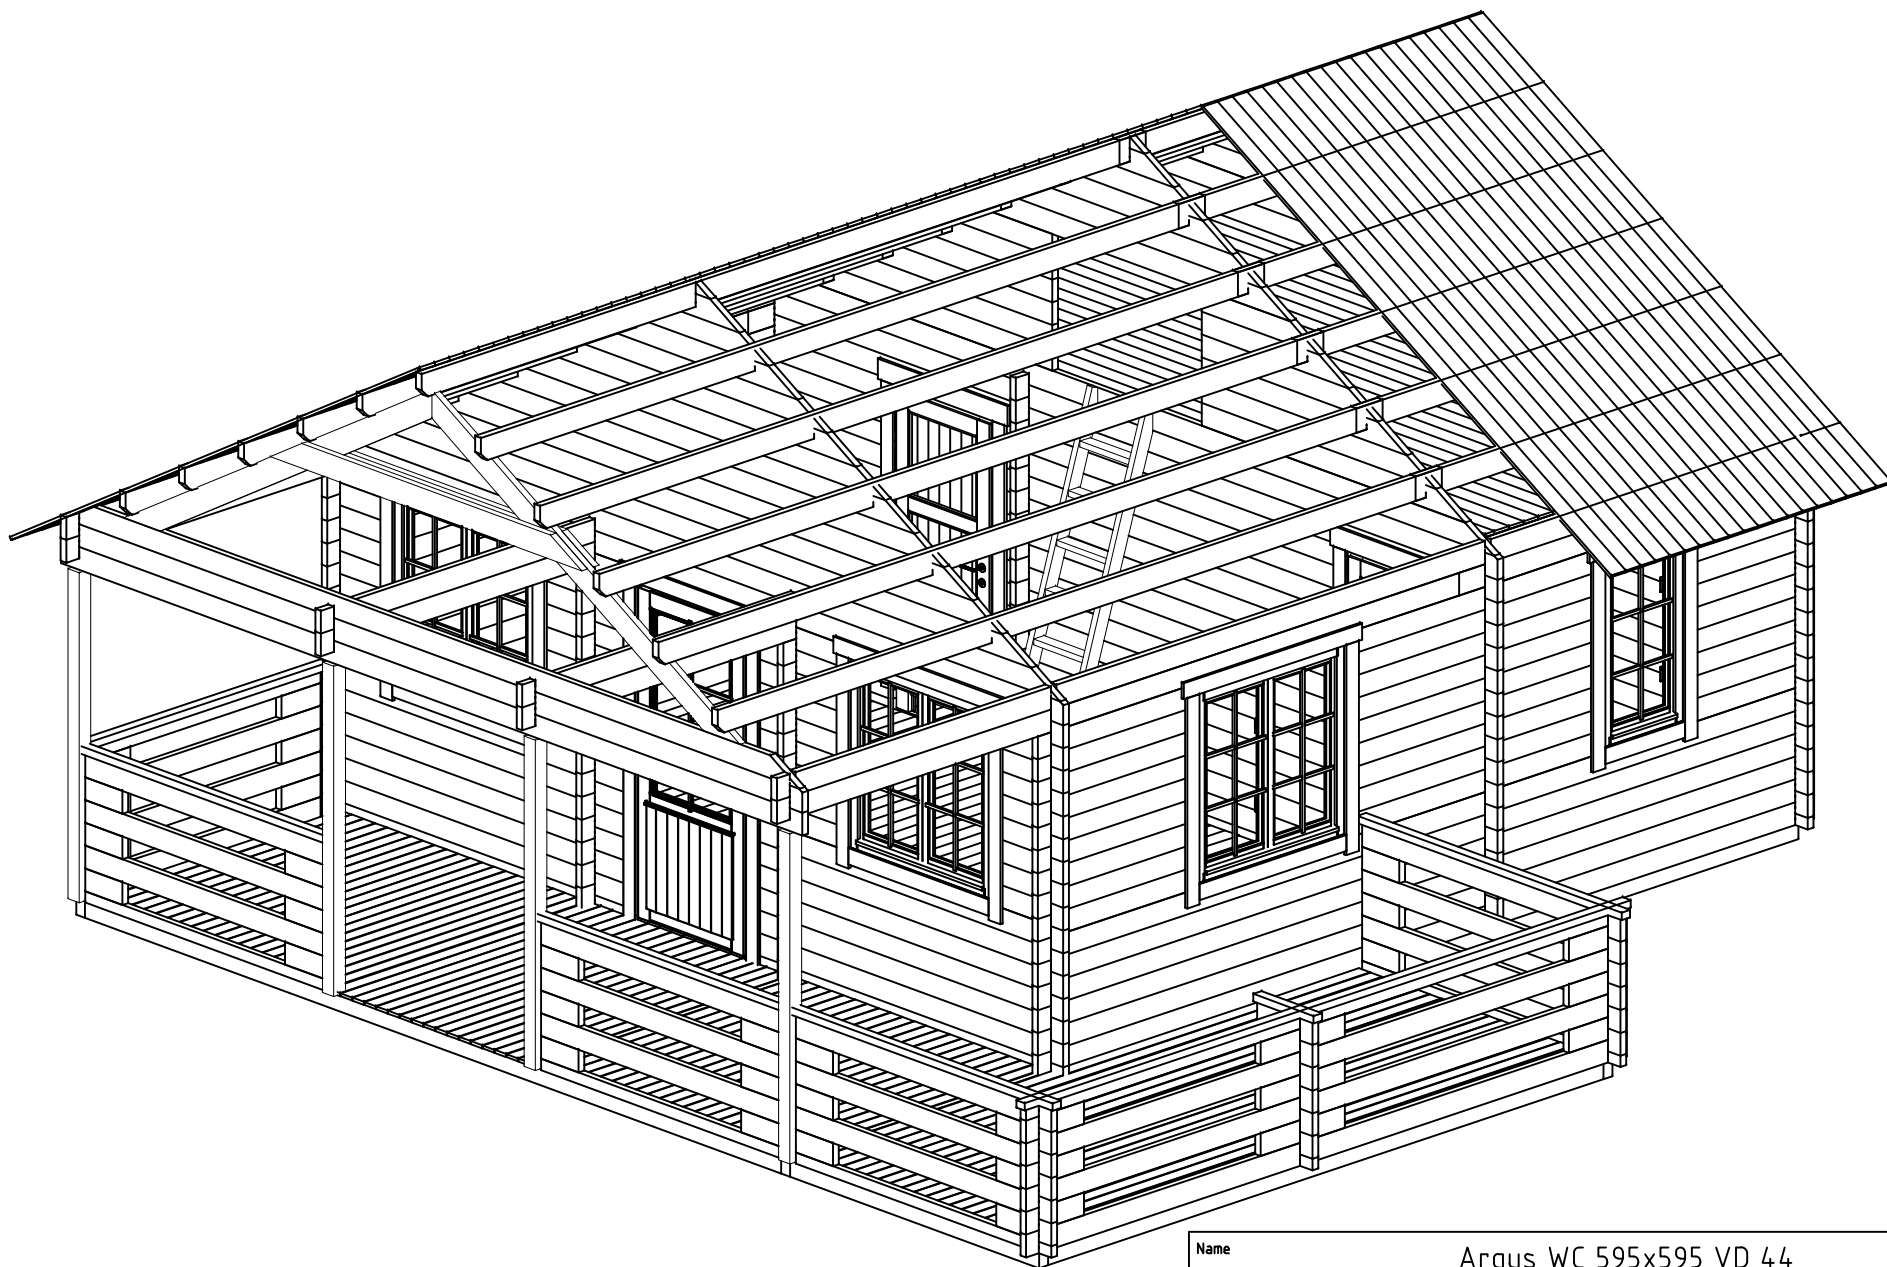
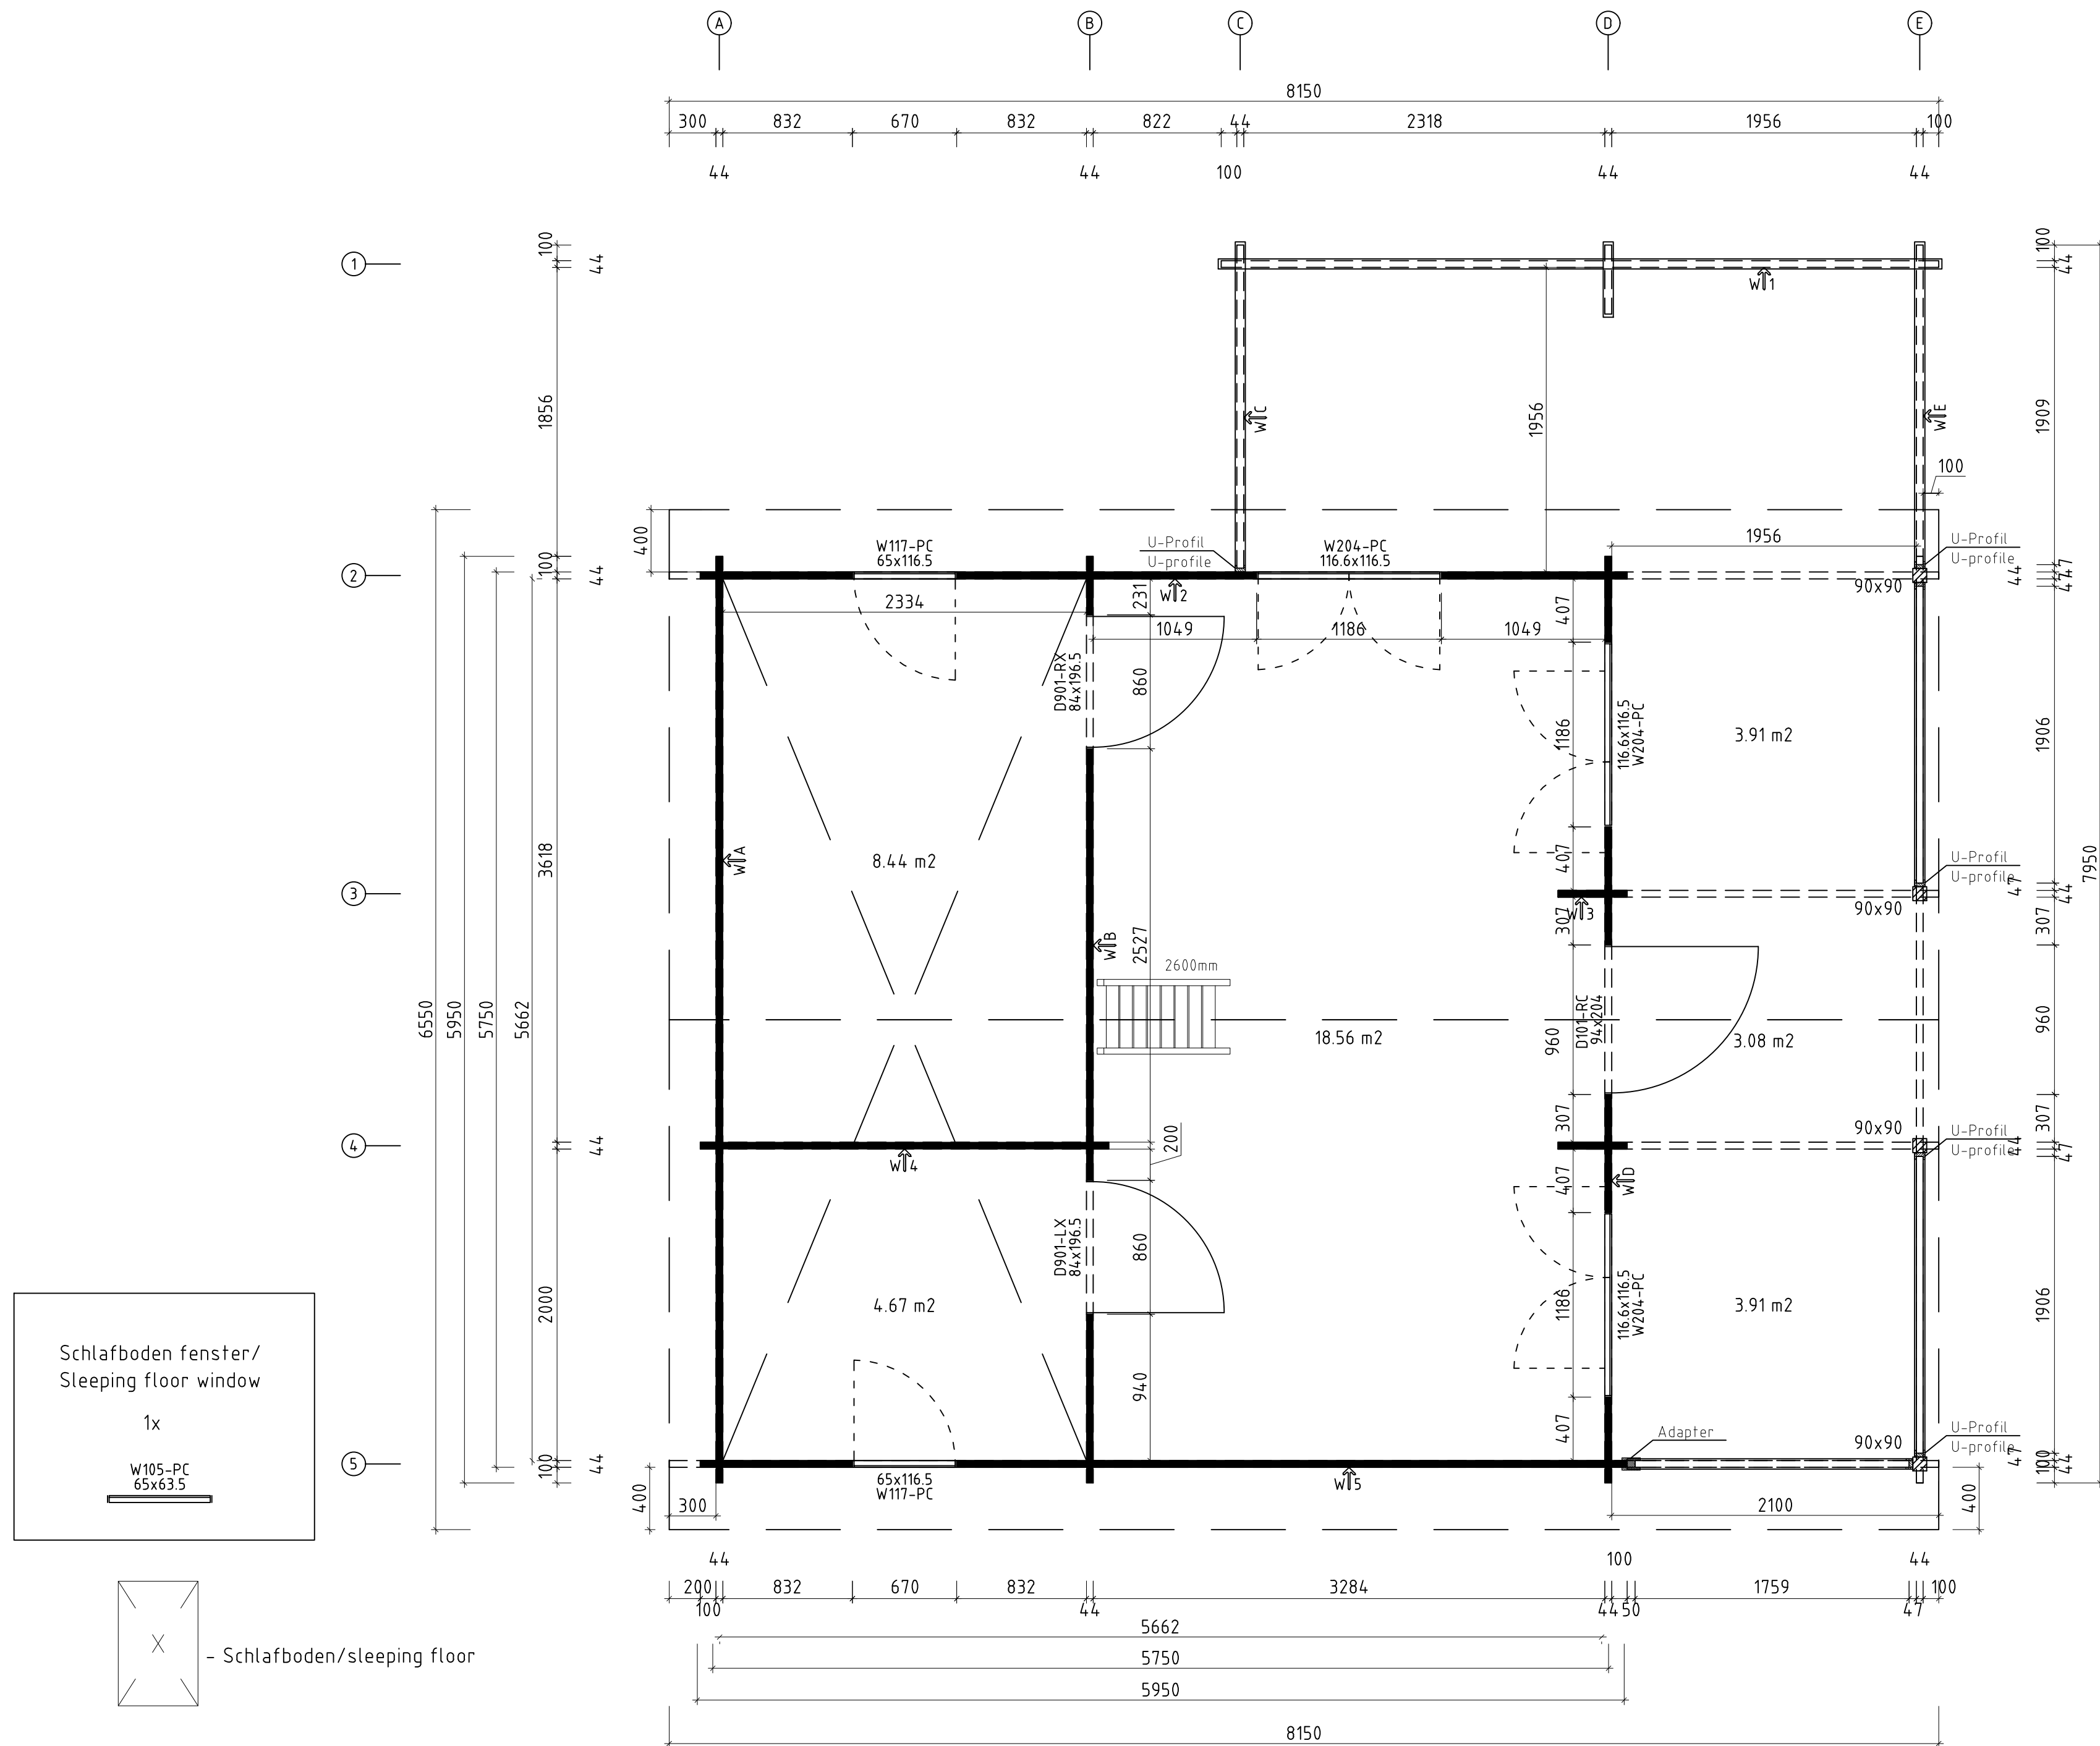




Name		Argus WC 595x595 VD 44		
Zeichnung/Drawing		3D		VS44_ARGUS WC
Profil/Profile	4.4x13.5	Maßstab/Scale	1:30	Druck auf/ Print on A4
		Datum/Date		05.06.2025

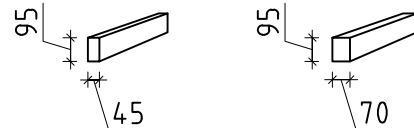
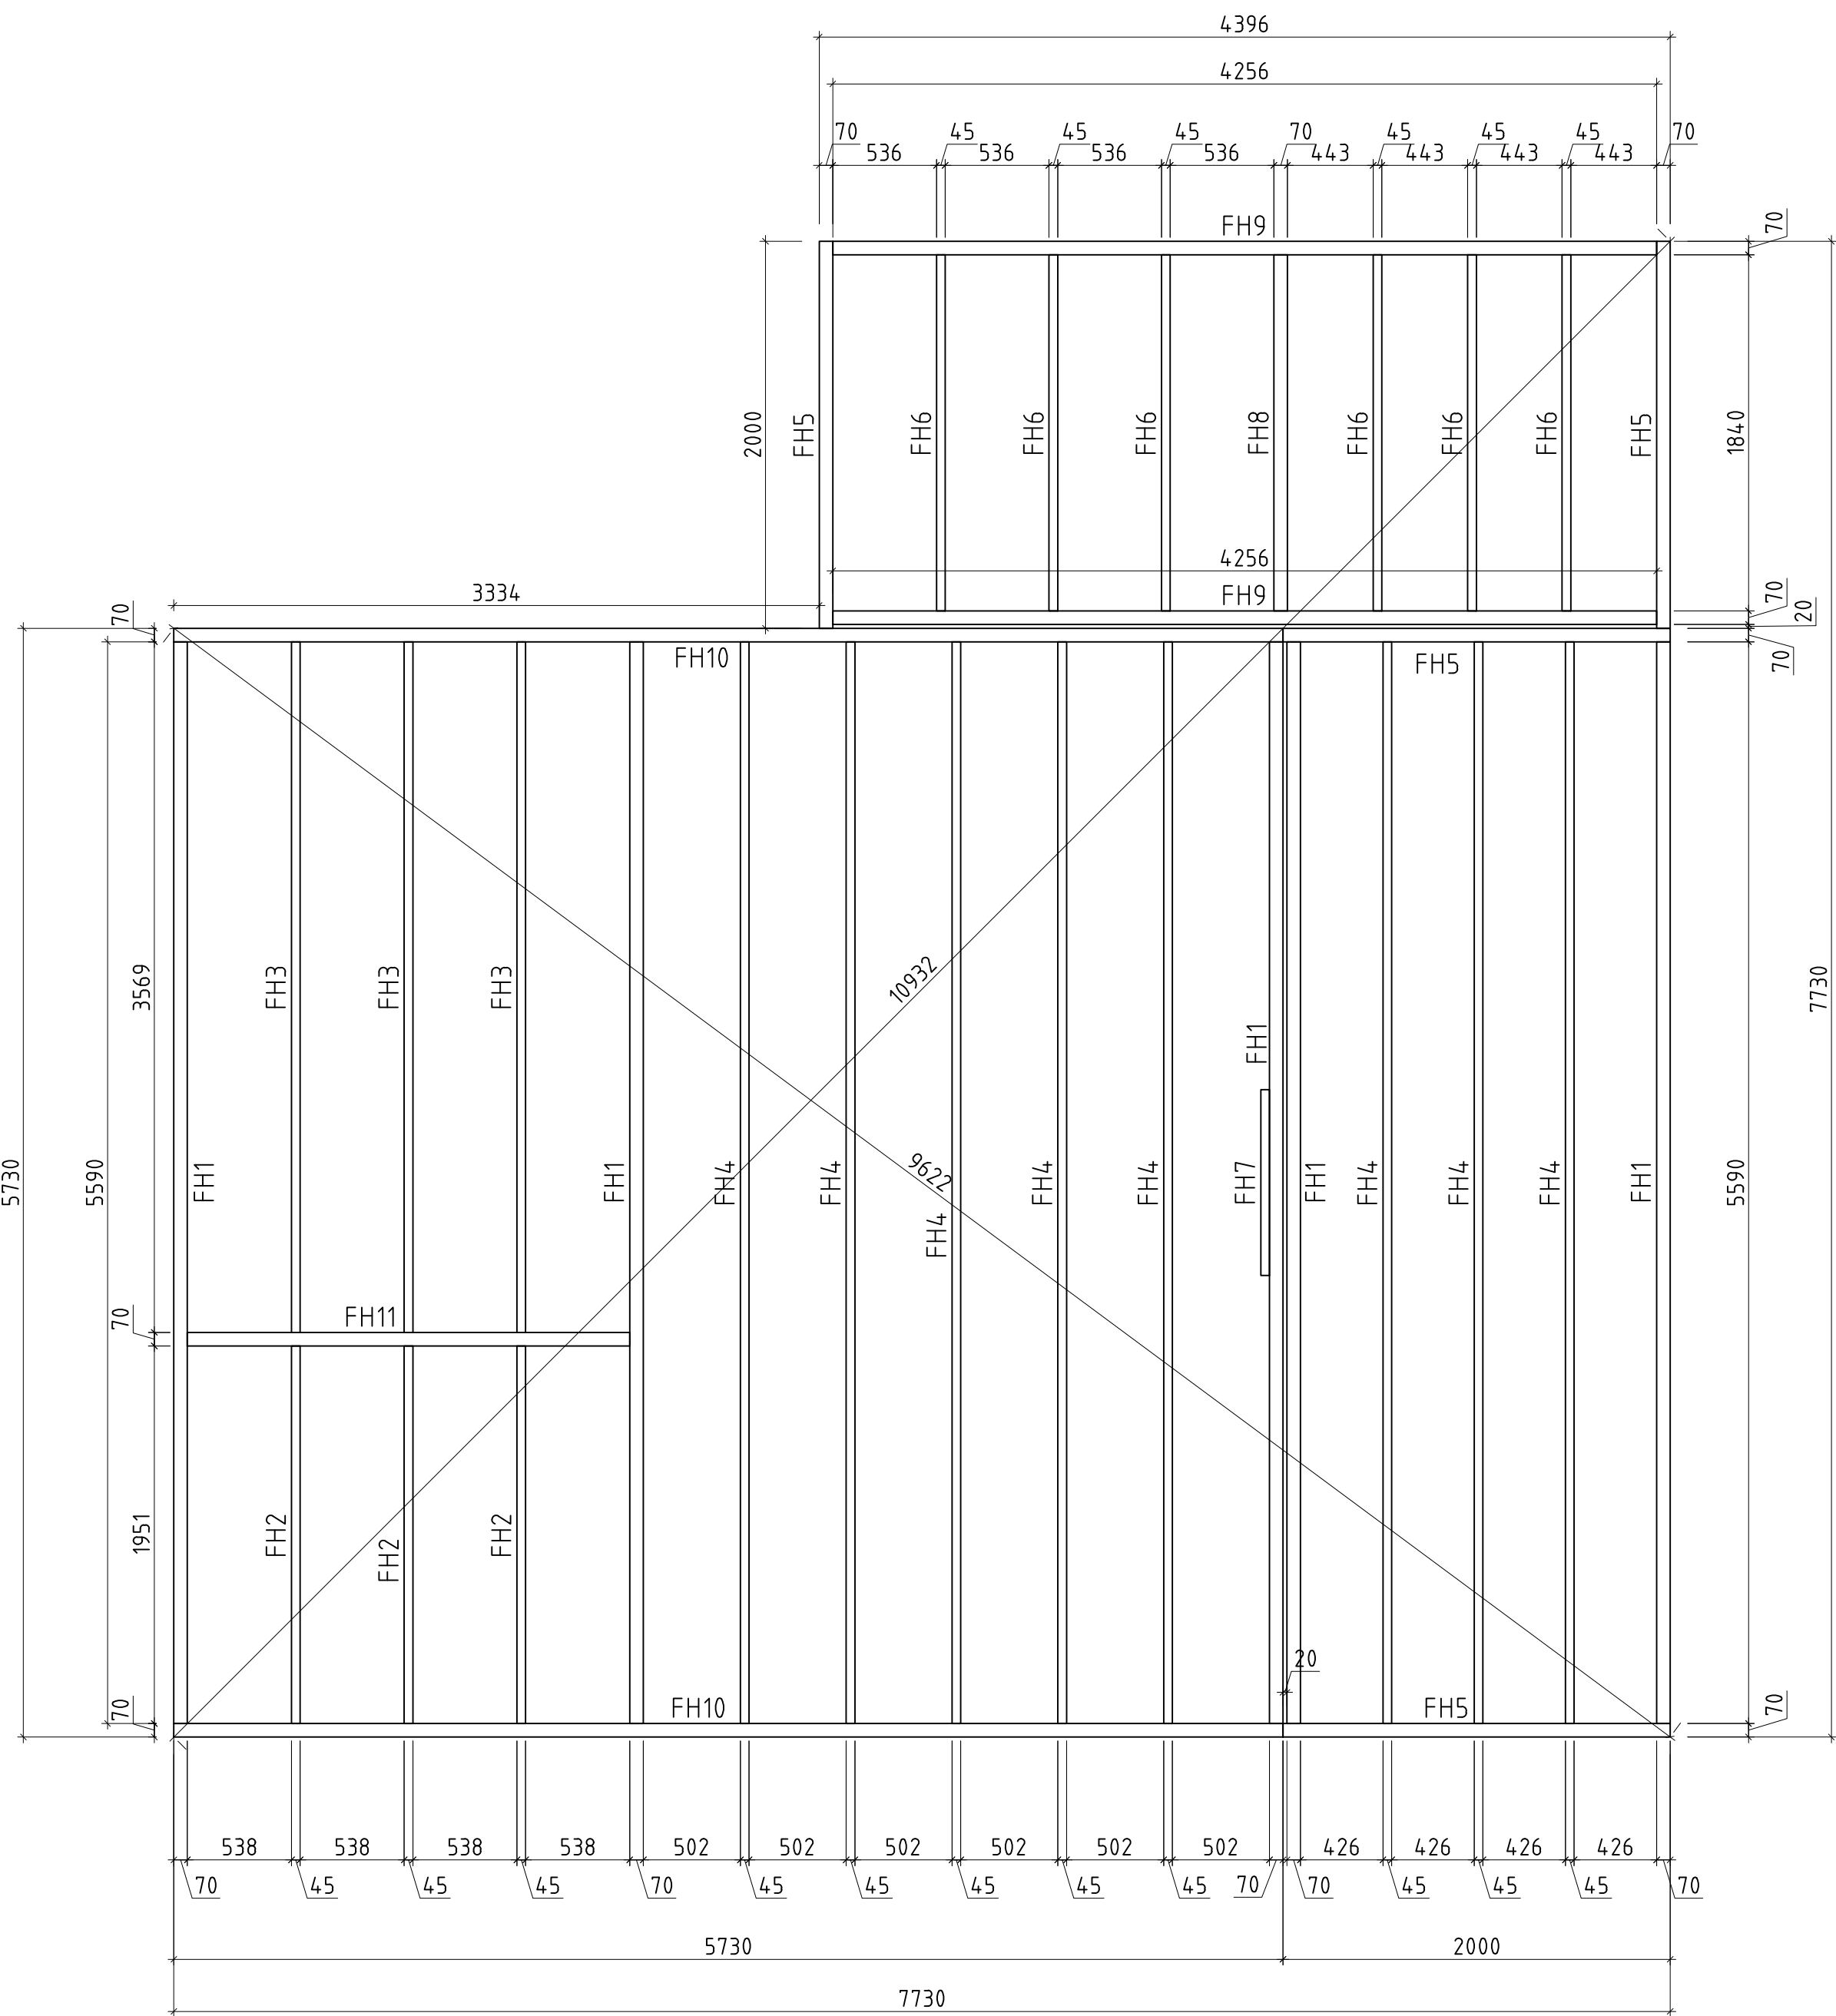
H = 1.700 m
TOTAL: 42.58 m²



Q3 – Qualitätsklasse für Fenster und Türen/
Quality class for windows and doors

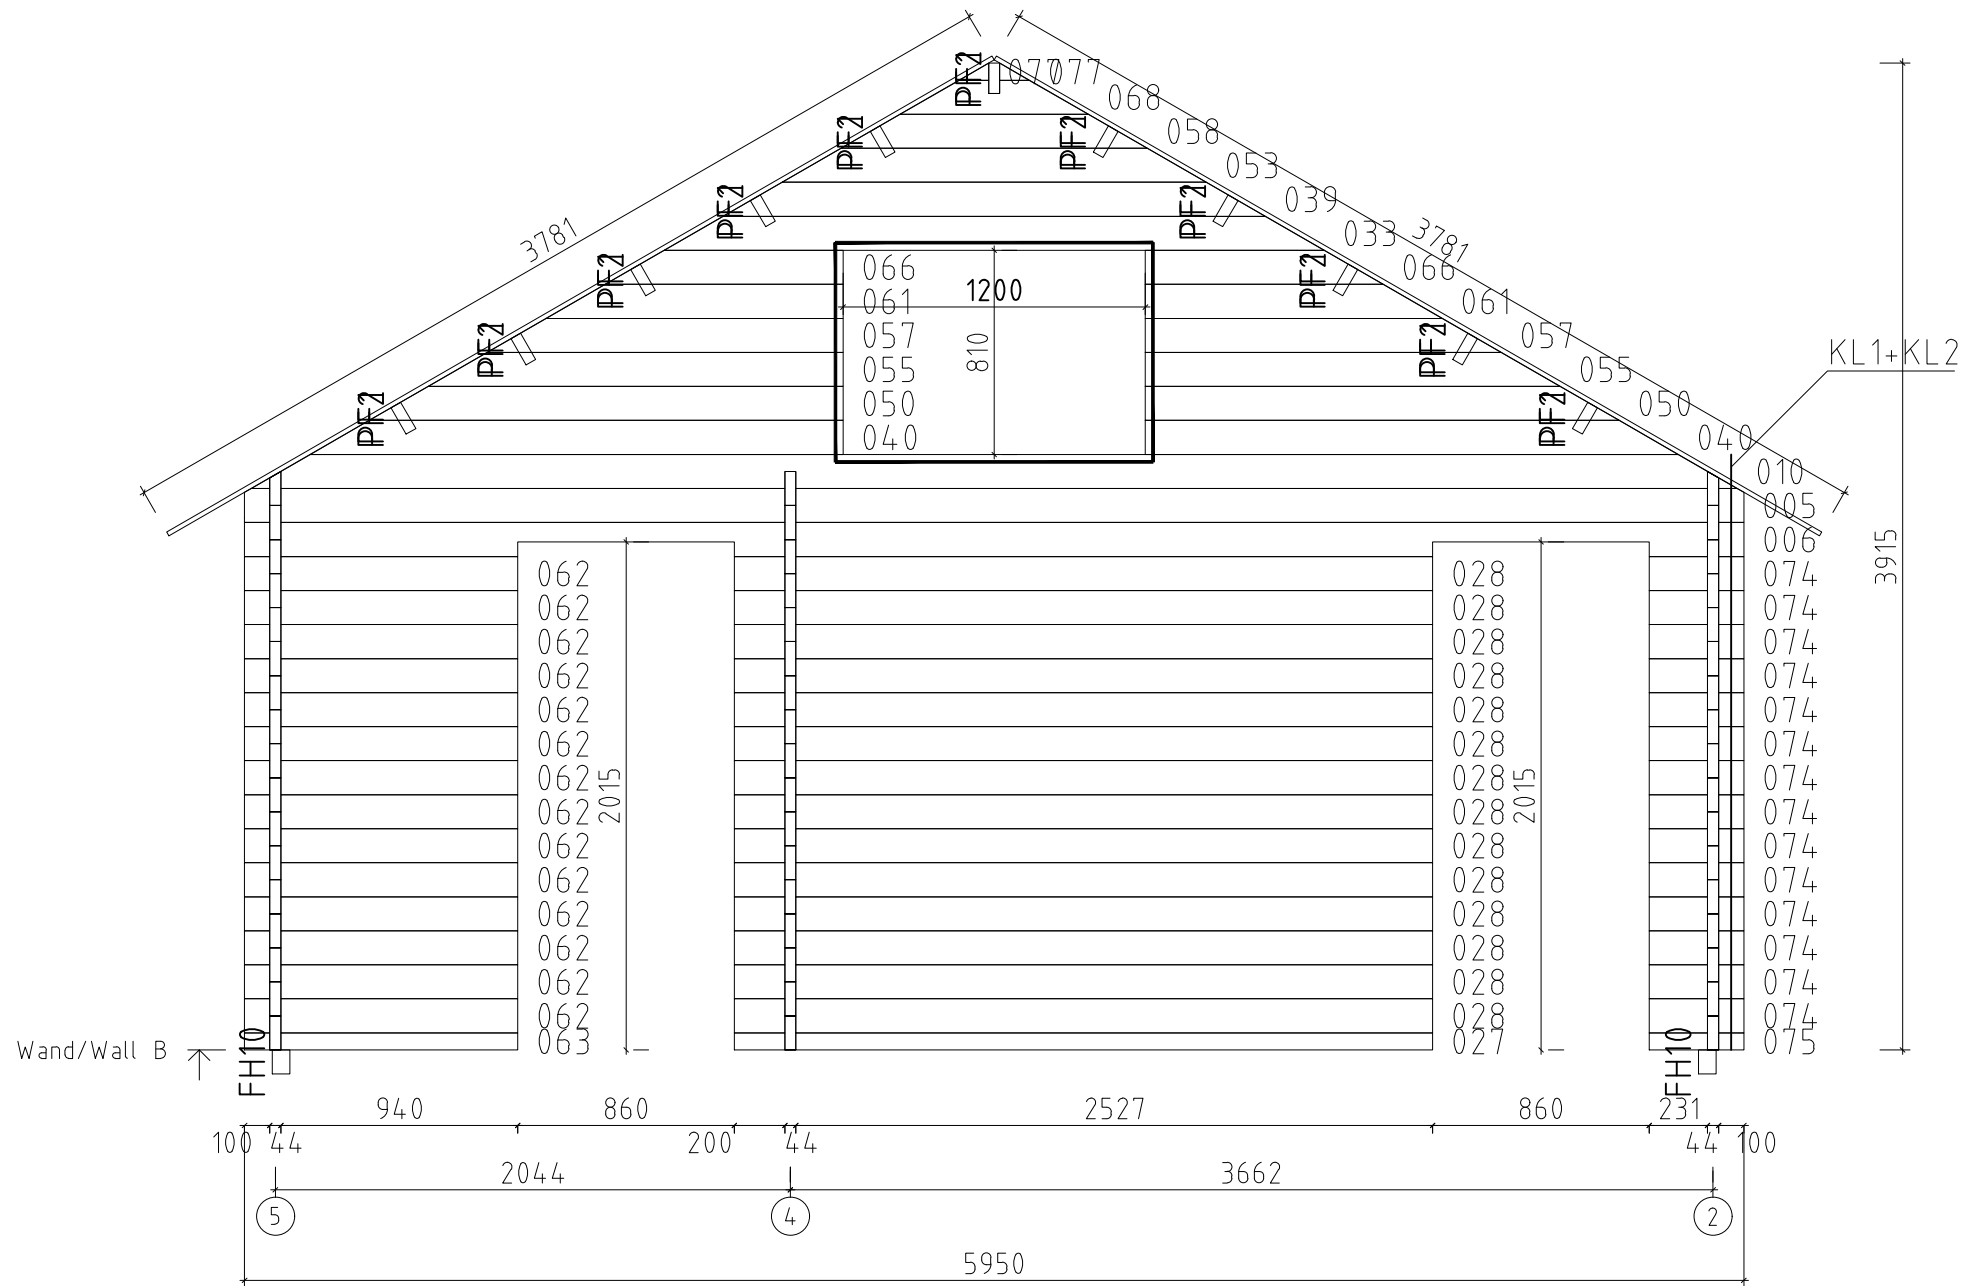
* Fenster und Türen sind mit Sprossen/
Windows and doors are with muntins

Name					Argus WC 595x595 VD 44									
Zeichnung/Drawing					Grundplan - Floor plan			VS44__ARGUS WC						
Profil/Profile		4_4 x 13.5		Maßstab/Scale		1:30		Druck auf/ Print on		A2	Datum/Date		05.06.2025	

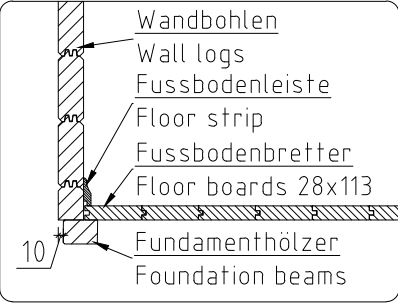
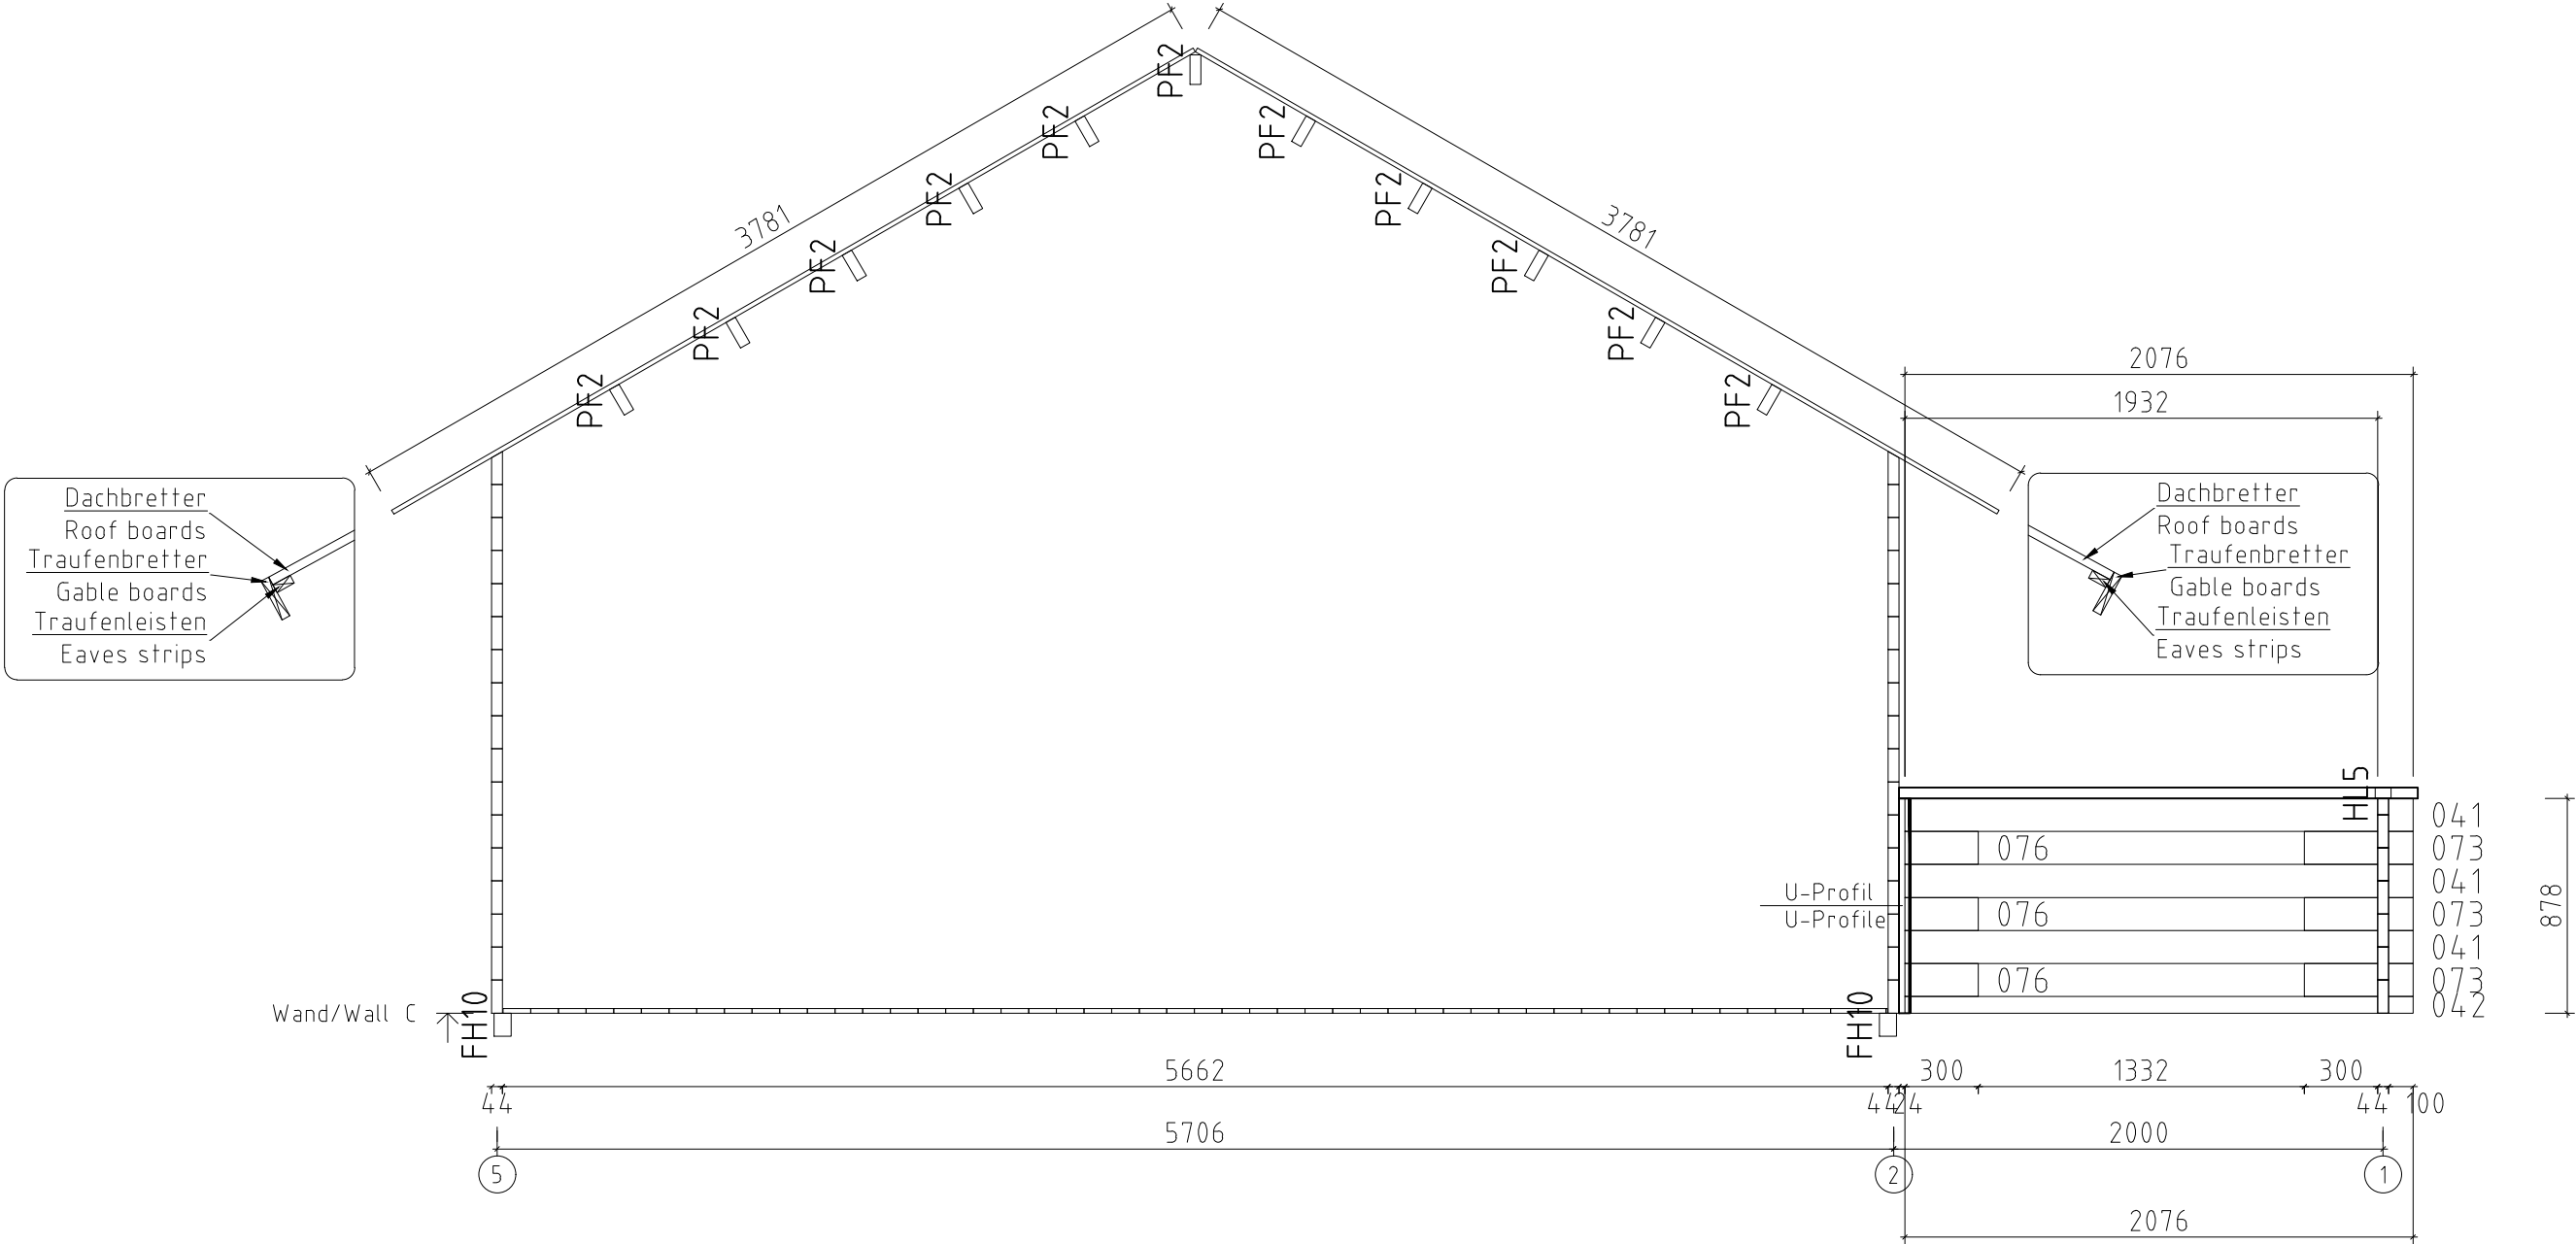


Name	Argus WC 595x595 VD 44		
Zeichnung/Drawing	Lagerholzplan - Foundation beam plan	VS44_ARGUS WC	
Profil/Profile	4.4x13.5	Maßstab/Scale	1:30
Druck auf/Print on	A2	Datum/Date	05.06.2025

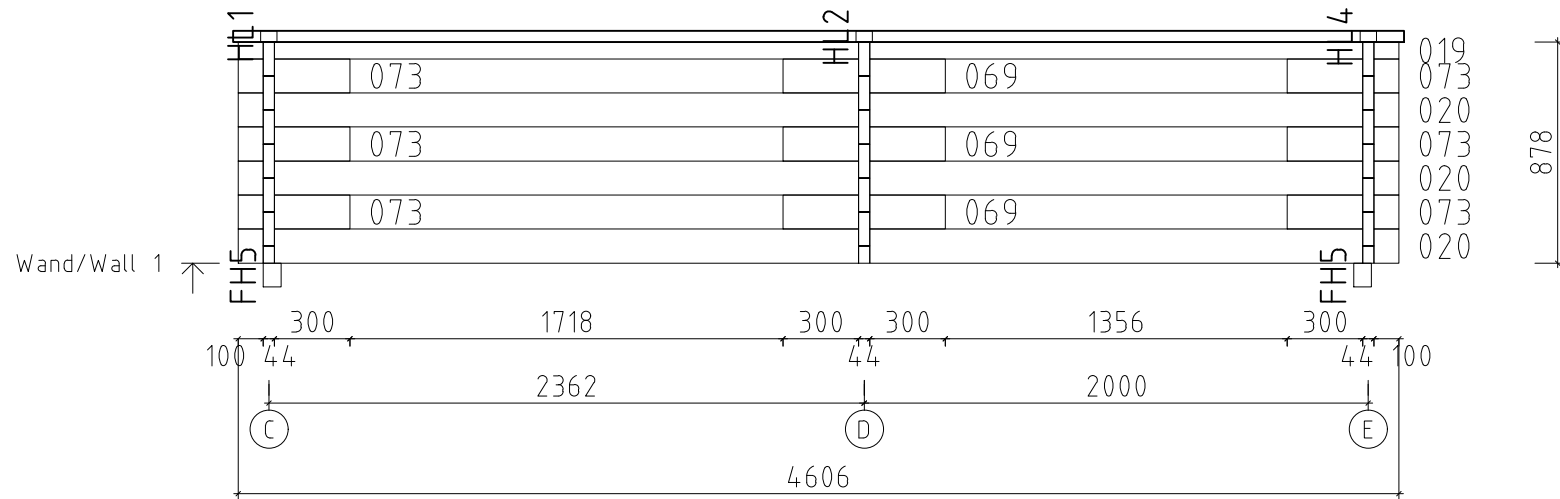




Name Argus WC 595x595 VD 44			
Zeichnung/Drawing WAND/WALL B		VS44__ARGUS WC	
Profil/Profile 4.4x13.5	Maßstab/Scale 1:30	Druck auf/ Print on A3	Datum/Date 05.06.2025



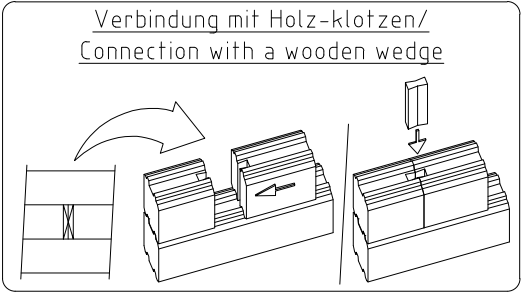
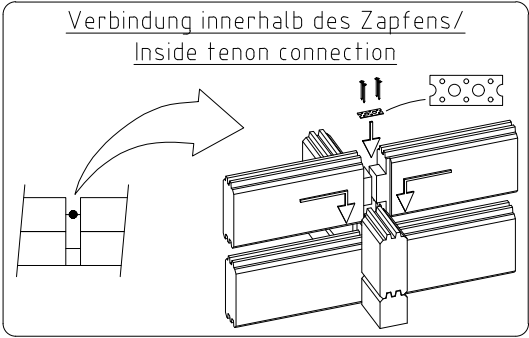
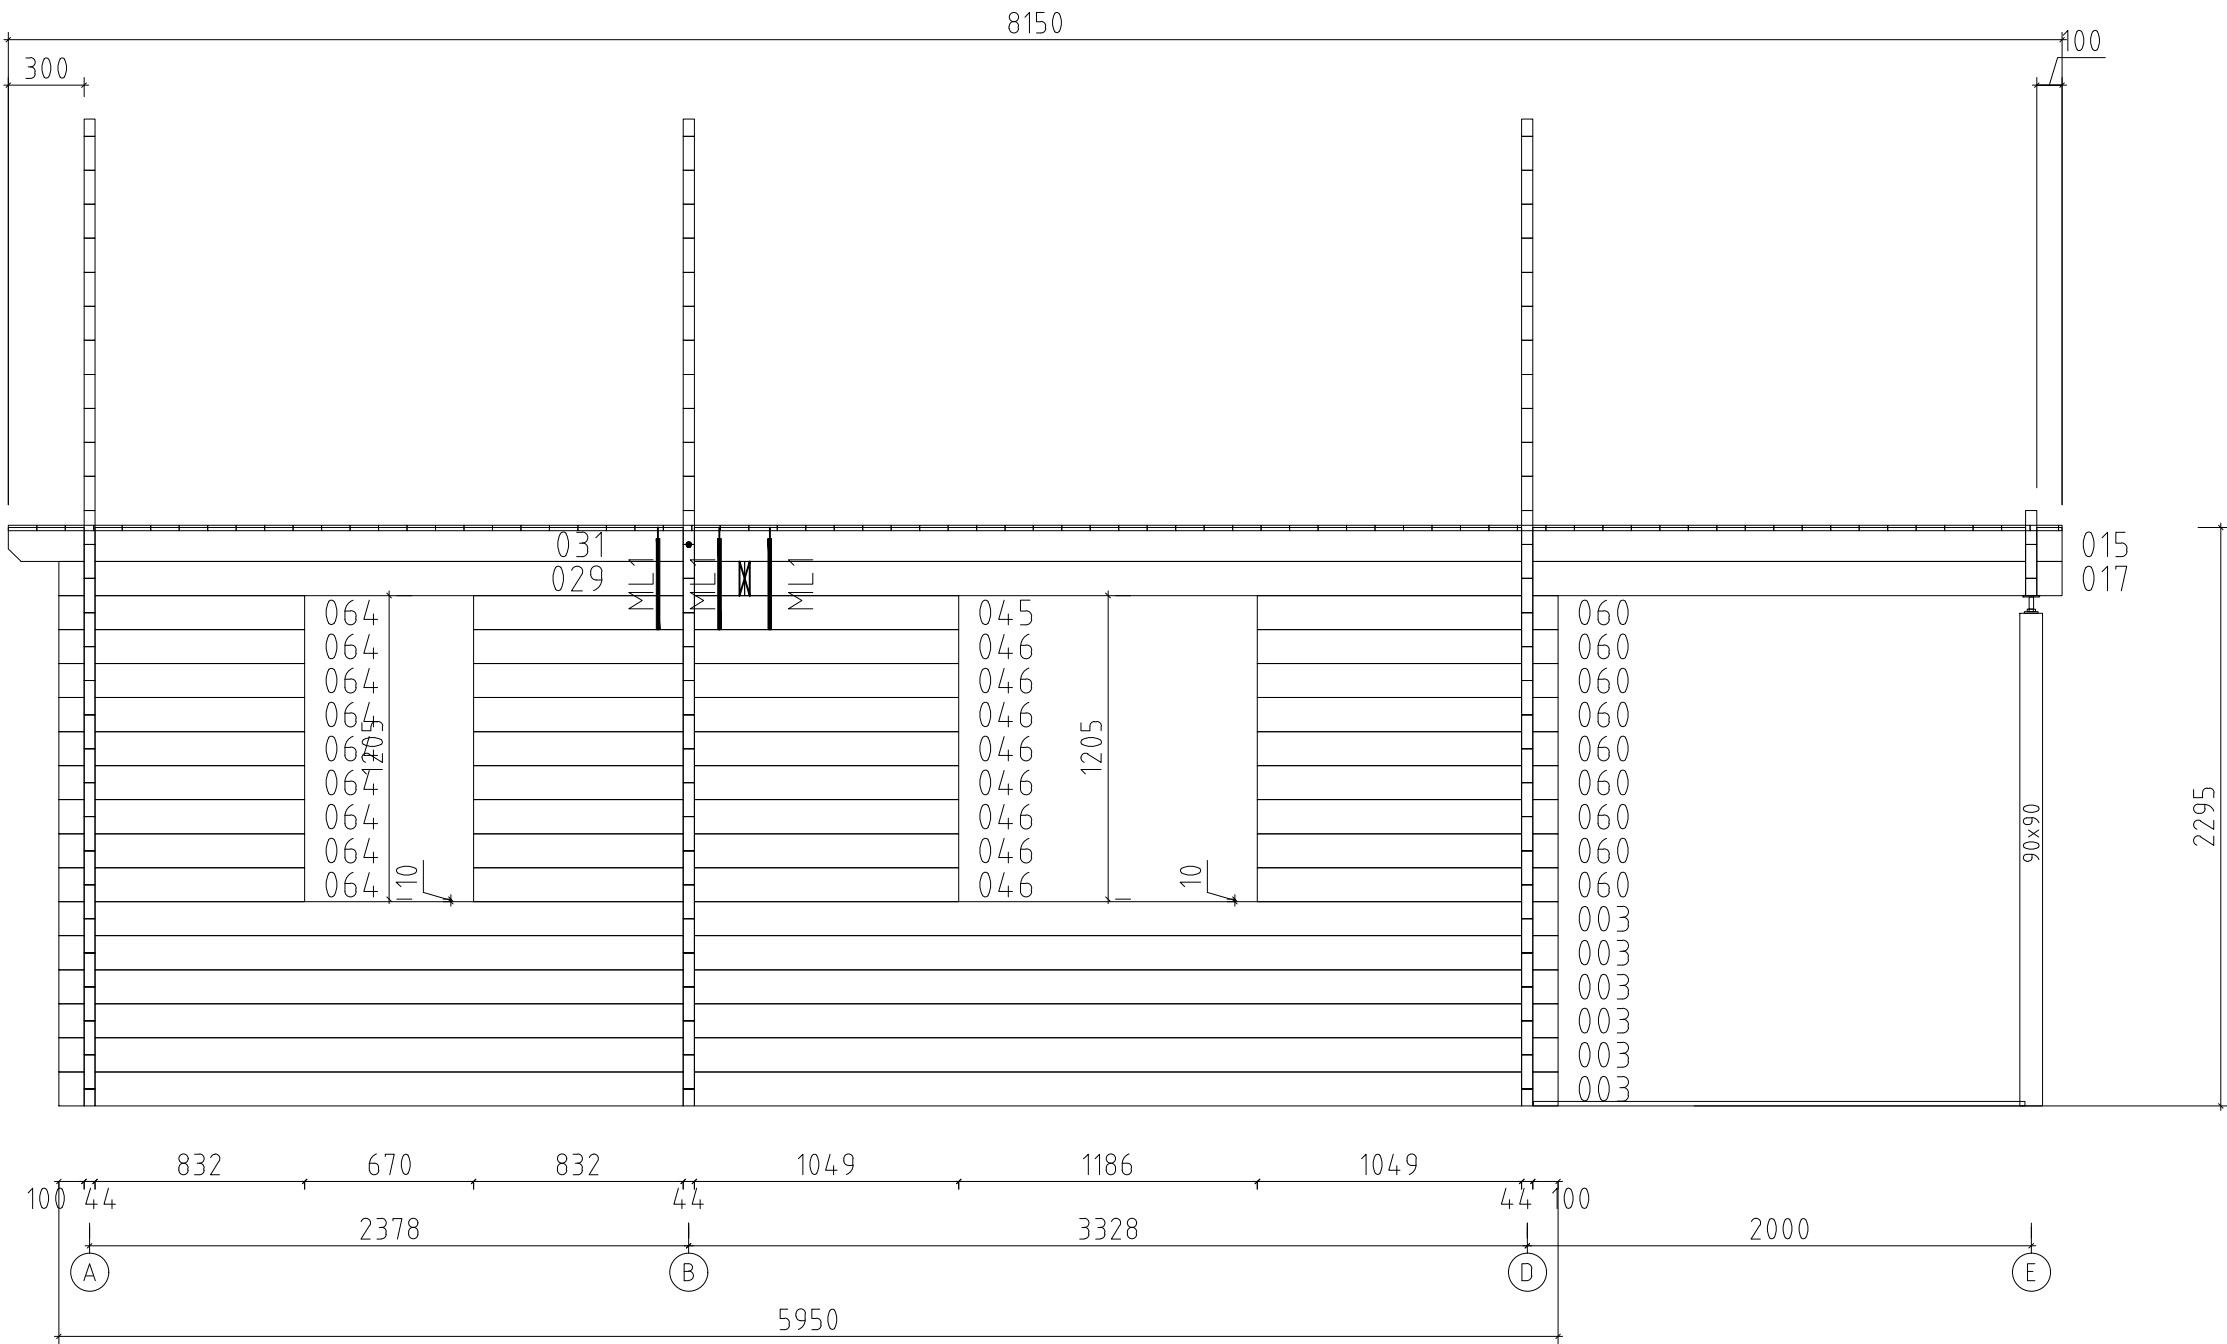
Name		Argus WC 595x595 VD 44			
Zeichnung/Drawing		WAND/WALL C		VS44__ARGUS WC	
Profil/Profile		4.4x13.5	Maßstab/Scale	1:30	Druck auf/Print on A3
			Datum/Date		05.06.2025



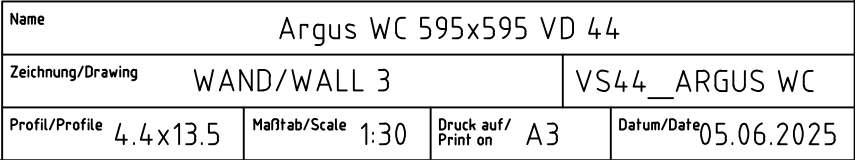
Name Argus WC 595x595 VD 44			
Zeichnung/Drawing WAND/WALL 1			VS44__ARGUS WC
Profil/Profile 4.4x13.5	Maßstab/Scale 1:30	Druck auf/Print on A4	Datum/Date 05.06.2025

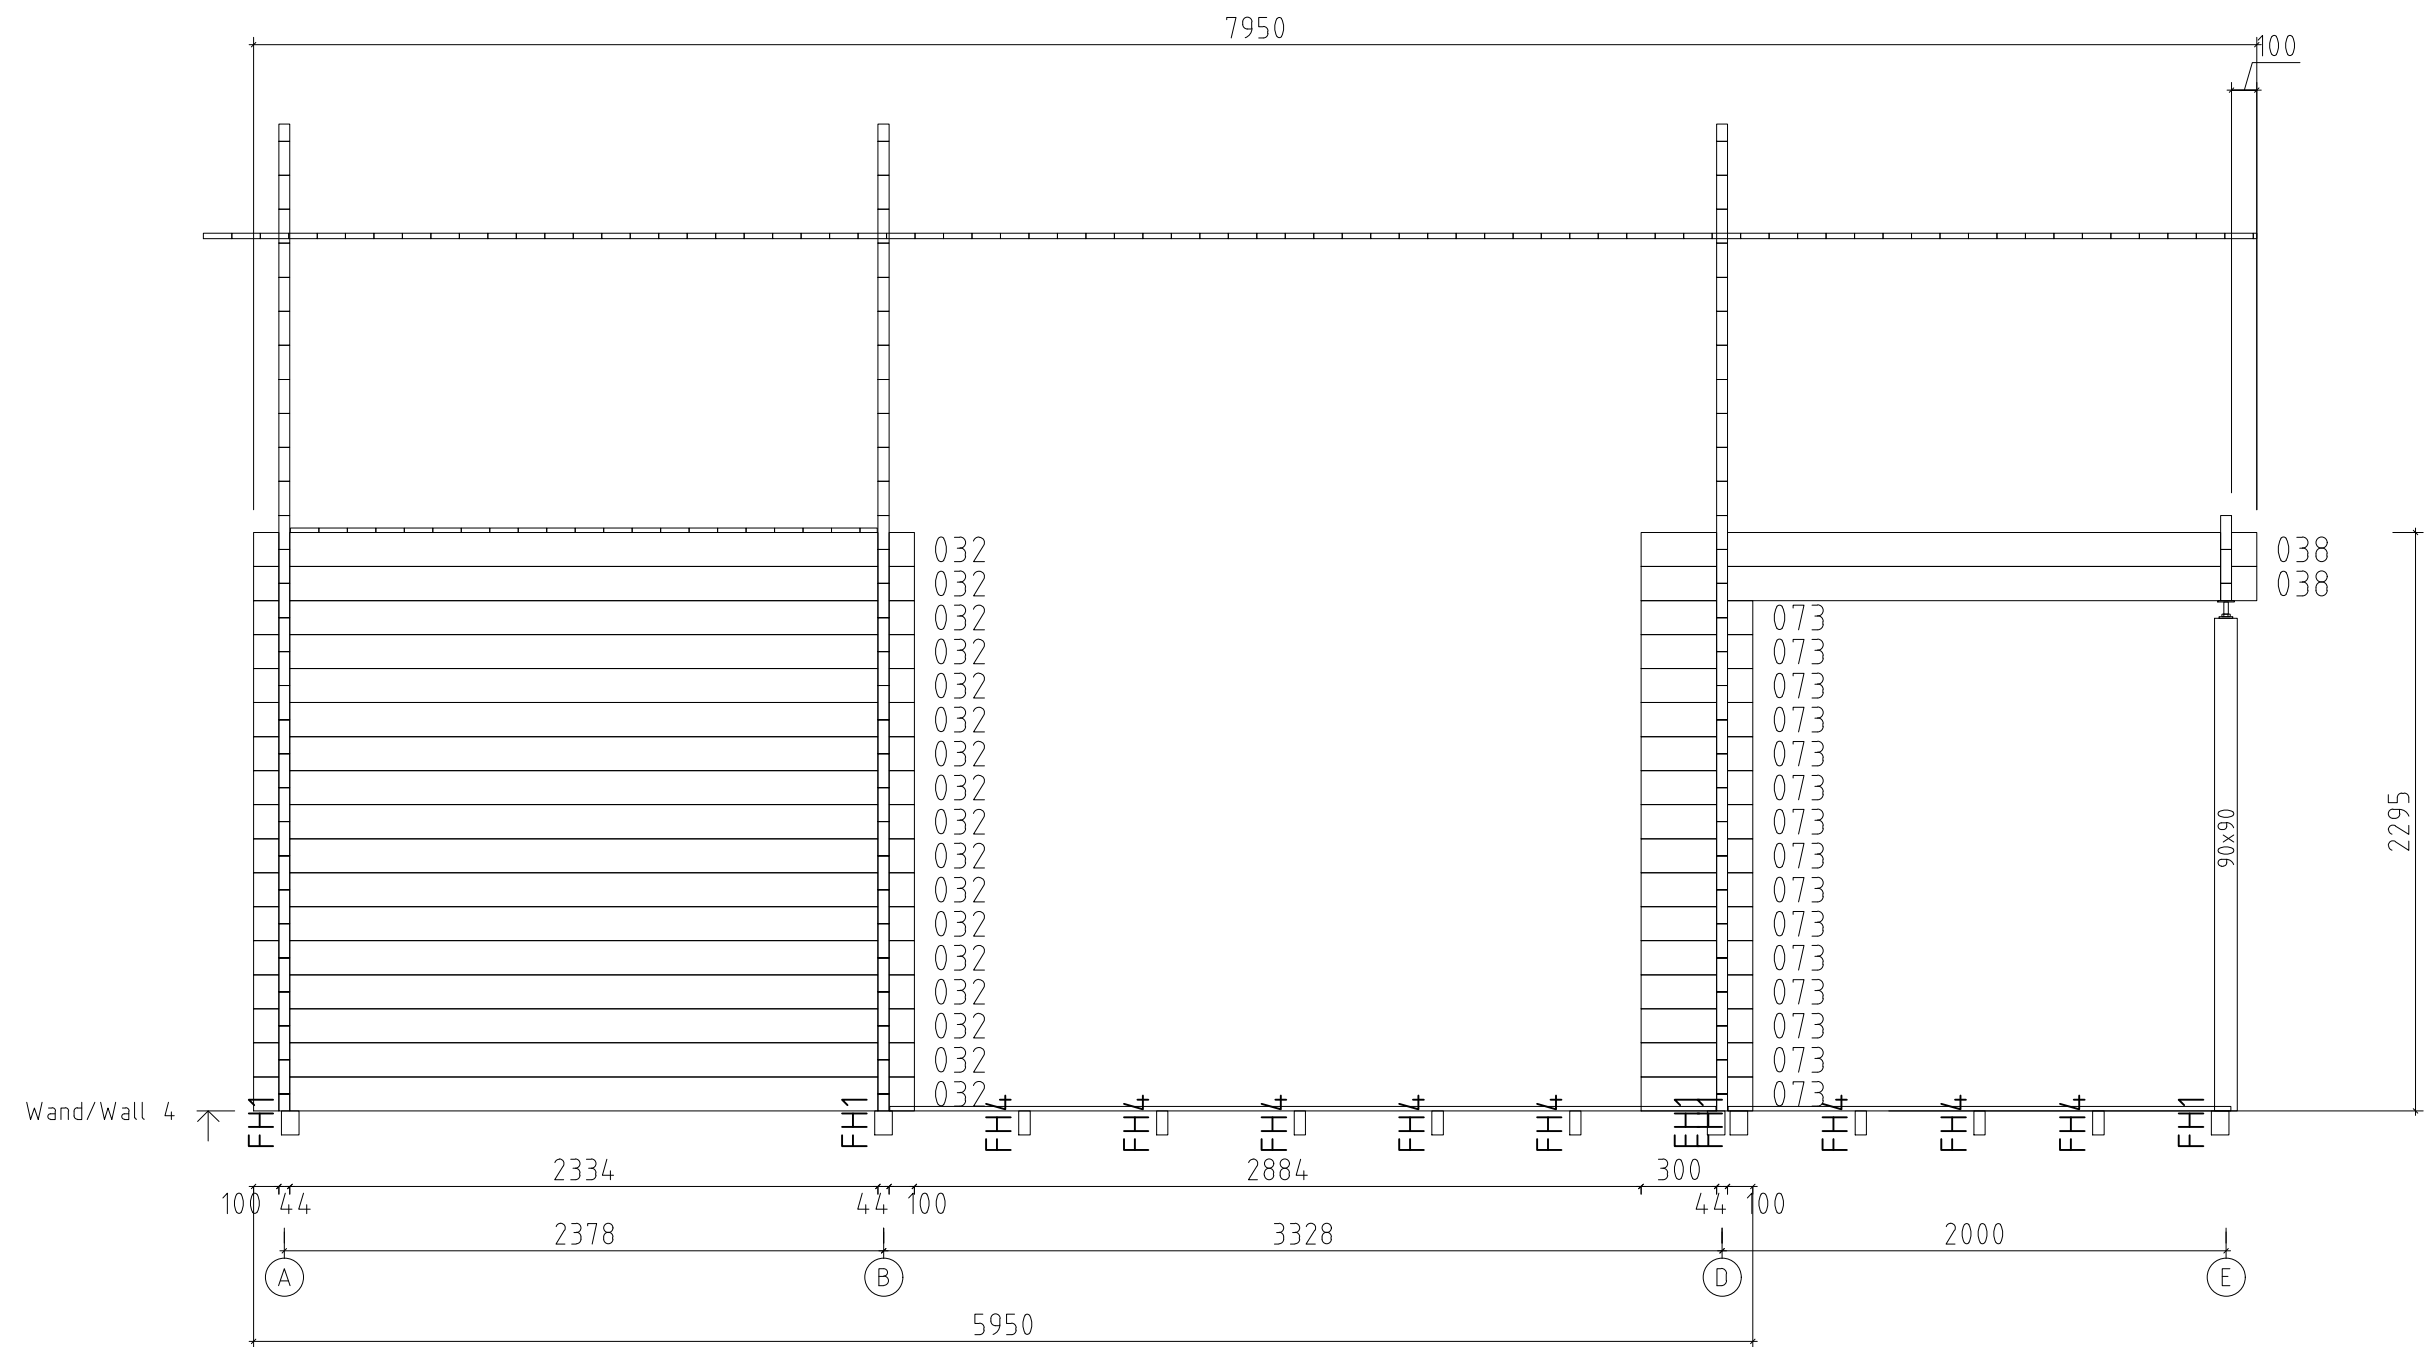
- Giebeldeckleisten
Gable cover strips
Dachbretter
Roof boards 18x113
Giebelbretter
Gable boards
Pfetten/Wandbohlen
Purlins/Wall log

Wand/Wall 2

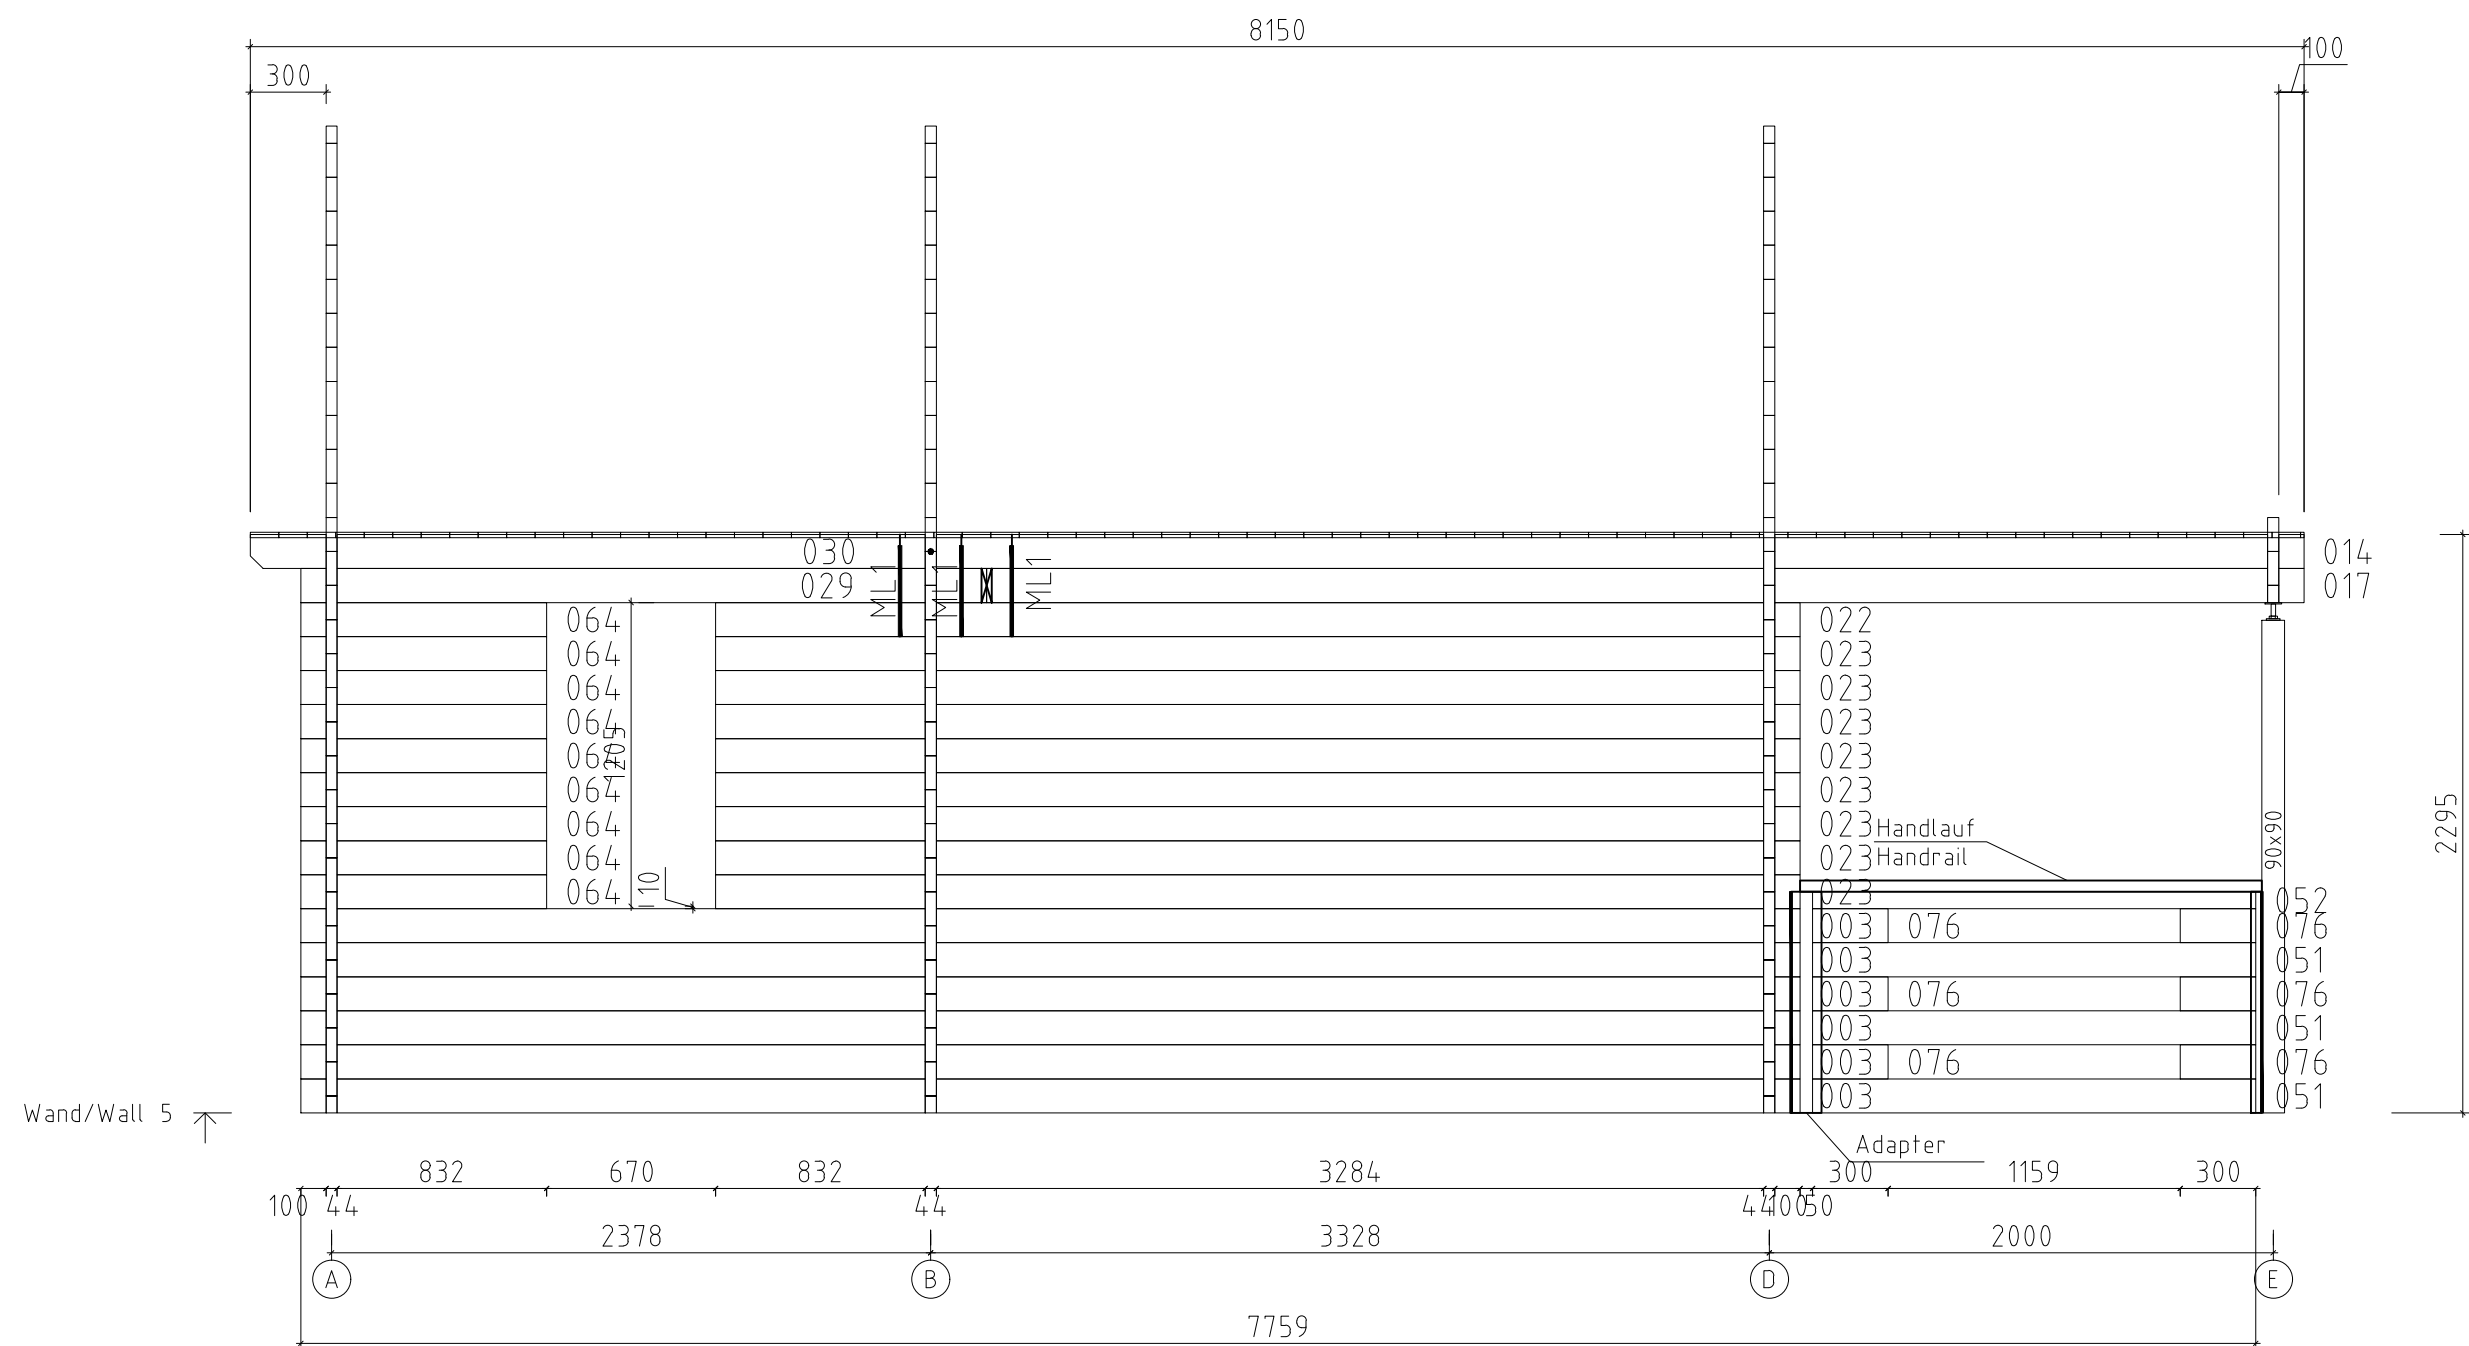


Name Argus WC 595x595 VD 44			
Zeichnung/Drawing WAND/WALL 2		VS44_ARGUS WC	
Profil/Profile 4.4x13.5	Maßstab/Scale 1:30	Druck auf/ Print on A3	Datum/Date 05.06.2025

 
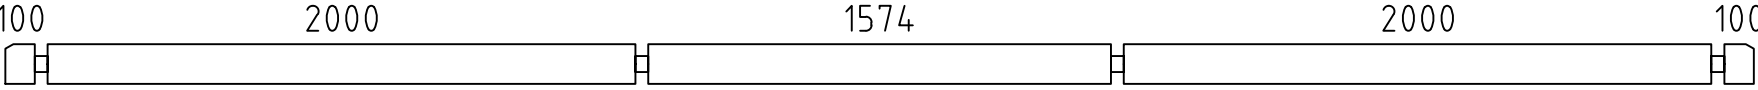
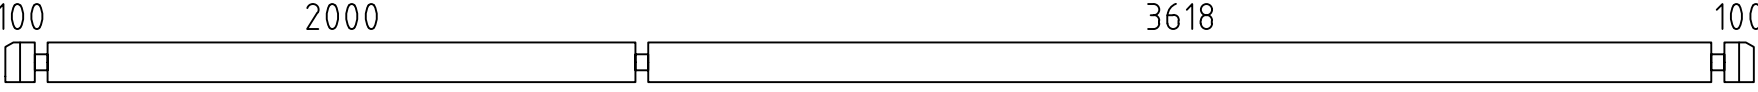
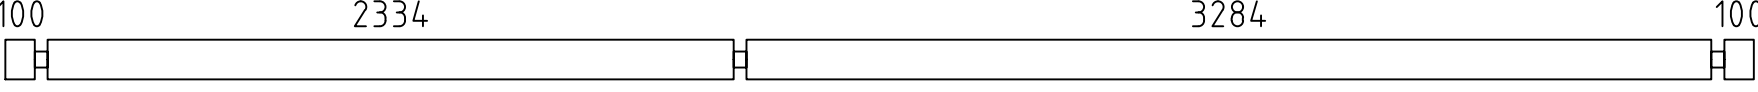
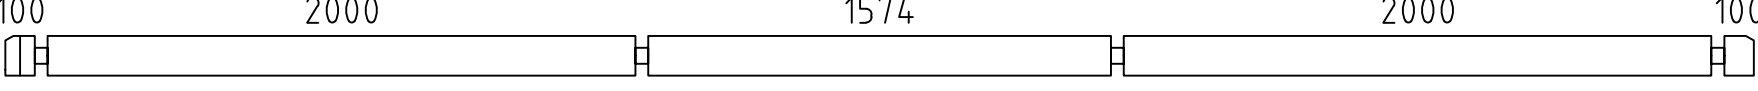
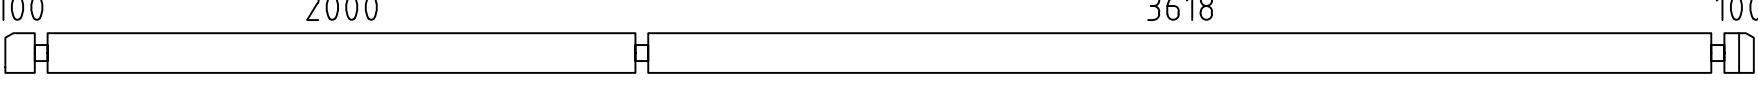
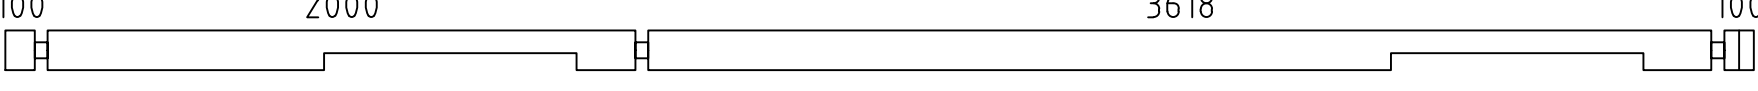
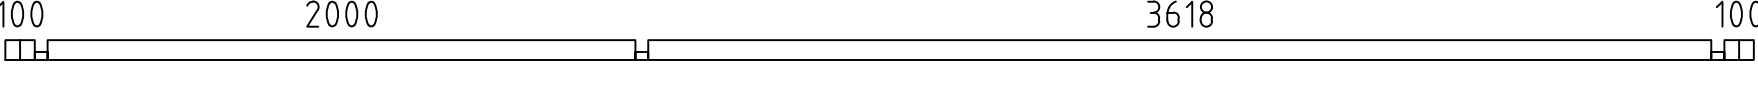
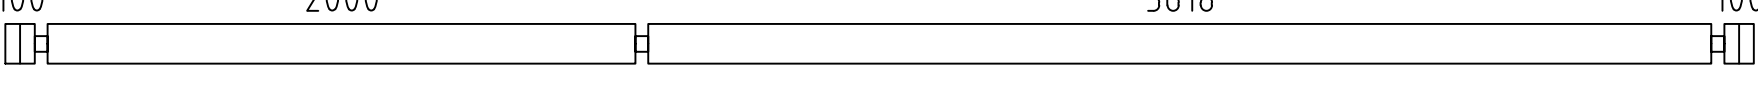
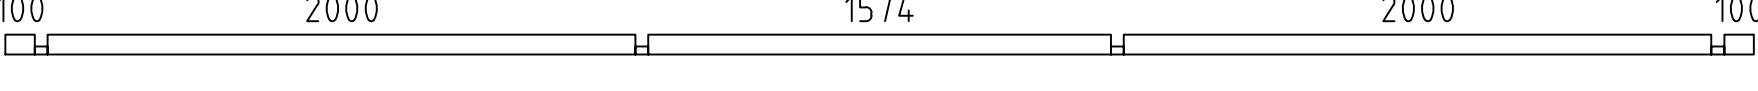
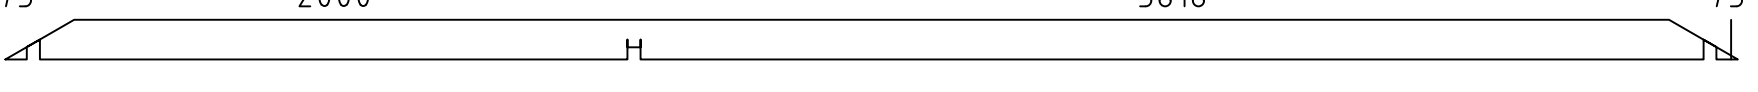
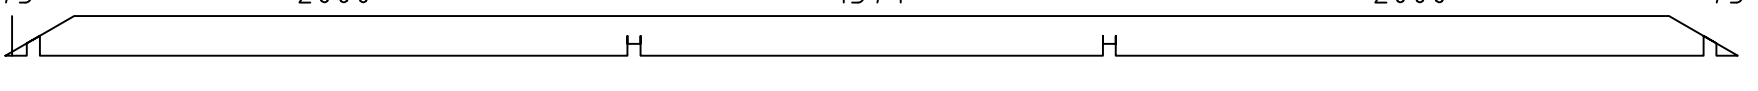
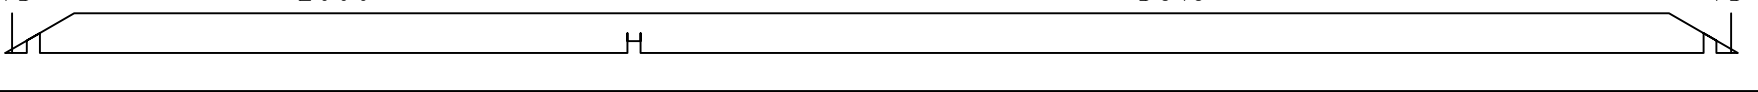
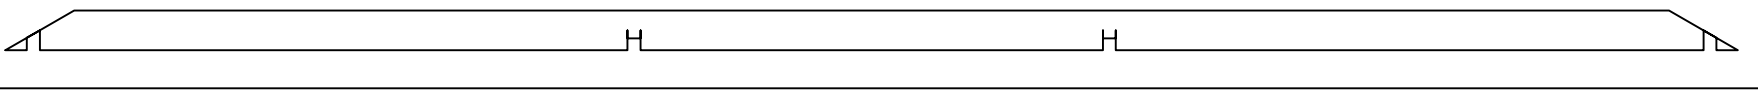
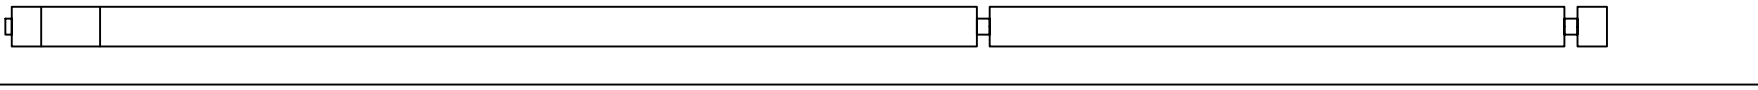
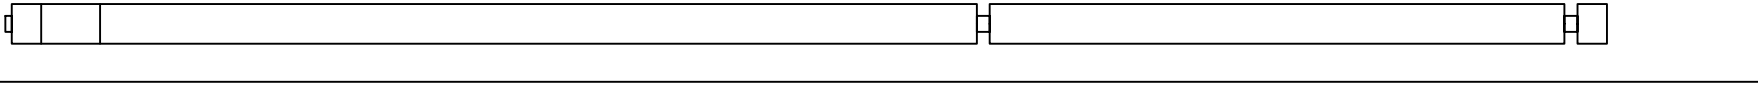
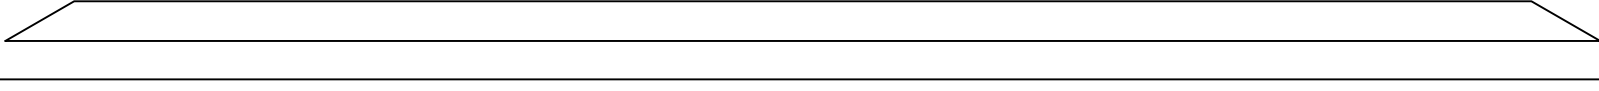
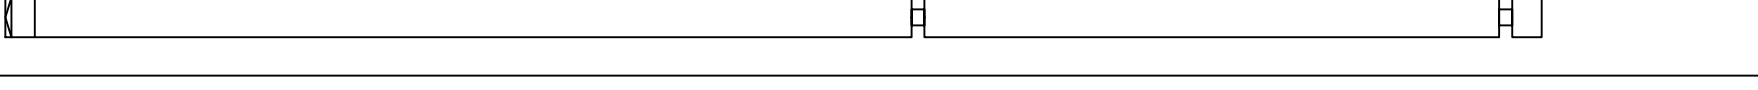
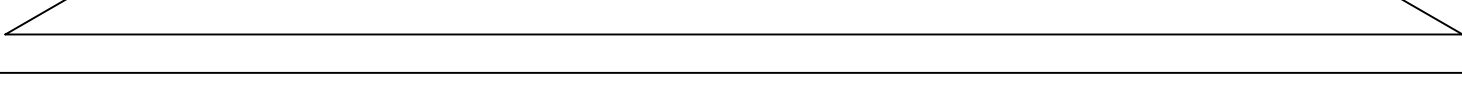
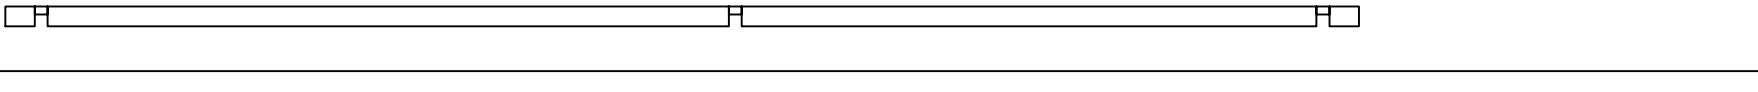
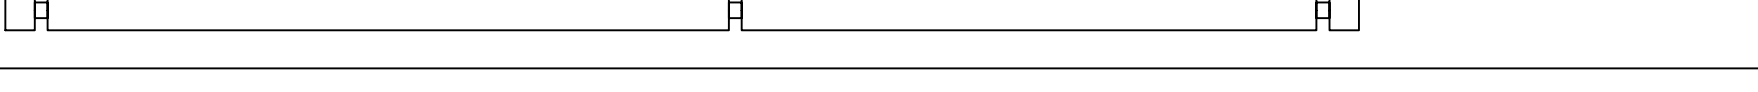
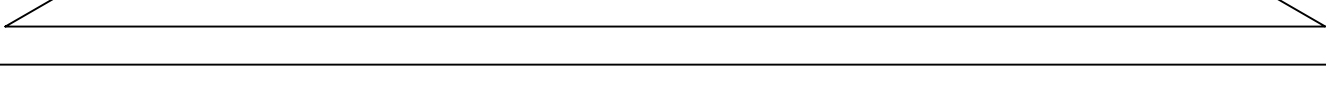
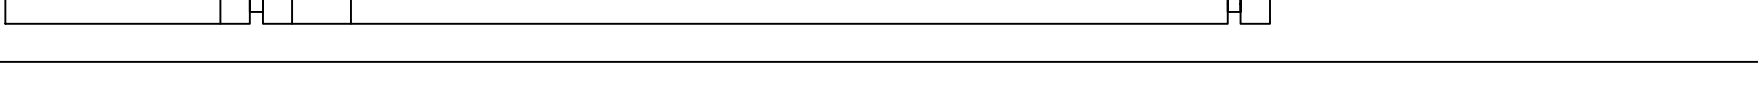
 
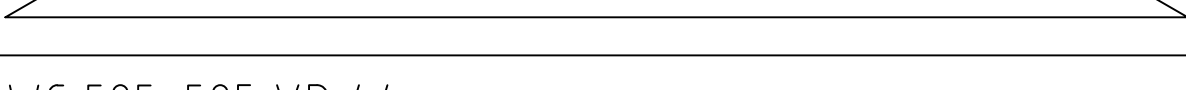


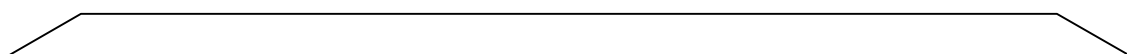
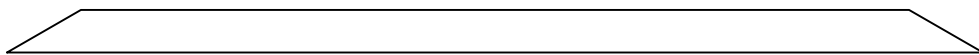
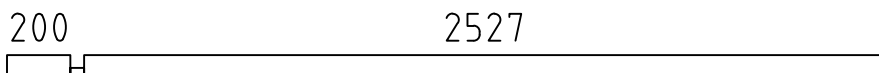
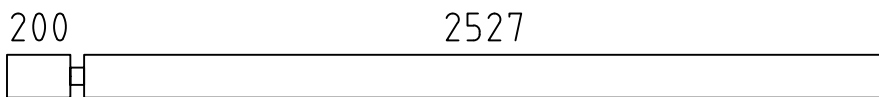
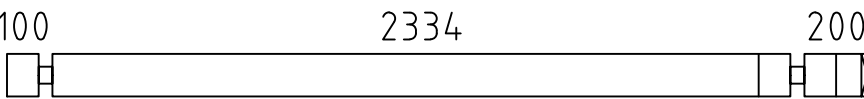
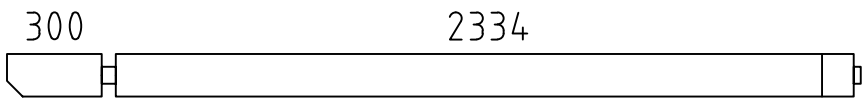
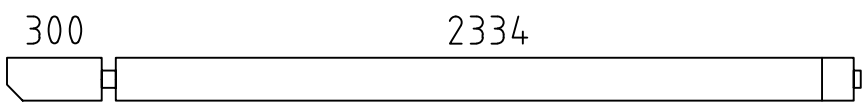
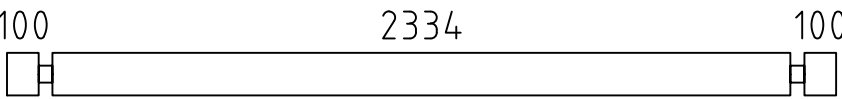
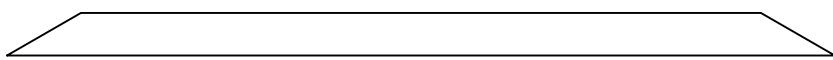
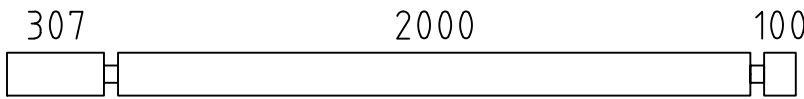
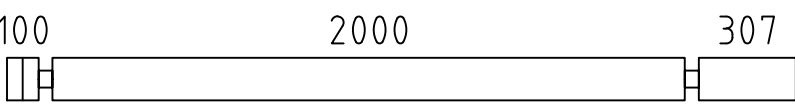
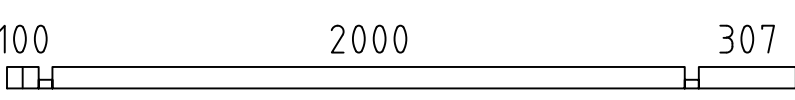
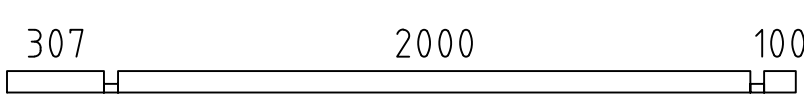
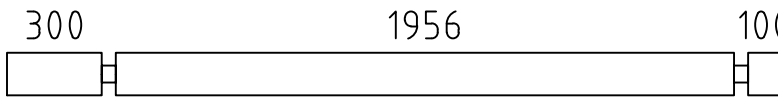
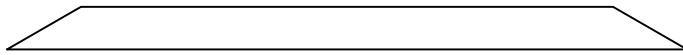
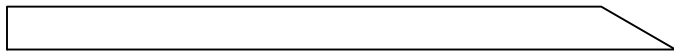
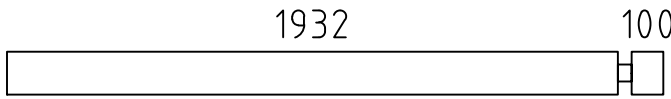
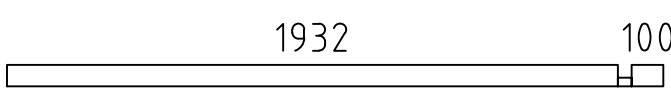
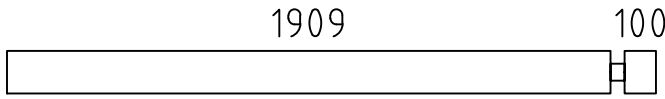
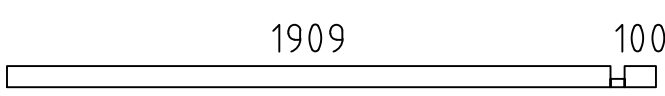
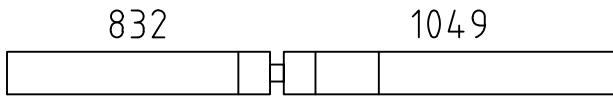
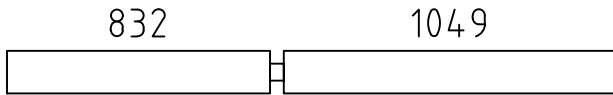
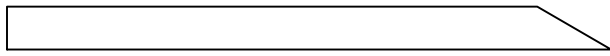
 
 


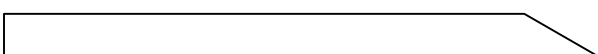
 
 
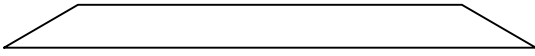
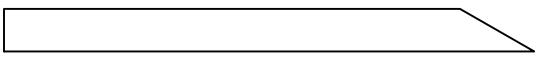
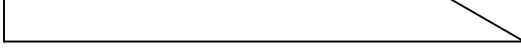
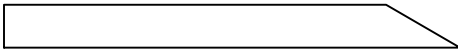
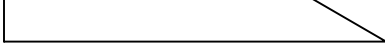
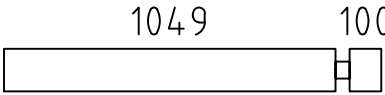
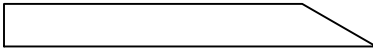
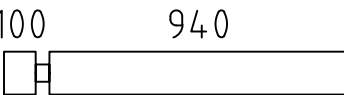
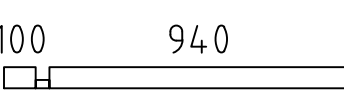
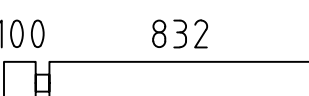
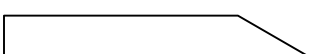
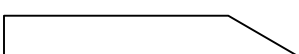
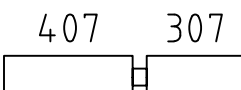
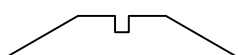
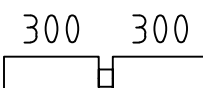
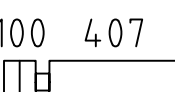
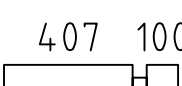
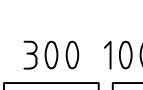
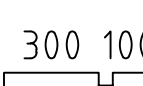
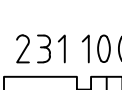
Name Argus WC 595x595 VD 44			
Zeichnung/Drawing WAND/WALL 4		VS44__ARGUS WC	
Profil/Profile 4.4x13.5	Maßstab/Scale 1:30	Druck auf/Print on A3	Datum/Date 05.06.2025

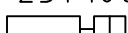
 
 
 
 
 
 
 
 
 
 
 
 
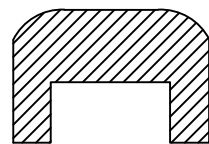
 
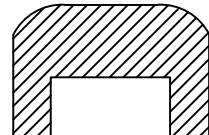
 
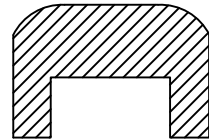
 
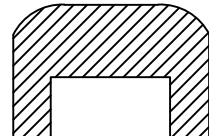
 
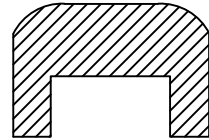
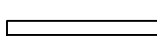
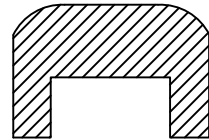
 
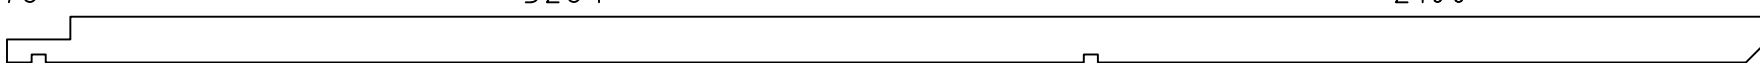
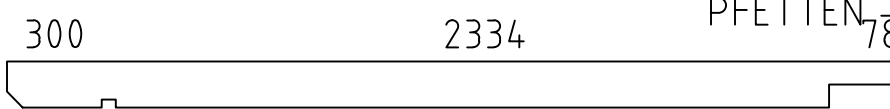
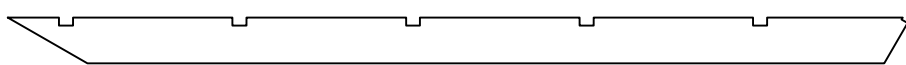
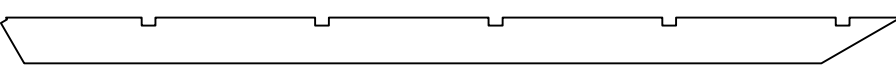


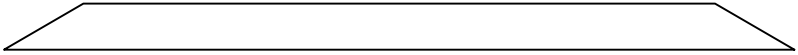
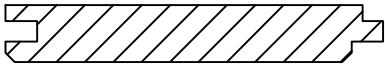
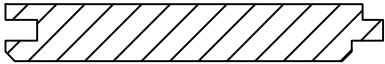
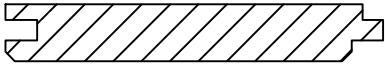
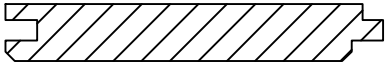
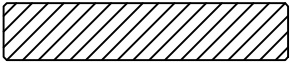
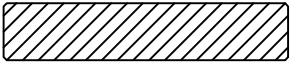
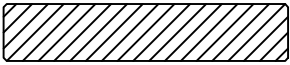
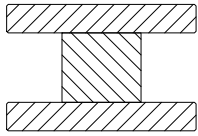
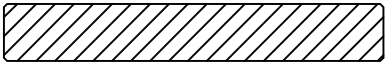
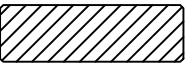
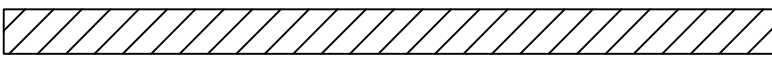
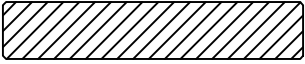
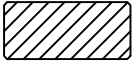
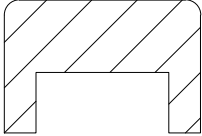
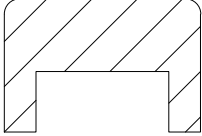
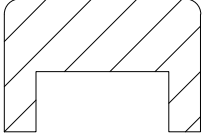
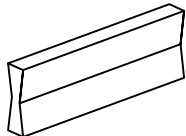
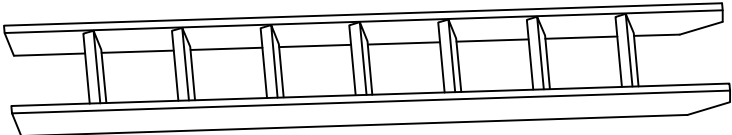
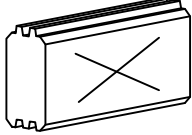
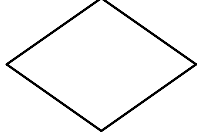
Name				Argus WC 595x595 VD 44			
Zeichnung/Drawing			WAND/WALL 5		VS44__ARGUS WC		
Profil/Profile		4.4x13.5		Maßstab/Scale		1:30	
Druck auf/ Print on		A3		Datum/Date		05.06.2025	

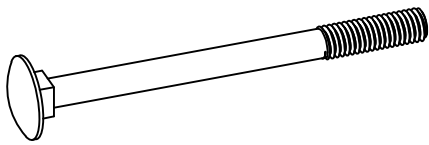
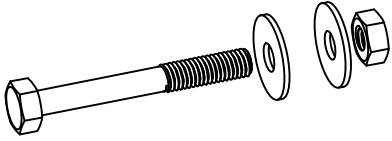
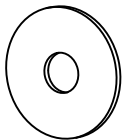
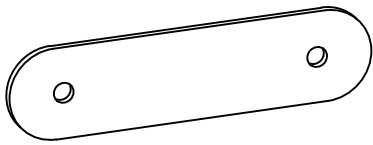
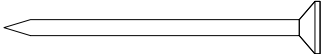
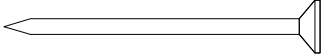
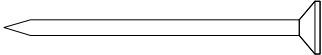
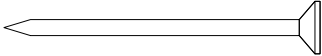
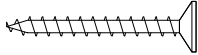
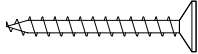
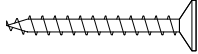
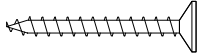
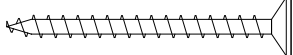
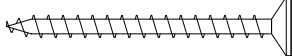
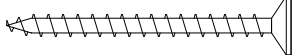
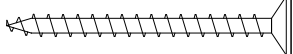
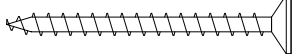
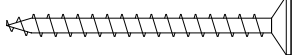
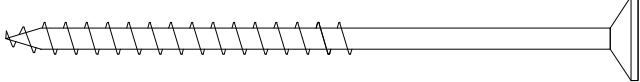
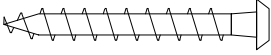
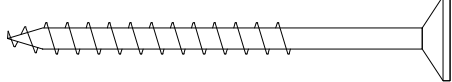
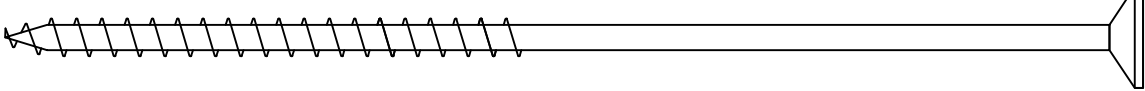
Pos	Teileliste/Specification Argus WC 595x595 VD 44		Pcs.	Profile (mm)	Length (mm)
	<u>Achtung!</u> Die Giebelbohlen können teilweise schon vormontiert sein! Bitte beachten - diese erscheinen nicht ganz so wie in der Teileliste beschrieben.				
	<u>Notice!</u> The gable pieces can be partly pre-assembled! Please notice - those differ from the description given in the specification list.				
Extra1			1	44x135	5950
001			1	44x135	5950
002			1	44x135	5950
003			12	44x135	5950
004			1	44x135	5950
005			1	44x135	5950
006			1	44x135	5950
007			1	44x68	5950
008			15	44x135	5950
009			1	44x68	5950
010			1	44x135	5896
011			1	44x135	5896
012			1	44x135	5896
013			1	44x135	5896
014			1	44x135	5450
015			1	44x135	5450
016			2	44x135	5428
017			2	44x135	5228
018			2	44x135	4960
019			1	44x68	4606
020			3	44x135	4606
021			1	44x135	4492
022			1	44x135	4304
023			8	44x135	4304
024			1	44x135	4023
Kood	Argus WC 595x595 VD 44			Materjal	Leht 1/13

Pos	Teileliste/Specification Argus WC 595x595 VD 44		Pcs.	Profile (mm)	Length (mm)
025			1	44x135	3555
026			1	44x135	3087
027			1	44x68	2771
028			14	44x135	2771
029			2	44x135	2722
030			1	44x135	2700
031			1	44x135	2700
032			17	44x135	2622
033			2	44x135	2619
034			6	44x135	2495
035			6	44x135	2495
036			1	44x68	2495
037			1	44x68	2495
038			4	44x135	2444
039			3	44x135	2151
040			2	44x135	2114
041			3	44x135	2076
042			1	44x68	2076
043			3	44x135	2053
044			1	44x68	2053
045			1	44x135	1925
046			8	44x135	1925
047			2	44x135	1911
048			6	44x135	1906
049			2	44x68	1906
Kood	Argus WC 595x595 VD 44			Materjal	
				Leht 2/13	

Pos	Teileliste/Specification Argus WC 595x595 VD 44	Pcs.	Profile (mm)	Length (mm)	
050		2	44x135	1880	
051		3	44x135	1759	
052		1	44x68	1759	
053		3	44x135	1683	
054		2	44x135	1677	
055		2	44x135	1646	
056		2	44x135	1443	
057		2	44x135	1412	
058		3	44x135	1214	
059		2	44x135	1209	
060		9	44x135	1193	
061		2	44x135	1178	
062		14	44x135	1084	
063		1	44x68	1084	
064		18	44x135	976	
065		2	44x135	974	
066		2	44x135	944	
067		18	44x135	758	
068		3	44x135	746	
069		3	44x135	644	
070		9	44x135	551	
071		9	44x135	551	
072		1	44x68	444	
073		48	44x135	444	
074		14	44x135	375	
Kood	Argus WC 595x595 VD 44		Materjal		Leht 3/13

Pos	Teileliste/Specification Argus WC 595x595 VD 44		Pcs.	Profile (mm)	Length (mm)	
075	231100 		1	44x68	375	
076			24	44x135	300	
077			6	44x67	117	
FH10	FUNDAMENTHOLZ (imprägniert) - FOUNDATION BEAM (impregnated) 		2	70x95	5730	
FH1	FUNDAMENTHOLZ (imprägniert) - FOUNDATION BEAM (impregnated) 		5	70x95	5590	
FH9	FUNDAMENTHOLZ (imprägniert) - FOUNDATION BEAM (impregnated) 		2	70x95	4256	
FH11	FUNDAMENTHOLZ (imprägniert) - FOUNDATION BEAM (impregnated) 		1	70x95	2285	
FH5	FUNDAMENTHOLZ (imprägniert) - FOUNDATION BEAM (impregnated) 		4	70x95	2000	
FH8	FUNDAMENTHOLZ (imprägniert) - FOUNDATION BEAM (impregnated) 		1	70x95	1840	
FH4	FUNDAMENTHOLZ (imprägniert) - FOUNDATION BEAM (impregnated) 		8	45x95	5590	
FH3	FUNDAMENTHOLZ (imprägniert) - FOUNDATION BEAM (impregnated) 		3	45x95	3569	
FH2	FUNDAMENTHOLZ (imprägniert) - FOUNDATION BEAM (impregnated) 		3	45x95	1951	
FH6	FUNDAMENTHOLZ (imprägniert) - FOUNDATION BEAM (impregnated) 		6	45x95	1840	
FH7	FUNDAMENTHOLZ (imprägniert) - FOUNDATION BEAM (impregnated) 		1	45x95	960	
HL5	HANDLAUF - HANDRAIL 		 ✓	1	65x44	4646
HL1	HANDLAUF - HANDRAIL 		 ✓	1	65x44	2120
HL4	HANDLAUF - HANDRAIL 		 ✓	1	65x44	2097
HL3	HANDLAUF - HANDRAIL 		 ✓	2	65x44	1954
HL6	HANDLAUF - HANDRAIL 		 ✓	1	65x44	1833
HL2	HANDLAUF - HANDRAIL 		 ✓	1	65x44	484
TB1	TRÄGEBALKE - SUPPORT BEAM 		13	40x120	2329	
DLZ1	WASSERSCHUTZBRETT - COVER BOARD 		1	18x120	100	
PF2	783284PFETTEN - PURLINS2100 		11	44x145	5550	
PF1	3002334PFETTEN78PURLINS 		11	44x145	2800	
SPR1	SPARREN - RAFTERS  + 		1+1	44x145	2846	
Kood	Argus WC 595x595 VD 44			Materjal		
				Leht	4/13	

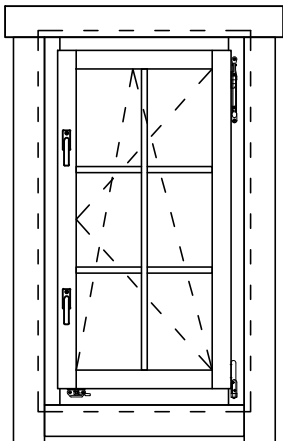
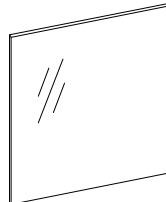
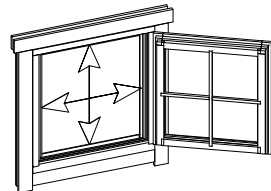
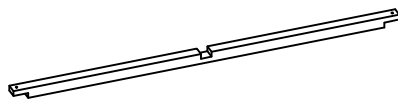
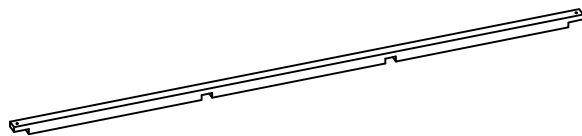
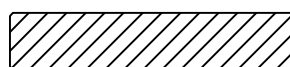
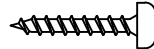
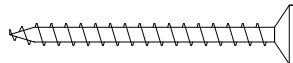
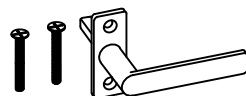
Pos	Teileliste/Specification Argus WC 595x595 VD 44		Pcs.	Profile (mm)	Length (mm)
SPR2	30° SPARREN - RAFTERS 30° 		2	44x145	2500
	DACHBRETTER - ROOF BOARDS		146+2	113x18	3781
	FUSSBODENBRETTER - FLOOR BOARDS		51+2	113x18	3279
	FUSSBODENBRETTER - FLOOR BOARDS		50	113x18	2329
	SCHLAFBODENBRETTER - SLEEPING FLOOR BOARDS		21+1	113x18	5657
	TERRASSENBRETTER (imprägniert) - TERRACE BOARDS (impregnated)		21+1	90x18	4313
	TERRASSENBRETTER (imprägniert) - TERRACE BOARDS (impregnated)		18	90x18	1995
	TERRASSENBRETTER (imprägniert) - TERRACE BOARDS (impregnated)		43	90x18	1951
	SCHLAFBODENLEISTEN - SLEEPING FLOOR STRIPS	 ✓		18x40	18.0 lfm/rm
	FUSSBODENLEISTEN - FLOOR STRIPS	 ✓		18x40	43.0 lfm/rm
A44-1	ADAPTER 44		1	80x120	878
G02-1	GIEBELBRETTER - GABLE BOARDS 18x120	30°  ✓	4	18x120	3861
G06-1	GIEBELDECKLEISTEN - GABLE COVER STRIPS 18x58	 ✓	4	18x58	3861
TP90-1	STÜTZPFOSTE - SUPPORT POST 90x90	  ✓	4	90x90	1955
T01-1	TRAUFENBRETTER - EAVES BOARDS 18x95		4	18x95	4075
T06-1	TRAUFENLEISTEN - EAVES STRIPS 18x40	 ✓		18x40	17.0 lfm/rm
UP3-1	U-PROFIL - U-PROFILE 44	 ✓	2	44x65	870
UP3-2	U-PROFIL - U-PROFILE 44	 ✓	7	44x65	878
UP3-3	U-PROFIL - U-PROFILE 44	 ✓	2	44x65	1260
ML1	Metallstange - Metal bar		6	D10	360
HK2	HOLZ-KLOTZEN für verbinden der Wandbohlen - Wooden wedge for connecting the wall parts (122mm)		2		
TR02	LEITER - LADDER 2600mm		1		
SH	SCHLAGHÖLZER - MOUNTING PIECES		3		
GS	GIEBELSEGMENT - GABLE DIAMOND		2		
MUT21	Mutter - Nut M12		8		
Kood	Argus WC 595x595 VD 44		Materjal		Leht 5/13

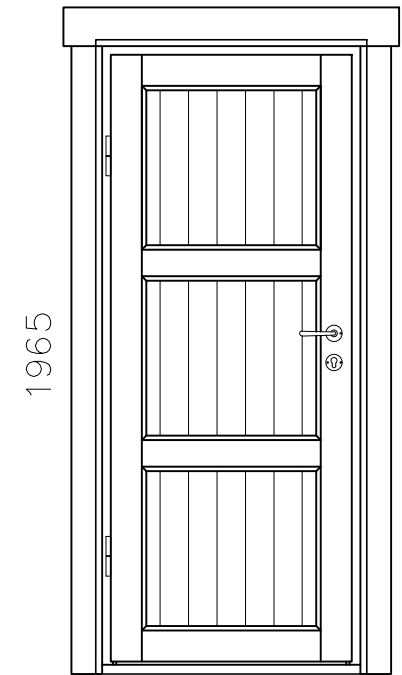
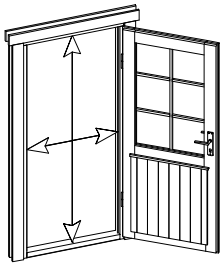
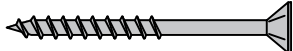
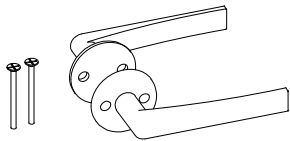
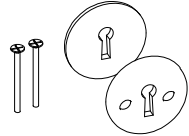
Pos	Teileliste/Specification Argus WC 595x595 VD 44		Pcs.	Profile (mm)	Length (mm)
SS1216	Schloßschrauben - Wood bolts M12x160		8		
SS412	Sechskantschrauben - Hex bolts M10x80 Mutter - Nut M10 U-Scheibe - Washer Ø30		8		
US05	U-Scheibe - Washer M12 Ø40		16		
BFP	Befestigungsplatten für Sparren - Mounting plate for rafters		4		
PS07	PFETTENSCHUH - JOIST HANGER 40x110 INNEN-INSIDE		26		
NG2 550	NÄGEL - NAILS 2.5x50 Dachbretter - Roof boards		2044		
NG2 550	NÄGEL - NAILS 2.5x50 Fussbodenbretter - Floor boards		1214		
NG2 550	NÄGEL - NAILS 2.5x50 Schlafbodenbretter - Sleeping floor boards		546		
NG2 550	NÄGEL - NAILS 2.5x50 Terrassenbretter - Terrace boards		988		
SR3 030	Schrauben - Screws 3.0x30 Fussbodenleisten - Floor strips		80		
SR3 030	Schrauben - Screws 3.0x30 Giebeldeckleisten - Gable cover strips		32		
SR3 030	Schrauben - Screws 3.0x30 Schlafbodenleisten - Sleeping floor strips		32		
SR3 030	Schrauben - Screws 3.0x30 Traufenleisten - Eaves strips		34		
SR3 545	Schrauben - Screws 3.5x45 Giebelbretter - Gable boards		32		
SR3 545	Schrauben - Screws 3.5x45 Giebelsegment - Gable diamond		4		
SR3 545	Schrauben - Screws 3.5x45 Handlauf - Handrail		56		
SR3 545	Schrauben - Screws 3.5x45 Traufenbretter - Eaves boards		34		
SR3 545	Schrauben - Screws 3.5x45 U-Profil - U-Profile		40		
SR354 5-001	Schrauben - Screws 3.5x45 Verbindungsstreifen - Connecting strip		8		
SR5 0100	Schrauben - Screws 5.0x100 Fundamenthölzer - Foundation beams		144		
SR504 2-002	Schrauben - Screws 5.0x42 Pfettenschuhe - joist hanger		260		
SR507 0-002	Schrauben - Screws 5.0x70 Verstellbare pfostenstütze - Post support		32		
SR62	Schrauben - Screws 6.0x140 (ASSY für Pfetten - for purlins)		33		
SR6 0180	Schrauben - Screws 6.0x180 Sparren - Rafters		16		
VS	Verbindungsstreifen für verbinden der Wandbohlen - Connecting strip for connecting the wall parts		2		
Kood	Argus WC 595x595 VD 44		Materjal		Leht 6/13

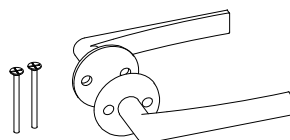
[illegible]

Pos	Teileliste/Specification Argus WC 595x595 VD 44	Pcs.	Profile (mm)	Length (mm)
	FENSTER/WINDOW 1166x1165 W3-D44P-06C-11661165 Q3 W204-PC 1166 1165 Right handed/ DIN rechts paremakäeline Clear opening/ durchgangsmaß/ ava suurus 1012×1002mm double-pane clear float glass ISO Glas 2-fach 2x klaaspakett, kirgas klaas 3			
PROSS H1-1	Q2-Q3-1 Muntins - Sprossen - Prossid horizontal 18x18	12	18x18	460
PROSS V2-1	Q2-Q3-2 Muntins - Sprossen - Prossid vertical 18x18	6	18x18	966
PL3-1	Trims - Rahmenleisten - Piirdeliistud 18x95 ✓	6	18x95	1366
PL3-2	Trims - Rahmenleisten - Piirdeliistud 18x95 ✓	12	18x95	1245
PL3-3	Trims - Rahmenleisten - Piirdeliistud 18x95 ✓	6	18x95	1126
SR30 22-01	3.0x20ÜP Muntins - Sprossen - Prossid	36		
SR35 45-01	3.5x45 Trims - Rahmleisten - Piirdeliistud	78		
AL-Q 2-Q3	Q2-Q3 Window handle - Fenstergriff - Aknalink	6		

Pos	Teileliste/Specification Argus WC 595x595 VD 44		Pcs.	Profile (mm)	Length (mm)
	FENSTER/WINDOW 650x635 W3-S44P-04C-06500635 Q3 W105-PC 650 635 Right handed/ DIN rechts paremakäeline Clear opening/ durchgangsmaß/ ava suurus 496x481mm double-pane clear float glass ISO Glas 2-fach 2x klaaspakett, kirgas klaas		1		
PROSS H1-2	Q2-Q3-1 Muntins - Sprossen - Prossid horizontal 18x18		1	18x18	464
PROSS V1-1	Q2-Q3-1 Muntins - Sprossen - Prossid vertical 18x18		1	18x18	435
PL3-4	Trims - Rahmenleisten - Piirdeliistud 18x95	✓	2	18x95	850
PL3-5	Trims - Rahmenleisten - Piirdeliistud 18x95	✓	4	18x95	715
PL3-6	Trims - Rahmenleisten - Piirdeliistud 18x95	✓	2	18x95	610
SR30 22-01	3.0x20ÜP Muntins - Sprossen - Prossid		4		
SR35 45-01	3.5x45 Trims - Rahmleisten - Piirdeliistud		20		
AL-Q 2-Q3	Q2-Q3 Window handle - Fenstergriff - Aknalink		1		

Pos	Teileliste/Specification Argus WC 595x595 VD 44		Pcs.	Profile (mm)	Length (mm)	
	FENSTER/WINDOW 650x1165 W3-S44P-06C-06501165 Q3 W117-PC 650 1165  Right handed/ DIN rechts paremakäeline Clear opening/ durchgangsmaß/ ava suurus 496×1011mm double-pane clear float glass ISO Glas 2-fach 2x klaaspakett, kirgas klaas 		2			
PROSS H1-2	Q2-Q3-1 Muntins - Sprossen - Prossid horizontal 18x18			4	18x18	464
PROSS V2-1	Q2-Q3-2 Muntins - Sprossen - Prossid vertical 18x18			2	18x18	966
PL3-4	Trims - Rahmenleisten - Piirdeliistud 18x95		 ✓	4	18x95	850
PL3-2	Trims - Rahmenleisten - Piirdeliistud 18x95		 ✓	8	18x95	1245
PL3-6	Trims - Rahmenleisten - Piirdeliistud 18x95		 ✓	4	18x95	610
SR30 22-01	3.0x20ÜP Muntins - Sprossen - Prossid			12		
SR35 45-01	3.5x45 Trims - Rahmleisten - Piirdeliistud			56		
AL-Q 2-Q3	Q2-Q3 Window handle - Fenstergriff - Aknalink			4		

Pos	Teileliste/Specification Argus WC 595x595 VD 44		Pcs.	Profile (mm)	Length (mm)
	TÜR/DOOR 840x1965 D0-I44L-XXX-08401965 D901-LX  Left handed / DIN links / vasakukäeline Clear opening/ durchgangsmaß/ ava suurus 712x1873mm 		1		
PL4-1	Trims - Rahmenleisten - Piirdeliistud 18x120	 ✓	2	18x120	1040
PL3-7	Trims - Rahmenleisten - Piirdeliistud 18x95	 ✓	4	18x95	1945
SR35 47-01	3.5x45 C3 Trims - Rahmleisten - Piirdeliistud		22		
SUL- Q1-Q3	Q1-Q3 Door handle - Türgriff - Siseukse link		1		
SULK- Q1-Q3	Q1-Q3 Keyhole cover plate - Schlüsselloch Abdeckplatte - Võtmekilp siseuksele		1		
Kood	Argus WC 595x595 VD 44		Materjal		Leht 11/13

Pos	Teileliste/Specification Argus WC 595x595 VD 44			Pcs.	Profile (mm)	Length (mm)
	TÜR/DOOR 840x1965 D0-I44R-XXX-08401965 D901-RX 840 1965 Right handed / DIN rechts / paremakäeline Clear opening/ durchgangsmaß/ ava suurus 712x1873mm			1		
PL4-1	Trims - Rahmenleisten - Piirdeliistud 18x120  ✓			2	18x120	1040
PL3-7	Trims - Rahmenleisten - Piirdeliistud 18x95  ✓			4	18x95	1945
SR35 47-01	3.5x45 C3 Trims - Rahmleisten - Piirdeliistud 			22		
SUL- Q1-Q3	Q1-Q3 Door handle - Türgriff - Siseukse link 			1		
SULK- Q1-Q3	Q1-Q3 Keyhole cover plate - Schlüsselloch Abdeckplatte - Võtmekilp siseuksele 			1		

Pos	Teileliste/Specification Argus WC 595x595 VD 44		Pcs.	Profile (mm)	Length (mm)	
	TÜR/DOOR 940x2040 D3-S44R-56C-09402040 Q3 D101-RC 940 2040 Right handed / DIN rechts / paremakäeline Clear opening/ durchgangsmaß/ ava suurus 812x1932mm double-pane clear float glass ISO Glas 2-fach 2x klaaspakett, kirkas klaas		1			
PROSS H1-3	Q2-Q3-1 Muntins - Sprossen - Prossid horizontal 18x18			2	18x18	674
PROSS V2-2	Q2-Q3-2 Muntins - Sprossen - Prossid vertical 18x18			1	18x18	1125
PL3-8	Trims - Rahmenleisten - Piirdeliistud 18x95		✓	4	18x95	2020
PL3-9	Trims - Rahmenleisten - Piirdeliistud 18x95		✓	2	18x95	1140
SR30 22-01	3.0x20ÜP Muntins - Sprossen - Prossid			6		
SR35 45-01	3.5x45 Trims - Rahmleisten - Piirdeliistud			22		
UL-Q 2-Q3	Q2-Q3 Door handle - Türgriff - Ukselink			1		
LS-Q4	Q4 Cylinder lock - Zylinderschloss - Lukusüdamik			1		

