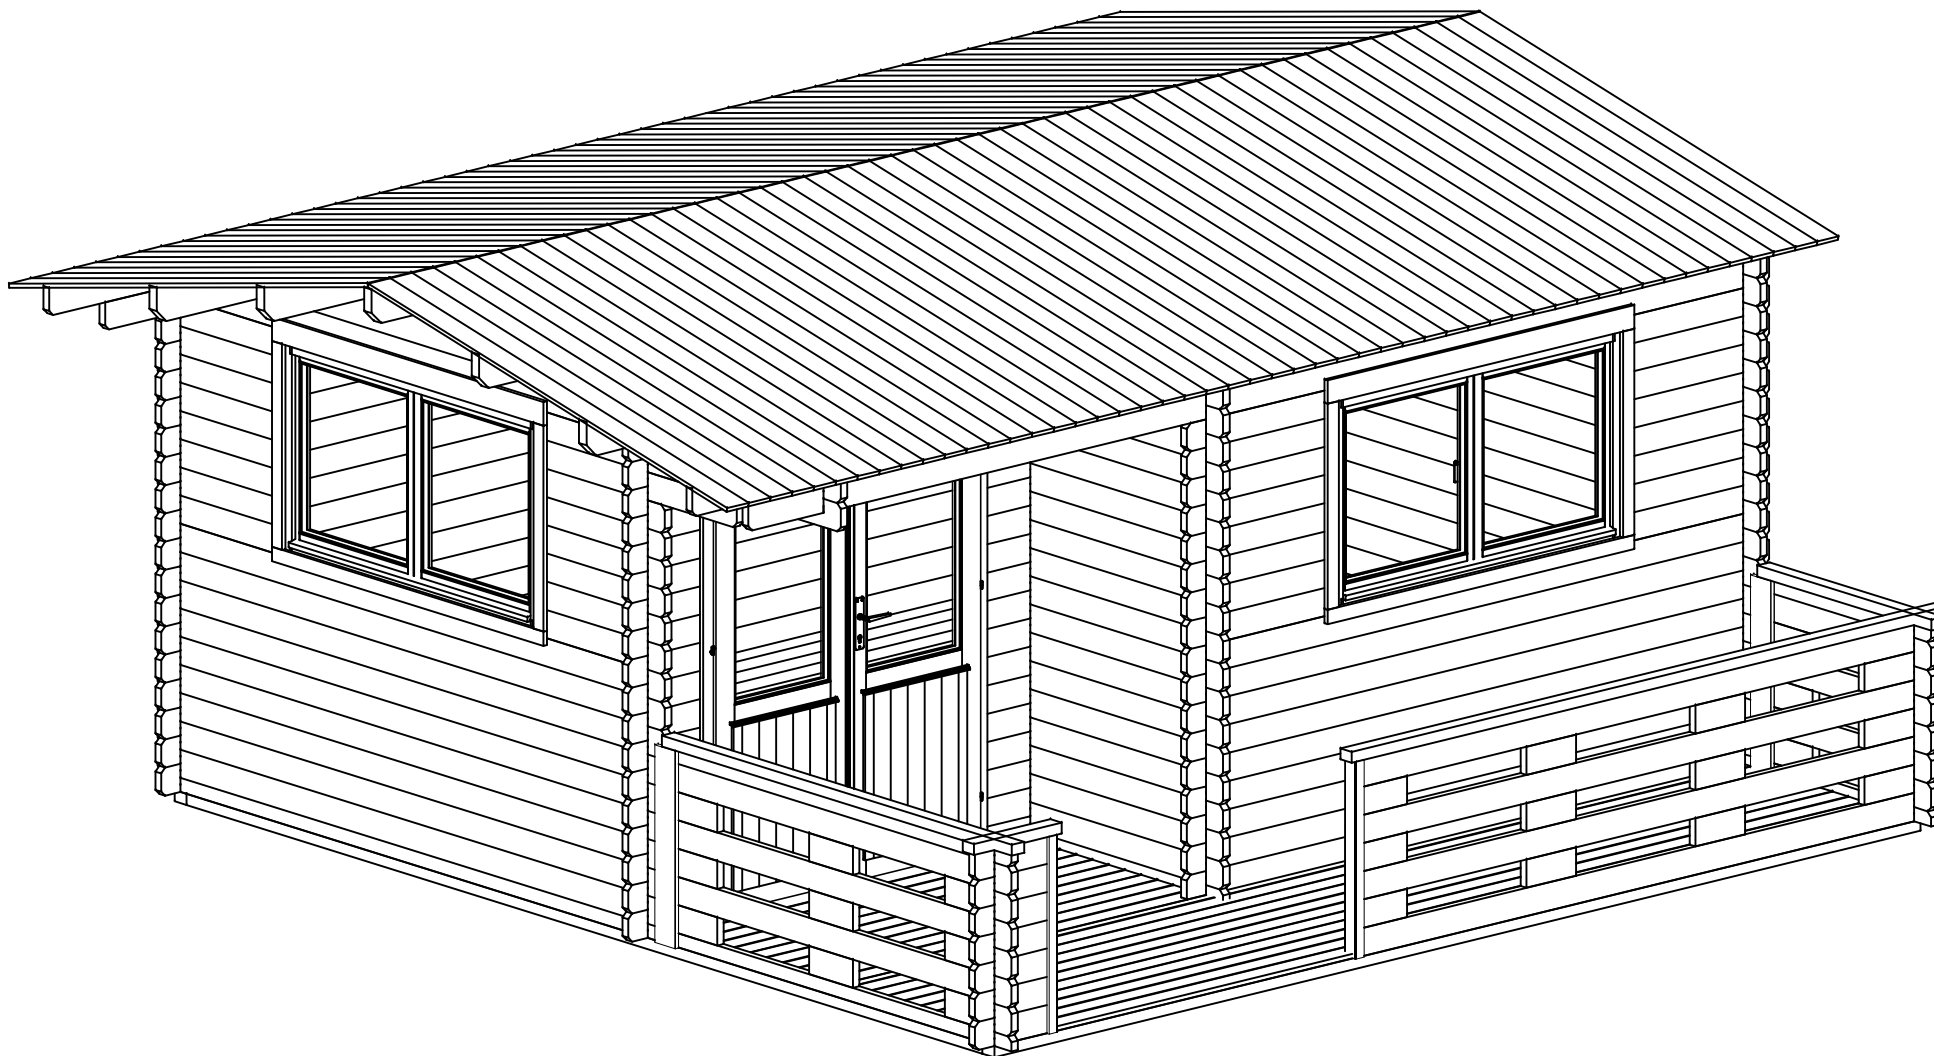
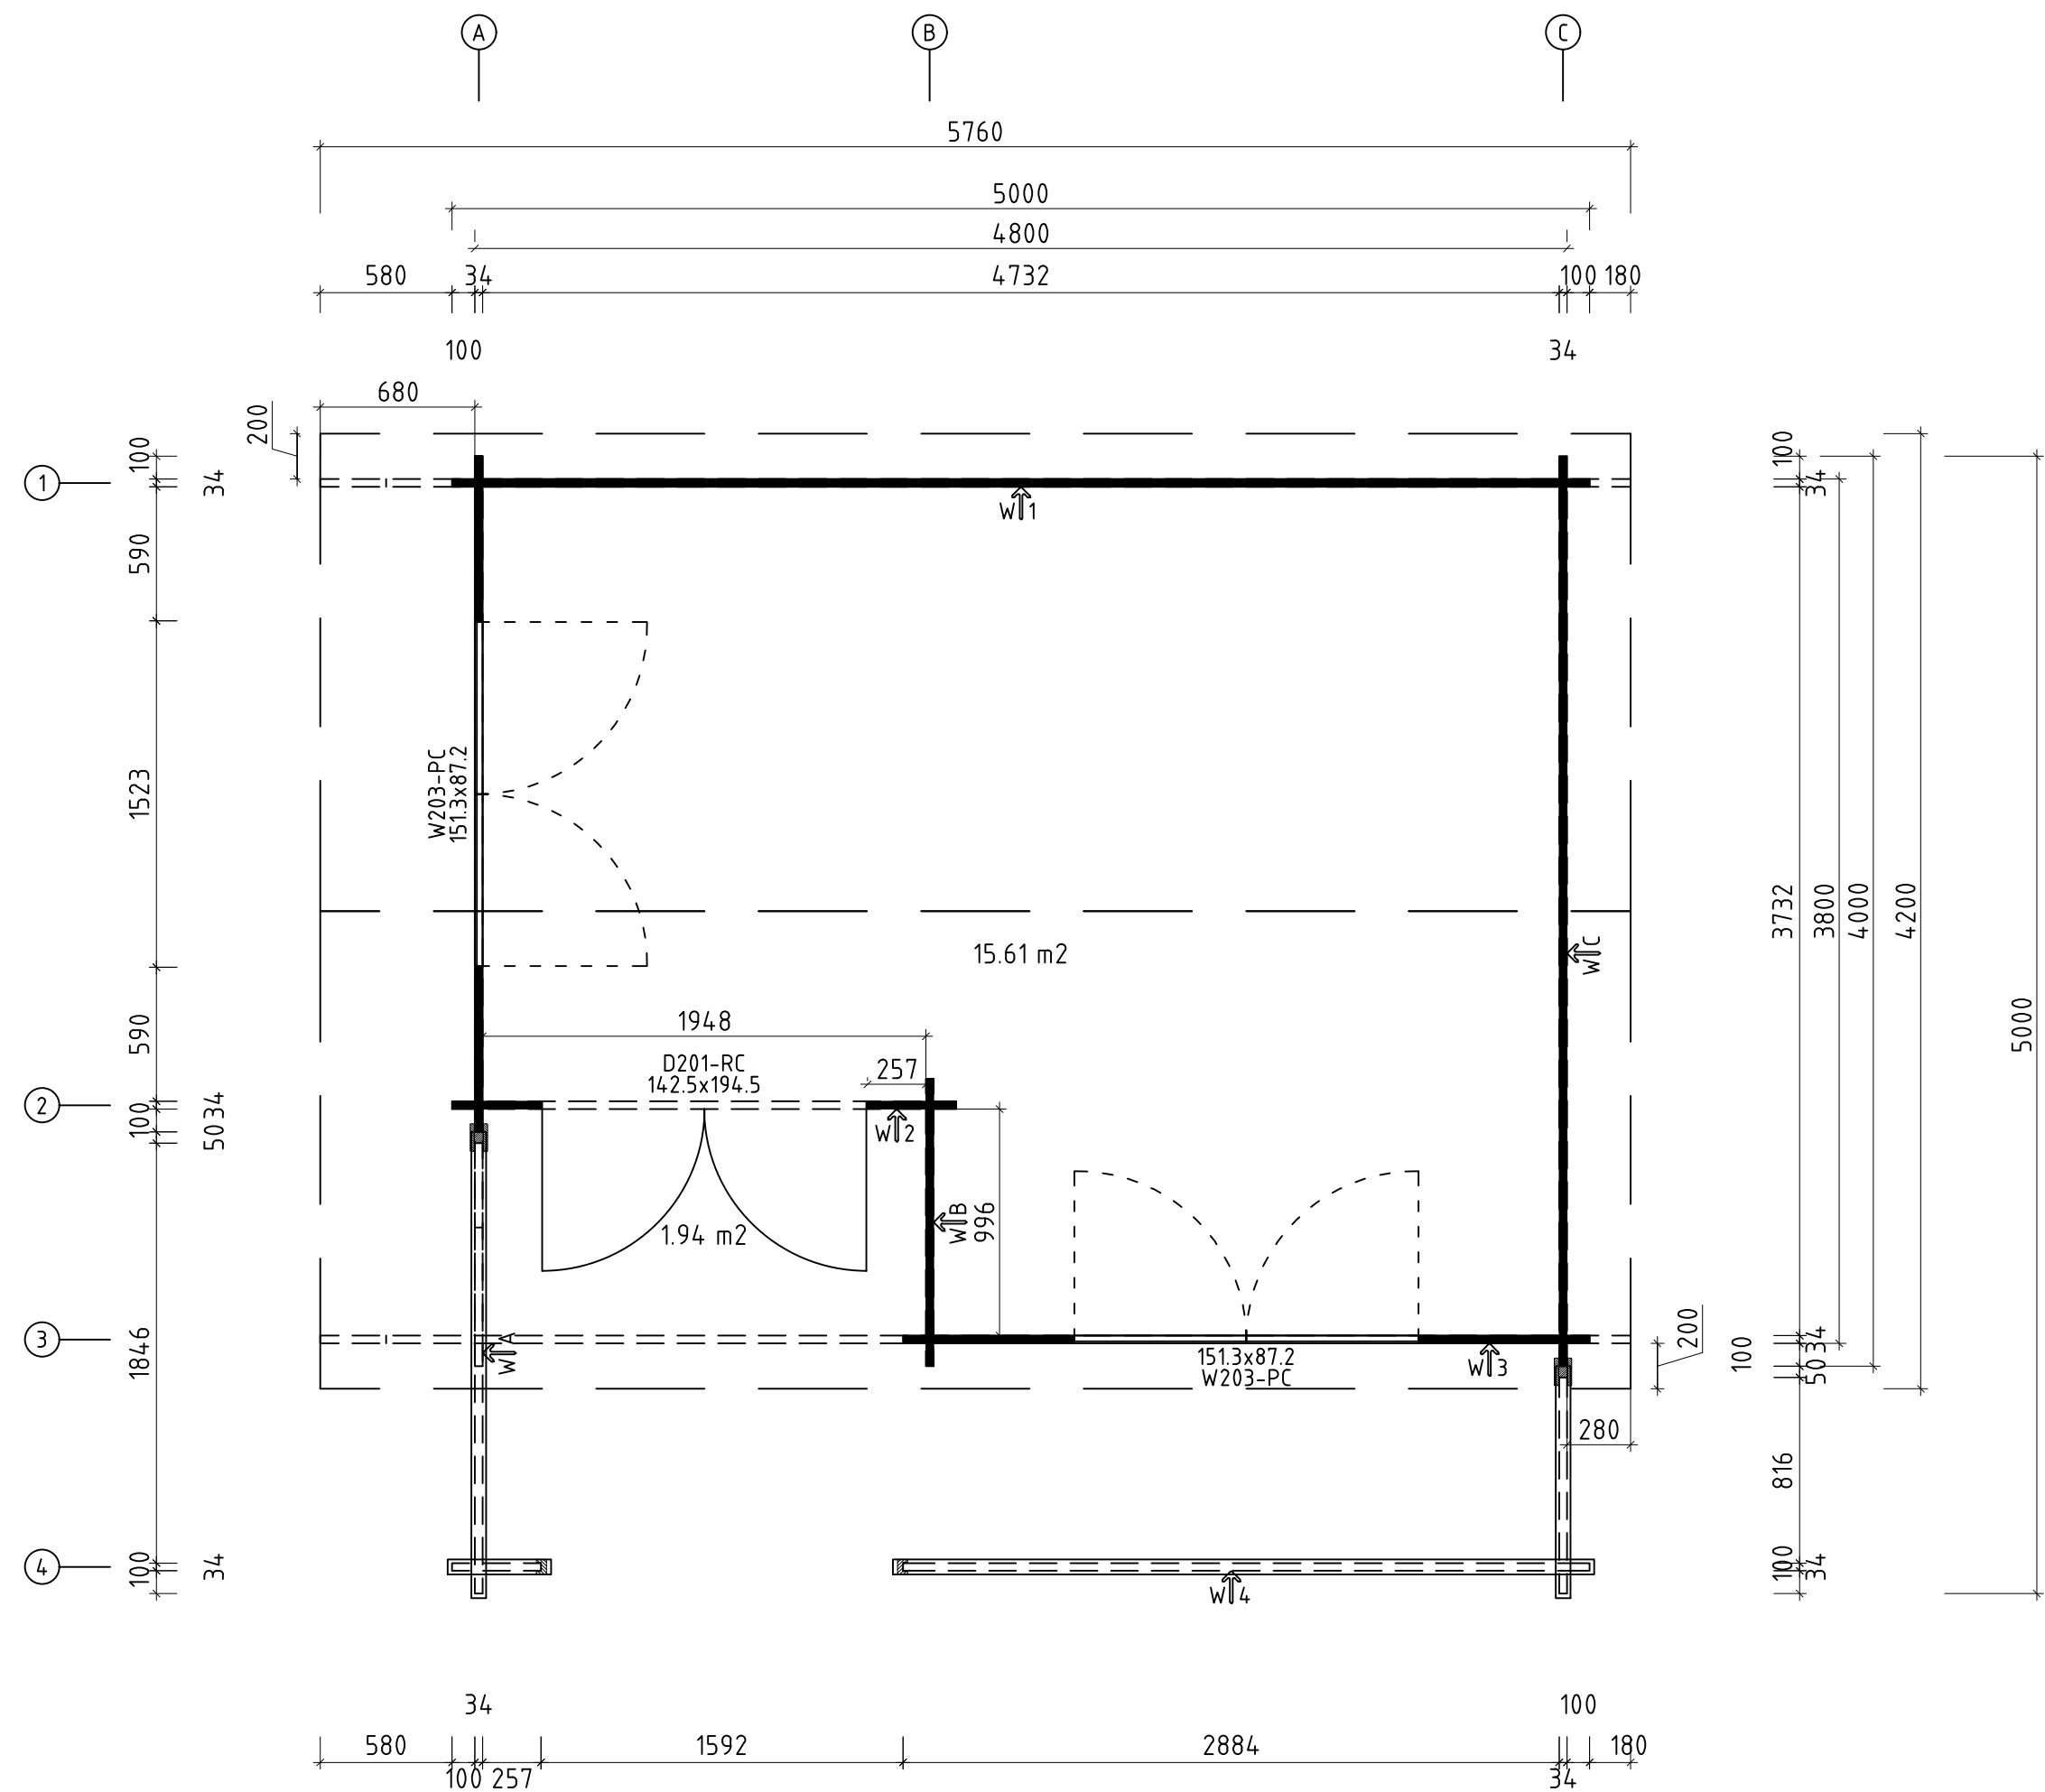




Name		Gloria 500x400 34		
Zeichnung/Drawing		3D		VS34_GLORIA
Profil/Profile	3.4x11.4	Maßstab/Scale	1:30	Druck auf/ Print on A4
		Datum/Date		15.05.2025



H = 1.700 m
TOTAL: 17.55 m2




Q3 – Qualitätsklasse für Fenster und Türen/
Quality class for windows and doors

* Fenster und Türen sind ohne Sprossen
Windows and doors are without muntins

Name		Gloria 500x400 34	
Zeichnung/Drawing		Grundplan - Floor plan	VS34_GLORIA
Profil/Profile	3.4x11.4	Maßstab/Scale	1:30
Druck auf/Print on	A2	Datum/Date	15.05.2025

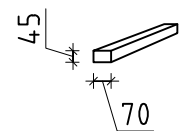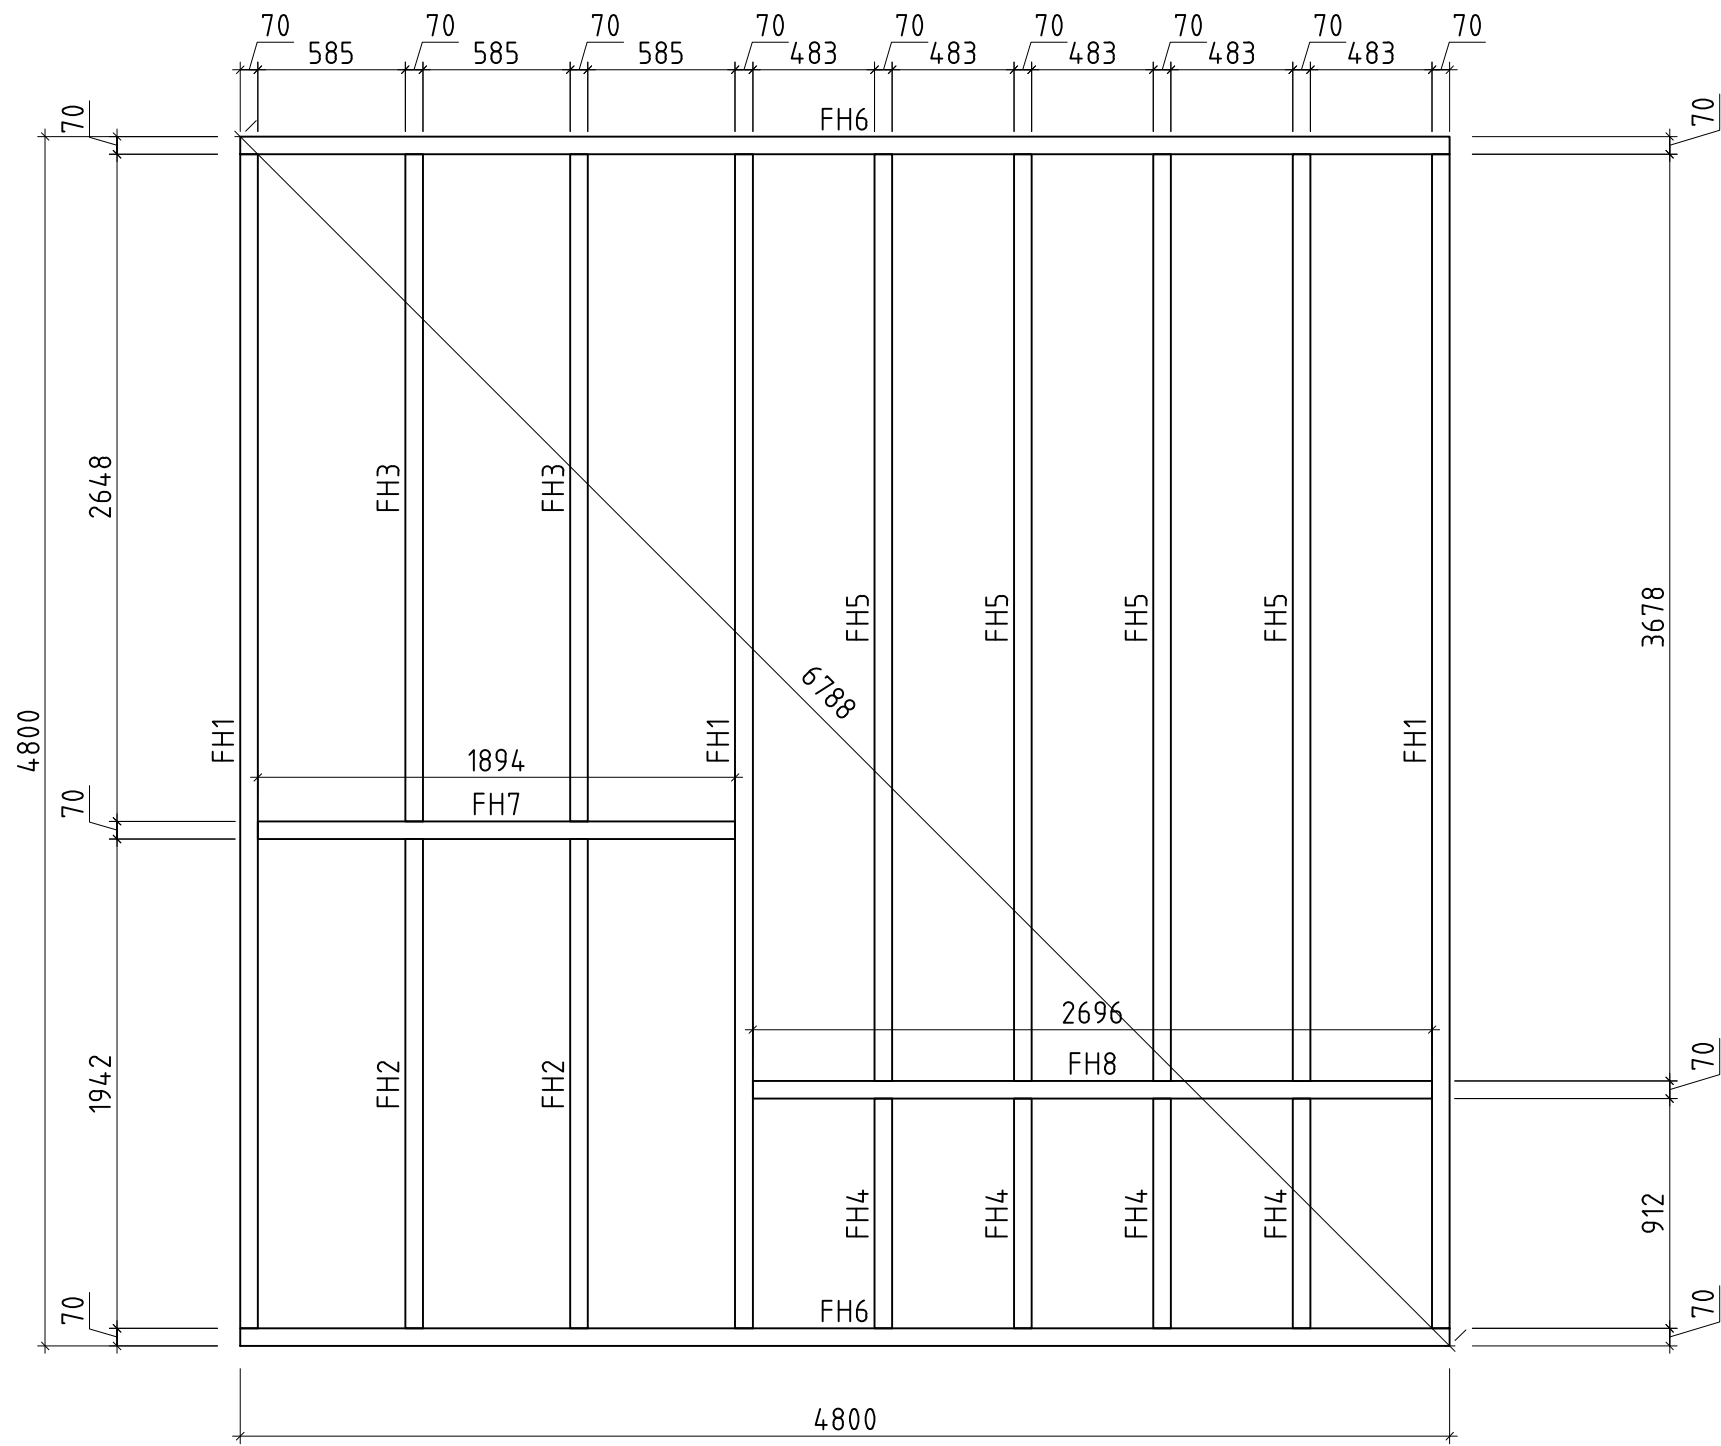


NameGloria 500x400 34			
Zeichnung/DrawingLagerholzplan - Foundation beams			VS34_GLORIA
Profil/Profile3.4x11.4	Maßstab/Scale1:30	Druck auf/Print onA2	Datum/Date15.05.2025

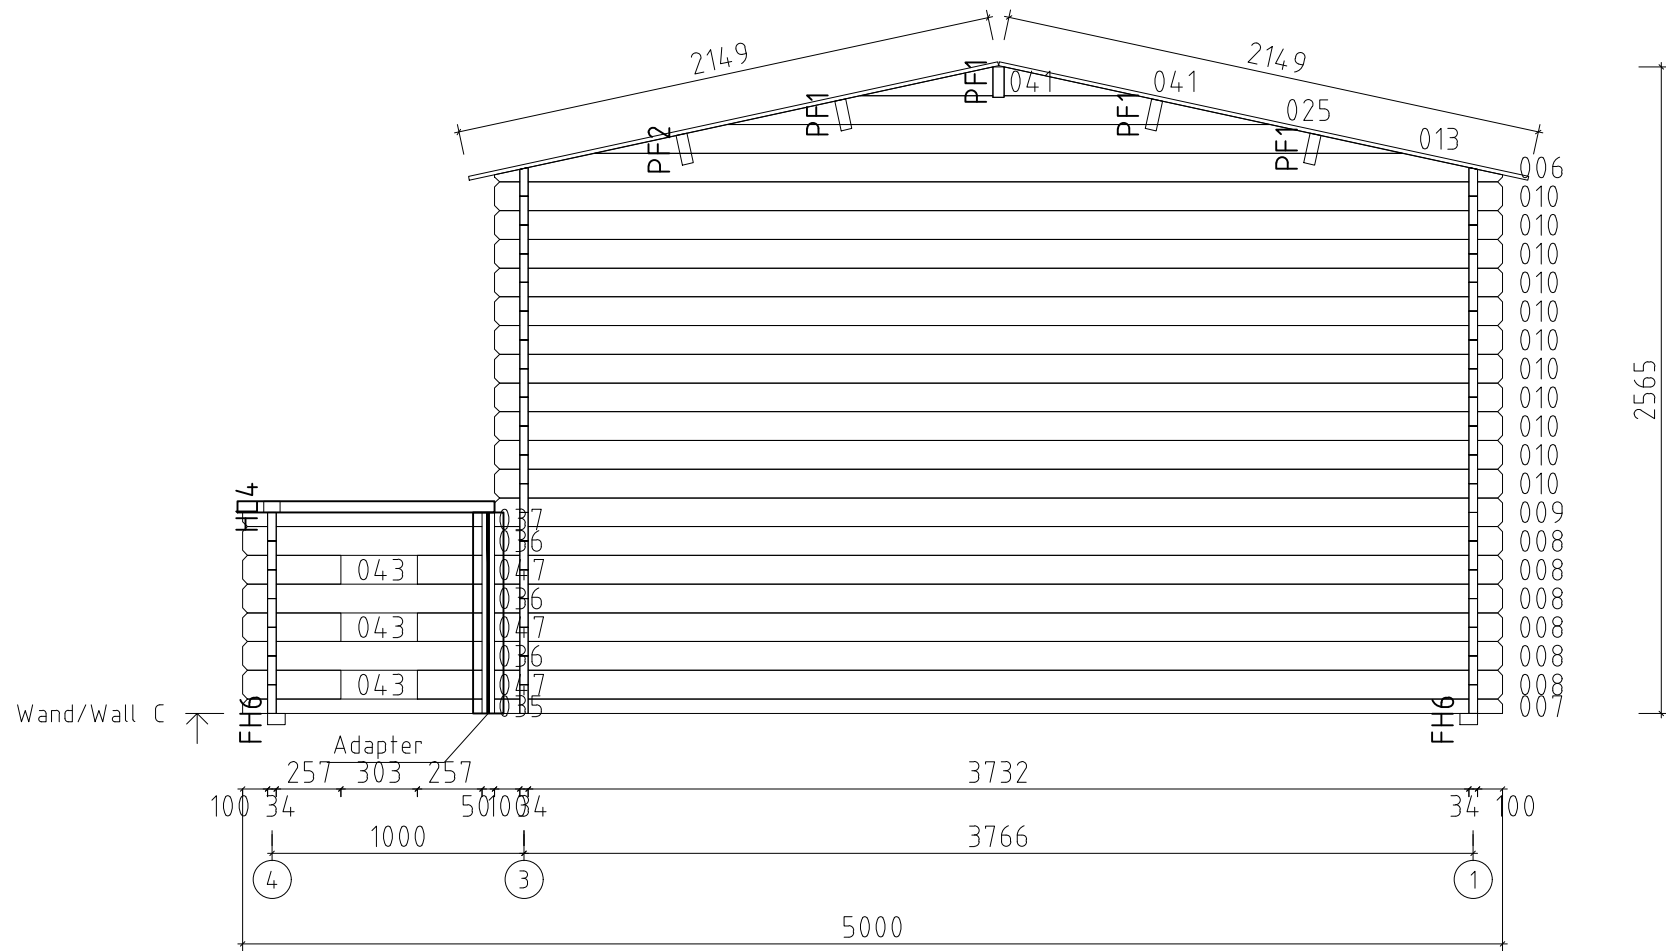


Name Gloria 500x400 34			
Zeichnung/Drawing WAND/WALL C			VS34__GLORIA
Profil/Profile 3.4x11.4	Maßstab/Scale 1:30	Druck auf/ Print on A4	Datum/Date 15.05.2025

- Giebeldeckleisten
- Gable cover strips
- Dachbretter
- Roof boards 16x113
- Giebelbretter
- Gable boards
- Pfetten/Wandbohlen
- Purlins/Wall log

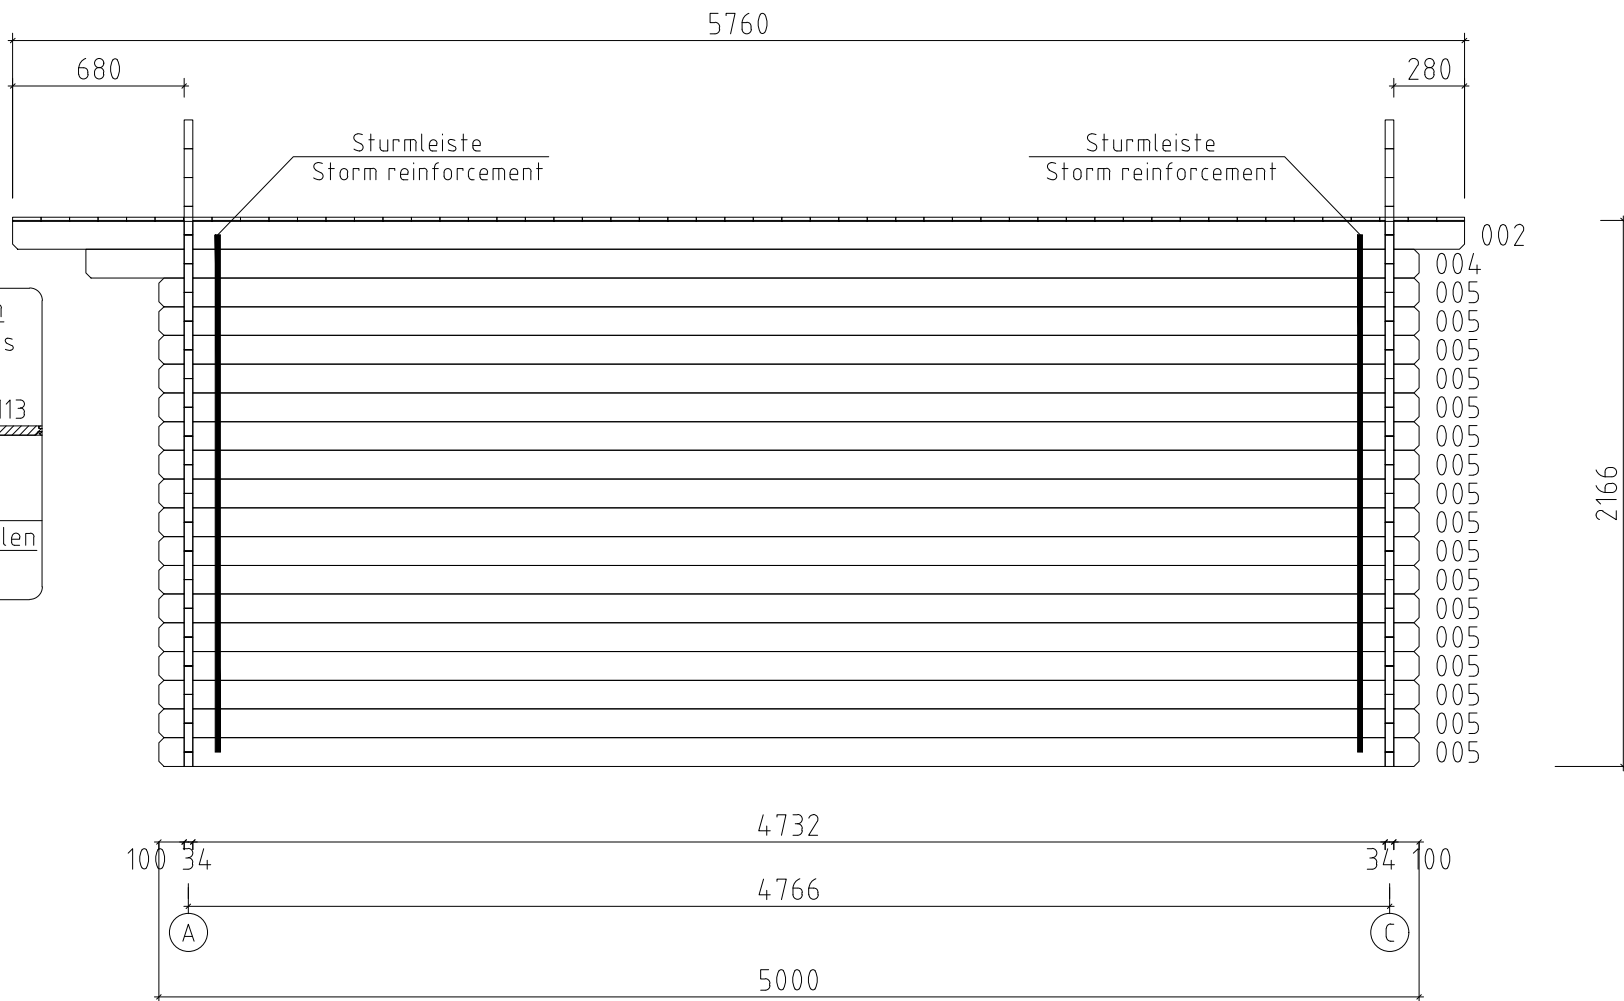
Wand/Wall 1




























Name	Gloria 500x400 34		
Zeichnung/Drawing	WAND/WALL 1		VS34__GLORIA
Profil/Profile	3.4x11.4	Maßstab/Scale	1:30
Druck auf/Print on	A4	Datum/Date	15.05.2025














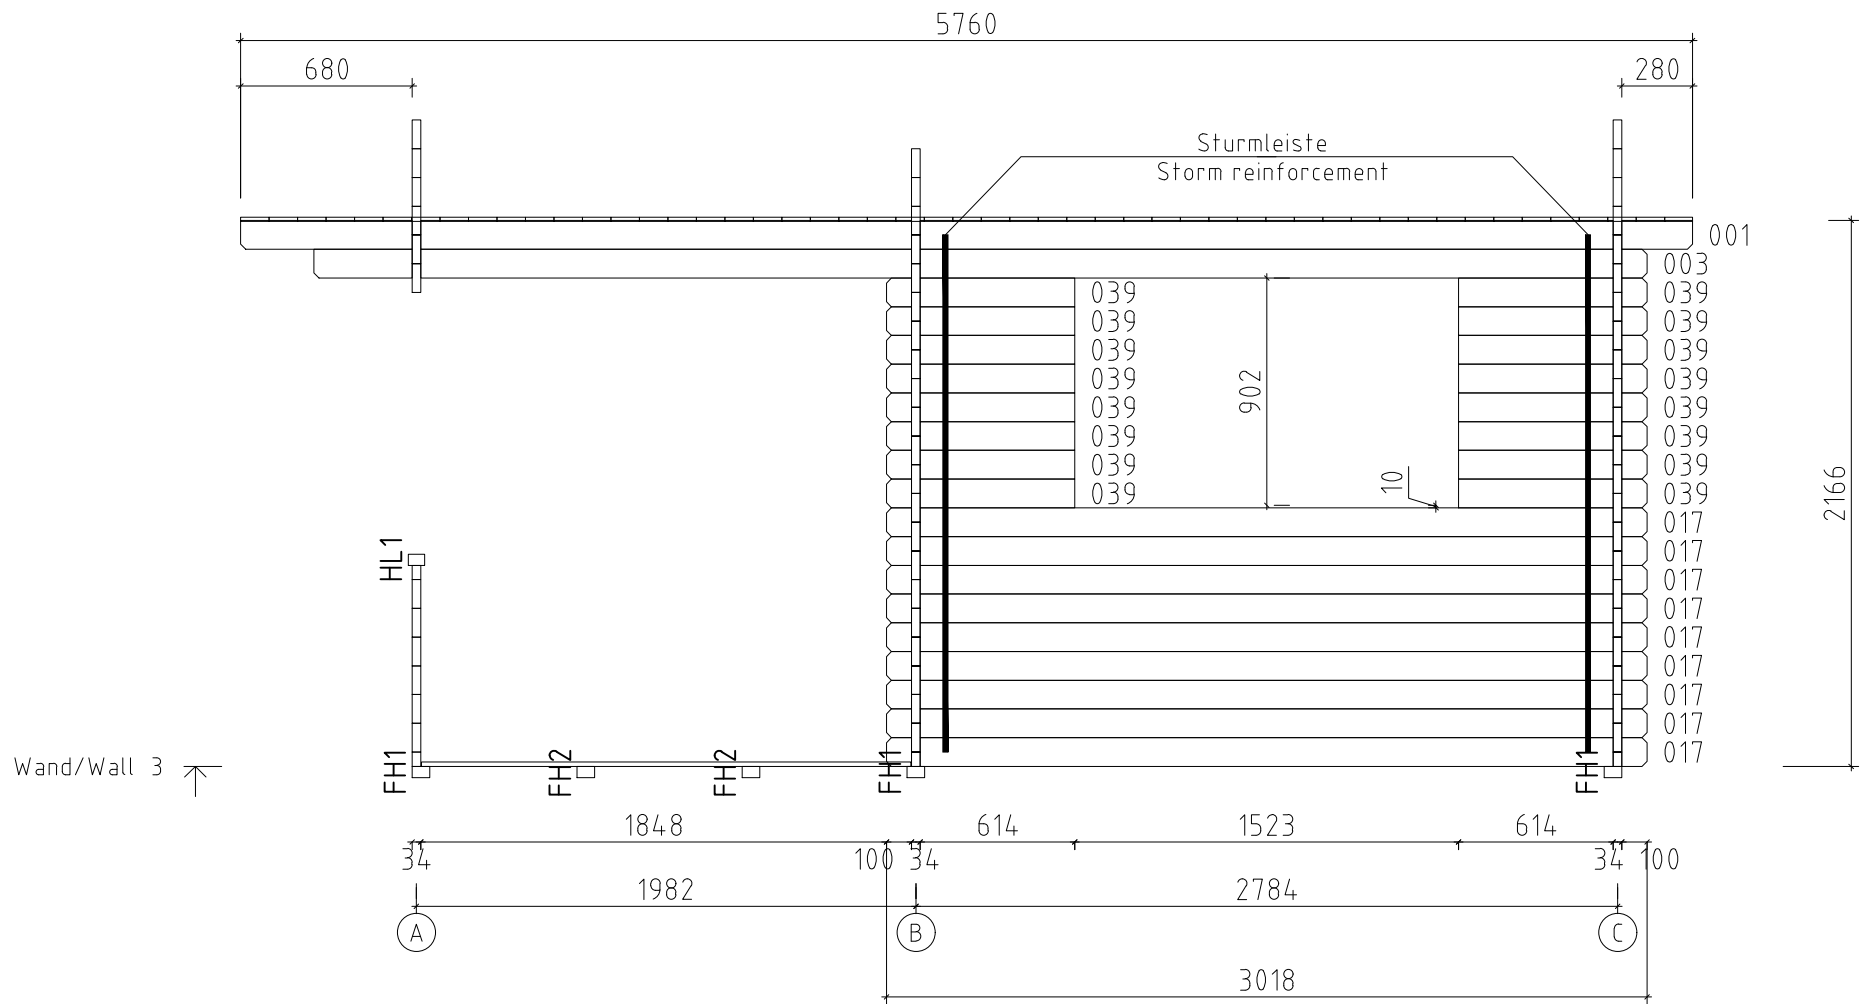




















Name	Gloria 500x400 34		
Zeichnung/Drawing	WAND/WALL 3		VS34__GLORIA
Profil/Profile	3.4x11.4	Maßstab/Scale	1:30
Druck auf/Print on	A4	Datum/Date	15.05.2025











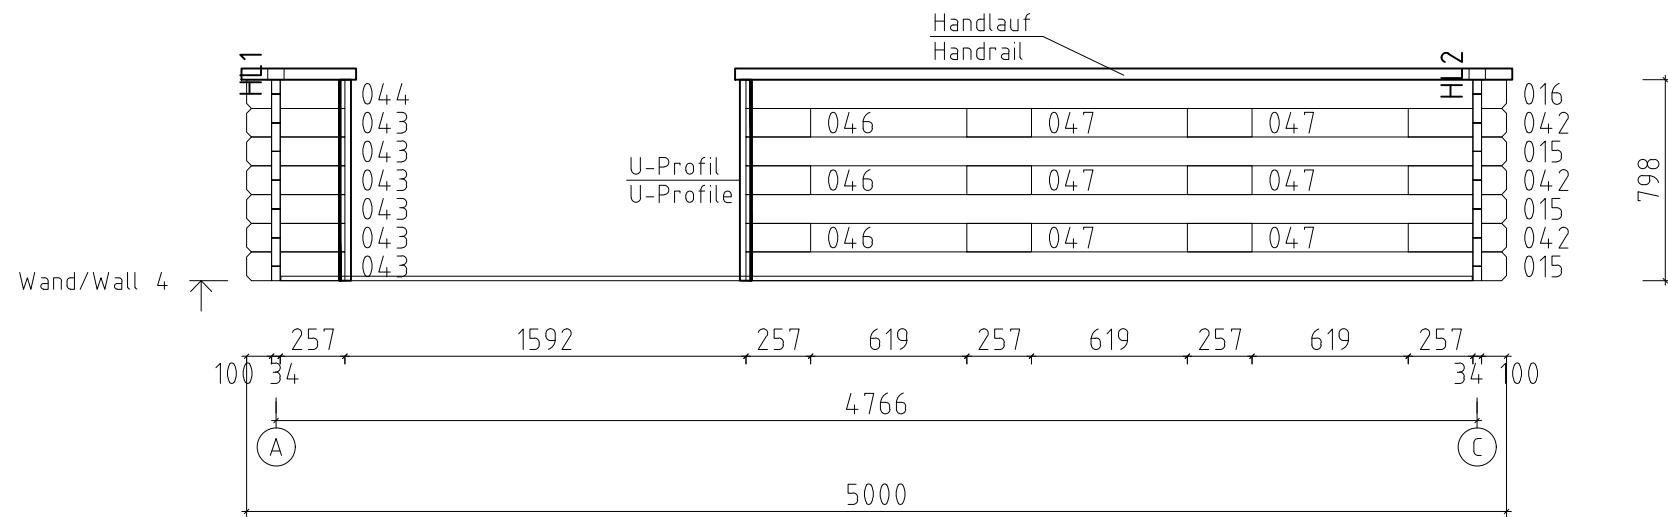






Name Gloria 500x400 34			
Zeichnung/Drawing WAND/WALL 4			VS34__GLORIA
Profil/Profile 3.4x11.4	Maßstab/Scale 1:30	Druck auf/ Print on A4	Datum/Date 15.05.2025

 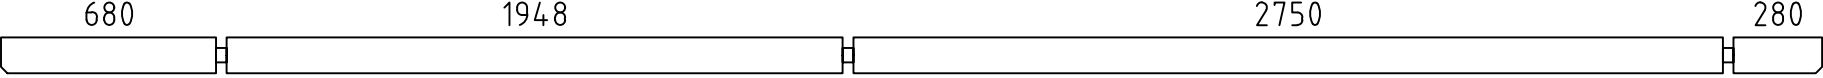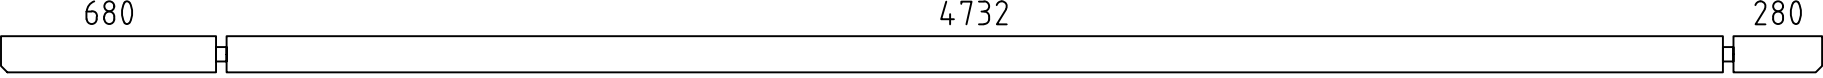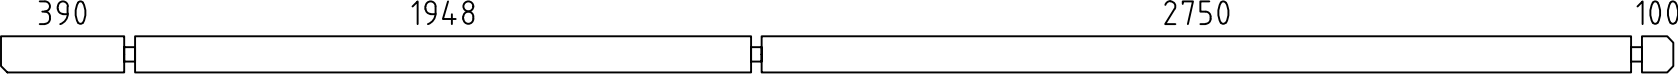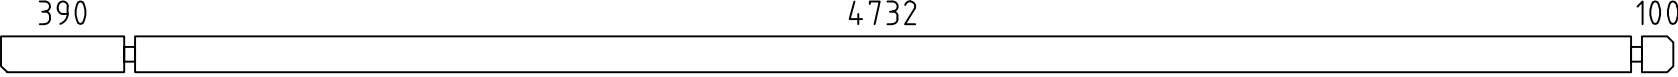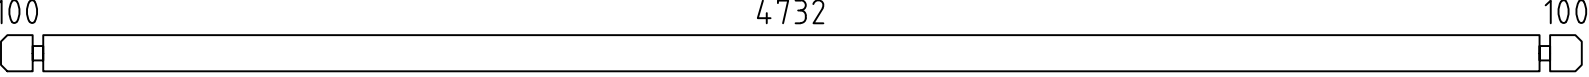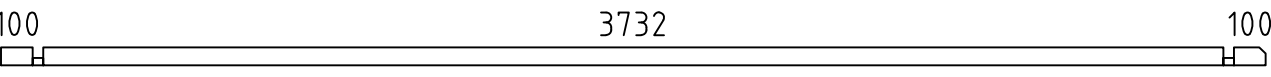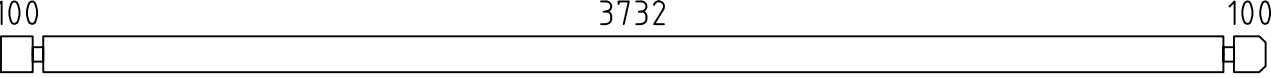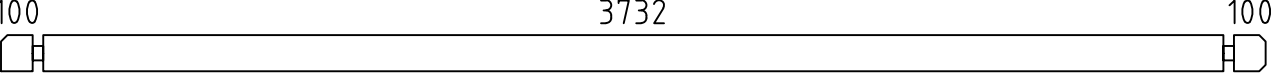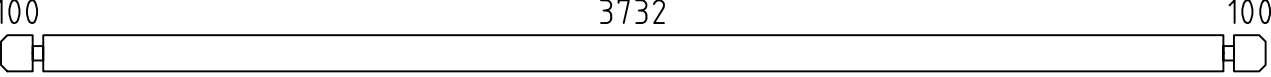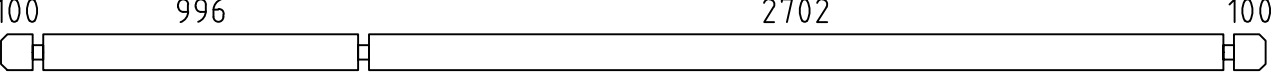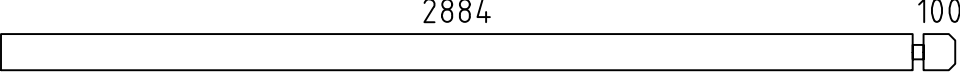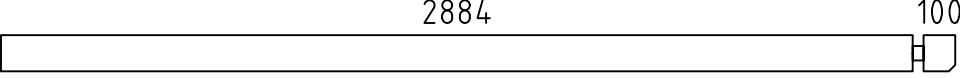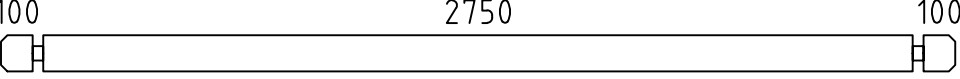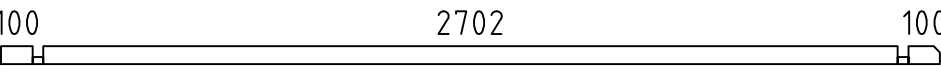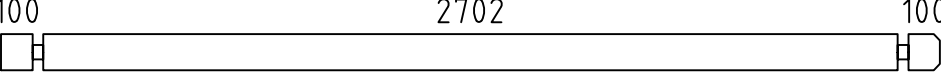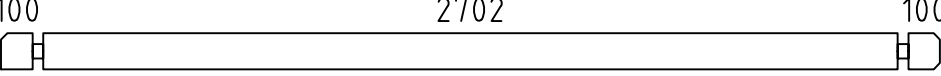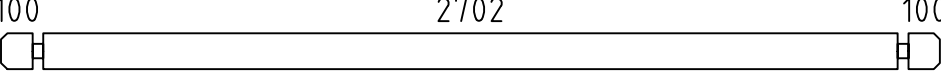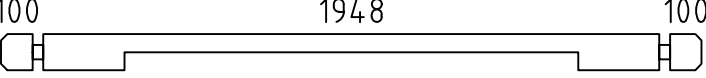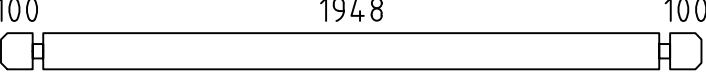
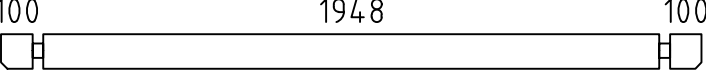
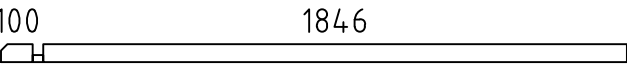
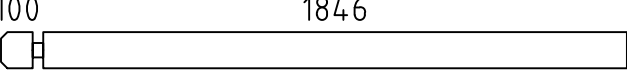
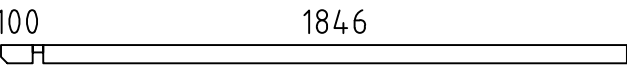
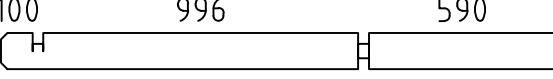
Pos	Teileliste/Specification Gloria 500x400 34		Pcs.	Profile (mm)	Length (mm)
Extra1			1	34x114	5760
001			1	34x114	5760
002			1	34x114	5760
003			1	34x114	5290
004			1	34x114	5290
005			17	34x114	5000
007			1	34x57	4000
008			6	34x114	4000
009			1	34x114	4000
010			11	34x114	4000
012			1	34x114	4000
015			3	34x114	3018
016			1	34x114	3018
017			9	34x114	3018
018			1	34x57	2970
019			6	34x114	2970
020			1	34x114	2970
021			2	34x114	2970
022			1	34x114	2216
023			2	34x114	2216
024			1	34x109	2216
027			1	34x57	1980
028			3	34x114	1980
029			1	34x57	1980
030			1	34x114	1754
Kood	Gloria 500x400 34		Materjal		Leht 1/6

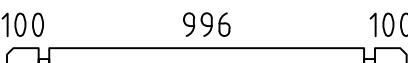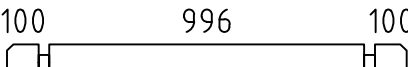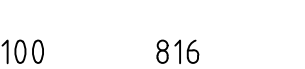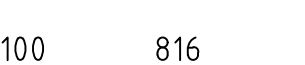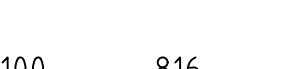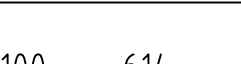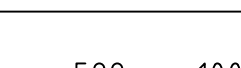   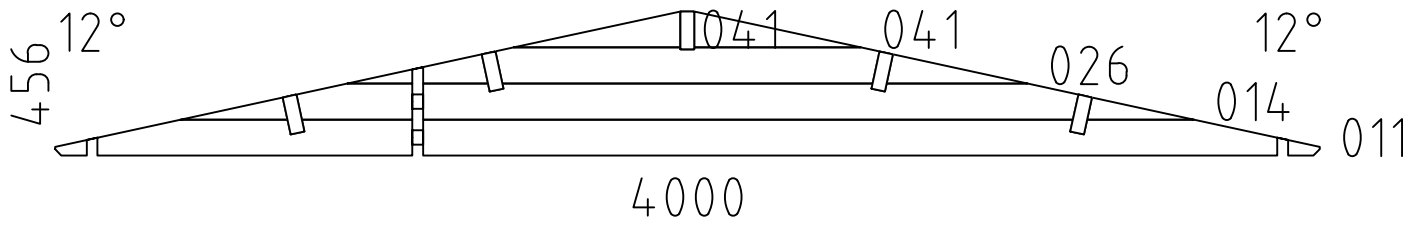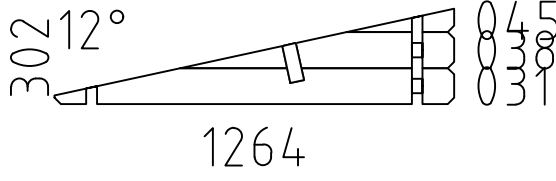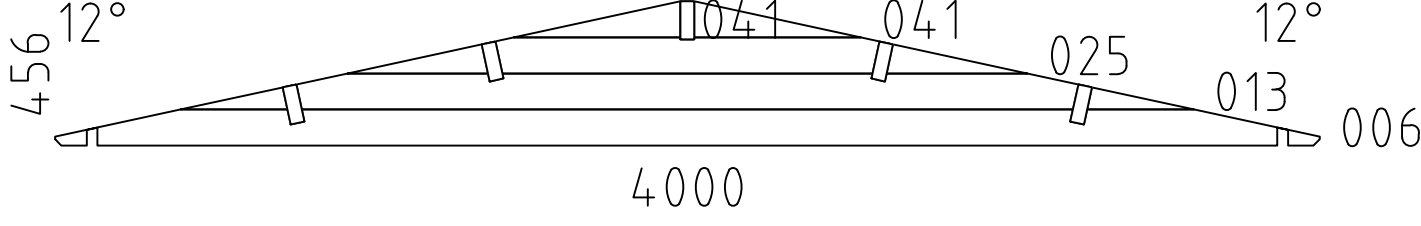 Pos	Teileliste/Specification Gloria 500x400 34	Pcs.	Profile (mm)	Length (mm)		
032		1	34x57	1264		
033		18	34x114	1264		
034		1	34x114	1145		
035		1	34x57	950		
036		3	34x114	950		
037		1	34x57	950		
039		16	34x114	748		
040		14	34x114	723		
042		3	34x114	391		
043		46	34x114	391		
044		1	34x114	391		
046		3	34x114	257		
047		15	34x114	257		
WA-1		1				
WB-1		1				
WC-1		1				
FH6	FUNDAMENTHOLZ (imprägniert) - FOUNDATION BEAM (impregnated) 	2	70x45	4800		
FH1	FUNDAMENTHOLZ (imprägniert) - FOUNDATION BEAM (impregnated) 	3	70x45	4660		
FH5	FUNDAMENTHOLZ (imprägniert) - FOUNDATION BEAM (impregnated) 	4	70x45	3678		
FH8	FUNDAMENTHOLZ (imprägniert) - FOUNDATION BEAM (impregnated) 	1	70x45	2696		
FH3	FUNDAMENTHOLZ (imprägniert) - FOUNDATION BEAM (impregnated) 	2	70x45	2648		
FH2	FUNDAMENTHOLZ (imprägniert) - FOUNDATION BEAM (impregnated) 	2	70x45	1942		
Kood	Gloria 500x400 34		Materjal		Leht	2/6

  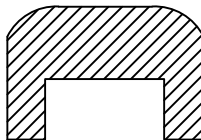 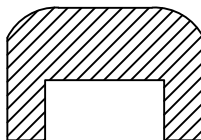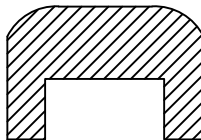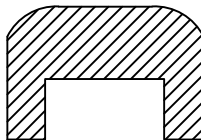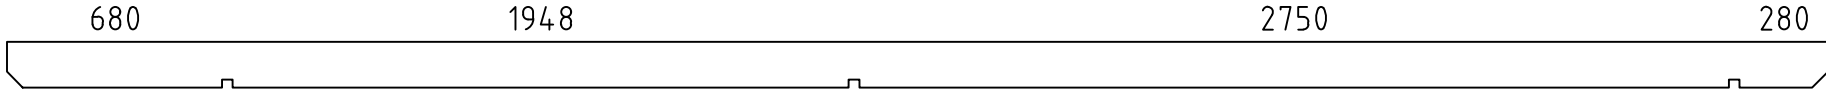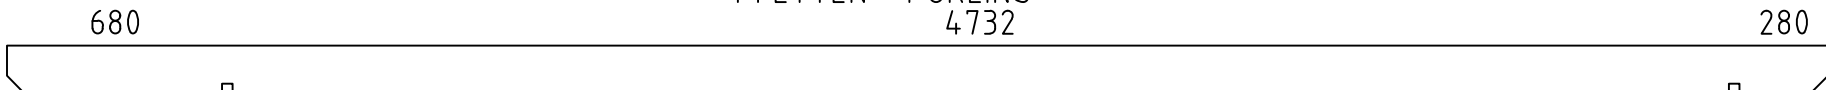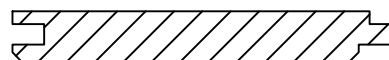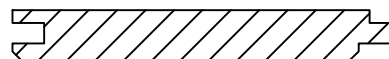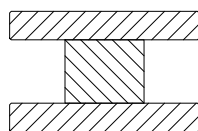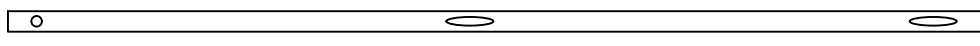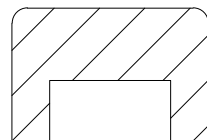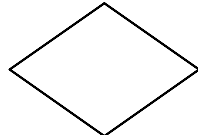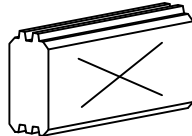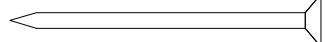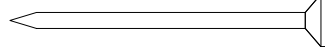
Pos	Teileliste/Specification Gloria 500x400 34			Pcs.	Profile (mm)	Length (mm)	
FH7	FUNDAMENTHOLZ (imprägniert) - FOUNDATION BEAM (impregnated) 			1	70x45	1894	
FH4	FUNDAMENTHOLZ (imprägniert) - FOUNDATION BEAM (impregnated) 			4	70x45	912	
HL4	HANDLAUF - HANDRAIL 			 ✓	1	65x44	3082
HL1	HANDLAUF - HANDRAIL 			 ✓	1	65x44	2050
HL2	HANDLAUF - HANDRAIL 			 ✓	1	65x44	1020
HL3	HANDLAUF - HANDRAIL 			 ✓	1	65x44	455
PF2	PFETTEN - PURLINS 			1	44x145	5760	
PF1	PFETTEN - PURLINS 			4	44x145	5760	
	DACHBRETTER - ROOF BOARDS 			102+2	113x16	2149	
	FUSSBODENBRETTER - FLOOR BOARDS 			24+1	113x16	4727	
	FUSSBODENBRETTER - FLOOR BOARDS 			10	113x16	2745	
	TERRASSENBRETTER (imprägniert) - TERRACE BOARDS (impregnated) 			11+1	90x18	4727	
	TERRASSENBRETTER (imprägniert) - TERRACE BOARDS (impregnated) 			11	90x18	1943	
	FUSSBODENLEISTEN - FLOOR STRIPS  ✓				18x40	25.0 lfm/rm	
A34-1	ADAPTER 34 			2	120x70	798	
G02-1	GIEBELBRETTER - GABLE BOARDS 18x120 12.2°  ✓			4	18x120	2229	
G05-1	GIEBELDECKLEISTEN - GABLE COVER STRIPS 18x40  ✓			4	18x40	2229	
SM-1	Sturmleisten - Storm reinforcement 			4	18x40	2052	
T01-1	TRAUFENBRETTER - EAVES BOARDS 18x95 			2	18x95	5760	
T06-1	TRAUFENLEISTEN - EAVES STRIPS 18x40  ✓				18x40	12.0 lfm/rm	
UP2-1	U-PROFIL - U-PROFILE 34 			2	44x65	798	
GS	GIEBELSEGMENT - GABLE DIAMOND 			2			
SH	SCHLAGHÖLZER - MOUNTING PIECES 			3			
NG2 550	NÄGEL - NAILS 2.5x50 Fussbodenbretter - Floor boards 			552			
NG2 550	NÄGEL - NAILS 2.5x50 Terrassenbretter - Terrace boards 			286			
Kood	Gloria 500x400 34			Materjal		Leht 3/6	

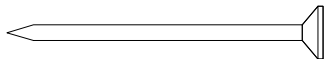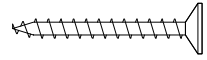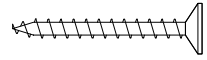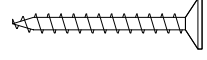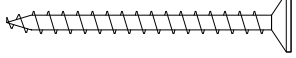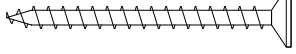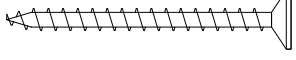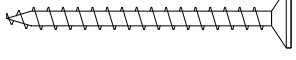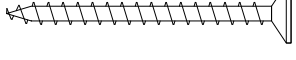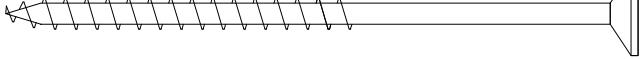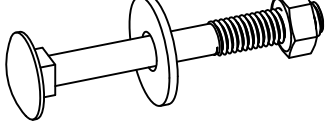Pos	Teileliste/Specification Gloria 500x400 34		Pcs.	Profile (mm)	Length (mm)
NG2 550	NÄGEL - NAILS 2.5x50	Dachbretter - Roof boards		816	
SR3 030	Schrauben - Screws 3.0x30	Fussbodenleisten - Floor strips		50	
SR3 030	Schrauben - Screws 3.0x30	Giebeldeckleisten - Gable cover strips		20	
SR3 030	Schrauben - Screws 3.0x30	Traufenleisten - Eaves strips		24	
SR3 545	Schrauben - Screws 3.5x45	Giebelbretter - Gable boards		20	
SR3 545	Schrauben - Screws 3.5x45	Giebelsegment - Gable diamond		4	
SR3 545	Schrauben - Screws 3.5x45	Handlauf - Handrail		32	
SR3 545	Schrauben - Screws 3.5x45	Traufenbretter - Eaves boards		24	
SR3 545	Schrauben - Screws 3.5x45	U-Profil - U-Profile		6	
SR5 0100	Schrauben - Screws 5.0x100	Fundamenthölzer - Foundation beams		76	
SS024	Schloßschrauben - Wood bolts M8x70 Mutter - Nut M8 U-Scheibe - Washer Ø25 (für Sturmleisten - storm reinforcement)			12	
	✓ - Bitte selber anpassen (falls nötig)! / Cut into length on site (if needed)!				
Kood	Gloria 500x400 34			Mater jal	Leht 4/6


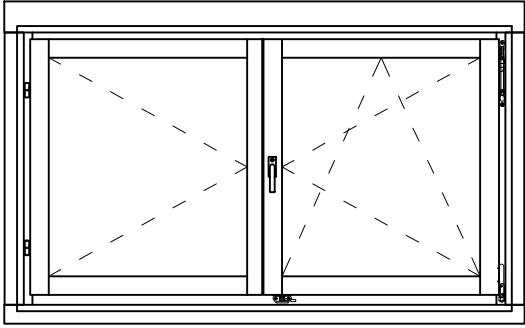
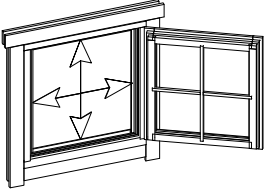
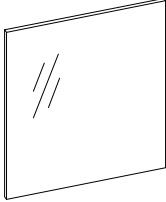
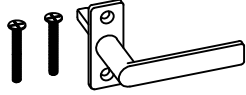
Pos	Teileliste/Specification Gloria 500x400 34	Pcs.	Profile (mm)	Length (mm)
	FENSTER/WINDOW 1513x872 W3-D34P-0XC-15130872 Q3 W203-PC 1513 872  Right handed / DIN rechts / paremakäeline Clear opening/ durchgangsmaß/ ava suurus 1399x749mm  double-pane clear float glass ISO Glas 2-fach 2x klaaspakett, kirgas klaas 	2		
AL-Q 2-Q3	Q2-Q3 Window handle - Fenstergriff - Aknalink		2	
Kood	Gloria 500x400 34	Materjal		Leht 5/6

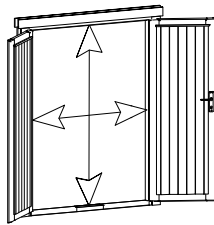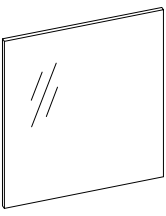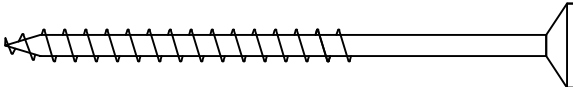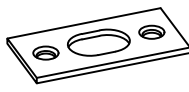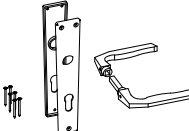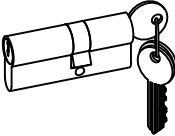Pos	Teileliste/Specification Gloria 500x400 34	Pcs.	Profile (mm)	Length (mm)
	TÜR/DOOR 1425x1945 D3-D34R-5XC-14251945 Q3 D201-RC 1425 1945  Right handed / DIN rechts / paremakäeline Clear opening/ durchgangsmaß/ ava suurus 1337x1857mm  double-pane clear float glass ISO Glas 2-fach 2x klaaspakett, kirkas klaas 	1		
SR25 15-01	2.5x15 Locking plate - Schließblech - Riivi vastus 01 Q2-Q3		2	
SR50 90-01	5.0x90 Door frames - Türrahmen - Ukselengid		8	
RV01	Locking plate - Schließblech - Riivi vastus 01 Q2-Q3		1	
UL-Q 2-Q3	Q2-Q3 Door handle - Türgriff - Ukselink		1	
LS-Q4	Q4 Cylinder lock - Zylinderschloss - Lukusüdamik		1	
Kood	Gloria 500x400 34	Materjal	Leht	6/6

Uks	Q2-Q3	-	koostamisjuh
Door	Q2-Q3	-	assembly instructions
Tür	Q2-Q3	-	Montageanleitung


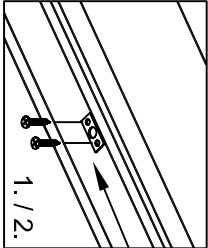


Ø8-10

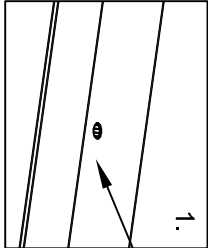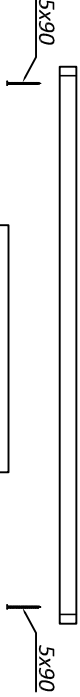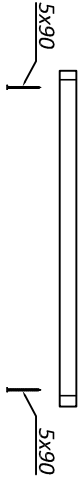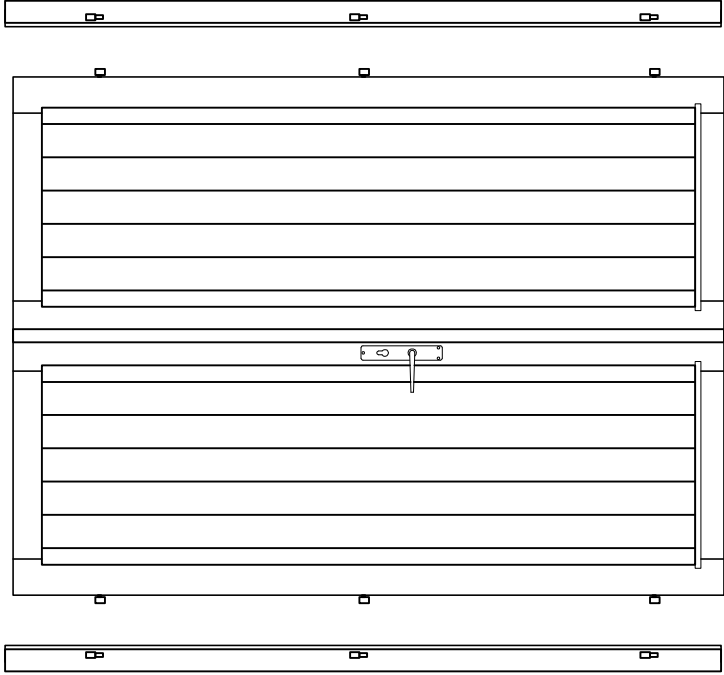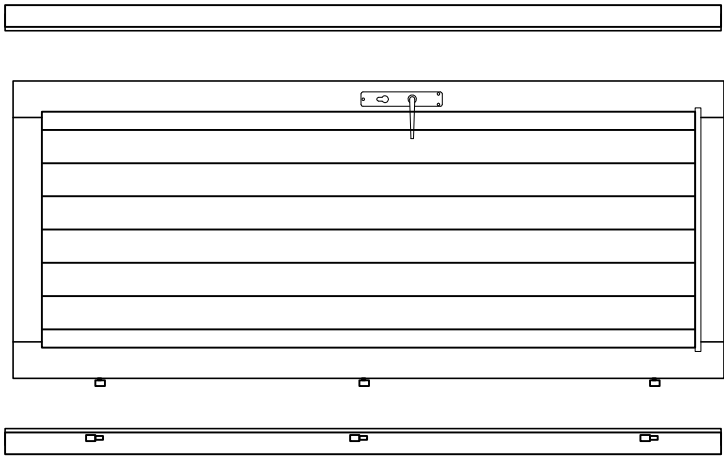

Ø8-10

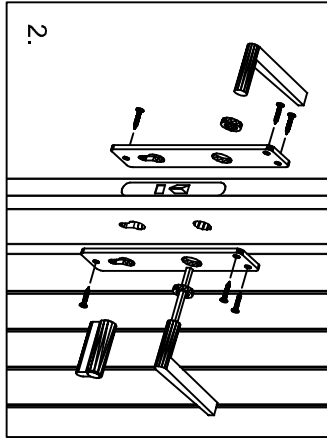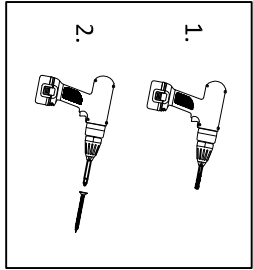*Kui ühepoolne uks ei ole kokku pandud!
 *When single door is not assembled!
 *Wenn Einzeltür ist nicht zusammengebaut!



*Kui hinged ei ole paigaldatud!
 *When hinges are not attached!
 *Wenn Scharniere sind nicht angebracht!

