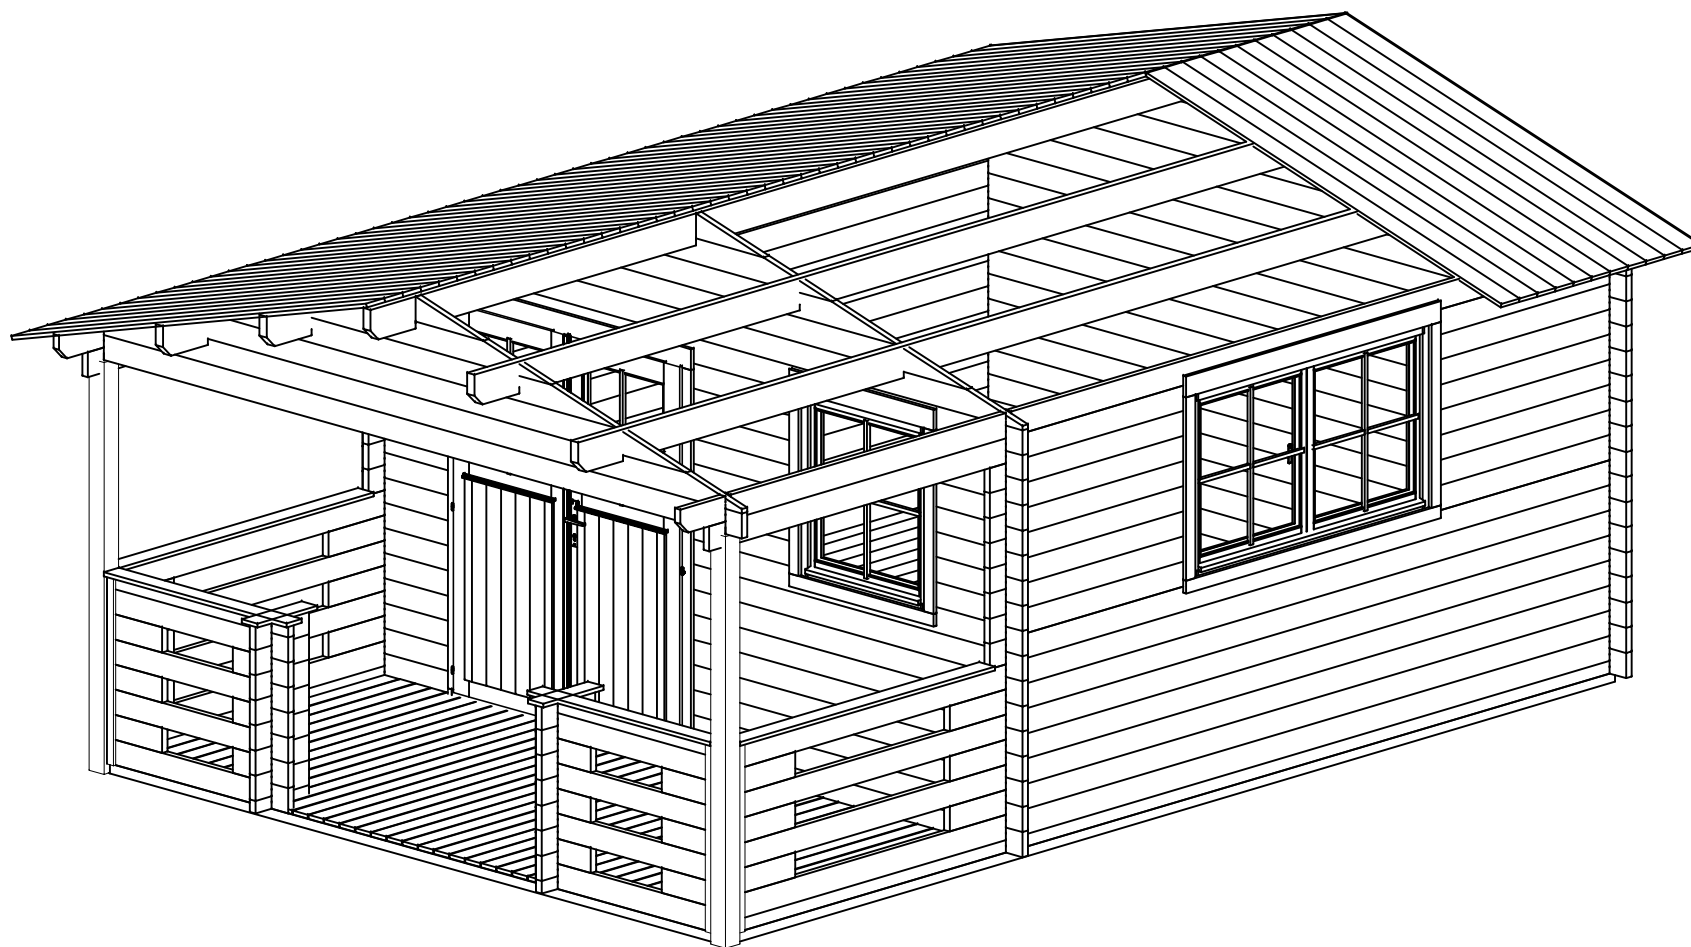
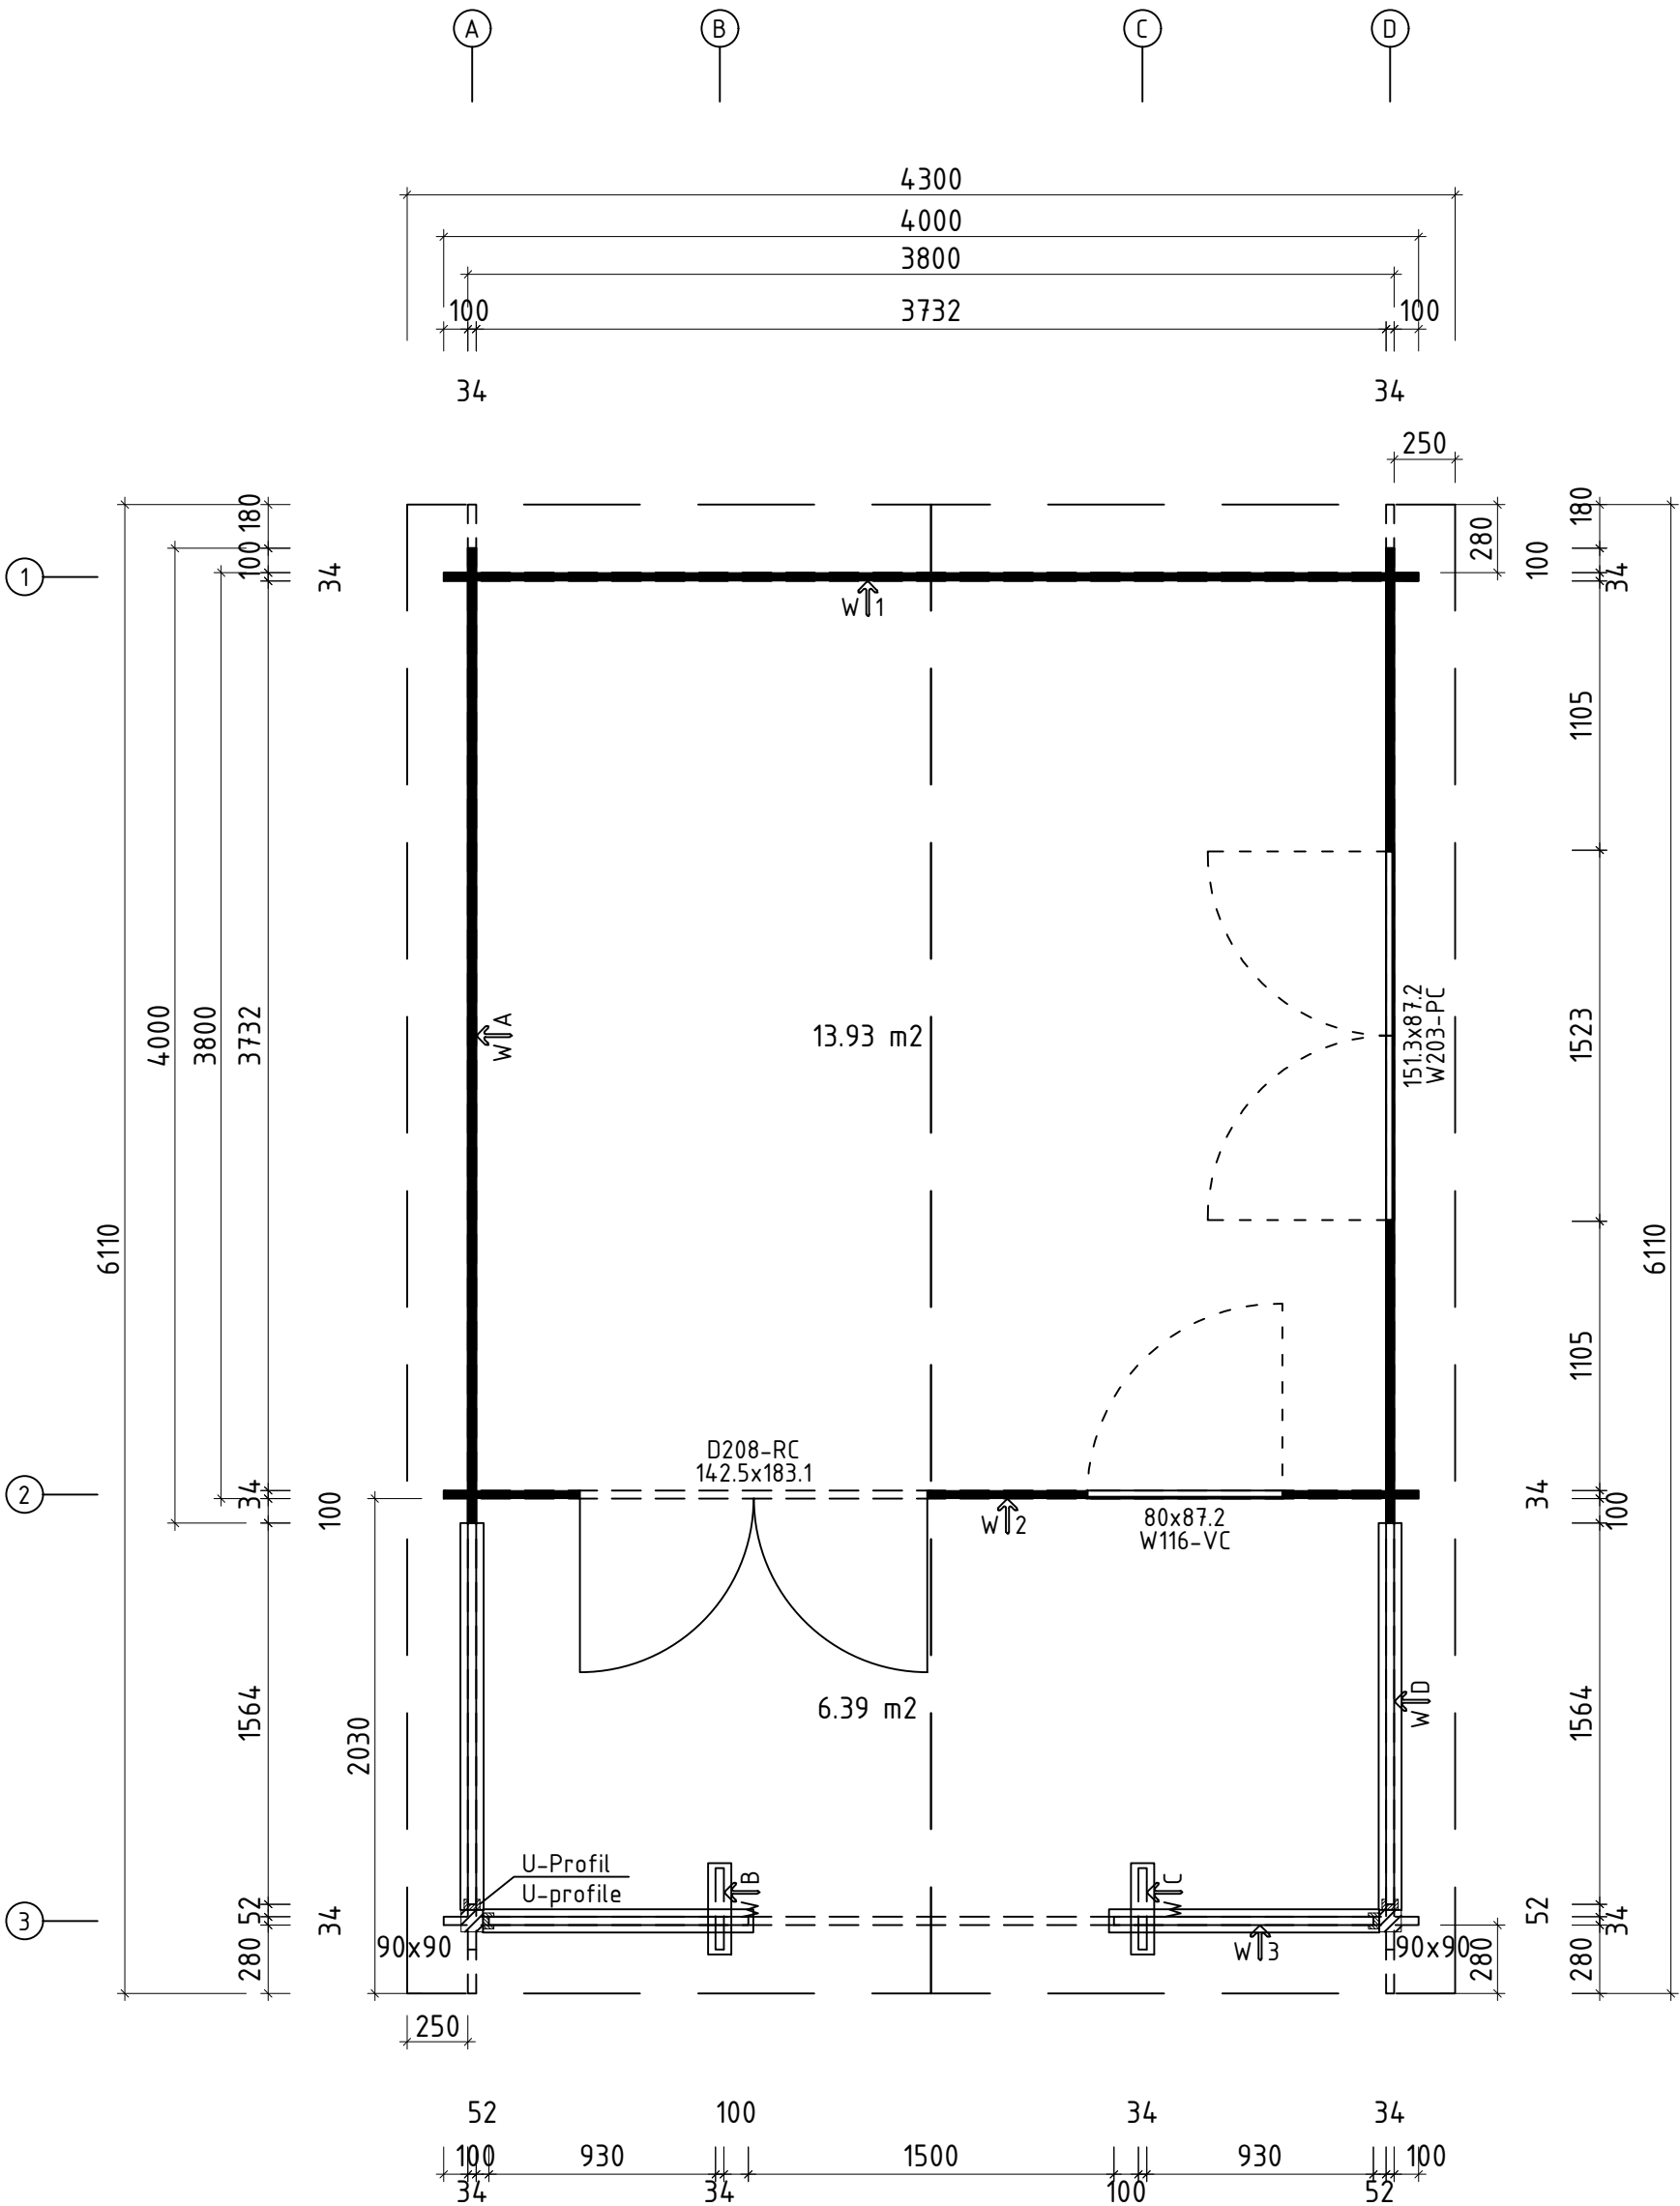




Name		Marius 400x400 VD 34		
Zeichnung/Drawing		3D		VS34_MARIUS
Profil/Profile	3.4x11.4	Maßstab/Scale	1:30	Druck auf/ Print on A4
Datum/Date				03.07.2025

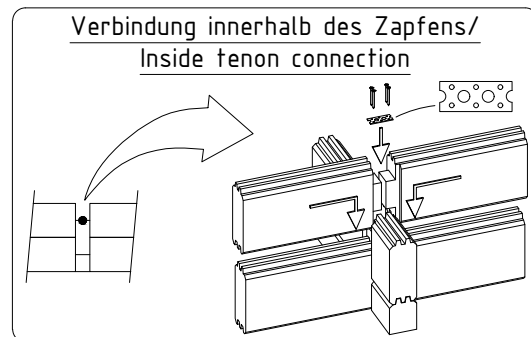
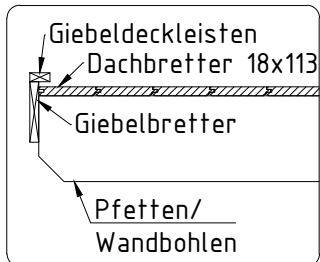
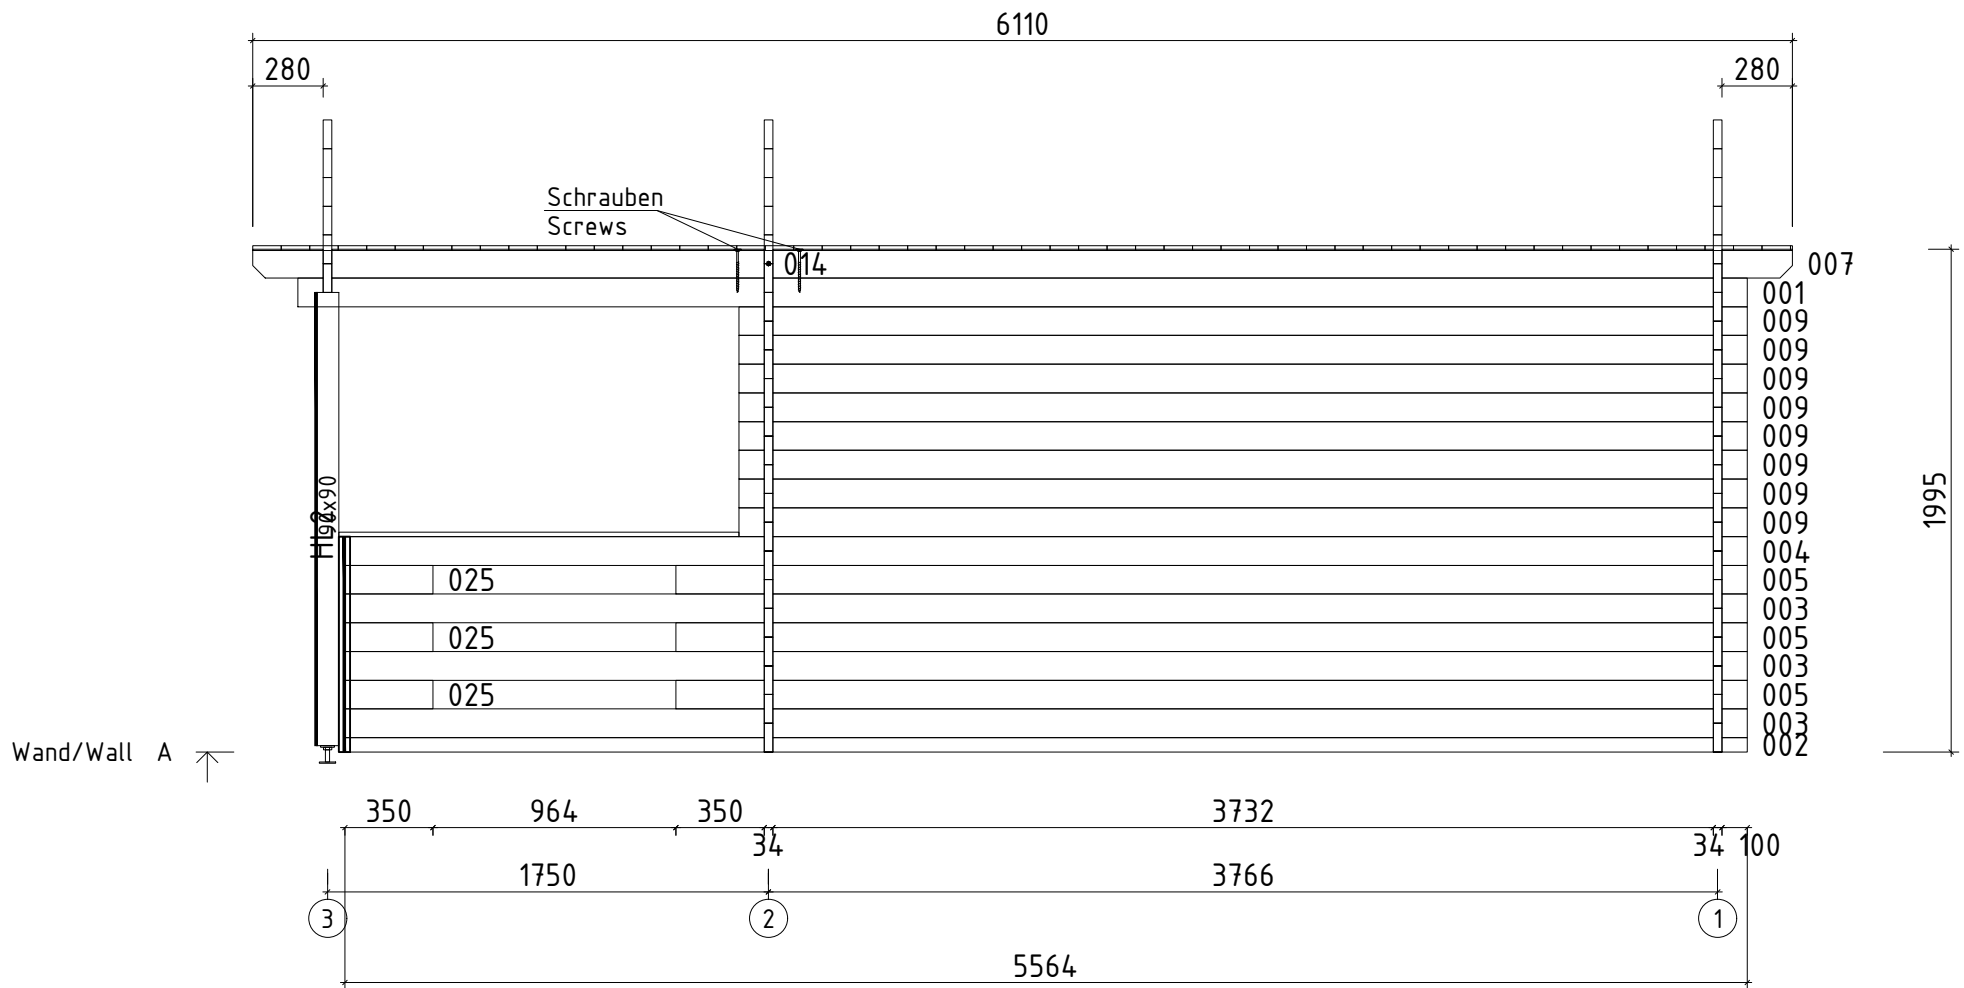
H = 1.700 m
TOTAL: 20.32 m2



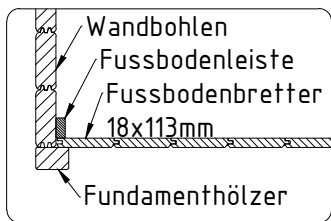
Q3- Qualitätsklasse für Fenster und Türen/
Quality class for windows and doors

* Fenster und Türen sind mit Sprossen/
Windows and doors are with muntins

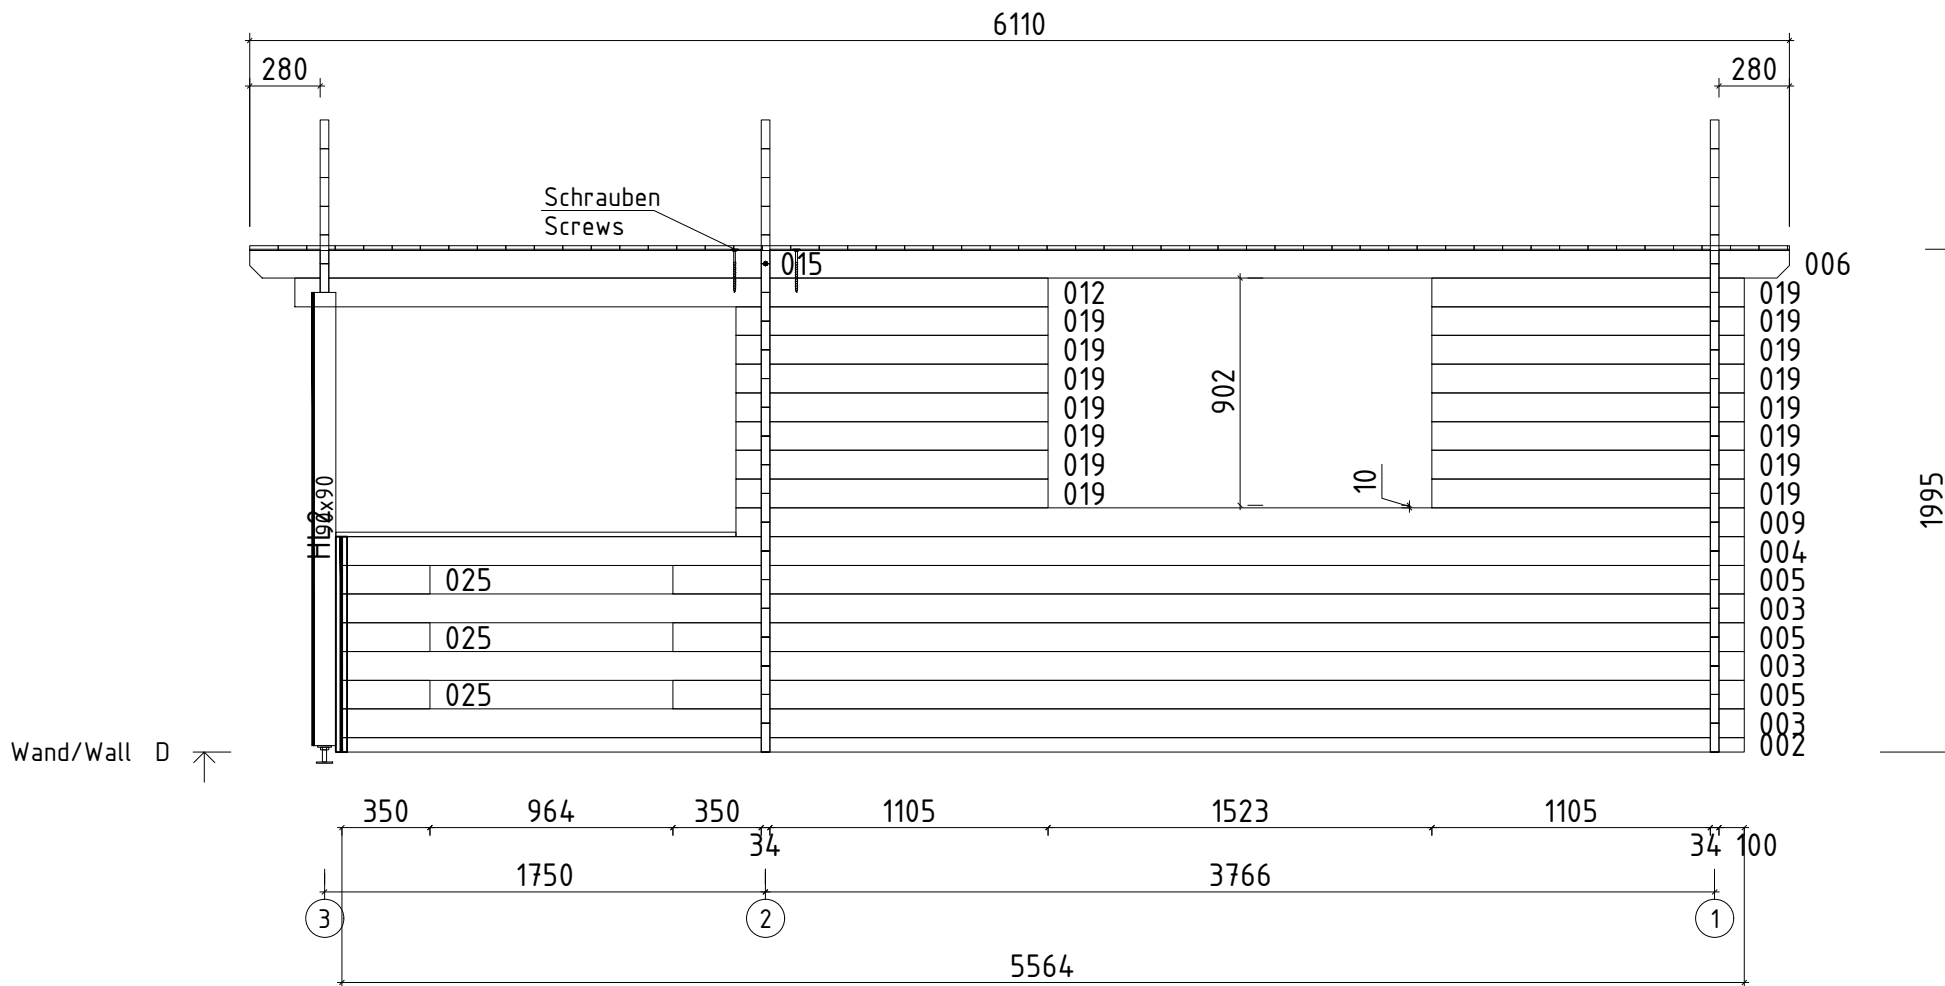
Name		Marius 400x400 VD 34		
Zeichnung/Drawing		Grundplan - Floor plan		VS34_MARIUS
Profil/Profile	3.4x11.4	Maßstab/Scale	1:30	Druck auf/ Print on
		A3		Datum/Date
				03.07.2025



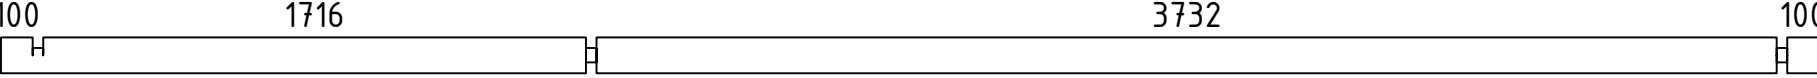
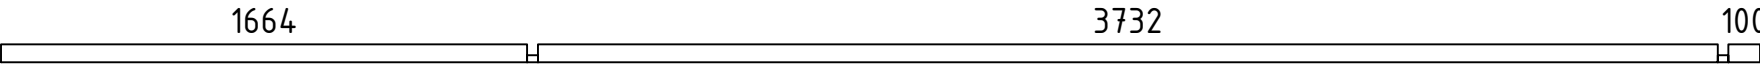
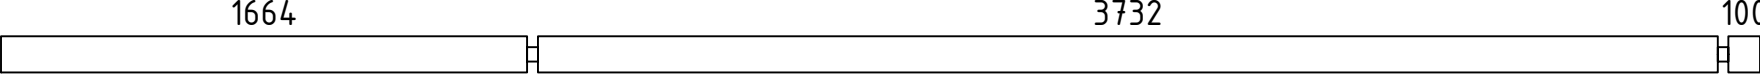
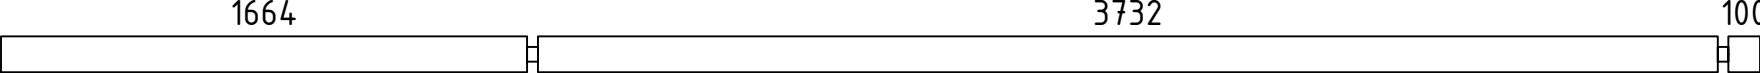
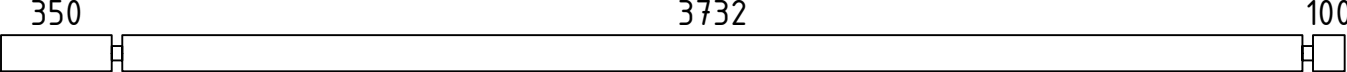
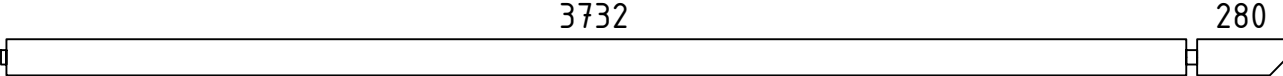
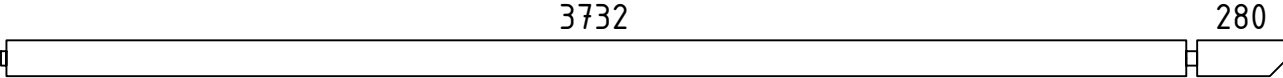
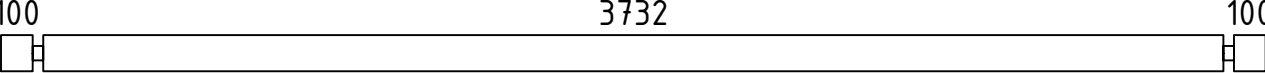
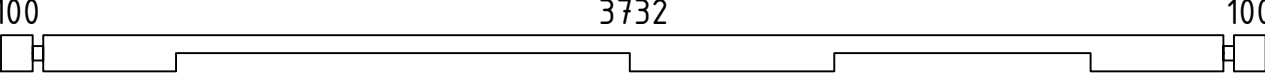
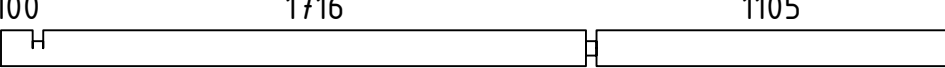
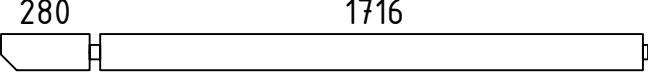
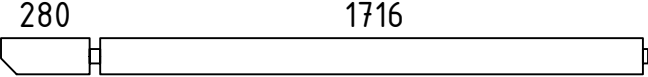
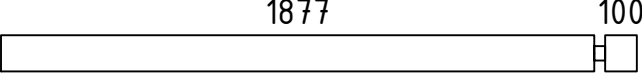
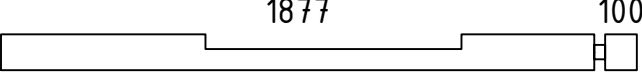
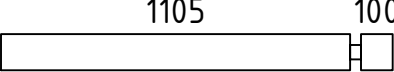
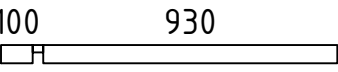
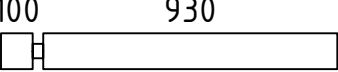
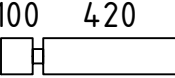
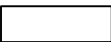
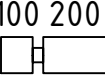
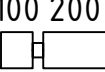
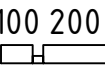
Name	Marius 400x400 VD 34		
Zeichnung/Drawing	WAND/WALL A		VS34_MARIUS
Profil/Profile	3.4x11.4	Maßstab/Scale	1:30
Druck auf/Print on	A4	Datum/Date	03.07.2025

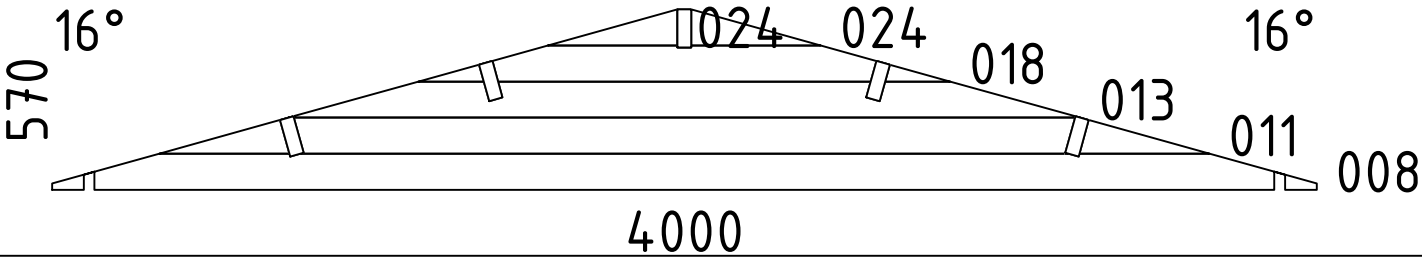
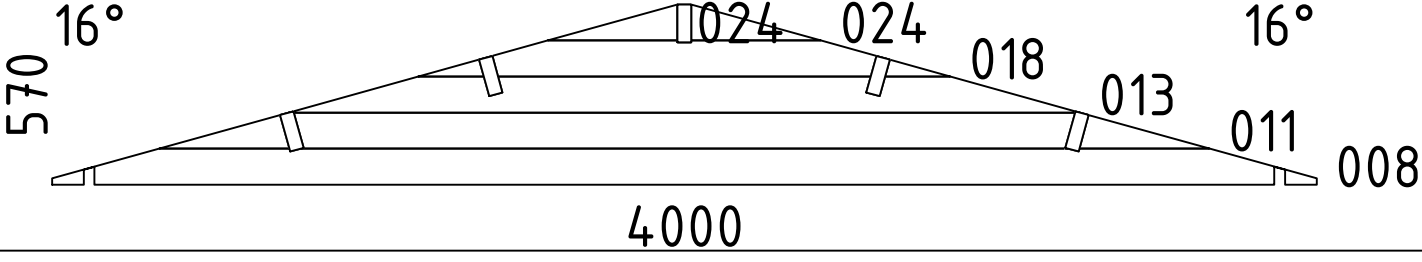
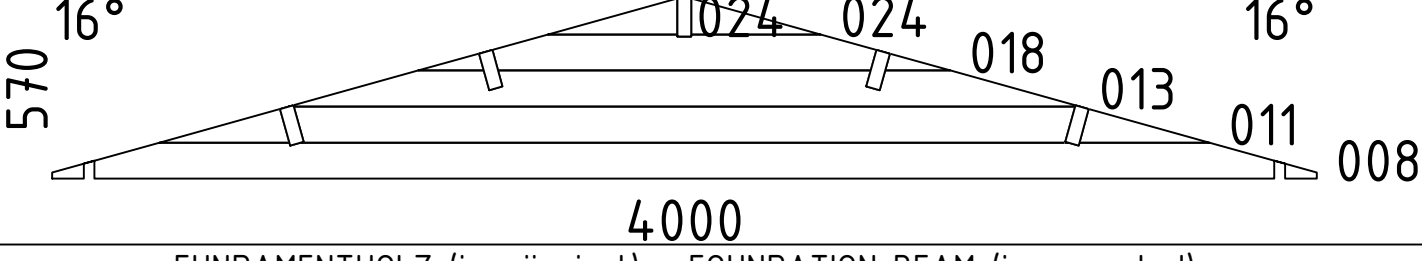
 
 
 
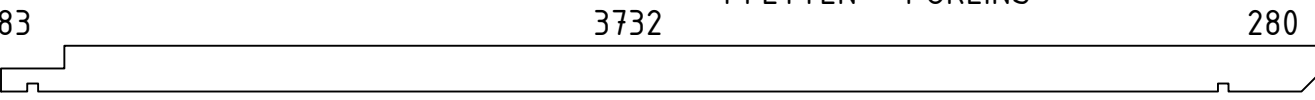
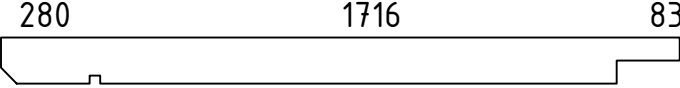
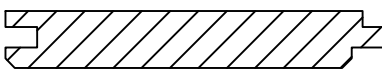
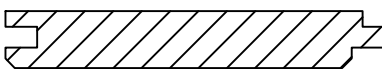
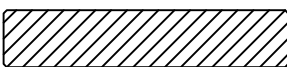
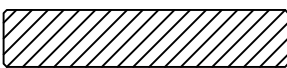
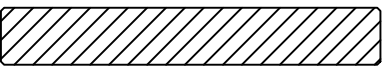
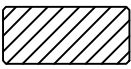
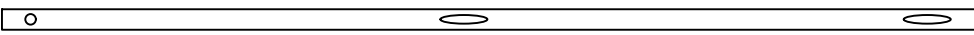
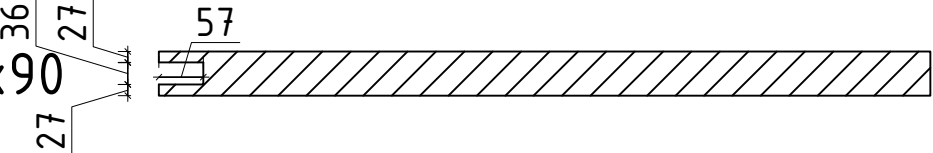
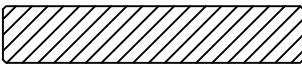
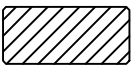


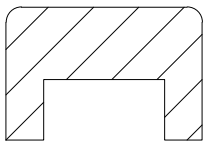
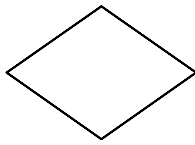
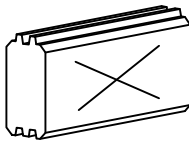
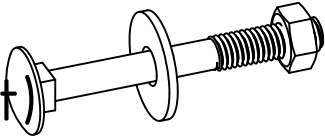
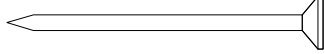
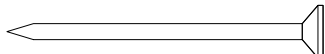
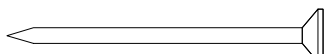
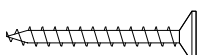
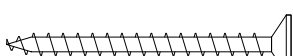
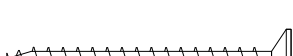
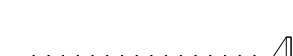
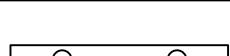
Name				Marius 400x400 VD 34			
Zeichnung/Drawing			WAND/WALL B			VS34_MARIUS	
Profil/Profile		3.4x11.4		Maßstab/Scale		1:30	
Druck auf/ Print on		A4		Datum/Date		03.07.2025	

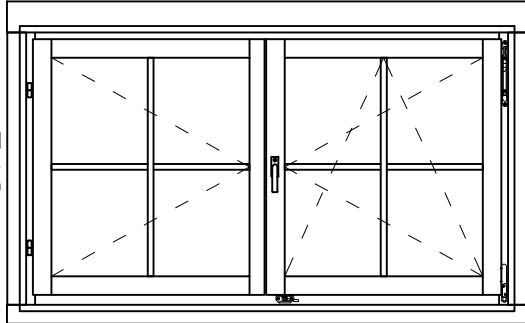
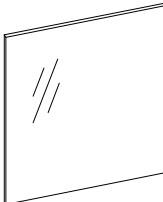
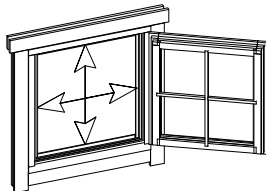
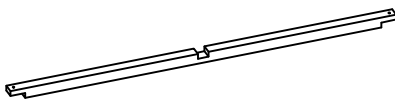
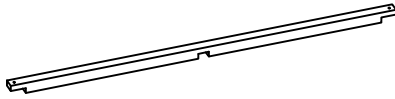
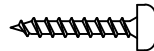
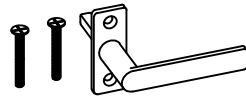


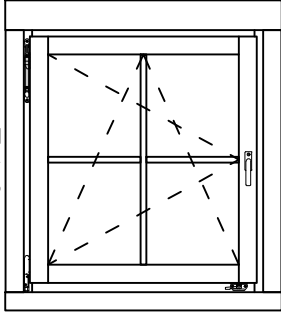
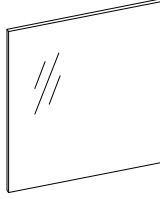
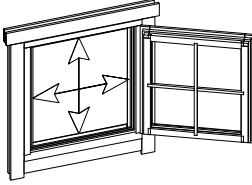
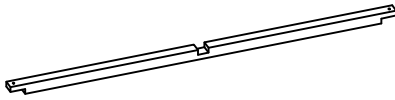
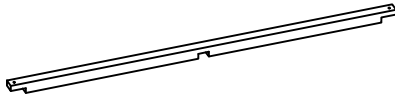
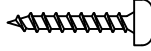
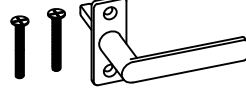
Name Marius 400x400 VD 34			
Zeichnung/Drawing WAND/WALL D			VS34_MARIUS
Profil/Profile 3.4x11.4	Maßstab/Scale 1:30	Druck auf/Print on A4	Datum/Date 03.07.2025

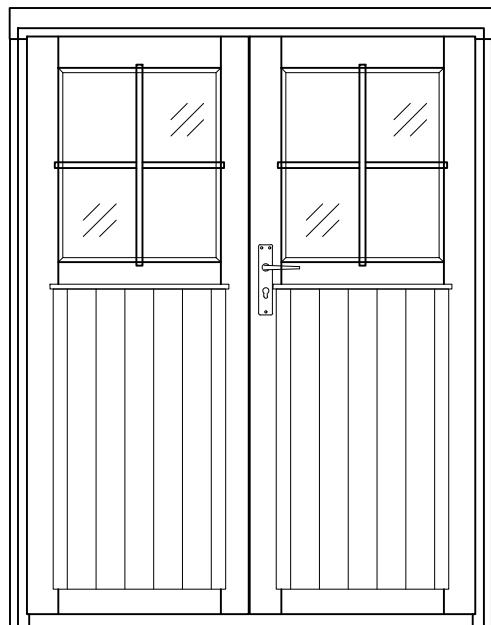
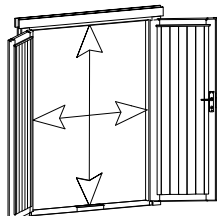
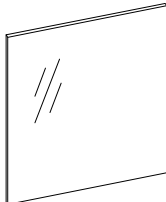
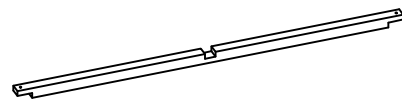
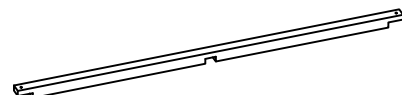
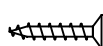
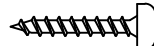
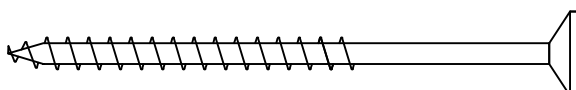
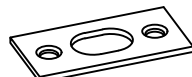
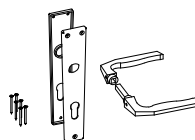
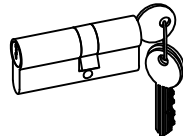
Pos	Teileliste/Specification Marius 400x400 VD 34		Pcs.	Profile (mm)	Length (mm)
Extra1			1	34x114	5750
001			1	34x114	5750
002			2	34x57	5564
003			6	34x114	5564
004			2	34x114	5564
005			6	34x114	4250
006			1	34x114	4063
007			1	34x114	4063
009			27	34x114	4000
010			1	34x114	4000
012			1	34x114	2989
014			1	34x114	2047
015			1	34x114	2047
016			8	34x114	2011
017			1	34x114	2011
019			15	34x114	1239
020			2	34x57	1064
021			8	34x114	1064
022			7	34x114	647
023			23	34x114	554
025			6	34x114	350
026			18	34x114	334
027			2	34x114	334
028			2	34x57	334
029			6	34x114	300
Kood	Marius 400x400 VD 34			Materjal	Leht 1/6

Pos	Teileliste/Specification Marius 400x400 VD 34	Pcs.	Profile (mm)	Length (mm)
W1-1		1		
W2-1		1		
W3-1		1		
FH1	FUNDAMENTHOLZ (imprägniert) - FOUNDATION BEAM (impregnated) 	2	70x45	5550
FH3	FUNDAMENTHOLZ (imprägniert) - FOUNDATION BEAM (impregnated) 	10	70x45	3660
FH2	FUNDAMENTHOLZ (imprägniert) - FOUNDATION BEAM (impregnated) 	2	70x45	507
HL1	HANDLAUF - HANDRAIL  ✓	2	95x18	1588
HL3	HANDLAUF - HANDRAIL  ✓	2	95x18	1108
HL2	HANDLAUF - HANDRAIL  ✓	2	95x18	374
PF2	PFETTEN - PURLINS 	5	44x145	4163
PF1	PFETTEN - PURLINS 	5	44x145	2147
	DACHBRETTER - ROOF BOARDS 	110+2	113x18	2232
	FUSSBODENBRETTER - FLOOR BOARDS 	33+1	113x18	3727
	TERRASSENBRETTER (imprägniert) - TERRACE BOARDS (impregnated) 	19+1	90x18	1745
	TERRASSENBRETTER (imprägniert) - TERRACE BOARDS (impregnated) 	21	90x18	1711
	FUSSBODENLEISTEN - FLOOR STRIPS  ✓		18x40	17.0 lfm/rm
G02-1	GIEBELBRETTER - GABLE BOARDS 18x120 15.5°  ✓	4	18x120	2312
G05-1	GIEBELDECKLEISTEN - GABLE COVER STRIPS 18x40  ✓	4	18x40	2312
SM-1	Sturmleisten - Storm reinforcement 	4	18x40	1938
TP90-1	STÜTZPFOSTE - SUPPORT POST 90x90  ✓	2	90x90	1799
T01-1	TRAUFENBRETTER - EAVES BOARDS 18x95 	4	18x95	3055
T06-1	TRAUFENLEISTEN - EAVES STRIPS 18x40  ✓		18x40	13.0 lfm/rm
Kood	Marius 400x400 VD 34	Materjal		Leht 2/6

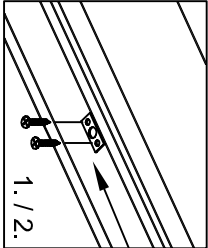
Pos	Teileliste/Specification Marius 400x400 VD 34		Pcs.	Profile (mm)	Length (mm)
UP2-1	U-PROFIL - U-PROFILE 34		4	44x65	855
GS	GIEBELSEGMENT - GABLE DIAMOND		2		
SH	SCHLAGHÖLZER - MOUNTING PIECES		3		
SS024	Schloßschrauben - Wood bolts M8x70 Mutter - Nut M8 U-Scheibe - Washer Ø25 (für Sturmleisten - storm reinforcement)		12		
NG2 550	NÄGEL - NAILS 2.5x50 Dachbretter - Roof boards		880		
NG2 550	NÄGEL - NAILS 2.5x50 Fussbodenbretter - Floor boards		462		
NG2 550	NÄGEL - NAILS 2.5x50 Terrassenbretter - Terrace boards		320		
SR3 030	Schrauben - Screws 3.0x30 Fussbodenleisten - Floor strips		30		
SR3 030	Schrauben - Screws 3.0x30 Giebeldeckleisten - Gable cover strips		20		
SR3 030	Schrauben - Screws 3.0x30 Traufenleisten - Eaves strips		26		
SR3 545	Schrauben - Screws 3.5x45 Giebelbretter - Gable boards		20		
SR3 545	Schrauben - Screws 3.5x45 Giebelsegment - Gable diamond		4		
SR3 545	Schrauben - Screws 3.5x45 Handlauf - Handrail		30		
SR3 545	Schrauben - Screws 3.5x45 Traufenbretter - Eaves boards		26		
SR3 545	Schrauben - Screws 3.5x45 U-Profil - U-Profile		20		
SR354 5-001	Schrauben - Screws 3.5x45 Verbindungsstreifen - Connecting strip		8		
SR5 0100	Schrauben - Screws 5.0x100 Fundamenthölzer - Foundation beams		56		
SR5 060	Schrauben - Screws 5.0x60 Verstellbare pfostenstütze - Post support		8		
SR5 070	Schrauben - Screws 5.0x70 Stützpfoeste - Support post		4		
SR507 0-002	Schrauben - Screws 5.0x70 Verstellbare pfostenstütze - Post support		8		
SR61	Schrauben - Screws 6.0x140		4		
SR62	Schrauben - Screws 6.0x140 (ASSY für Pfetten - for purlins)		15		
VS	Verbindungsstreifen für verbinden der Wandbohlen - Connecting strip for connecting the wall parts		2		
VP2	Verstellbare Pfostenstütze - Adjustable post support M16		2		
	✓ - Bitte selber anpassen (falls nötig)! / Cut into length on site (if needed)!				
Kood	Marius 400x400 VD 34		Materjal		Leht 3/6

Pos	Teileliste/Specification Marius 400x400 VD 34	Pcs.	Profile (mm)	Length (mm)
	FENSTER/WINDOW 1513x872 W3-D34P-04C-15130872 Q3 W203-PC 1513 872  Right handed / DIN rechts / paremakäeline Clear opening/ durchgangsmaß/ ava suurus 1399×749mm double-pane clear float glass ISO Glas 2-fach 2x klaaspakett, kirkas klaas 	1		
PROSS H1-1	Q2-Q3-1 Muntins - Sprossen - Prossid horizontal 18x18 	2	18x18	654
PROSS V1-1	Q2-Q3-1 Muntins - Sprossen - Prossid vertical 18x18 	2	18x18	712
SR30 22-01	3.0x20ÜP Muntins - Sprossen - Prossid 	8		
AL-Q 2-Q3	Q2-Q3 Window handle - Fenstergriff - Aknalink 	1		
Kood	Marius 400x400 VD 34	Materjal		Leht 4/6

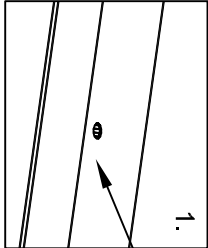
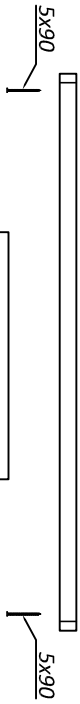
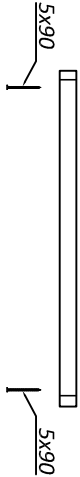
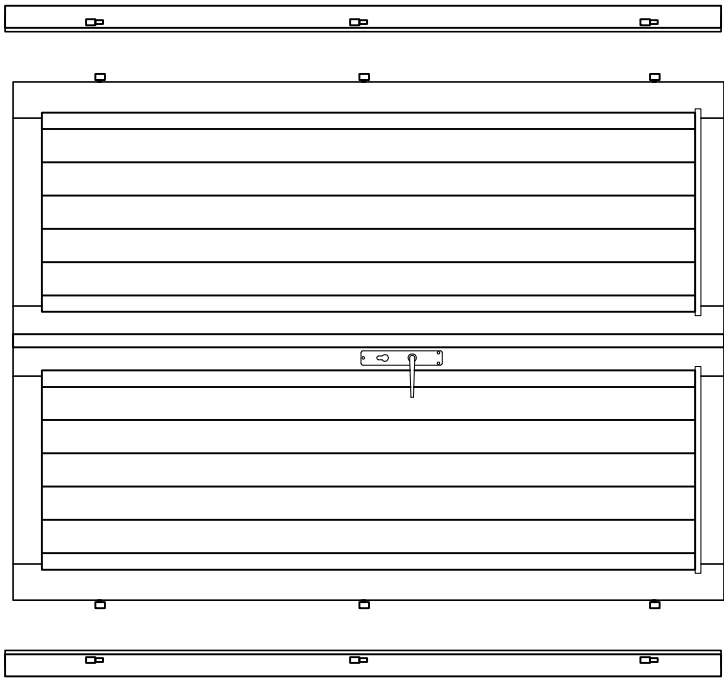
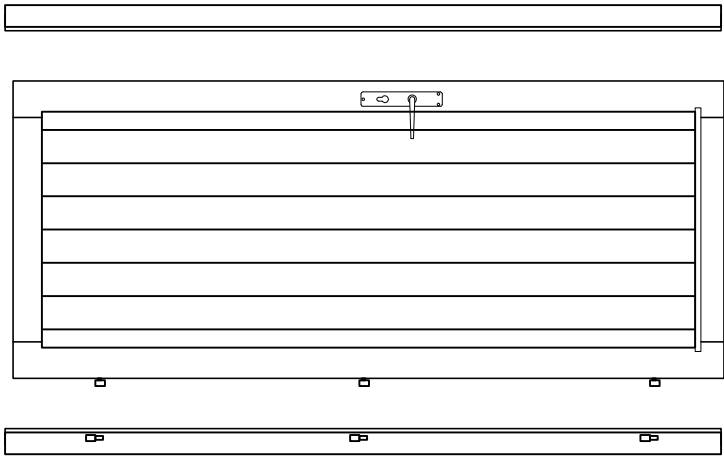
Pos	Teileliste/Specification Marius 400x400 VD 34	Pcs.	Profile (mm)	Length (mm)
	FENSTER/WINDOW 800x872 W3-S34V-04C-08000872 Q3 W116-VC 800 872  Left handed / DIN links / vasakukäeline Clear opening/ durchgangsmaß/ ava suurus 686×749mm double-pane clear float glass ISO Glas 2-fach 2x klaaspakett, kirgas klaas 	1		
PROSS H1-1	Q2-Q3-1 Muntins - Sprossen - Prossid horizontal 18x18 	1	18x18	654
PROSS V1-1	Q2-Q3-1 Muntins - Sprossen - Prossid vertical 18x18 	1	18x18	712
SR30 22-01	3.0x20ÜP Muntins - Sprossen - Prossid 	4		
AL-Q 2-Q3	Q2-Q3 Window handle - Fenstergriff - Aknalink 	1		
Kood	Marius 400x400 VD 34	Materjal		Leht 5/6

Pos	Teileliste/Specification Marius 400x400 VD 34			Pcs.	Profile (mm)	Length (mm)	
	TÜR/DOOR 1425x1831 D3-D34R-34C-14251831 Q3 D208-RC 1425 1831  Right handed / DIN rechts / paremakäeline Clear opening/ durchgangsmaß/ ava suurus 1337x1743mm  double-pane clear float glass ISO Glas 2-fach 2x klaaspakett, kirgas klaas 			1			
PROSS H1-2	Q2-Q3-1 Muntins - Sprossen - Prossid horizontal 18x18				2	18x18	517
PROSS V1-2	Q2-Q3-1 Muntins - Sprossen - Prossid vertical 18x18				2	18x18	614
SR25 15-01	2.5x15 Locking plate - Schließblech - Riivi vastus 01 Q2-Q3				2		
SR30 22-01	3.0x20ÜP Muntins - Sprossen - Prossid				8		
SR50 90-01	5.0x90 Door frames - Türrahmen - Ukselengid				8		
RV01	Locking plate - Schließblech - Riivi vastus 01 Q2-Q3				1		
UL-Q 2-Q3	Q2-Q3 Door handle - Türgriff - Ukselink				1		
LS-Q4	Q4 Cylinder lock - Zylinderschloss - Lukusüdamik				1		

Uks	Q2-Q3	-	koostamisjuh
Door	Q2-Q3	-	assembly instructions
Tür	Q2-Q3	-	Montageanleitung

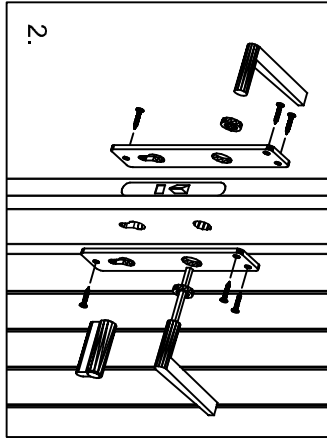
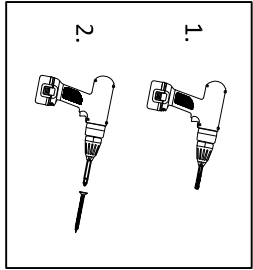


Ø8-10



Ø8-10

*Kui ühepoolne uks ei ole kokku pandud!
 *When single door is not assembled!
 *Wenn Einzeltür ist nicht zusammengebaut!



*Kui hinged ei ole paigaldatud!
 *When hinges are not attached!
 *Wenn Scharniere sind nicht angebracht!

