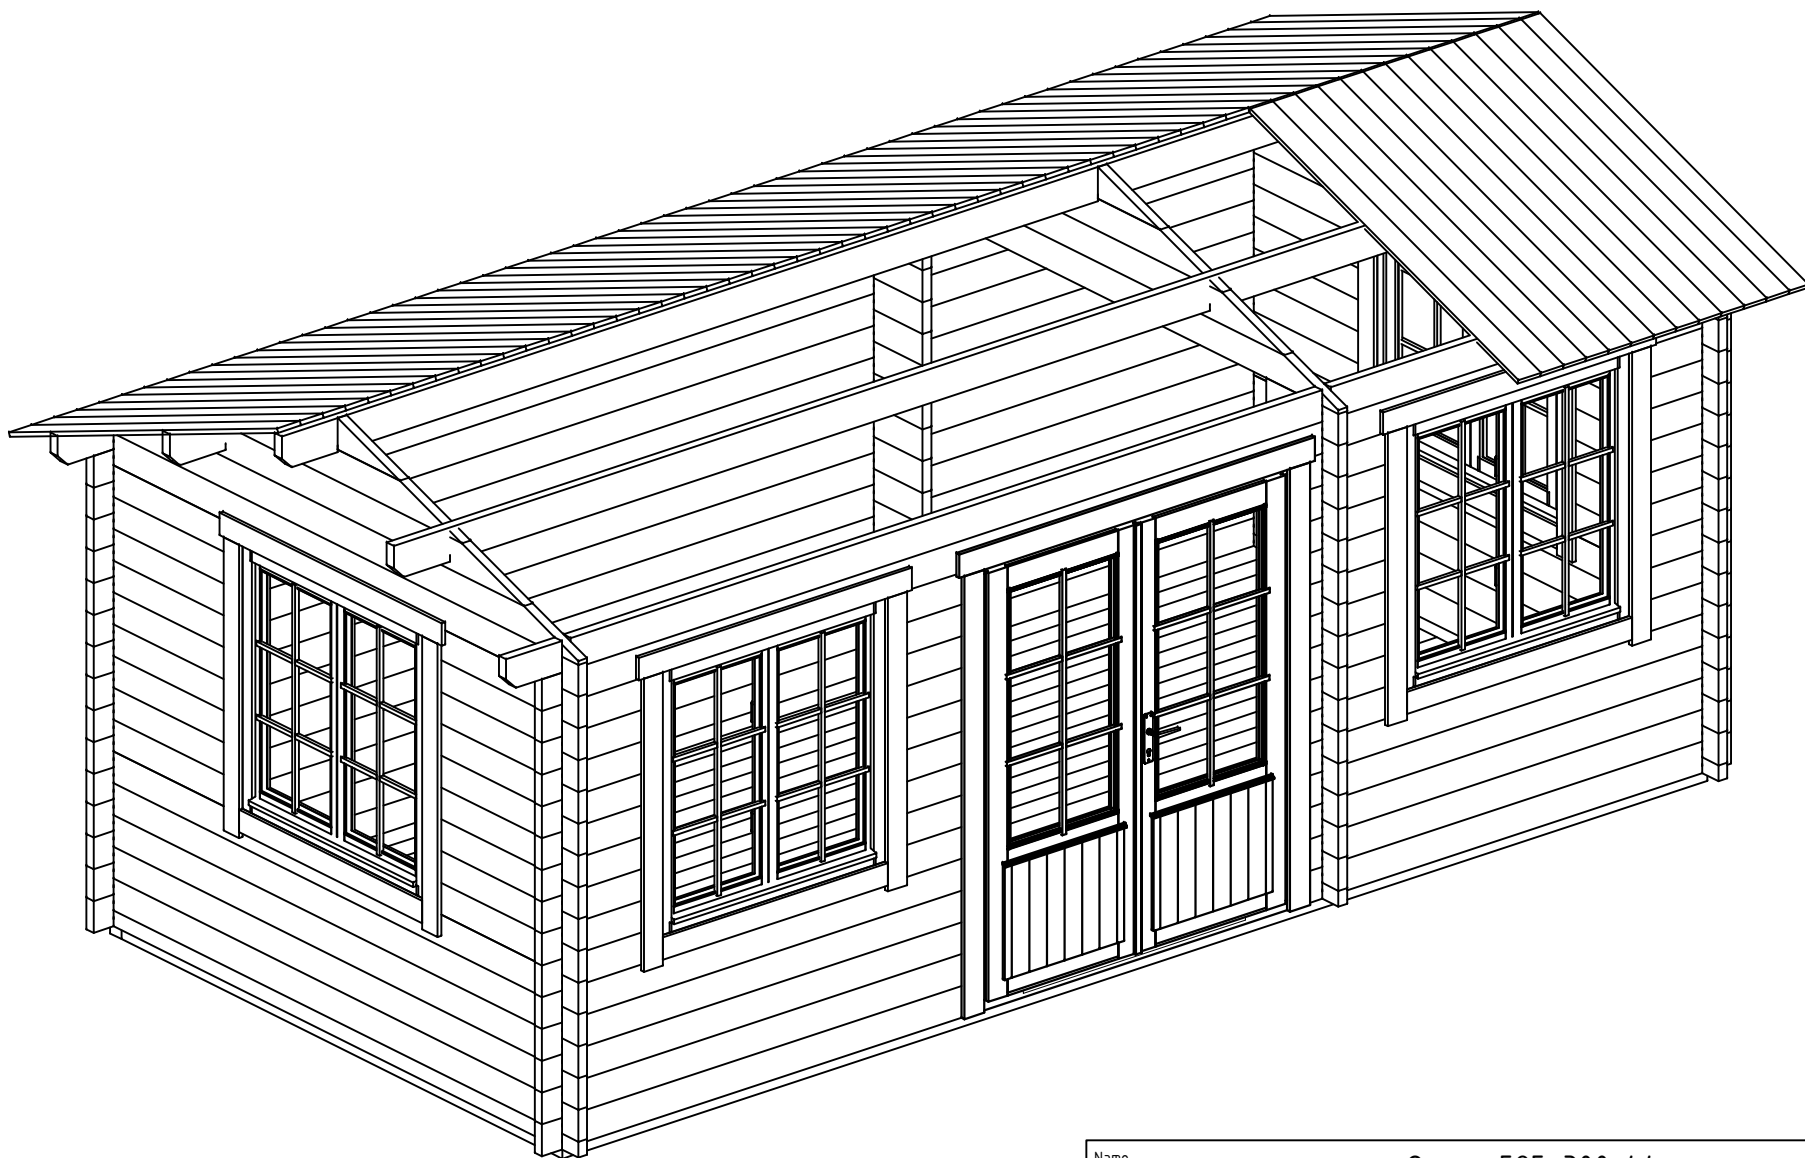
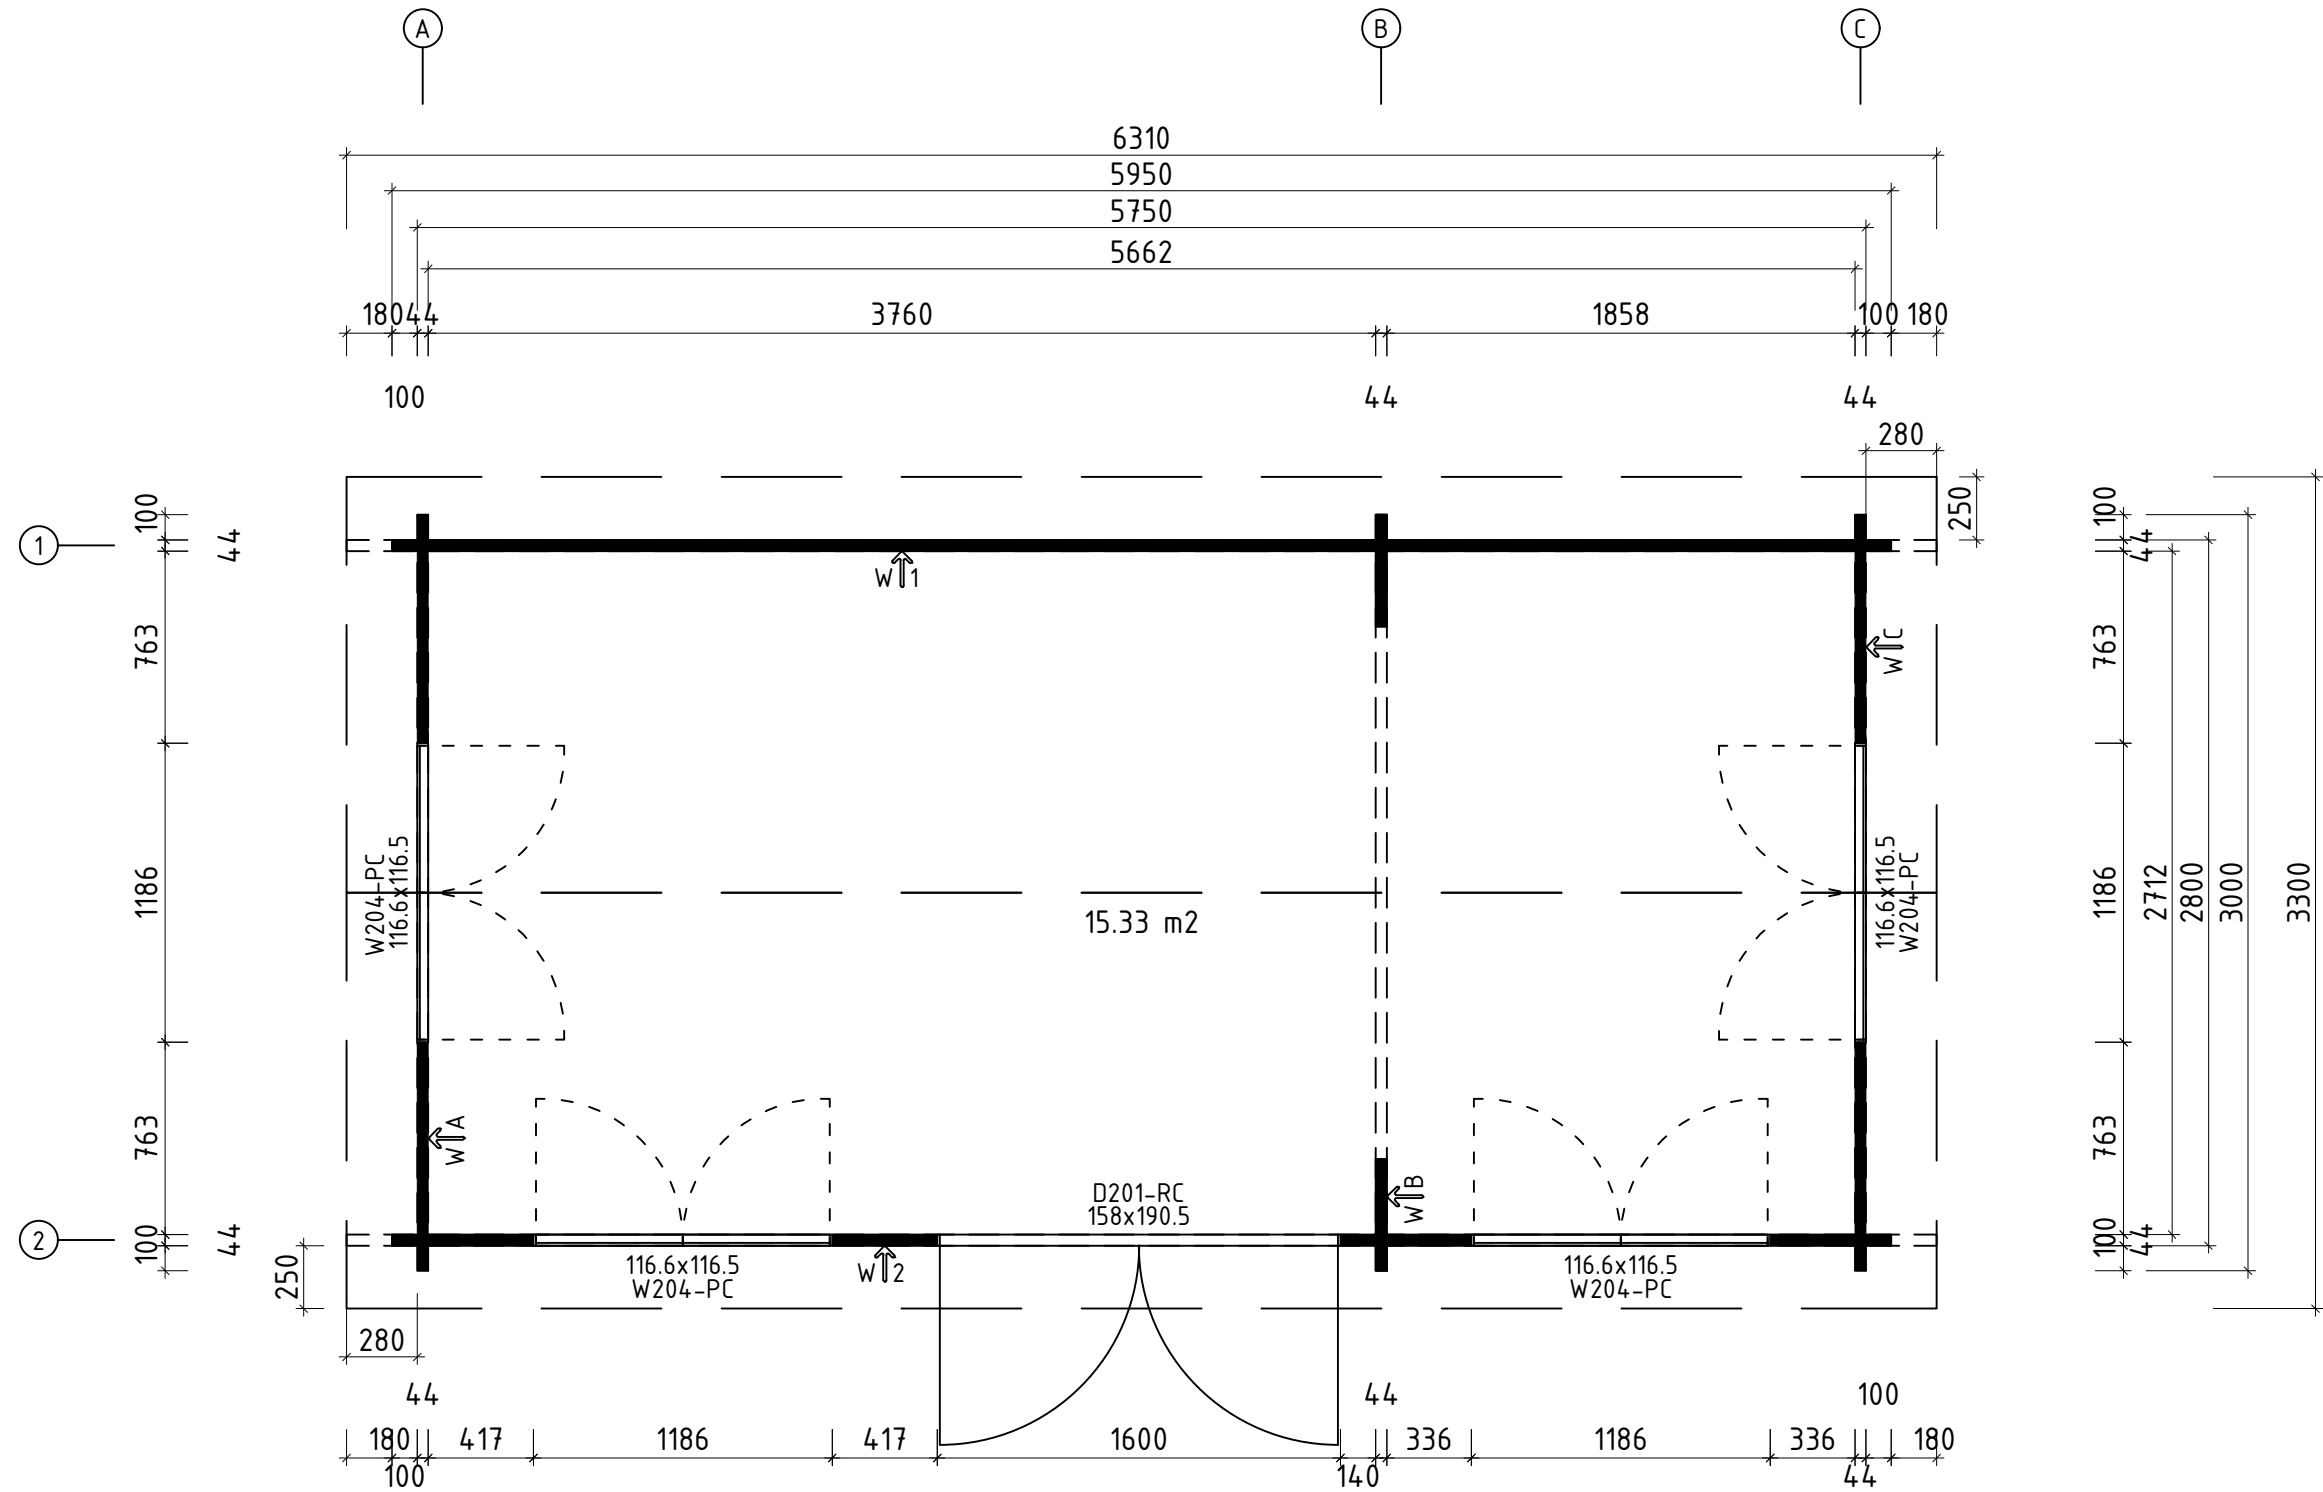




Name		Ocean 595x300 44		
Zeichnung/Drawing		3D		VS44_OCEAN
Profil/Profile	4.4x13.5	Maßstab/Scale	1:30	Druck auf/ Print on A4
		Datum/Date		04.07.2025



H = 1.700 m
TOTAL: 15.33 m2




Q3- Qualitätsklasse für Fenster und Türen/
Quality class for windows and doors

* Fenster und Türen sind mit Sprossen/
Windows and doors are with muntins





Name		Ocean 595x300 44		
Zeichnung/Drawing		Grundplan - Floor plan		VS44_OCEAN
Profil/Profile	4.4x13.5	Maßstab/Scale	1:30	Druck auf/ Print on
		A3		Datum/Date
				04.07.2025

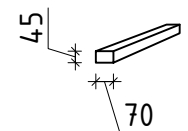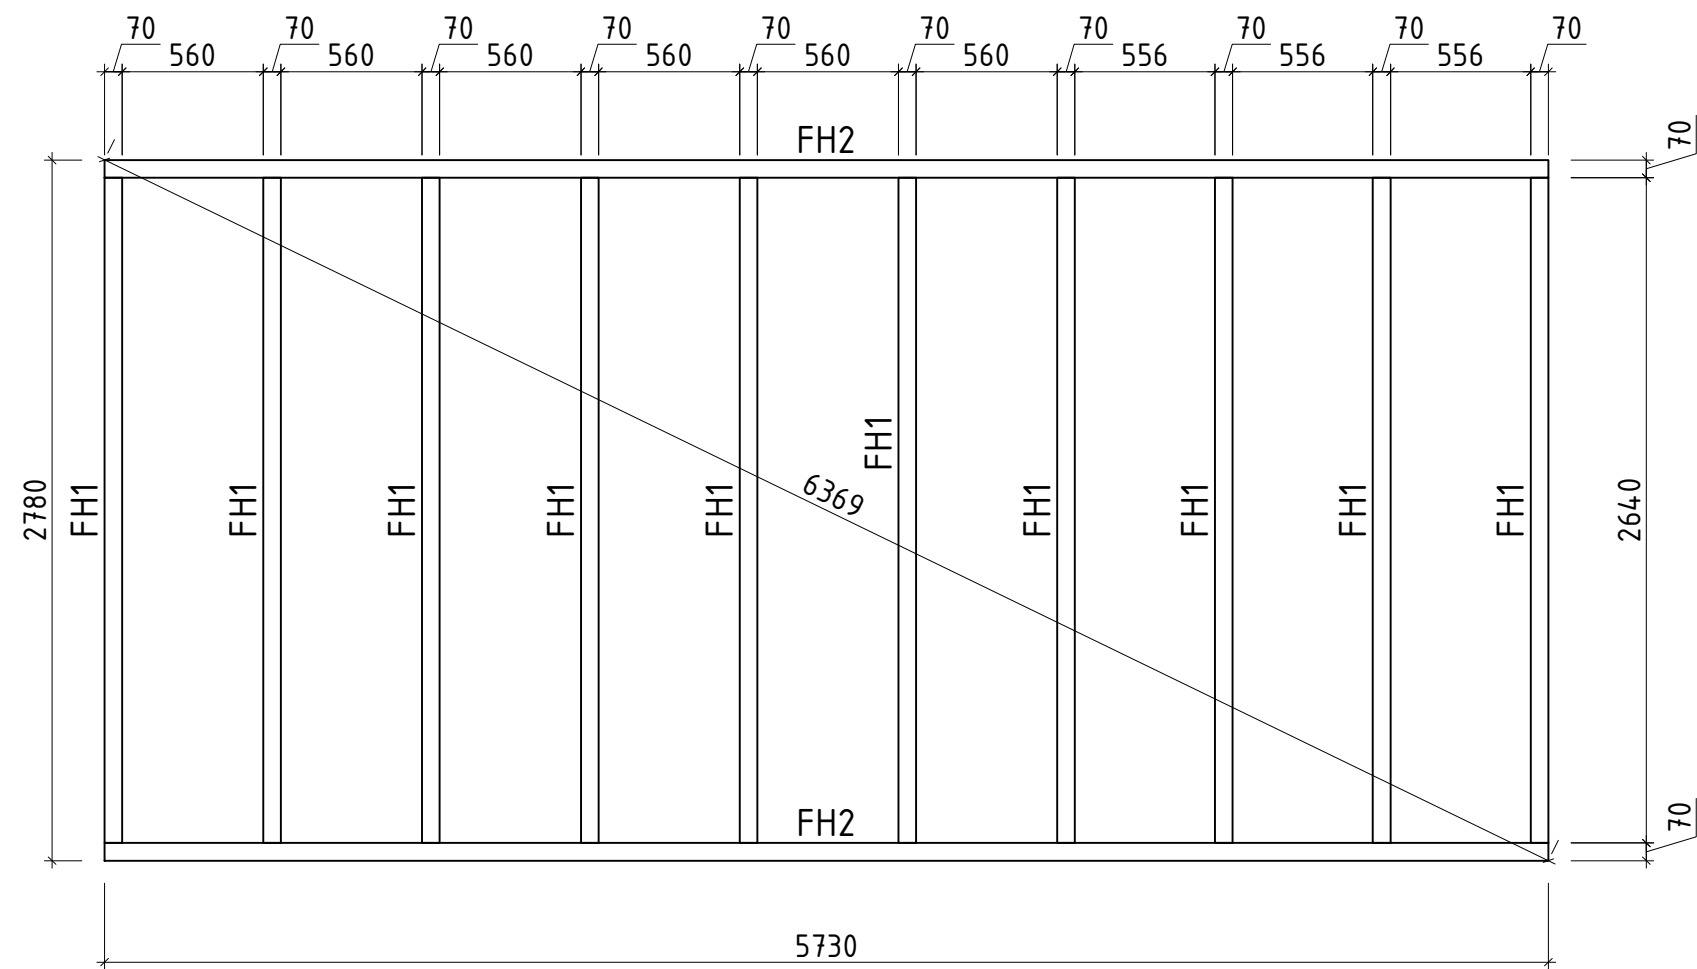

Name Ocean 595x300 44			
Zeichnung/Drawing Lagerholzplan - Foundation beams			VS44_OCEAN
Profil/Profile 4.4x13.5	Maßstab/Scale 1:30	Druck auf/Print on A3	Datum/Date 04.07.2025

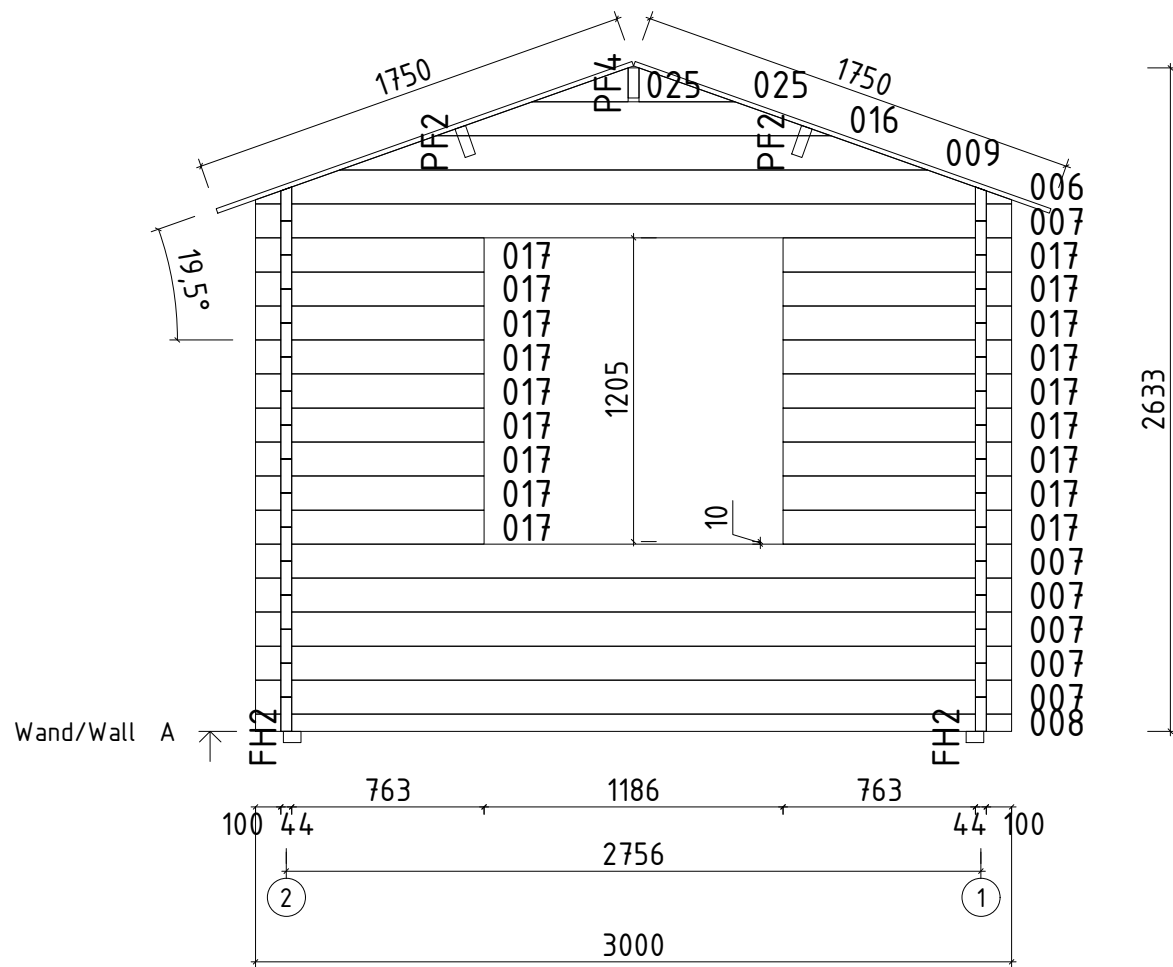


Name Ocean 595x300 44			
Zeichnung/Drawing WAND/WALL A			VS44_OCEAN
Profil/Profile 4.4x13.5	Maßstab/Scale 1:30	Druck auf/ Print on A4	Datum/Date 04.07.2025

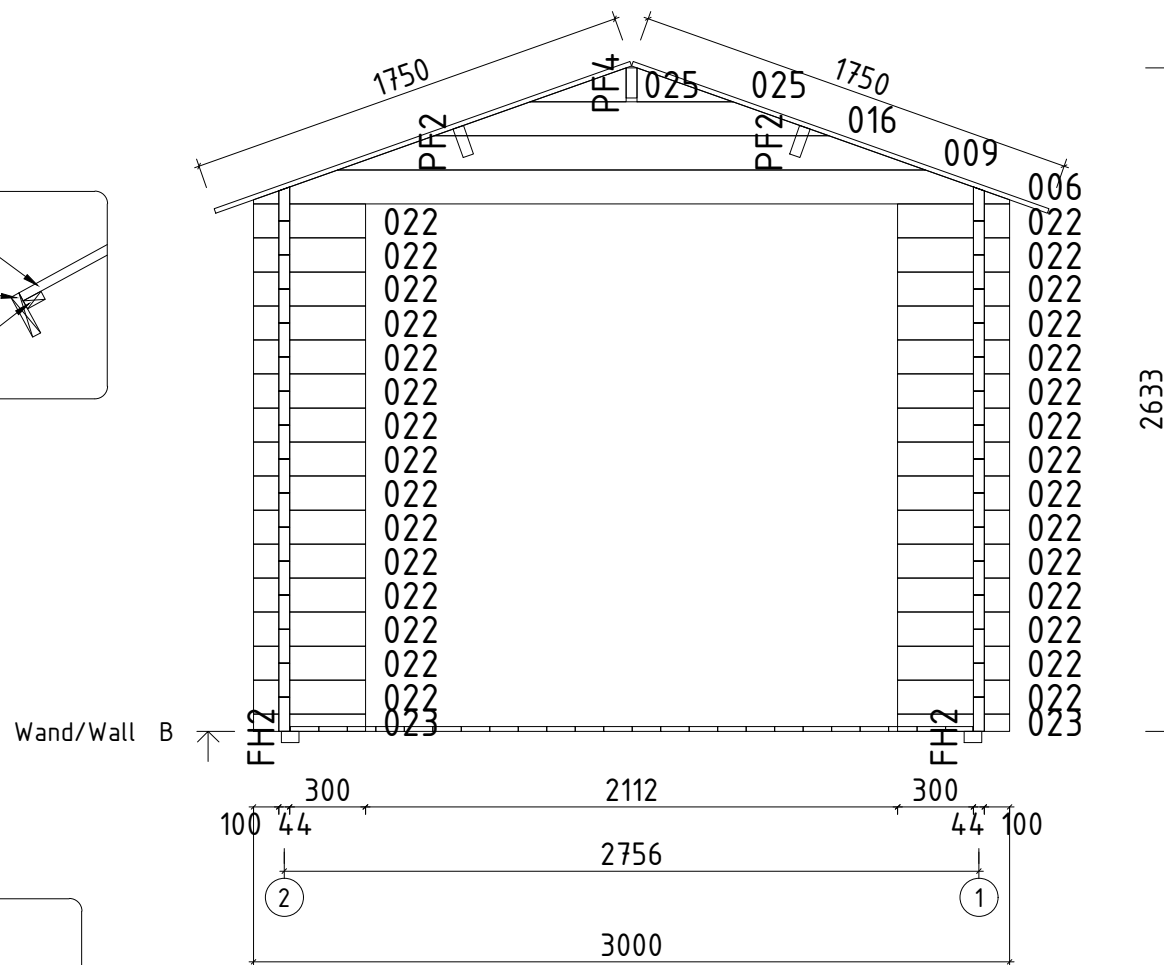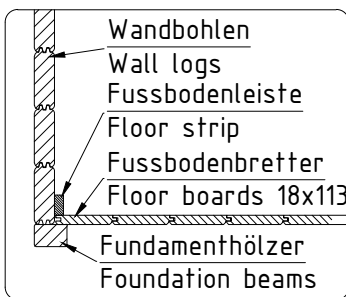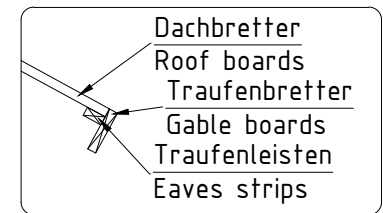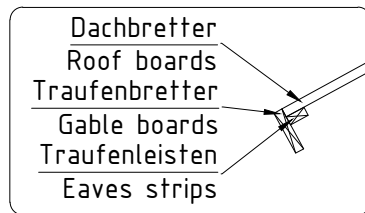


























Name Ocean 595x300 44			
Zeichnung/Drawing WAND/WALL B		VS44_OCEAN	
Profil/Profile 4.4x13.5	Maßstab/Scale 1:30	Druck auf/Print on A4	Datum/Date 04.07.2025





















Name				Ocean 595x300 44			
Zeichnung/Drawing			WAND/WALL C			VS44_OCEAN	
Profil/Profile		4.4x13.5		Maßstab/Scale		1:30	
				Druck auf/ Print on		A4	
				Datum/Date		04.07.2025	

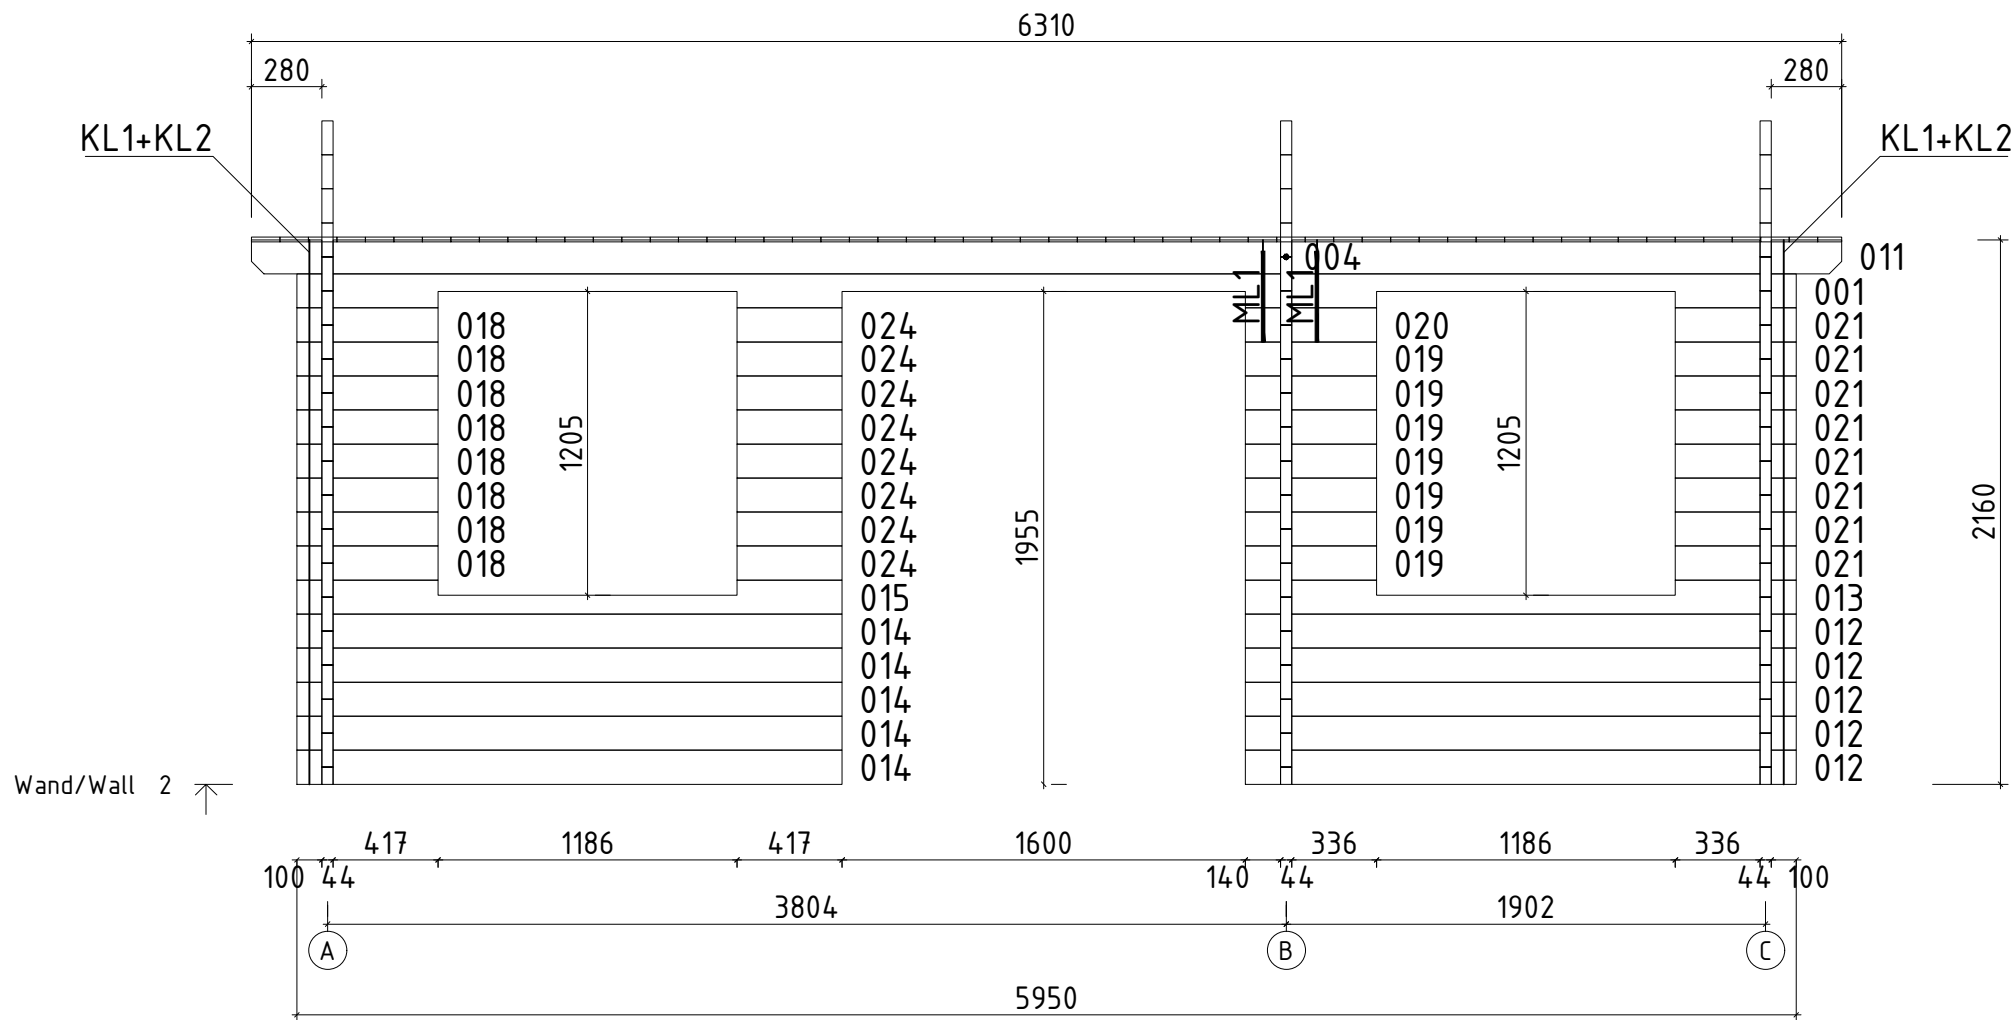













Name	Ocean 595x300 44		
Zeichnung/Drawing	WAND/WALL 2		VS44_OCEAN
Profil/Profile	4.4x13.5	Maßstab/Scale	1:30
Druck auf/Print on	A4	Datum/Date	04.07.2025

 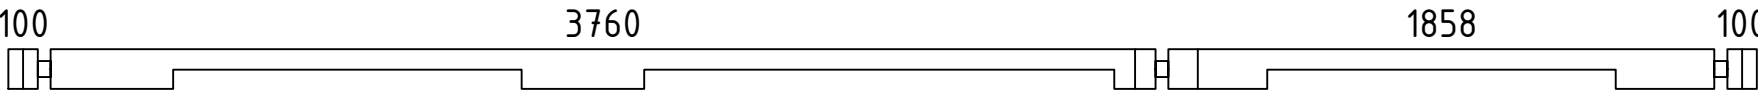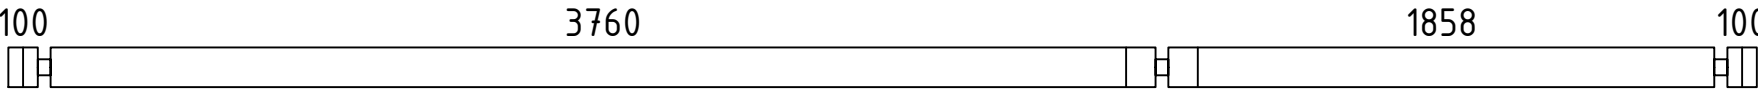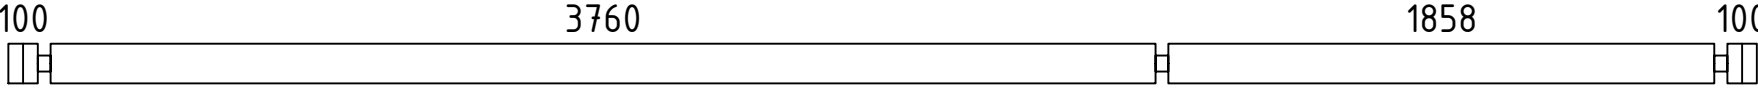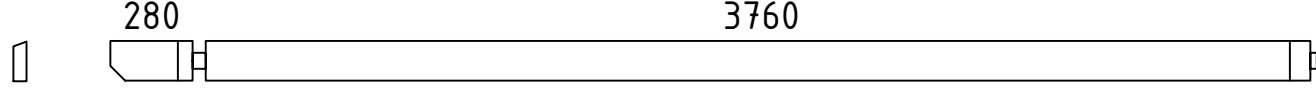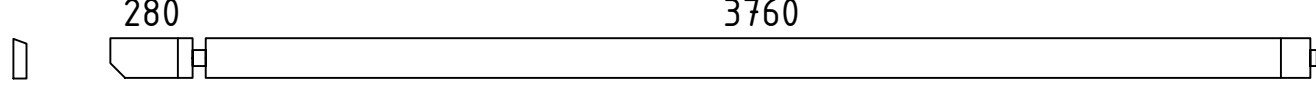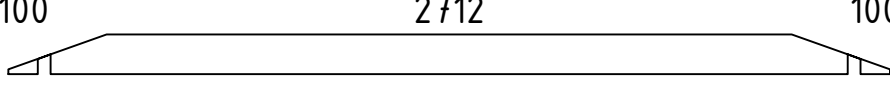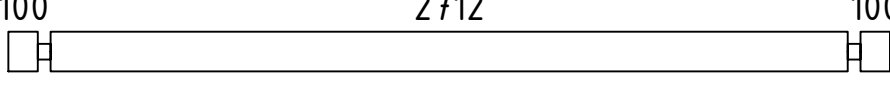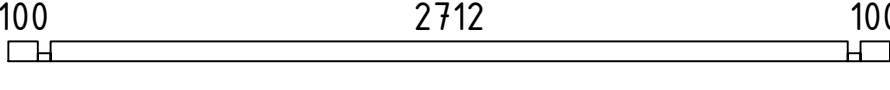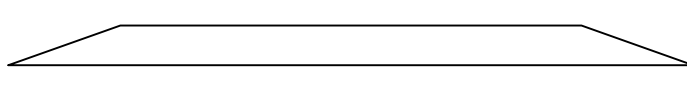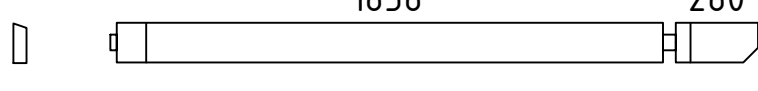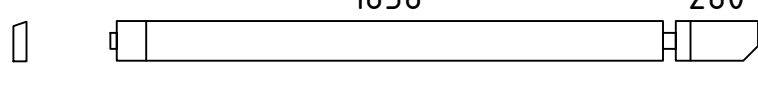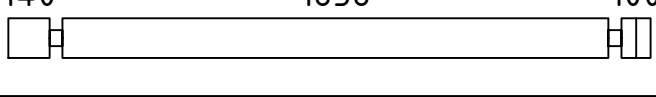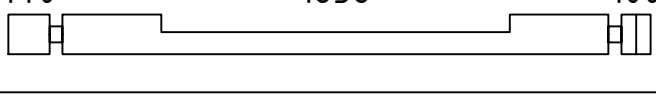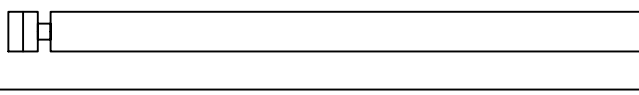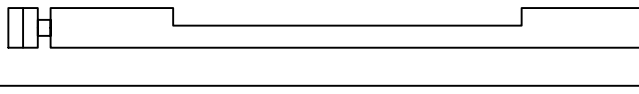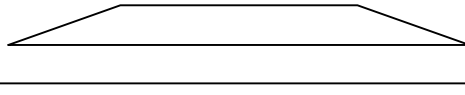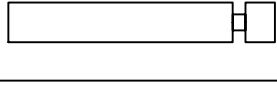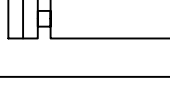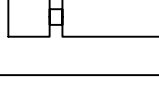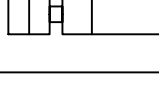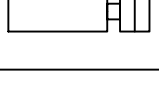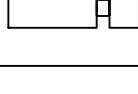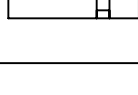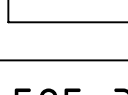Pos	Teileliste/Specification Ocean 595x300 44	Pcs.	Profile (mm)	Length (mm)		
	<u>Achtung!</u> Die Giebelbohlen können teilweise schon vormontiert sein! Bitte beachten - diese erscheinen nicht ganz so wie in der Teileliste beschrieben.					
	<u>Notice!</u> The gable pieces can be partly pre-assembled! Please notice - those differ from the description given in the specification list.					
Extra1		1	44x135	5950		
001		1	44x135	5950		
002		2	44x135	5950		
003		13	44x135	5950		
004		1	44x135	4106		
005		1	44x135	4106		
006		3	44x135	3000		
007		12	44x135	3000		
008		2	44x68	3000		
009		3	44x135	2331		
010		1	44x135	2204		
011		1	44x135	2204		
012		5	44x135	2186		
013		1	44x135	2186		
014		5	44x135	2164		
015		1	44x135	2164		
016		3	44x135	1569		
017		36	44x135	907		
018		8	44x135	561		
019		7	44x135	520		
020		1	44x135	520		
021		8	44x135	480		
022		30	44x135	444		
023		2	44x68	444		
024		8	44x135	417		
Kood	Ocean 595x300 44		Materjal		Leht	1/6

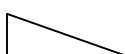 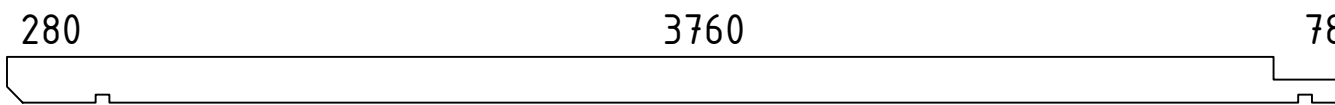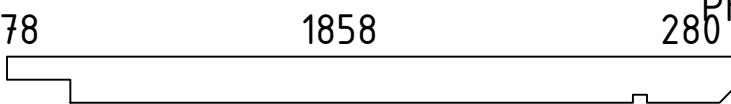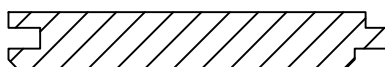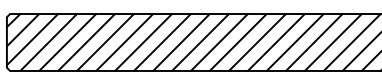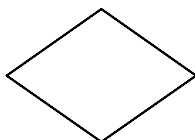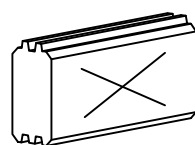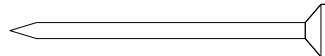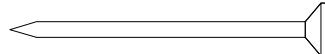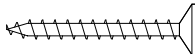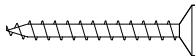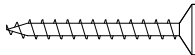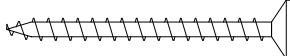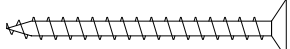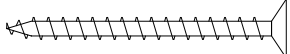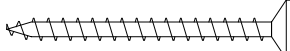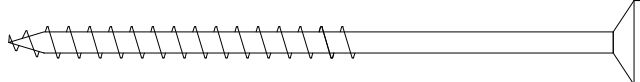Pos	Teileliste/Specification Ocean 595x300 44		Pcs.	Profile (mm)	Length (mm)	
025			6	44x135	381	
FH2	FUNDAMENTHOLZ (imprägniert) - FOUNDATION BEAM (impregnated) 		2	70x45	5730	
FH1	FUNDAMENTHOLZ (imprägniert) - FOUNDATION BEAM (impregnated) 		10	70x45	2640	
PF1			3	44x145	4206	
PF2	 PFETTEN - PURLINS		3	44x145	2304	
	DACHBRETTER - ROOF BOARDS		112+2	113x18	1750	
	FUSSBODENBRETTER - FLOOR BOARDS		24+1	113x18	5657	
	FUSSBODENLEISTEN - FLOOR STRIPS	 ✓		18x40	19.0 lfm/rm	
G02-1	GIEBELBRETTER - GABLE BOARDS 18x120	19.5° 	✓	4	18x120	1830
G05-1	GIEBELDECKLEISTEN - GABLE COVER STRIPS 18x40		✓	4	18x40	1830
T01-1	TRAUFENBRETTER - EAVES BOARDS 18x95		4	18x95	3155	
T06-1	TRAUFENLEISTEN - EAVES STRIPS 18x40		✓		18x40	13.0 lfm/rm
GS	GIEBELSEGMENT - GABLE DIAMOND		2			
SH	SCHLAGHÖLZER - MOUNTING PIECES		3			
ML1	Metallstange - Metal bar		4	D10	360	
NG2 550	NÄGEL - NAILS 2.5x50 Dachbretter - Roof boards		672			
NG2 550	NÄGEL - NAILS 2.5x50 Fussbodenbretter - Floor boards		480			
SR3 030	Schrauben - Screws 3.0x30 Fussbodenleisten - Floor strips		36			
SR3 030	Schrauben - Screws 3.0x30 Giebeldeckleisten - Gable cover strips		16			
SR3 030	Schrauben - Screws 3.0x30 Traufenleisten - Eaves strips		26			
SR3 545	Schrauben - Screws 3.5x45 Giebelbretter - Gable boards		16			
SR3 545	Schrauben - Screws 3.5x45 Giebelsegment - Gable diamond		4			
SR3 545	Schrauben - Screws 3.5x45 Traufenbretter - Eaves boards		26			
SR354 5-001	Schrauben - Screws 3.5x45 Verbindungstreifen - Connecting strip		8			
SR5 0100	Schrauben - Screws 5.0x100 Fundamenthölzer - Foundation beams		48			
Kood	Ocean 595x300 44		Materjal		Leht 2/6	

[illegible]

Pos	Teileliste/Specification Ocean 595x300 44		Pcs.	Profile (mm)	Length (mm)	
	FENSTER/WINDOW 1166x1165 W3-D44P-06C-11661165 Q3 W204-PC 1166 1165 Right handed/ DIN rechts paremakäeline Clear opening/ durchgangsmaß/ ava suurus 1012×1002mm double-pane clear float glass ISO Glas 2-fach 2x klaaspakett, kirgas klaas <td>4</td> <td></td> <td></td>		4			
PROSS H1-1	Q2-Q3-1 Muntins - Sprossen - Prossid horizontal 18x18			16	18x18	460
PROSS V2-1	Q2-Q3-2 Muntins - Sprossen - Prossid vertical 18x18			8	18x18	966
PL3-1	Trims - Rahmenleisten - Piirdeliistud 18x95		✓	8	18x95	1126
PL3-2	Trims - Rahmenleisten - Piirdeliistud 18x95		✓	16	18x95	1245
PL3-3	Trims - Rahmenleisten - Piirdeliistud 18x95		✓	8	18x95	1366
SR30 22-01	3.0x20ÜP Muntins - Sprossen - Prossid		48			
SR35 45-01	3.5x45 Trims - Rahmleisten - Piirdeliistud		104			
AL-Q 2-Q3	Q2-Q3 Window handle - Fenstergriff - Aknalink		8			

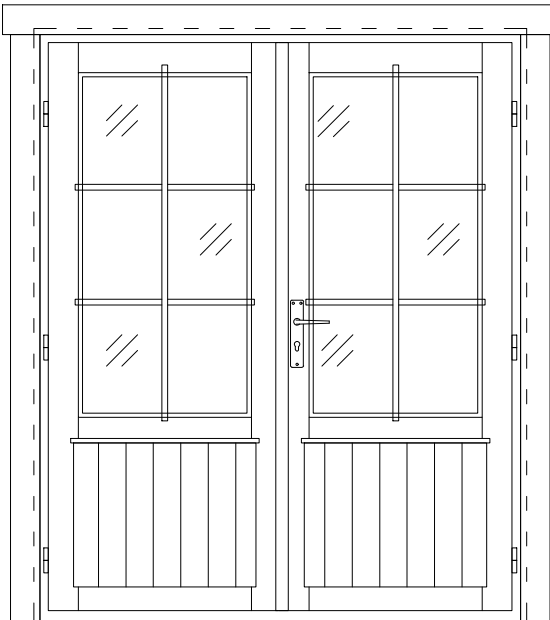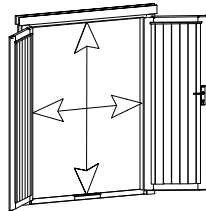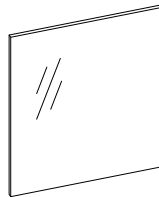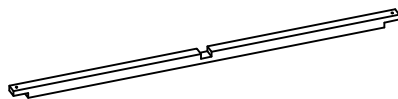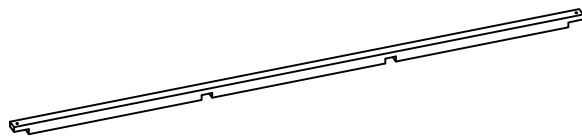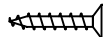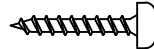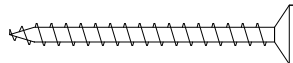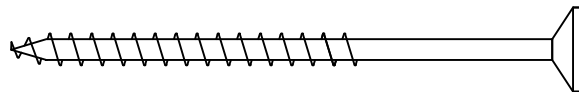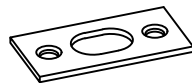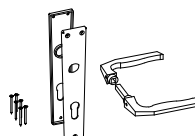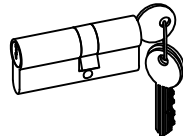Pos	Teileliste/Specification Ocean 595x300 44		Pcs.	Profile (mm)	Length (mm)
	TÜR/DOOR 1580x1905 D3-D44R-56C-15801905 Q3 D201-RC 1580 1905  Right handed / DIN rechts / paremakäeline Clear opening/ durchgangsmaß/ ava suurus 1472x1797mm  double-pane clear float glass ISO Glas 2-fach 2x klaaspakett, kingas klaas 		1		
PROSS H1-2	Q2-Q3-1 Muntins - Sprossen - Prossid horizontal 18x18 		4	18x18	575
PROSS V2-2	Q2-Q3-2 Muntins - Sprossen - Prossid vertical 18x18 		2	18x18	1125
PL3-4	Trims - Rahmenleisten - Piirdeliistud 18x95 		✓4	18x95	1885
PL3-5	Trims - Rahmenleisten - Piirdeliistud 18x95 		✓2	18x95	1780
SR25 15-01	2.5x15 Locking plate - Schließblech - Riivi vastus 01 Q2-Q3 		2		
SR30 22-01	3.0x20ÜP Muntins - Sprossen - Prossid 		12		
SR35 45-01	3.5x45 Trims - Rahmleisten - Piirdeliistud 		24		
SR50 90-01	5.0x90 Door frames - Türrahmen - Ukselengid 		8		
RV01	Locking plate - Schließblech - Riivi vastus 01 Q2-Q3 		1		
UL-Q 2-Q3	Q2-Q3 Door handle - Türgriff - Ukselink 		1		
LS-Q4	Q4 Cylinder lock - Zylinderschloss - Lukusüdamik 		1		
Kood	Ocean 595x300 44		Materjal		Leht 5/6