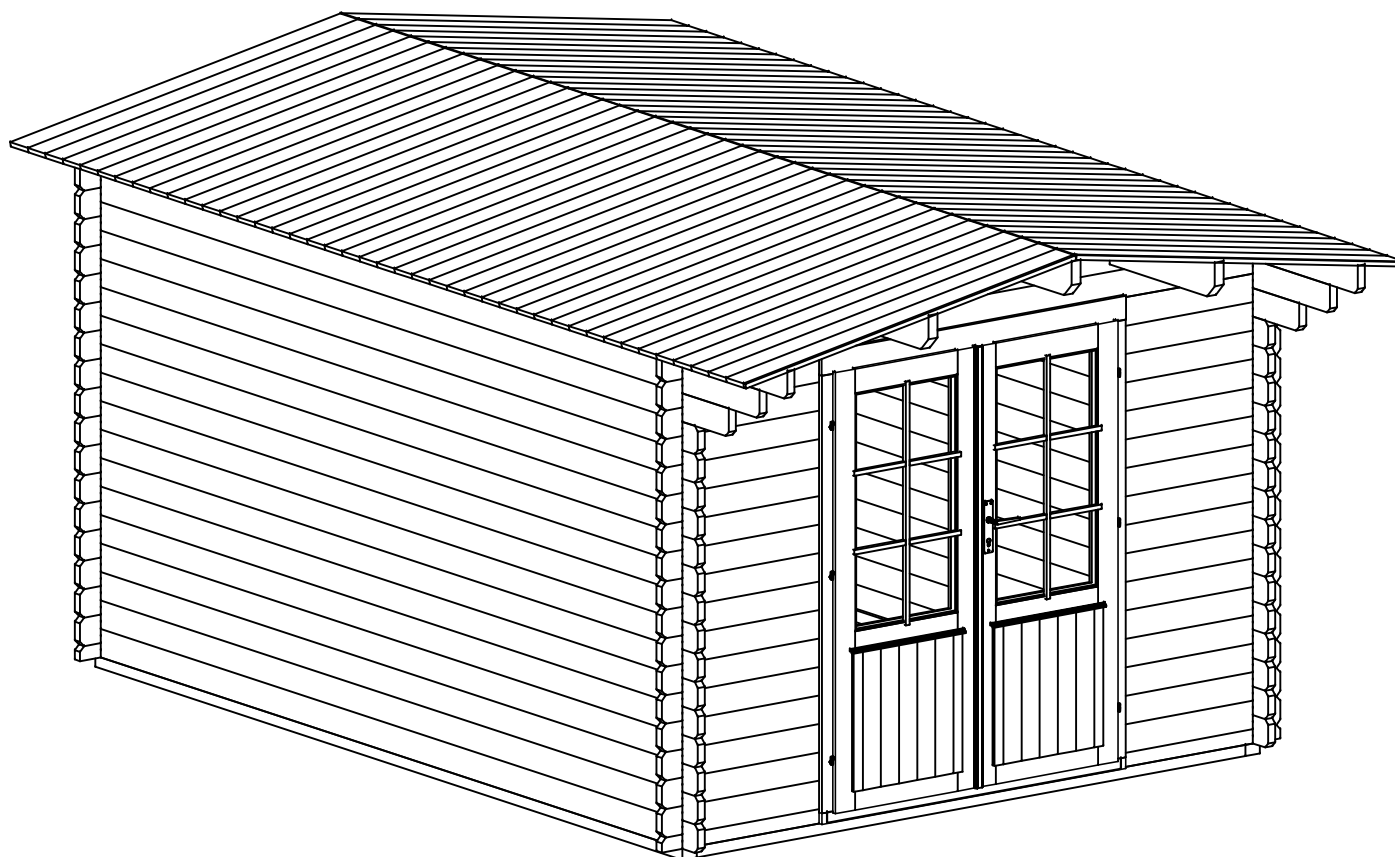
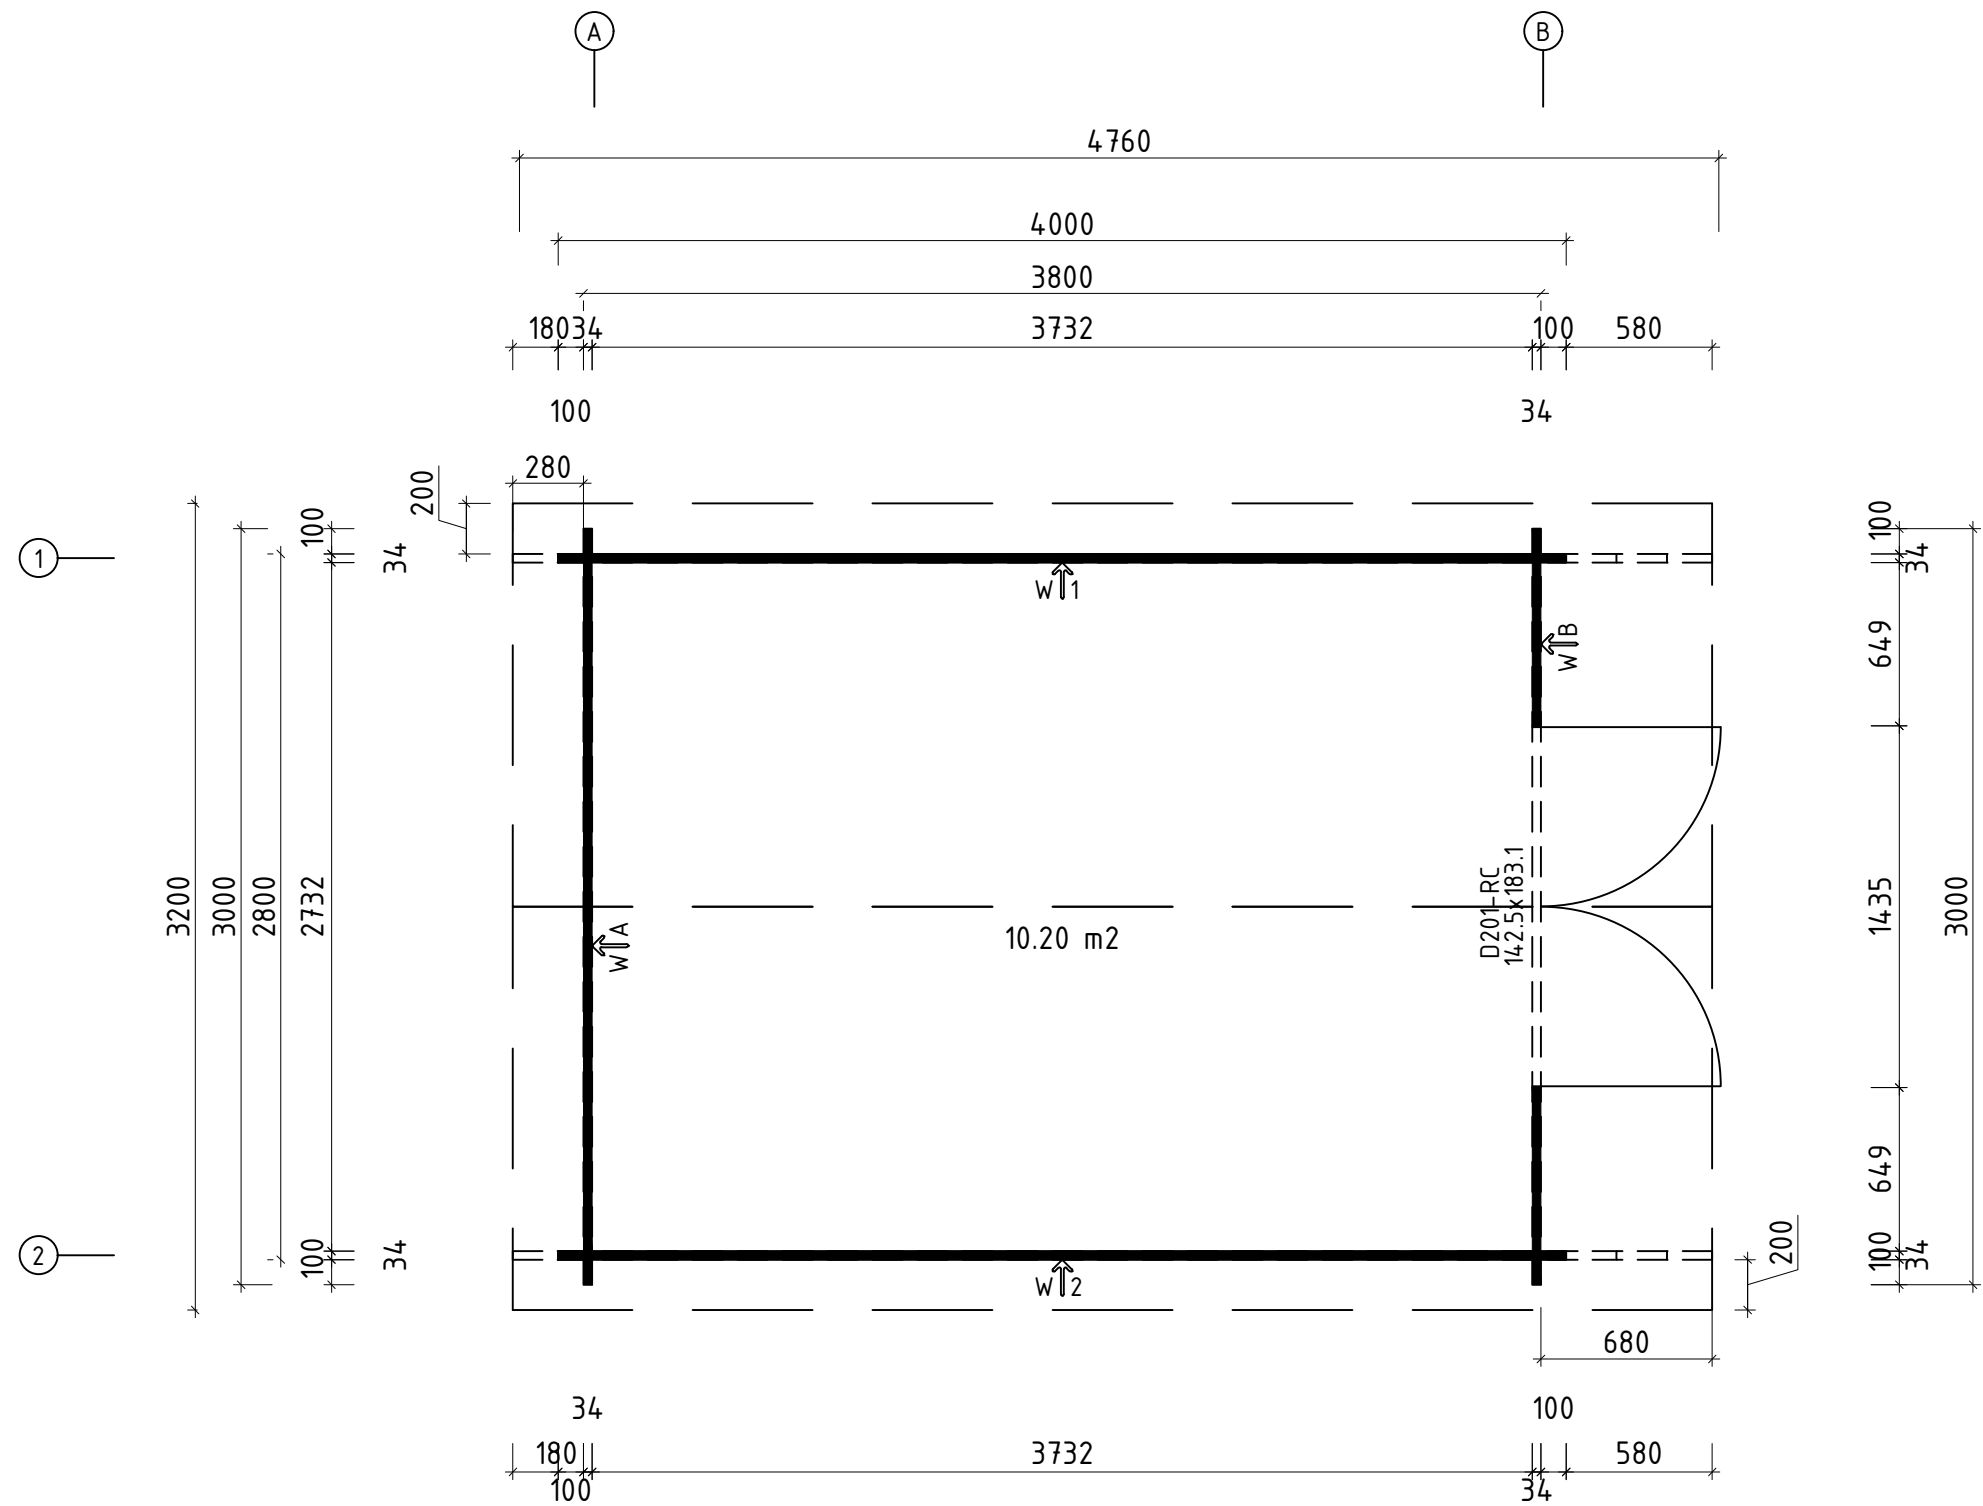






Name		Pegas 3x4 300x400 VD 34		
Zeichnung/Drawing		3D		VS34_Pegas 3x4
Profil/Profile	3.4x11.4	Maßstab/Scale	1:30	Druck auf/ Print on A4
		Datum/Date		02.07.2025

H = 1.700 m
TOTAL: 10.20 m2






Q3- Qualitätsklasse für Fenster und Türen/
Quality class for windows and doors
* Fenster und Türen sind mit Sprossen/
Windows and doors are with muntins


NamePegas 3x4 300x400 VD 34			
Zeichnung/DrawingGrundplan - Floor plan			VS34_Pegas 3x4
Profil/Profile3.4x11.4	Maßstab/Scale1:30	Druck auf/Print onA3	Datum/Date02.07.2025

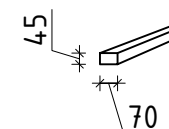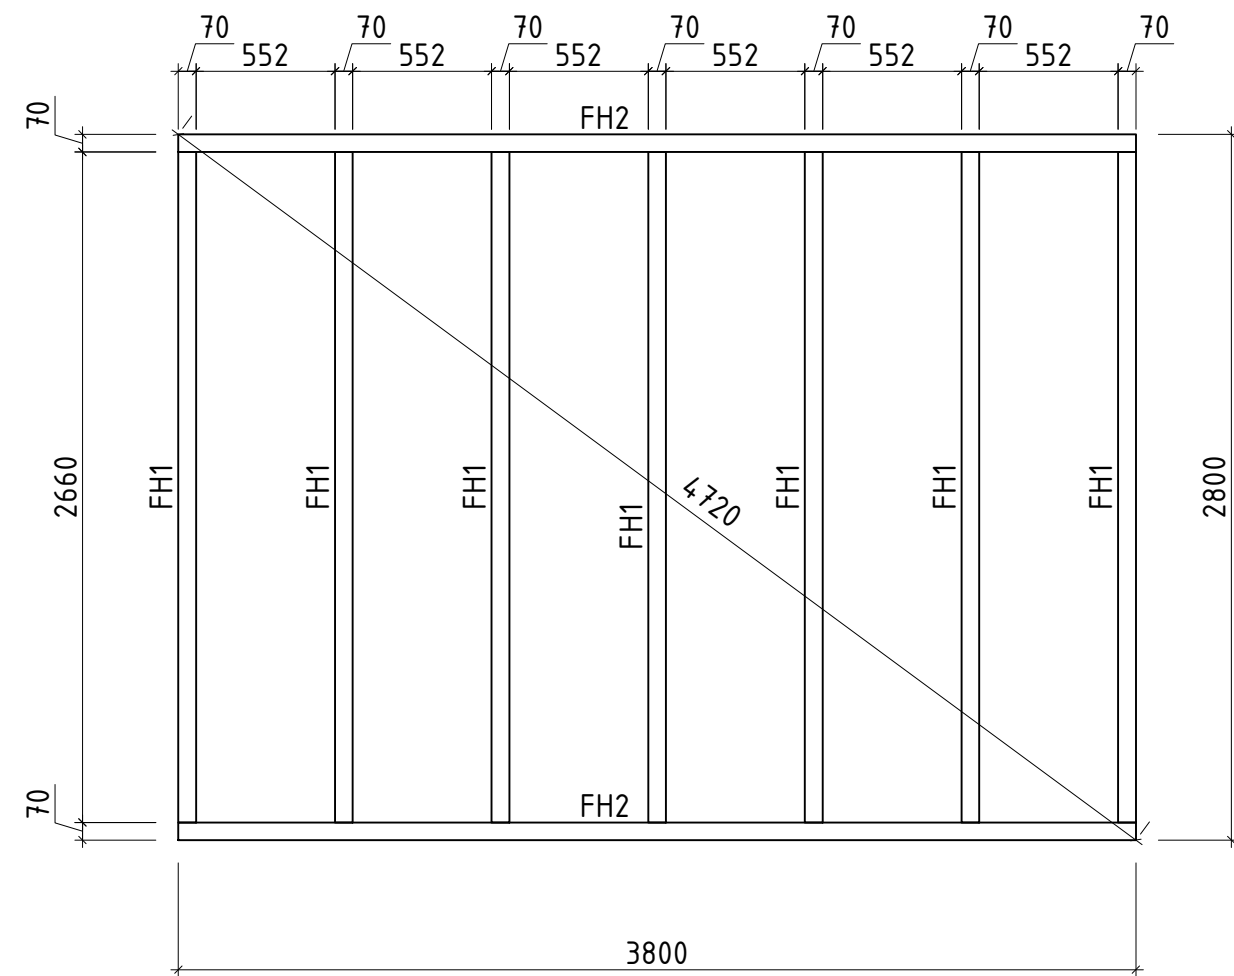


Name Pegas 3x4 300x400 VD 34			
Zeichnung/Drawing Lagerholzplan - Foundation beams			VS34_Pegas 3x4
Profil/Profile 3.4x11.4	Maßstab/Scale 1:30	Druck auf/Print on A3	Datum/Date 02.07.2025

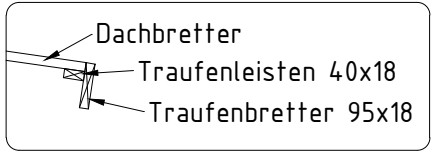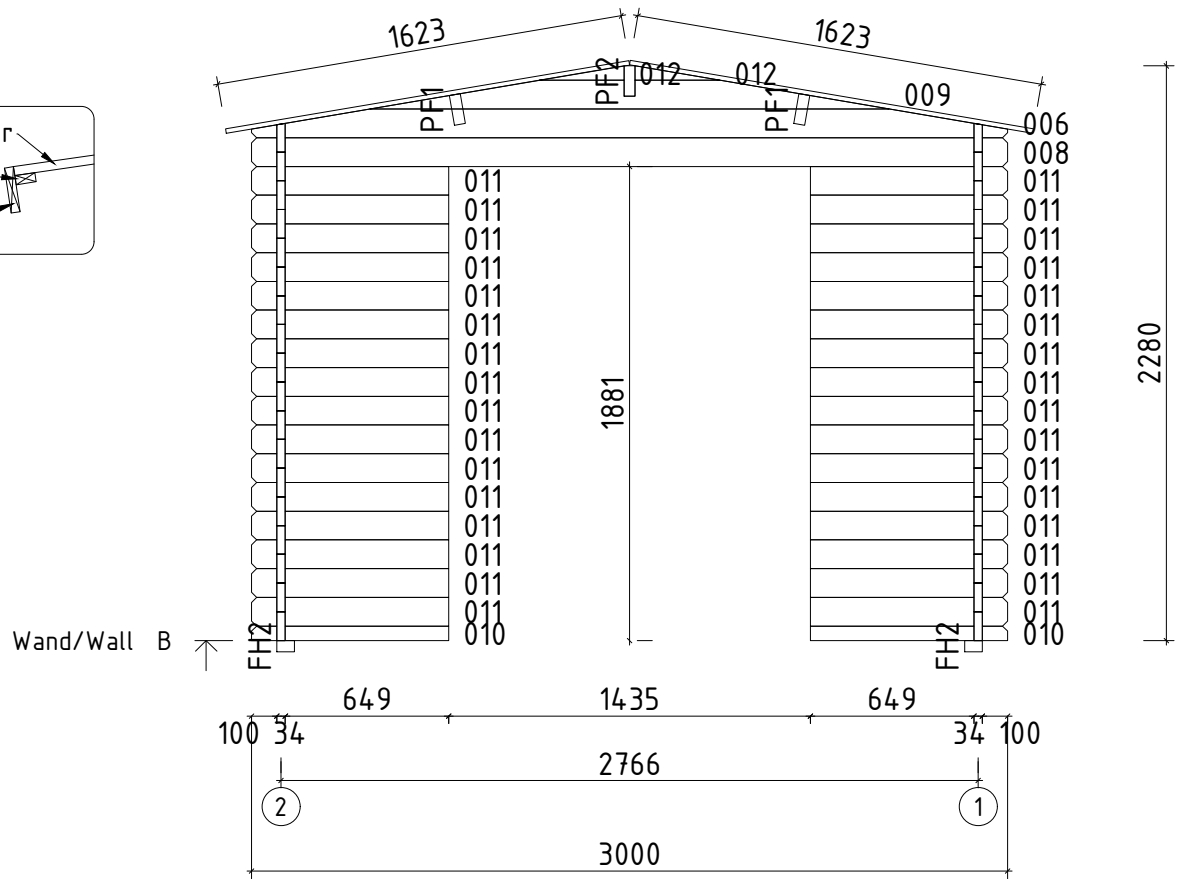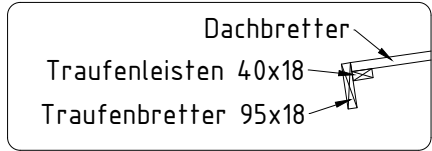


Name	Pegas 3x4 300x400 VD 34		
Zeichnung/Drawing	WAND/WALL B		VS34_Pegas 3x4
Profil/Profile	3.4x11.4	Maßstab/Scale	1:30
Druck auf/ Print on		A4	Datum/Date 02.07.2025

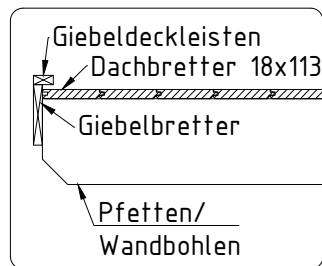




















Wand/Wall 1













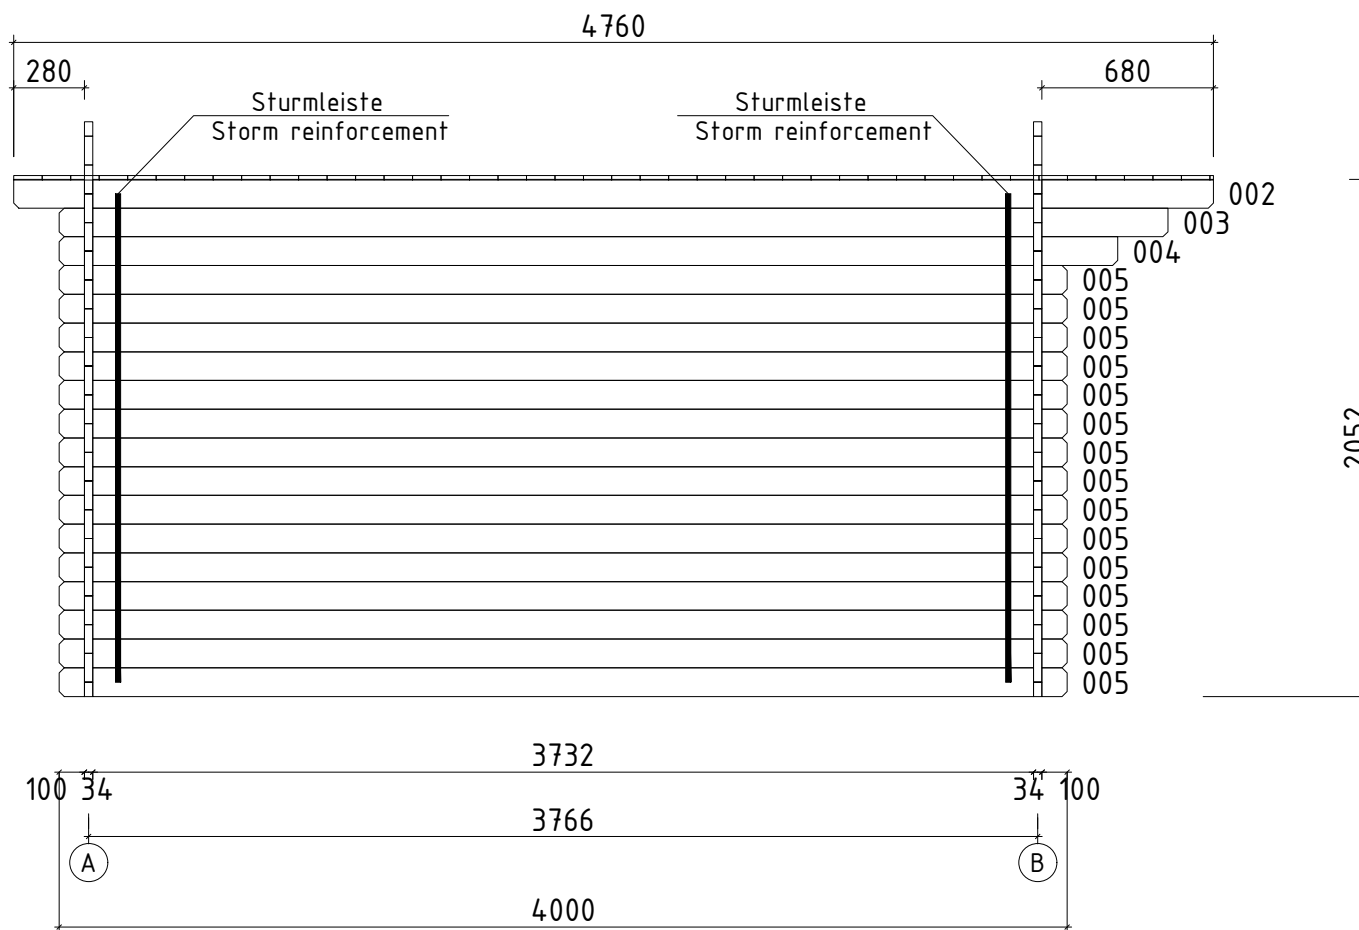











Name	Pegas 3x4 300x400 VD 34		
Zeichnung/Drawing	WAND/WALL 1		VS34_Pegas 3x4
Profil/Profile	3.4x11.4	Maßstab/Scale	1:30
Druck auf/Print on		A4	Datum/Date 02.07.2025

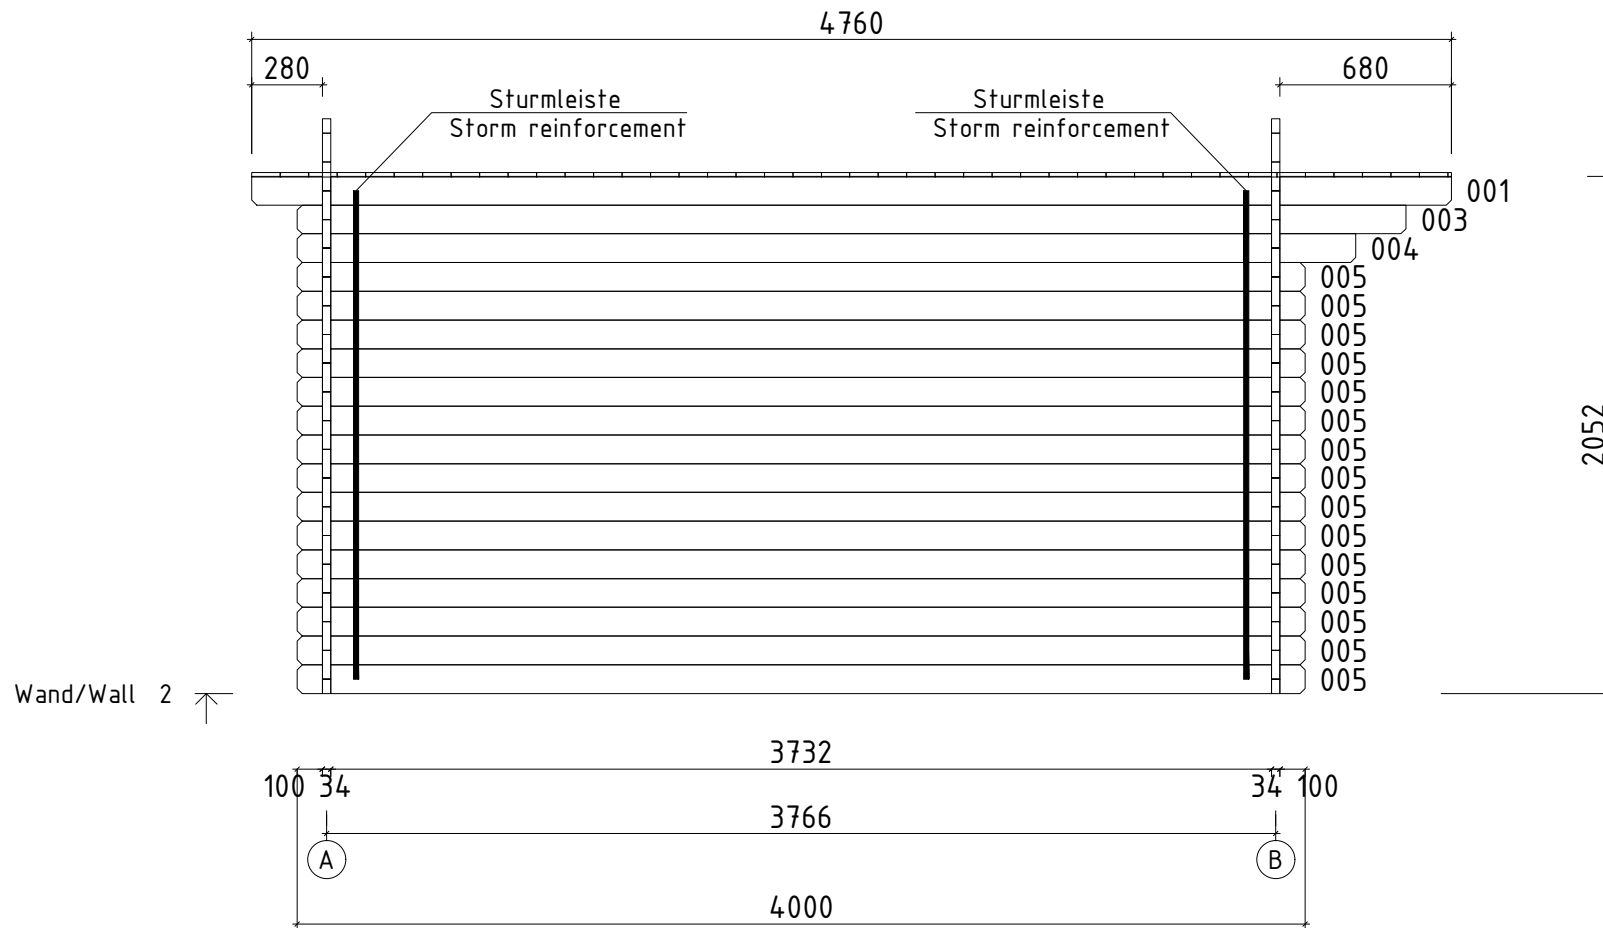

Name	Pegas 3x4 300x400 VD 34		
Zeichnung/Drawing	WAND/WALL 2		VS34_Pegas 3x4
Profil/Profile	3.4x11.4	Maßstab/Scale	1:30
Druck auf/Print on	A4	Datum/Date	02.07.2025

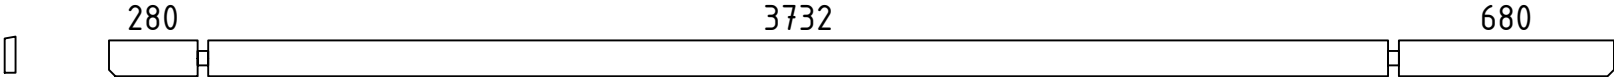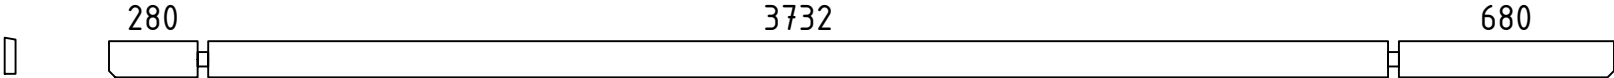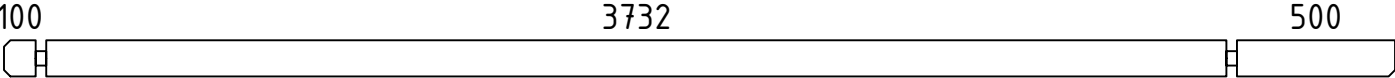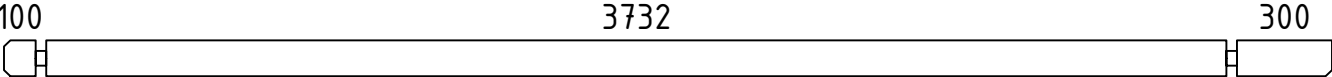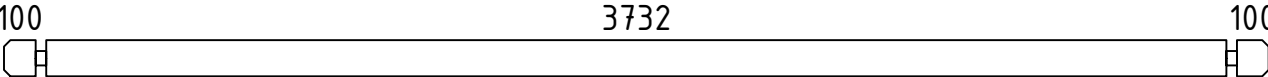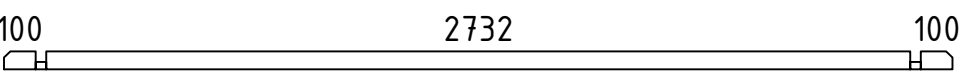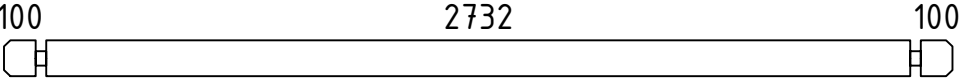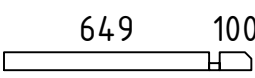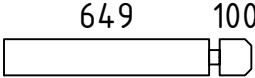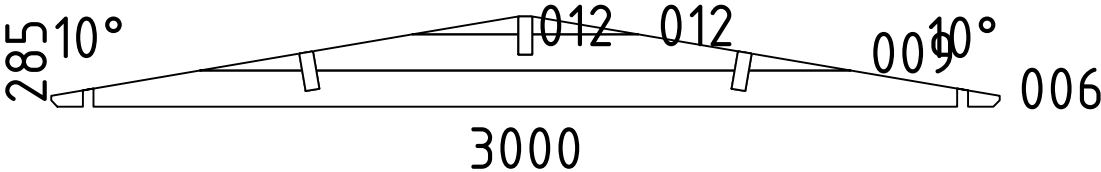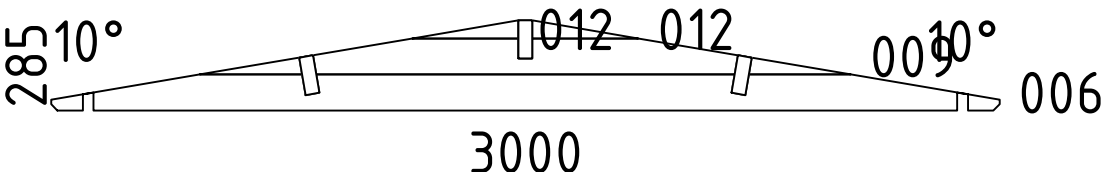  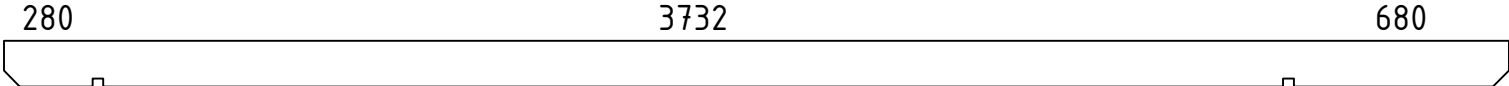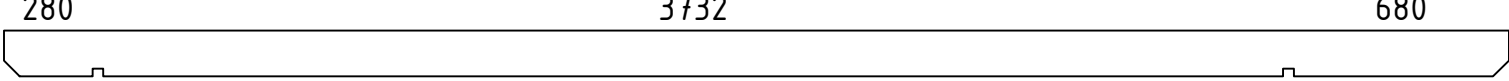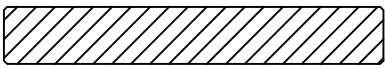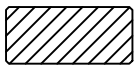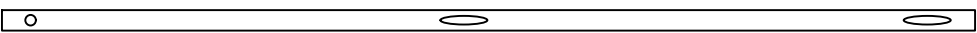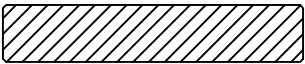
Pos	Teileliste/Specification Pegas 3x4 300x400 VD 34		Pcs.	Profile (mm)	Length (mm)
Extra1			1	34x114	4760
001			1	34x114	4760
002			1	34x114	4760
003			2	34x114	4400
004			2	34x114	4200
005			30	34x114	4000
007			1	34x57	3000
008			18	34x114	3000
010			2	34x57	783
011			32	34x114	783
WA-1			1		
WB-1			1		
FH2	FUNDAMENTHOLZ (imprägniert) - FOUNDATION BEAM (impregnated) 		2	70x45	3800
FH1	FUNDAMENTHOLZ (imprägniert) - FOUNDATION BEAM (impregnated) 		7	70x45	2660
PF1	PFETTEN - PURLINS 		2	44x145	4760
PF2	PFETTEN - PURLINS 		1	44x145	4760
	DACHBRETTER - ROOF BOARDS 		86+1	113x18	1623
	FUSSBODENBRETTER - FLOOR BOARDS 		25+1	113x18	3727
	FUSSBODENLEISTEN - FLOOR STRIPS  ✓			18x40	15.0 lfm/rm
G02-1	GIEBELBRETTER - GABLE BOARDS 18x120 9.6°  ✓		4	18x120	1703
G05-1	GIEBELDECKLEISTEN - GABLE COVER STRIPS 18x40  ✓		4	18x40	1703
SM-1	Sturmleisten - Storm reinforcement 		4	18x40	1938
T01-1	TRAUFENBRETTER - EAVES BOARDS 18x95 		2	18x95	4760
Kood	Pegas 3x4 300x400 VD 34			Materjal	Leht 1/3

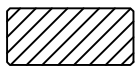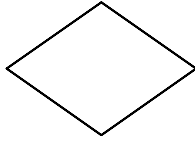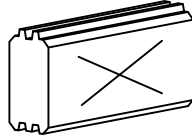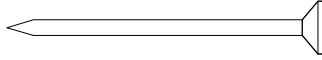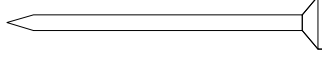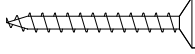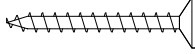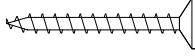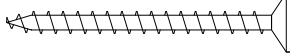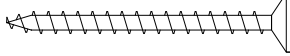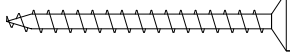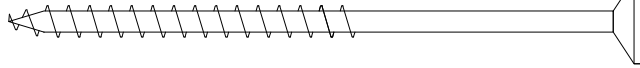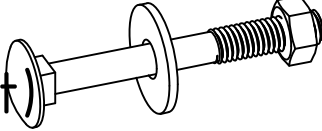Pos	Teileliste/Specification Pegas 3x4 300x400 VD 34			Pcs.	Profile (mm)	Length (mm)
T06-1	TRAUFENLEISTEN - EAVES STRIPS 18x40		✓		18x40	10.0 lfm/rm
GS	GIEBELSEGMENT - GABLE DIAMOND			2		
SH	SCHLAGHÖLZER - MOUNTING PIECES			3		
NG2 550	NÄGEL - NAILS 2.5x50 Dachbretter - Roof boards			516		
NG2 550	NÄGEL - NAILS 2.5x50 Fussbodenbretter - Floor boards			350		
SR3 030	Schrauben - Screws 3.0x30 Fussbodenleisten - Floor strips			26		
SR3 030	Schrauben - Screws 3.0x30 Giebeldeckleisten - Gable cover strips			16		
SR3 030	Schrauben - Screws 3.0x30 Traufenleisten - Eaves strips			20		
SR3 545	Schrauben - Screws 3.5x45 Giebelbretter - Gable boards			16		
SR3 545	Schrauben - Screws 3.5x45 Giebelsegment - Gable diamond			4		
SR3 545	Schrauben - Screws 3.5x45 Traufenbretter - Eaves boards			20		
SR5 0100	Schrauben - Screws 5.0x100 Fundamenthölzer - Foundation beams			36		
SS024	Schloßschrauben - Wood bolts M8x70 Mutter - Nut M8 U-Scheibe - Washer Ø25 (für Sturmleisten - storm reinforcement)			12		
	✓ - Bitte selber anpassen (falls nötig)! / Cut into length on site (if needed)!					
Kood	Pegas 3x4 300x400 VD 34			Materjal		Leht 2/3

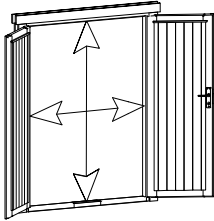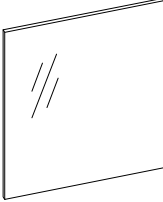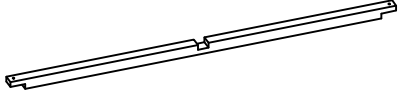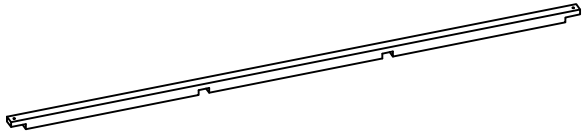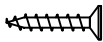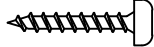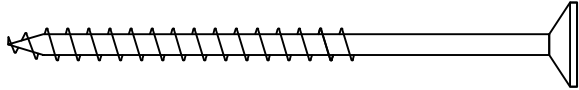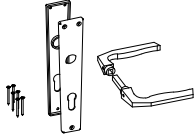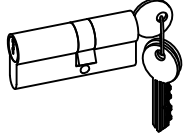Pos	Teileliste/Specification Pegas 3x4 300x400 VD 34	Pcs.	Profile (mm)	Length (mm)
	TÜR/DOOR 1425x1831 D3-D34R-56C-14251831 Q3 D201-RC 1425 1831  Right handed / DIN rechts / paremakäeline Clear opening/ durchgangsmaß/ ava suurus 1337x1743mm  double-pane clear float glass ISO Glas 2-fach 2x klaaspakett, kirgas klaas 	1		
PROSS H1-1	Q2-Q3-1 Muntins - Sprossen - Prossid horizontal 18x18 	4	18x18	517
PROSS V2-1	Q2-Q3-2 Muntins - Sprossen - Prossid vertical 18x18 	2	18x18	975
SR25 15-01	2.5x15 Locking plate - Schließblech - Riivi vastus 01 Q2-Q3 	2		
SR30 22-01	3.0x20ÜP Muntins - Sprossen - Prossid 	12		
SR50 90-01	5.0x90 Door frames - Türrahmen - Ukselengid 	8		
RV01	Locking plate - Schließblech - Riivi vastus 01 Q2-Q3 	1		
UL-Q 2-Q3	Q2-Q3 Door handle - Türgriff - Ukselink 	1		
LS-Q4	Q4 Cylinder lock - Zylinderschloss - Lukusüdamik 	1		
Kood	Pegas 3x4 300x400 VD 34	Materjal		Leht 3/3

Uks
Door
Tür



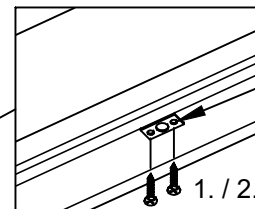
Q1 - koostamisjuhised
Q1 - assembly instructions
Q1 - Montageanleitung




Ø8-10



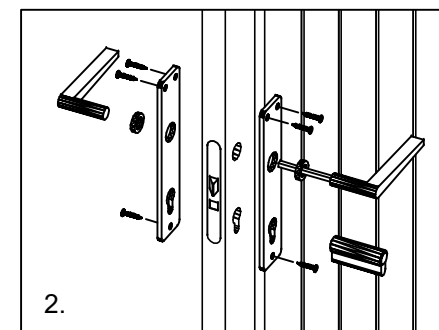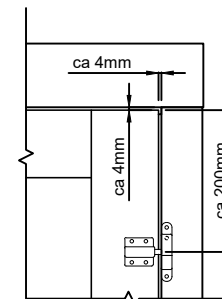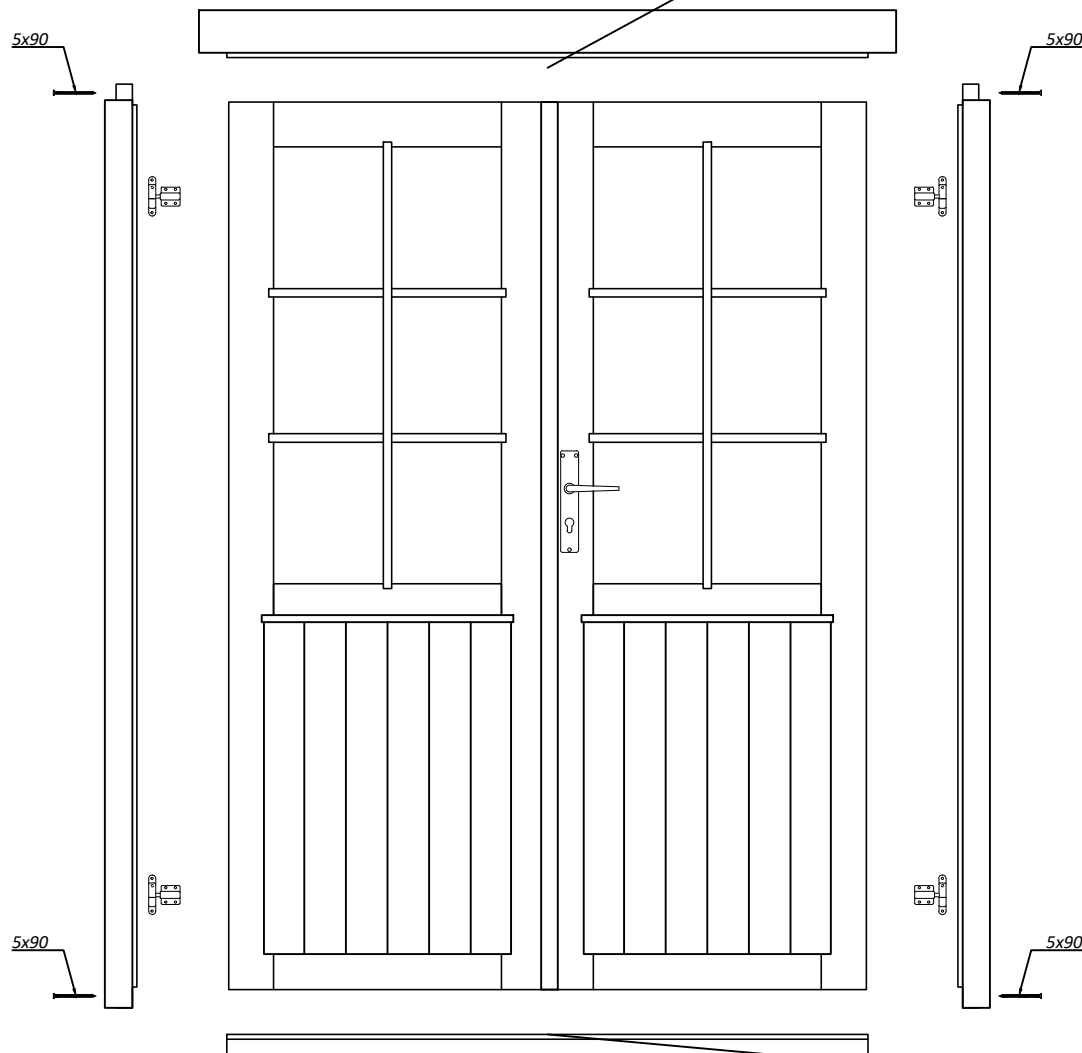
Predrill a hole!
Bohren Sie ein Loch vor!
Puurige auk ette!



3,0x25
4x4 pcs

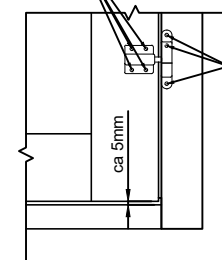

Ø8-10

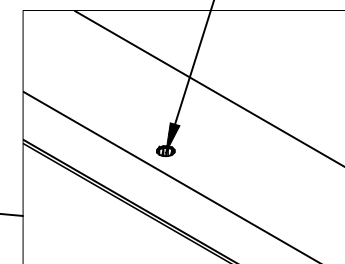

Predrill a hole!
Bohren Sie ein Loch vor!
Puurige auk ette!