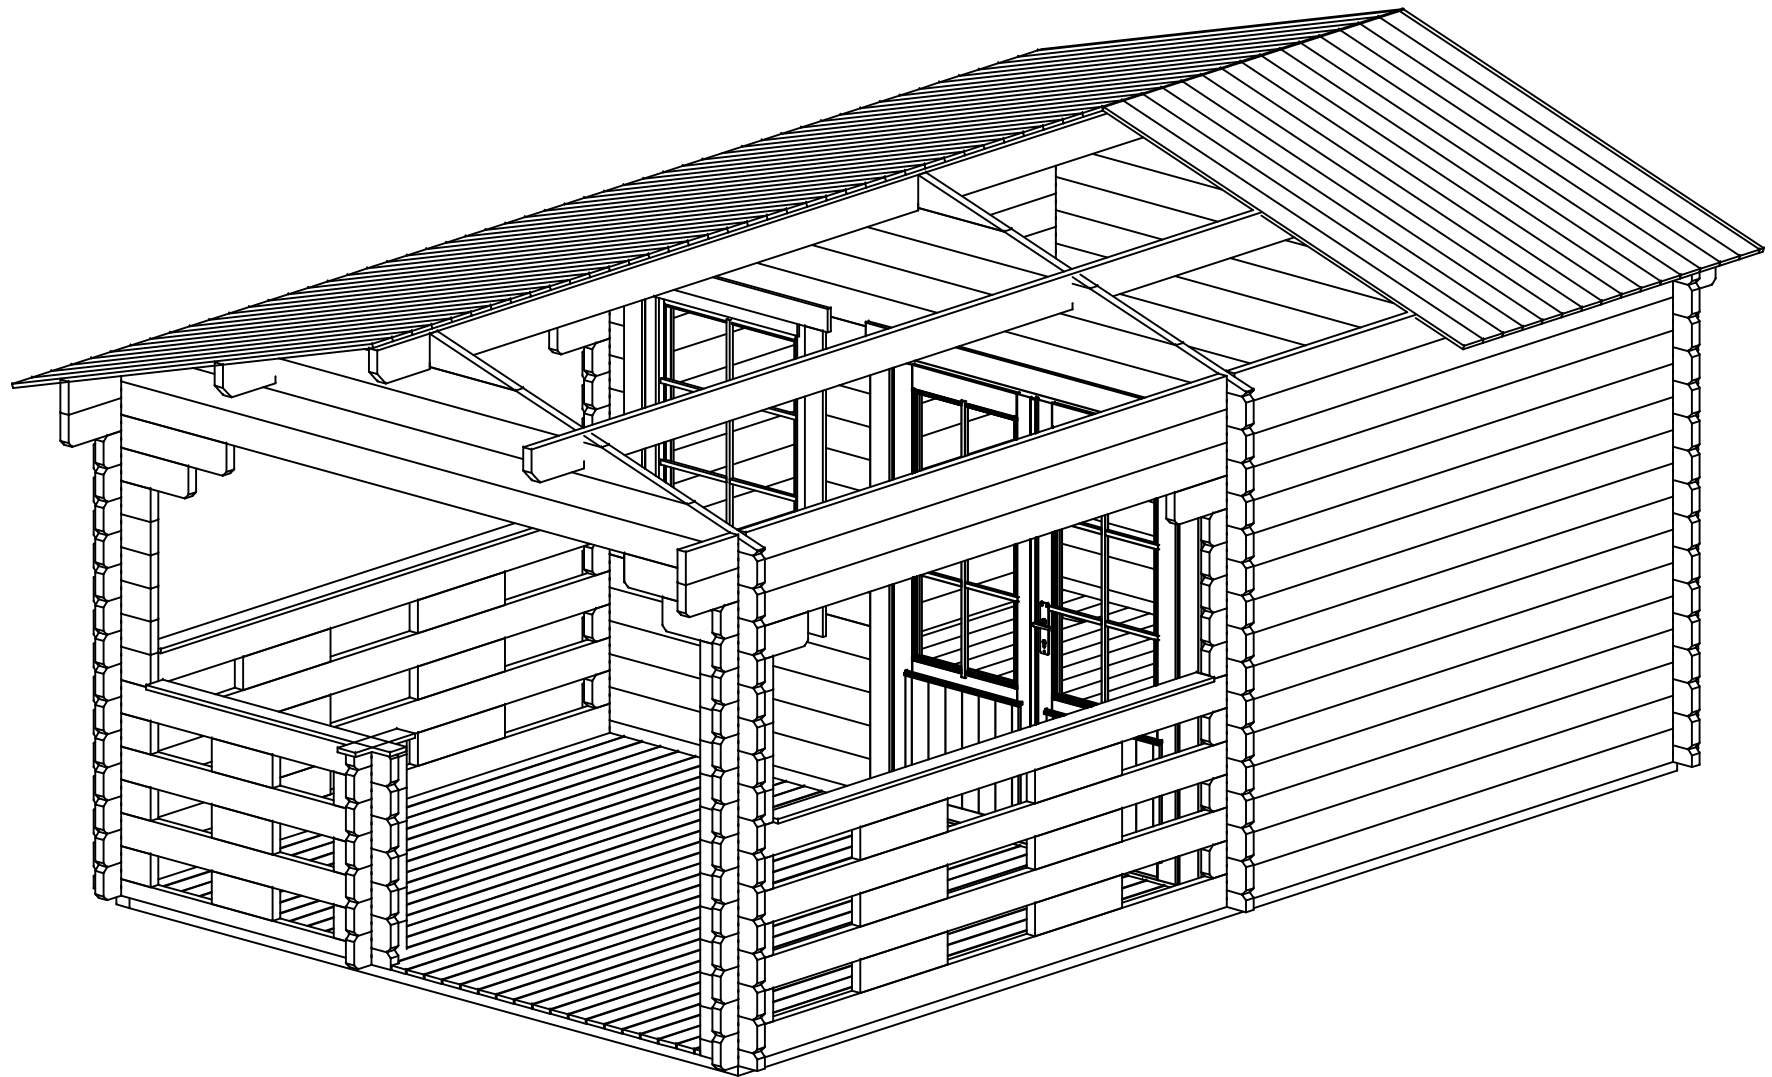
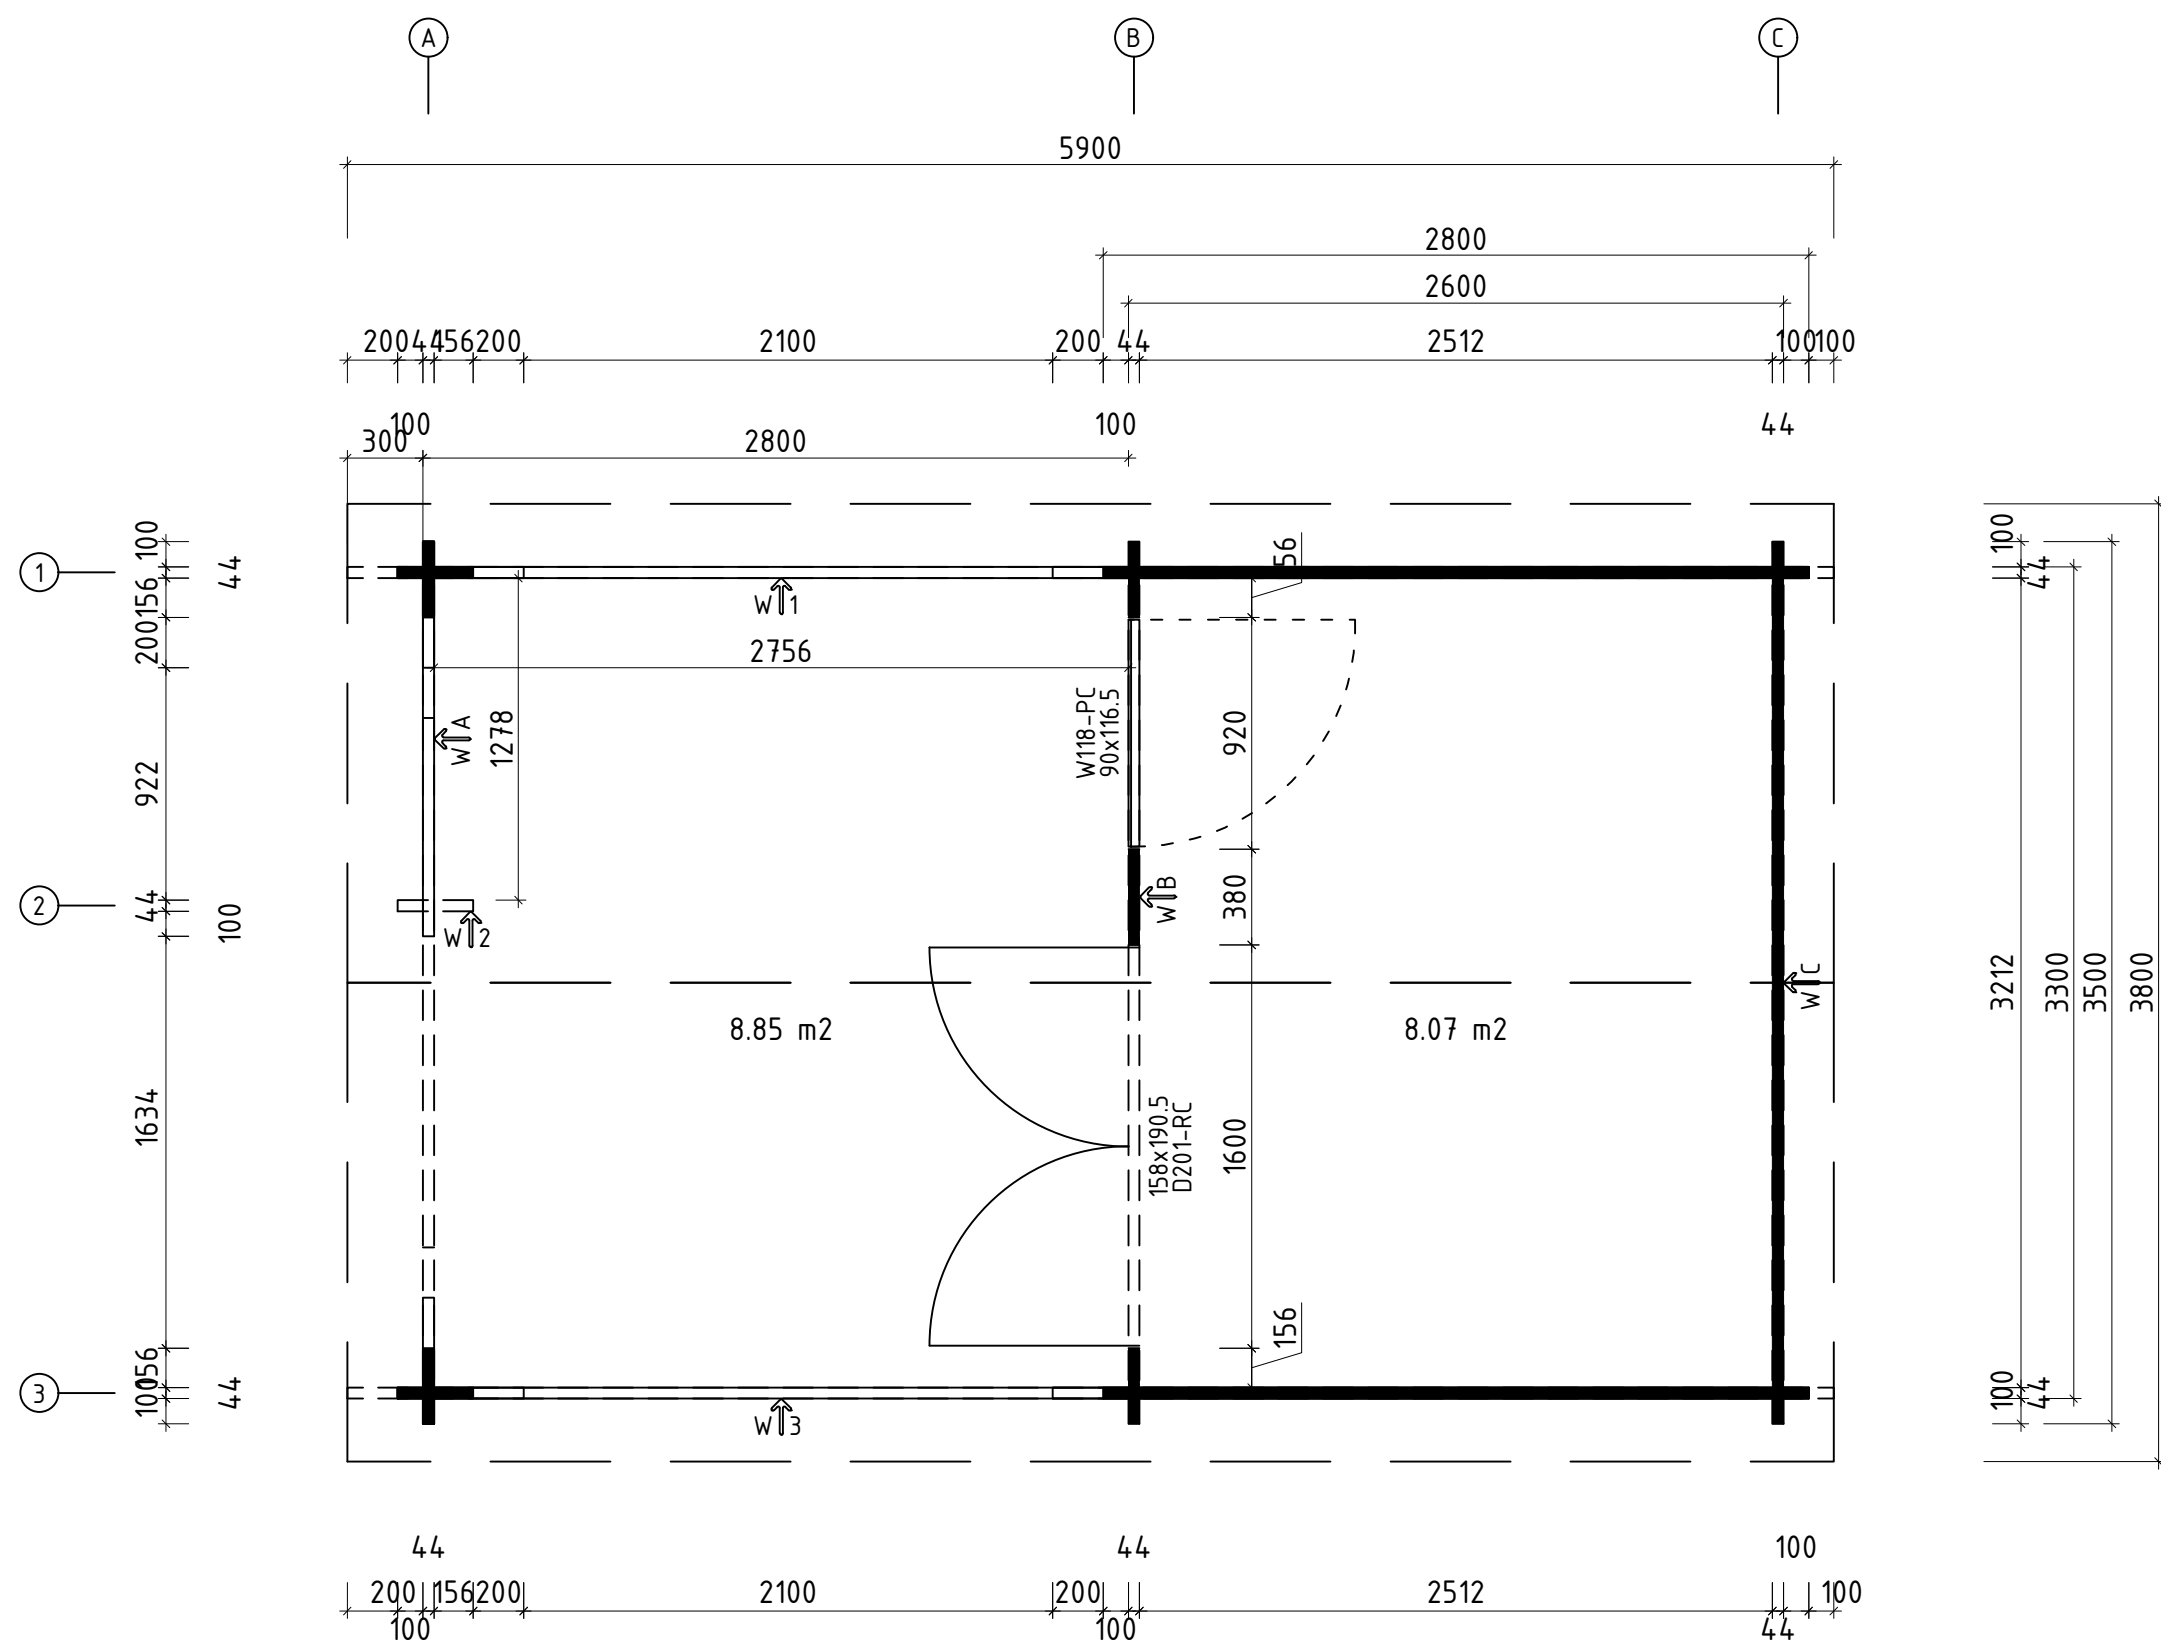






Name		Daniel 350x280 VD 44		
Zeichnung/Drawing		3D		VS44_DANIEL
Profil/Profile	4.4x13.5	Maßstab/Scale	1:30	Druck auf/ Print on A4
		Datum/Date 04.06.2025		

H = 1.700 m
TOTAL: 16.91 m2




Q3- Qualitätsklasse für Fenster und Türen/
Quality class for windows and doors
* Fenster und Türen sind mit Sprossen/
Windows and doors are with muntins

Name Daniel 350x280 VD 44			
Zeichnung/Drawing Grundplan - Floor plan			VS44_DANIEL
Profil/Profile 4.4x13.5	Maßstab/Scale 1:30	Druck auf/ Print on A3	Datum/Date 04.06.2025

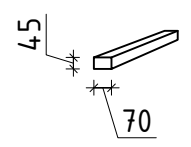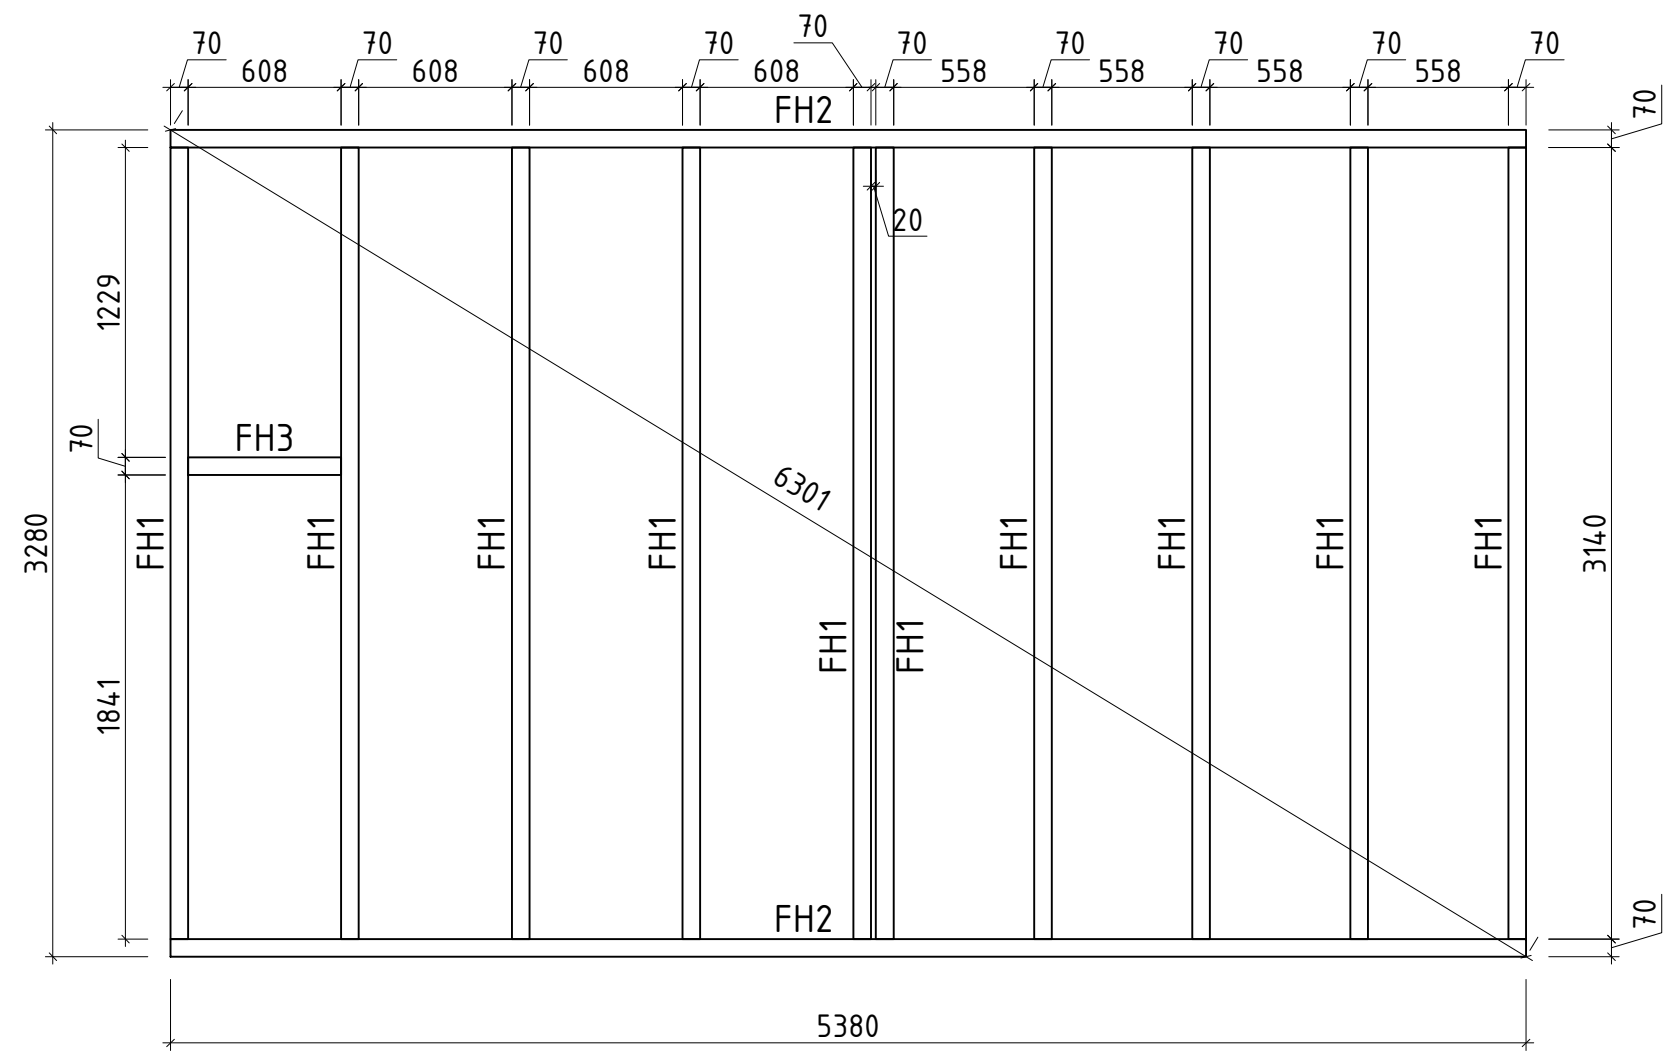

Name Daniel 350x280 VD 44			
Zeichnung/Drawing Lagerholzplan - Foundation beams			VS44_DANIEL
Profil/Profile 4.4x13.5	Maßstab/Scale 1:30	Druck auf/Print on A3	Datum/Date 04.06.2025

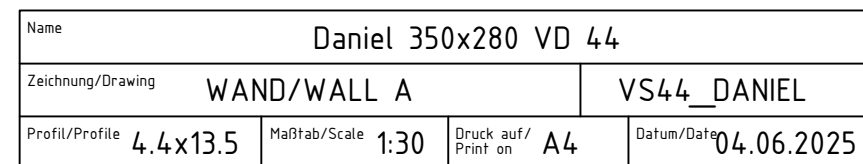

Dachbretter

Roof boards

Traufenbretter

Gable boards

Traufenleisten

Eaves strips

Dachbretter

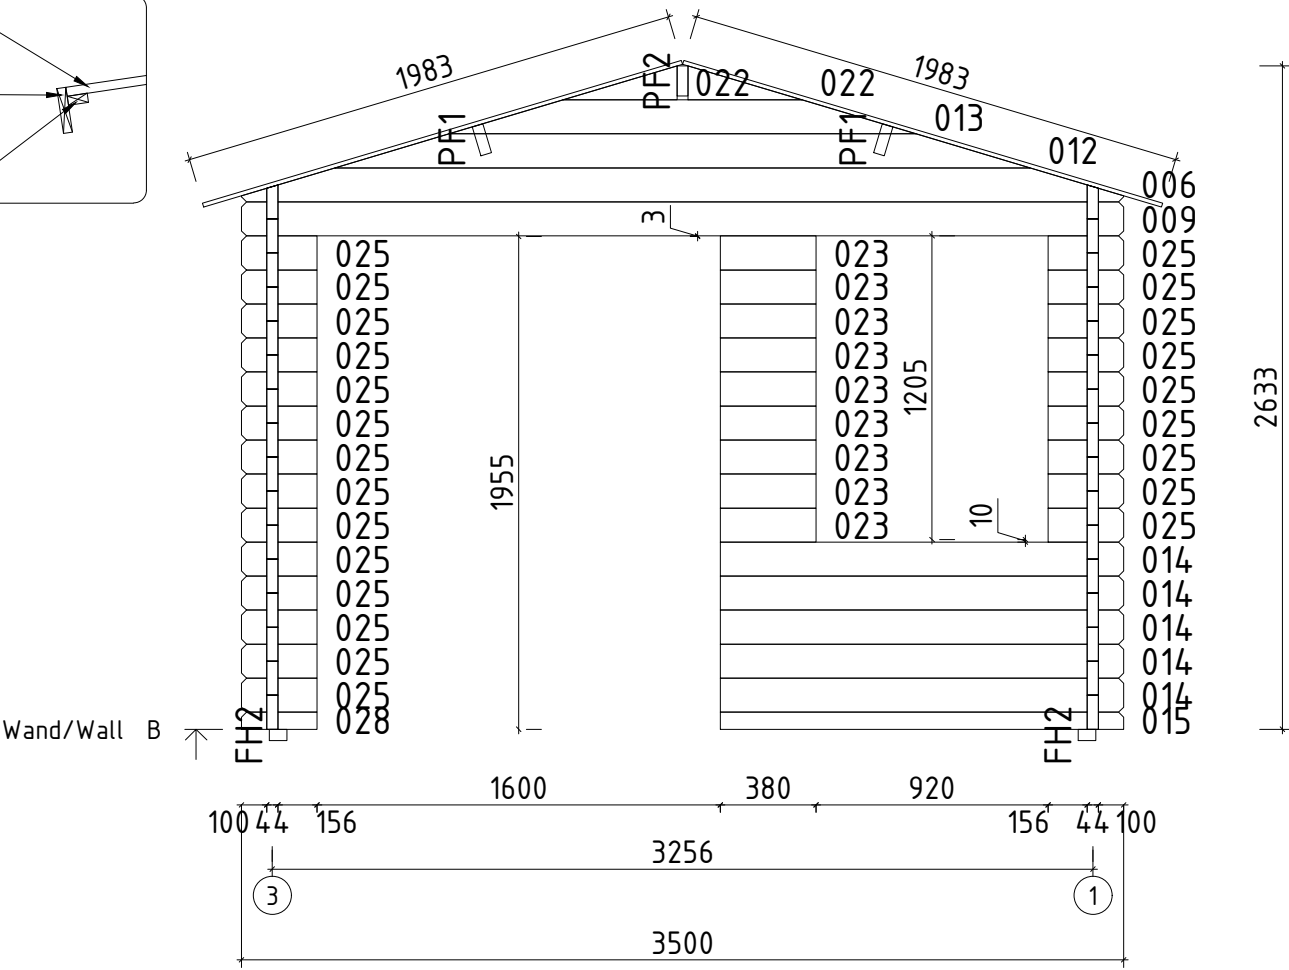
Roof boards

Traufenbretter


Gable boards


Traufenleisten

Eaves strips



Name	Daniel 350x280 VD 44		
Zeichnung/Drawing	WAND/WALL B		VS44_DANIEL
Profil/Profile	4.4x13.5	Maßstab/Scale	1:30
		Druck auf/Print on	A4
		Datum/Date	04.06.2025


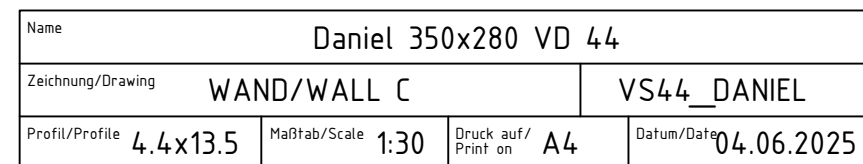


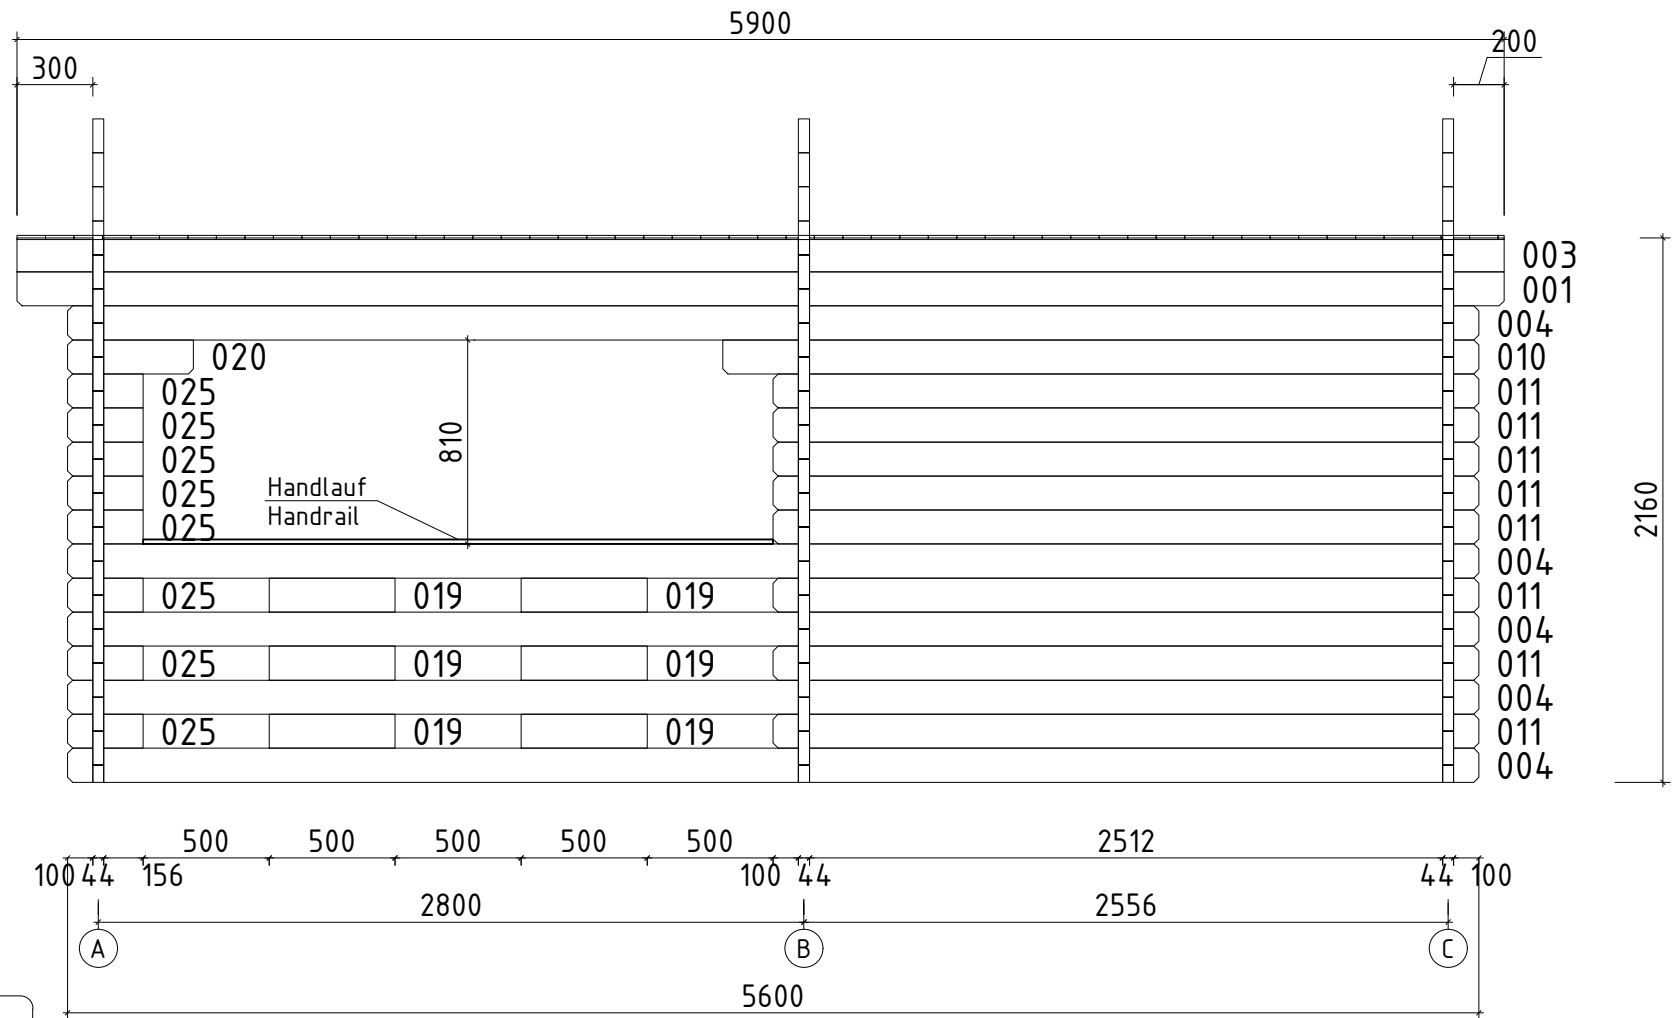


Wand/Wall 1

- Giebeldeckleisten
- Gable cover strips
- Dachbretter
- Roof boards 16x113
- Giebelbretter
- Gable boards
- Pfetten/Wandbohlen
- Purlins/Wall log

























Name	Daniel 350x280 VD 44		
Zeichnung/Drawing	WAND/WALL 1		VS44_DANIEL
Profil/Profile	4.4x13.5	Maßstab/Scale	1:30
Druck auf/Print on	A4	Datum/Date	04.06.2025








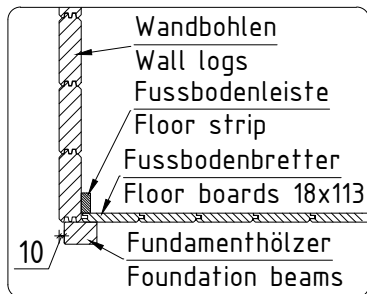
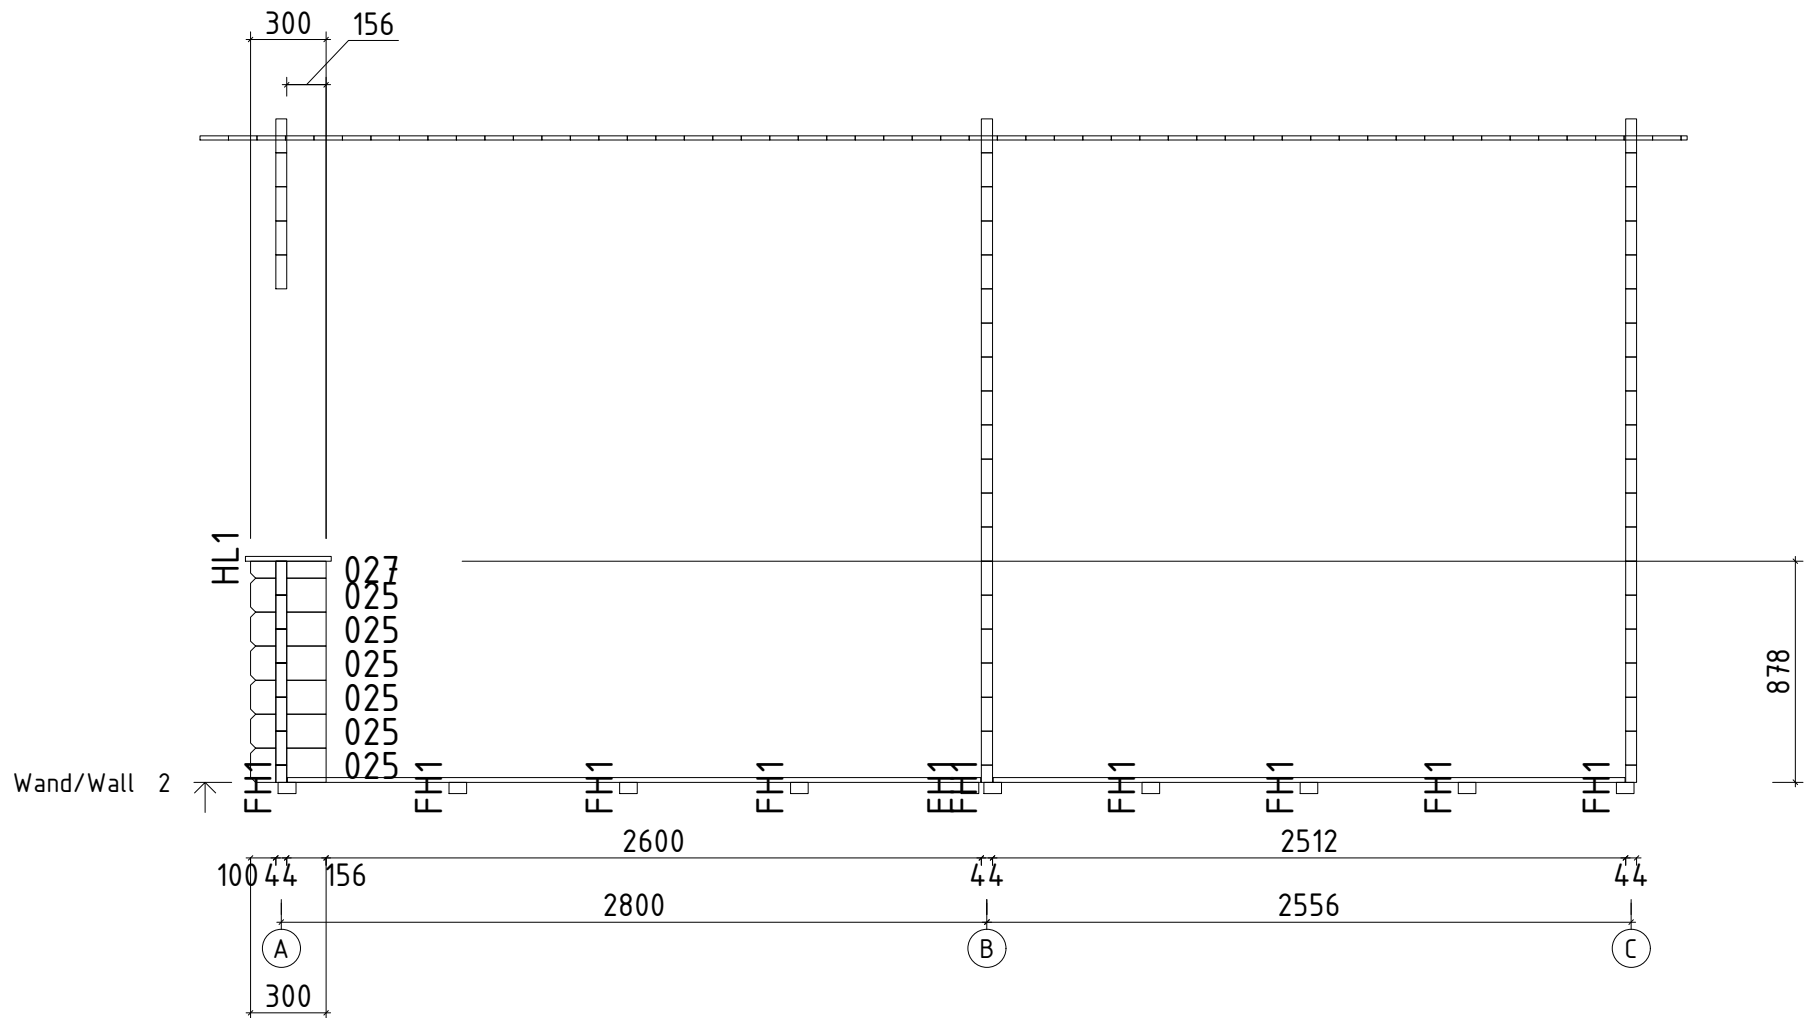














Name	Daniel 350x280 VD 44		
Zeichnung/Drawing	WAND/WALL 2		VS44_DANIEL
Profil/Profile	4.4x13.5	Maßstab/Scale	1:30
Druck auf/Print on	A4	Datum/Date	04.06.2025

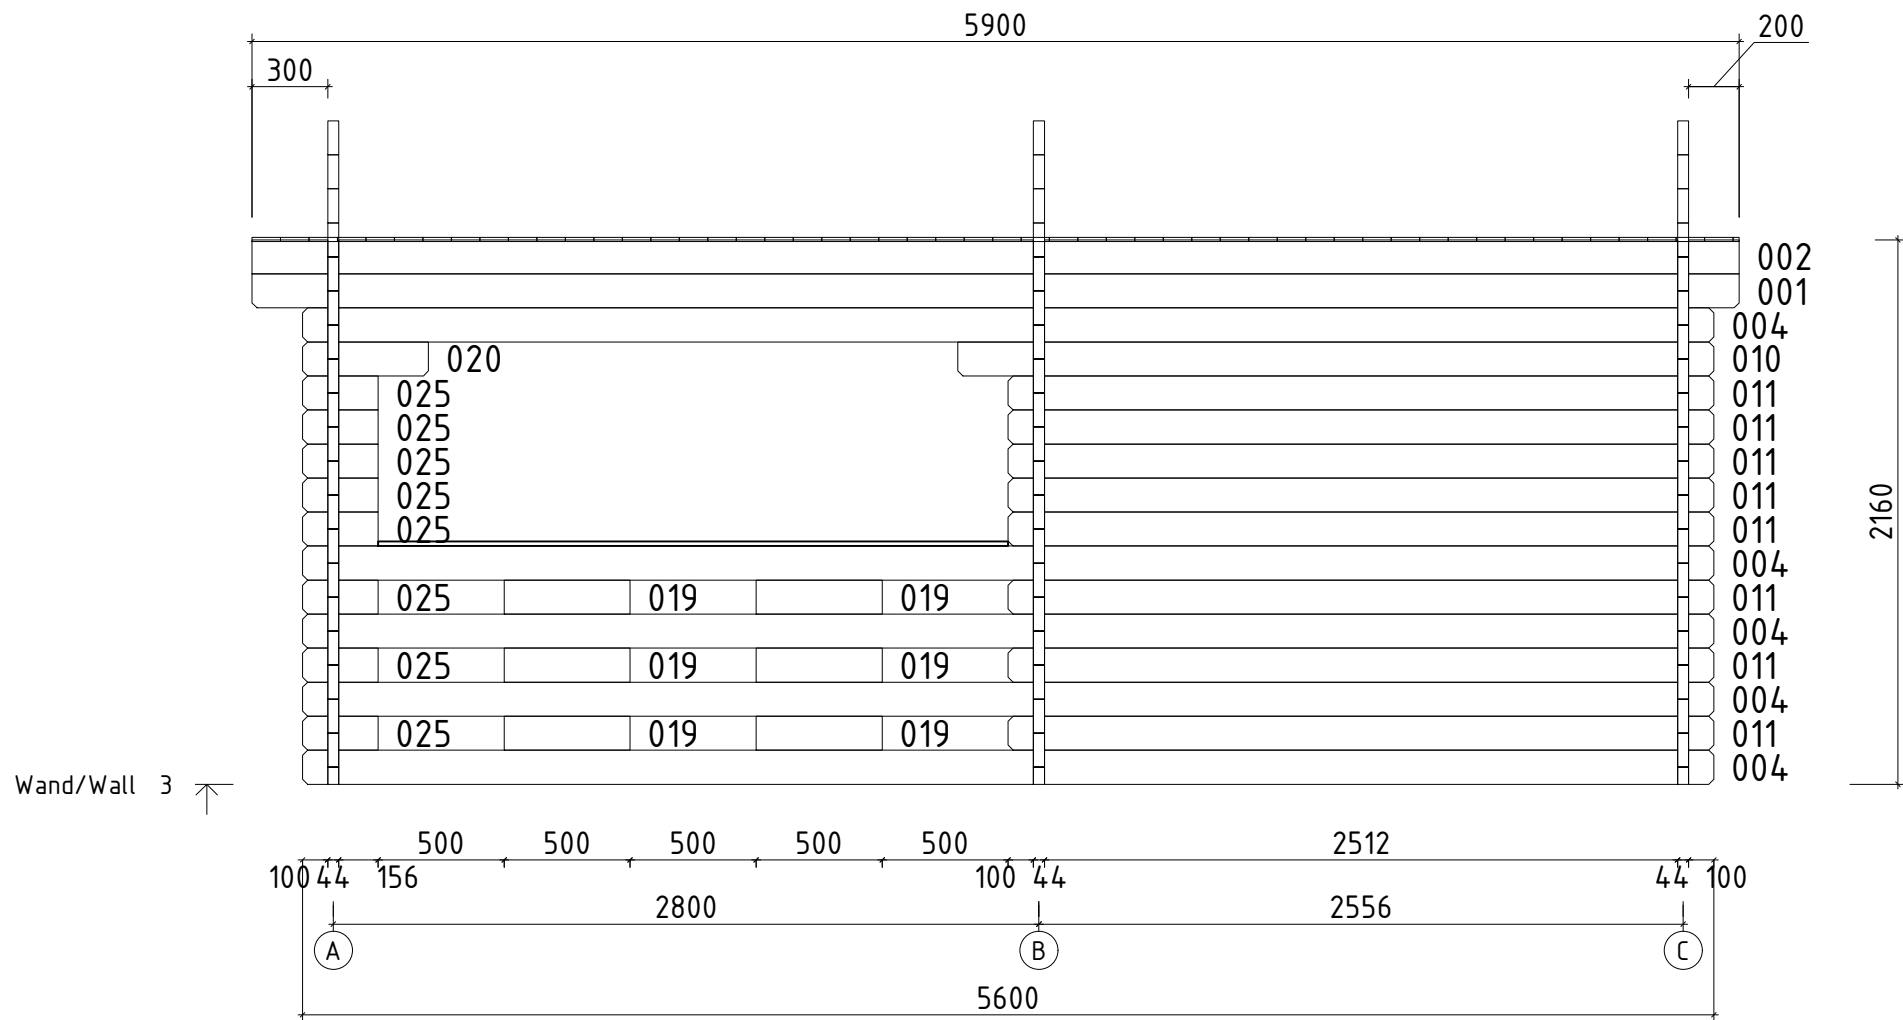















Name Daniel 350x280 VD 44			
Zeichnung/Drawing WAND/WALL 3			VS44_DANIEL
Profil/Profile 4.4x13.5	Maßstab/Scale 1:30	Druck auf/Print on A4	Datum/Date 04.06.2025

 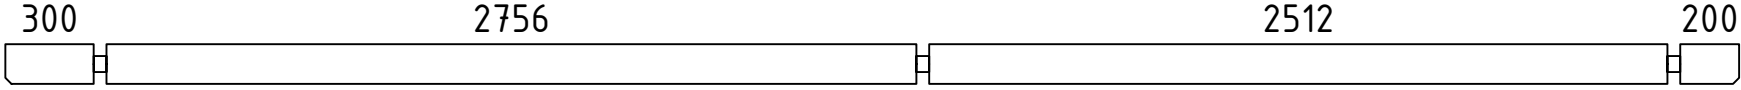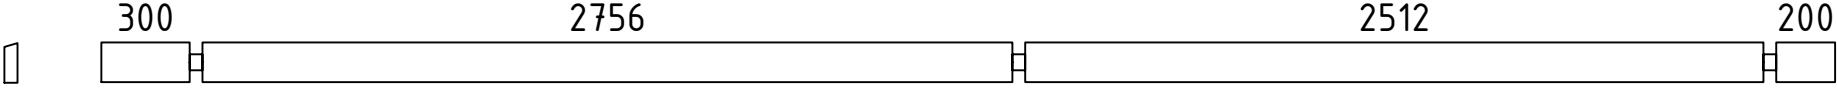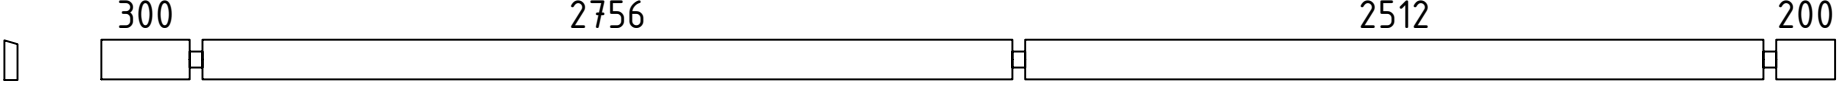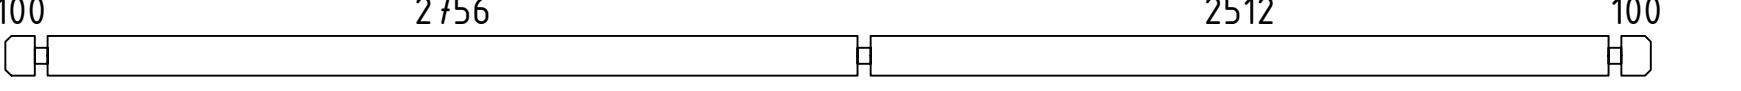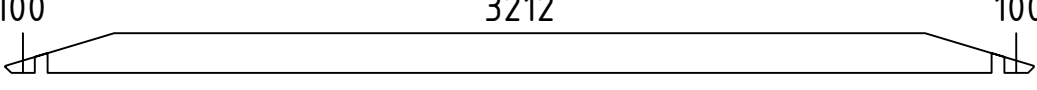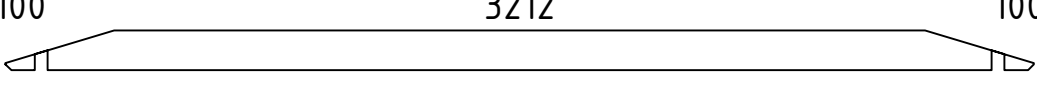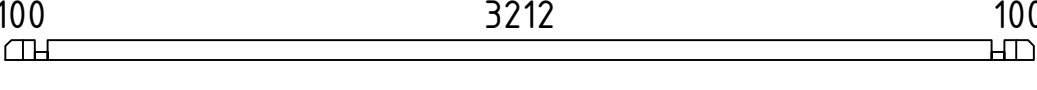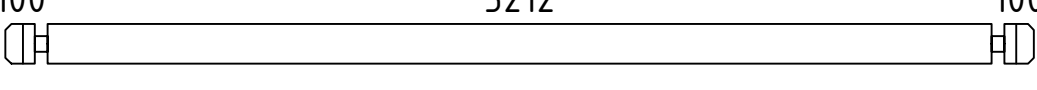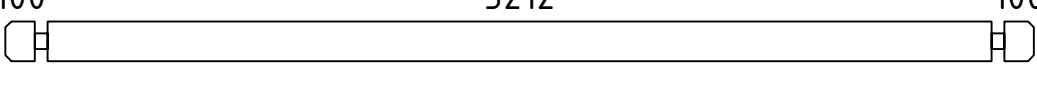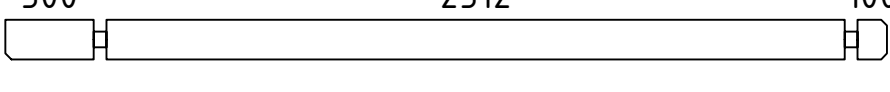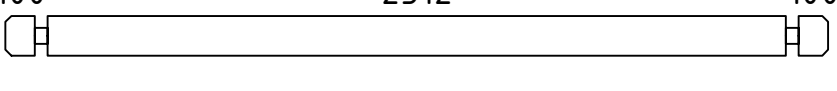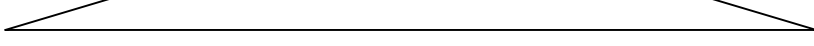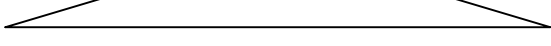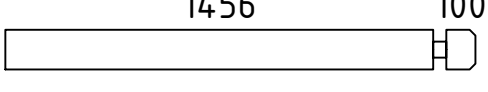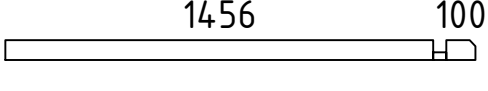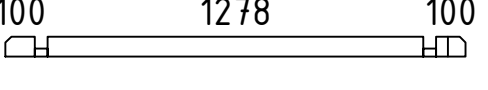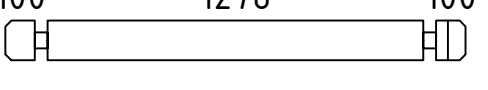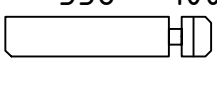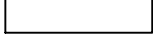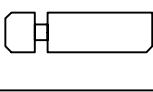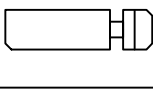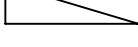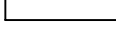Pos	Teileliste/Specification Daniel 350x280 VD 44		Pcs.	Profile (mm)	Length (mm)
	<u>Achtung!</u> Die Giebelbohlen können teilweise schon vormontiert sein! Bitte beachten - diese erscheinen nicht ganz so wie in der Teileliste beschrieben.				
	<u>Notice!</u> The gable pieces can be partly pre-assembled! Please notice - those differ from the description given in the specification list.				
Extra1			1	44x135	5900
001			2	44x135	5900
002			1	44x135	5900
003			1	44x135	5900
004			10	44x135	5600
005			2	44x135	3500
006			1	44x135	3500
007			1	44x68	3500
008			16	44x135	3500
009			1	44x135	3500
010			2	44x135	3000
011			16	44x135	2800
012			3	44x135	2759
013			3	44x135	1854
014			5	44x135	1600
015			1	44x68	1600
016			1	44x68	1566
017			3	44x135	1566
018			2	44x135	700
019			12	44x135	500
020			2	44x135	500
021			2	44x135	500
022			6	44x135	453
023			9	44x135	380
024			3	44x135	322
Kood	Daniel 350x280 VD 44			Materjal	Leht 1/6

   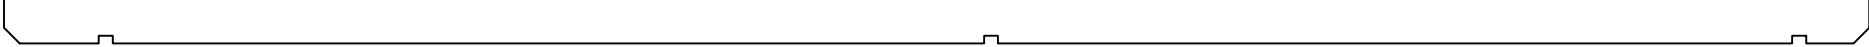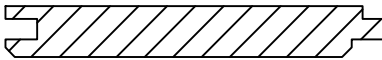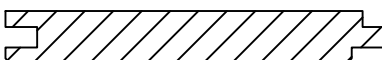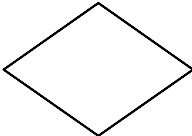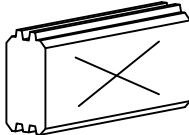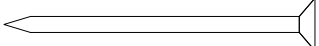Pos	Teileliste/Specification Daniel 350x280 VD 44			Pcs.	Profile (mm)	Length (mm)
025	100156 			48	44x135	300
026	156100 			21	44x135	300
027	100156 			1	44x68	300
028	100156 			1	44x68	300
029	100156 			1	44x68	300
FH2	FUNDAMENTHOLZ (imprägniert) - FOUNDATION BEAM (impregnated) 			2	70x45	5380
FH1	FUNDAMENTHOLZ (imprägniert) - FOUNDATION BEAM (impregnated) 			10	70x45	3140
FH3	FUNDAMENTHOLZ (imprägniert) - FOUNDATION BEAM (impregnated) 			1	70x45	607
HL2	HANDLAUF - HANDRAIL  ✓			2	95x18	2500
HL1	HANDLAUF - HANDRAIL  ✓			1	95x18	1286
HL3	HANDLAUF - HANDRAIL  ✓			1	95x18	340
PF1	30027562512200 			2	44x145	5900
PF2	30027562512200 			1	44x145	5900
	DACHBRETTER - ROOF BOARDS 			106+2	113x16	1983
	FUSSBODENBRETTER - FLOOR BOARDS 			29+1	113x18	2507
	TERRASSENBRETTER (imprägniert) - TERRACE BOARDS (impregnated) 			18+1	90x18	2795
	TERRASSENBRETTER (imprägniert) - TERRACE BOARDS (impregnated) 			16	90x18	2751
	FUSSBODENLEISTEN - FLOOR STRIPS  ✓				18x40	13.0 lfm/rm
G02-1	GIEBELBRETTER - GABLE BOARDS 18x12016.6°  ✓			4	18x120	2063
G05-1	GIEBELDECKLEISTEN - GABLE COVER STRIPS 18x40  ✓			4	18x40	2063
T01-1	TRAUFENBRETTER - EAVES BOARDS 18x95 			2	18x95	5900
T06-1	TRAUFENLEISTEN - EAVES STRIPS 18x40  ✓				18x40	13.0 lfm/rm
GS	GIEBELSEGMENT - GABLE DIAMOND 			2		
SH	SCHLAGHÖLZER - MOUNTING PIECES 			3		
NG2 550	NÄGEL - NAILS 2.5x50Fussbodenbretter - Floor boards 			290		
Kood	Daniel 350x280 VD 44			Materjal		Leht 2/6

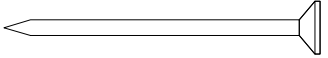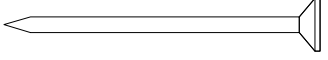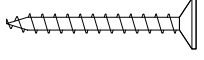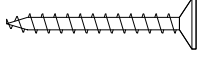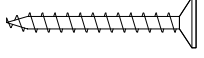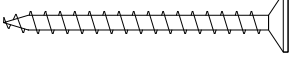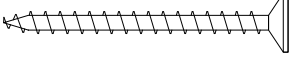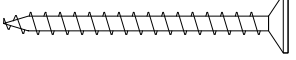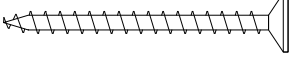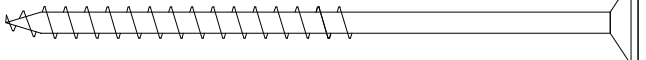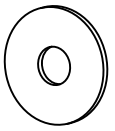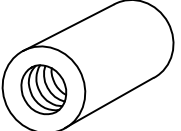Pos	Teileliste/Specification Daniel 350x280 VD 44			Pcs.	Profile (mm)	Length (mm)
NG2 550	NÄGEL - NAILS 2.5x50	Terrassenbretter - Terrace boards		340		
NG2 550	NÄGEL - NAILS 2.5x50	Dachbretter - Roof boards		636		
SR3 030	Schrauben - Screws 3.0x30	Fussbodenleisten - Floor strips		26		
SR3 030	Schrauben - Screws 3.0x30	Giebeldeckleisten - Gable cover strips		16		
SR3 030	Schrauben - Screws 3.0x30	Traufenleisten - Eaves strips		24		
SR3 545	Schrauben - Screws 3.5x45	Giebelbretter - Gable boards		16		
SR3 545	Schrauben - Screws 3.5x45	Giebelsegment - Gable diamond		4		
SR3 545	Schrauben - Screws 3.5x45	Handlauf - Handrail		20		
SR3 545	Schrauben - Screws 3.5x45	Traufenbretter - Eaves boards		24		
SR5 0100	Schrauben - Screws 5.0x100	Fundamenthölzer - Foundation beams		52		
KL1	Gewindestange - Threaded Rod M8			4		2000
KL2	Gewindestange - Threaded Rod M8			4		258
KV M UT M8	Mutter - Nut M8			8		
KV S EIB M8X25	U-Scheibe - Washer M8 Ø25			8		
KV MU TJ M8	Befestigungsmutter - Fixing nut M8			4		
	✓ - Bitte selber anpassen (falls nötig)! / Cut into length on site (if needed)!					
Kood	Daniel 350x280 VD 44			Materjal		Leht 3/6

Pos	Teileliste/Specification Daniel 350x280 VD 44		Pcs.	Profile (mm)	Length (mm)	
	FENSTER/WINDOW 900x1165 W3-S44P-06C-09001165 Q3 W118-PC 900 1165 Right handed/ DIN rechts paremakäeline Clear opening/ durchgangsmaß/ ava suurus 746×1011mm double-pane clear float glass ISO Glas 2-fach 2x klaaspakett, kirgas klaas 1					
PROSS H1-1	Q2-Q3-1 Muntins - Sprossen - Prossid horizontal 18x18			2	18x18	714
PROSS V2-1	Q2-Q3-2 Muntins - Sprossen - Prossid vertical 18x18			1	18x18	966
PL3-1	Trims - Rahmenleisten - Piirdeliistud 18x95		✓	2	18x95	1100
PL3-2	Trims - Rahmenleisten - Piirdeliistud 18x95		✓	4	18x95	1245
PL3-3	Trims - Rahmenleisten - Piirdeliistud 18x95		✓	2	18x95	860
SR30 22-01	3.0x20ÜP Muntins - Sprossen - Prossid			6		
SR35 45-01	3.5x45 Trims - Rahmleisten - Piirdeliistud			24		
AL-Q 2-Q3	Q2-Q3 Window handle - Fenstergriff - Aknalink			2		

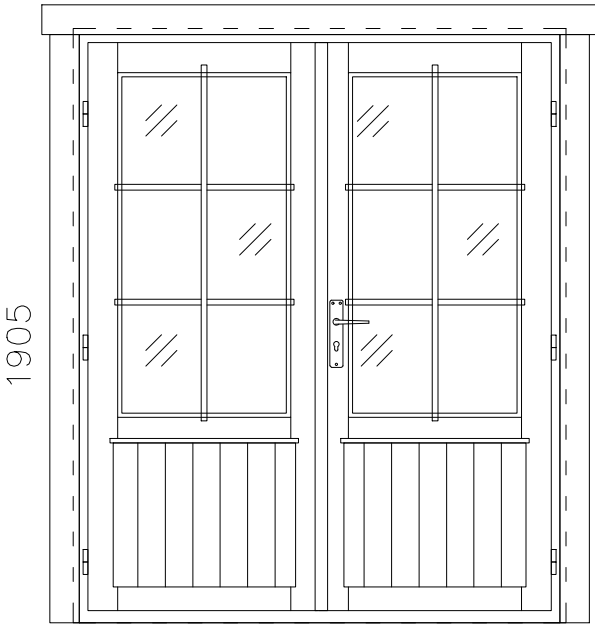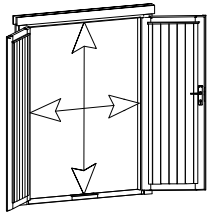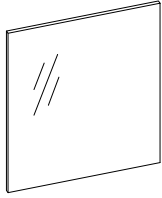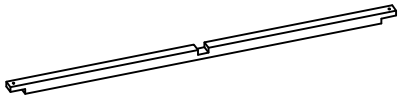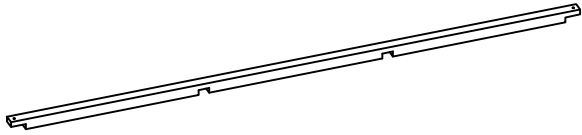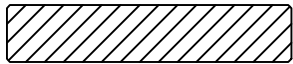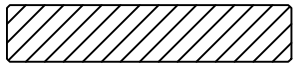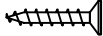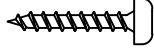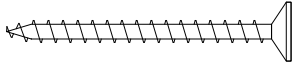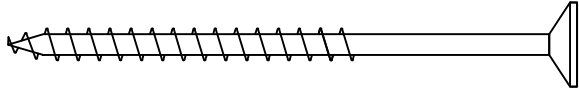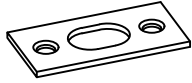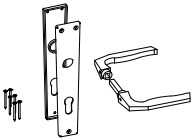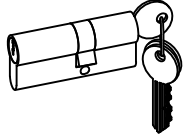Pos	Teileliste/Specification Daniel 350x280 VD 44	Pcs.	Profile (mm)	Length (mm)
	TÜR/DOOR 1580x1905 D3-D44R-56C-15801905 Q3 D201-RC 1580 1905  Right handed / DIN rechts / paremakäeline Clear opening/ durchgangsmaß/ ava suurus 1472x1797mm double-pane clear float glass ISO Glas 2-fach 2x klaaspakett, kingas klaas  	1		
PROSS H1-2	Q2-Q3-1 Muntins - Sprossen - Prossid horizontal 18x18 	4	18x18	575
PROSS V2-2	Q2-Q3-2 Muntins - Sprossen - Prossid vertical 18x18 	2	18x18	1125
PL3-4	Trims - Rahmenleisten - Piirdeliistud 18x95  ✓	4	18x95	1885
PL3-5	Trims - Rahmenleisten - Piirdeliistud 18x95  ✓	2	18x95	1780
SR25 15-01	2.5x15 Locking plate - Schließblech - Riivi vastus 01 Q2-Q3 	2		
SR30 22-01	3.0x20ÜP Muntins - Sprossen - Prossid 	12		
SR35 45-01	3.5x45 Trims - Rahmleisten - Piirdeliistud 	24		
SR50 90-01	5.0x90 Door frames - Türrahmen - Ukselengid 	8		
RV01	Locking plate - Schließblech - Riivi vastus 01 Q2-Q3 	1		
UL-Q 2-Q3	Q2-Q3 Door handle - Türgriff - Ukselink 	1		
LS-Q4	Q4 Cylinder lock - Zylinderschloss - Lukusüdamik 	1		
Kood	Daniel 350x280 VD 44	Materjal		Leht 5/6