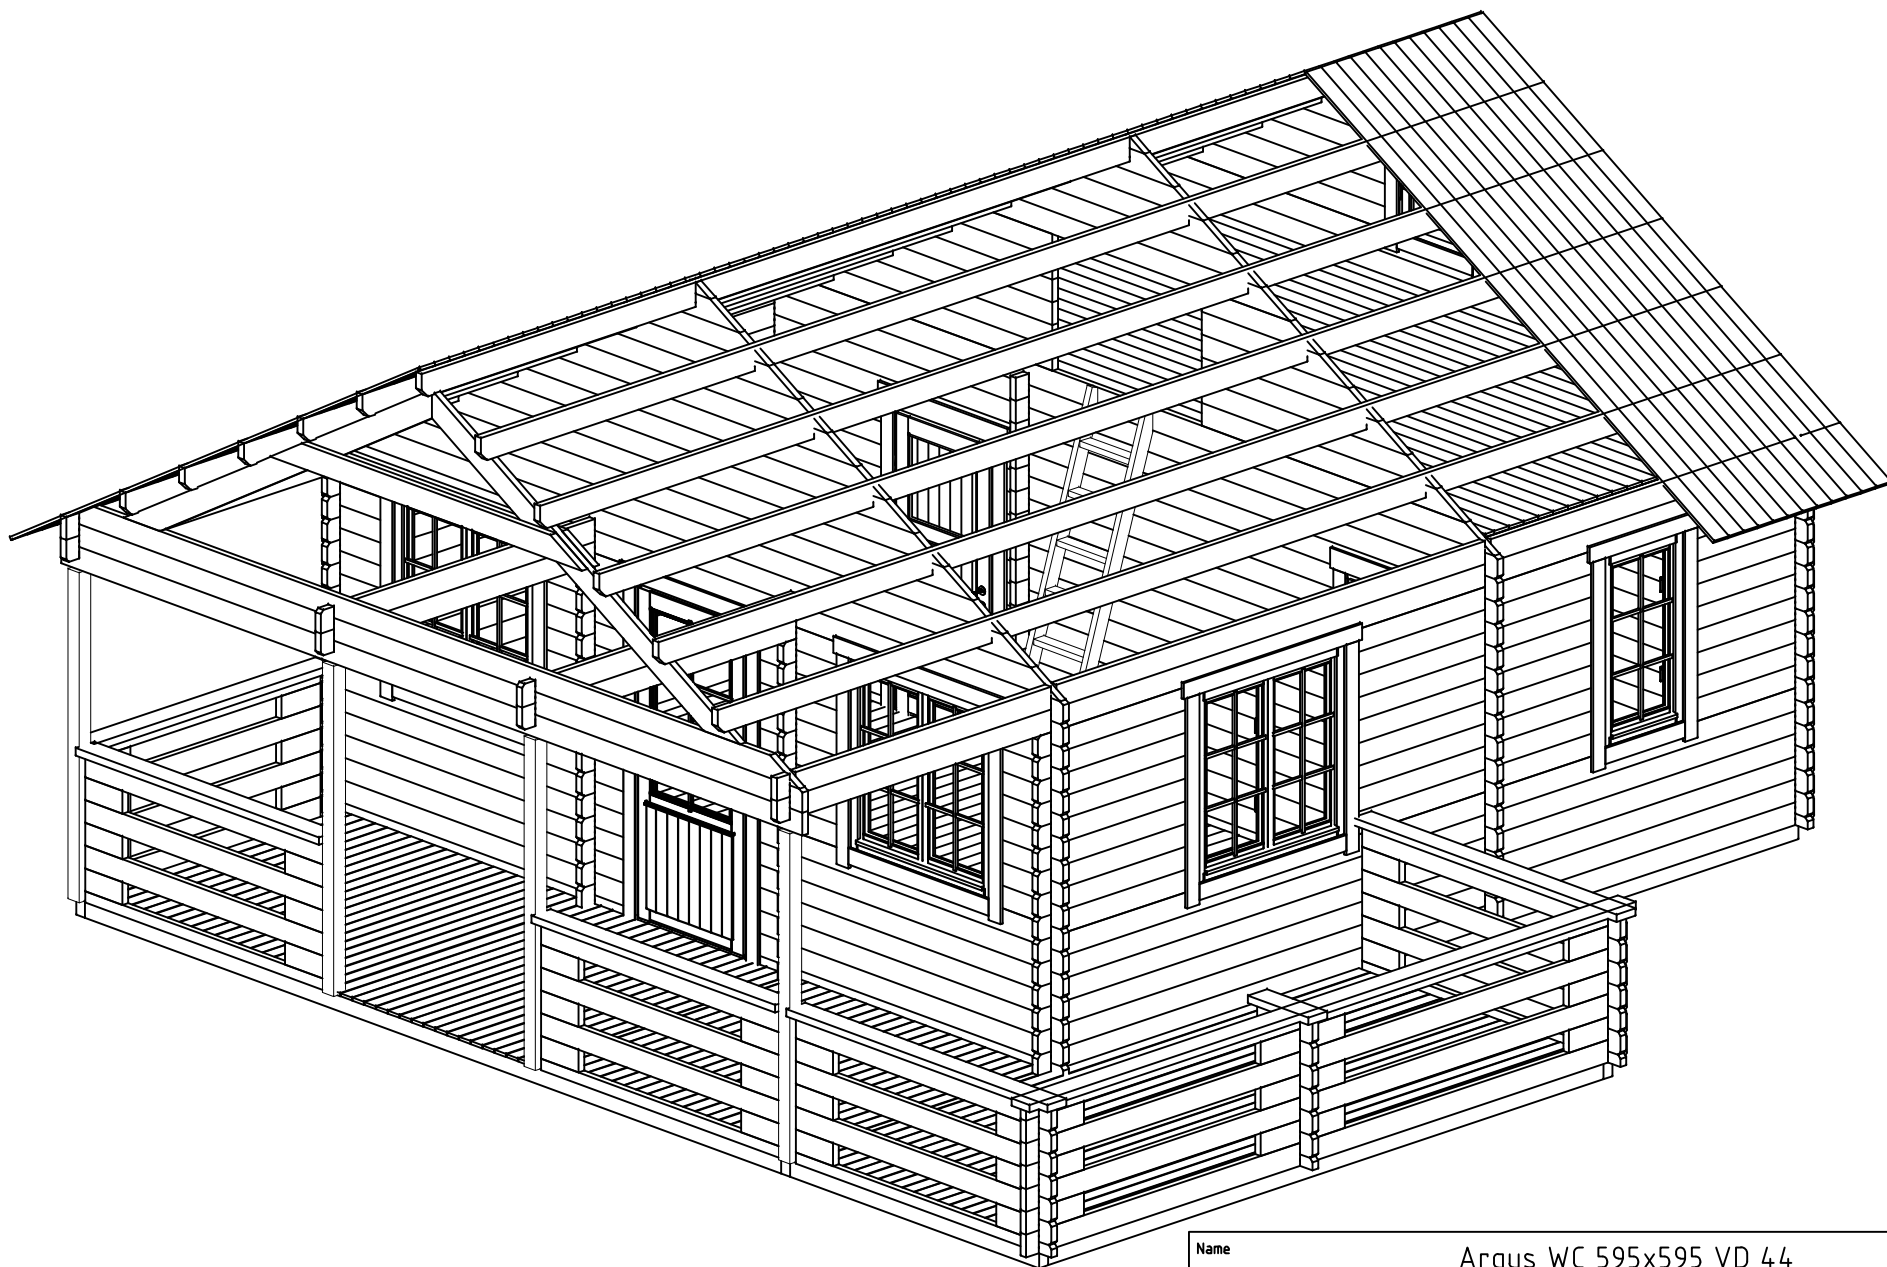




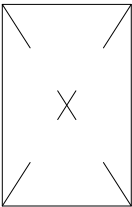
Name		Argus WC 595x595 VD 44		
Zeichnung/Drawing		3D		VS44_ARGUS WC
Profil/Profile	4.4x13.5	Maßstab/Scale	1:30	Druck auf/ Print on A4
		Datum/Date		20.03.2025

H = 1.700 m
TOTAL: 42.58 m2

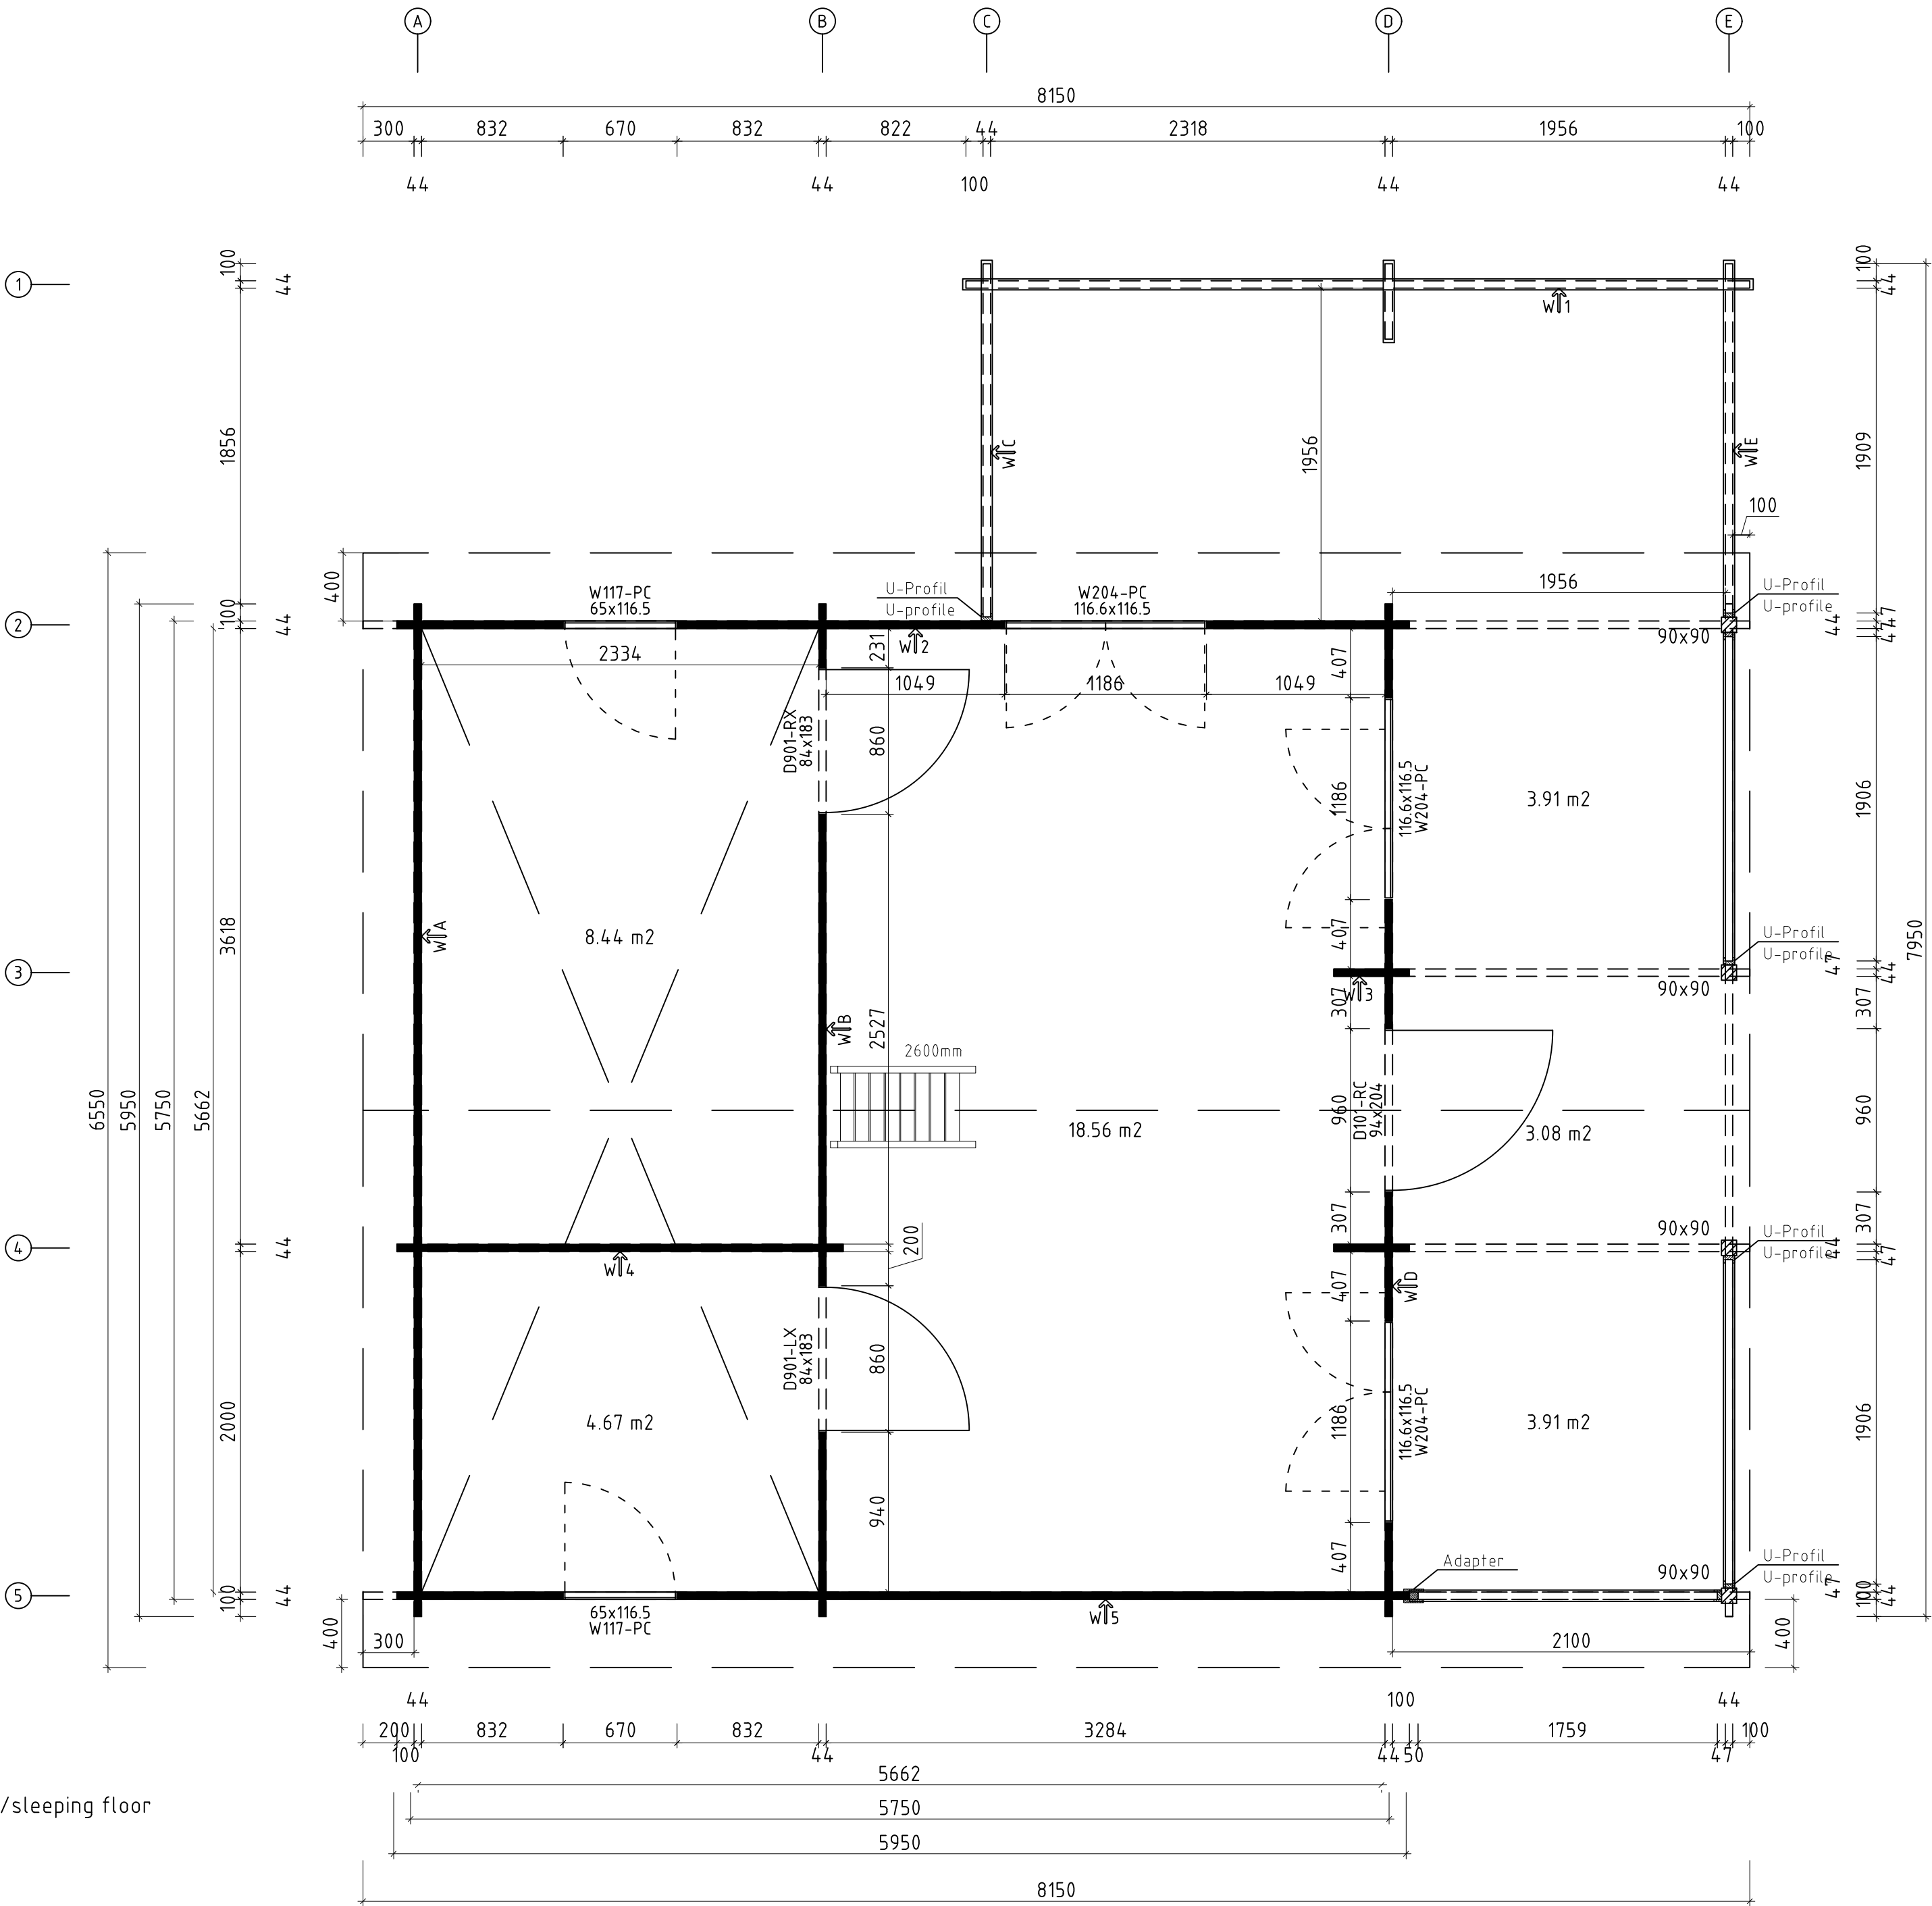
Schlafboden fenster/
Sleeping floor window

1x

W105-PC
65x63.5



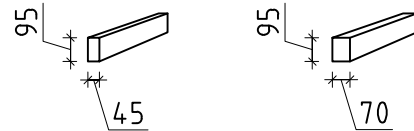
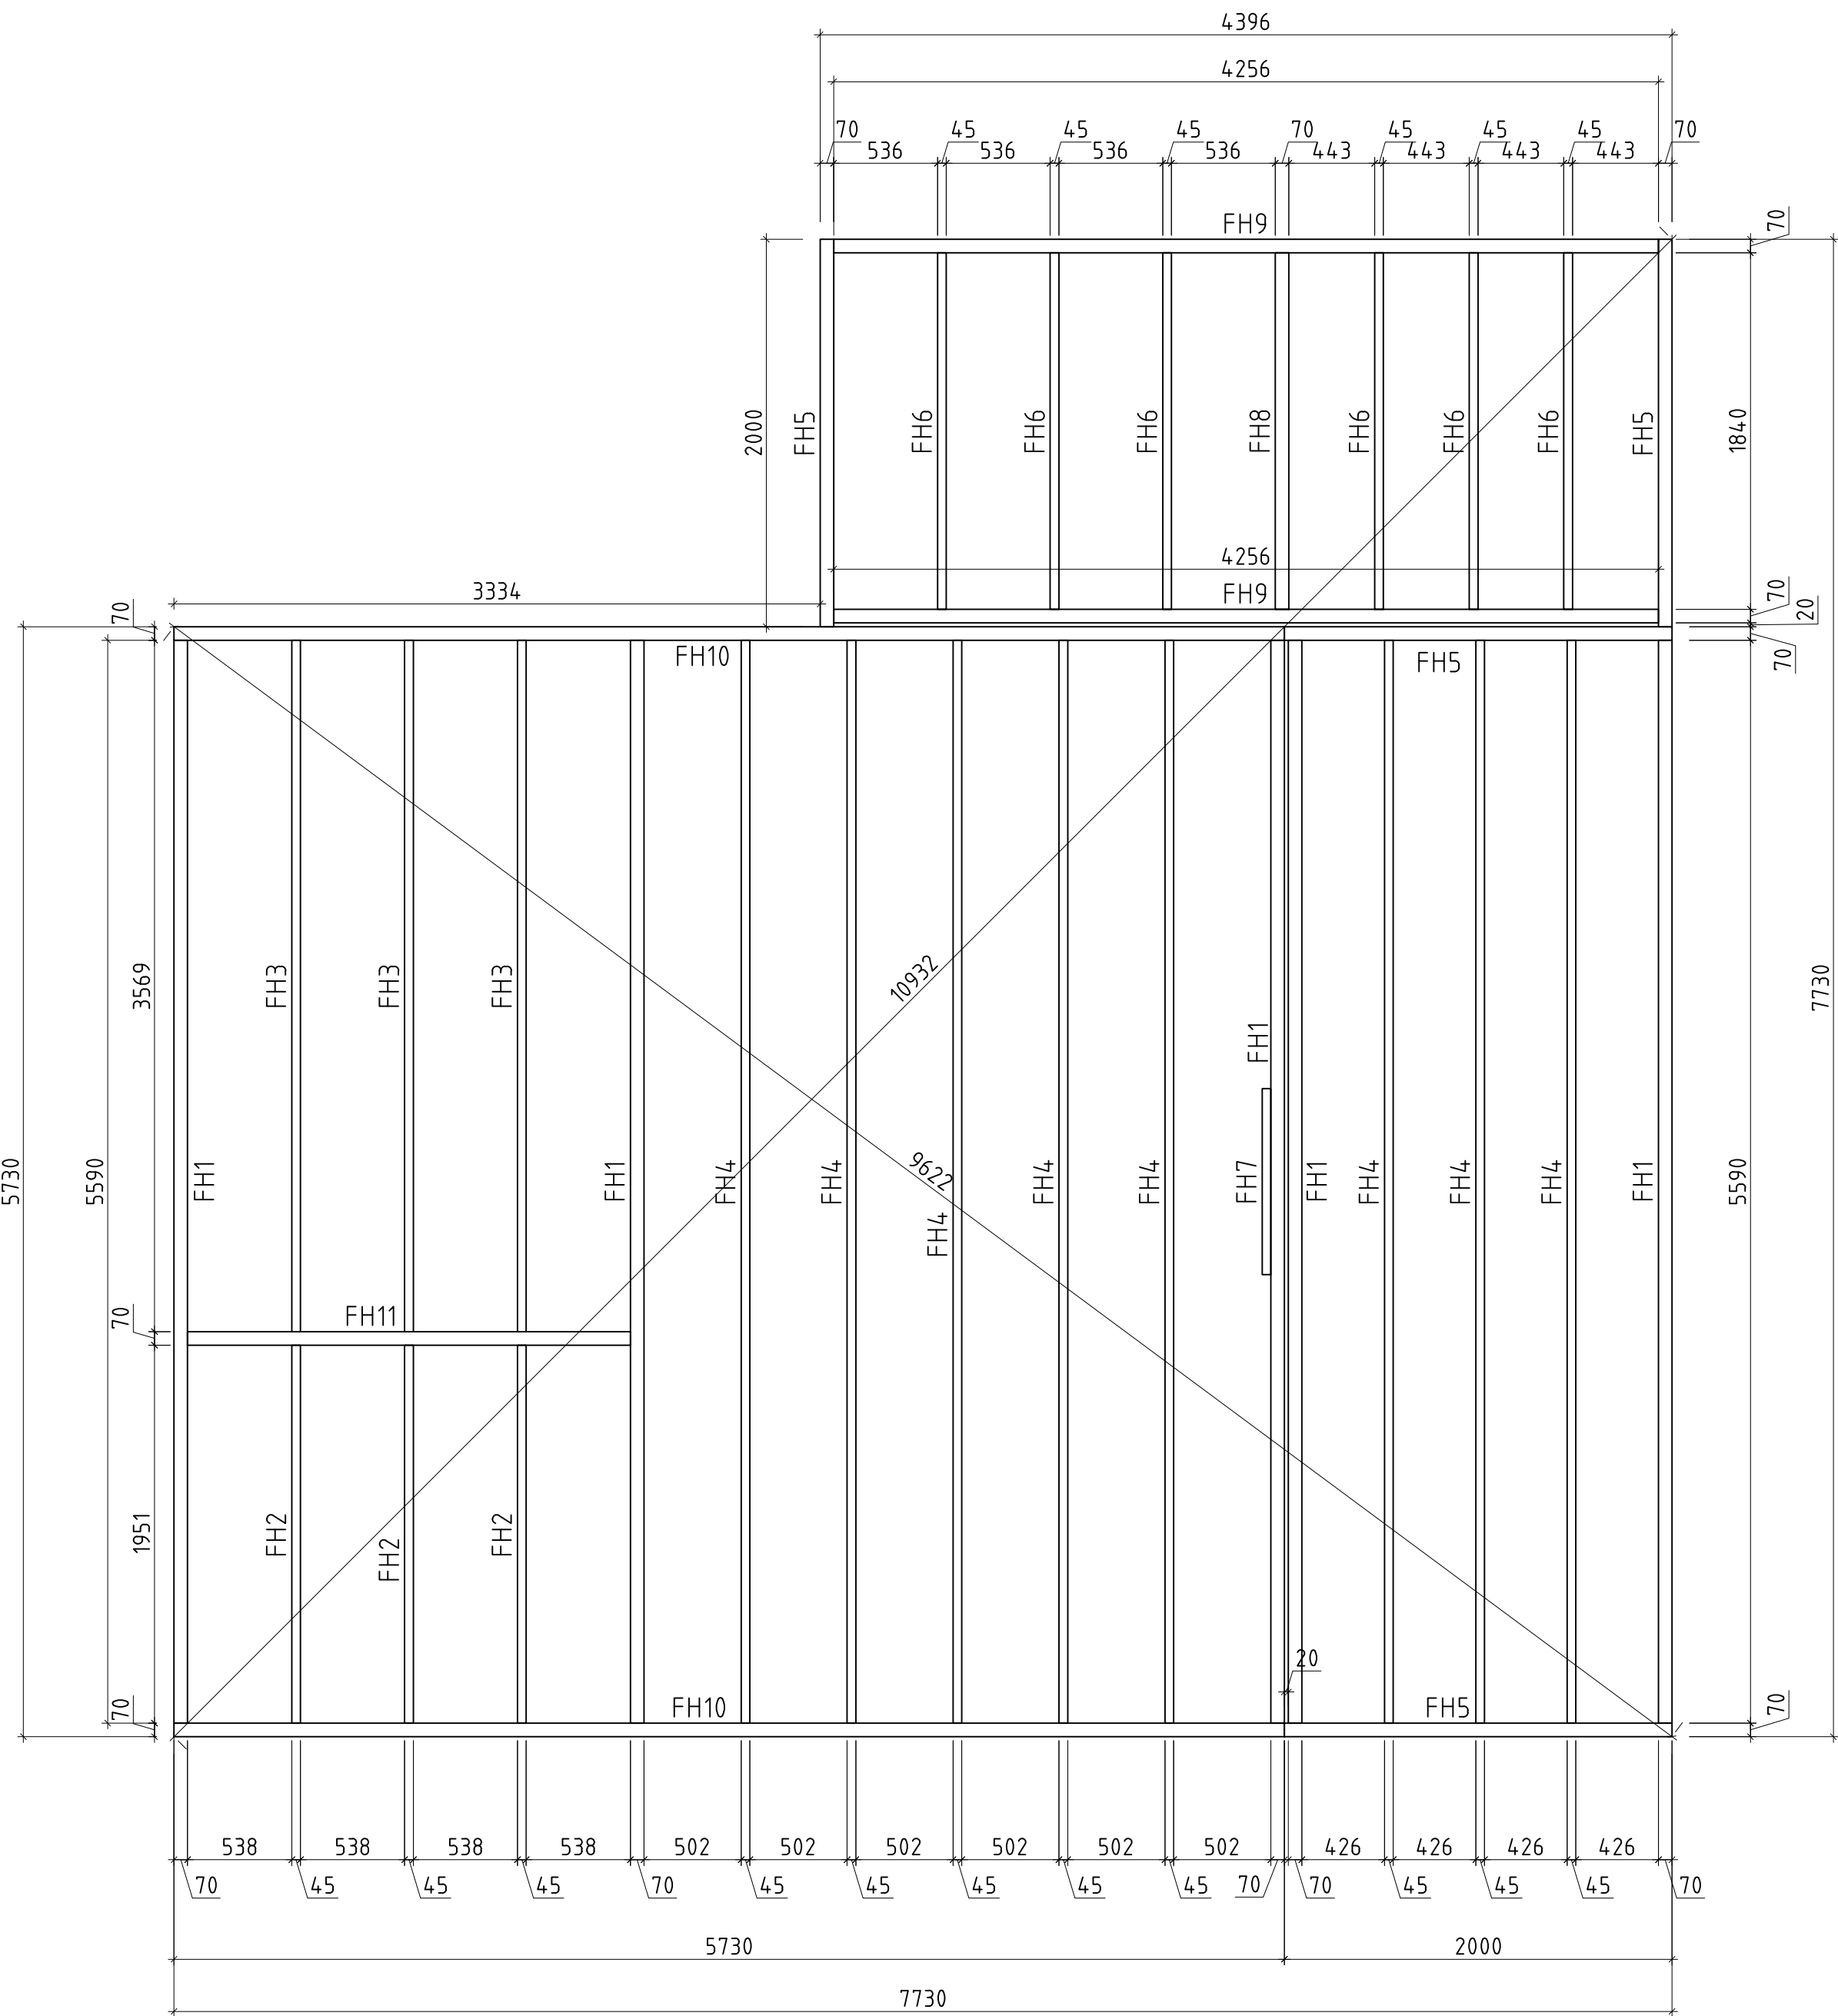
- Schlafboden/sleeping floor



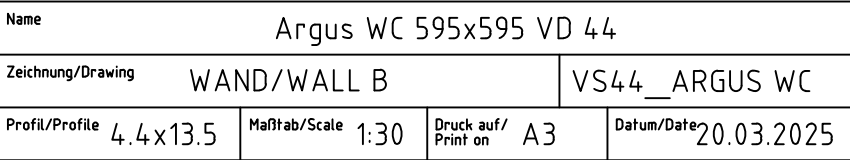
Q3 – Qualitätsklasse für Fenster und Türen/
Quality class for windows and doors

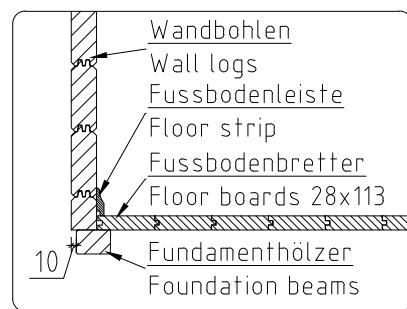
* Fenster und Türen sind mit Sprossen/
Windows and doors are with muntins

Name	Argus WC 595x595 VD 44		
Zeichnung/Drawing	Grundplan - Floor plan	VS44_ARGUS WC	
Profil/Profile	4.4x13.5	Maßstab/Scale	1:30
Druck auf/ Print on	A2	Datum/Date	20.03.2025

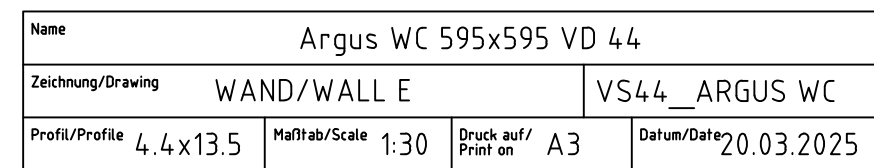


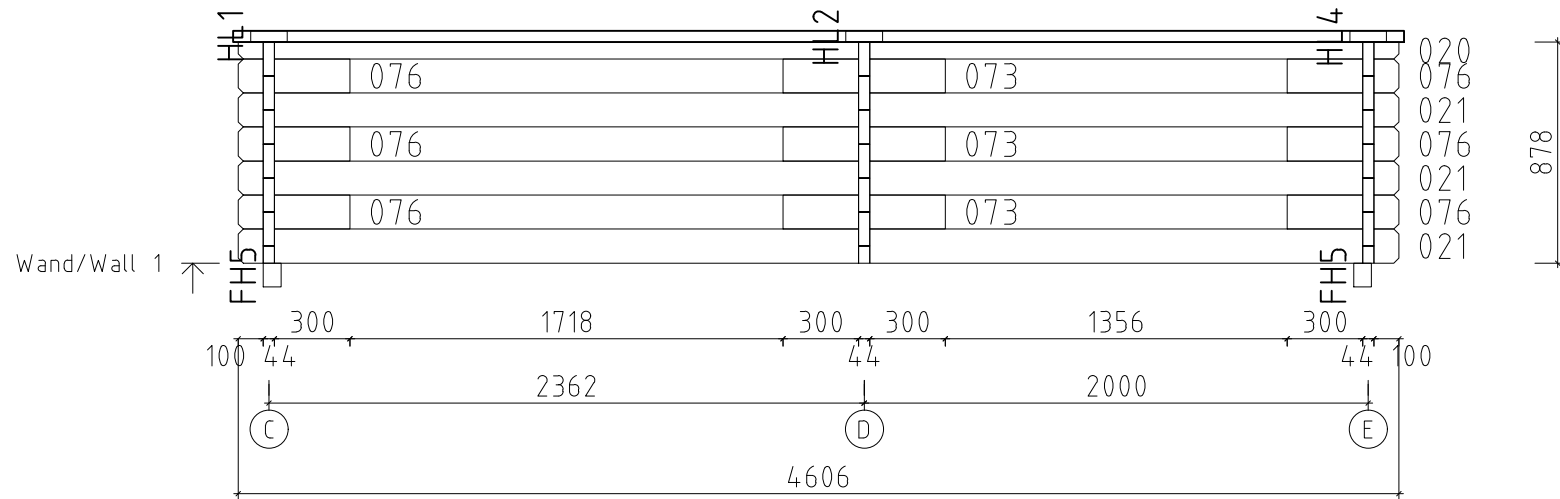
Name		Argus WC 595x595 VD 44	
Zeichnung/Drawing		Lagerholzplan - Foundation beam plan	
Profil/Profile		4.4x13.5	
Maßstab/Scale		1:30	
Druck auf/Print on		A2	
Datum/Date		20.03.2025	



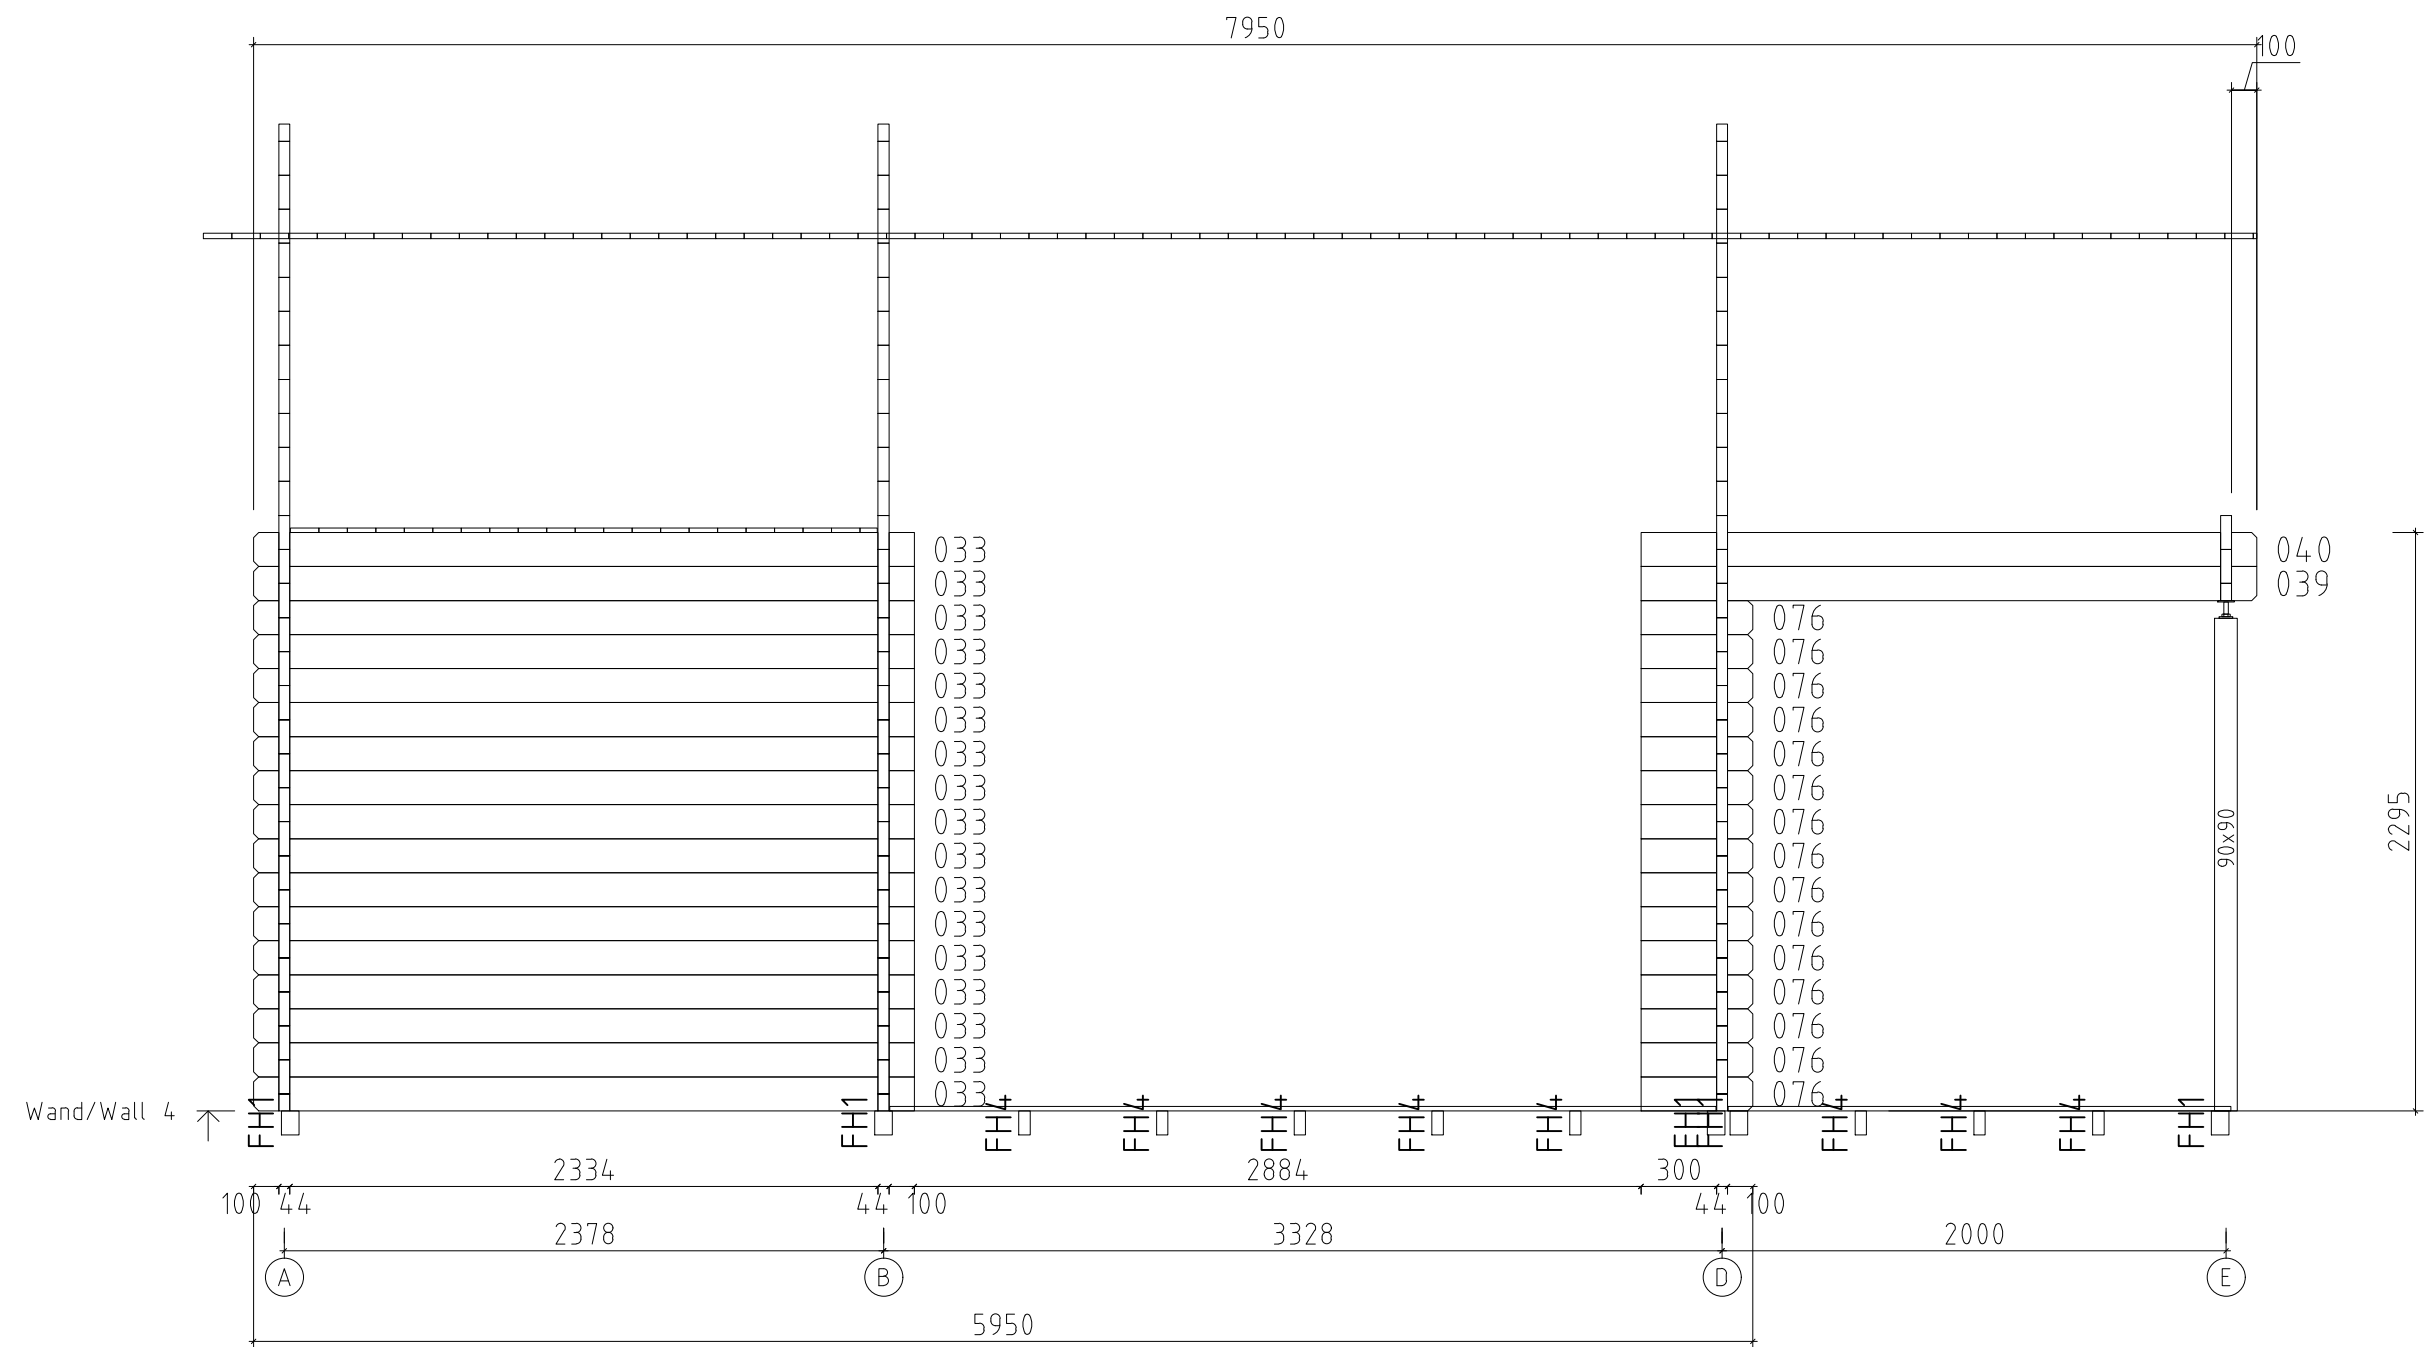


Name				Argus WC 595x595 VD 44			
Zeichnung/Drawing			WAND/WALL C		VS44__ARGUS WC		
Profil/Profile		4.4x13.5		Maßstab/Scale		1:30	
Druck auf/ Print on		A3		Datum/Date		20.03.2025	



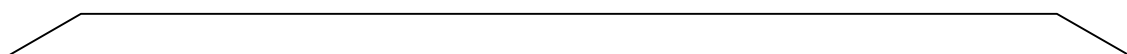
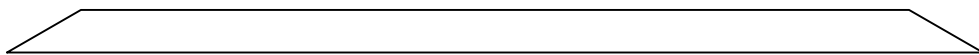
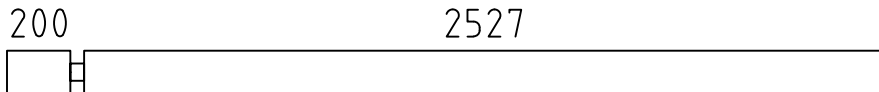
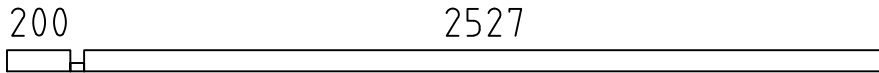
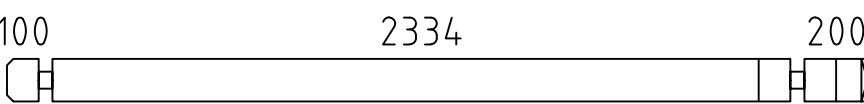
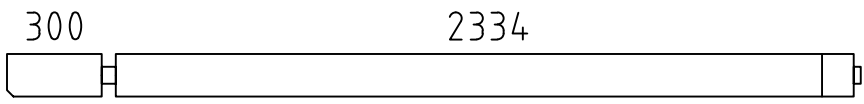
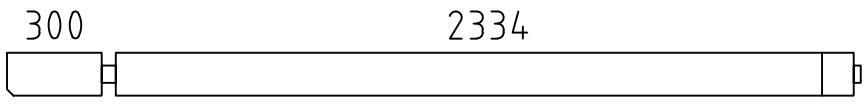
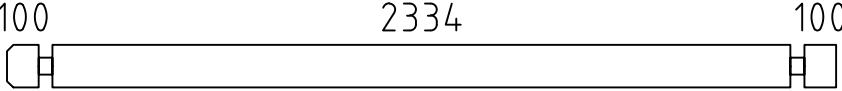
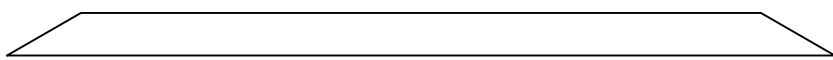
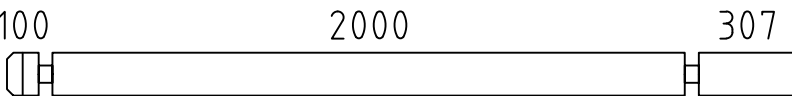
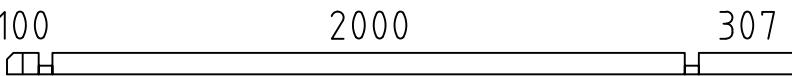
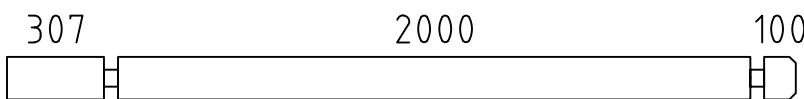
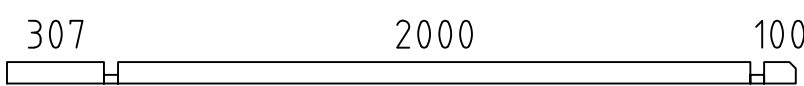
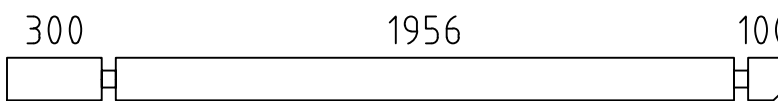
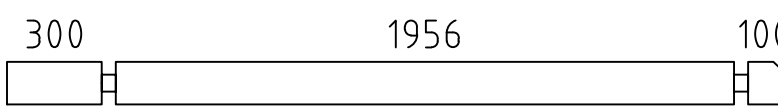
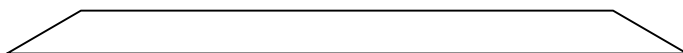
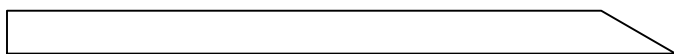
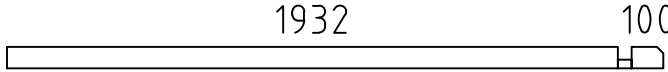
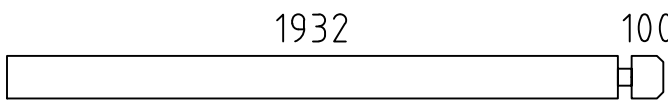
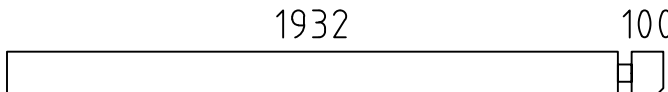
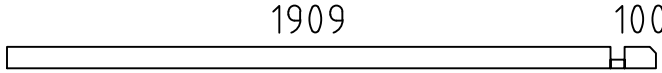
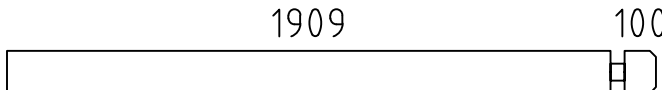
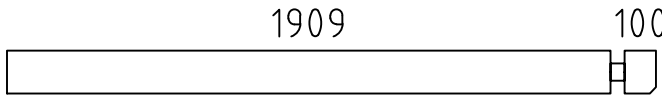
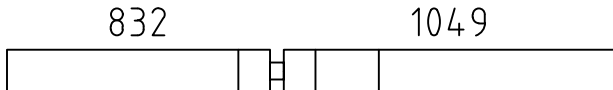
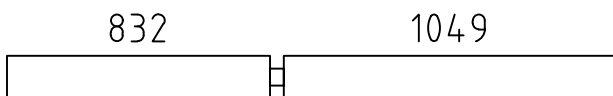


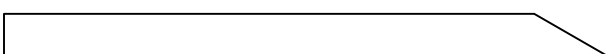
 
 
 
 
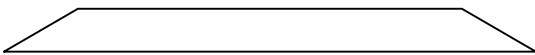
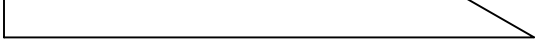
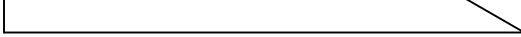
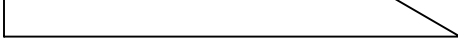
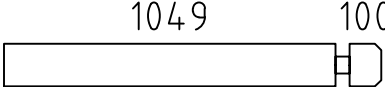
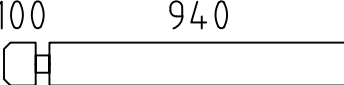
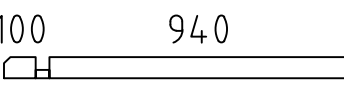
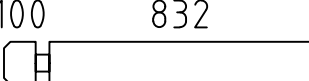
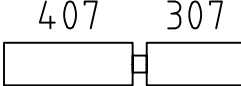
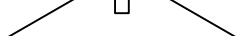
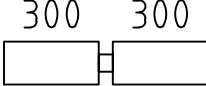
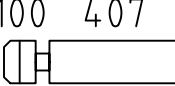
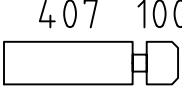
Name Argus WC 595x595 VD 44			
Zeichnung/Drawing WAND/WALL 1			VS44__ARGUS WC
Profil/Profile 4.4x13.5	Maßstab/Scale 1:30	Druck auf/Print on A4	Datum/Date 20.03.2025



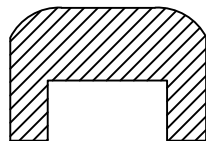
 
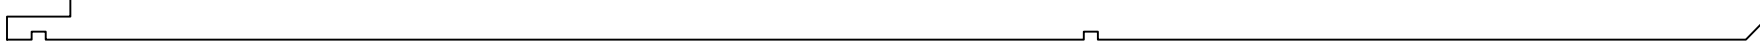
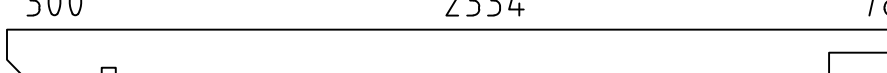
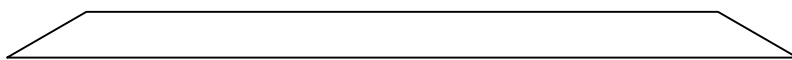
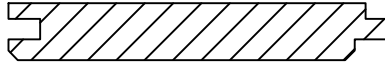
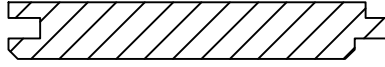
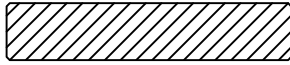
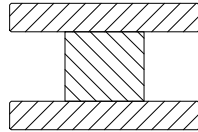
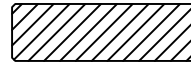
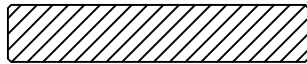
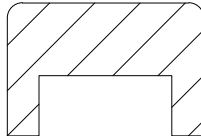
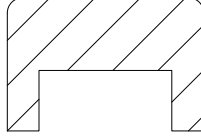
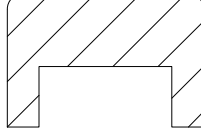
Name Argus WC 595x595 VD 44			
Zeichnung/Drawing WAND/WALL 4		VS44__ARGUS WC	
Profil/Profile 4.4x13.5	Maßstab/Scale 1:30	Druck auf/Print on A3	Datum/Date 20.03.2025

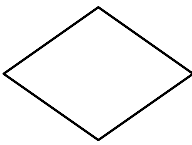
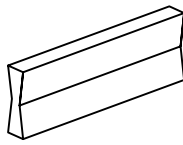
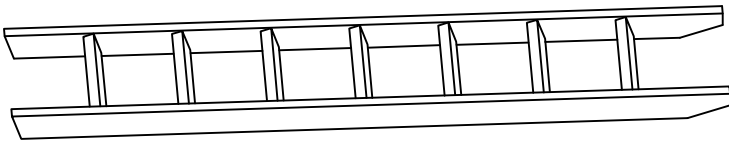
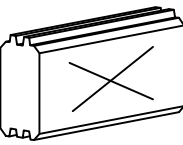
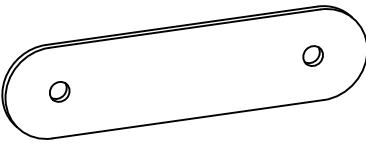
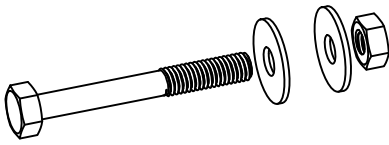
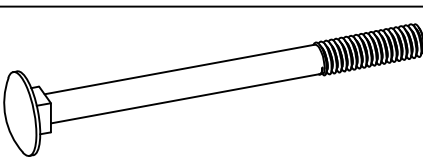
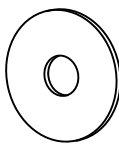
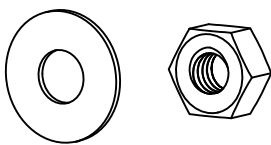
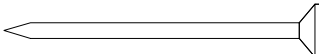
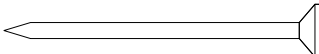
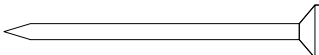
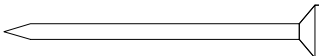
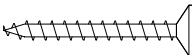
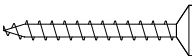
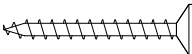
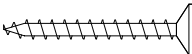
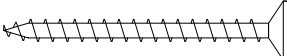
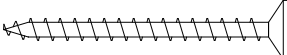
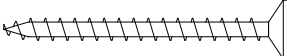
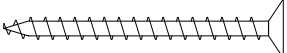
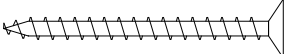
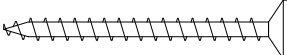
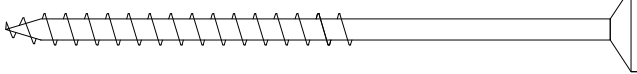
Pos	Teileliste/Specification Argus WC 595x595 VD 44		Pcs.	Profile (mm)	Length (mm)
	<u>Achtung!</u> Die Giebelbohlen können teilweise schon vormontiert sein! Bitte beachten – diese erscheinen nicht ganz so wie in der Teileliste beschrieben.				
	<u>Notice!</u> The gable pieces can be partly pre-assembled! Please notice – those differ from the description given in the specification list.				
001			1	44x68	5950
002			12	44x135	5950
003			1	44x135	5950
004			1	44x135	5950
005			1	44x135	5950
006			1	44x135	5950
007			1	44x135	5950
008			1	44x135	5950
009			1	44x68	5950
010			15	44x135	5950
011			1	44x135	5896
012			1	44x135	5896
013			1	44x135	5896
014			1	44x135	5896
015			1	44x135	5450
016			1	44x135	5450
017			2	44x135	5428
018			2	44x135	5228
019			2	44x135	4960
020			1	44x68	4606
021			3	44x135	4606
022			1	44x135	4492
023			1	44x135	4304
024			8	44x135	4304
025			1	44x135	4023
Kood	Argus WC 595x595 VD 44			Materjal	Leht 1/17

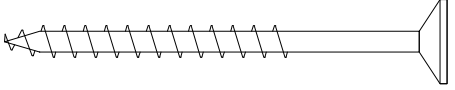
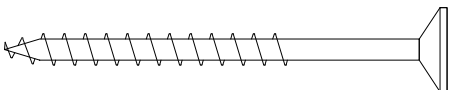
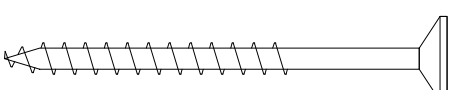
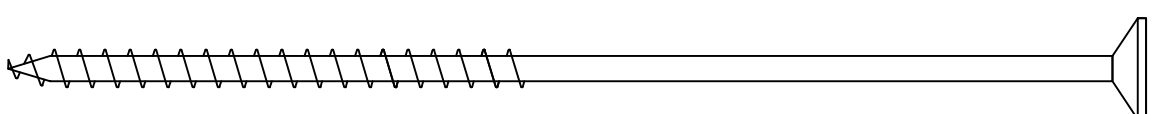
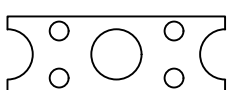
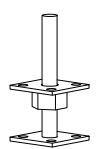
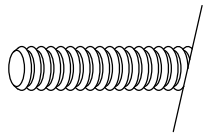
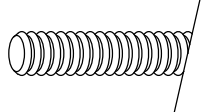
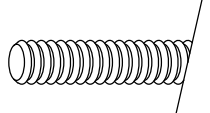
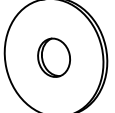
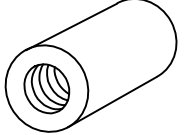
Pos	Teileliste/Specification Argus WC 595x595 VD 44		Pcs.	Profile (mm)	Length (mm)
026			1	44x135	3555
027			1	44x135	3087
028			13	44x135	2771
029			1	44x68	2771
030			2	44x135	2722
031			1	44x135	2700
032			1	44x135	2700
033			17	44x135	2622
034			2	44x135	2619
035			6	44x135	2495
036			1	44x68	2495
037			6	44x135	2495
038			1	44x68	2495
039			2	44x135	2444
040			2	44x135	2444
041			3	44x135	2151
042			2	44x135	2114
043			1	44x68	2076
044			2	44x135	2076
045			1	44x135	2076
046			1	44x68	2053
047			2	44x135	2053
048			1	44x135	2053
049			1	44x135	1925
050			8	44x135	1925
Kood	Argus WC 595x595 VD 44			Materjal	
				Leht	2/13

Pos	Teileliste/Specification Argus WC 595x595 VD 44	Pcs.	Profile (mm)	Length (mm)	
051		2	44x135	1911	
052		2	44x68	1906	
053		6	44x135	1906	
054		2	44x135	1880	
055		3	44x135	1759	
056		1	44x68	1759	
057		3	44x135	1683	
058		2	44x135	1677	
059		2	44x135	1646	
060		2	44x135	1443	
061		2	44x135	1412	
062		3	44x135	1214	
063		2	44x135	1209	
064		9	44x135	1193	
065		2	44x135	1178	
066		13	44x135	1084	
067		1	44x68	1084	
068		18	44x135	976	
069		2	44x135	974	
070		2	44x135	944	
071		18	44x135	758	
072		3	44x135	746	
073		3	44x135	644	
074		9	44x135	551	
075		9	44x135	551	
Kood	Argus WC 595x595 VD 44		Materjal		Leht 3/13

Pos	Teileliste/Specification Argus WC 595x595 VD 44		Pcs.	Profile (mm)	Length (mm)
076	300100		47	44x135	444
077	300100		1	44x68	444
078	300100		1	44x135	444
079	231100		13	44x135	375
080	231100		1	44x68	375
081			24	44x135	300
082			6	44x67	117
FH10	FUNDAMENTHOLZ (imprägniert) - FOUNDATION BEAM (impregnated)		2	70x95	5730
FH1	FUNDAMENTHOLZ (imprägniert) - FOUNDATION BEAM (impregnated)		5	70x95	5590
FH9	FUNDAMENTHOLZ (imprägniert) - FOUNDATION BEAM (impregnated)		2	70x95	4256
FH11	FUNDAMENTHOLZ (imprägniert) - FOUNDATION BEAM (impregnated)		1	70x95	2285
FH5	FUNDAMENTHOLZ (imprägniert) - FOUNDATION BEAM (impregnated)		4	70x95	2000
FH8	FUNDAMENTHOLZ (imprägniert) - FOUNDATION BEAM (impregnated)		1	70x95	1840
FH4	FUNDAMENTHOLZ (imprägniert) - FOUNDATION BEAM (impregnated)		8	45x95	5590
FH3	FUNDAMENTHOLZ (imprägniert) - FOUNDATION BEAM (impregnated)		3	45x95	3569
FH2	FUNDAMENTHOLZ (imprägniert) - FOUNDATION BEAM (impregnated)		3	45x95	1951
FH6	FUNDAMENTHOLZ (imprägniert) - FOUNDATION BEAM (impregnated)		6	45x95	1840
FH7	FUNDAMENTHOLZ (imprägniert) - FOUNDATION BEAM (impregnated)		1	45x95	960
DT2	DECKENTRÄGER - COVER CARRIER		2	44x65	3613
DT1	DECKENTRÄGER - COVER CARRIER		2	44x65	1995
HL5	HANDLAUF - HANDRAIL	✓	1	65x44	4646
HL1	HANDLAUF - HANDRAIL	✓	1	65x44	2120
HL4	HANDLAUF - HANDRAIL	✓	1	65x44	2097
HL3	HANDLAUF - HANDRAIL	✓	2	65x44	1954
HL6	HANDLAUF - HANDRAIL	✓	1	65x44	1833
Kood Argus WC 595x595 VD 44			Materjal		Leht 4/13

Pos	Teileliste/Specification Argus WC 595x595 VD 44		Pcs.	Profile (mm)	Length (mm)	
HL2	HANDLAUF - HANDRAIL 		1	65x44	484	
TB1	TRÄGEBALKE - SUPPORT BEAM 		13	40x120	2329	
DLZ1	WASSERSCHUTZBRETT - COVER BOARD 		1	18x120	100	
PF2	78 3284 PFETTEN - PURLINS 2100 		11	44x145	5550	
PF1	300 2334 PFETTEN - PURLINS 78 		11	44x145	2800	
SPR1	SPARREN - RAFTERS 		1+1	44x145	2846	
SPR2	30° SPARREN - RAFTERS 30° 		2	44x145	2500	
	DACHBRETT - ROOF BOARDS 		146+2	113x18	3781	
	FUSSBODENBRETT - FLOOR BOARDS 		51+2	113x18	3279	
	FUSSBODENBRETT - FLOOR BOARDS 		50	113x18	2329	
	SCHLAFBODENBRETT - SLEEPING FLOOR BOARDS 		21+1	113x18	5657	
	TERRASSENBRETT (imprägniert) - TERRACE BOARDS (impregnated) 		21+1	90x18	4313	
	TERRASSENBRETT (imprägniert) - TERRACE BOARDS (impregnated) 		18	90x18	1995	
	TERRASSENBRETT (imprägniert) - TERRACE BOARDS (impregnated) 		43	90x18	1951	
	SCHLAFBODENLEISTEN - SLEEPING FLOOR STRIPS 		✓	18x40	18.0 lfm/rm	
	FUSSBODENLEISTEN - FLOOR STRIPS 		✓	18x40	43.0 lfm/rm	
A44-1	ADAPTER 44 		1	80x120	878	
G02-1	GIEBELBRETT - GABLE BOARDS 18x120 		✓	4	18x120	3861
G06-1	GIEBELDECKLEISTEN - GABLE COVER STRIPS 18x58 		✓	4	18x58	3861
TP90-1	STÜTZPFOSTE - SUPPORT POST 90x90 		✓	4	90x90	1955
T01-1	TRAUFENBRETT - EAVES BOARDS 18x95 		4	18x95	4075	
T06-1	TRAUFENLEISTEN - EAVES STRIPS 18x40 		✓	18x40	17.0 lfm/rm	
UP3-1	U-PROFIL - U-PROFILE 44 		✓	2	44x65	870
UP3-2	U-PROFIL - U-PROFILE 44 		✓	7	44x65	878
UP3-3	U-PROFIL - U-PROFILE 44 		✓	2	44x65	1260
Kood	Argus WC 595x595 VD 44		Materjal		Leht 5/13	

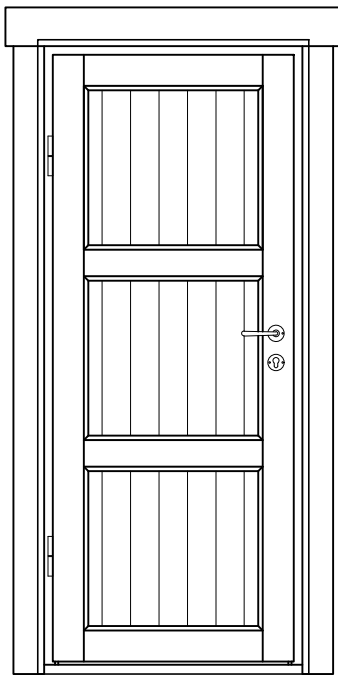
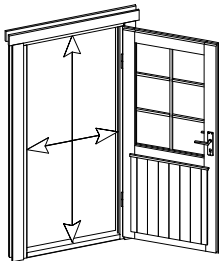
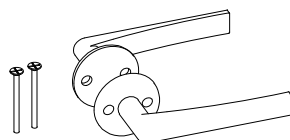
Pos	Teileliste/Specification Argus WC 595x595 VD 44		Pcs.	Profile (mm)	Length (mm)
GS	GIEBELSEGMENT - GABLE DIAMOND		2		
HK2	HOLZ-KLOTZEN für verbinden der Wandbohlen - Wooden wedge for connecting the wall parts (122mm)		2		
TR02	LEITER - LADDER 2600mm		1		
SH	SCHLAGHÖLZER - MOUNTING PIECES		3		
BFP	Befestigungsplatten für Sparren - Mounting plate for rafters		4		
SS412	Sechskantschrauben - Hex bolts M10x80 Mutter - Nut M10 U-Scheibe - Washer Ø30		8		
MUT21	Mutter - Nut M12		8		
SS1216	Schloßschrauben - Wood bolts M12x160		8		
US05	U-Scheibe - Washer M12 Ø40		16		
MUT26	Mutter - Nut M12 U-Scheibe - Washer Ø30- für die Pfetten - for purlins		44		
NG2 550	NÄGEL - NAILS 2.5x50 Dachbretter - Roof boards		2044		
NG2 550	NÄGEL - NAILS 2.5x50 Fussbodenbretter - Floor boards		1214		
NG2 550	NÄGEL - NAILS 2.5x50 Schlafbodenbretter - Sleeping floor boards		546		
NG2 550	NÄGEL - NAILS 2.5x50 Terrassenbretter - Terrace boards		988		
SR3 030	Schrauben - Screws 3.0x30 Fussbodenleisten - Floor strips		80		
SR3 030	Schrauben - Screws 3.0x30 Giebeldeckleisten - Gable cover strips		32		
SR3 030	Schrauben - Screws 3.0x30 Schlafbodenleisten - Sleeping floor strips		32		
SR3 030	Schrauben - Screws 3.0x30 Traufenleisten - Eaves strips		34		
SR3 545	Schrauben - Screws 3.5x45 Giebelbretter - Gable boards		32		
SR3 545	Schrauben - Screws 3.5x45 Giebelsegment - Gable diamond		4		
SR3 545	Schrauben - Screws 3.5x45 Handlauf - Handrail		56		
SR3 545	Schrauben - Screws 3.5x45 Traufenbretter - Eaves boards		34		
SR3 545	Schrauben - Screws 3.5x45 U-Profil - U-Profile		40		
SR354 5-001	Schrauben - Screws 3.5x45 Verbindungsstreifen - Connecting strip		8		
SR5 0100	Schrauben - Screws 5.0x100 Fundamenthölzer - Foundation beams		144		
Kood	Argus WC 595x595 VD 44		Materjal		Leht 6/13

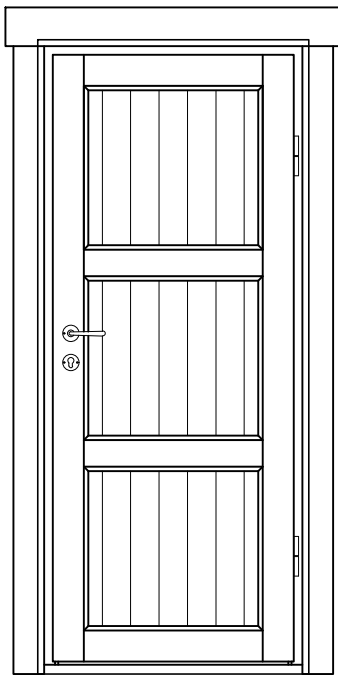
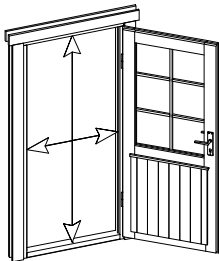
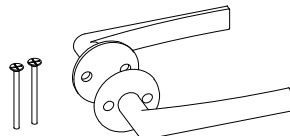
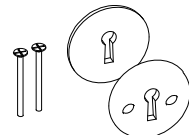
Pos	Teileliste/Specification Argus WC 595x595 VD 44		Pcs.	Profile (mm)	Length (mm)
SR55	Schrauben - Screws 5.0x70	Trägebalken - Support beams TB1		48	
SR5070	Schrauben - Screws 5.0x70	Deckenträger - Cover Carrier		40	
SR5070-002	Schrauben - Screws 5.0x70	Verstellbare Pfostenstütze - Post support		32	
SR60180	Schrauben - Screws 6.0x180	Sparren - Rafters		16	
VS	Verbindungsstreifen für verbinden der Wandbohlen - Connecting strip for connecting the wall parts			2	
SR62	Schrauben - Screws 6.0x140 (ASSY für Pfetten - for purlins)			33	
ML1	Metallstange - Metal bar			6	D10 360
VP2	Verstellbare Pfostenstütze - Adjustable post support M16			4	
KL1	Gewindestange - Threaded Rod M8			4	2000
KL2	Gewindestange - Threaded Rod M8			2	878
KL3	Gewindestange - Threaded Rod M8			4	393
KV MUT M8	Mutter - Nut M8			12	
KV SEIB M8X25	U-Scheibe - Washer M8 Ø25			12	
KV MUTJ M8	Befestigungsmutter - Fixing nut M8			4	
	✓ - Bitte selber anpassen (falls nötig)! / Cut into length on site (if needed)!				
Kood Argus WC 595x595 VD 44			Materjal		Leht 7/13

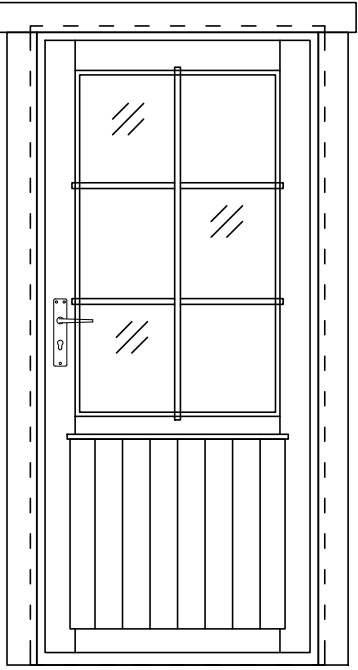
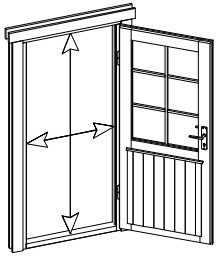
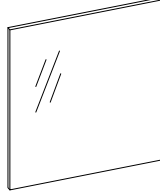
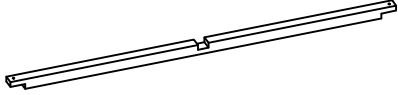
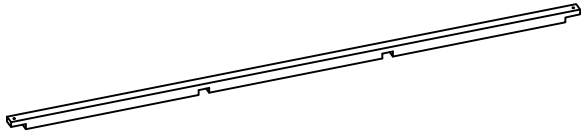
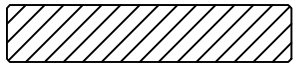
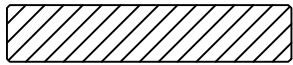
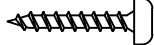
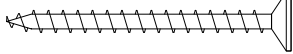
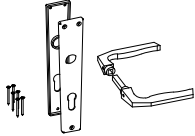
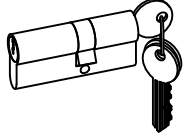
Pos	Teileliste/Specification Argus WC 595x595 VD 44		Pcs.	Profile (mm)	Length (mm)	
	FENSTER/WINDOW 1166x1165 W3-D44P-06C-11661165 Q3 W204-PC 1166 1165 Right handed/ DIN rechts paremakäeline Clear opening/ durchgangsmaß/ ava suurus 1012×1002mm double-pane clear float glass ISO Glas 2-fach 2x klaaspakett, kirgas klaas		3			
PROSS H1-1	Q2-Q3-1 Muntins - Sprossen - Prossid horizontal 18x18			12	18x18	460
PROSS V2-1	Q2-Q3-2 Muntins - Sprossen - Prossid vertical 18x18			6	18x18	966
PL3-1	Trims - Rahmenleisten - Piirdeliistud 18x95			6	18x95	1366
PL3-2	Trims - Rahmenleisten - Piirdeliistud 18x95			12	18x95	1245
PL3-3	Trims - Rahmenleisten - Piirdeliistud 18x95			6	18x95	1126
SR30 22-01	3.0x20ÜP Muntins - Sprossen - Prossid			36		
SR35 45-01	3.5x45 Trims - Rahmleisten - Piirdeliistud			78		
AL-Q 2-Q3	Q2-Q3 Window handle - Fenstergriff - Aknalink			6		
			</			

Pos	Teileliste/Specification Argus WC 595x595 VD 44		Pcs.	Profile (mm)	Length (mm)	
	FENSTER/WINDOW 650x635 W3-S44P-04C-06500635 Q3 W105-PC 650 635 Right handed/ DIN rechts paremakäeline Clear opening/ durchgangsmaß/ ava suurus 496x481mm double-pane clear float glass ISO Glas 2-fach 2x klaaspakett, kirgas klaas		1			
PROSS H1-2	Q2-Q3-1 Muntins - Sprossen - Prossid horizontal 18x18			1	18x18	464
PROSS V1-1	Q2-Q3-1 Muntins - Sprossen - Prossid vertical 18x18			1	18x18	435
PL3-4	Trims - Rahmenleisten - Piirdeliistud 18x95		✓	2	18x95	850
PL3-5	Trims - Rahmenleisten - Piirdeliistud 18x95		✓	4	18x95	715
PL3-6	Trims - Rahmenleisten - Piirdeliistud 18x95		✓	2	18x95	610
SR30 22-01	3.0x20ÜP Muntins - Sprossen - Prossid			4		
SR35 45-01	3.5x45 Trims - Rahmleisten - Piirdeliistud			20		
AL-Q 2-Q3	Q2-Q3 Window handle - Fenstergriff - Aknalink			1		

Pos	Teileliste/Specification Argus WC 595x595 VD 44		Pcs.	Profile (mm)	Length (mm)
	FENSTER/WINDOW 650x1165 W3-S44P-06C-06501165 Q3 W117-PC 650 1165 Right handed/ DIN rechts paremakäeline Clear opening/ durchgangsmaß/ ava suurus 496×1011mm double-pane clear float glass ISO Glas 2-fach 2x klaaspakett, kirgas klaas		2		
PROSS H1-2	Q2-Q3-1 Muntins - Sprossen - Prossid horizontal 18x18		4	18x18	464
PROSS V2-1	Q2-Q3-2 Muntins - Sprossen - Prossid vertical 18x18		2	18x18	966
PL3-4	Trims - Rahmenleisten - Piirdeliistud 18x95 ✓		4	18x95	850
PL3-2	Trims - Rahmenleisten - Piirdeliistud 18x95 ✓		8	18x95	1245
PL3-6	Trims - Rahmenleisten - Piirdeliistud 18x95 ✓		4	18x95	610
SR30 22-01	3.0x20ÜP Muntins - Sprossen - Prossid		12		
SR35 45-01	3.5x45 Trims - Rahmleisten - Piirdeliistud		56		
AL-Q 2-Q3	Q2-Q3 Window handle - Fenstergriff - Aknalink		4		

Pos	Teileliste/Specification Argus WC 595x595 VD 44			Pcs.	Profile (mm)	Length (mm)	
	TÜR/DOOR 840x1830 D0-I44L-XXX-08401830 D901-LX 840 1830  Left handed / DIN links / vasakukäeline Clear opening/ durchgangsmaß/ ava suurus 712x1738mm  1 <td></td> <td></td>						
PL4-1	Trims - Rahmenleisten - Piirdeliistud 18x120 			✓	2	18x120	1040
PL3-7	Trims - Rahmenleisten - Piirdeliistud 18x95 			✓	4	18x95	1830
SR35 47-01	3.5x45 C3 Trims - Rahmleisten - Piirdeliistud 				20		
SUL- Q1-Q3	Q1-Q3 Door handle - Türgriff - Siseukse link 				1		
SULK- Q1-Q3	Q1-Q3 Keyhole cover plate - Schlüsselloch Abdeckplatte - Võtmekilp siseuksele 				1		

Pos	Teileliste/Specification Argus WC 595x595 VD 44			Pcs.	Profile (mm)	Length (mm)	
	TÜR/DOOR 840x1830 D0-I44R-XXX-08401830 D901-RX 840 1830  Right handed / DIN rechts / paremakäeline Clear opening/ durchgangsmaß/ ava suurus 712x1738mm  1 <td></td> <td></td>						
PL4-1	Trims - Rahmenleisten - Piirdeliistud 18x120 			✓	2	18x120	1040
PL3-7	Trims - Rahmenleisten - Piirdeliistud 18x95 			✓	4	18x95	1830
SR35 47-01	3.5x45 C3 Trims - Rahmleisten - Piirdeliistud 				20		
SUL- Q1-Q3	Q1-Q3 Door handle - Türgriff - Siseukse link 				1		
SULK- Q1-Q3	Q1-Q3 Keyhole cover plate - Schlüsselloch Abdeckplatte - Võtmekilp siseuksele 				1		

Pos	Teileliste/Specification Argus WC 595x595 VD 44		Pcs.	Profile (mm)	Length (mm)
	TÜR/DOOR 940x2040 D3-S44R-56C-09402040 Q3 D101-RC 940 2040  Right handed / DIN rechts / paremakäeline Clear opening/ durchgangsmaß/ ava suurus 812x1932mm  double-pane clear float glass ISO Glas 2-fach 2x klaaspakett, kirkas klaas 		1		
PROSS H1-3	Q2-Q3-1 Muntins - Sprossen - Prossid horizontal 18x18		2	18x18	674
PROSS V2-2	Q2-Q3-2 Muntins - Sprossen - Prossid vertical 18x18		1	18x18	1125
PL3-8	Trims - Rahmenleisten - Piirdeliistud 18x95	 ✓	4	18x95	2020
PL3-9	Trims - Rahmenleisten - Piirdeliistud 18x95	 ✓	2	18x95	1140
SR30 22-01	3.0x20ÜP Muntins - Sprossen - Prossid		6		
SR35 45-01	3.5x45 Trims - Rahmleisten - Piirdeliistud		22		
UL-Q 2-Q3	Q2-Q3 Door handle - Türgriff - Ukselink		1		
LS-Q4	Q4 Cylinder lock - Zylinderschloss - Lukusüdamik		1		
Kood Argus WC 595x595 VD 44		Materjal		Leht 17/17	