




Name	Tom 400x300 VD 34		
Zeichnung/Drawing	3D	VS34_TOM	
Profil/Profile	3.4x11.4	Maßstab/Scale	1:30
		Druck auf/ Print on	A4
		Datum/Date	20.04.2026

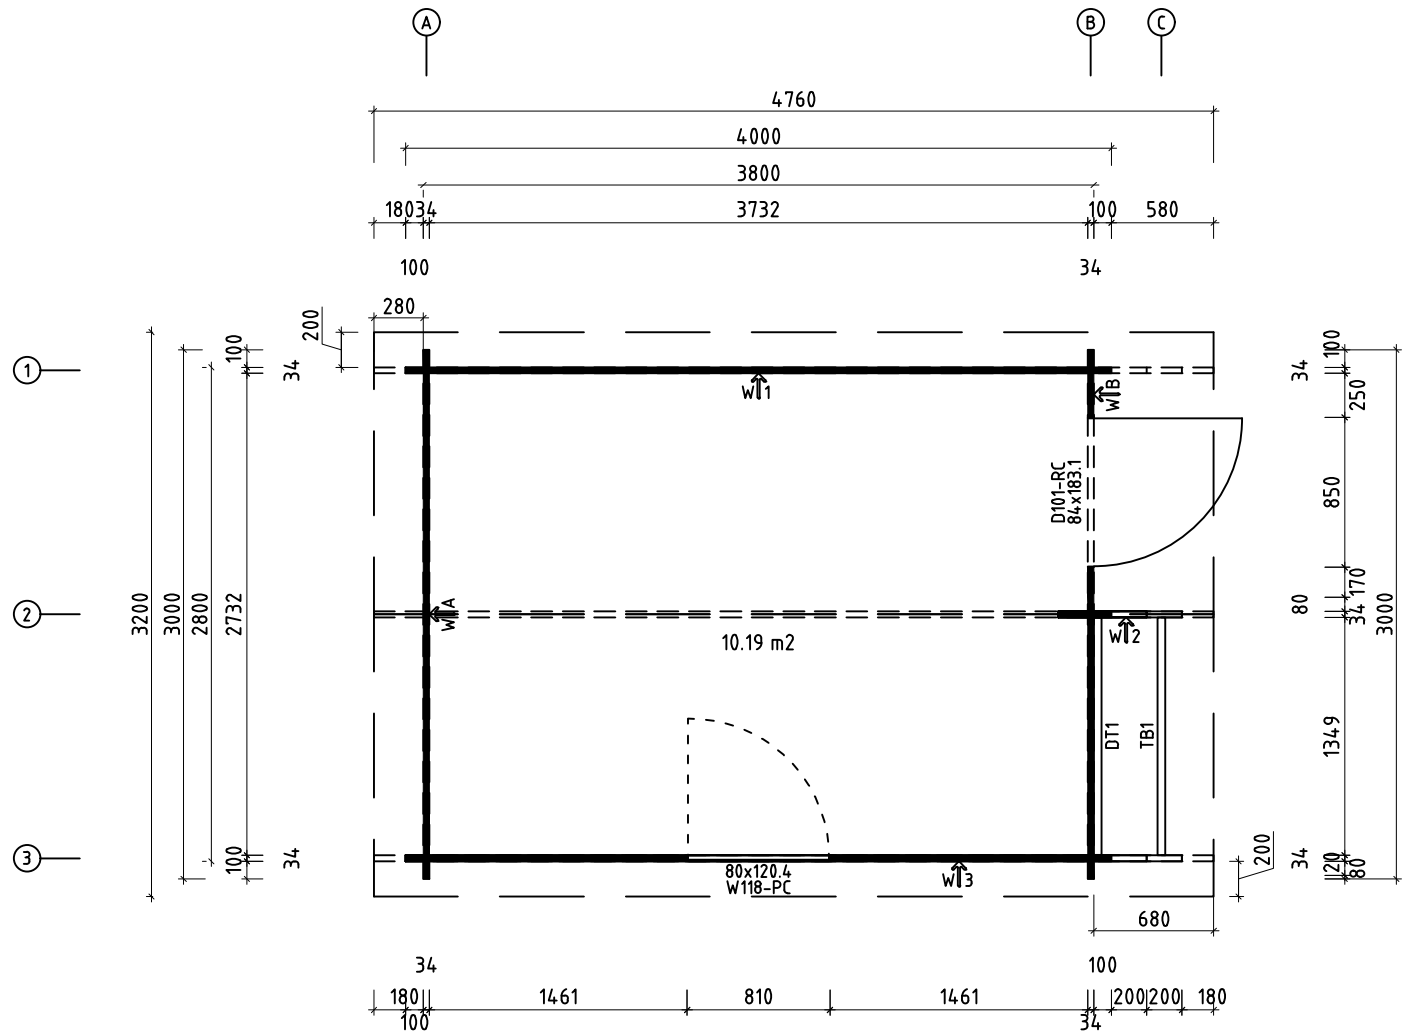





















 
 
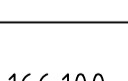
 
Q3 – Qualitätsklasse für Fenster und Türen/
Quality class for windows and doors

* Fenster und Türen sind mit Sprossen/
Windows and doors are with muntins

Name		Tom 400x300 VD 34	
Zeichnung/Drawing		Grundplan - Floor plan	VS34_TOM
Profil/Profile	3,4x11,4	Maßstab/Scale	1:30
Druck auf/Print on	A3	Datum/Date	20.04.2026

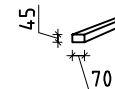
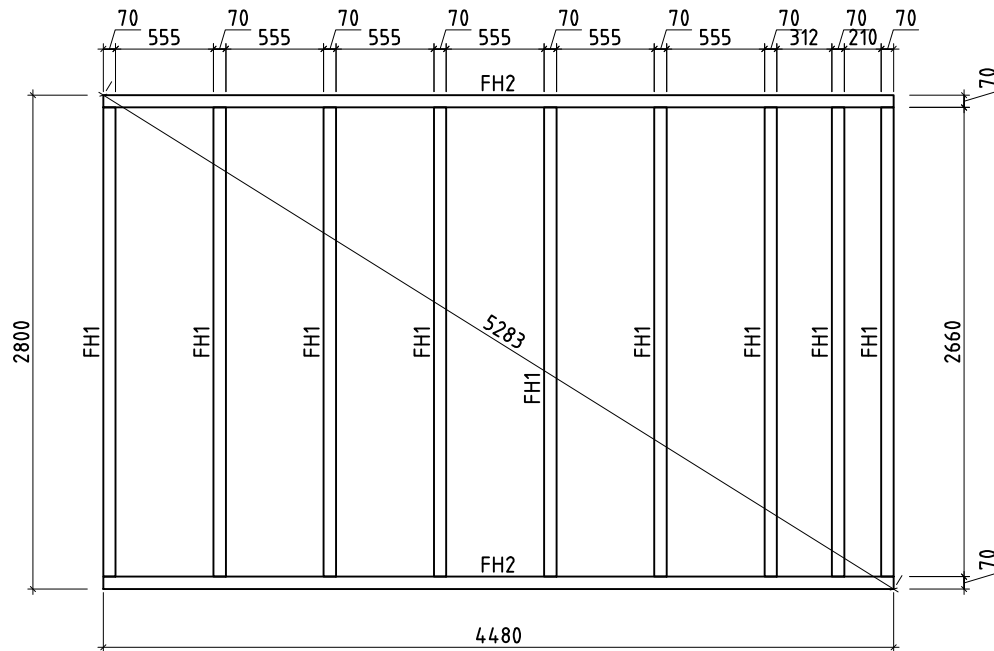


Name	Tom 400x300 VD 34		
Zeichnung/Druck Lagerplan	Lagerplan - Foundation beam plan	VS34_TOM	
Profil/Profile	3,4x11,4	Maßstab/Scale	1:30
Druck auf/ Print on	A3	Datum/Date	20.04.2026

 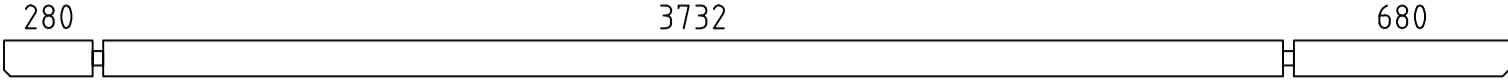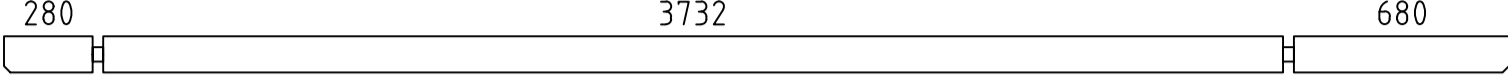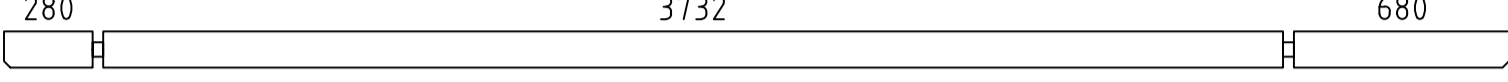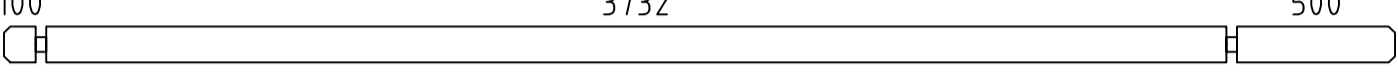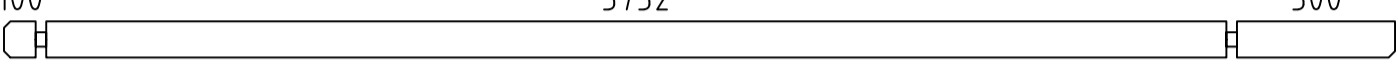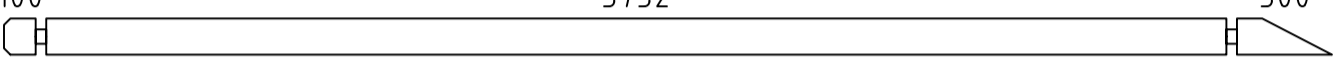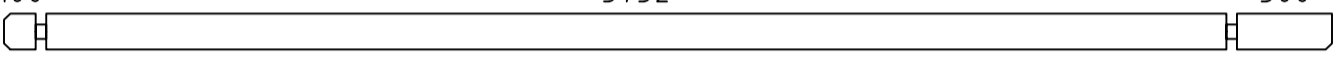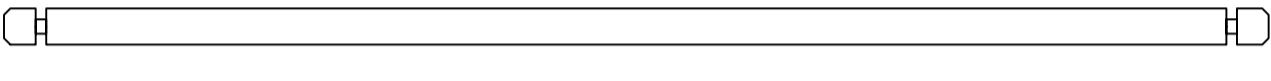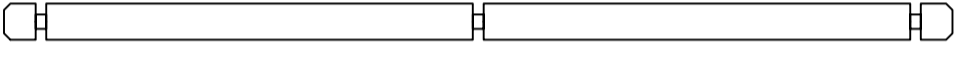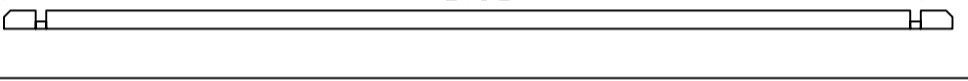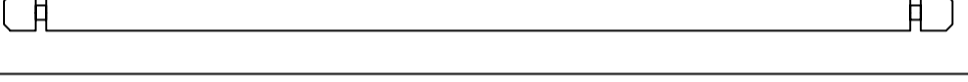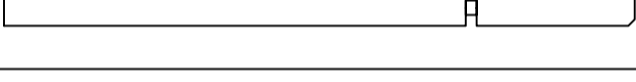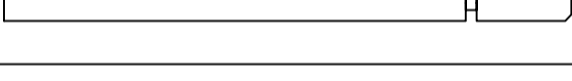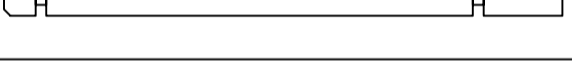
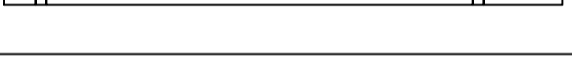
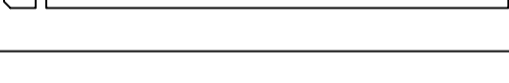
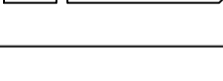
 
Pos	Teieliste/Specification Tom 400x300 VD 34	Pcs.	Profile (mm)	Length (mm)
1extra		1	34x114	4760
001		1	34x114	4760
002		1	34x114	4760
003		1	34x114	4760
004		4	34x114	4400
005		1	34x114	4400
006		1	34x114	4200
007		1	34x114	4200
008		16	34x114	4000
010		1	34x114	3000
012		1	34x57	3000
013		17	34x114	3000
016		1	34x114	1995
017		1	34x114	1795
018		16	34x114	1767
019		1	34x57	1767
020		20	34x114	1595
021		4	34x114	700
022		1	34x114	700
024		1	34x114	500
025		1	34x114	500
026		16	34x114	384
027		1	34x57	384
028		12	34x114	300
Kood	Tom 400x300 VD 34	Materjal		Leht 1/5

Pos	Teileliste/Specification Tom 400x300 VD 34	Pcs.	Profile (mm)	Length (mm)
WA-1		1		
WB-1		1		
FH2	FUNDAMENTHOLZ (imprägniert) - FOUNDATION BEAM (impregnated) 	2	70x45	4480
FH1	FUNDAMENTHOLZ (imprägniert) - FOUNDATION BEAM (impregnated) 	9	70x45	2660
DT1	DECKENTRÄGER - COVER CARRIER 	1	44x44	1344
TB1	TRÄGEBALKE - SUPPORT BEAM 	1	44x145	1349
PF1	PFETTEN - PURLINS 	2	44x145	4760
	DACHBRETTER - ROOF BOARDS	86+1	113x18	1622
	FUSSBODENBRETTER - FLOOR BOARDS	25+1	113x18	3727
	TERRASSENBRETTER (imprägniert) - TERRACE BOARDS (impregnated)	30+1	90x18	677
	TERRASSENBRETTER (imprägniert) - TERRACE BOARDS (impregnated)	15+1	90x18	477
	FUSSBODENLEISTEN - FLOOR STRIPS		18x40	15,0 lfm/rm
G02-1	GIEBELBRETTER - GABLE BOARDS 18x120 9.5°	4	18x120	1702
G05-1	GIEBELDECKLEISTEN - GABLE COVER STRIPS 18x40	4	18x40	1702
T01-1	TRAUFBRETTER - EAVES BOARDS 18x95	2	18x95	4760
T06-1	TRAUFBREITENLEISTEN - EAVES STRIPS 18x40		18x40	10.0 lfm/rm
GS	GIEBELSEGMENT - GABLE DIAMOND	2		
SM-1	Sturmleisten - Storm reinforcement	4	18x40	1938
SH	SCHLAGHÖLZER - MOUNTING PIECES	3		
NG2 550	NÄGEL - NAILS 2.5x50 Dachbretter - Roof boards	516		
NG2 550	NÄGEL - NAILS 2.5x50 Fussbodenbretter - Floor boards	350		
NG2 550	NÄGEL - NAILS 2.5x50 Terrassenbretter - Terrace boards	240		
SR3 030	Schrauben - Screws 3.0x30 Fussbodenleisten - Floor strips	26		
Kood	Tom 400x300 VD 34	Materjal		Leht 2/5

Uks	Q2-Q3	-	koostamisjuhhis
Door	Q2-Q3	-	assembly instructions
Tür	Q2-Q3	-	Montageanleitung

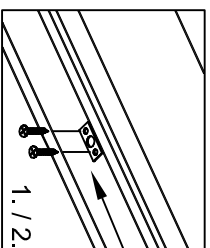
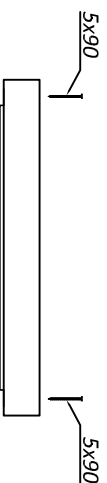


Ø8-10

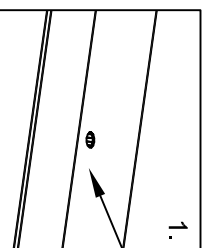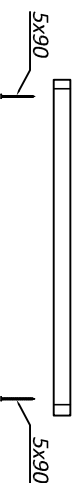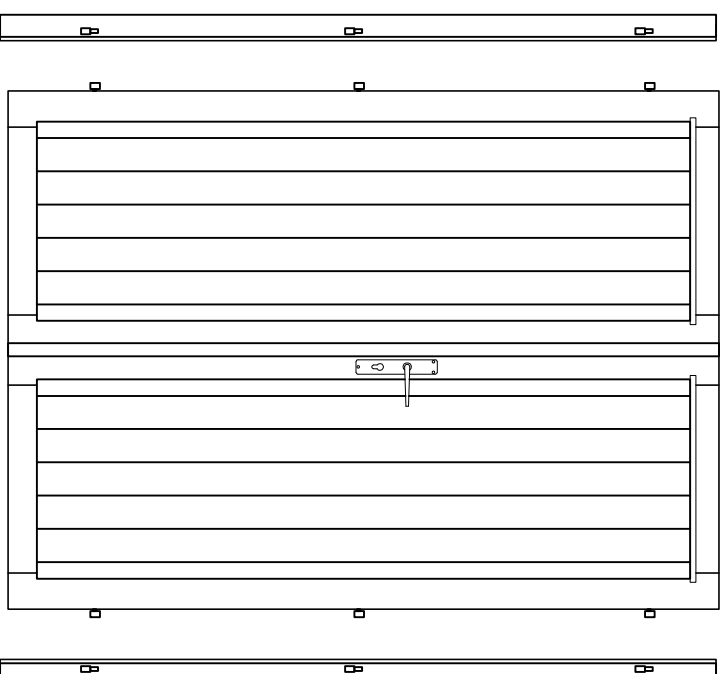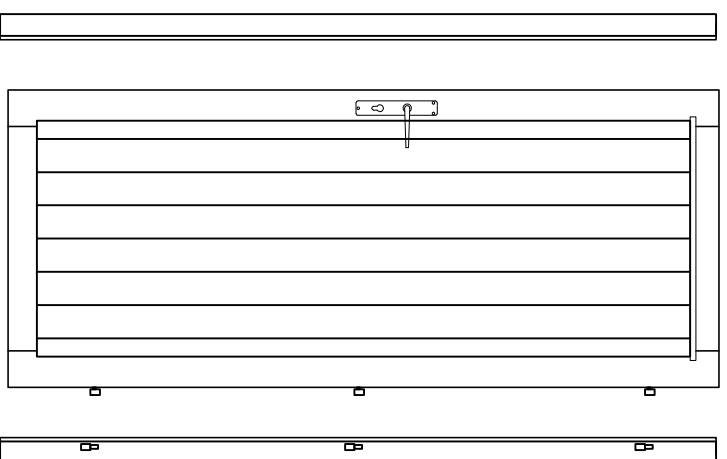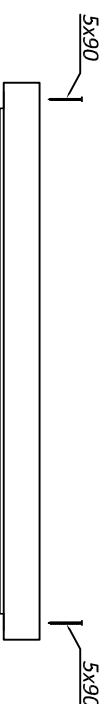




Ø8-10

*Kui ühepoolne uks ei ole kokku pandud!
 *When single door is not assembled!
 *Wenn Einzeltür ist nicht zusammengebaut!

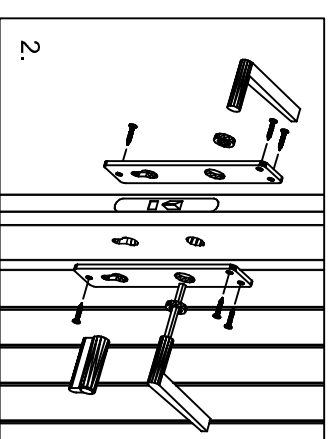
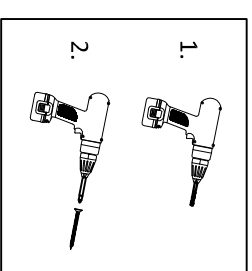


*Kui hinged ei ole paigaldatud!
 *When hinges are not attached!
 *Wenn Scharniere sind nicht angebracht!

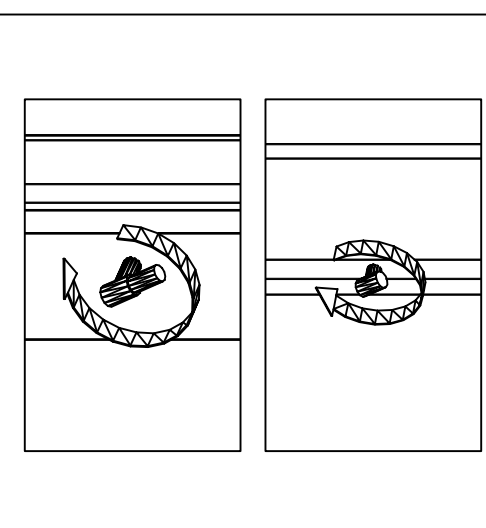


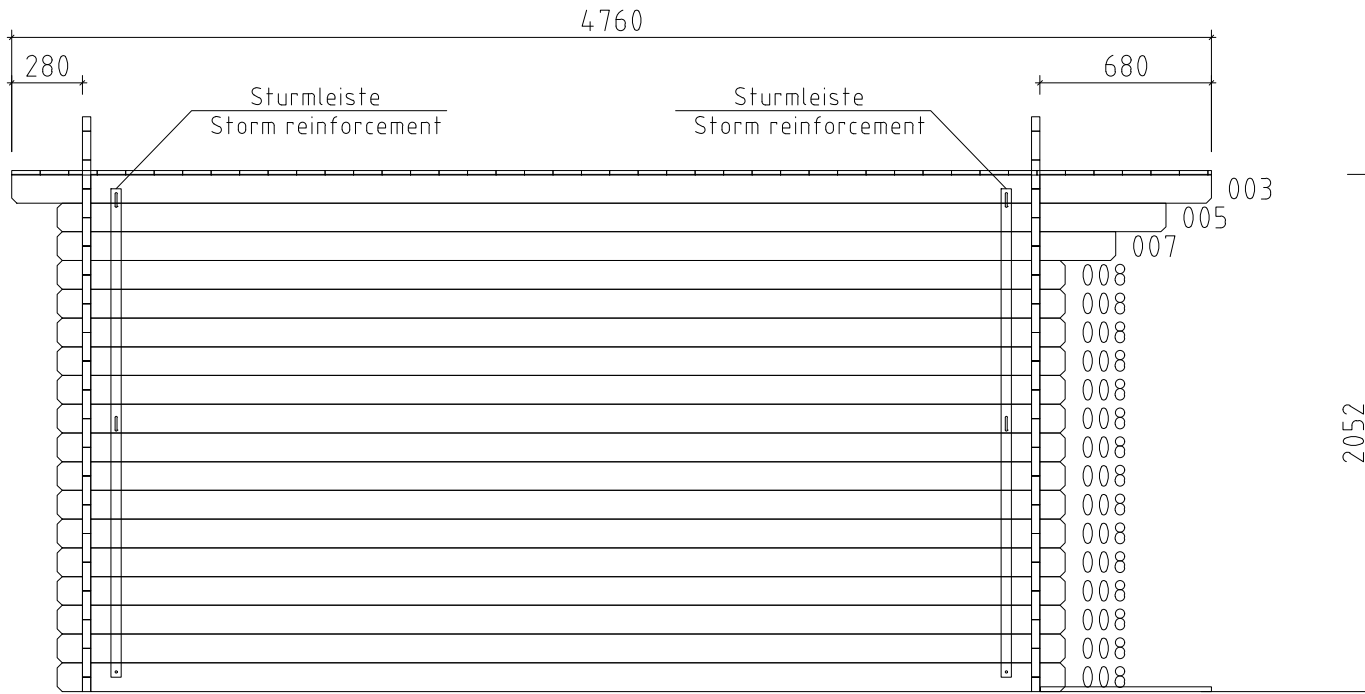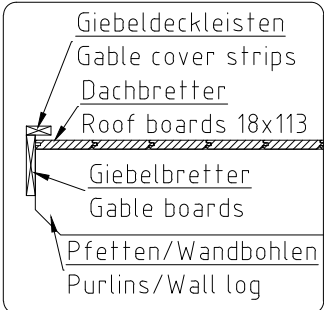


Wand/Wall 1 ↗

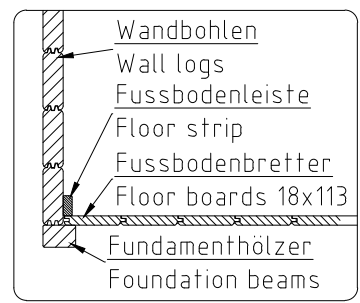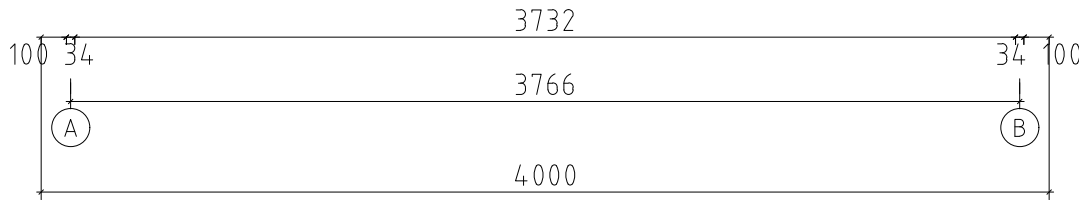

Name Tom 400x300 VD 34			
Zeichnung/Drawing WAND/WALL 1		VS34_TOM	
Profil/Profile 3.4x11.4	Maßstab/Scale 1:30	Druck auf/Print on A4	Datum/Date 20.04.2026


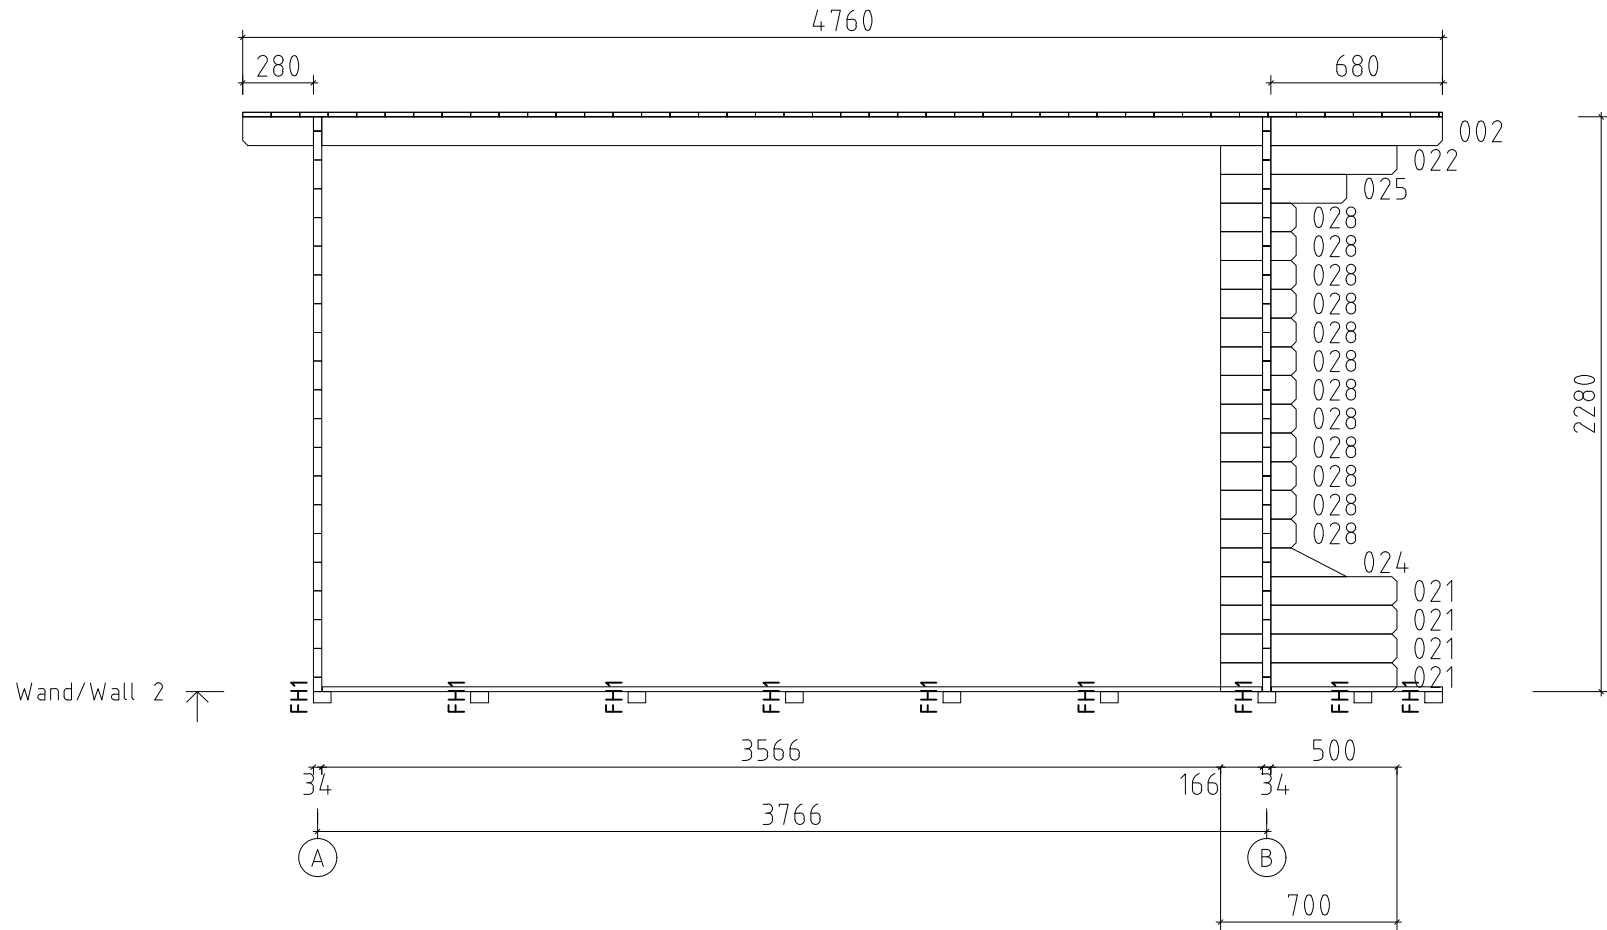


Name Tom 400x300 VD 34			
Zeichnung/Drawing WAND/WALL 2		VS34_TOM	
Profil/Profile 3.4x11.4	Maßstab/Scale 1:30	Druck auf/Print on A4	Datum/Date 20.04.2026

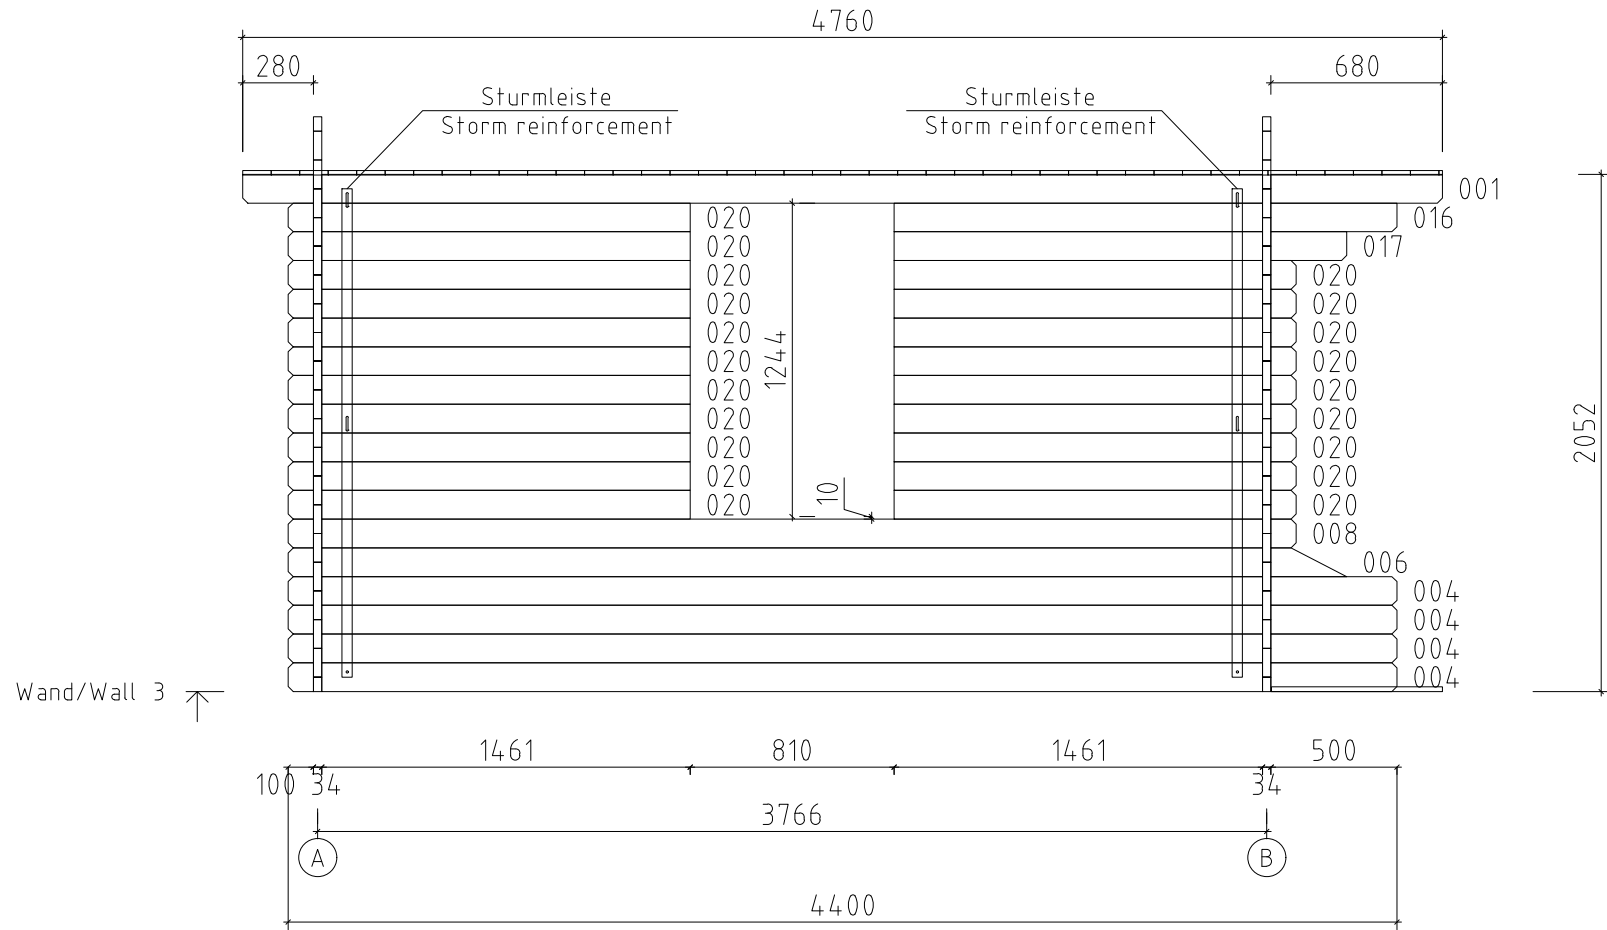

Wand/Wall 3 ↑

Name Tom 400x300 VD 34			
Zeichnung/Drawing WAND/WALL 3		VS34_TOM	
Profil/Profile 3.4x11.4	Maßstab/Scale 1:30	Druck auf/Print on A4	Datum/Date 20.04.2026

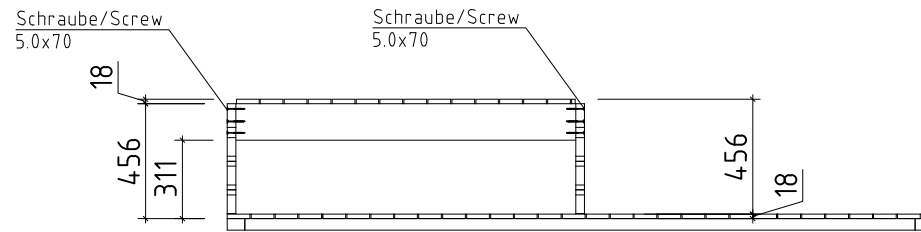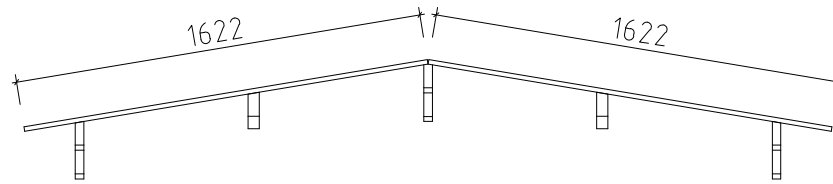

Name		Tom 400x300 VD 34	
Zeichnung/Drawing		W/C	VS34_TOM
Profil/Profile	3.4x11.4	Maßstab/Scale	1:30
Druck auf/Print on		A4	Datum/Date
			20.04.2026