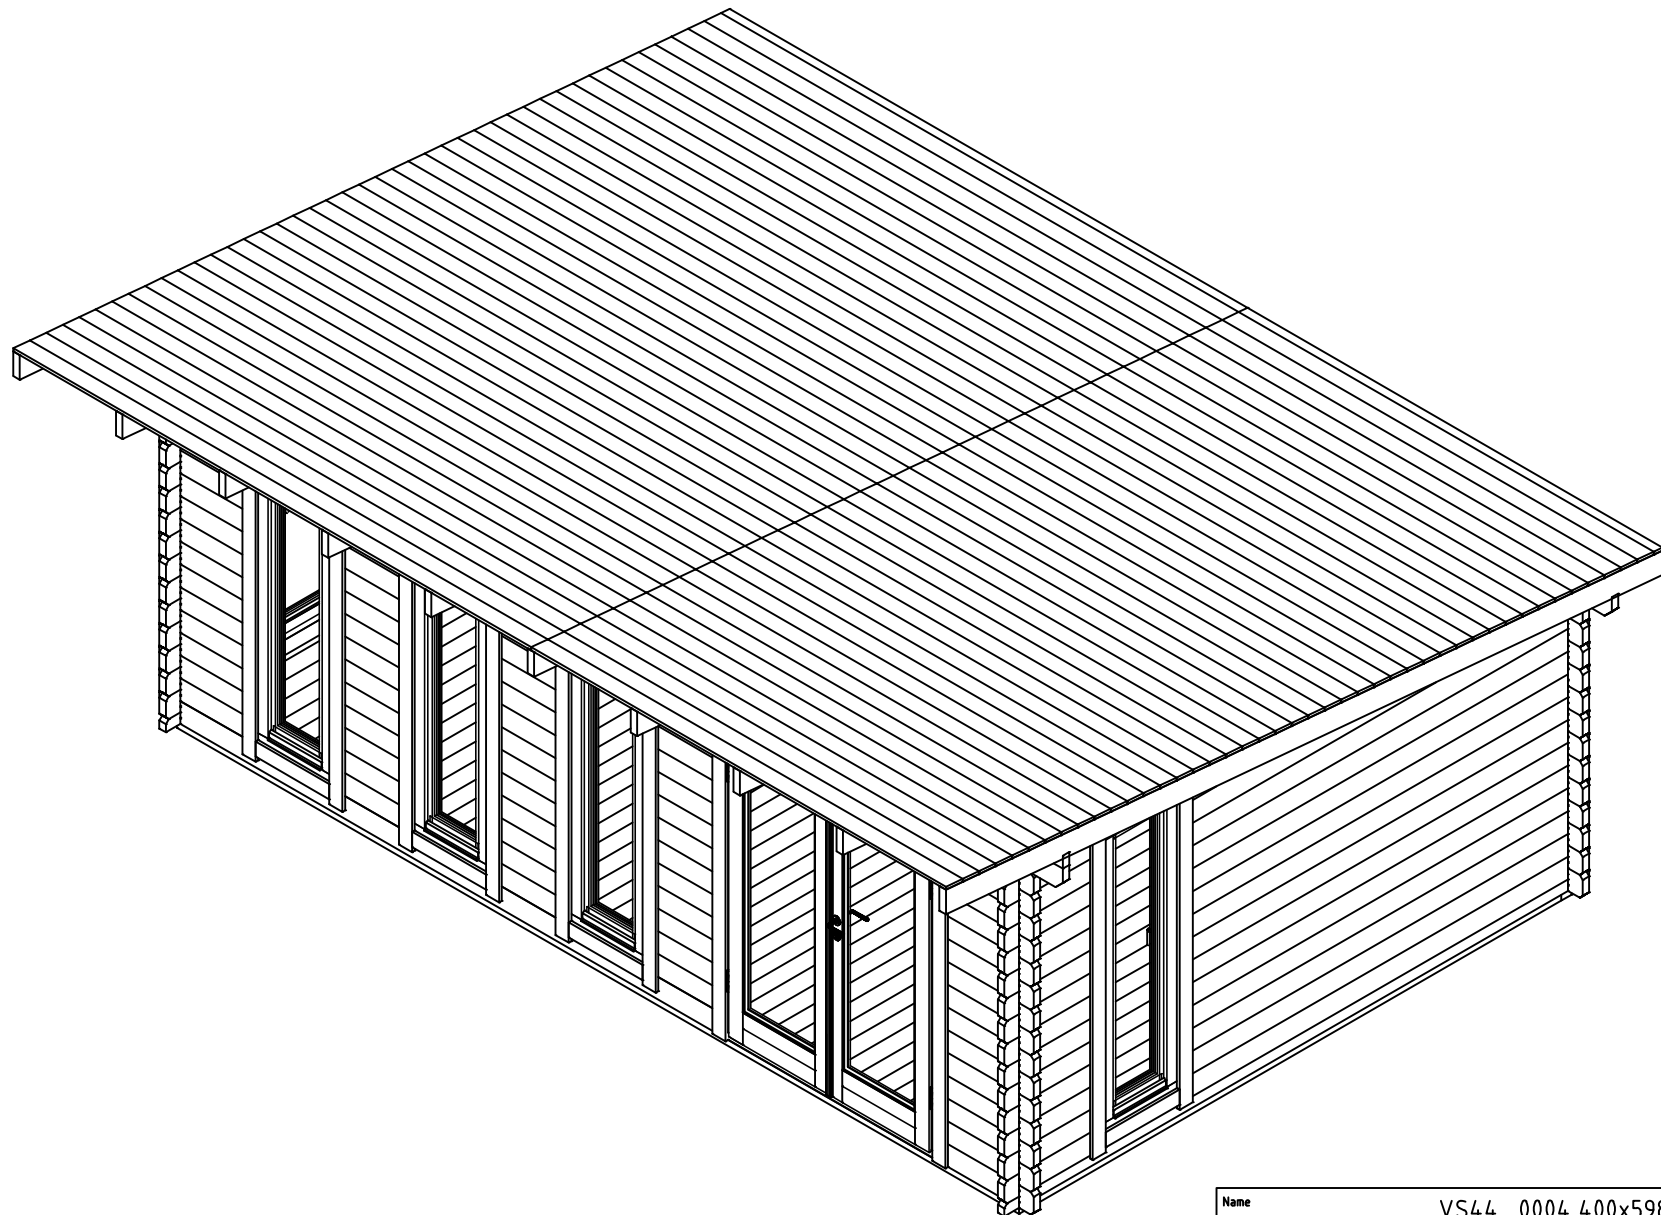
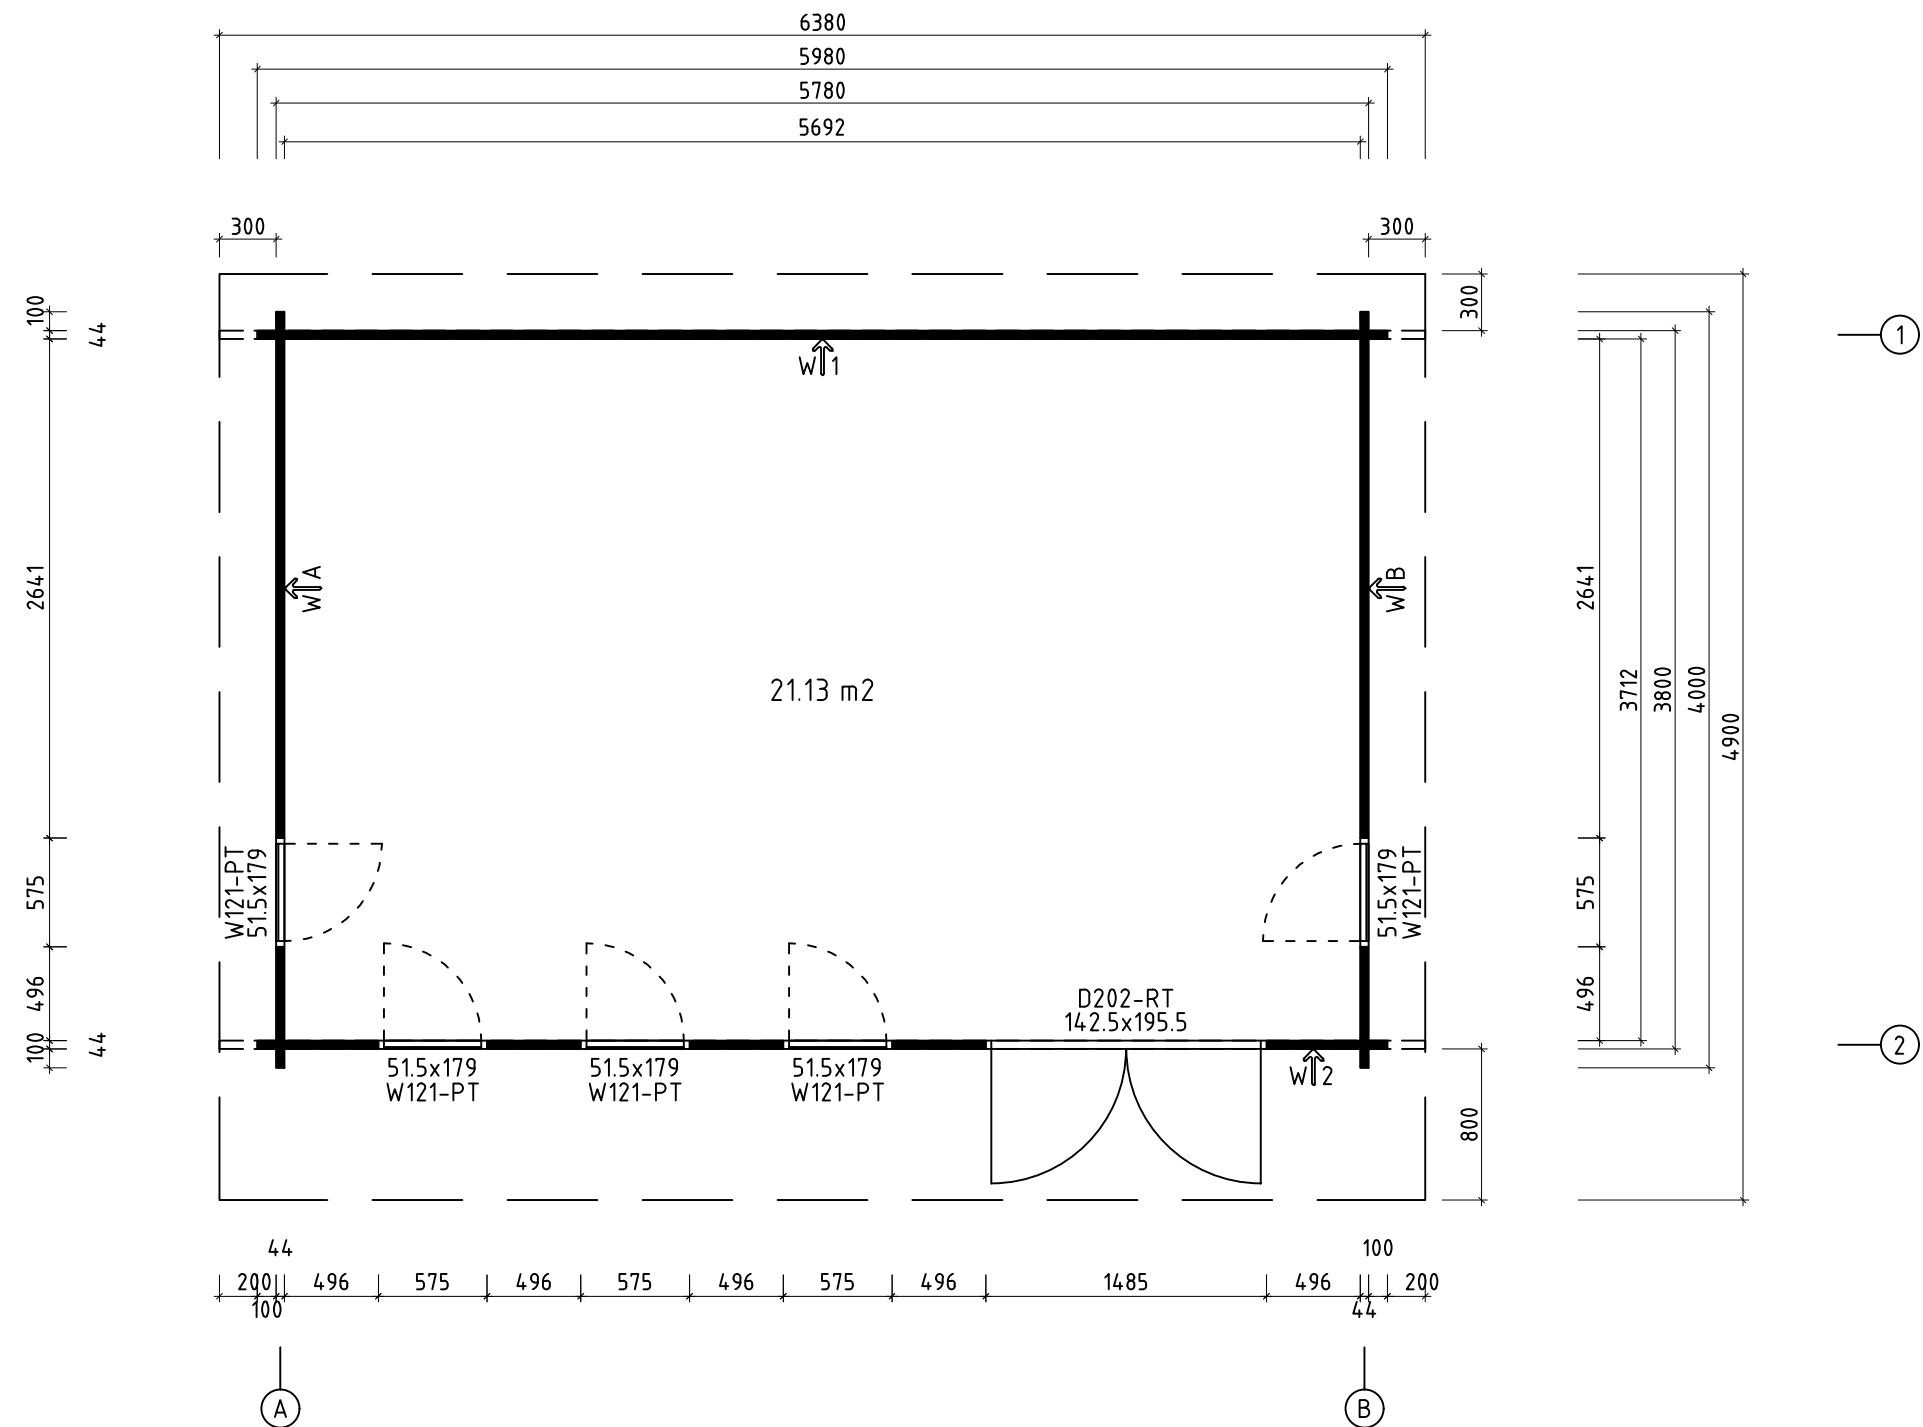






Name		VS44_0004 400x598/44		
Zeichnung/Drawing		3D		
Maßstab/Scale	1:40	Profil/Profile	4.4x13.5	Druck auf/ Print on
		A3		Datum/Date
				18.10.2023





Q4 – Qualitätsklasse für Fenster und Türen/
Quality class for windows and doors

* Fenster und Türen sind ohne Sprossen
Windows and doors are without muntins





Name		VS44_0004 400x598/44			
Zeichnung/Drawing		Grundplan; Plan			
Maßstab/Scale	1:40	Profil/Profile	4.4x13.5	Druck auf/ Print on	A3
		Datum/Date		18.10.2023	

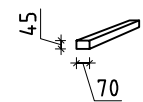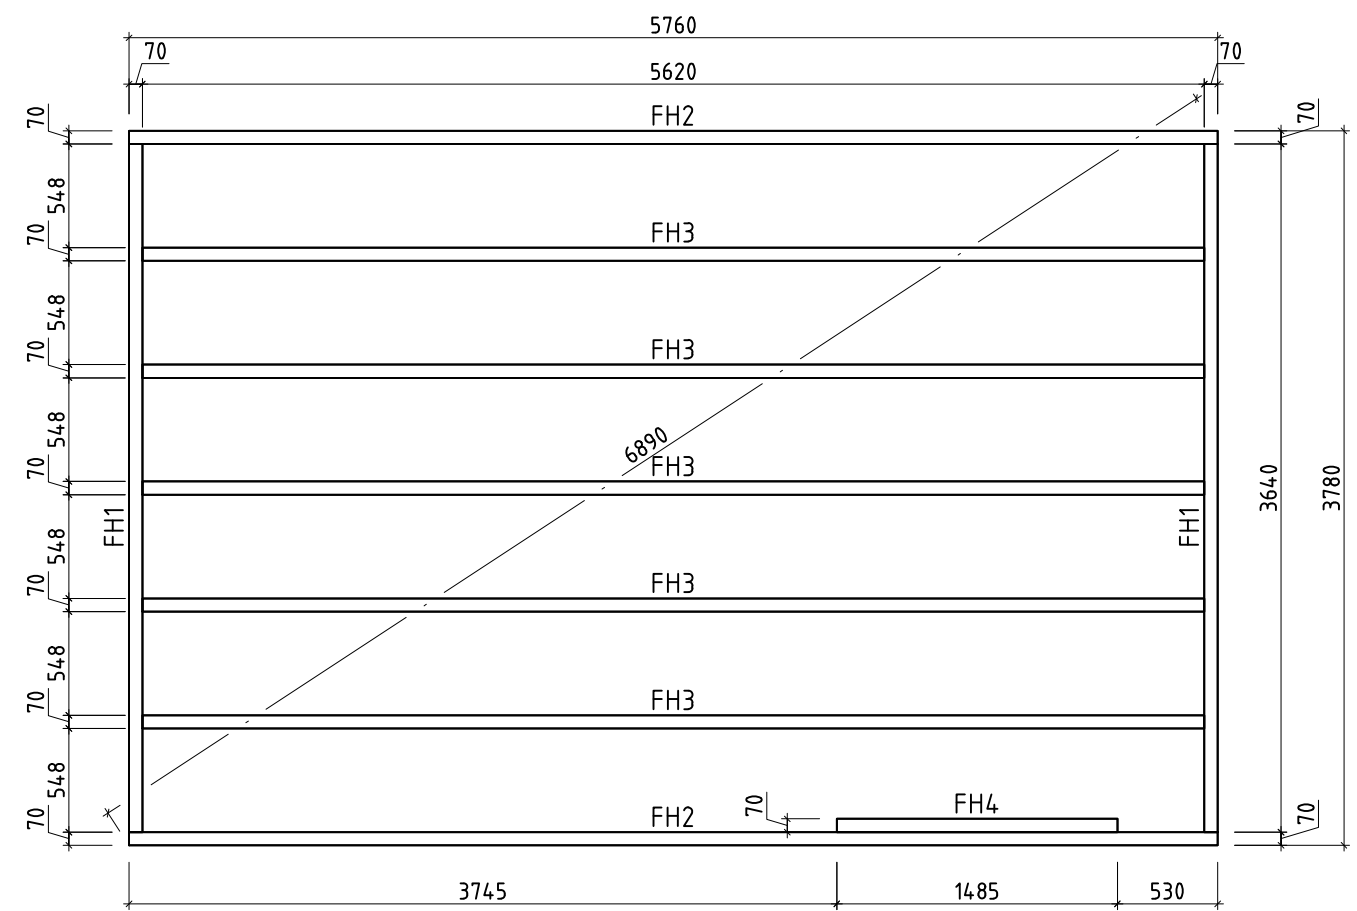


Name		VS44_0004 400x598/44		
Zeichnung/Drawing		Lagerholzplan; Foundation beams		
Maßstab/Scale	1:40	Profil/Profile	4.4x13.5	Druck auf/ Print on
		A3	Datum/Date	18.10.2023

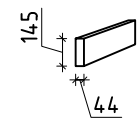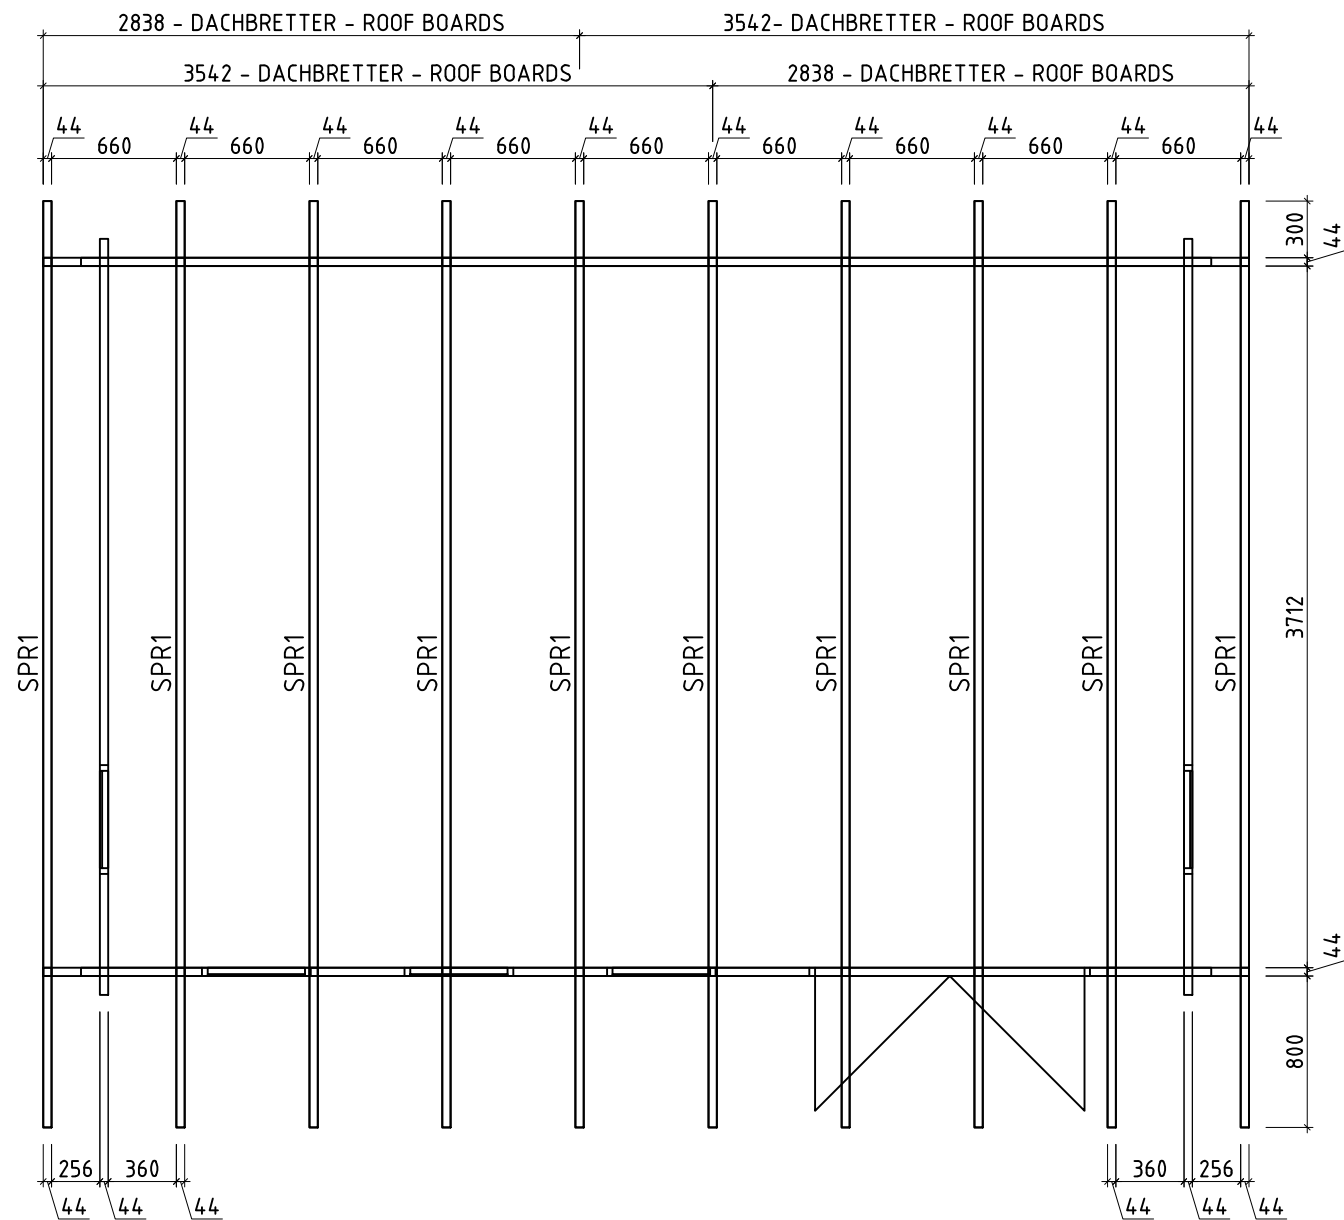




Name		VS44_0004 400x598/44		
Zeichnung/Drawing		Sparren; Rafters		
Maßstab/Scale	1:40	Profil/Profile	4.4x13.5	Druck auf/ Print on
		A3	Datum/Date	18.10.2023

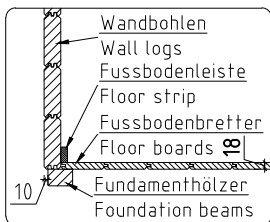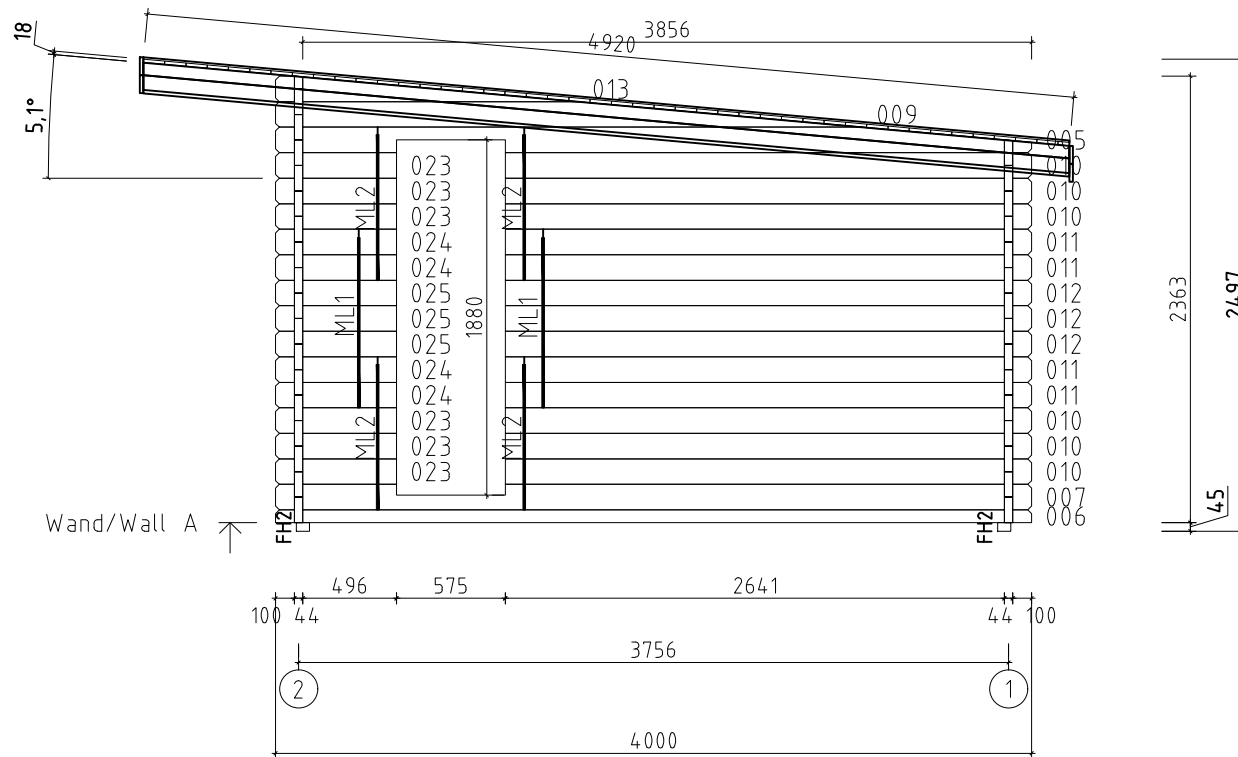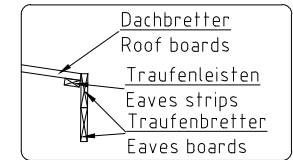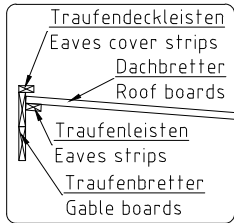



Name	VS44_0004 400x598/44			
Zeichnung/Drawing	WAND/WALL A			
Maßstab/Scale	1:40	Profil/Profile	4.4x13.5	Druck auf/ Print on
			A4	Datum/Date
				18.10.2023

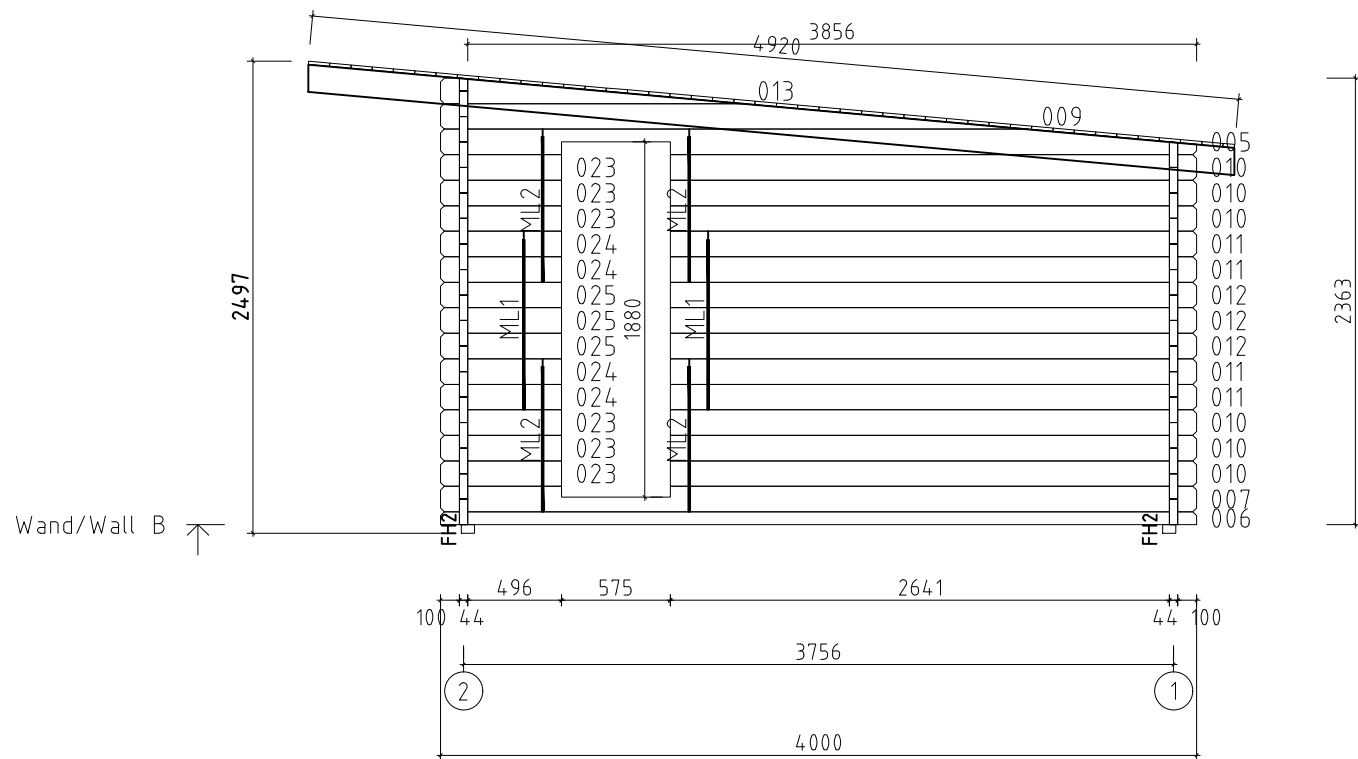


























Name VS44__0004 400x598/44			
Zeichnung/Drawing WAND/WALL B			
Maßstab/Scale 1:40	Profil/Profile 4.4x13.5	Druck auf/Print on A4	Datum/Date 18.10.2023


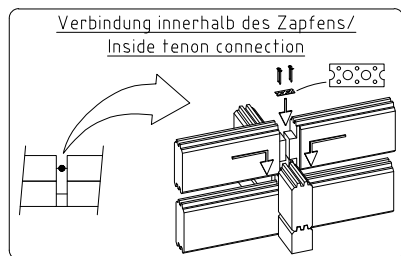
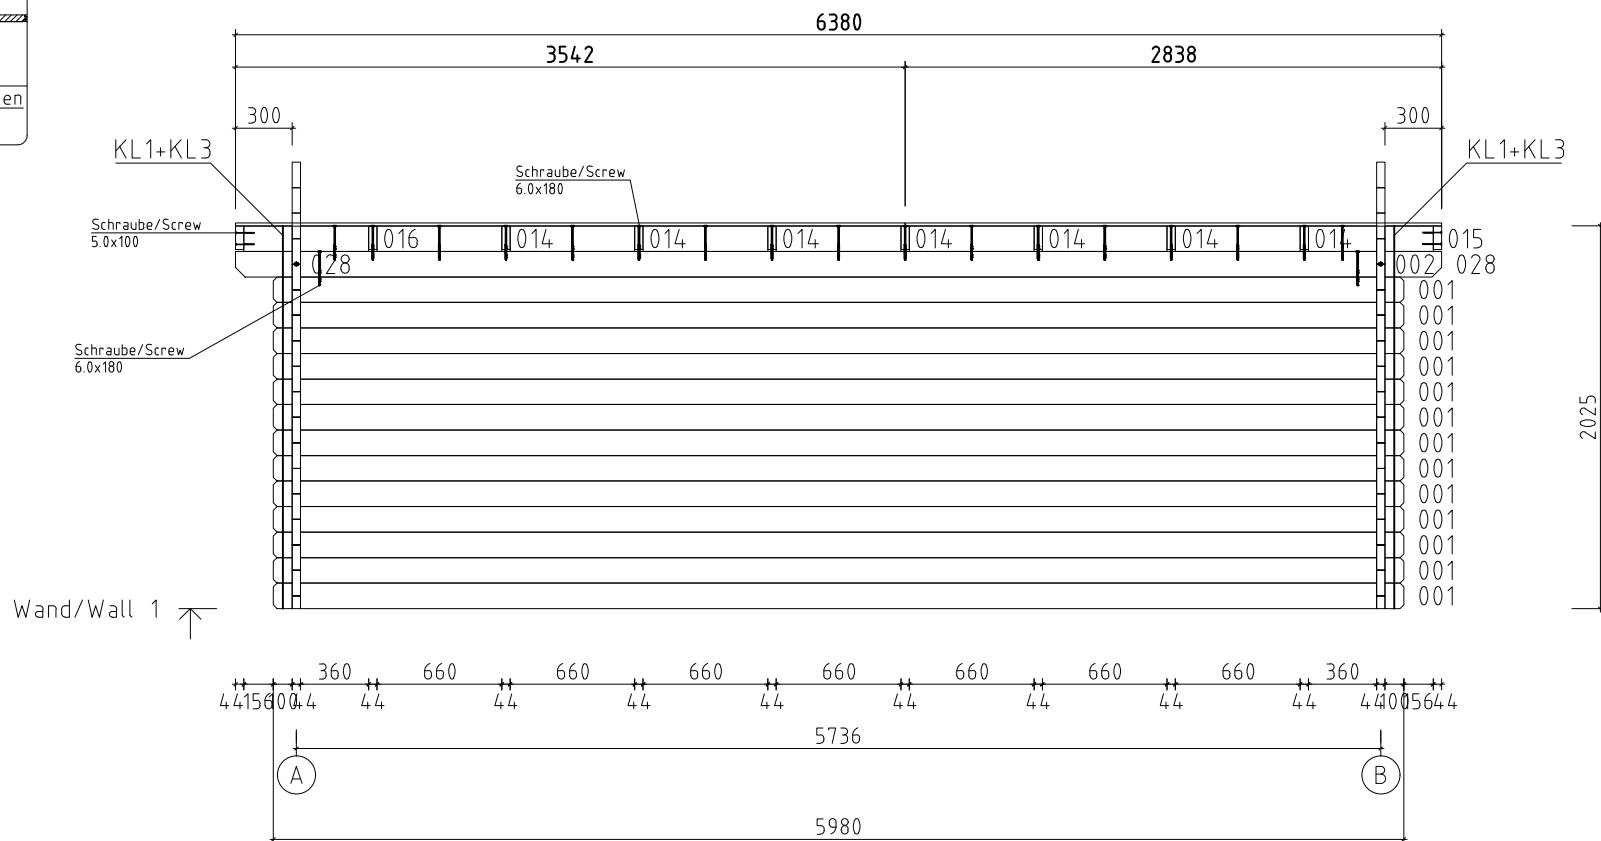
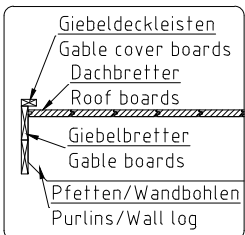















Name	VS44_0004 400x598/44			
Zeichnung/Drawing	WAND/WALL 1			
Maßstab/Scale	1:40	Profil/Profile	4.4x13.5	Druck auf/Print on
			A4	Datum/Date
				18.10.2023

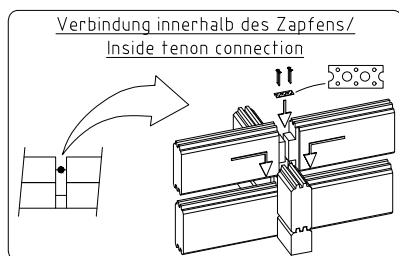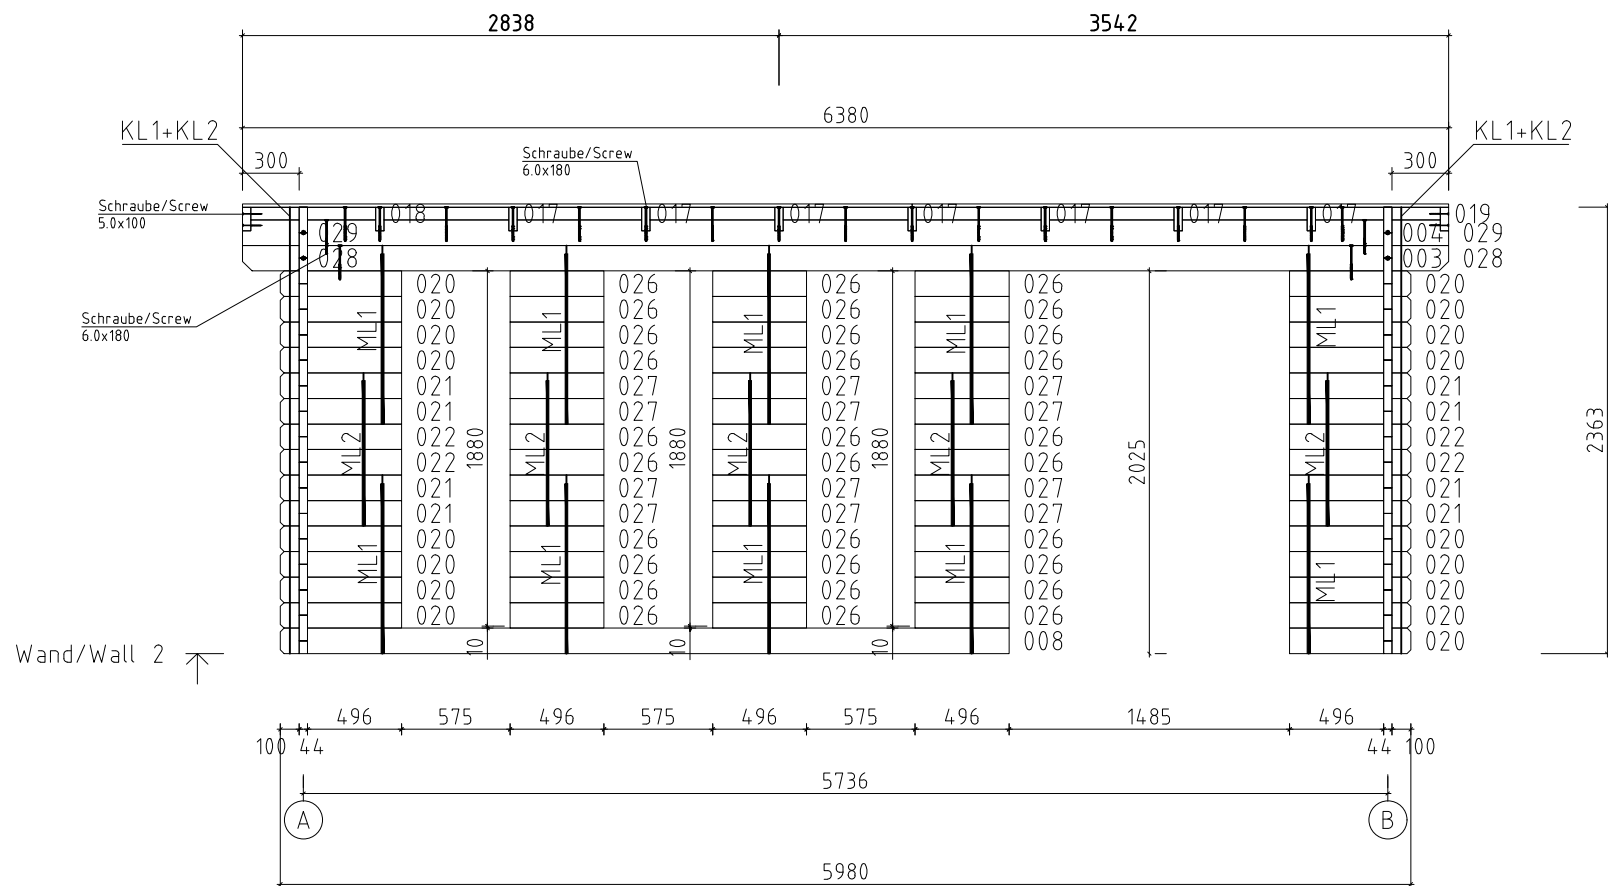

Name	VS44_0004 400x598/44		
Zeichnung/Drawing	WAND/WALL 2		
Maßstab/Scale	1:40	Profil/Profile	4.4x13.5
Druck auf/ Print on	A4	Datum/Date	18.10.2023

 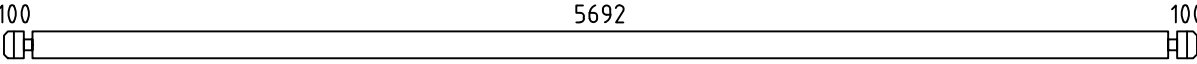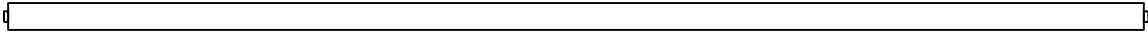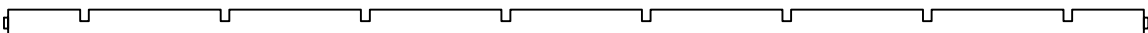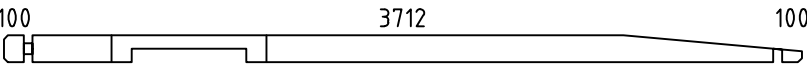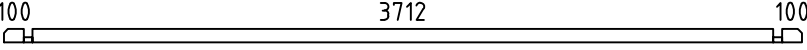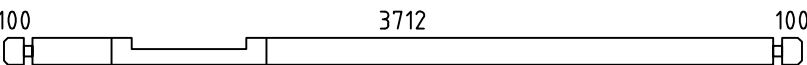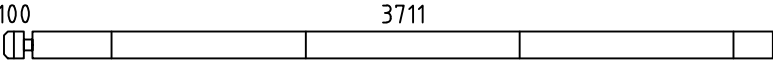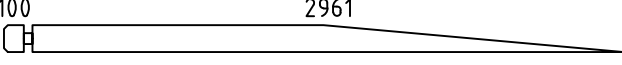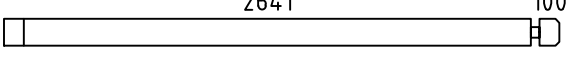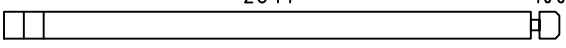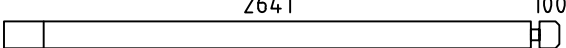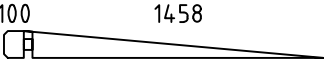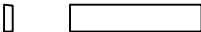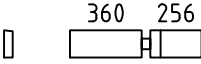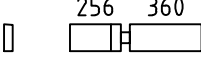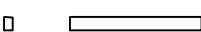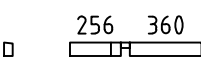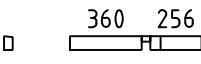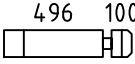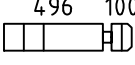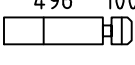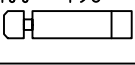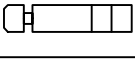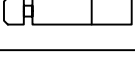
Pos	Teileliste/Specification VS44_0004 400x598/44	Stck Pcs.	Profil Profile (mm)	Länge Length (mm)
	<u>Achtung!</u> Die Giebelbohlen können teilweise schon vormontiert sein! Bitte beachten – diese erscheinen nicht ganz so wie in der Teileliste beschrieben.			
	<u>Notice!</u> The gable pieces can be partly pre-assembled! Please notice – those differ from the description given in the specification list.			
000		1	44x135	5980
001		13	44x135	5980
002		1	44x135	5736
003		1	44x135	5736
004		1	44x135	5736
005		2	44x135	4000
006		2	44x68	4000
007		2	44x135	4000
008		1	44x135	3855
009		2	44x135	3105
010		12	44x135	2785
011		8	44x135	2785
012		6	44x135	2785
013		2	44x135	1602
014		7	44x135	660
015		1	44x135	660
016		1	44x135	660
017		7	44x68	660
018		1	44x68	660
019		1	44x68	660
020		17	44x135	640
021		8	44x135	640
022		4	44x135	640
023		12	44x135	640
024		8	44x135	640
025		6	44x135	640
Kood	VS44_0004 400x598/44	Materjal		Leht 1/4

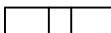 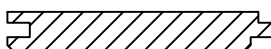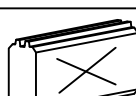Pos	Teileliste/Specification VS44_0004 400x598/44		Stck Pcs.	Profil Profile (mm)	Länge Length (mm)
026			30	44x135	496
027			12	44x135	496
028			4	44x135	322
029			2	44x135	322
FH2	FUNDAMENTHOLZ (imprägniert) - FOUNDATION BEAM (impregnated) 		2	70x45	5760
FH3	FUNDAMENTHOLZ (imprägniert) - FOUNDATION BEAM (impregnated) 		5	70x45	5620
FH1	FUNDAMENTHOLZ (imprägniert) - FOUNDATION BEAM (impregnated) 		2	70x45	3640
FH4	FUNDAMENTHOLZ (imprägniert) - FOUNDATION BEAM (impregnated) 		1	70x45	1485
SPR1	SPARREN - RAFTERS 		10	44x145	4933
	DACHBRETTER - ROOF BOARDS		44+1	113x18	3542
	DACHBRETTER - ROOF BOARDS		44+1	113x18	2838
	FUSSBODENBRETTER - FLOOR BOARDS		51+1	113x18	3707
	DECKENLEISTEN - CEILING STRIPS	 ✓		15x28	25,0 lfm/rm
	FUSSBODENLEISTEN - FLOOR STRIPS	 ✓		18x40	21,0 lfm/rm
G01-1	GIEBELBRETTER - GABLE BOARDS 18x95	 ✓	4	18x95	4970
G05-1	GIEBELDECKLEISTEN - GABLE COVER STRIPS 18x40	 ✓	4	18x40	2460
T01-1	TRAUFENBRETTER - EAVES BOARDS 18x95		4	18x95	3190
T01-2	TRAUFENBRETTER - EAVES BOARDS 18x95		4	18x95	3208
T04-1	TRAUFENDECKLEISTEN - EAVES COVER STRIPS 18x40		2	18x40	3208
T06-1	TRAUFENLEISTEN - EAVES STRIPS 18x40	 ✓		18x40	13,0 lfm/rm
ML1	Metallstange - Metal bar		14	D10	900
ML2	Metallstange - Metal bar		13	D10	770
SH	SCHLAGHÖLZER - MOUNTING PIECES		3		
NG2 550	NÄGEL - NAILS 2.5x50 Dachbretter - Roof boards		968		
NG2 550	NÄGEL - NAILS 2.5x50 Fussbodenbretter - Floor boards		714		
Kood	VS44_0004 400x598/44		Materjal		Leht 2/4

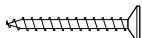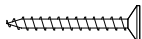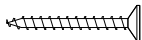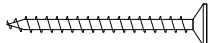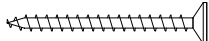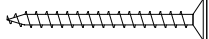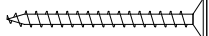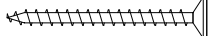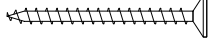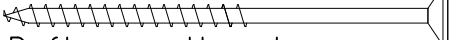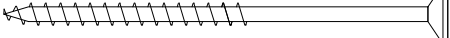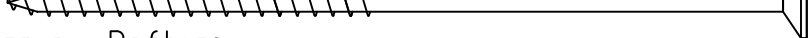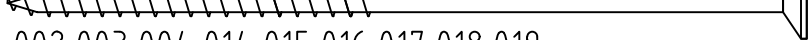
Pos	Teileliste/Specification VS44_0004 400x598/44			Stck Pcs.	Profil Profile (mm)	Länge Length (mm)
SR3030	Schrauben - Screws 3.0x30	Deckenleisten - Ceiling strips		50		
SR3030	Schrauben - Screws 3.0x30	Fussbodenleisten - Floor strips		42		
SR3030	Schrauben - Screws 3.0x30	Traufenleisten - Eaves strips		26		
SR3545-01	3.5x45	Trims - Rahmleisten - Piirdeliistud		144		
SR3545	Schrauben - Screws 3.5x45	Giebelbretter - Gable boards		44		
SR3545	Schrauben - Screws 3.5x45	Giebeldeckleisten - Gable cover strips		24		
SR3545	Schrauben - Screws 3.5x45	Traufenbretter - Eaves boards		64		
SR3545	Schrauben - Screws 3.5x45	Traufendeckleisten - Eaves cover boards		16		
SR3545-001	Schrauben - Screws 3.5x45	Verbindungsstreifen - Connecting strip		24		
SR57	Schrauben - Screws 5.0x100	Sparren an die Dachkanten - Rafters on the edges		8		
SR50100	Schrauben - Screws 5.0x100	Fundamenthölzer - Foundation beams		40		
SR63	Schrauben - Screws 6.0x180	Sparren - Rafters		16		
SR63	Schrauben - Screws 6.0x180	Pos 002,003,004,014,015,016,017,018,019		24		
VS	Verbindungsstreifen für verbinden der Wandbohlen - Connecting strip for connecting the wall parts			6		
KL1	Gewindestange - Threaded Rod M8			4		2000
KL2	Gewindestange - Threaded Rod M8			2		393
KL3	Gewindestange - Threaded Rod M8			2		55
KV MUT M8	Mutter - Nut M8			8		
KV SEIB M8X25	U-Scheibe - Washer M8 Ø25			8		
KV MUTJ M8	Befestigungsmutter - Fixing nut M8			4		
Kood	VS44_0004 400x598/44			Materjal		Leht 3/4

[illegible]

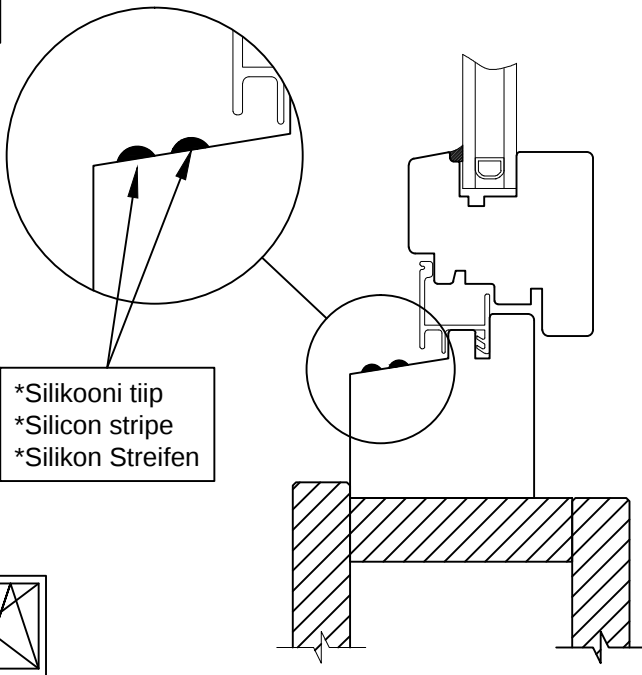
1




2

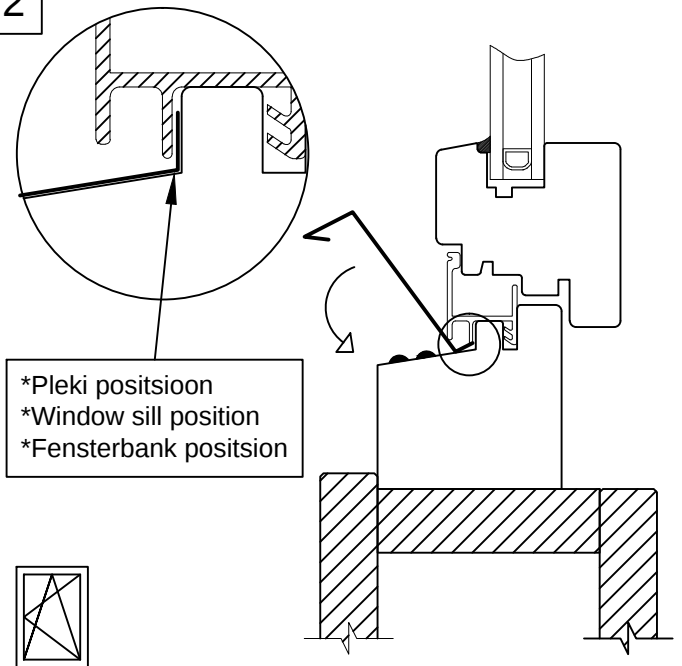


3

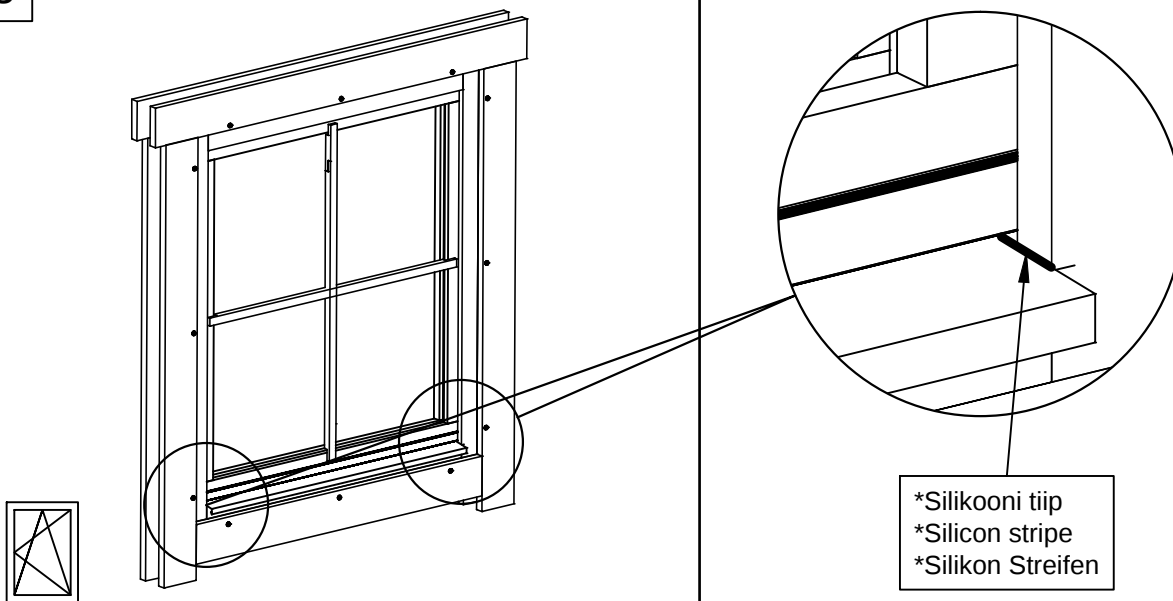




1

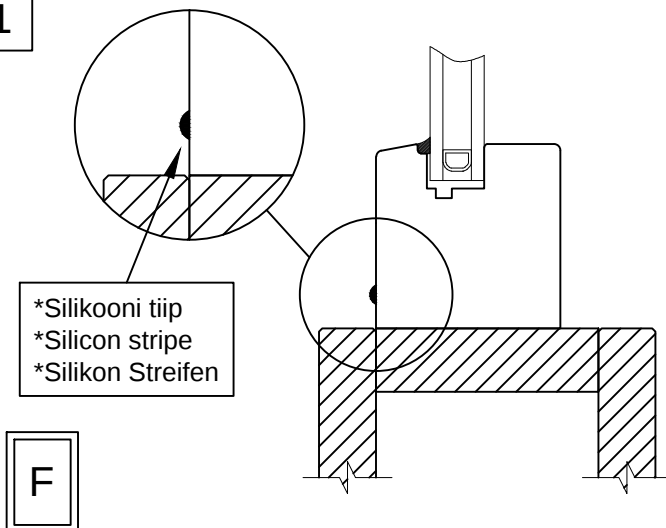

2


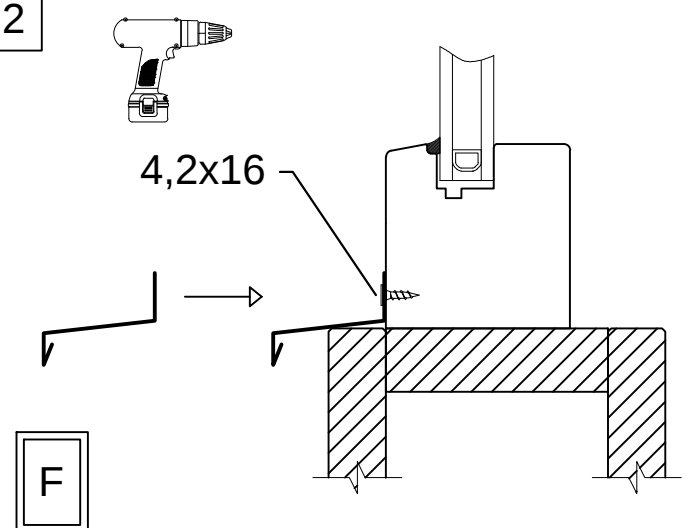


Aken	Q4-Q6	-	paigaldusjuh
Window	Q4-Q6	-	assembly instructions
Fenster	Q4-Q6	-	Montageanleitung

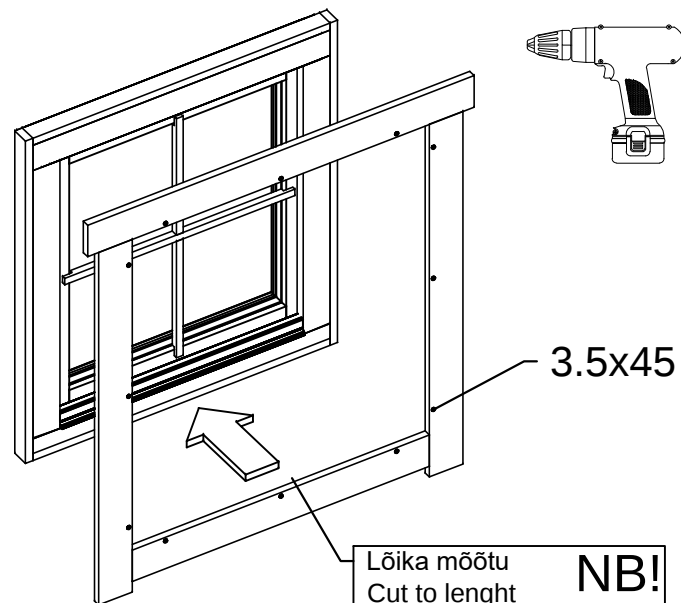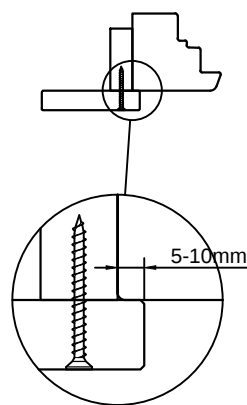
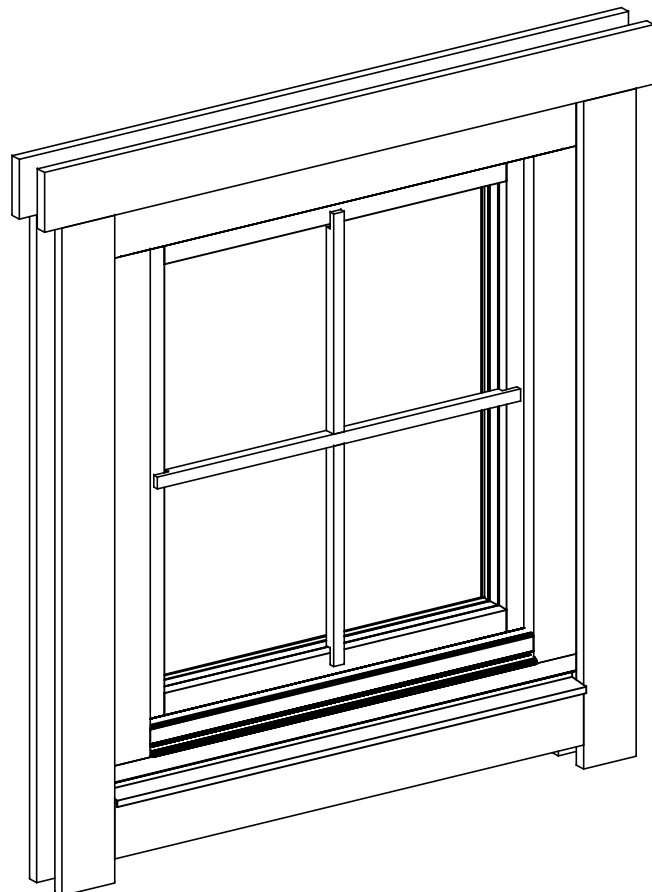


Lõika mõõtu
Cut to length
Absägen
- 10mm / - 20mm

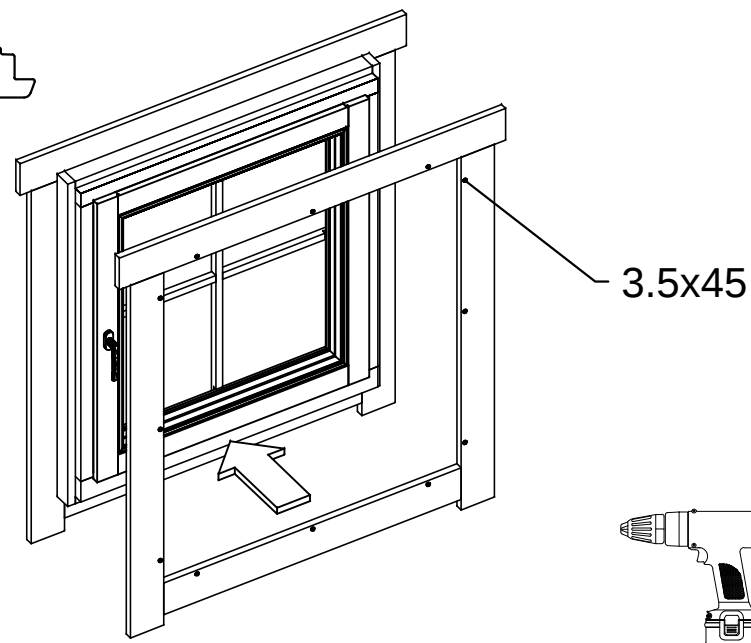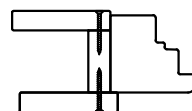
NB!



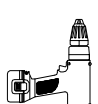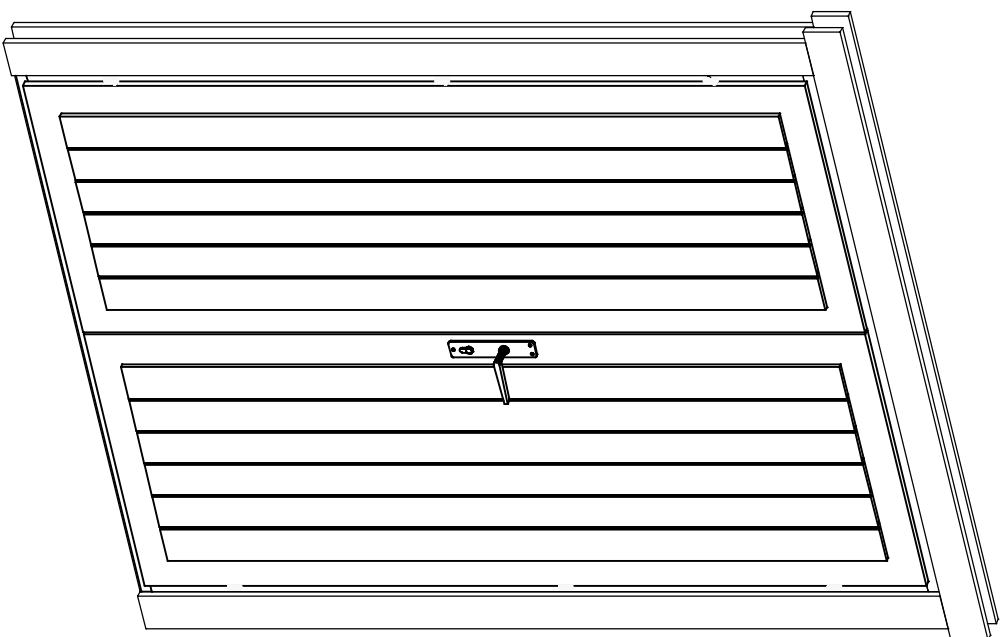Uksee montaa'h / Tür montage / Door assembly
(GH+ / SH)



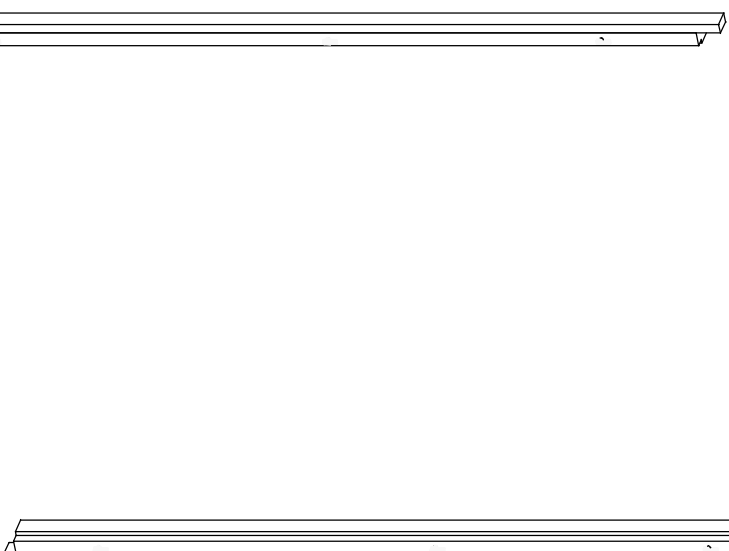4.5x90



4.5x90

