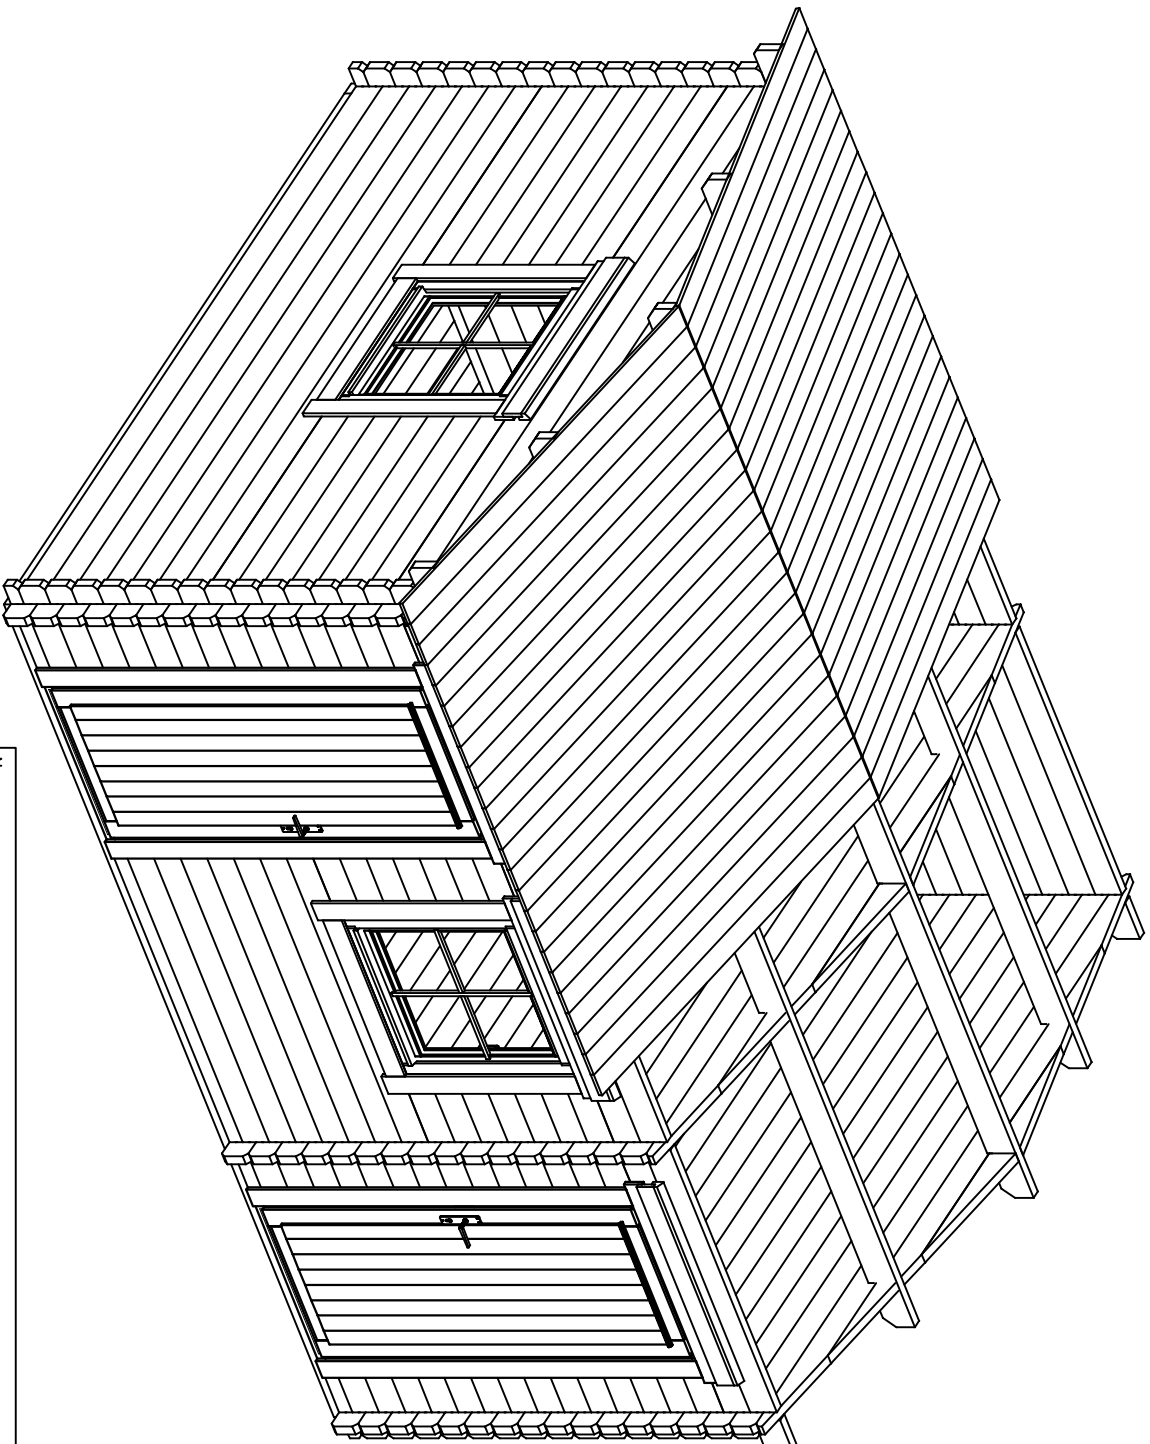




Name

Barni 390x470; 44

Zeichnung/Drawing

3D

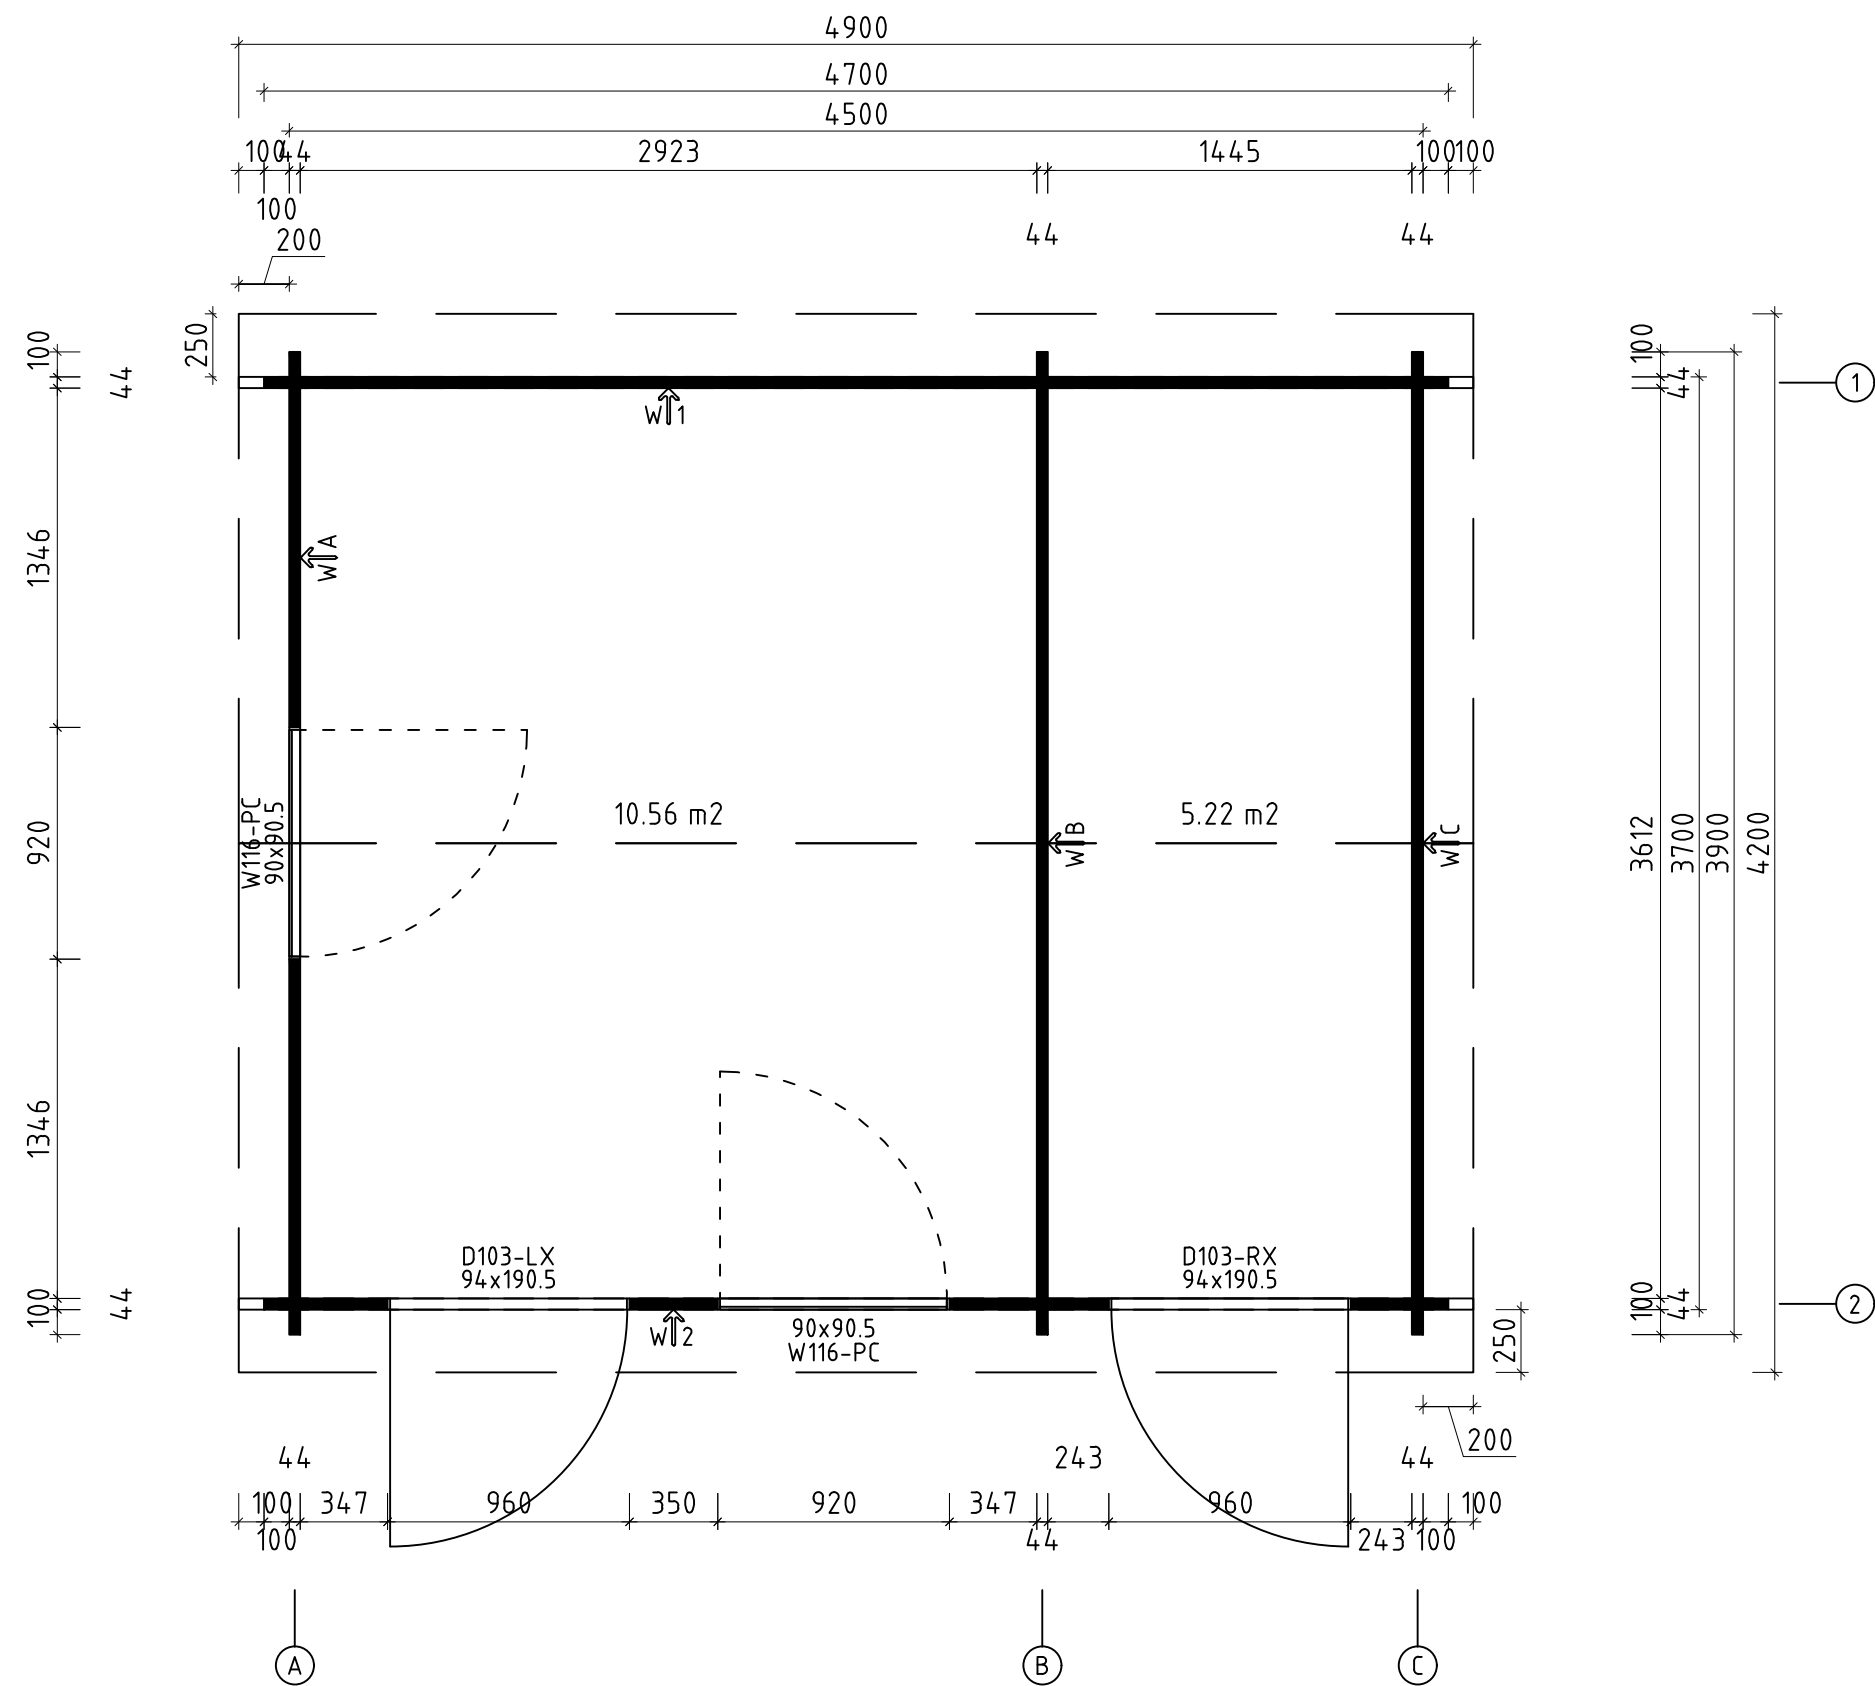
VS44_BARNI

Profil/Profile 4. 4x13.5

Maßstab/Scale 1:30



Druck auf/
Print on A4

Datum/Date 16.05.2025








































* Fenster und Türen sind mit Sprossen/
 Windows and doors are with muntins
 Q3 – Qualitätsklasse für Fenster und Türen/
 Quality class for windows and doors













Name	Barni 390x470; 44			
Zeichnung/Drawing	Grundplan, Plan			VS44_BARNI
Profil/Profile	4.4x13.5	Maßstab/Scale	1:30	Druck auf/ Print on A3
			Datum/Date	16.05.2025







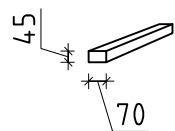
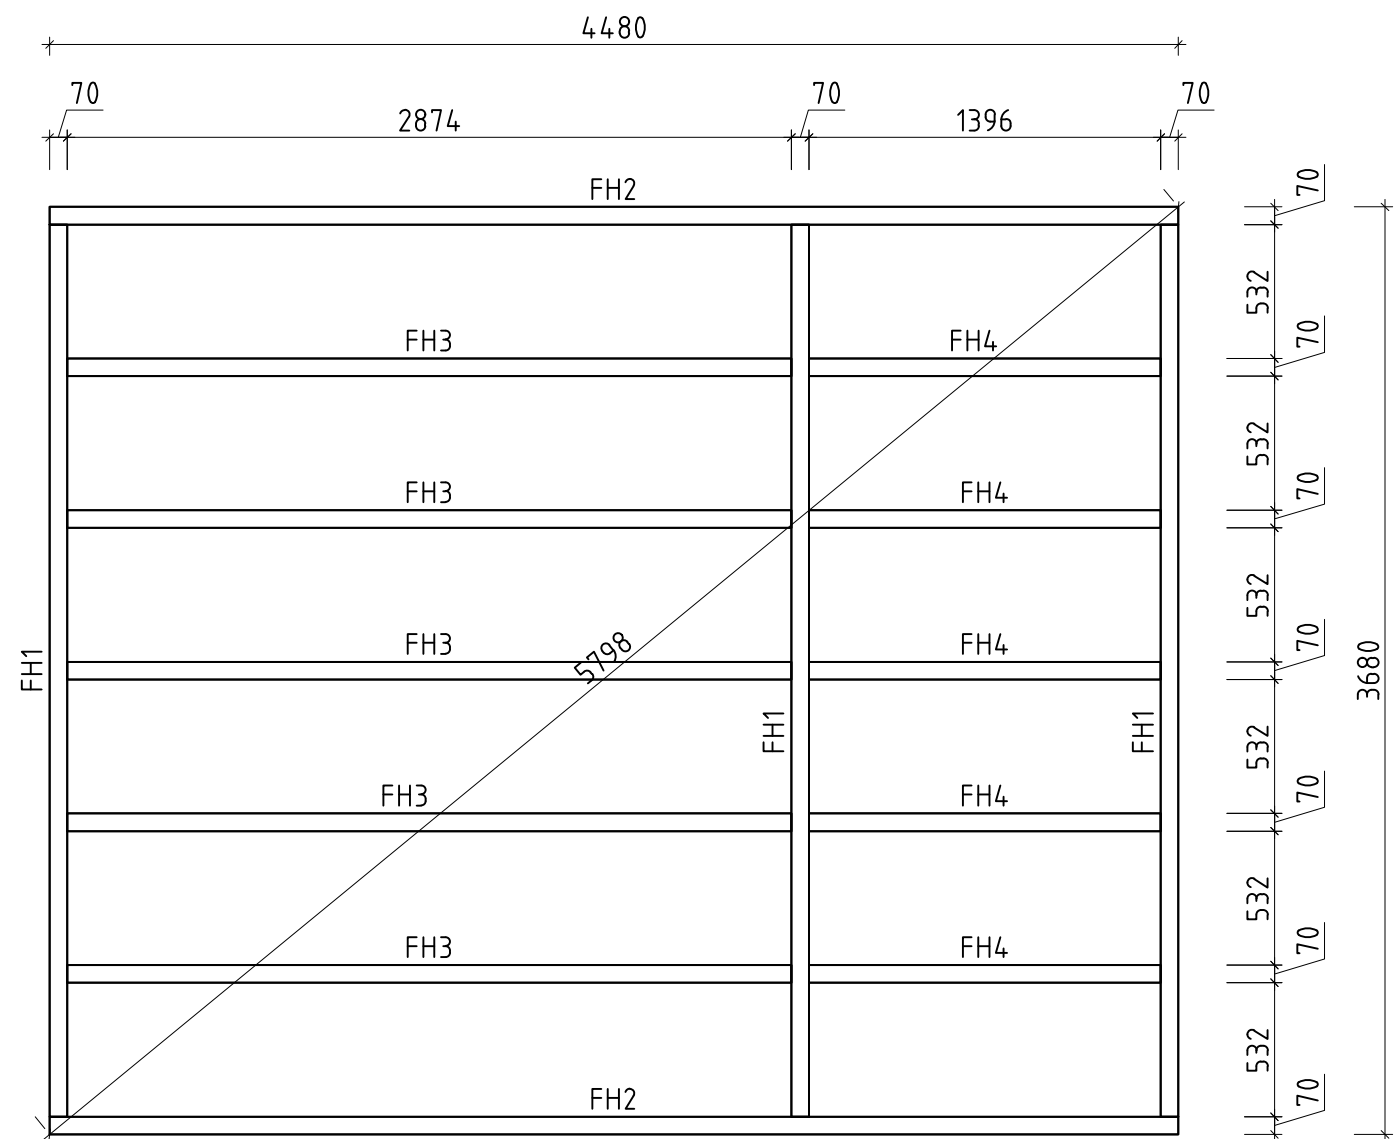











Name Barni 390x470; 44			
Zeichnung/Drawing Lagerholzplan, Foundation beams			VS44_BARNI
Profil/Profile 4.4x13.5	Maßstab/Scale 1:30	Druck auf/Print on A3	Datum/Date 16.05.2025

 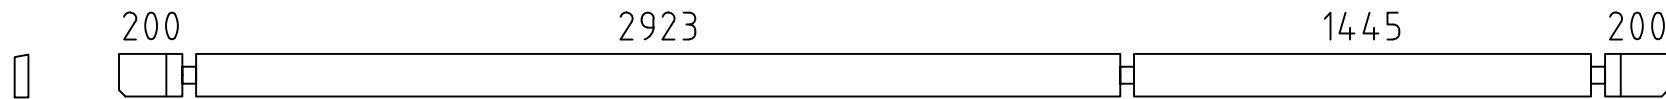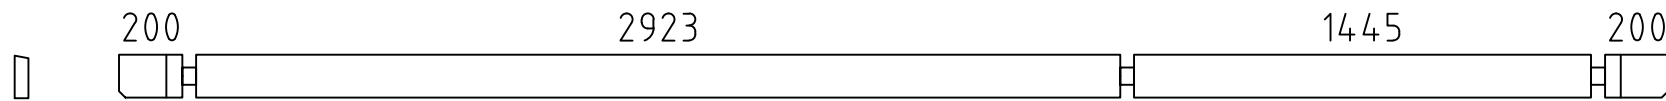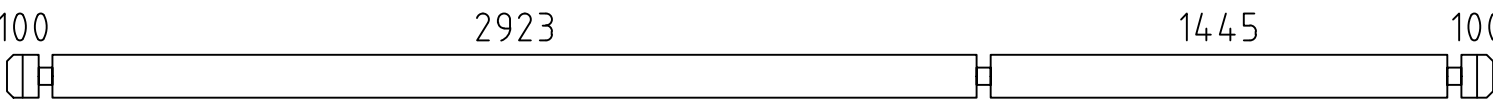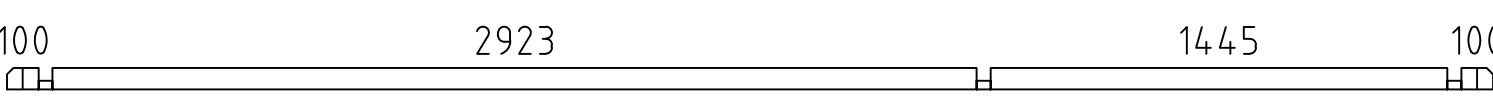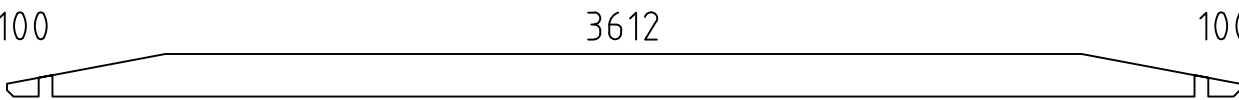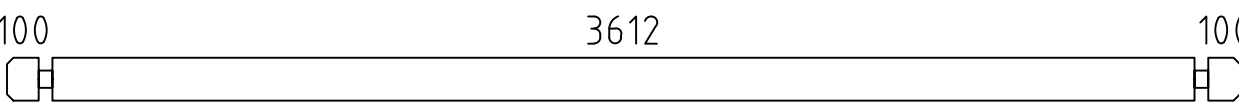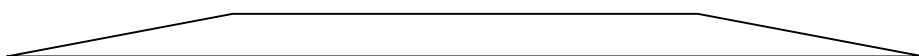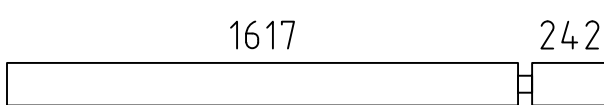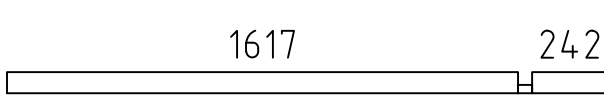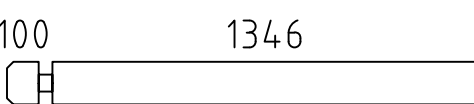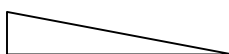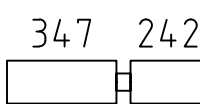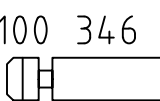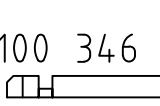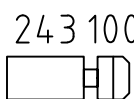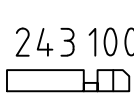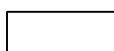    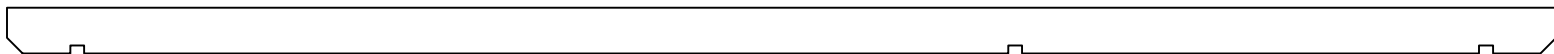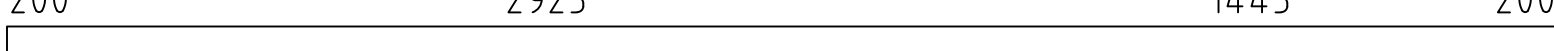Pos	Teileliste/Specification Barni 390x470; 44		Pcs.	Profile (mm)	Length (mm)
1extra			1	44x135	4900
001			1	44x135	4900
002			1	44x135	4900
003			16	44x135	4700
004			1	44x68	4700
005			3	44x135	3900
006			41	44x135	3900
007			3	44x135	2898
008			7	44x135	1903
009			1	44x68	1903
010			14	44x135	1490
011			6	44x135	714
012			7	44x135	633
013			14	44x135	491
014			1	44x68	491
015			14	44x135	387
016			1	44x68	387
017			7	44x135	350
FH2	FUNDAMENTHOLZ (imprägniert) - FOUNDATION BEAM (impregnated) 		2	70x45	4480
FH1	FUNDAMENTHOLZ (imprägniert) - FOUNDATION BEAM (impregnated) 		3	70x45	3540
FH3	FUNDAMENTHOLZ (imprägniert) - FOUNDATION BEAM (impregnated) 		5	70x45	2874
FH4	FUNDAMENTHOLZ (imprägniert) - FOUNDATION BEAM (impregnated) 		5	70x45	1396
PF1	200 2923 PFETTEN - PURLINS 1445 200 		2	44x145	4900
PF2	200 2923 PFETTEN - PURLINS 1445 200 		1	44x145	4900
	DACHBRETTER - ROOF BOARDS 		88+1	113x18	2137
Kood	Barni 390x470; 44			Materjal	
				Leht 1/5	

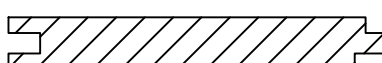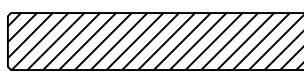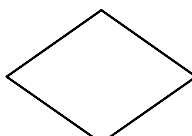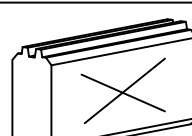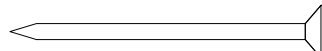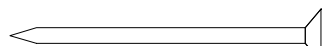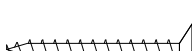  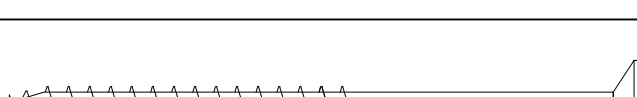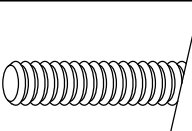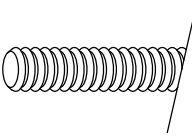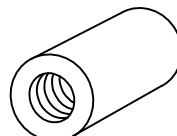
Pos	Teileliste/Specification Barni 390x470; 44		Pcs.	Profile (mm)	Length (mm)
	FUSSBODENBRETTER - FLOOR BOARDS		39+1	113x18	3607
	FUSSBODENLEISTEN - FLOOR STRIPS	 ✓		18x40	26.0 lfm/rm
G02-1	GIEBELBRETTER - GABLE BOARDS 18x120	10.7°  ✓	4	18x120	2217
G06-1	GIEBELDECKLEISTEN - GABLE COVER STRIPS 18x58	 ✓	4	18x58	2217
T01-1	TRAUFENBRETTER - EAVES BOARDS 18x95		2	18x95	4900
T06-1	TRAUFENLEISTEN - EAVES STRIPS 18x40	 ✓		18x40	10.0 lfm/rm
GS	GIEBELSEGMENT - GABLE DIAMOND		2		
SH	SCHLAGHÖLZER - MOUNTING PIECES		3		
NG2 550	NÄGEL - NAILS 2.5x50 Dachbretter - Roof boards		528		
NG2 550	NÄGEL - NAILS 2.5x50 Fussbodenbretter - Floor boards		546		
SR3 030	Schrauben - Screws 3.0x30 Fussbodenleisten - Floor strips		48		
SR3 030	Schrauben - Screws 3.0x30 Traufenleisten - Eaves strips		20		
SR3 545	Schrauben - Screws 3.5x45 Giebelbretter - Gable boards		20		
SR3 545	Schrauben - Screws 3.5x45 Giebeldeckleisten - Gable cover strips		20		
SR3 545	Schrauben - Screws 3.5x45 Giebelsegment - Gable diamond		4		
SR3 545	Schrauben - Screws 3.5x45 Traufenbretter - Eaves boards		20		
SR5 0100	Schrauben - Screws 5.0x100 Fundamenthölzer - Foundation beams		60		
KL1	Gewindestange - Threaded Rod M8		4		2000
KL2	Gewindestange - Threaded Rod M8		4		258
KV M UT M8	Mutter - Nut M8		8		
KV S EIB M8X25	U-Scheibe - Washer M8 Ø25		8		
KV MU TJ M8	Befestigungsmutter - Fixing nut M8		4		
	<u>Achtung!</u> Die Giebelbohlen können teilweise schon vormontiert sein! Bitte beachten - diese erscheinen nicht ganz so wie in der Teileliste beschrieben.				
	<u>Notice!</u> The gable pieces can be partly pre-assembled! Please notice - those differ from the description given in the specification list.				
	✓ - Bitte selber anpassen (falls nötig)! / Cut into length on site (if needed)!				
Kood	Barni 390x470; 44		Materjal		Leht 2/5

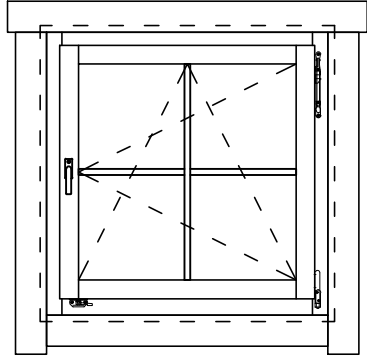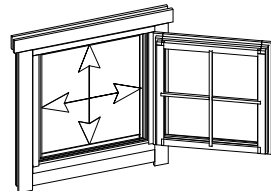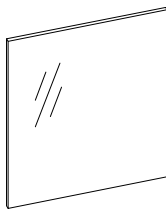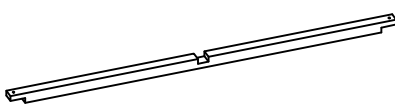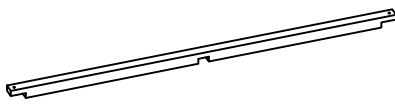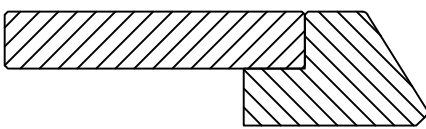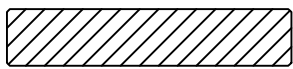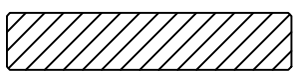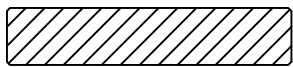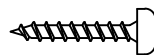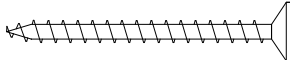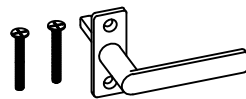Pos	Teileliste/Specification Barni 390x470; 44		Pcs.	Profile (mm)	Length (mm)
	FENSTER/WINDOW 900x905 W3-S44P-04C-09000905 Q3 W116-PC 900 905  Right handed/ DIN rechts paremakäeline Clear opening/ durchgangsmaß/ ava suurus 746x742mm  double-pane clear float glass ISO Glas 2-fach 2x klaaspakett, kirgas klaas 		2		
PROSS H1-1	Q2-Q3-1 Muntins - Sprossen - Prossid horizontal 18x18		2	18x18	714
PROSS V1-1	Q2-Q3-1 Muntins - Sprossen - Prossid vertical 18x18		2	18x18	705
WL-1	Rain strips - Wasserleisten - Vihmaliistud 36x134		2	36x134	1106
PL3-1	Trims - Rahmenleisten - Piirdeliistud 18x95	 ✓	4	18x95	1100
PL3-2	Trims - Rahmenleisten - Piirdeliistud 18x95	 ✓	8	18x95	985
PL3-3	Trims - Rahmenleisten - Piirdeliistud 18x95	 ✓	4	18x95	860
SR30 22-01	3.0x20ÜP Muntins - Sprossen - Prossid		8		
SR35 45-01	3.5x45 Trims - Rahmleisten - Piirdeliistud		48		
SR40 60-01	4.0x60 Rain strip - Wasserleiste - Vihmaliist		6		
AL-Q 2-Q3	Q2-Q3 Window handle - Fenstergriff - Aknalink		2		

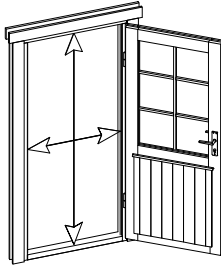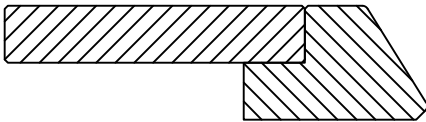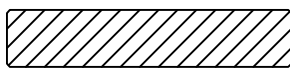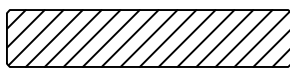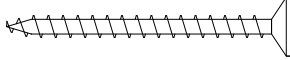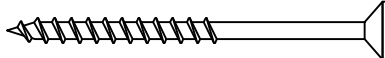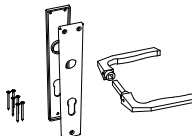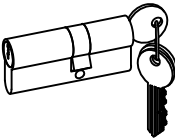Pos	Teileliste/Specification Barni 390x470; 44	Pcs.	Profile (mm)	Length (mm)
	TÜR/DOOR 940x1905 D3-S44L-XXX-09401905 Q3 D103-LX 940 1905 Left handed / DIN links / vasakukäeline Clear opening/ durchgangsmaß/ ava suurus 812x1797mm 	1		
WL-2	Rain strips - Wasserleisten - Vihmaliistud 36x134 	1	36x134	1140
PL3-4	Trims - Rahmenleisten - Piirdeliistud 18x95  	4	18x95	1885
PL3-5	Trims - Rahmenleisten - Piirdeliistud 18x95  	2	18x95	1140
SR35 45-01	3.5x45 Trims - Rahmleisten - Piirdeliistud 	22		
SR40 60-01	4.0x60 Rain strip - Wasserleiste - Vihmaliist 	3		
UL-Q 2-Q3	Q2-Q3 Door handle - Türgriff - Ukselink 	1		
LS-Q4	Q4 Cylinder lock - Zylinderschloss - Lukusüdamik 	1		
Kood	Barni 390x470; 44	Materjal	Leht	4/5

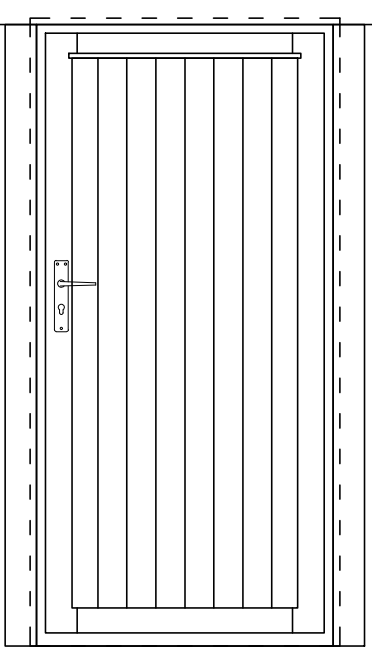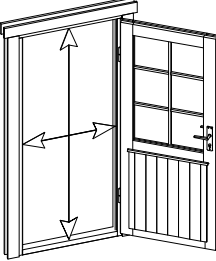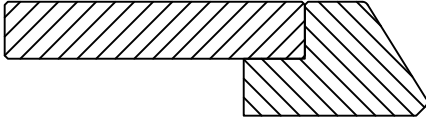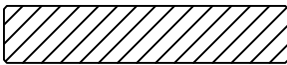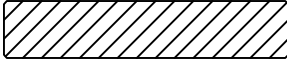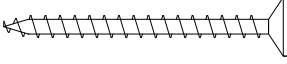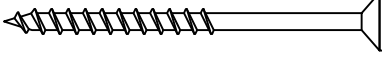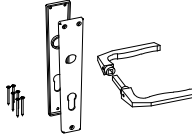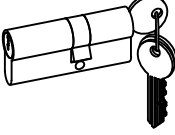Pos	Teileliste/Specification Barni 390x470; 44	Pcs.	Profile (mm)	Length (mm)
	TÜR/DÖÖR 940x1905 D3-S44R-XXX-09401905 Q3 D103-RX 940 1905  Right handed / DIN rechts / paremakäeline Clear opening/ durchgangsmaß/ ava suurus 812x1797mm	1		
WL-2	Rain strips - Wasserleisten - Vihmaliistud 36x134 	1	36x134	1140
PL3-4	Trims - Rahmenleisten - Piirdeliistud 18x95  	4	18x95	1885
PL3-5	Trims - Rahmenleisten - Piirdeliistud 18x95  	2	18x95	1140
SR35 45-01	3.5x45 Trims - Rahmleisten - Piirdeliistud 	22		
SR40 60-01	4.0x60 Rain strip - Wasserleiste - Vihmaliist 	3		
UL-Q 2-Q3	Q2-Q3 Door handle - Türgriff - Ukselink 	1		
LS-Q4	Q4 Cylinder lock - Zylinderschloss - Lukusüdamik 	1		
Kood	Barni 390x470; 44	Materjal	Leht	5/5


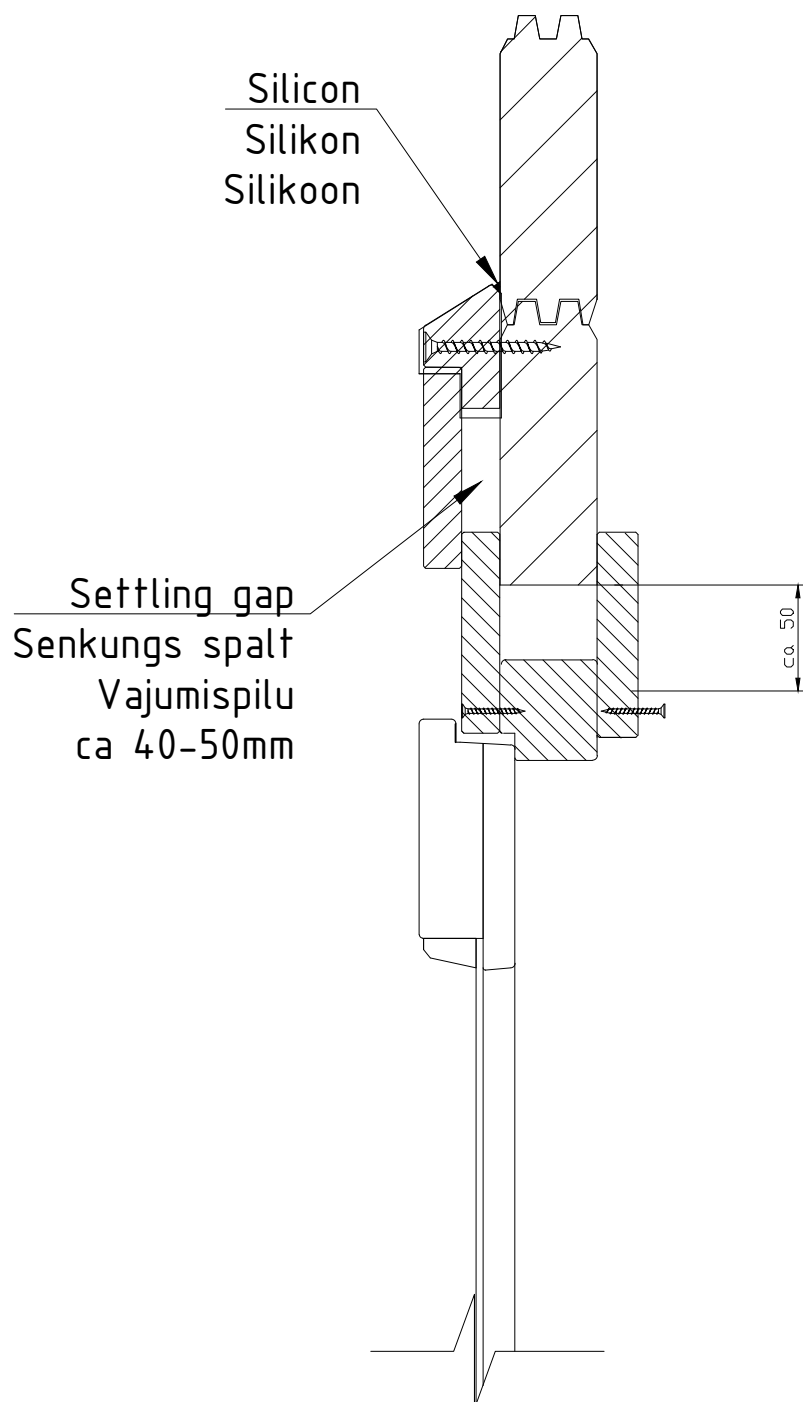
Rain strip / Wasserleiste / Vihmaliist




NB!

- Install only if the item is listed in the house specification!
- Nur montieren wenn die Leiste in der Teileliste gezeigt ist!
- Monteerida juhul, kui liist on välja toodud maja spetsifikatsioonis!

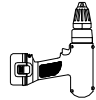
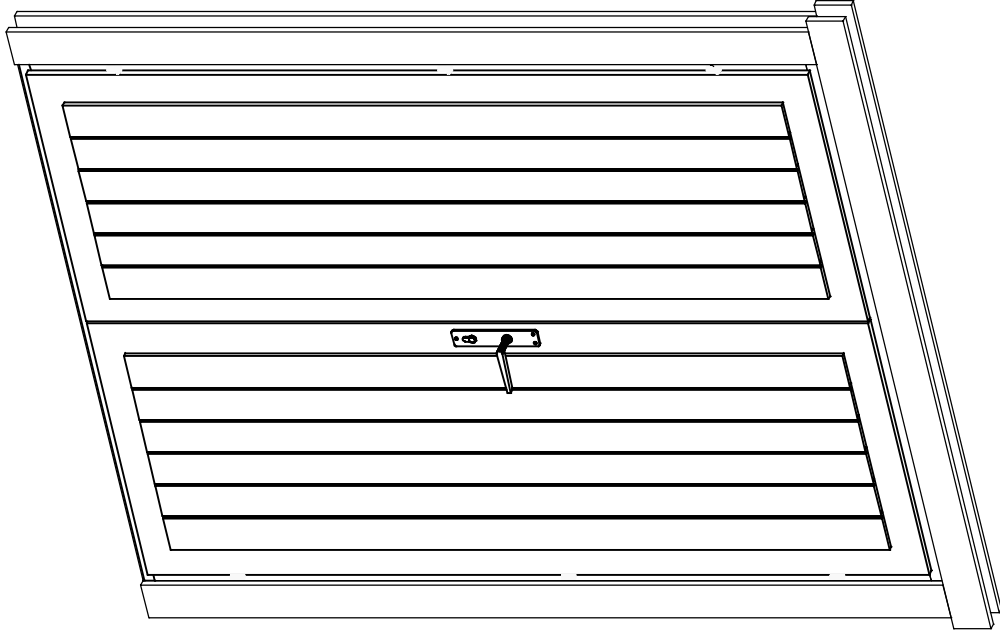
Ukse montaağ / Tür montage / Door assembly
(GH+ / SH)







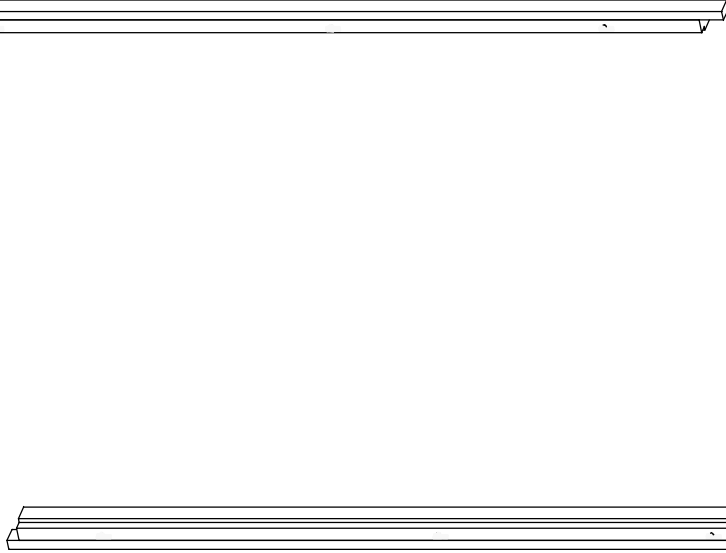4.5x90




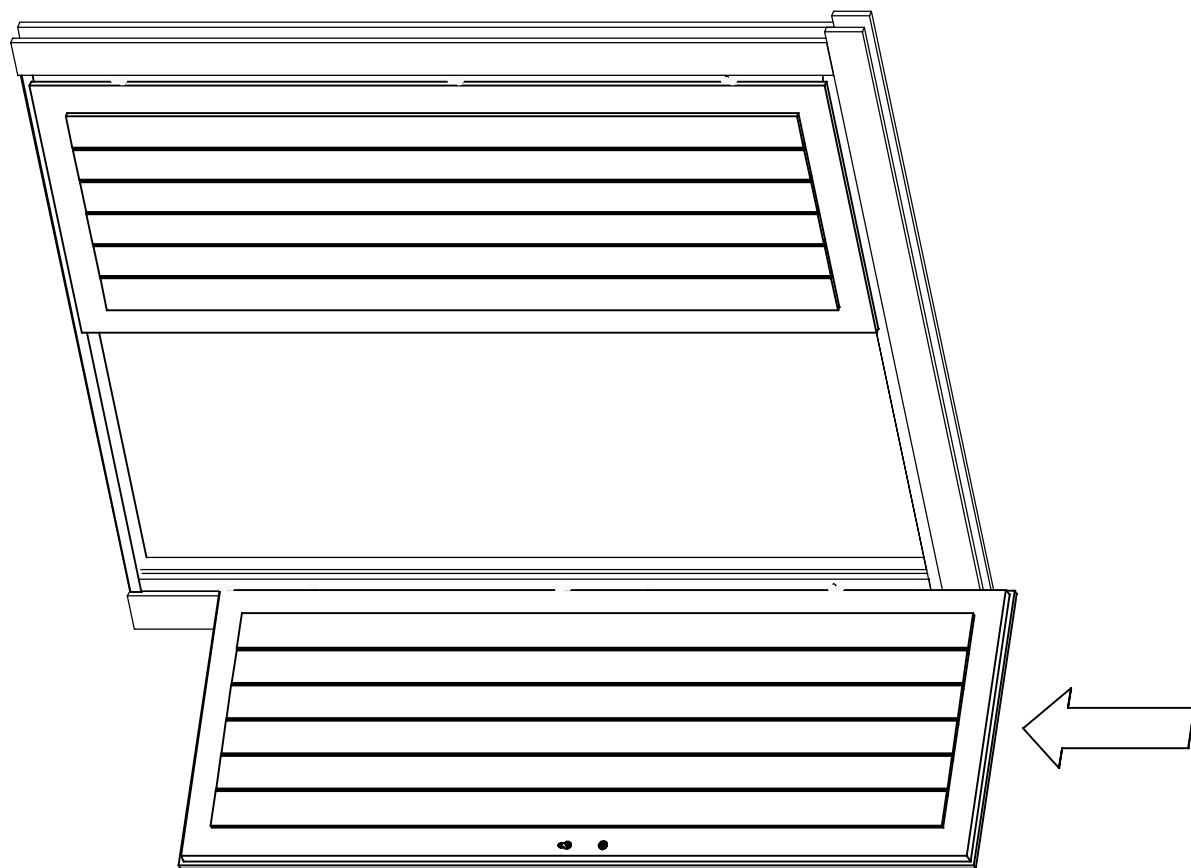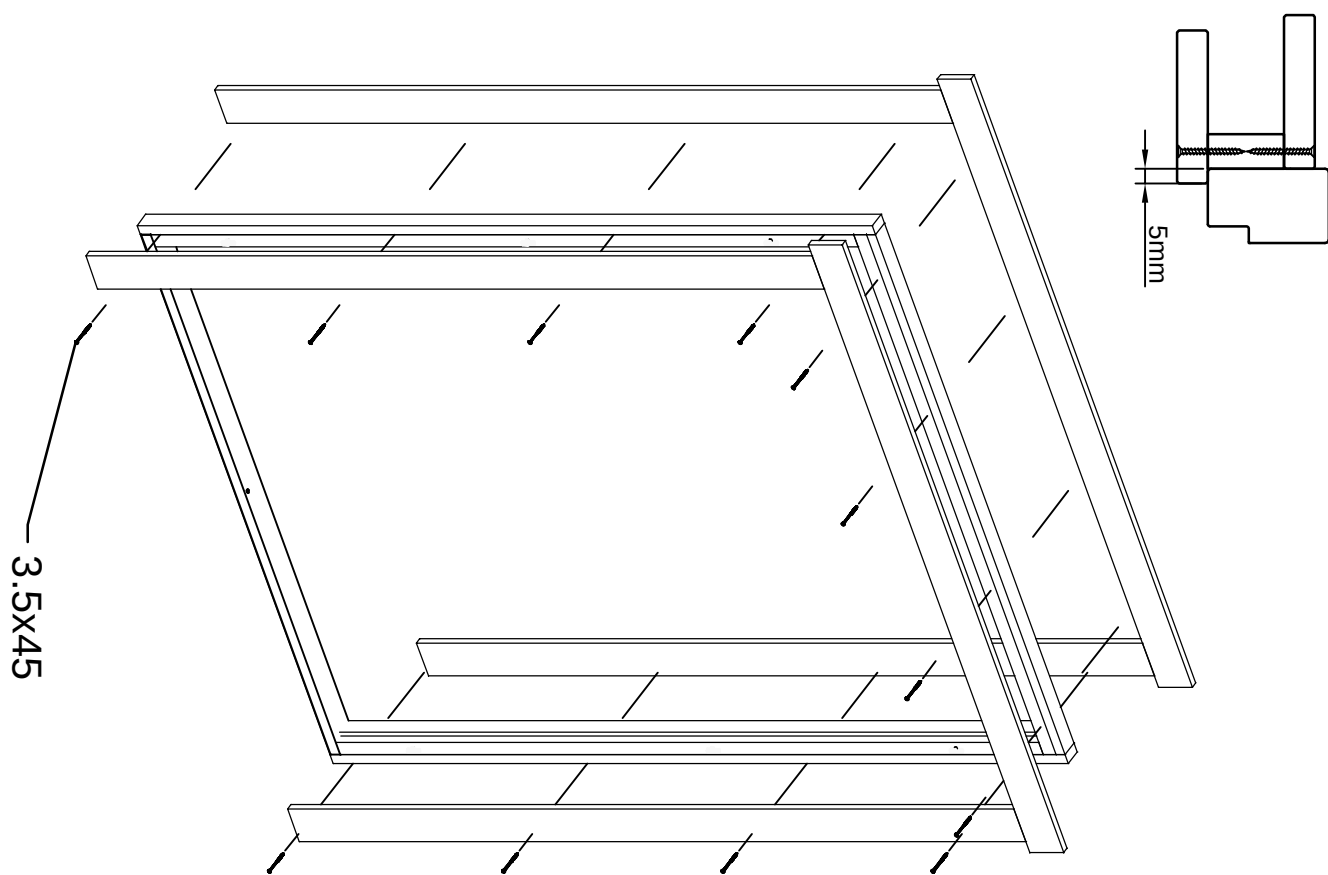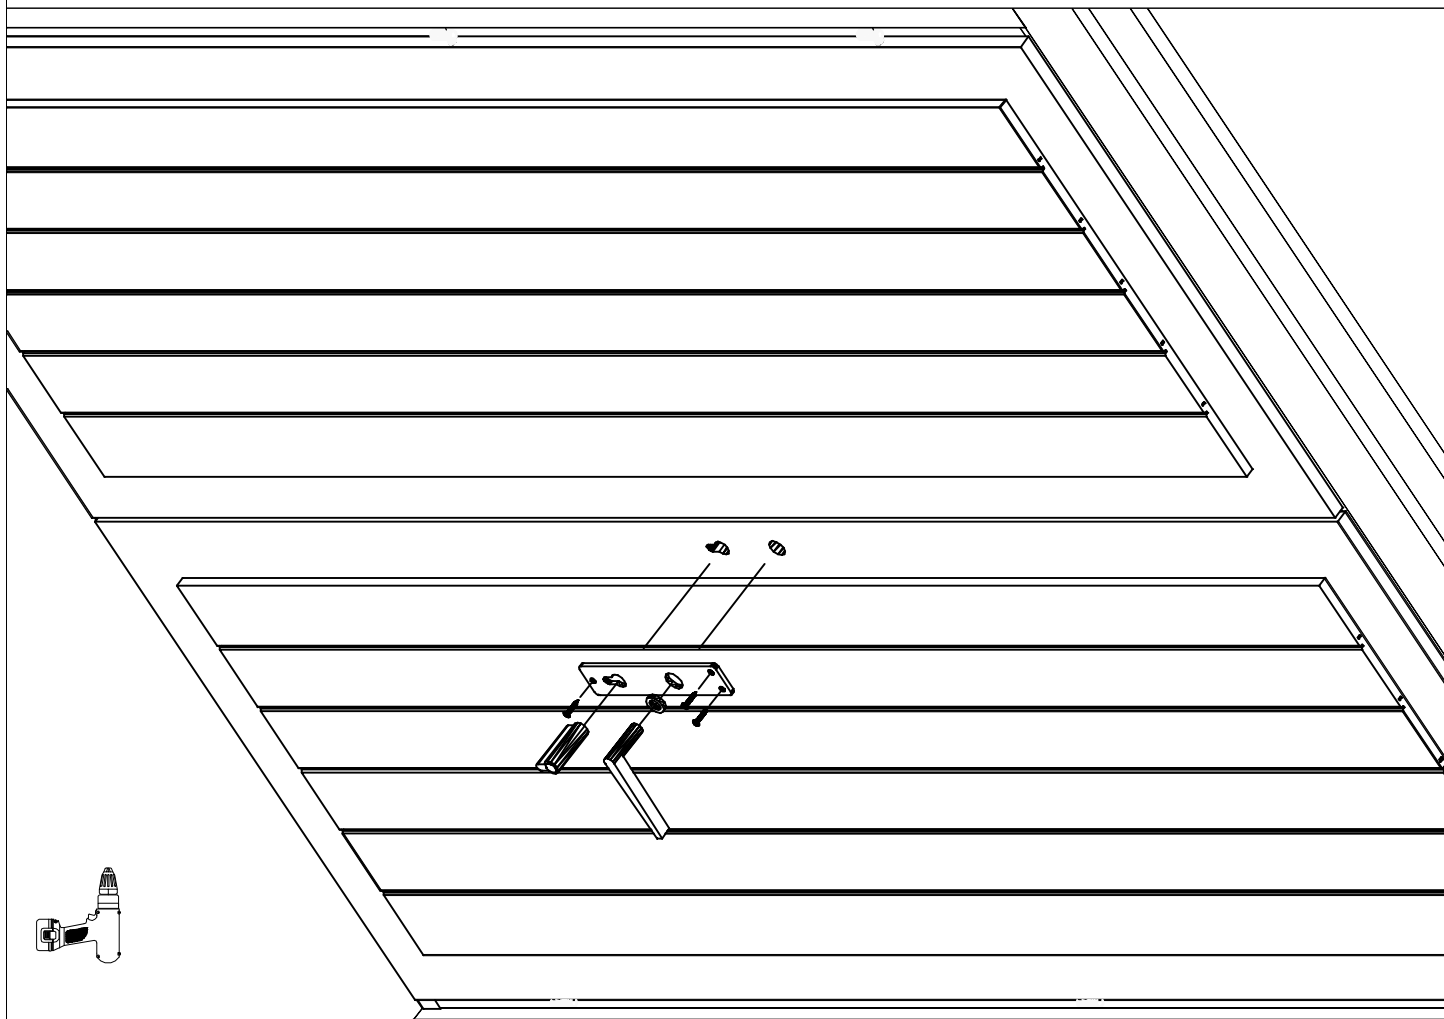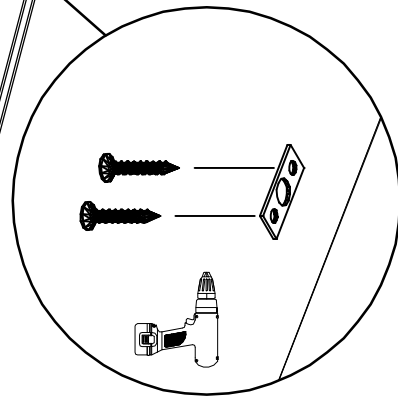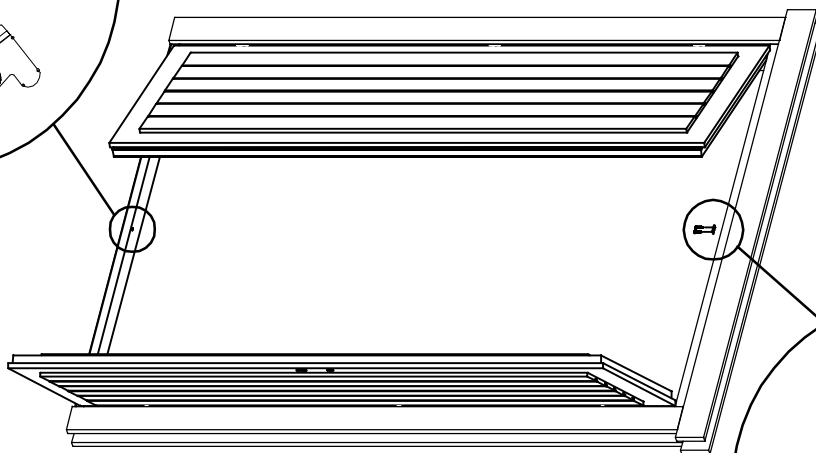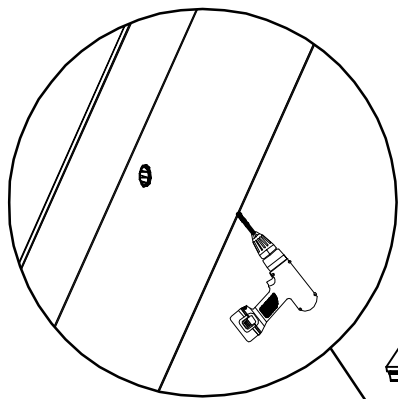4.5x90






Vihmaliist / Rain strip / Wasserleiste



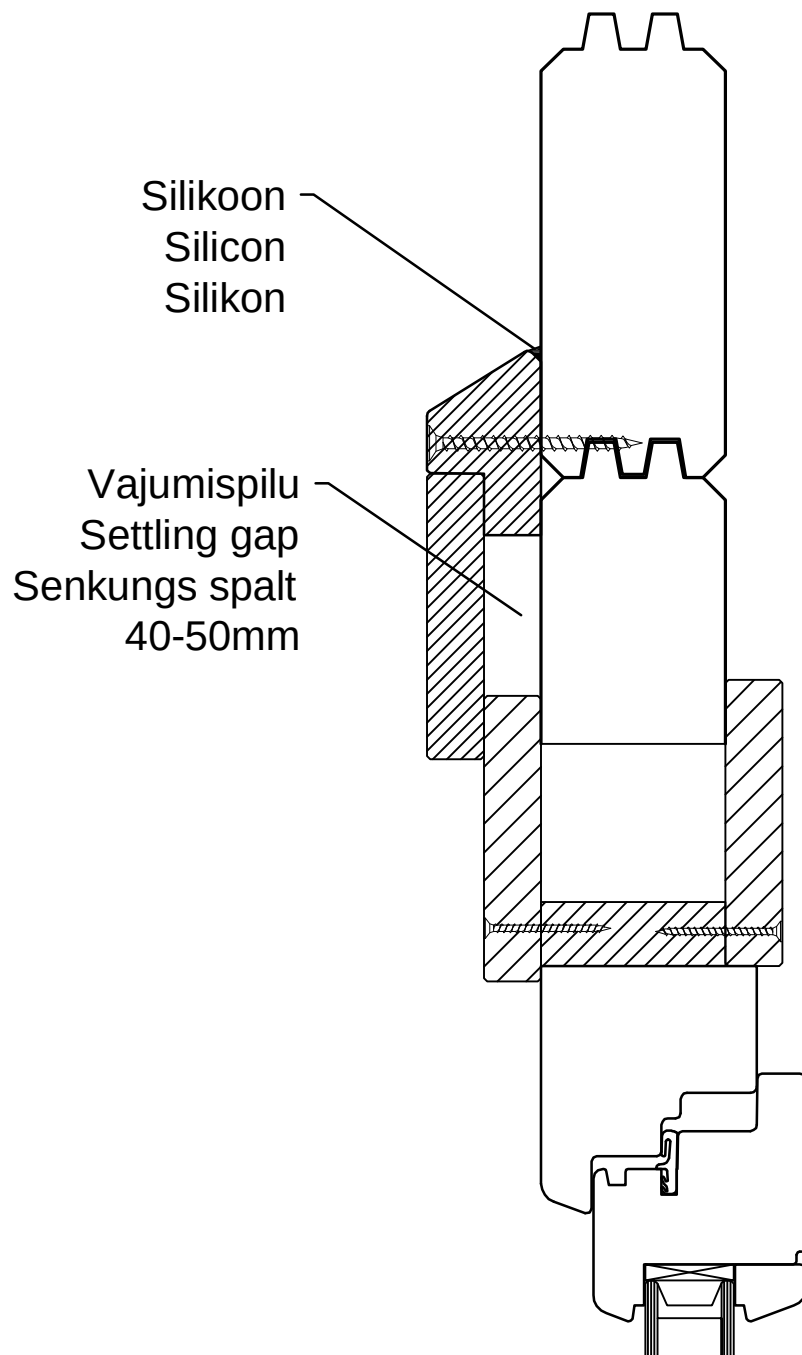




NB!

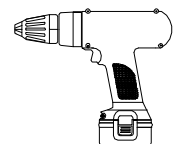- Monteerida juhul kui ese on välja toodud maja spetsifikatsioonis!
- Install only if the item is listed in the house specification!
- Nur montieren wenn die Leiste in der Teileliste gezeigt ist!




Aken	Q4-Q6	-	paigaldusjuh
Window	Q4-Q6	-	assembly instructions
Fenster	Q4-Q6	-	Montageanleitung

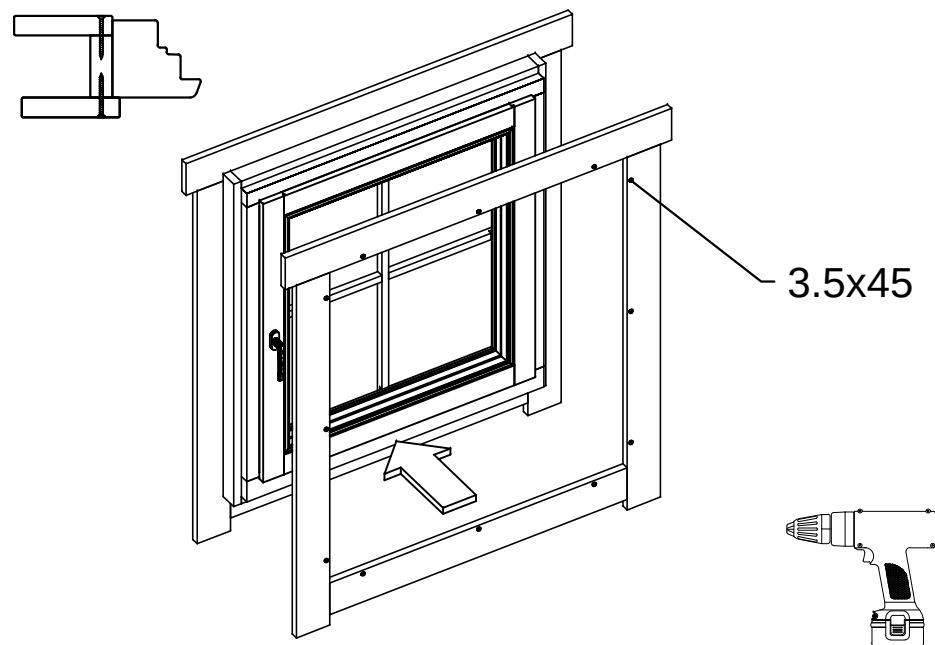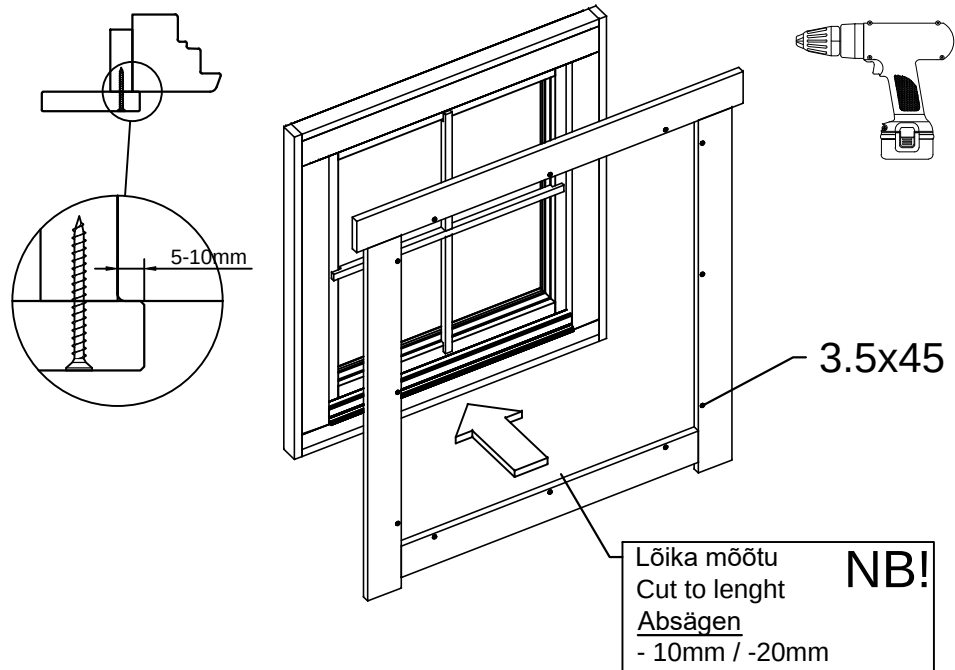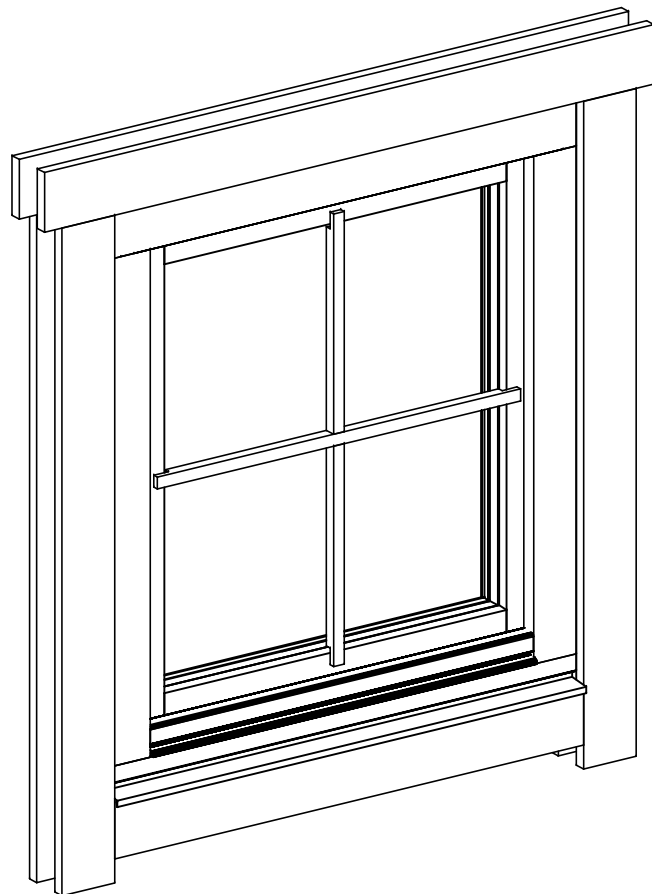


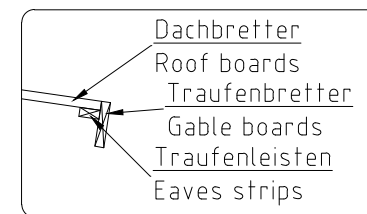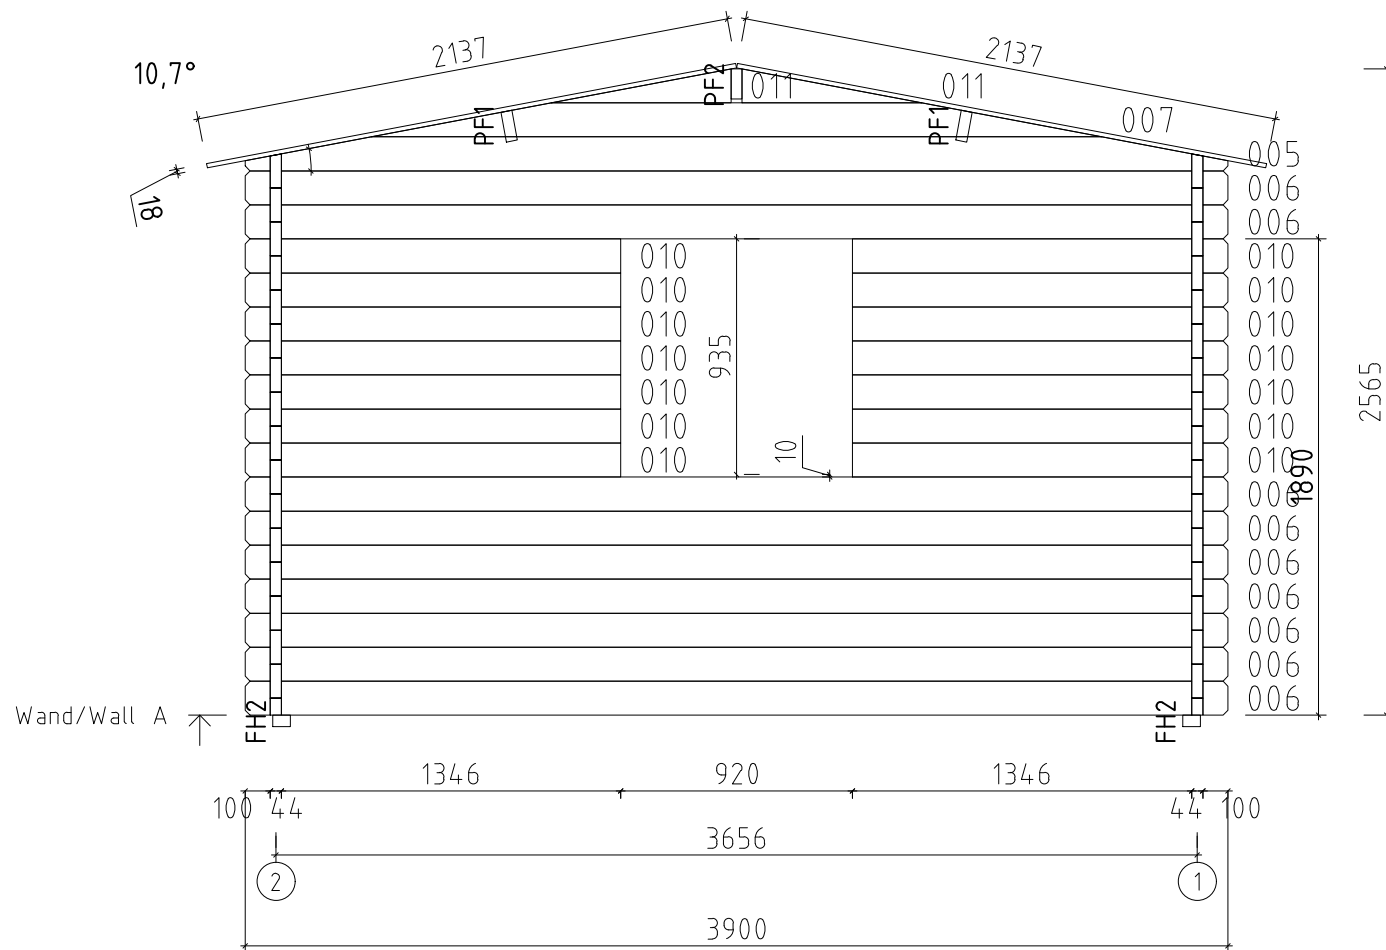



Name Barni 390x470; 44			
Zeichnung/Drawing WAND/WALL A		VS44_BARNI	
Profil/Profile 4.4x13.5	Maßstab/Scale 1:30	Druck auf/Print on A4	Datum/Date 16.05.2025

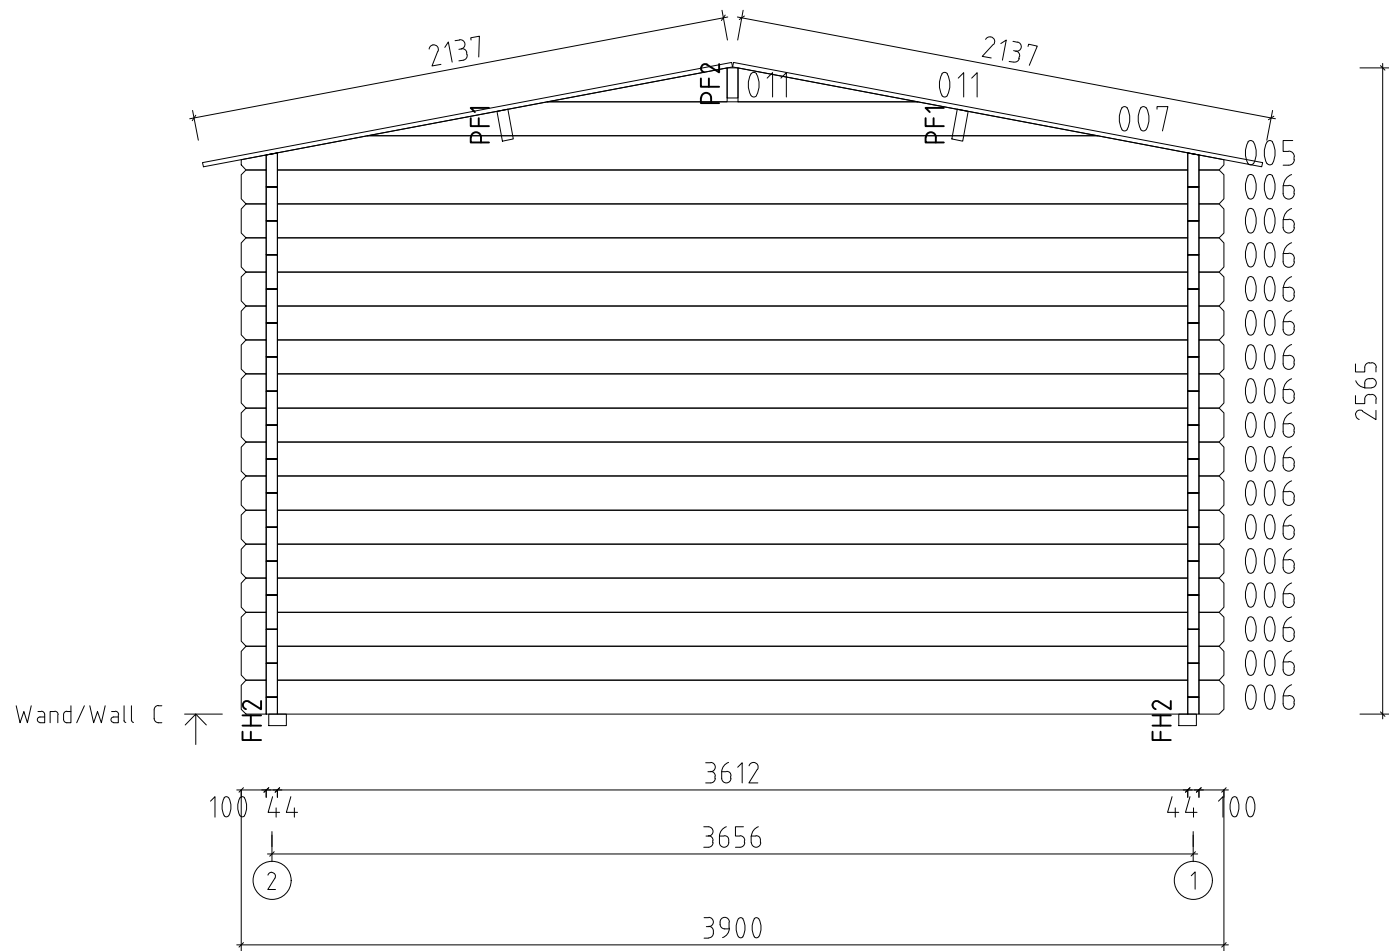

Name Barni 390x470; 44			
Zeichnung/Drawing WAND/WALL C		VS44_BARNI	
Profil/Profile 4.4x13.5	Maßstab/Scale 1:30	Druck auf/Print on A4	Datum/Date 16.05.2025

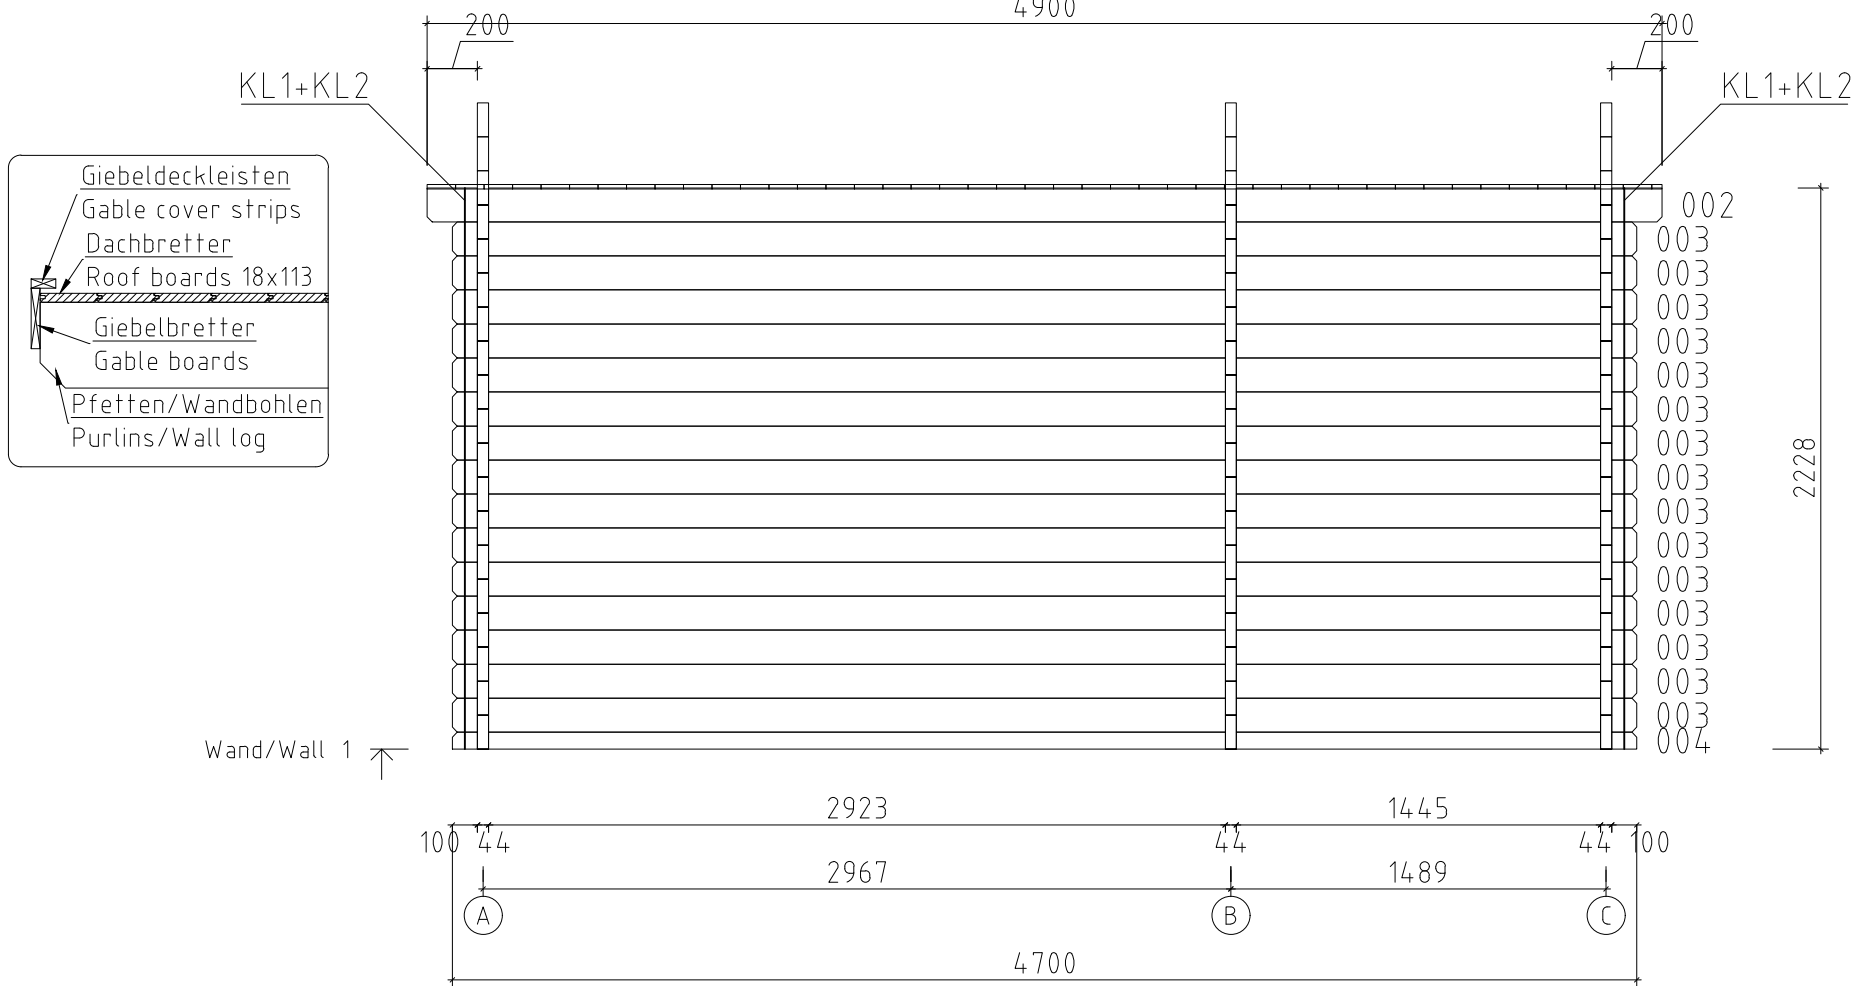

Name Barni 390x470; 44			
Zeichnung/Drawing WAND/WALL 1		VS44_BARNI	
Profil/Profile 4.4x13.5	Maßstab/Scale 1:30	Druck auf/Print on A4	Datum/Date 16.05.2025

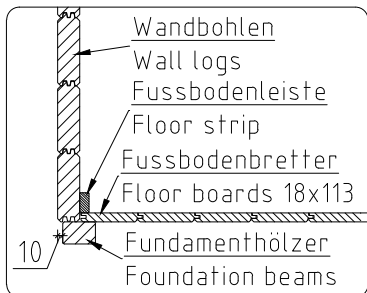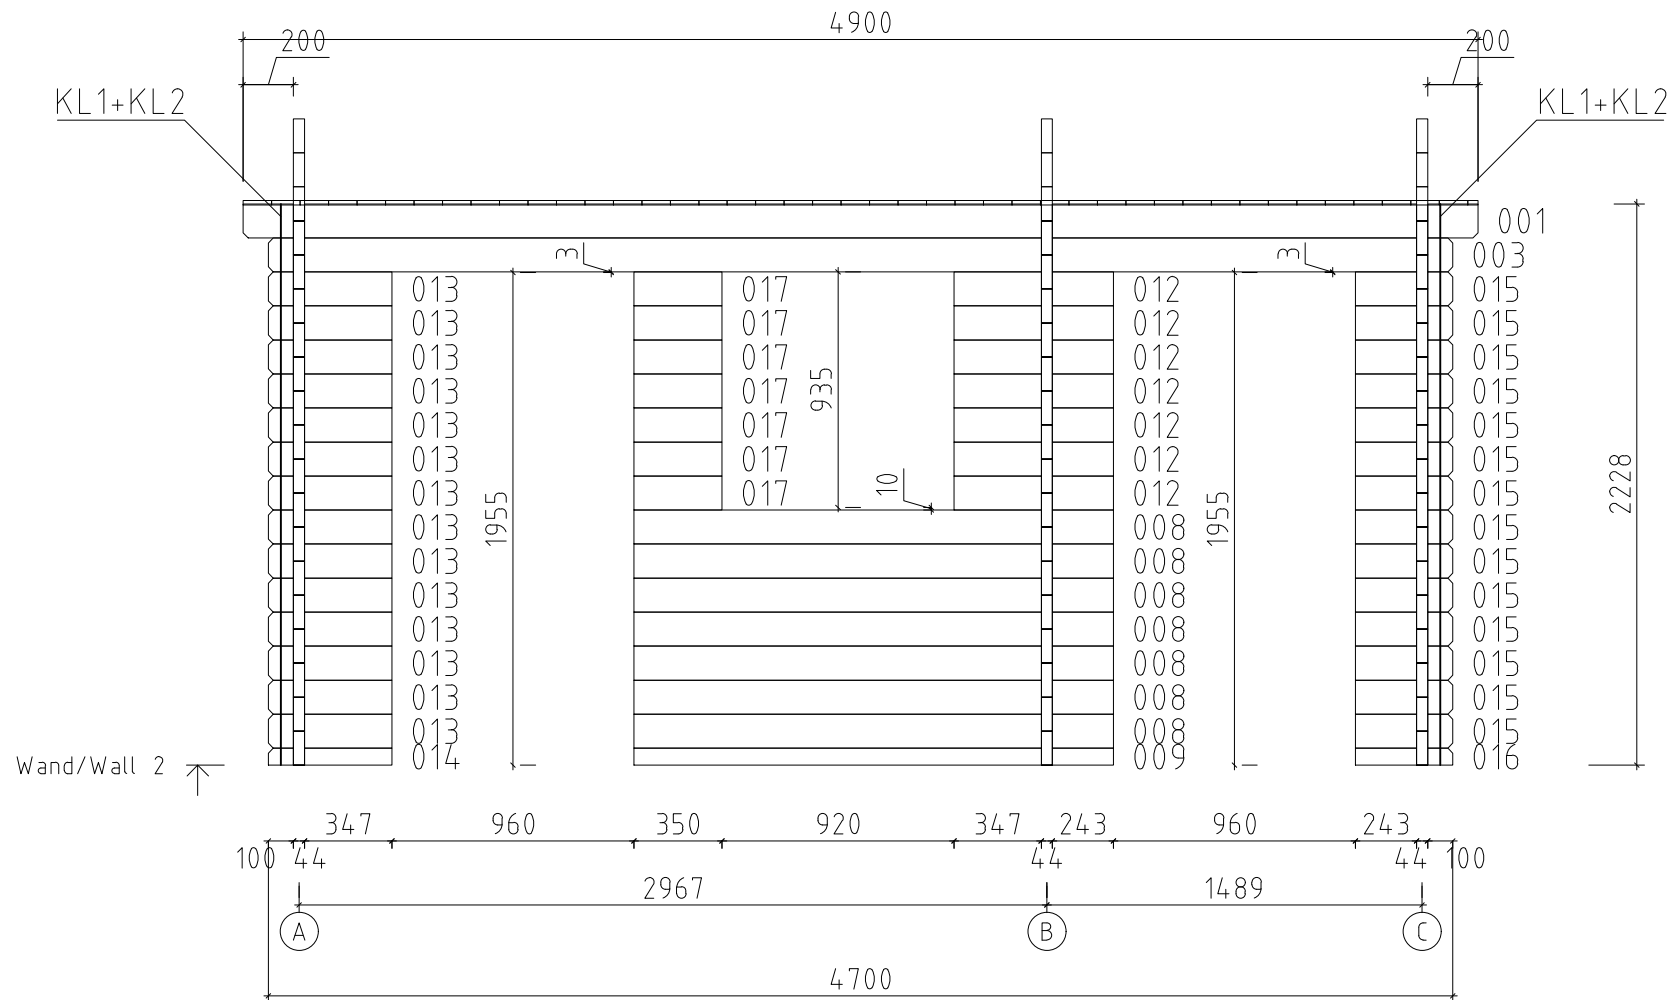

Name Barni 390x470; 44			
Zeichnung/Drawing WAND/WALL 2		VS44_BARNI	
Profil/Profile 4.4x13.5	Maßstab/Scale 1:30	Druck auf/Print on A4	Datum/Date 16.05.2025