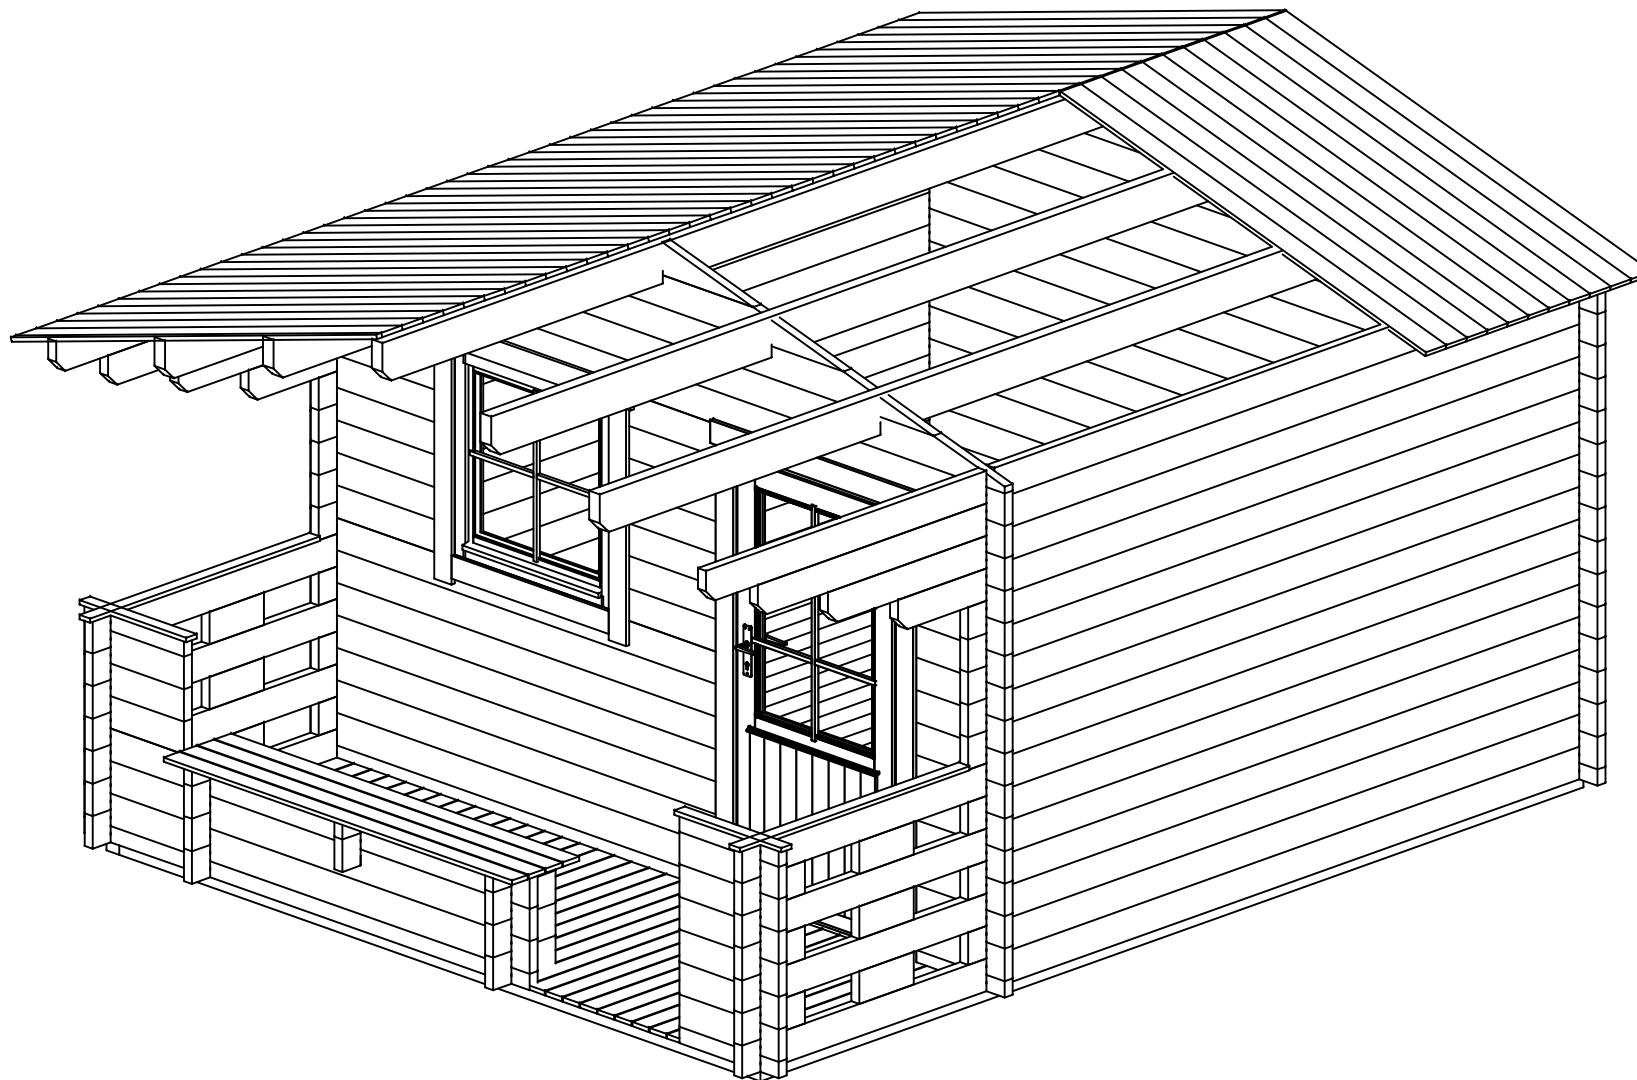
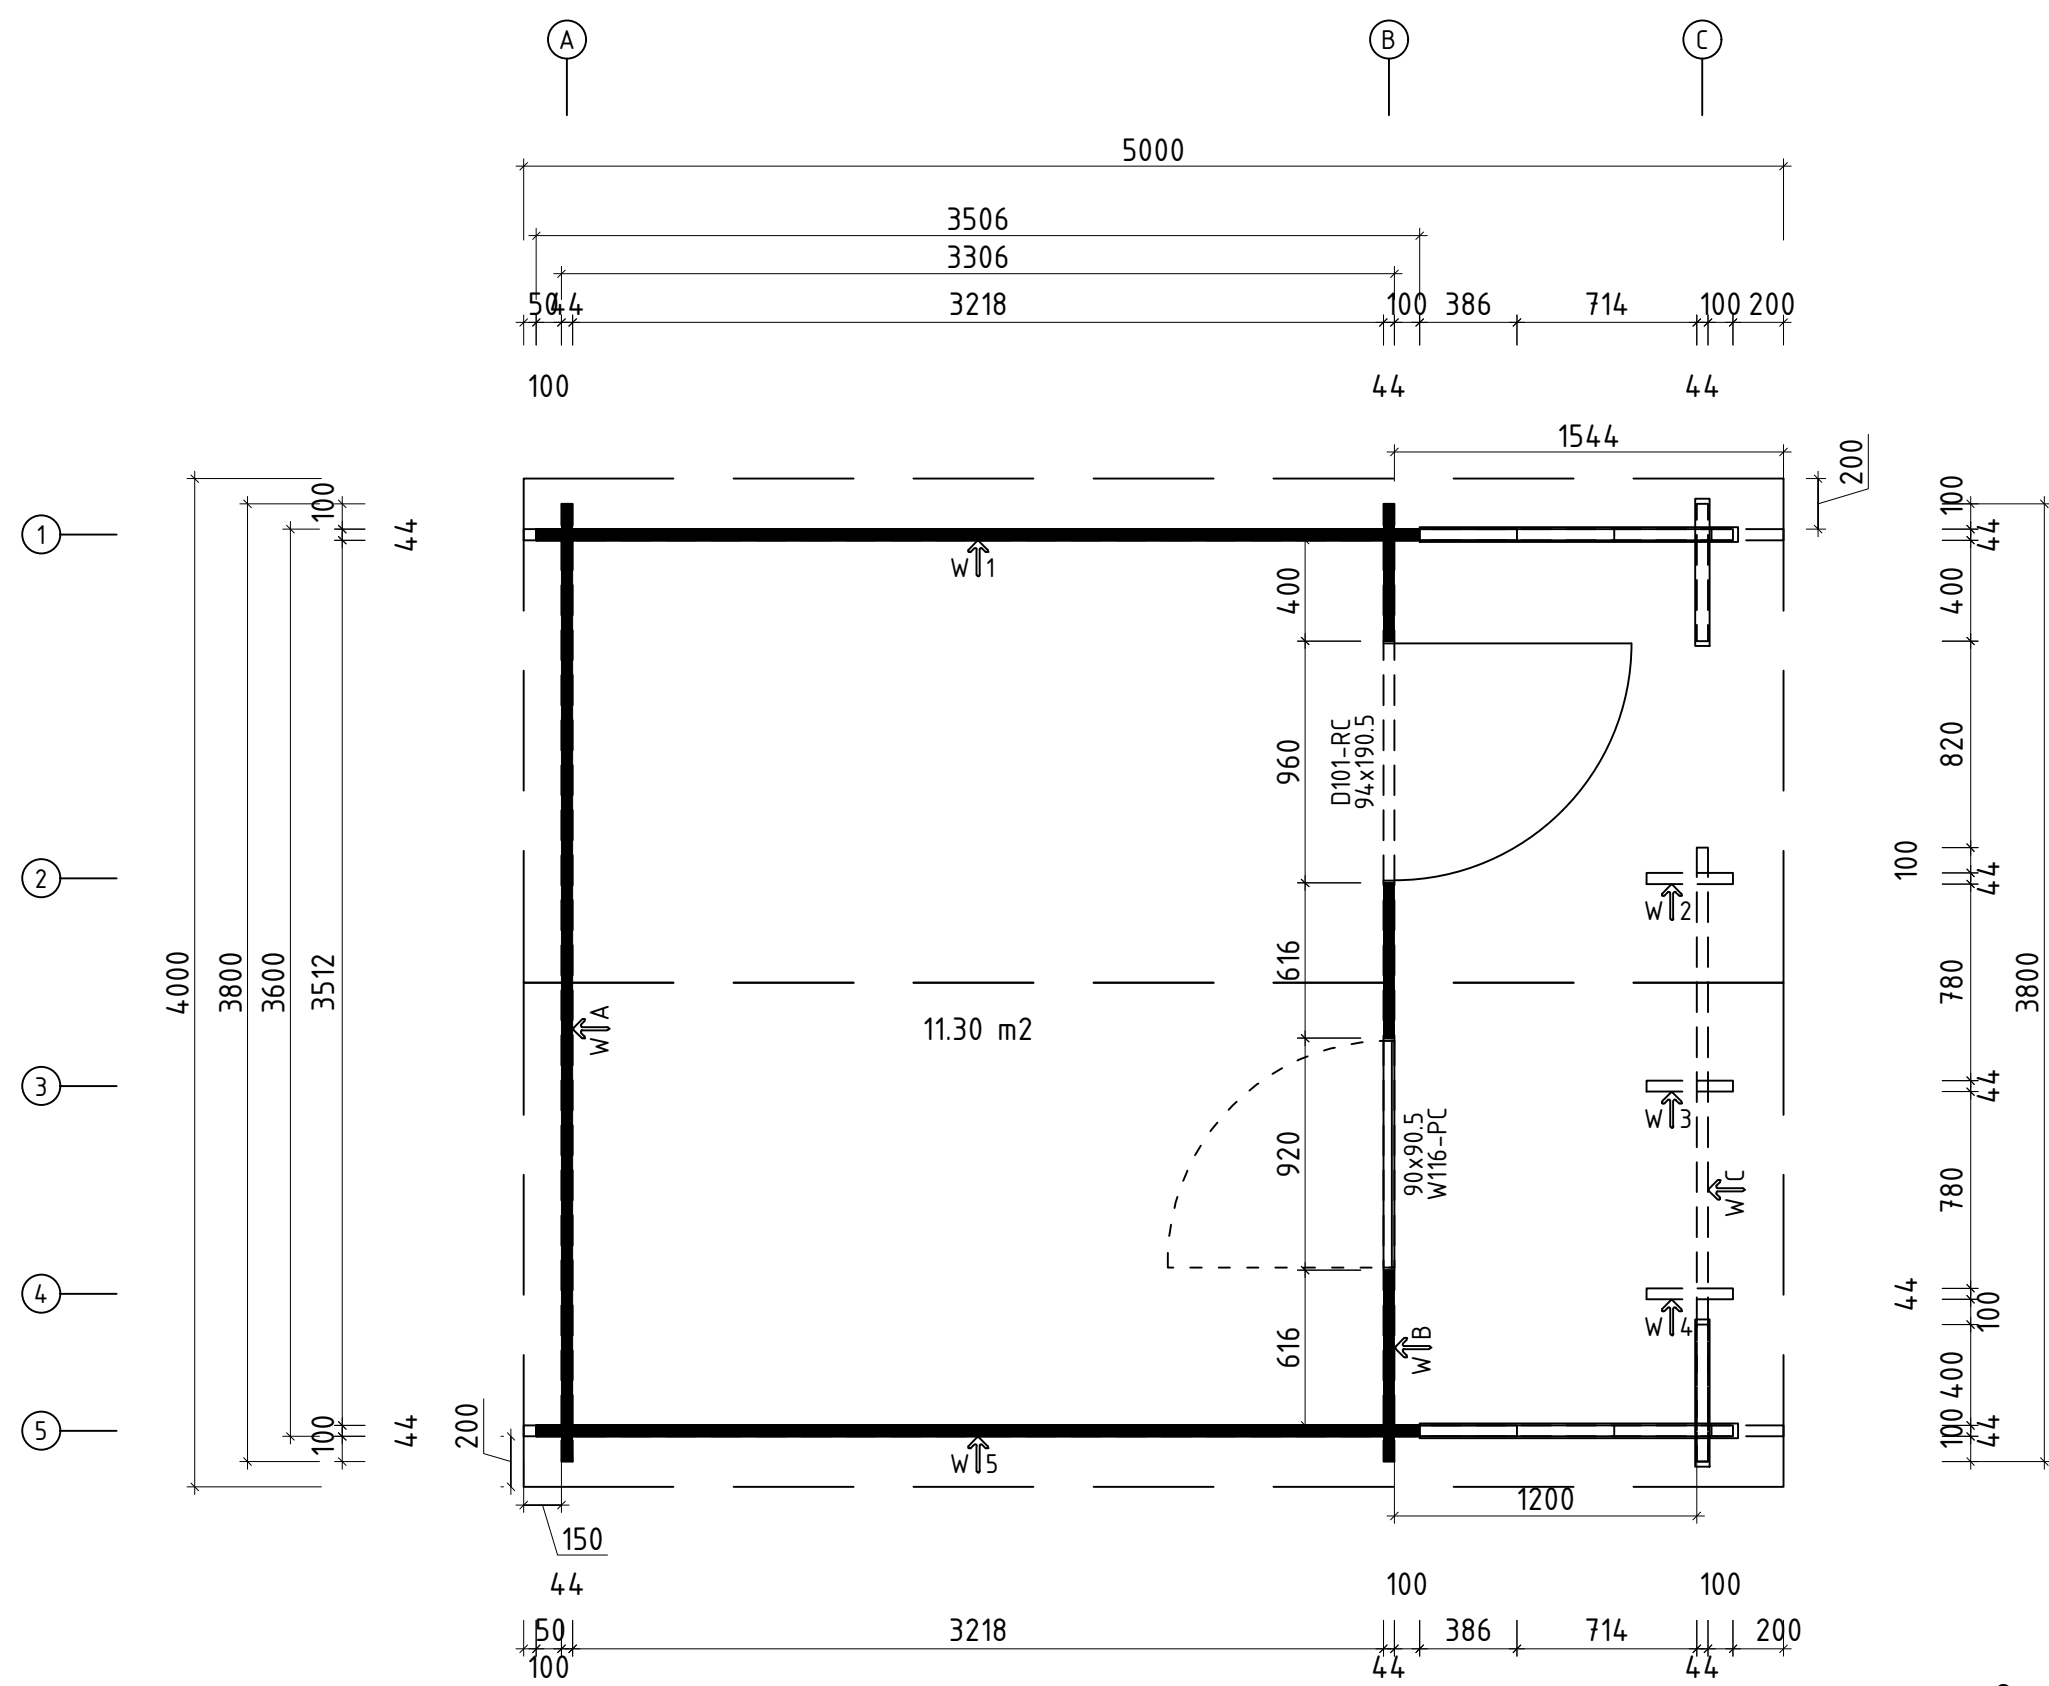




Name		Elza 350x380 VD 44		
Zeichnung/Drawing		3D		VS44_ELZA
Profil/Profile	4.4x13.5	Maßstab/Scale	1:30	Druck auf/ Print on A4
		Datum/Date		09.07.2025

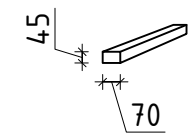
H = 1.700 m
TOTAL: 11.30 m2



Q3- Qualitätsklasse für Fenster und Türen/
Quality class for windows and doors

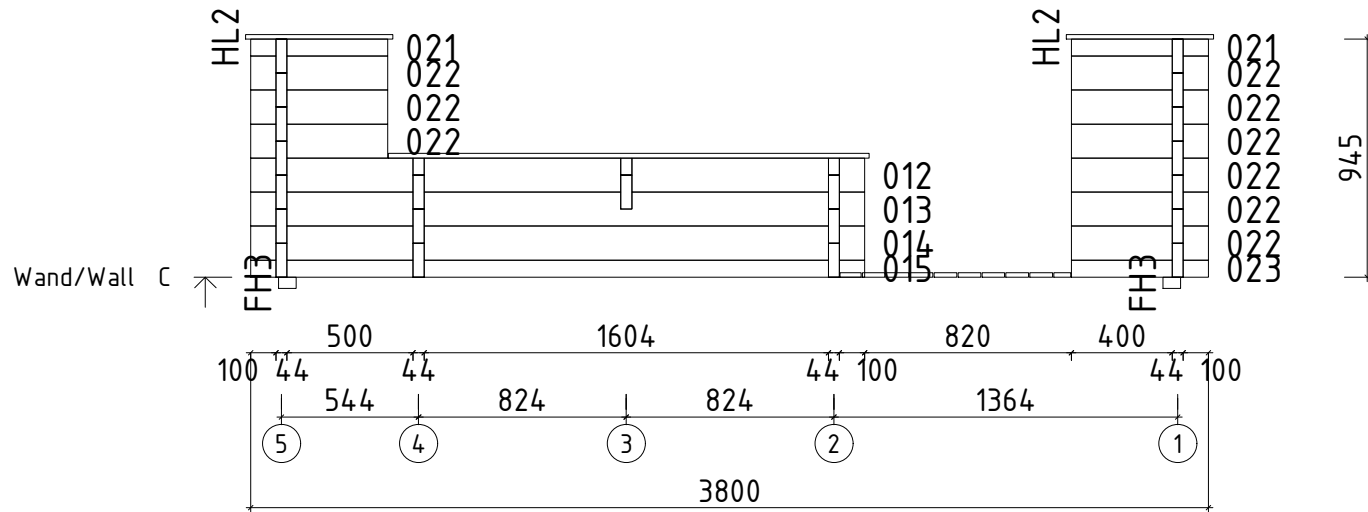
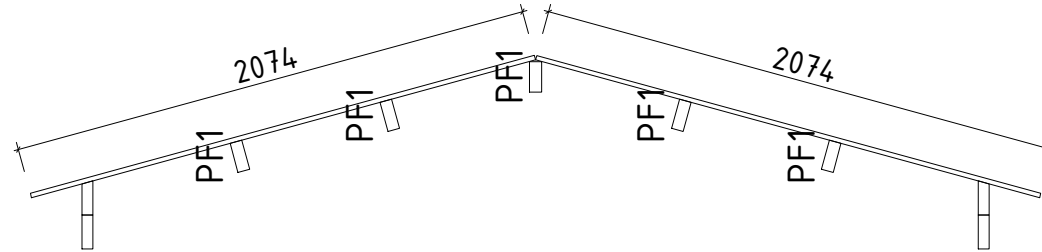
* Fenster und Türen sind mit Sprossen/
Windows and doors are with muntins

Name		Elza 350x380 VD 44		
Zeichnung/Drawing		Grundplan - Floor plan		VS44_ELZA
Profil/Profile	4.4x13.5	Maßstab/Scale	1:30	Druck auf/ Print on
		A3	Datum/Date	
		09.07.2025		



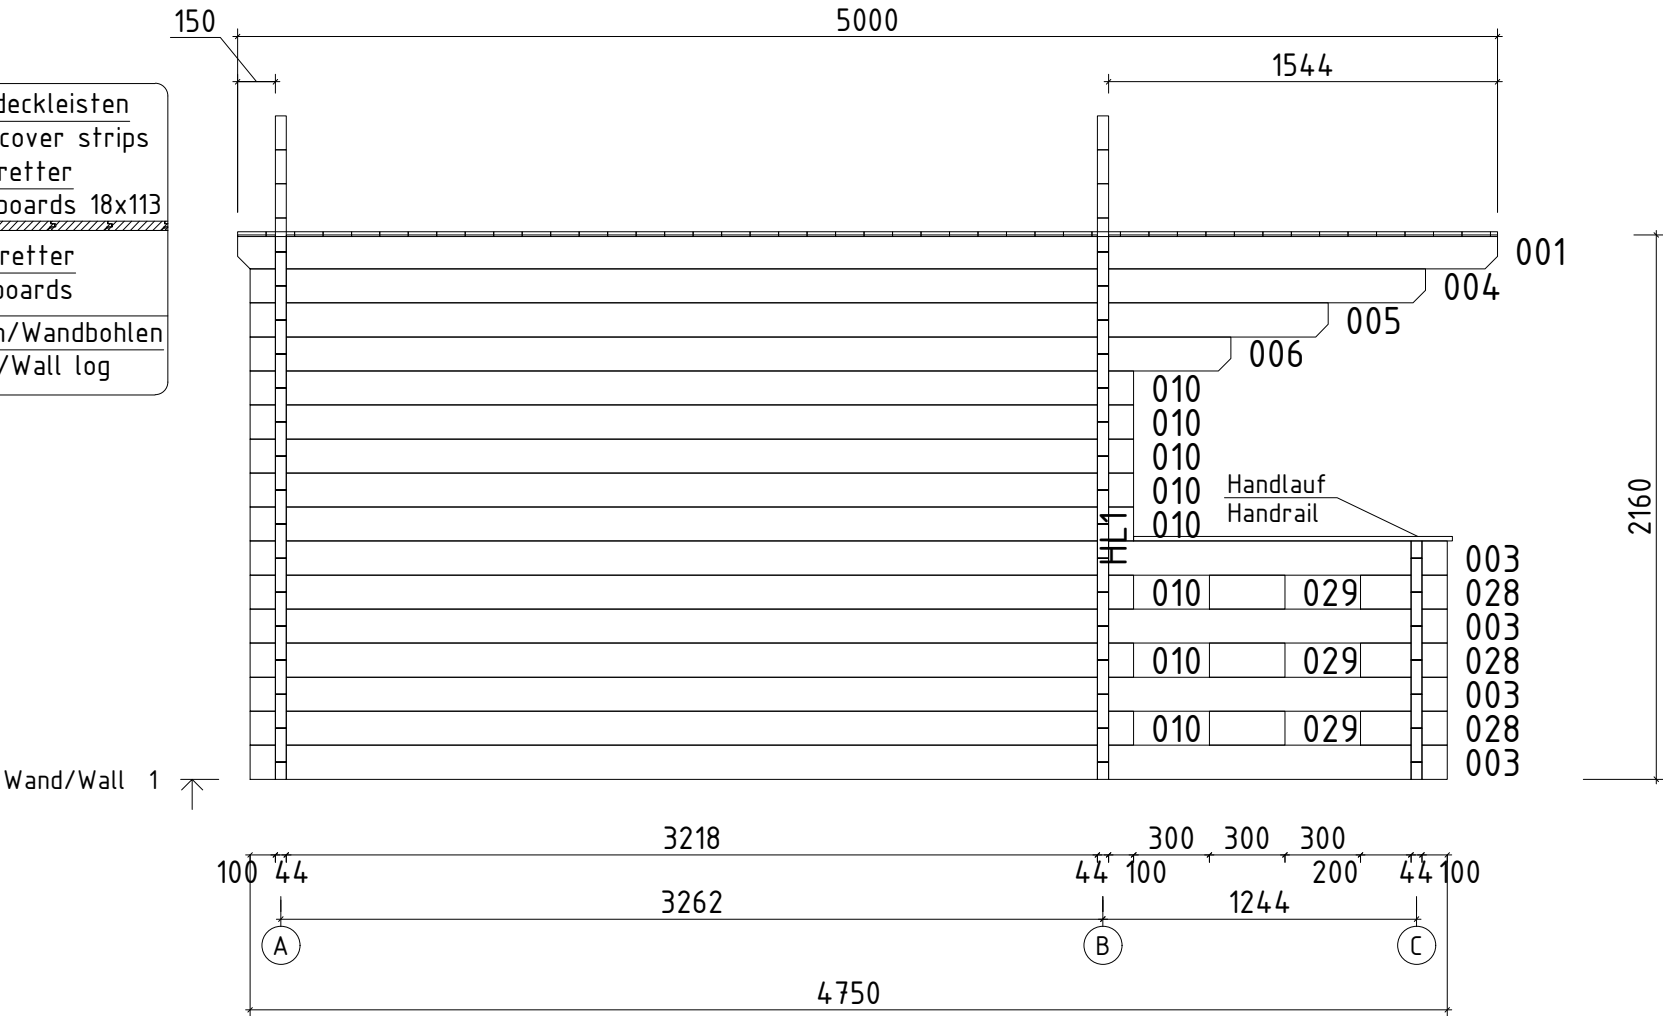
Name				Elza 350x380 VD 44			
Zeichnung/Drawing				Lagerholzplan - Foundation beams		VS44_ELZA	
Profil/Profile		4.4x13.5		Maßstab/Scale		1:30	
Druck auf/ Print on		A3		Datum/Date		09.07.2025	



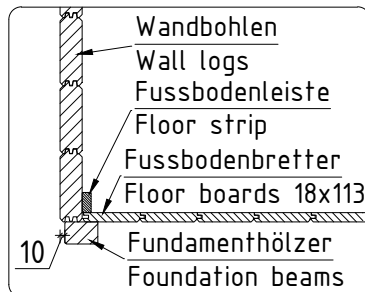
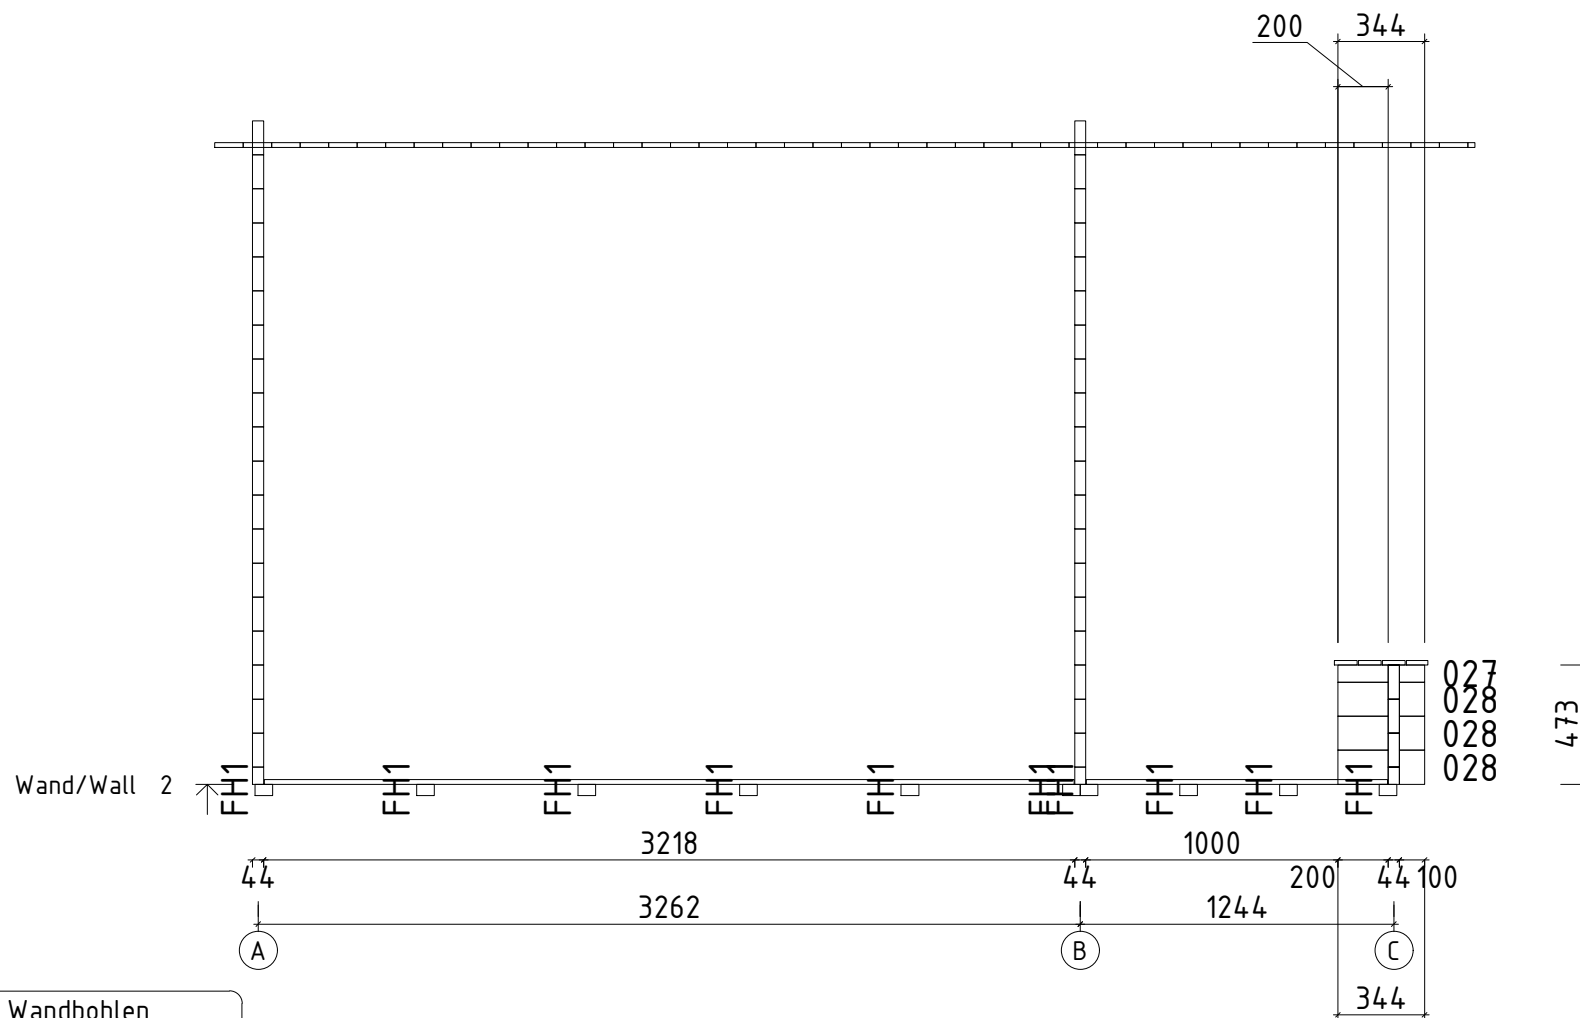


Name	Elza 350x380 VD 44		
Zeichnung/Drawing	WAND/WALL C		VS44_ELZA
Profil/Profile	4.4x13.5	Maßstab/Scale	1:30
Druck auf/ Print on	A4	Datum/Date	09.07.2025

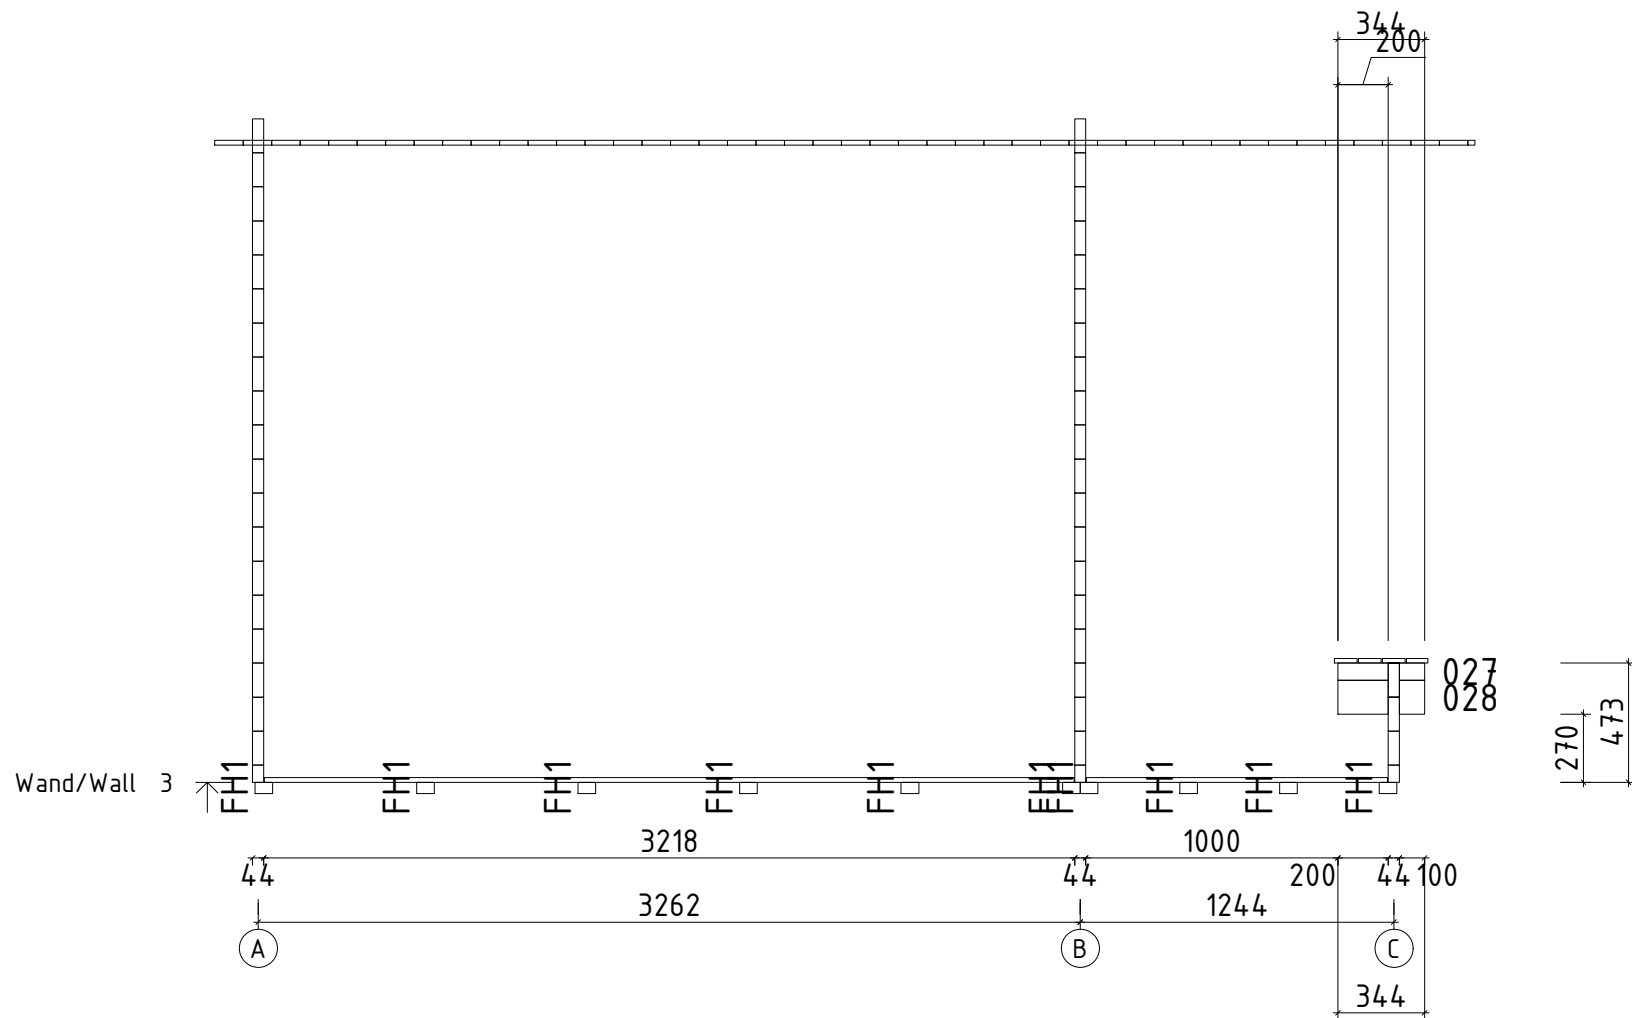
- Giebeldeckleisten
- Gable cover strips
- Dachbretter
- Roof boards 18x113
- Giebelbretter
- Gable boards
- Pfetten/Wandbohlen
- Purlins/Wall log



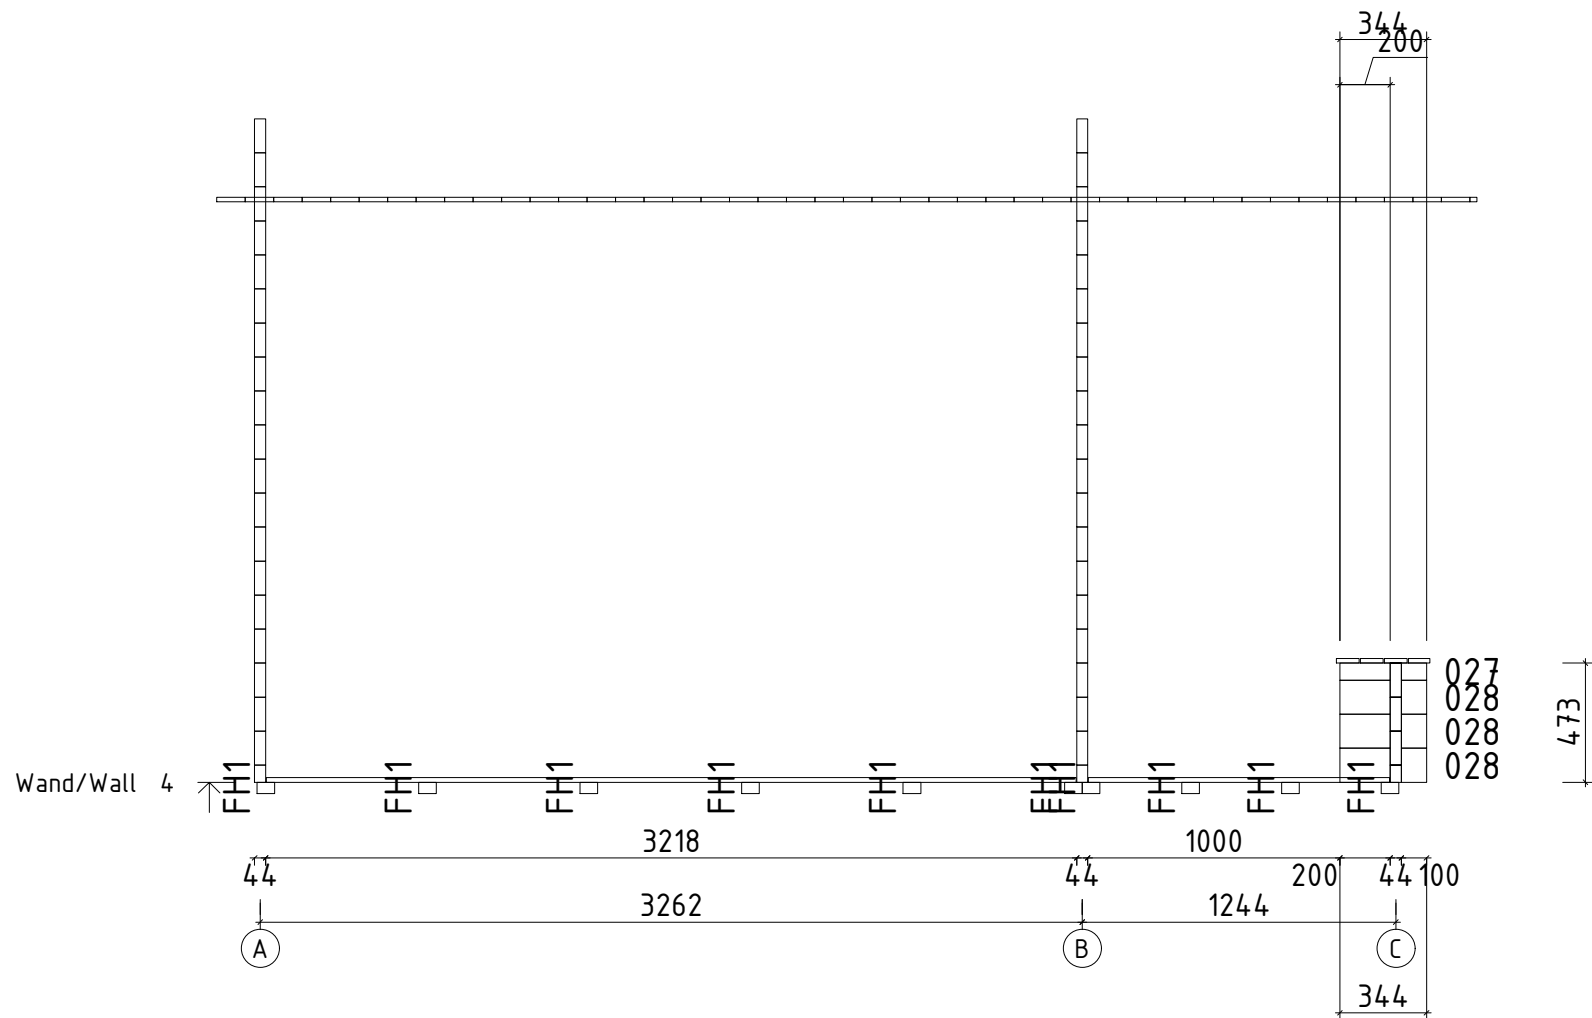
Name	Elza 350x380 VD 44		
Zeichnung/Drawing	WAND/WALL 1		VS44_ELZA
Profil/Profile	4.4x13.5	Maßstab/Scale	1:30
		Druck auf/Print on	A4
		Datum/Date	09.07.2025



 
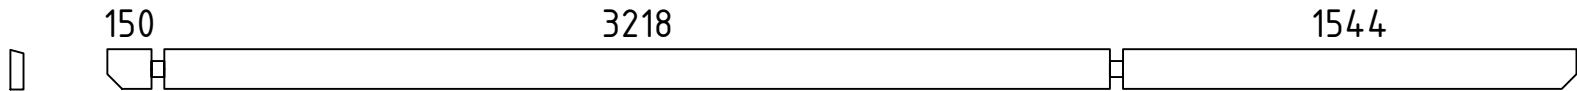
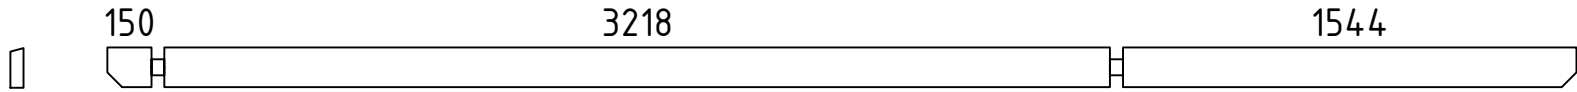
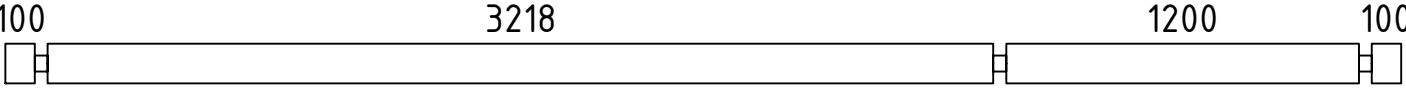
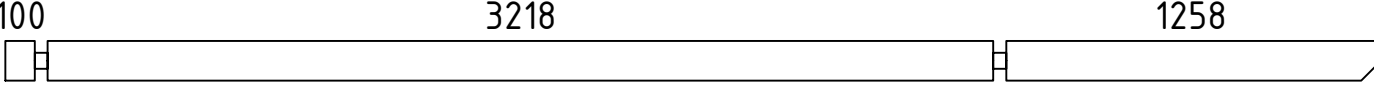
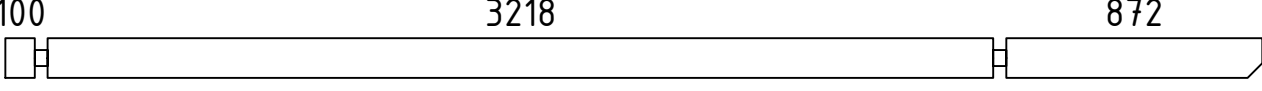
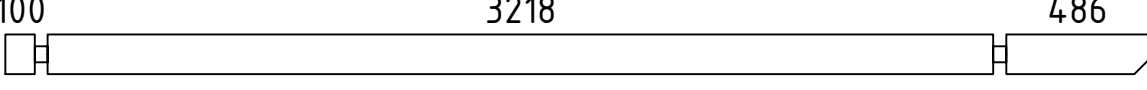
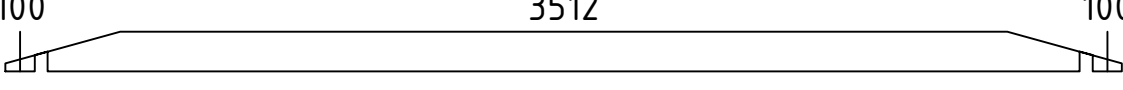
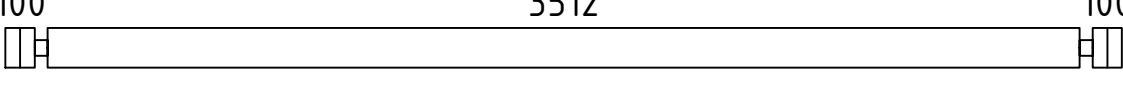
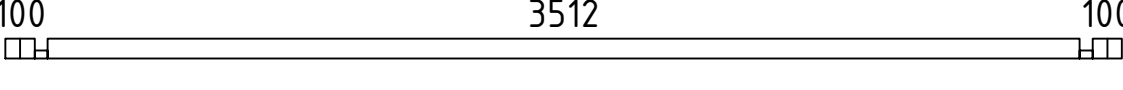
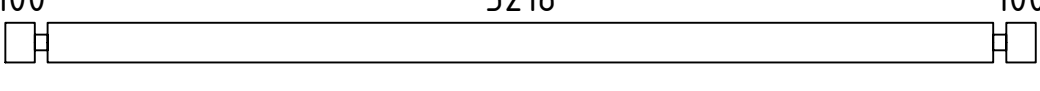
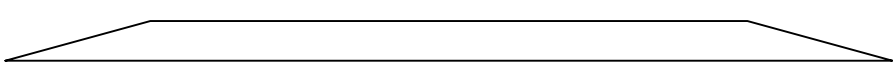
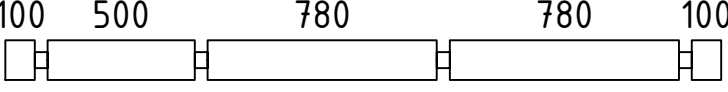
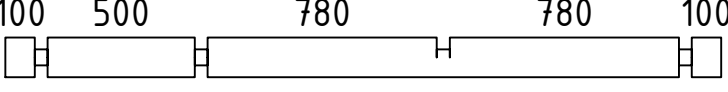
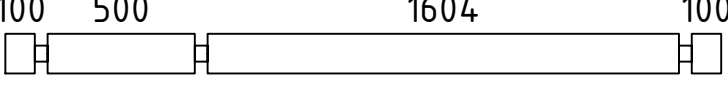
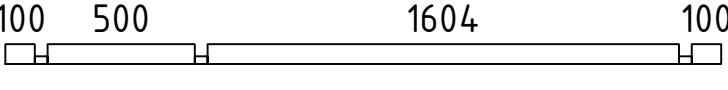
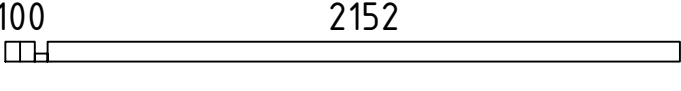
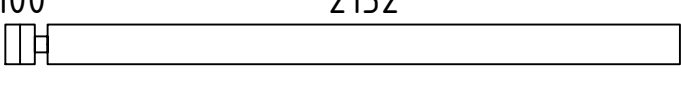
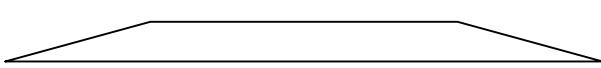
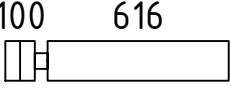
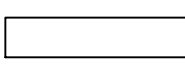
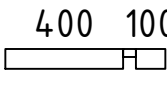
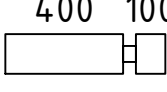
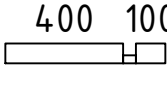
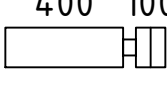
Name	Elza 350x380 VD 44		
Zeichnung/Drawing	WAND/WALL 2		VS44_ELZA
Profil/Profile	4.4x13.5	Maßstab/Scale	1:30
Druck auf/ Print on	A4	Datum/Date	09.07.2025

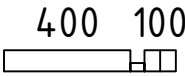
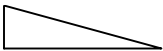
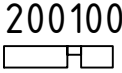
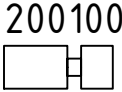
 
 
 
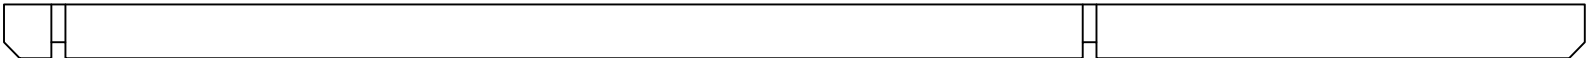
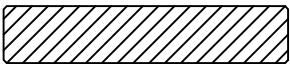
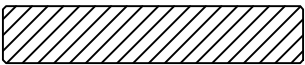
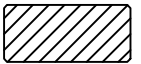
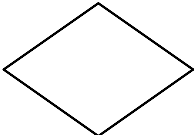
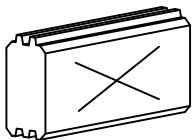
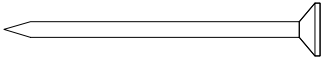
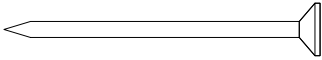


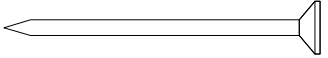
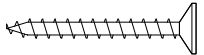
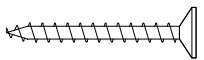
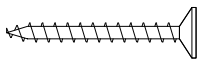
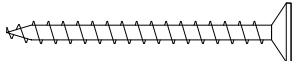
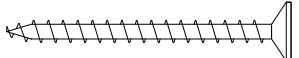
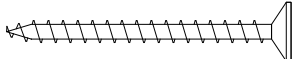
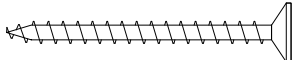
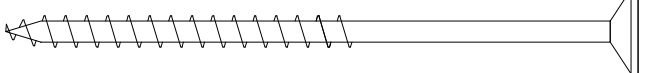
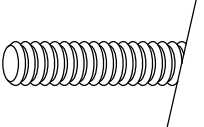
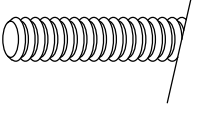
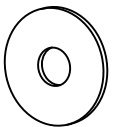
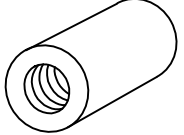
Name	Elza 350x380 VD 44		
Zeichnung/Drawing	WAND/WALL 3		VS44_ELZA
Profil/Profile	4.4x13.5	Maßstab/Scale	1:30
		Druck auf/ Print on	A4
		Datum/Date	09.07.2025

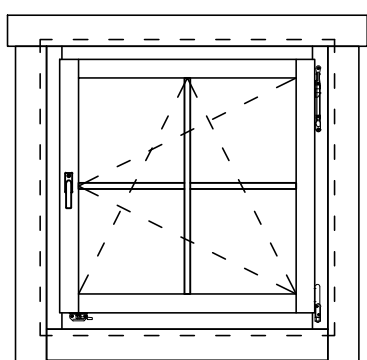
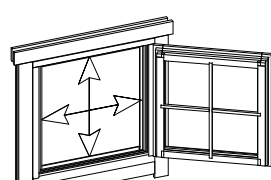
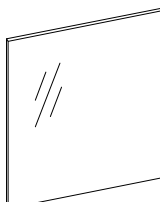
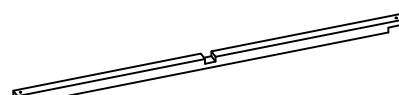
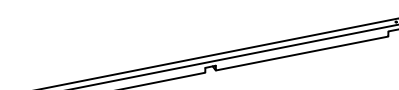
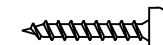
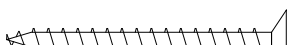
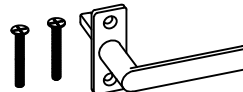


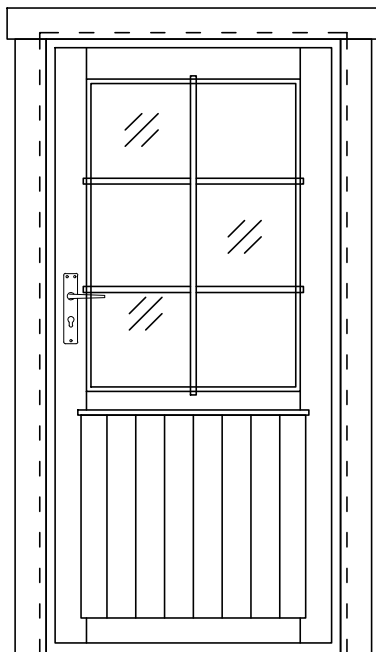
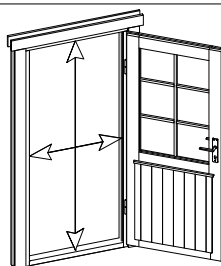
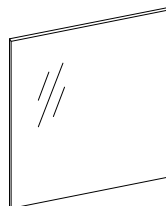
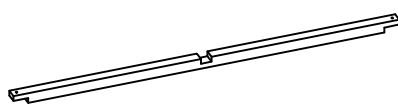
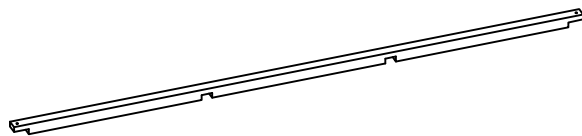
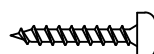
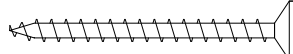
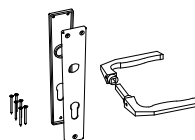
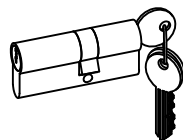
Name	Elza 350x380 VD 44		
Zeichnung/Drawing	WAND/WALL 4		VS44_ELZA
Profil/Profile	4.4x13.5	Maßstab/Scale	1:30
		Druck auf/ Print on	A4
Datum/Date	09.07.2025		

Pos	Teileliste/Specification Elza 350x380 VD 44		Pcs.	Profile (mm)	Length (mm)
	Achtung! Die Giebelbohlen können teilweise schon vormontiert sein! Bitte beachten - diese erscheinen nicht ganz so wie in der Teileliste beschrieben.				
	Notice! The gable pieces can be partly pre-assembled! Please notice - those differ from the description given in the specification list.				
Extra1			1	44x135	5000
001			1	44x135	5000
002			1	44x135	5000
003			8	44x135	4750
004			2	44x135	4664
005			2	44x135	4278
006			2	44x135	3892
007			2	44x135	3800
008			16	44x135	3800
009			1	44x68	3800
010			16	44x135	3506
011			2	44x135	3019
012			1	44x135	2436
013			1	44x135	2436
014			1	44x135	2436
015			1	44x68	2436
016			1	44x68	2296
017			7	44x135	2296
018			2	44x135	2032
019			7	44x135	760
020			7	44x135	616
021			2	44x68	544
022			9	44x135	544
023			1	44x68	544
024			14	44x135	544
Kood	Elza 350x380 VD 44			Materjal	Leht 1/5

Pos	Teileliste/Specification Elza 350x380 VD 44			Pcs.	Profile (mm)	Length (mm)
025				1	44x68	544
026				4	44x135	498
027				3	44x68	344
028				13	44x135	344
029				6	44x135	300
FH3	FUNDAMENTHOLZ (imprägniert) - FOUNDATION BEAM (impregnated) 			2	70x45	4530
FH1	FUNDAMENTHOLZ (imprägniert) - FOUNDATION BEAM (impregnated) 			10	70x45	3440
FH2	FUNDAMENTHOLZ (imprägniert) - FOUNDATION BEAM (impregnated) 			1	70x45	960
HL2	HANDLAUF - HANDRAIL  ✓			2	58x18	1264
HL1	HANDLAUF - HANDRAIL  ✓			2	58x18	584
PF1	150 3218 PFETTEN - PURLINS 1544 			5	58x170	5000
	DACHBRETTER - ROOF BOARDS 			90+1	113x18	2074
	FUSSBODENBRETTER - FLOOR BOARDS 			32+1	113x18	3213
	TERRASSENBRETTER (imprägniert) - TERRACE BOARDS (impregnated) 			4	90x18	1907
	TERRASSENBRETTER (imprägniert) - TERRACE BOARDS (impregnated) 			10+1	90x18	1239
	TERRASSENBRETTER (imprägniert) - TERRACE BOARDS (impregnated) 			27	90x18	1195
	FUSSBODENLEISTEN - FLOOR STRIPS  ✓				18x40	15.0 lfm/rm
G02-1	GIEBELBRETTER - GABLE BOARDS 18x120 15.3°  ✓			4	18x120	2154
G06-1	GIEBELDECKLEISTEN - GABLE COVER STRIPS 18x58  ✓			4	18x58	2154
T01-1	TRAUFENBRETTER - EAVES BOARDS 18x95 			2	18x95	5000
T06-1	TRAUFENLEISTEN - EAVES STRIPS 18x40  ✓				18x40	11.0 lfm/rm
GS	GIEBELSEGMENT - GABLE DIAMOND 			2		
SH	SCHLAGHÖLZER - MOUNTING PIECES 			3		
NG2 550	NÄGEL - NAILS 2.5x50 Fussbodenbretter - Floor boards 			384		
NG2 550	NÄGEL - NAILS 2.5x50 Terrassenbretter - Terrace boards 			320		
Kood	Elza 350x380 VD 44			Materjal		Leht 2/5

Pos	Teileliste/Specification Elza 350x380 VD 44		Pcs.	Profile (mm)	Length (mm)
NG2 550	NÄGEL - NAILS 2.5x50	Dachbretter - Roof boards		720	
SR3 030	Schrauben - Screws 3.0x30	Fussbodenleisten - Floor strips		30	
SR3 030	Schrauben - Screws 3.0x30	Giebeldeckleisten - Gable cover strips		16	
SR3 030	Schrauben - Screws 3.0x30	Traufenleisten - Eaves strips		20	
SR3 545	Schrauben - Screws 3.5x45	Giebelbretter - Gable boards		16	
SR3 545	Schrauben - Screws 3.5x45	Giebelsegment - Gable diamond		4	
SR3 545	Schrauben - Screws 3.5x45	Handlauf - Handrail		20	
SR3 545	Schrauben - Screws 3.5x45	Traufenbretter - Eaves boards		20	
SR5 0100	Schrauben - Screws 5.0x100	Fundamenthölzer - Foundation beams		52	
KL1	Gewindestange - Threaded Rod M8			4	2000
KL2	Gewindestange - Threaded Rod M8			4	258
KV M UT M8	Mutter - Nut M8			8	
KV S EIB M8X25	U-Scheibe - Washer M8 Ø25			8	
KV MU TJ M8	Befestigungsmutter - Fixing nut M8			4	
	✓ - Bitte selber anpassen (falls nötig)! / Cut into length on site (if needed)!				
Kood	Elza 350x380 VD 44		Materjal		Leht 3/5

Pos	Teileliste/Specification Elza 350x380 VD 44		Pcs.	Profile (mm)	Length (mm)
	FENSTER/WINDOW 900x905 W3-S44P-04C-09000905 Q3 W116-PC 900 905  Right handed/ DIN rechts paremakäeline Clear opening/ durchgangsmaß/ ava suurus 746x742mm  double-pane clear float glass ISO Glas 2-fach 2x klaaspakett, kirgas klaas 		1		
PROSS H1-1	Q2-Q3-1 Muntins - Sprossen - Prossid horizontal 18x18		1	18x18	714
PROSS V1-1	Q2-Q3-1 Muntins - Sprossen - Prossid vertical 18x18		1	18x18	705
PL3-1	Trims - Rahmenleisten - Piirdeliistud 18x95	 ✓	2	18x95	1100
PL3-2	Trims - Rahmenleisten - Piirdeliistud 18x95	 ✓	4	18x95	985
PL3-3	Trims - Rahmenleisten - Piirdeliistud 18x95	 ✓	2	18x95	860
SR30 22-01	3.0x20ÜP Muntins - Sprossen - Prossid		4		
SR35 45-01	3.5x45 Trims - Rahmleisten - Piirdeliistud		24		
AL-Q 2-Q3	Q2-Q3 Window handle - Fenstergriff - Aknalink		1		
				</	

Pos	Teileliste/Specification Elza 350x380 VD 44		Pcs.	Profile (mm)	Length (mm)
	TÜR/DOOR 940x1905 D3-S44R-56C-09401905 Q3 D101-RC 940 1905  Right handed / DIN rechts / paremakäeline Clear opening/ durchgangsmaß/ ava suurus 812x1797mm  double-pane clear float glass ISO Glas 2-fach 2x klaaspakett, kirkas klaas 		1		
PROSS H1-2	Q2-Q3-1 Muntins - Sprossen - Prossid horizontal 18x18 		2	18x18	674
PROSS V2-1	Q2-Q3-2 Muntins - Sprossen - Prossid vertical 18x18 		1	18x18	976
PL3-4	Trims - Rahmenleisten - Piirdeliistud 18x95  ✓		4	18x95	1885
PL3-5	Trims - Rahmenleisten - Piirdeliistud 18x95  ✓		2	18x95	1140
SR30 22-01	3.0x20ÜP Muntins - Sprossen - Prossid 		6		
SR35 45-01	3.5x45 Trims - Rahmleisten - Piirdeliistud 		22		
UL-Q 2-Q3	Q2-Q3 Door handle - Türgriff - Ukselink 		1		
LS-Q4	Q4 Cylinder lock - Zylinderschloss - Lukusüdamik 		1		
Kood	Elza 350x380 VD 44			Materjal	Leht 5/5