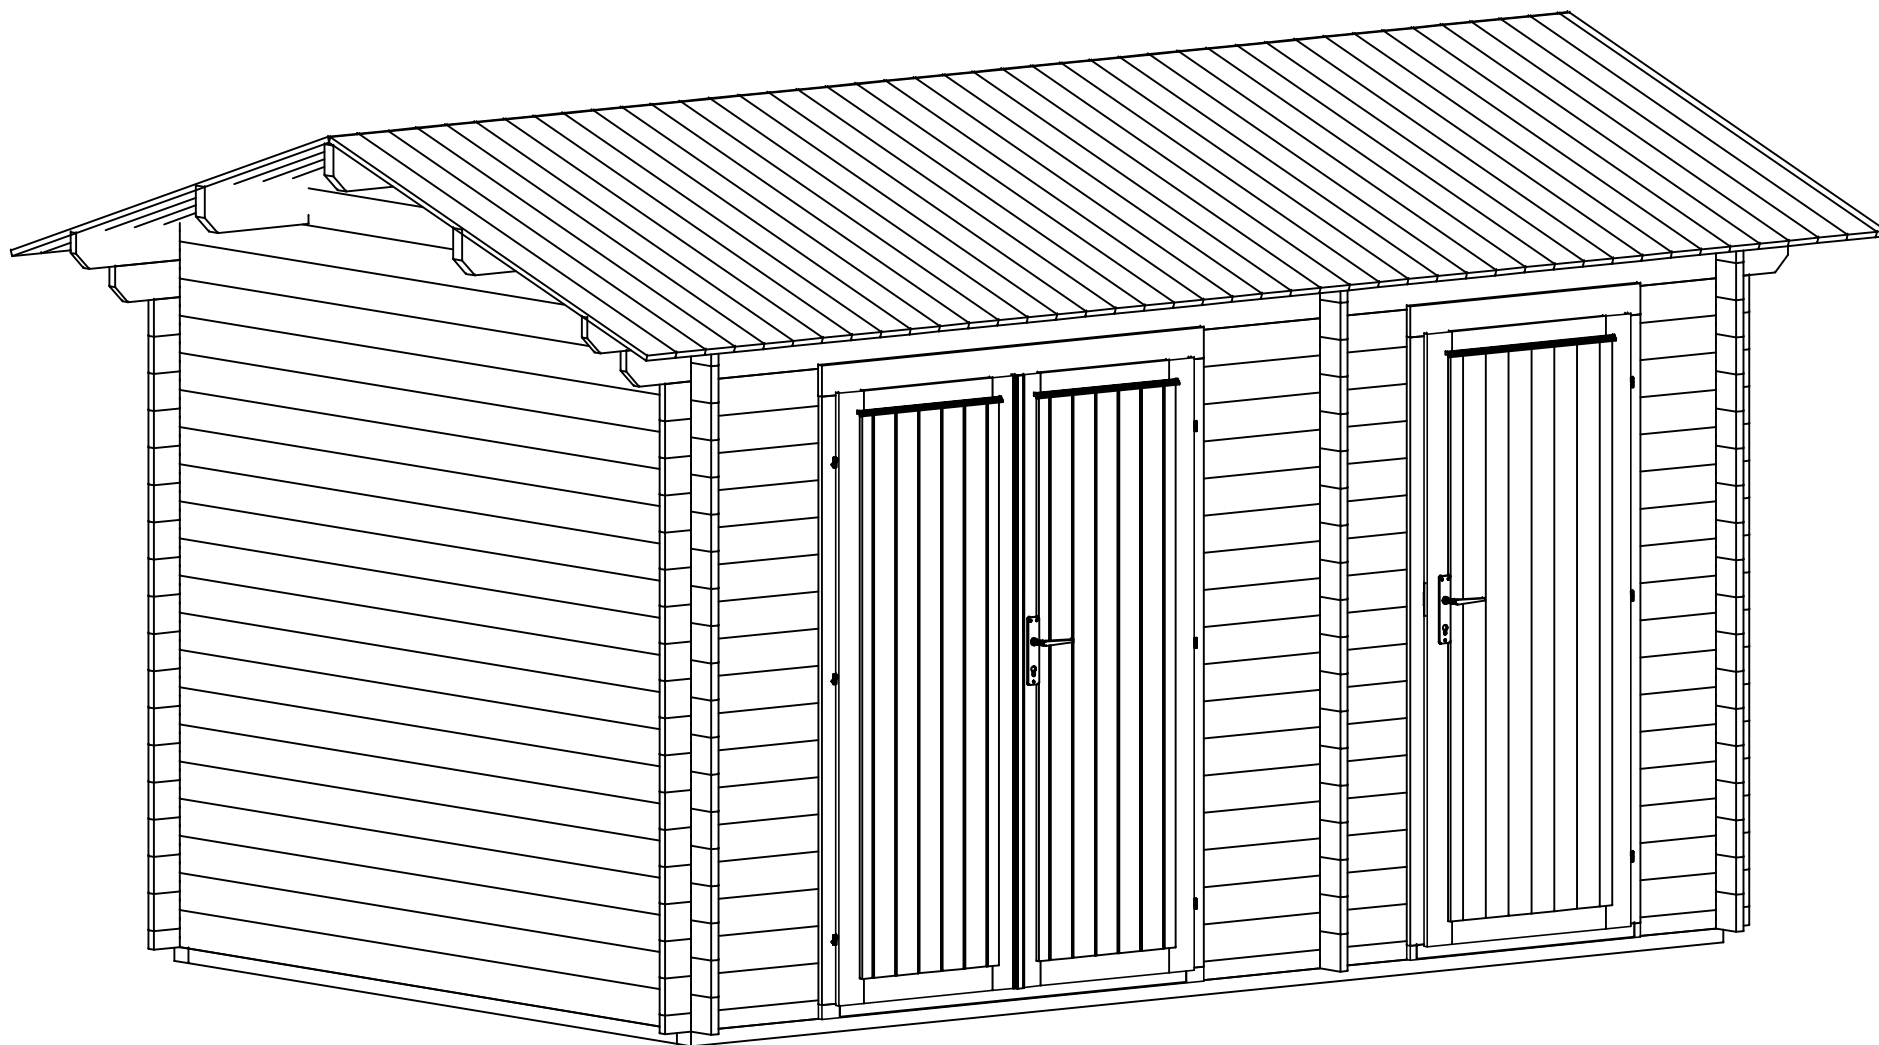
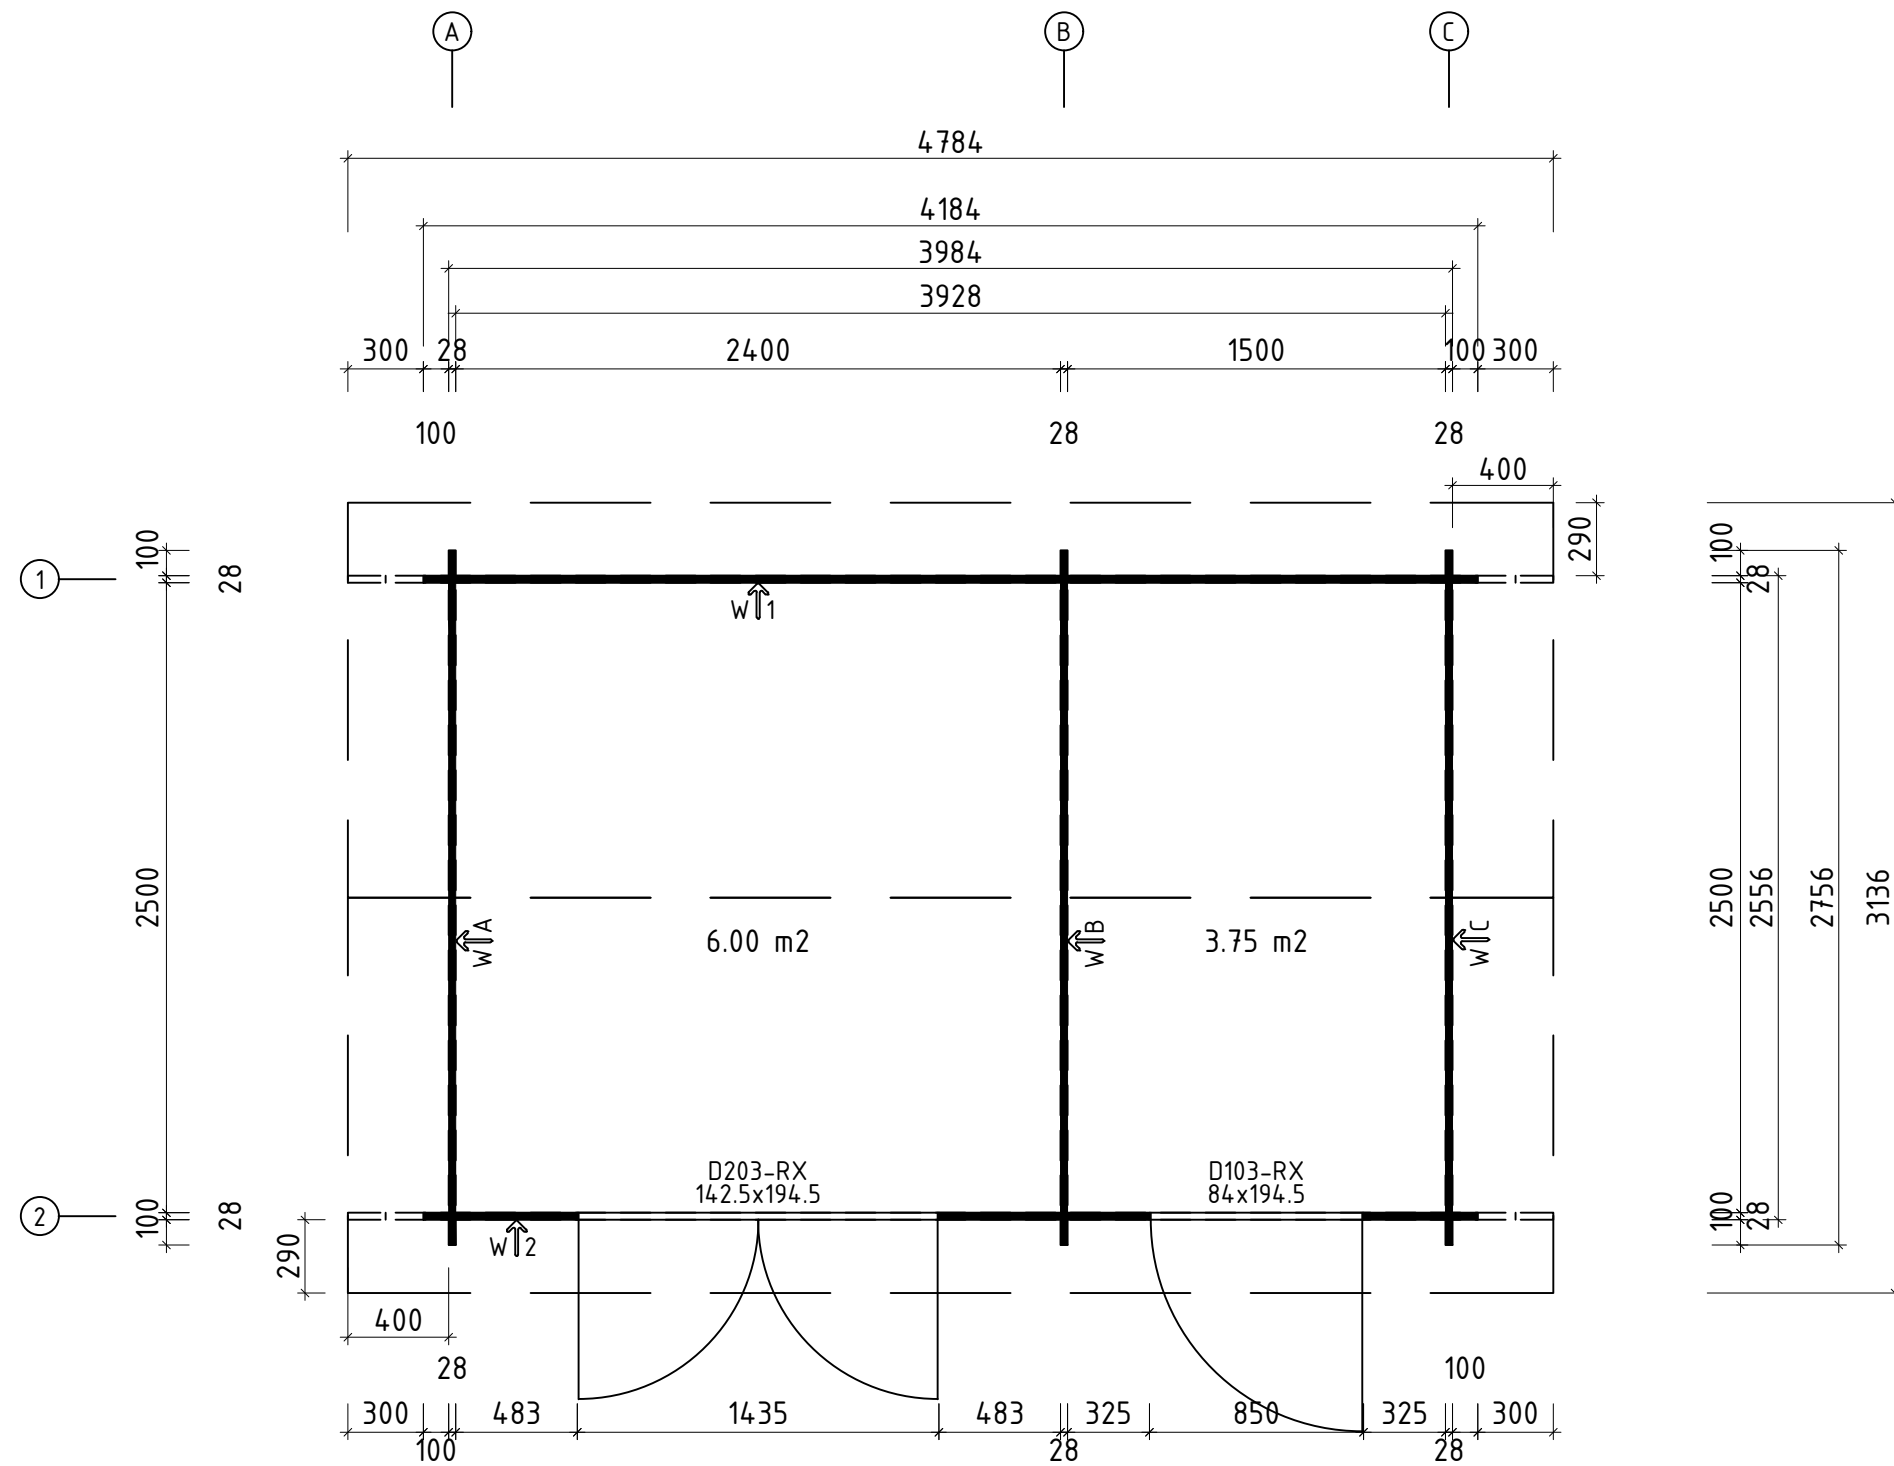




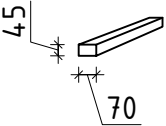
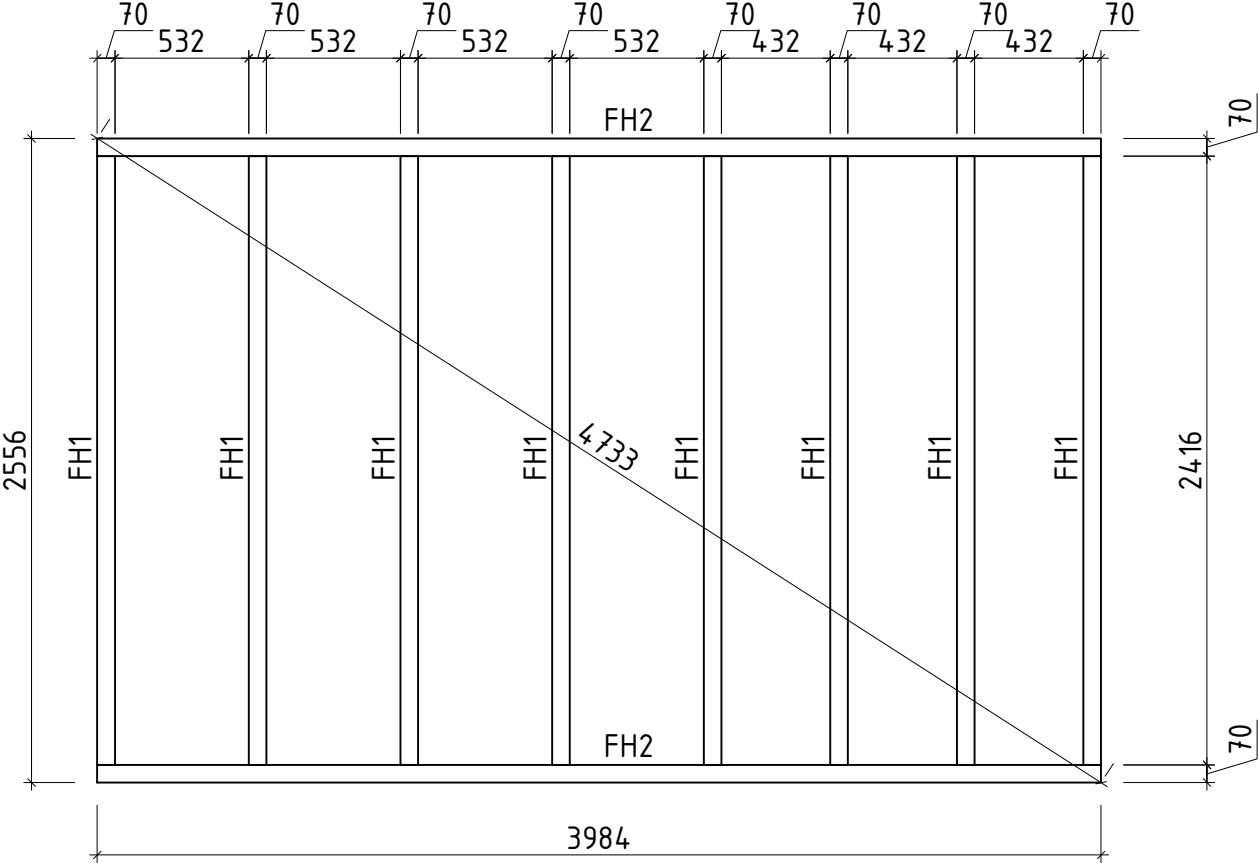
Name				Fred 418,4x275,6 28	
Zeichnung/Drawing				3D	VS28_0307
Profil/Profile	2.8x11.4	Maßstab/Scale	1:30	Druck auf/ Print on	A4
				Datum/Date	18.07.2025

H = 1.700 m
TOTAL: 9.75 m²

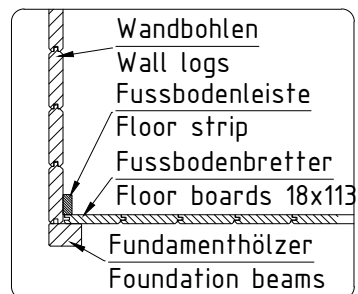
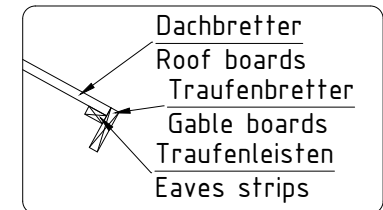
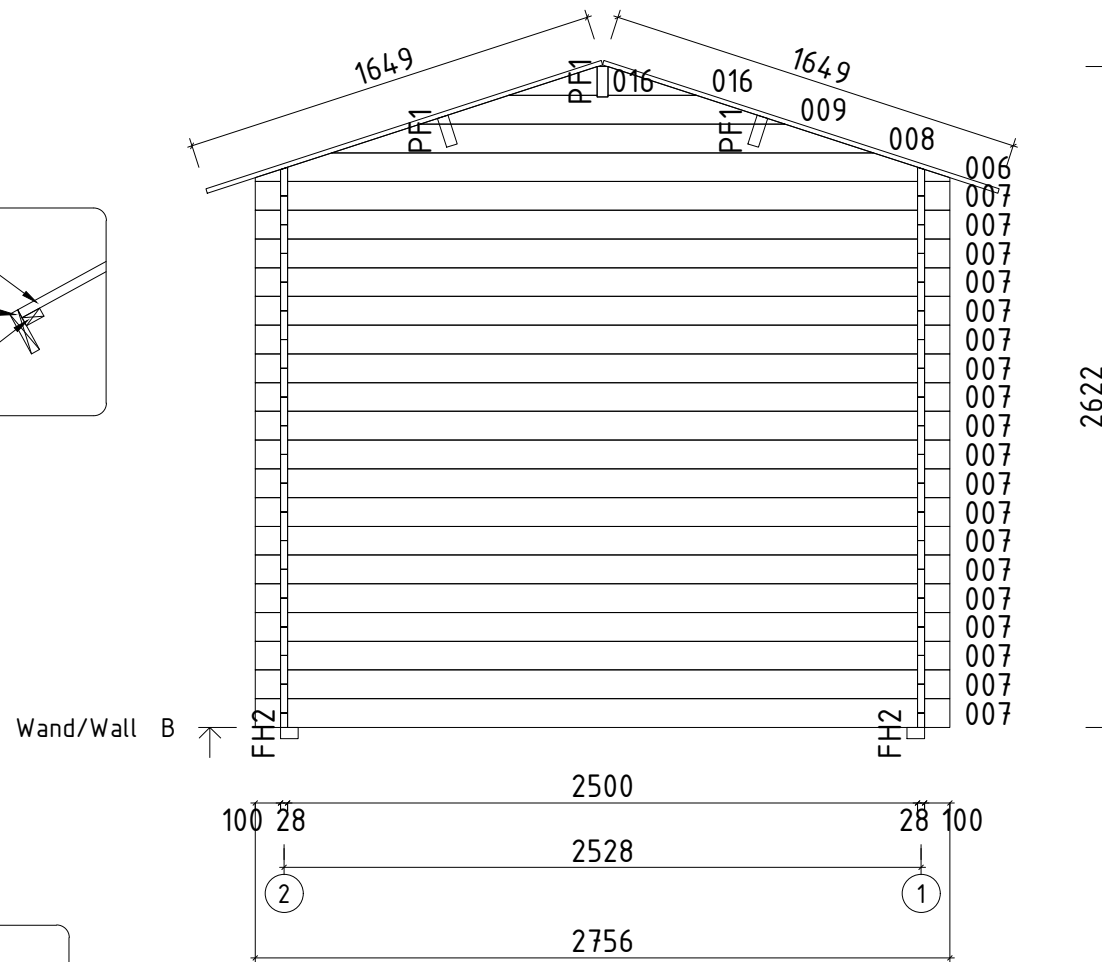


Q2- Qualitätsklasse für Fenster und Türen/
Quality class for windows and doors

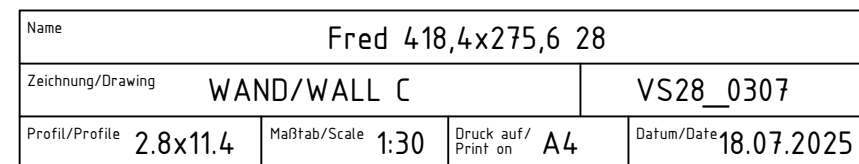
Name				Fred 418,4x275,6 28			
Zeichnung/Drawing				Grundplan - Floor plan		VS28_0307	
Profil/Profile		2.8x11.4		Maßstab/Scale		1:30	
				Druck auf/ Print on		A3	
				Datum/Date		18.07.2025	

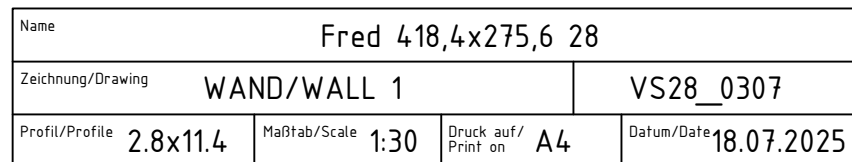
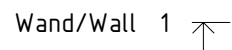


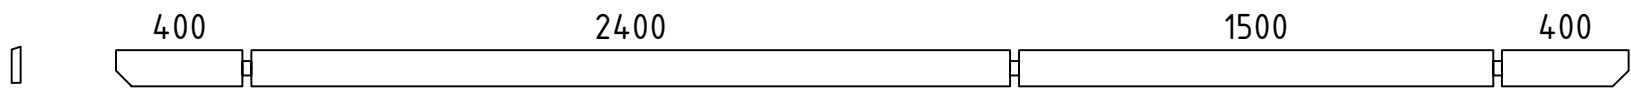
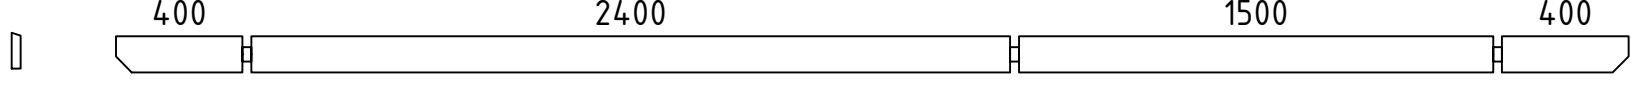
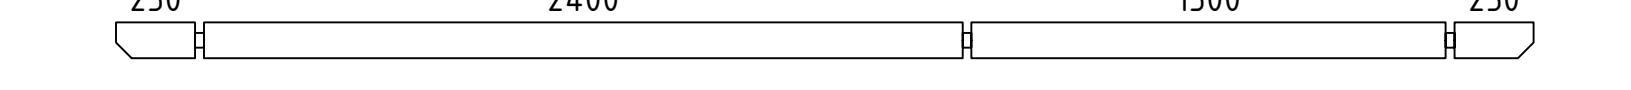
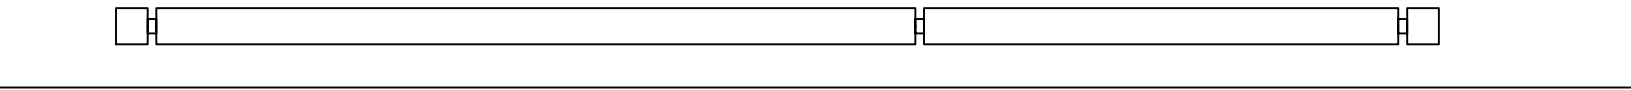
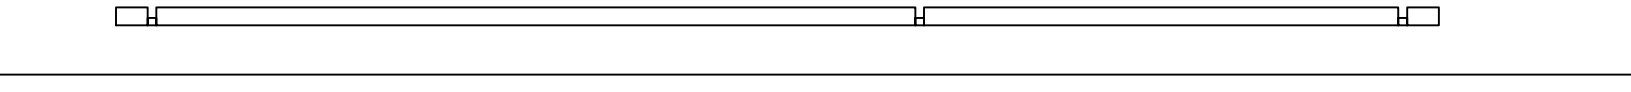
 
 
 
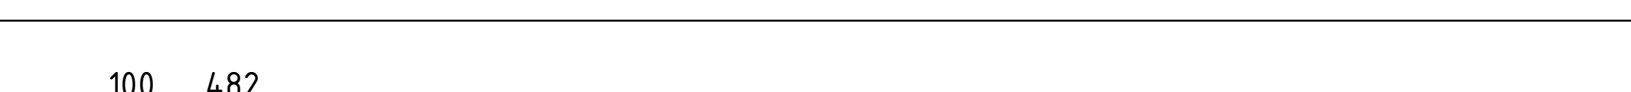
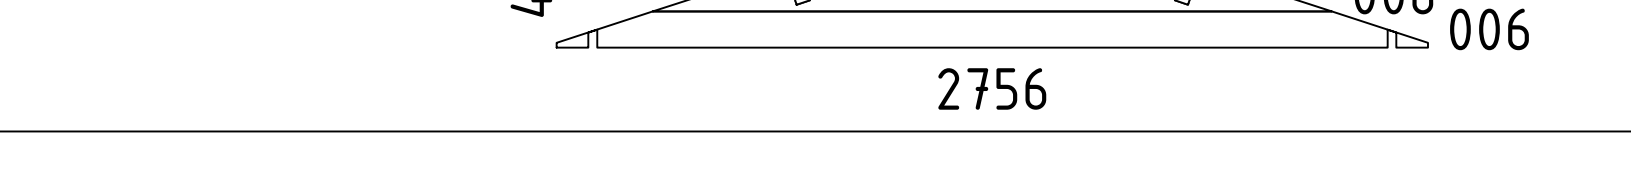
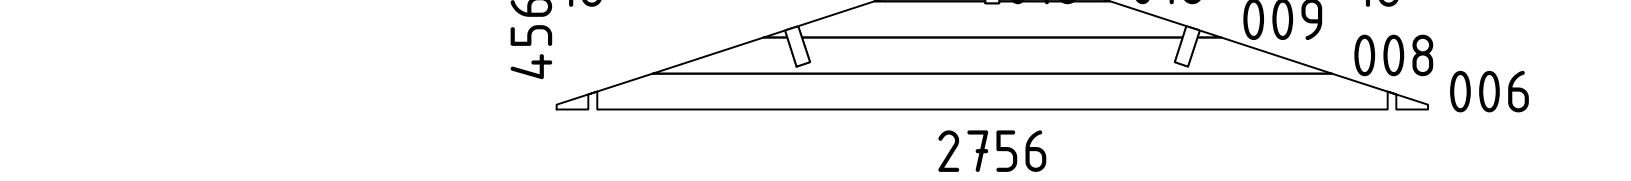
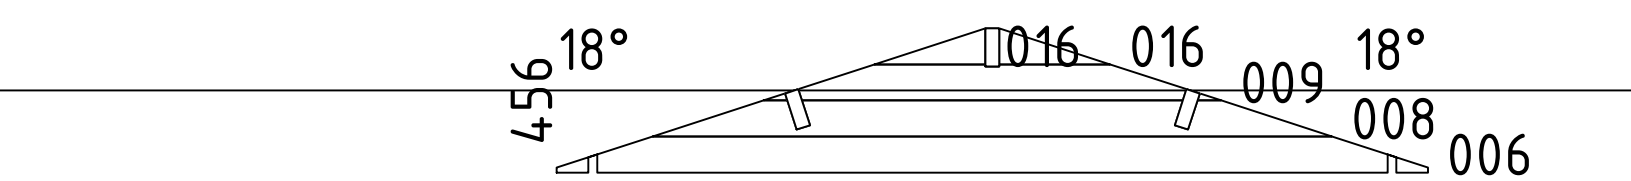
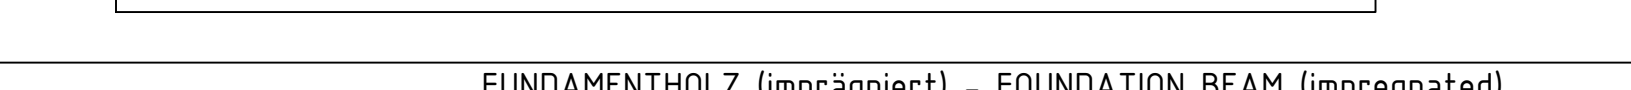
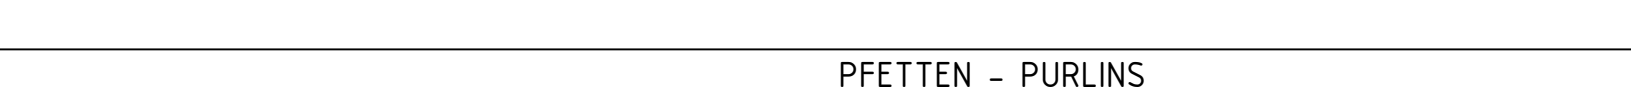
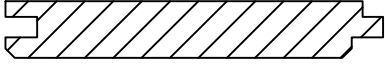
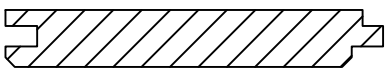
Name		Fred 418,4x275,6 28	
Zeichnung/Drawn		Lagerholzplan - Foundation beams	VS28_0307
Profil/Profile	2.8x11.4	Maßstab/Scale	1:30
Druck auf/Print on		A3	Datum/Date
			18.07.2025

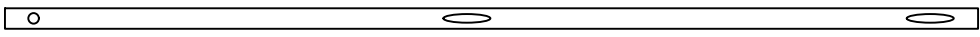
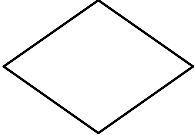
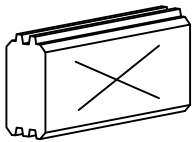
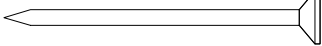
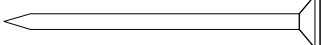
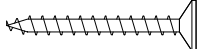
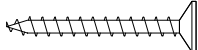
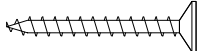
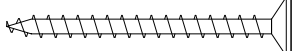
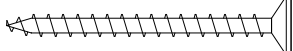
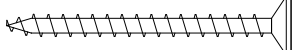
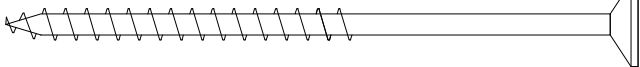
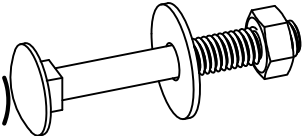


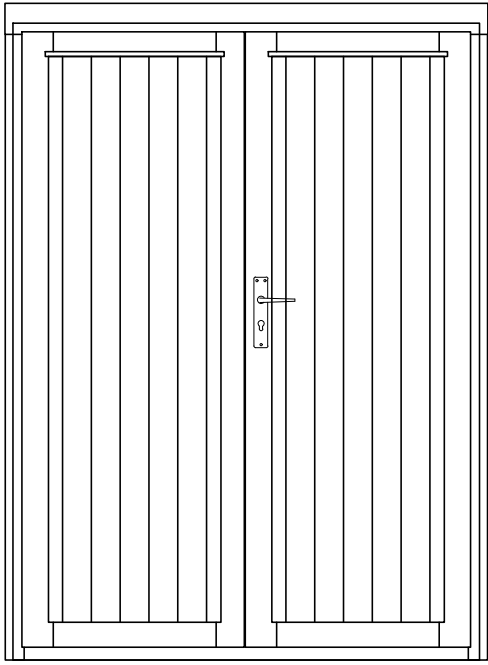
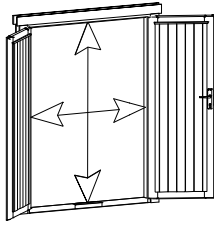
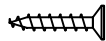
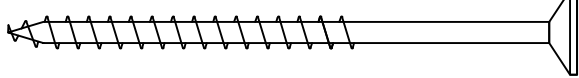
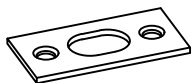
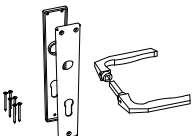
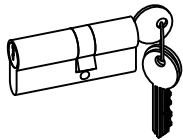
Name				Fred 418,4x275,6 28			
Zeichnung/Drawing			WAND/WALL B			VS28_0307	
Profil/Profile		2.8x11.4		Maßstab/Scale		1:30	
				Druck auf/ Print on		A4	
				Datum/Date		18.07.2025	

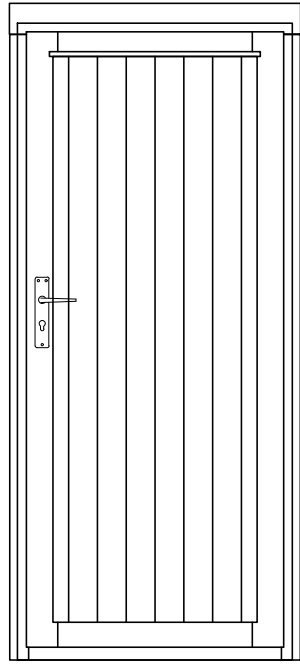
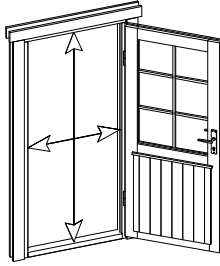
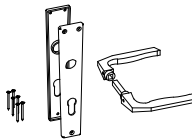
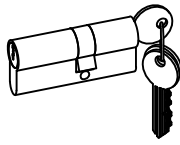




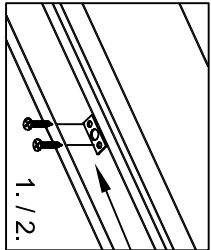
Pos	Teileliste/Specification Fred 418,4x275,6 28	Pcs.	Profile (mm)	Length (mm)
	Achtung! Die Giebelbohlen können teilweise schon vormontiert sein! Bitte beachten - diese erscheinen nicht ganz so wie in der Teileliste beschrieben.			
	Notice! The gable pieces can be partly pre-assembled! Please notice - those differ from the description given in the specification list.			
001		1	28x114	4784
002		1	28x114	4784
003		2	28x114	4484
004		17	28x114	4184
005		1	28x57	4184
007		57	28x114	2756
010		17	28x114	835
011		1	28x57	836
012		1	28x57	611
013		17	28x114	611
014		1	28x57	453
015		17	28x114	453
WA-1		1		
WB-1		1		
WC-1		1		
FH2	FUNDAMENTHOLZ (imprägniert) - FOUNDATION BEAM (impregnated) 	2	70x45	3984
FH1	FUNDAMENTHOLZ (imprägniert) - FOUNDATION BEAM (impregnated) 	8	70x45	2416
PF1	PFETTEN - PURLINS 	3	44x145	4784
	DACHBRETTER - ROOF BOARDS 	86+1	113x18	1649
	FUSSBODENBRETT - FLOOR BOARDS 	23+1	113x18	2395
Kood	Fred 418,4x275,6 28	Materjal		Leht 1/4

Pos	Teileliste/Specification Fred 418,4x275,6 28		Pcs.	Profile (mm)	Length (mm)
	FUSSBODENBRETTER - FLOOR BOARDS		23	113x18	1495
	FUSSBODENLEISTEN - FLOOR STRIPS	 ✓		18x40	20.0 lfm/rm
G02-1	GIEBELBRETTER - GABLE BOARDS 18x120	18°  ✓	4	18x120	1729
G05-1	GIEBELDECKLEISTEN - GABLE COVER STRIPS 18x40	 ✓	4	18x40	1729
SM-1	Sturmleisten - Storm reinforcement		4	18x40	2166
T01-1	TRAUFENBRETTER - EAVES BOARDS 18x95		2	18x95	4784
T06-1	TRAUFENLEISTEN - EAVES STRIPS 18x40	 ✓		18x40	10.0 lfm/rm
GS	GIEBELSEGMENT - GABLE DIAMOND		2		
SH	SCHLAGHÖLZER - MOUNTING PIECES		3		
NG2 550	NÄGEL - NAILS 2.5x50 Dachbretter - Roof boards		516		
NG2 550	NÄGEL - NAILS 2.5x50 Fussbodenbretter - Floor boards		414		
SR3 030	Schrauben - Screws 3.0x30 Fussbodenleisten - Floor strips		40		
SR3 030	Schrauben - Screws 3.0x30 Giebeldeckleisten - Gable cover strips		16		
SR3 030	Schrauben - Screws 3.0x30 Traufenleisten - Eaves strips		20		
SR3 545	Schrauben - Screws 3.5x45 Giebelbretter - Gable boards		16		
SR3 545	Schrauben - Screws 3.5x45 Giebelsegment - Gable diamond		4		
SR3 545	Schrauben - Screws 3.5x45 Traufenbretter - Eaves boards		20		
SR5 0100	Schrauben - Screws 5.0x100 Fundamenthölzer - Foundation beams		40		
SS013	Schloßschrauben - Wood bolts M8x60 Mutter - Nut M8 U-Scheibe - Washer Ø25 (für Sturmleisten - storm reinforcement)		12		
	✓ - Bitte selber anpassen (falls nötig)! / Cut into length on site (if needed)!				
Kood	Fred 418,4x275,6 28		Materjal		Leht 2/4

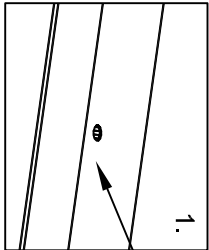
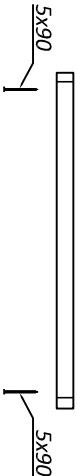
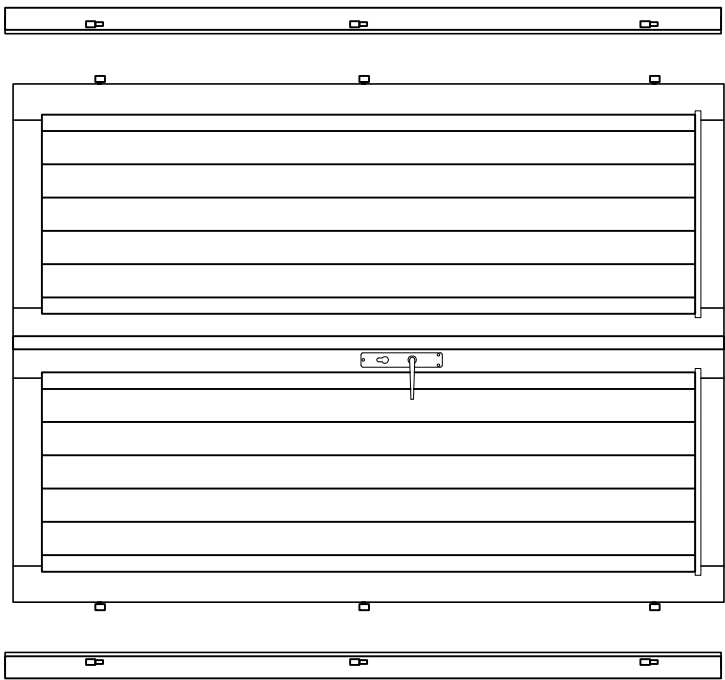
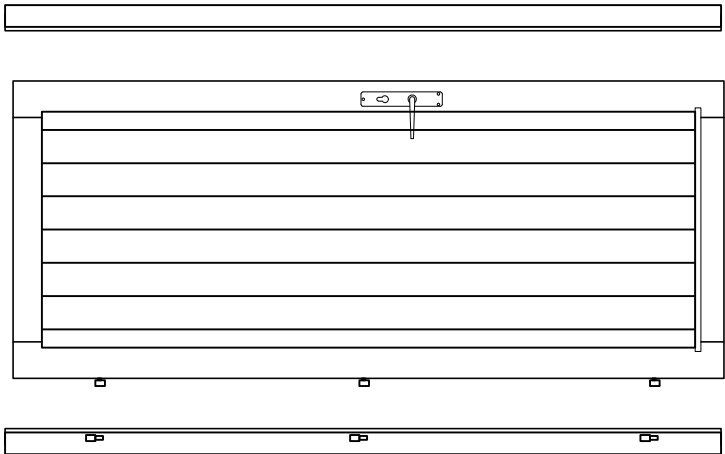
Pos	Teileliste/Specification Fred 418,4x275,6 28			Pcs.	Profile (mm)	Length (mm)
	TÜR/DOOR 1425x1945 D2-D28R-XXX-14251945 Q2 D203-RX 1425 1945  Right handed / DIN rechts / paremakäeline Clear opening/ durchgangsmaß/ ava suurus 1337x1857mm			1		
SR25 15-01	2.5x15 Locking plate - Schließblech - Riivi vastus 01 Q2-Q3 			2		
SR50 90-01	5.0x90 Door frames - Türrahmen - Ukselengid 			8		
RV01	Locking plate - Schließblech - Riivi vastus 01 Q2-Q3 			1		
UL-Q 2-Q3	Q2-Q3 Door handle - Türgriff - Ukselink 			1		
LS-Q4	Q4 Cylinder lock - Zylinderschloss - Lukusüdamik 			1		
Kood	Fred 418,4x275,6 28	Materjal			Leht	3/4

Pos	Teileliste/Specification Fred 418,4x275,6 28	Pcs.	Profile (mm)	Length (mm)
	TÜR/DOOR 840x1945 D2-S28R-XXX-08401945 Q2 D103-RX 840 1945  Right handed / DIN rechts / paremakäeline Clear opening/ durchgangsmaß/ ava suurus 752x1857mm	1		
UL-Q 2-Q3	Q2-Q3 Door handle - Türgriff - Ukselink 	1		
LS-Q4	Q4 Cylinder lock - Zylinderschloss - Lukusüdamik 	1		
Kood	Fred 418,4x275,6 28	Materjal	Leht	4/4

Uks	Q2-Q3	-	koostamisjuh
Door	Q2-Q3	-	assembly instructions
Tür	Q2-Q3	-	Montageanleitung

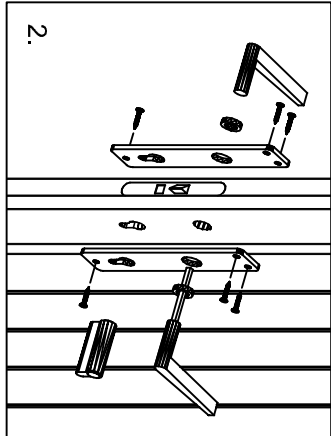
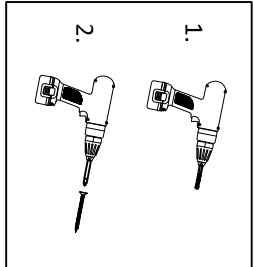


Ø8-10



Ø8-10

*Kui ühepoolne uks ei ole kokku pandud!
*When single door is not assembled!
*Wenn Einzeltür ist nicht zusammengebaut!



*Kui hinged ei ole paigaldatud!
*When hinges are not attached!
*Wenn Scharniere sind nicht angebracht!

