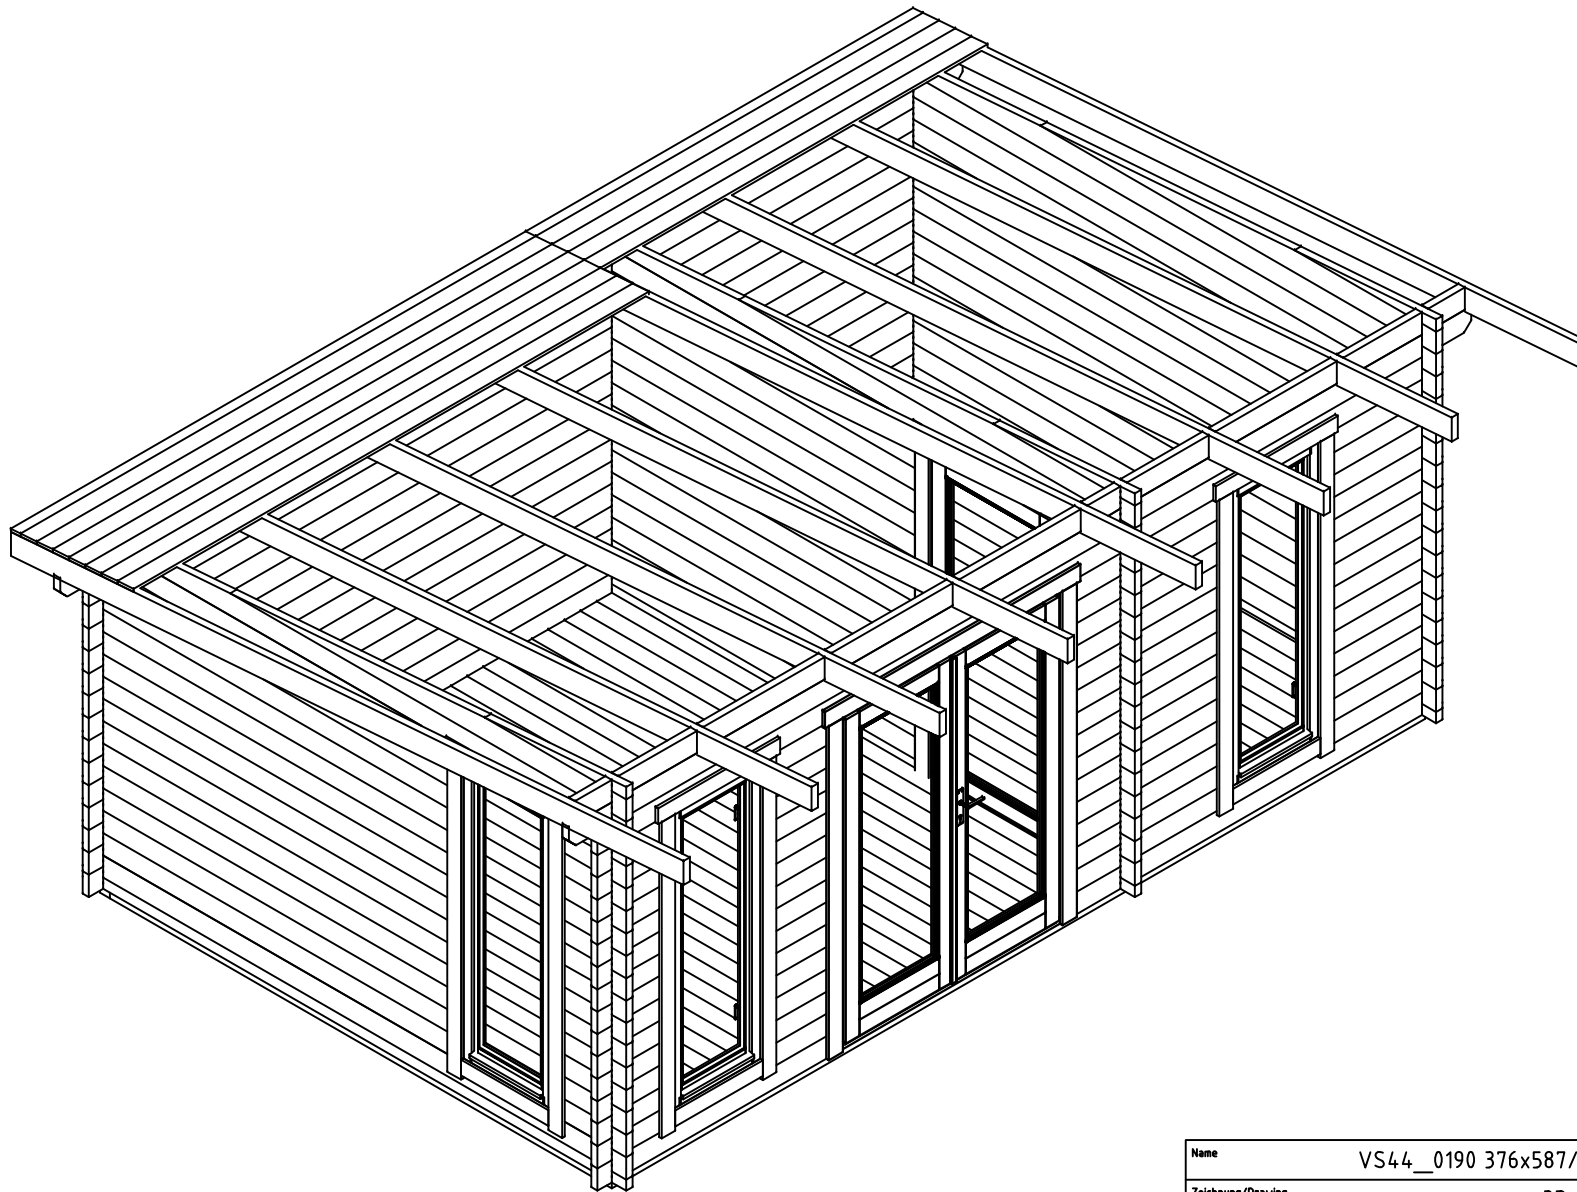
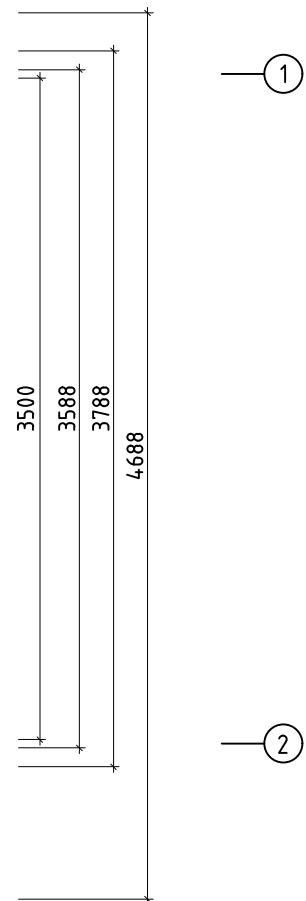
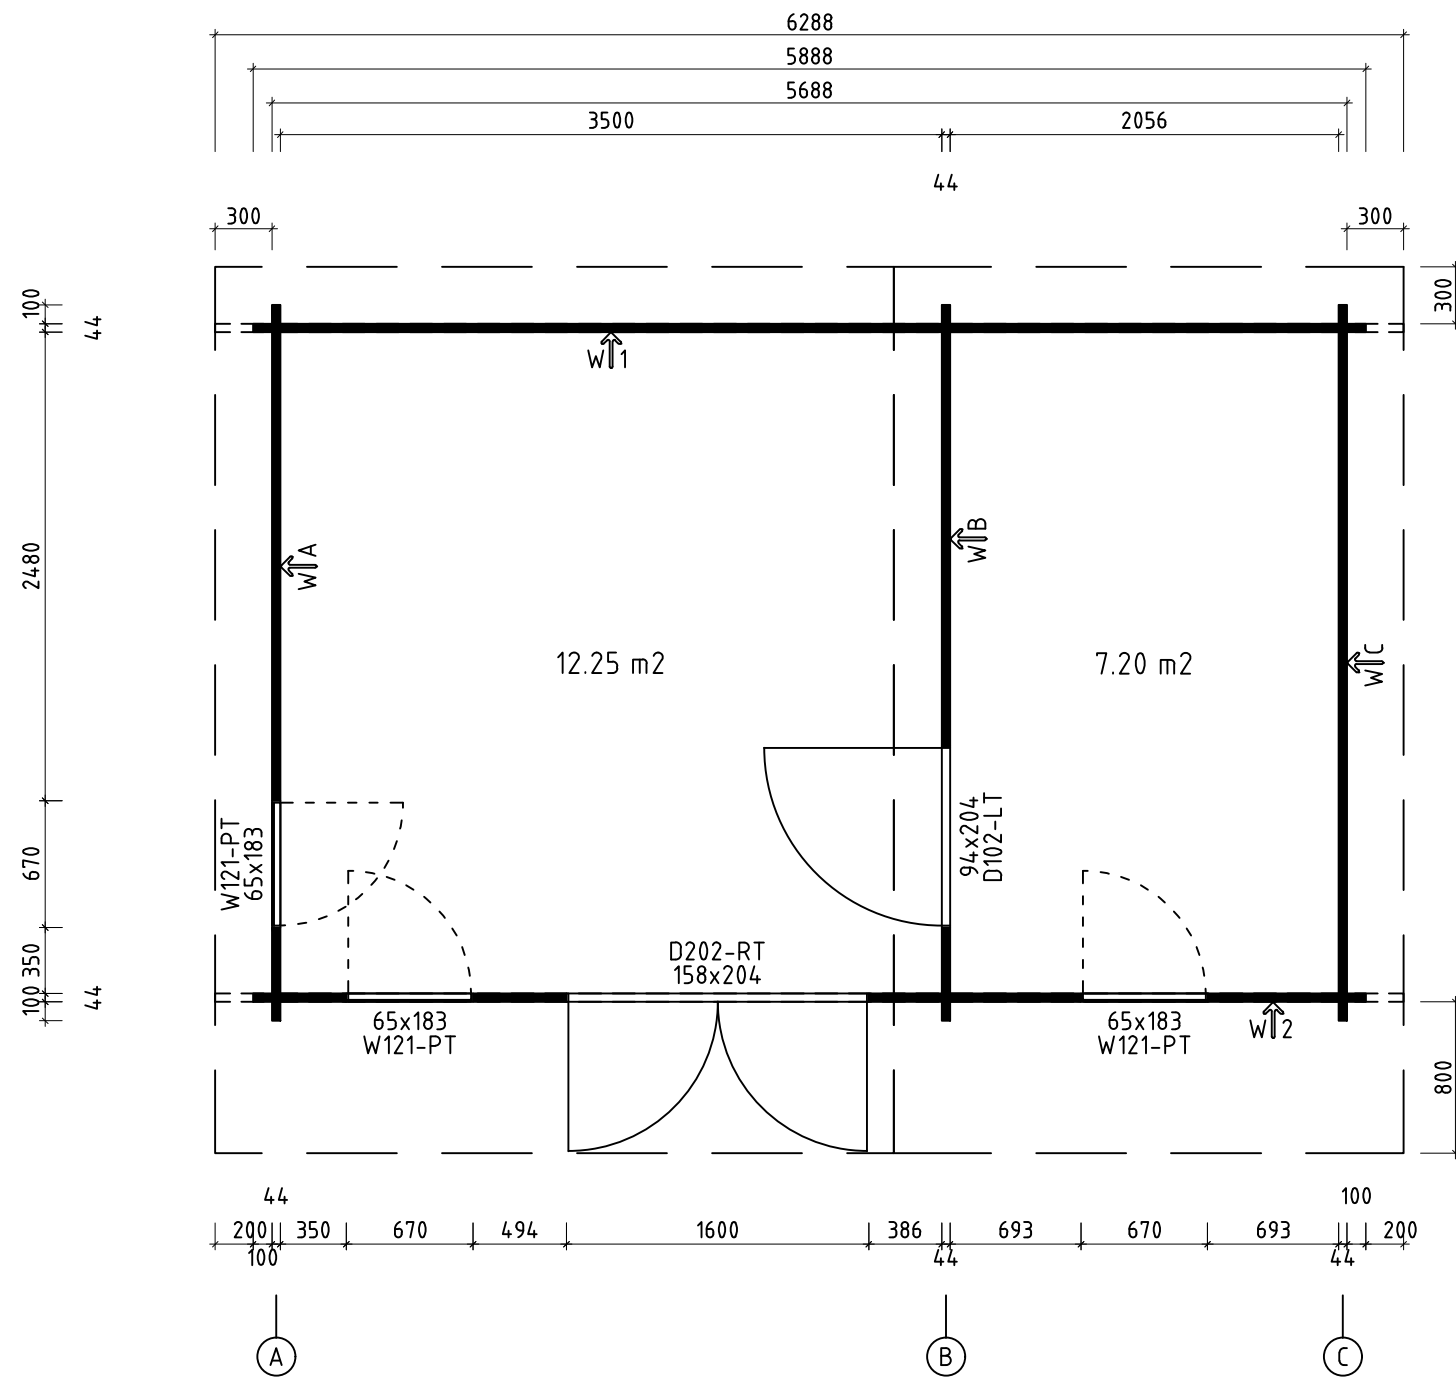






Name		VS44_0190 376x587/44 Keira L		
Zeichnung/Drawing		3D		
Maßstab/Scale	1:40	Profil/Profile	4.4x13.5	Druck auf/ Print on
		A3		Datum/Date
				01.07.2024




Q3 – Qualitätsklasse für Fenster und Türen/
Quality class for windows and doors

* Fenster und Türen sind ohne Sprossen
Windows and doors are without muntins





Name	VS44_0190 376x587/44 Keira L			
Zeichnung/Drawing	Grundplan; Plan			
Maßstab/Scale	1:40	Profil/Profile	4.4x13.5	Druck auf/ Print on
			A3	Datum/Date
			01.07.2024	

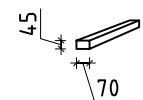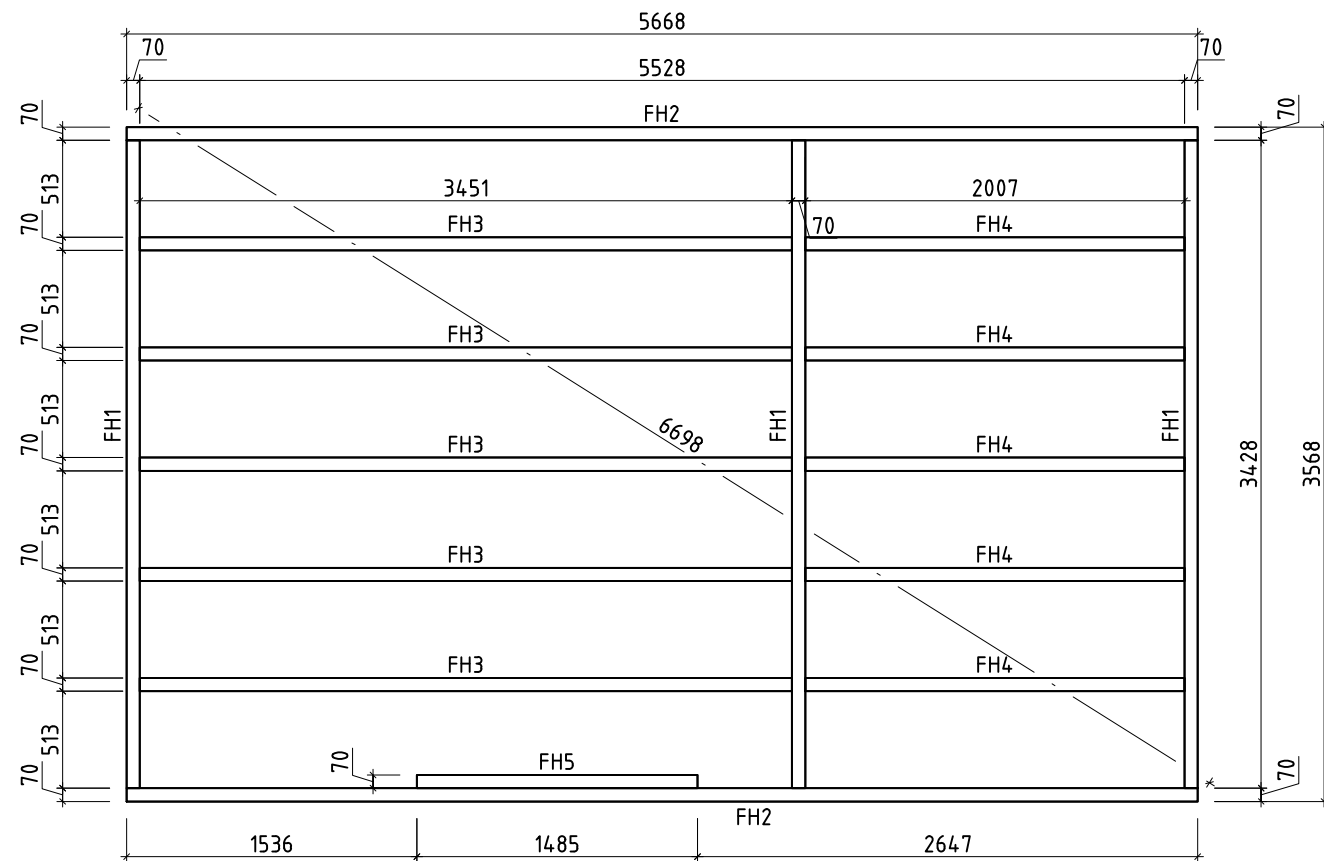


Name		VS44_0190 376x587/44 Keira L		
Zeichnung/Drawing		Lagerholzplan; Foundation beams		
Maßstab/Scale	1:40	Profil/Profile	4.4x13.5	Druck auf/Print on A3
		Datum/Date		01.07.2024

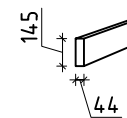




Name		VS44__0190 376x587/44 Keira L					
Zeichnung/Drawing		Sparren; Rafterns					
Maßstab/Scale	1:40	Profil/Profile	4.4x13.5	Druck auf/ Print on	A3	Datum/Date	01.07.2024

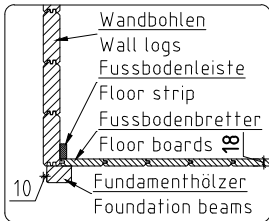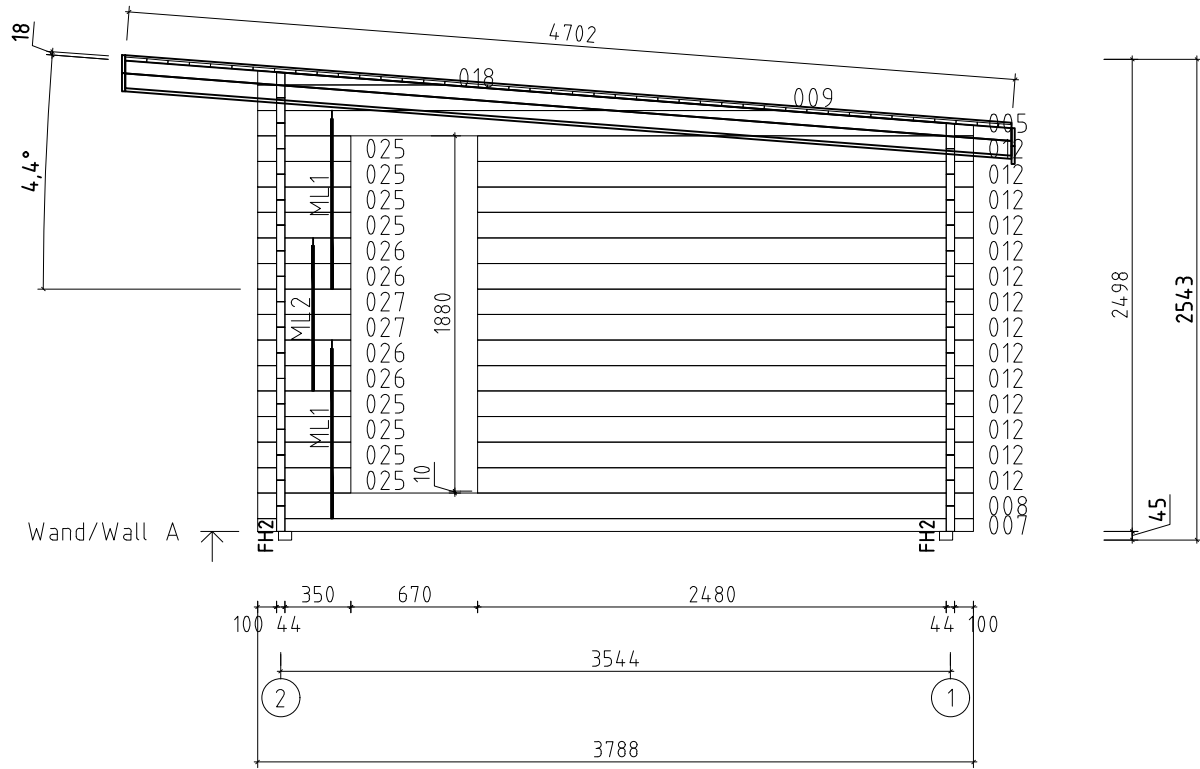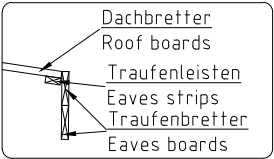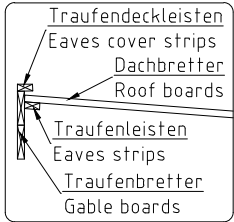

























Name	VS44_0190 376x587/44 Keira L			
Zeichnung/Drawing	WAND/WALL A			
Maßstab/Scale	1:40	Profil/Profile	4.4x13.5	Druck auf/ Print on
			A4	Datum/Date
				01.07.2024







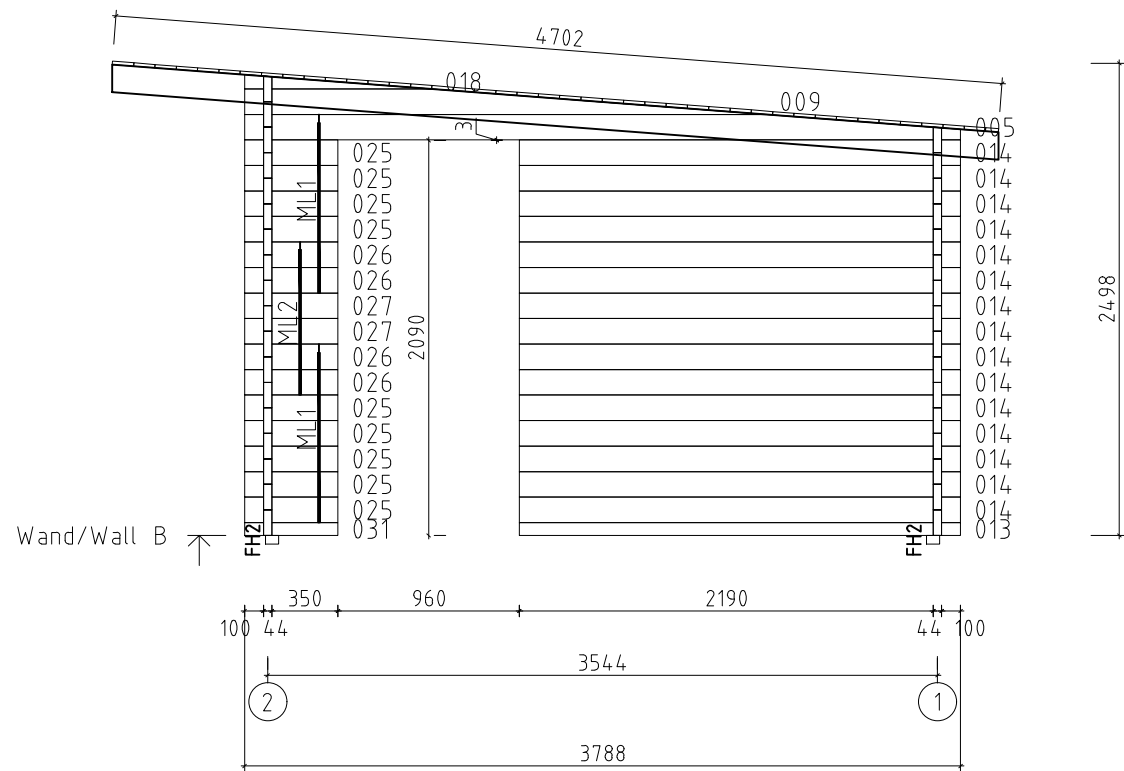





















Name VS44__0190 376x587/44 Keira L			
Zeichnung/Drawing WAND/WALL B			
Maßstab/Scale 1:40	Profil/Profile 4.4x13.5	Druck auf/Print on A4	Datum/Date 01.07.2024

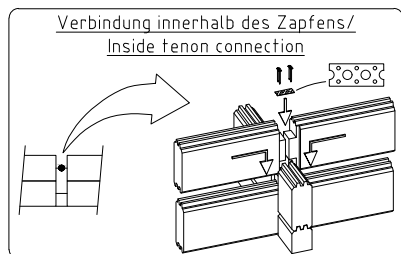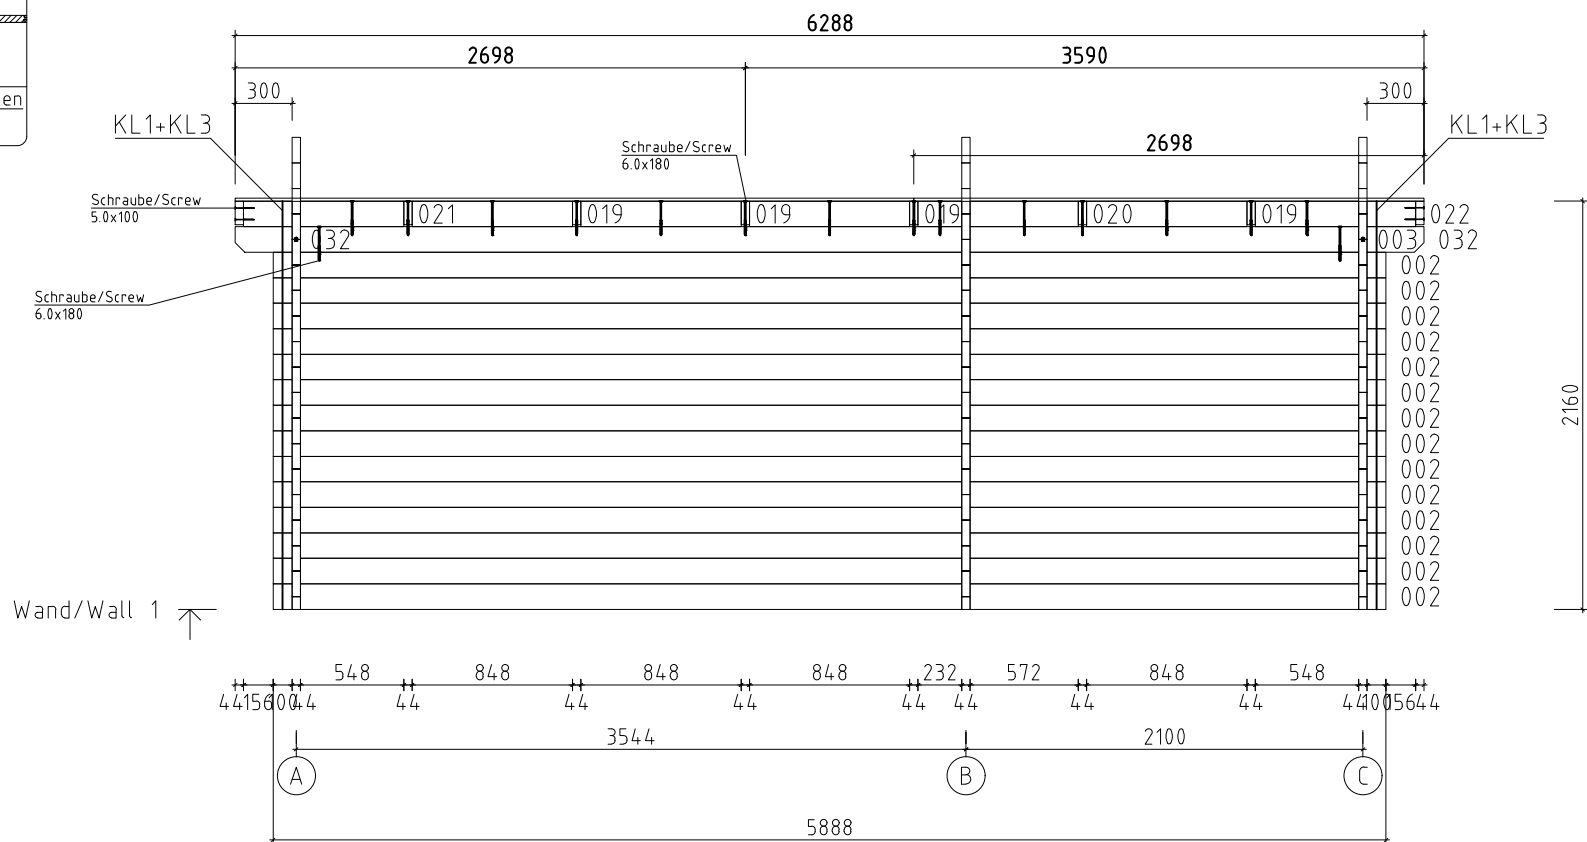
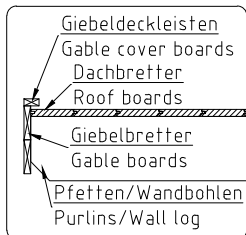


Name	VS44_0190 376x587/44 Keira L		
Zeichnung/Drawing	WAND/WALL 1		
Maßstab/Scale	1:40	Profil/Profile	4.4x13.5
Druck auf/Print on	A4	Datum/Date	01.07.2024

 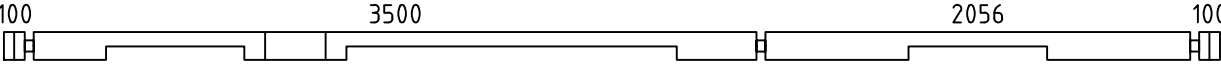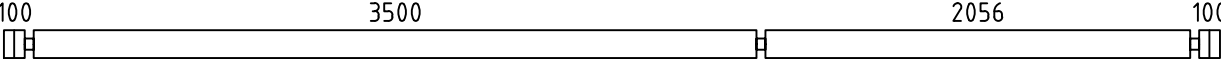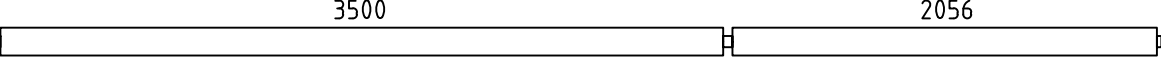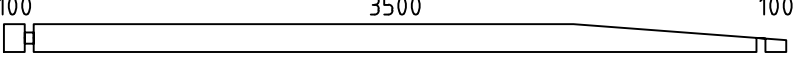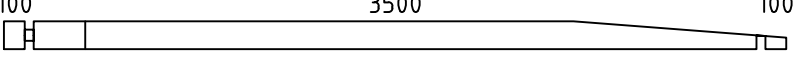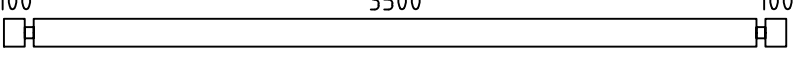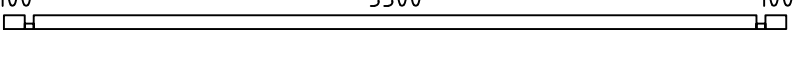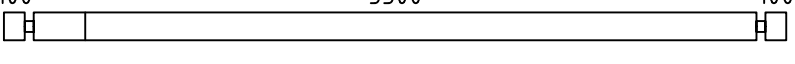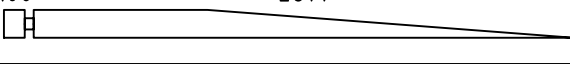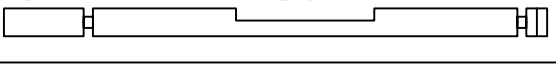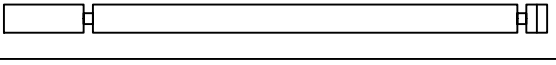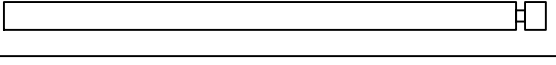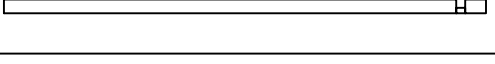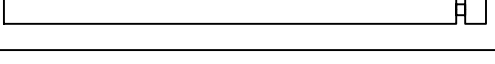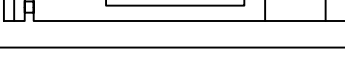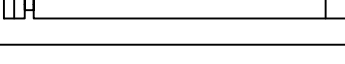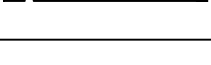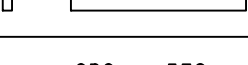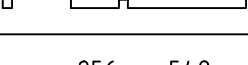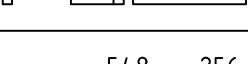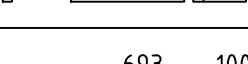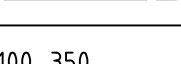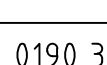Pos	Teileliste/Specification VS44_0190 376x587/44 Keira L	Stck Pcs.	Profil Profile (mm)	Länge Length (mm)
	<u>Achtung!</u> Die Giebelbohlen können teilweise schon vormontiert sein! Bitte beachten - diese erscheinen nicht ganz so wie in der Teileliste beschrieben.			
	<u>Notice!</u> The gable pieces can be partly pre-assembled! Please notice - those differ from the description given in the specification list.			
1extra		1	44x135	5888
001		1	44x135	5888
002		14	44x135	5888
003		2	44x135	5644
004		1	44x135	3788
005		2	44x135	3788
006		15	44x135	3788
007		2	44x68	3788
008		1	44x135	3788
009		3	44x135	2758
010		1	44x135	2630
011		1	44x135	2630
012		14	44x135	2624
013		1	44x68	2334
014		15	44x135	2334
015		1	44x135	1658
016		1	44x135	1658
017		13	44x135	1123
018		3	44x75	986
019		8	44x135	848
020		2	44x135	848
021		2	44x135	848
022		2	44x135	848
023		13	44x135	837
024		13	44x135	494
Kood	VS44_0190 376x587/44 Keira L	Materjal		Leht 1/6

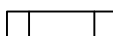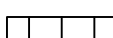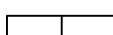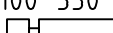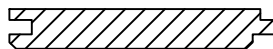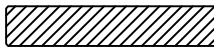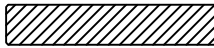Pos	Teileliste/Specification VS44__0190 376x587/44 Keira L		Stck Pcs.	Profil Profile (mm)	Länge Length (mm)
025	100 350 		17	44x135	494
026	100 350 		8	44x135	494
027	100 350 		4	44x135	494
028			7	44x135	494
029			4	44x135	494
030			2	44x135	494
031	100 350 		1	44x68	494
032			4	44x135	322
FH2	FUNDAMENTHOLZ (imprägniert) - FOUNDATION BEAM (impregnated) 		2	70x45	5668
FH3	FUNDAMENTHOLZ (imprägniert) - FOUNDATION BEAM (impregnated) 		5	70x45	3451
FH1	FUNDAMENTHOLZ (imprägniert) - FOUNDATION BEAM (impregnated) 		3	70x45	3428
FH4	FUNDAMENTHOLZ (imprägniert) - FOUNDATION BEAM (impregnated) 		5	70x45	2007
FH5	FUNDAMENTHOLZ (imprägniert) - FOUNDATION BEAM (impregnated) 		1	70x45	1485
SPR1	SPARREN - RAFTERS 		8	44x145	4713
	DACHBRETTER - ROOF BOARDS		42+1	113x18	3590
	DACHBRETTER - ROOF BOARDS		42+1	113x18	2698
	FUSSBODENBRETTER - FLOOR BOARDS		50+1	113x18	3495
	DECKENLEISTEN - CEILING STRIPS	 ✓		15x28	34,0 lfm/rm
	FUSSBODENLEISTEN - FLOOR STRIPS	 ✓		18x40	27,0 lfm/rm
G01-1	GIEBELBRETTER - GABLE BOARDS 18x95	 ✓	4	18x95	4752
G05-1	GIEBELDECKLEISTEN - GABLE COVER STRIPS 18x40	 ✓	2	18x40	4702
T01-1	TRAUFENBRETTER - EAVES BOARDS 18x95		4	18x95	3144
T01-2	TRAUFENBRETTER - EAVES BOARDS 18x95		4	18x95	3162
T04-1	TRAUFENDECKLEISTEN - EAVES COVER STRIPS 18x40		2	18x40	3162
T06-1	TRAUFENLEISTEN - EAVES STRIPS 18x40	 ✓		18x40	13,0 lfm/rm
Kood	VS44__0190 376x587/44 Keira L		Materjal		Leht 2/6

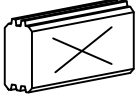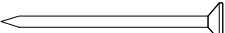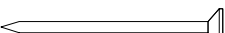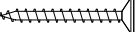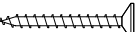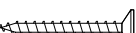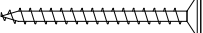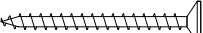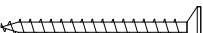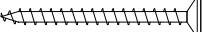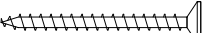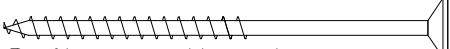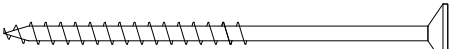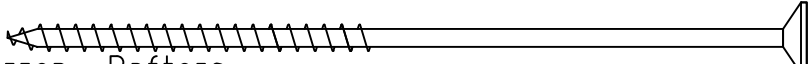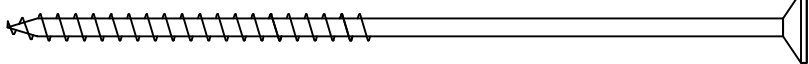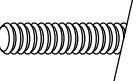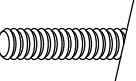
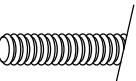
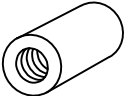
Pos	Teileliste/Specification VS44__0190 376x587/44 Keira L		Stck Pcs.	Profil Profile (mm)	Länge Length (mm)
SH	SCHLAGHÖLZER - MOUNTING PIECES		3		
ML1	Metallstange - Metal bar		7	D10	900
ML2	Metallstange - Metal bar		4	D10	770
NG2 550	NÄGEL - NAILS 2.5x50 Dachbretter - Roof boards		1008		
NG2 550	NÄGEL - NAILS 2.5x50 Fussbodenbretter - Floor boards		700		
SR3 030	Schrauben - Screws 3.0x30 Deckenleisten - Ceiling strips		68		
SR3 030	Schrauben - Screws 3.0x30 Fussbodenleisten - Floor strips		54		
SR3 030	Schrauben - Screws 3.0x30 Traufenleisten - Eaves strips		26		
SR3 545	Schrauben - Screws 3.5x45 Giebelbretter - Gable boards		44		
SR3 545	Schrauben - Screws 3.5x45 Giebeldeckleisten - Gable cover strips		22		
SR3 545	Schrauben - Screws 3.5x45 Traufenbretter - Eaves boards		64		
SR3 545	Schrauben - Screws 3.5x45 Traufendeckleisten - Eaves cover boards		16		
SR354 5-001	Schrauben - Screws 3.5x45 Verbindungsstreifen - Connecting strip		16		
SR57	Schrauben - Screws 5.0x100 Sparren an die Dachkanten - Rafters on the edges		8		
SR5 0100	Schrauben - Screws 5.0x100 Fundamenthölzer - Foundation beams		64		
SR63	Schrauben - Screws 6.0x180 Sparren - Rafters		12		
SR63	Schrauben - Screws 6.0x180 Pos - Log 003, 019, 020, 021, 022		20		
VS	Verbindungsstreifen für verbinden der Wandbohlen - Connecting strip for connecting the wall parts		4		
KL1	Gewindestange - Threaded Rod M8		4		2000
KL2	Gewindestange - Threaded Rod M8		2		460
KL3	Gewindestange - Threaded Rod M8		2		190
KV M UT M8	Mutter - Nut M8		8		
KV S EIB M8X25	U-Scheibe - Washer M8 Ø25		8		
KV MU TJ M8	Befestigungsmutter - Fixing nut M8		4		
	✓ - Bitte selber anpassen (falls nötig)! / Cut into length on site (if needed)!				
Kood	VS44__0190 376x587/44 Keira L		Materjal		Leht 3/6

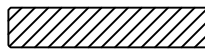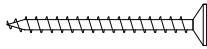Pos	Teileliste/Specification VS44__0190 376x587/44 Keira L				Stck Pcs.	Profil Profile (mm)	Länge Length (mm)		
	FENSTER/WINDOW 650x1830 W3-S44P-0XT-06501830 Q3 W121-PT 650 1830 Right handed/ DIN rechts paremakäeline Clear opening/ durchgangsmaß/ ava suurus 496×1667mm double-pane tempered glass gehärtete ISO Glas 2-fach 2x klaaspakett, karastatud 439×1609mm <td>3</td> <td></td> <td></td>				3				
PL3-1	Trims - Rahmenleisten - Piirdeliistud 18x95 				✓	12	18x95	1910	
PL3-2	Trims - Rahmenleisten - Piirdeliistud 18x95 				✓	6	18x95	610	
PL3-3	Trims - Rahmenleisten - Piirdeliistud 18x95 				✓	6	18x95	850	
SR35 45-01	3.5x45 Trims - Rahmleisten - Piirdeliistud 					72			
AL-Q 2-Q3	Q2-Q3 Window handle - Fenstergriff - Aknalink 					6			
Kood	VS44__0190 376x587/44 Keira L					Materjal		Leht	4/6



Pos	Teileliste/Specification VS44__0190 376x587/44 Keira L			Stck Pcs.	Profil Profile (mm)	Länge Length (mm)	
	TÜR/DOOR 1580x2040 D3-D44R-0XT-15802040 Q3 D202-RT 1580 2040 Right handed / DIN rechts / paremakäeline Clear opening/ durchgangsmaß/ ava suurus 1452x1932mm double-pane tempered glass gehärtete ISO Glas 2-fach 2x klaaspakett, karastatud 550x1664mm			1			
PL3-4	Trims - Rahmenleisten - Piirdeliistud 18x95			✓	4	18x95	2020
PL3-5	Trims - Rahmenleisten - Piirdeliistud 18x95			✓	2	18x95	1780
SR25 15-01	2.5x15 Locking plate - Schließblech - Riivi vastus 01 Q2-Q3			2			
SR35 45-01	3.5x45 Trims - Rahmleisten - Piirdeliistud			24			
SR50 90-01	5.0x90 Door frames - Türrahmen - Ukselengid			8			
RV01	Locking plate - Schließblech - Riivi vastus 01 Q2-Q3			1			
UL-Q 2-Q3	Q2-Q3 Door handle - Türgriff - Ukselink			1			
LS-Q4	Q4 Cylinder lock - Zylinderschloss - Lukusüdamik			1			

Pos	Teileliste/Specification VS44__0190 376x587/44 Keira L		Stck Pcs.	Profil Profile (mm)	Länge Length (mm)
	TÜR/DOOR 940x2040 D3-S44L-0XT-09402040 Q3 D102-LT 940 2040 Left handed / DIN links / vasakukäeline Clear opening/ durchgangsmaß/ ava suurus 812x1932mm double-pane tempered glass gehärtete ISO Glas 2-fach 2x klaaspakett, karastatud 649×1100mm 1 <td></td> <td></td>				
PL3-4	Trims - Rahmenleisten - Piirdeliistud 18x95	✓	4	18x95	2020
PL3-6	Trims - Rahmenleisten - Piirdeliistud 18x95	✓	2	18x95	1140
SR35 45-01	3.5x45 Trims - Rahmleisten - Piirdeliistud		22		
UL-Q 2-Q3	Q2-Q3 Door handle - Türgriff - Ukselink		1		
LS-Q4	Q4 Cylinder lock - Zylinderschloss - Lukusüdamik		1		


Aken	Q4-Q6	-	paigaldusjuh
Window	Q4-Q6	-	assembly instructions
Fenster	Q4-Q6	-	Montageanleitung

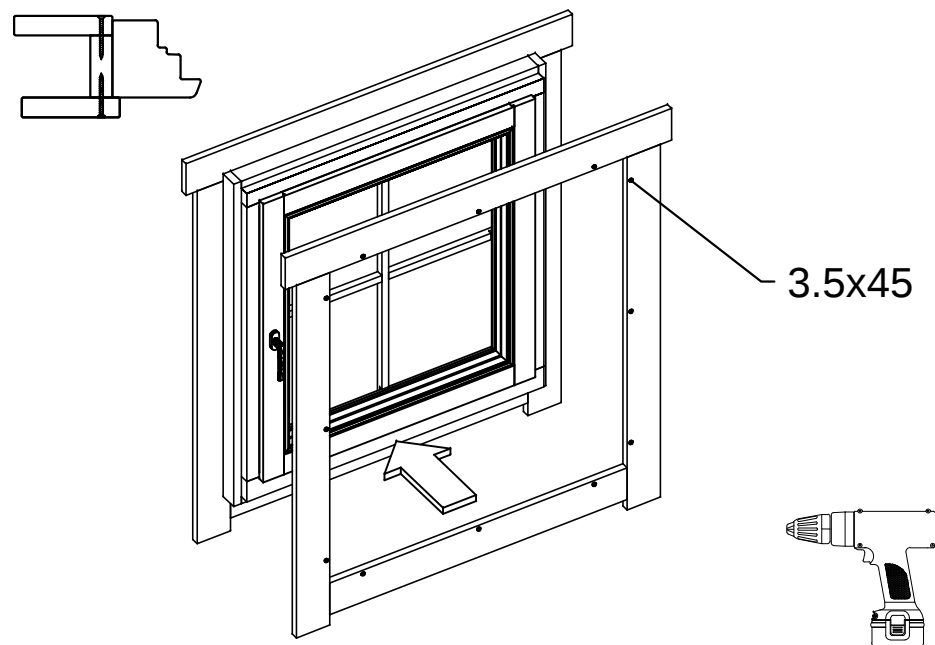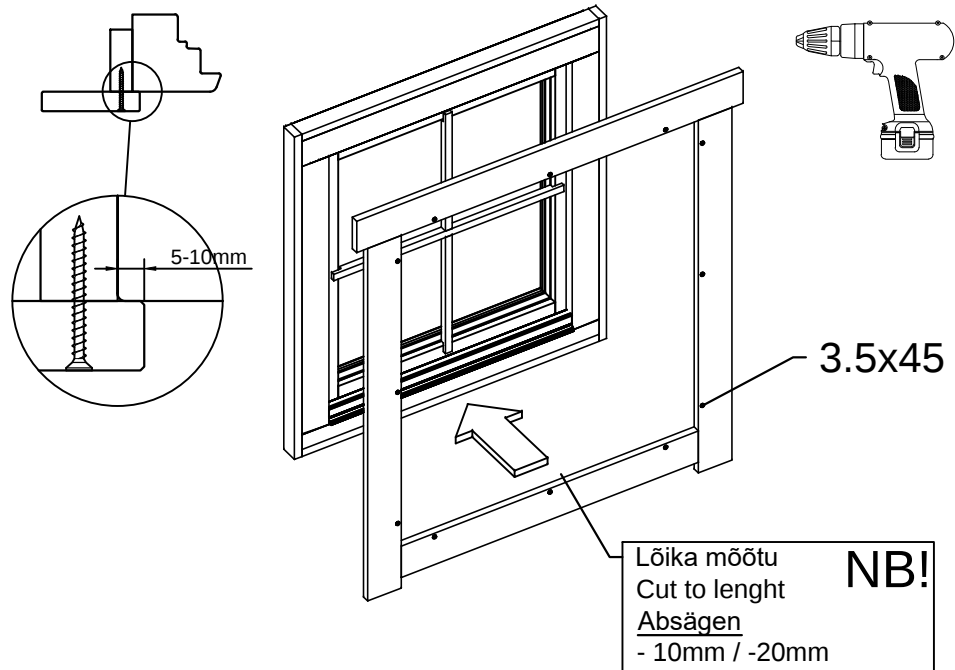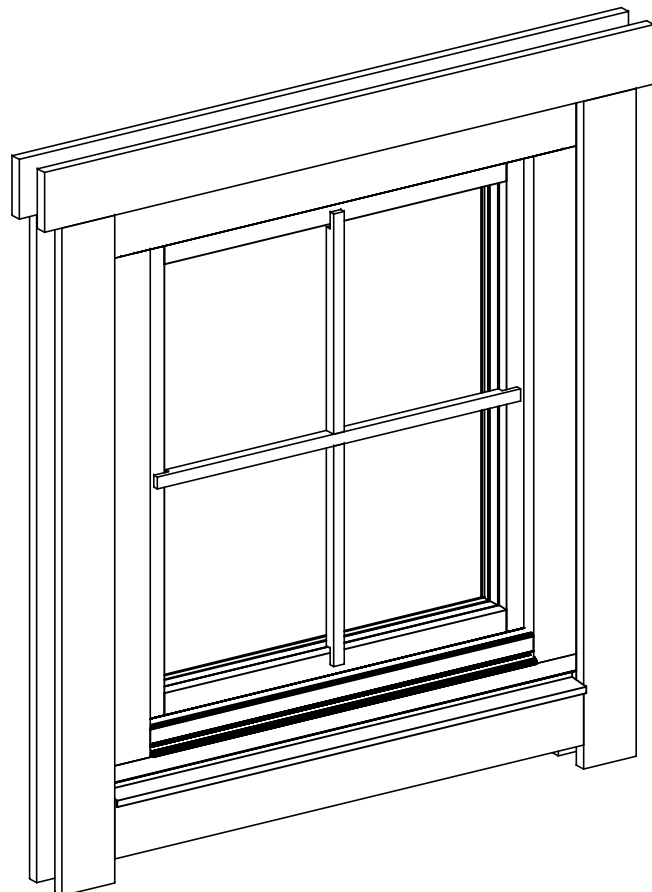

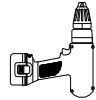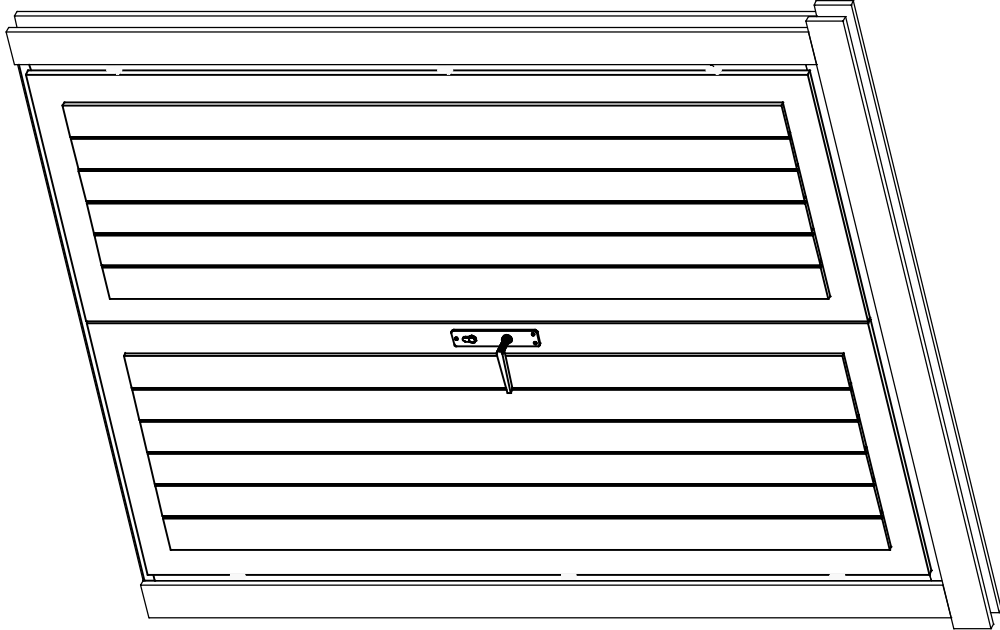Ukse montaa h / Tür montage / Door assembly
(GH+ / SH)



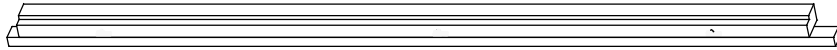4.5x90



4.5x90

