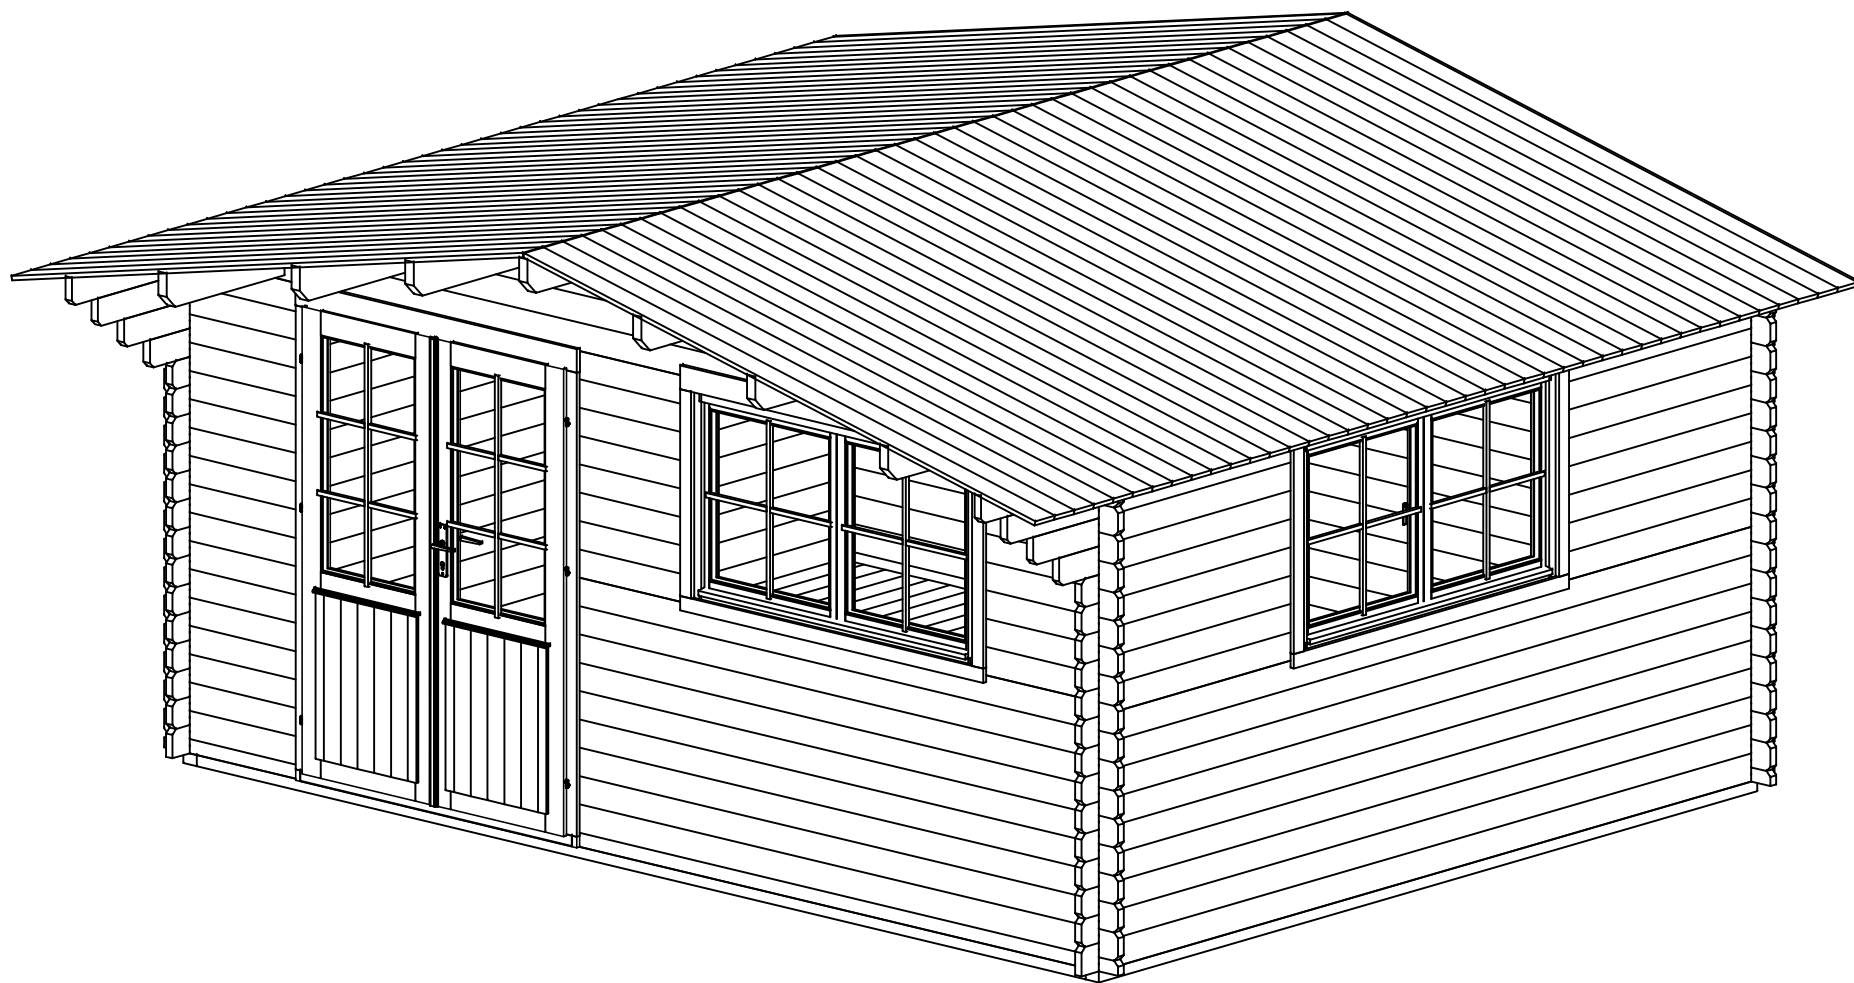
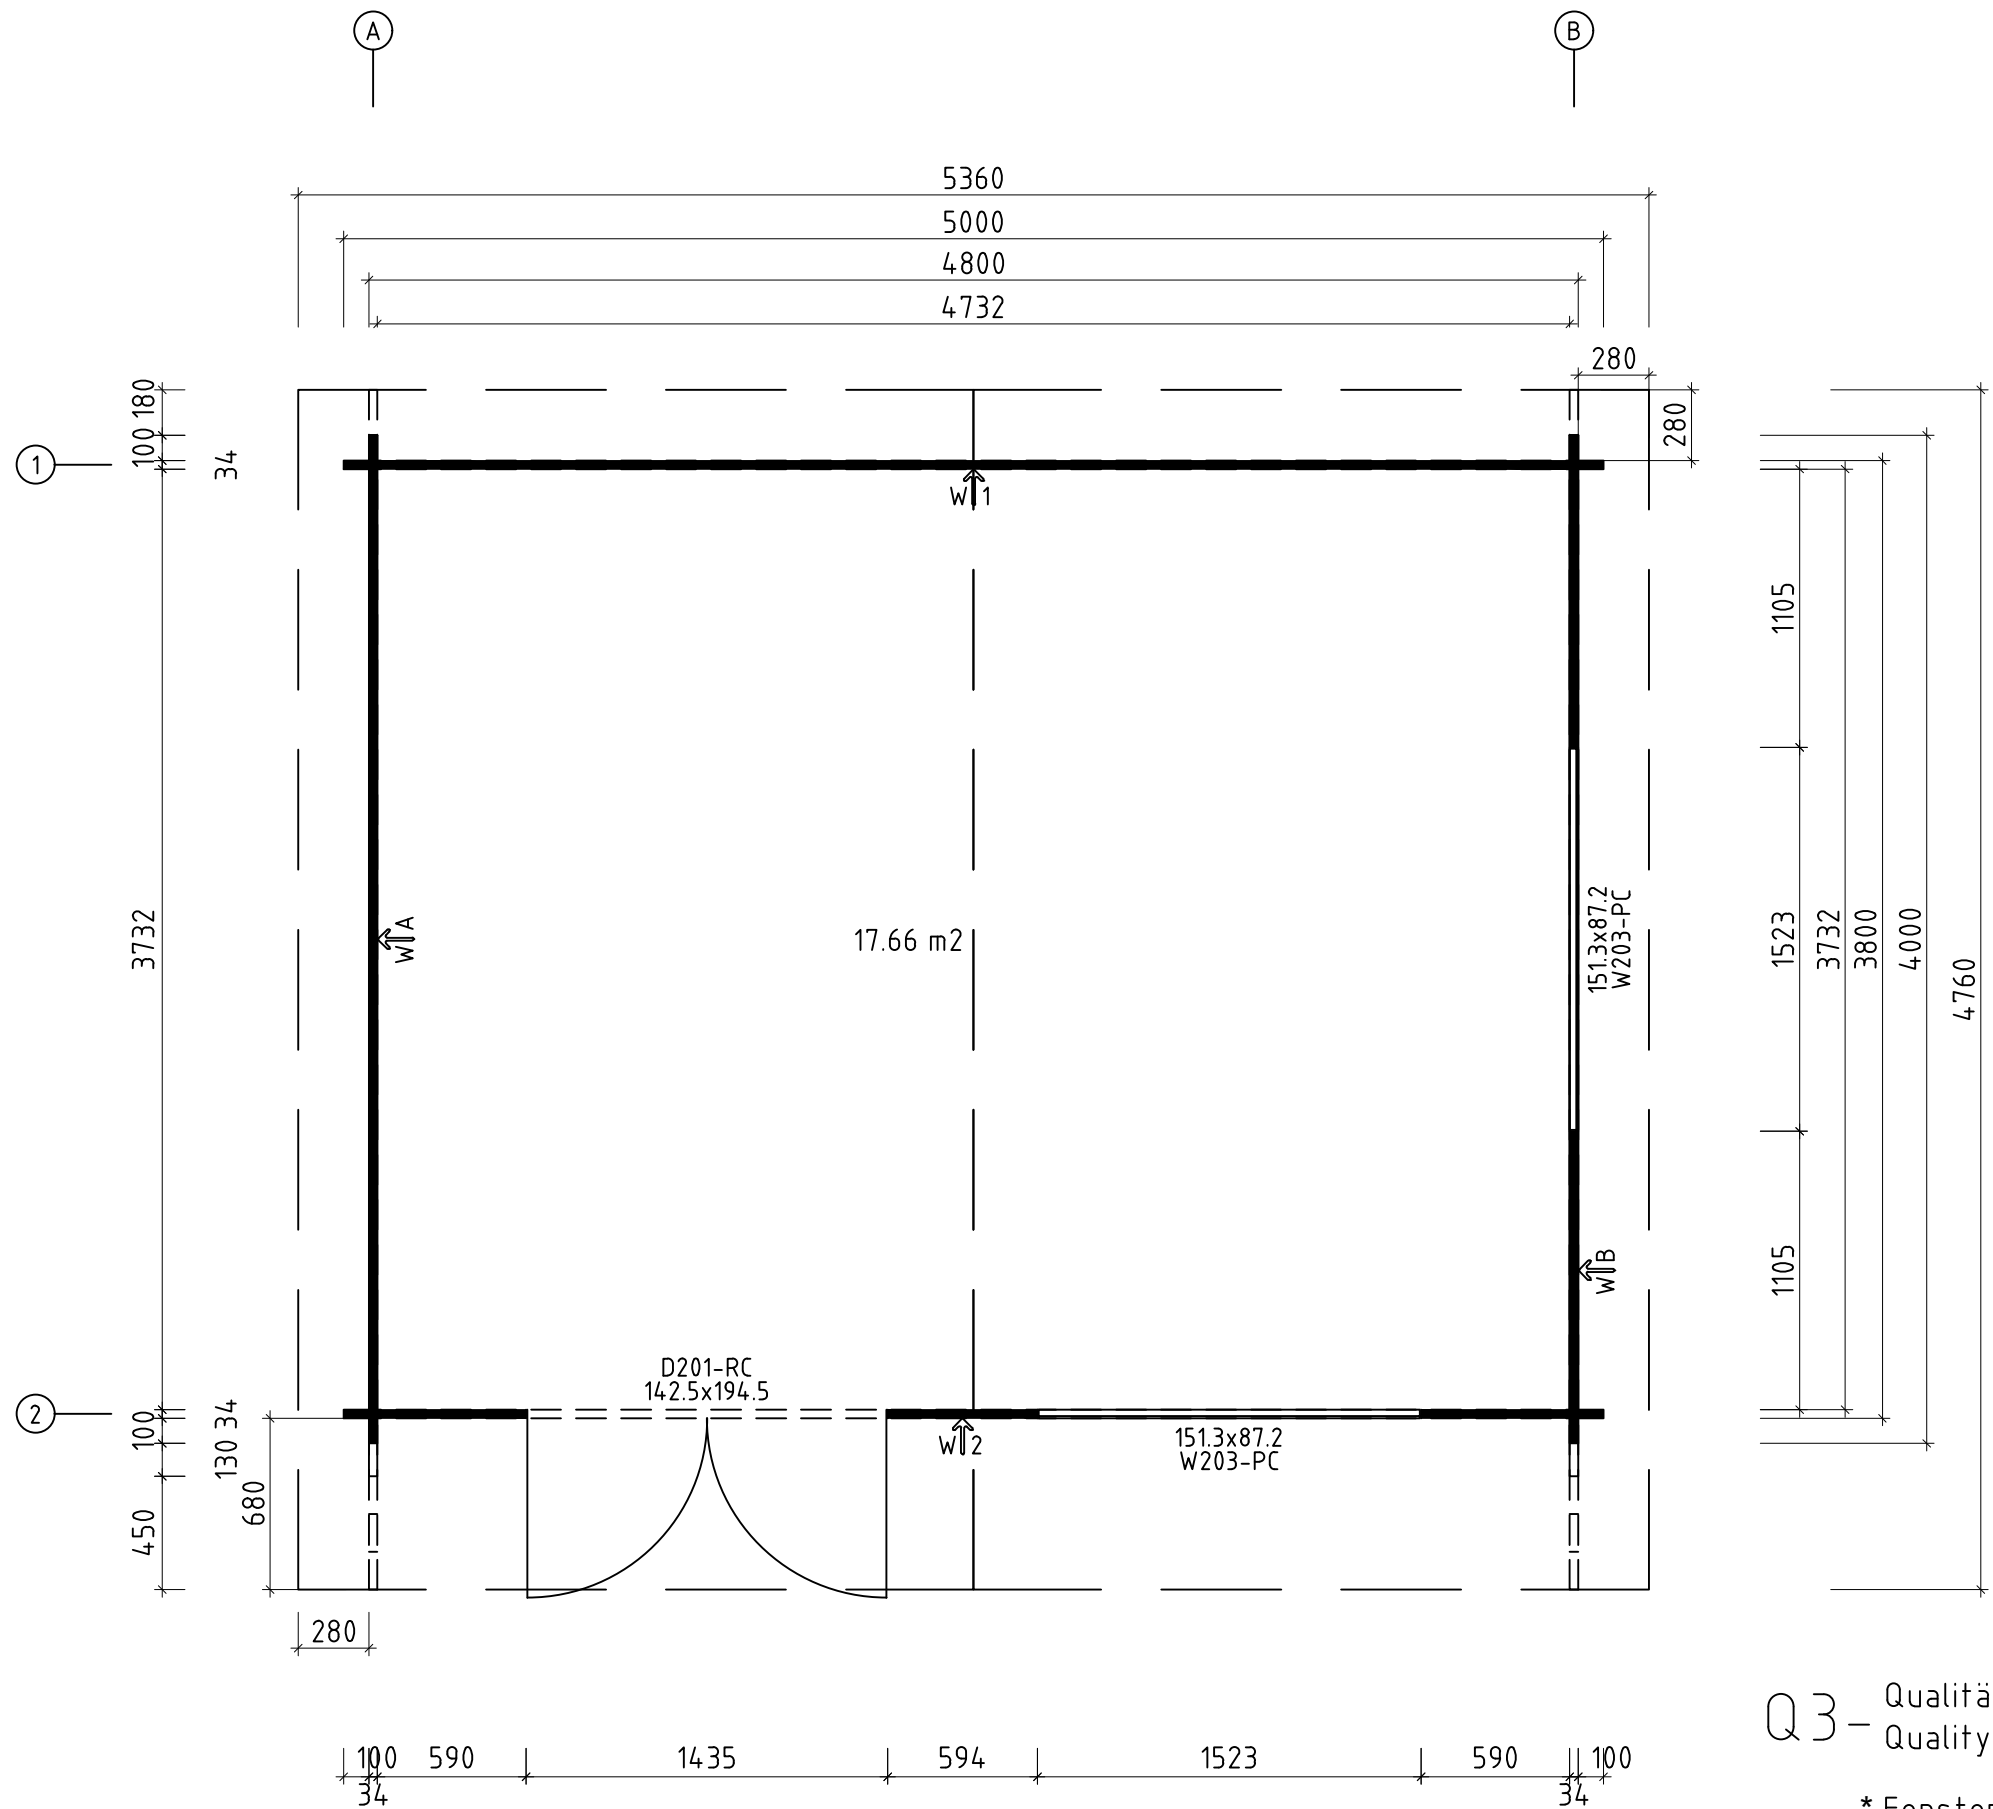




Name	VS34_0192 Lillian 500x400 34		
Zeichnung/Drawing	3D		
Profil/Profile	3.4x11.4	Datum/Date	25.06.2024



H = 1.600 m
TOTAL: 17.66 m2




Q3 – Qualitätsklasse für Fenster und Türen/
Quality class for windows and doors

* Fenster und Türen sind mit Sprossen/
Windows and doors are with muntins

Name	VS34__0192 Lillian 500x400 34		
Zeichnung/Drawing	Grundplan - Floorplan		
Profil/Profile	3.4x11.4	Datum/Date	25.06.2024

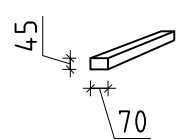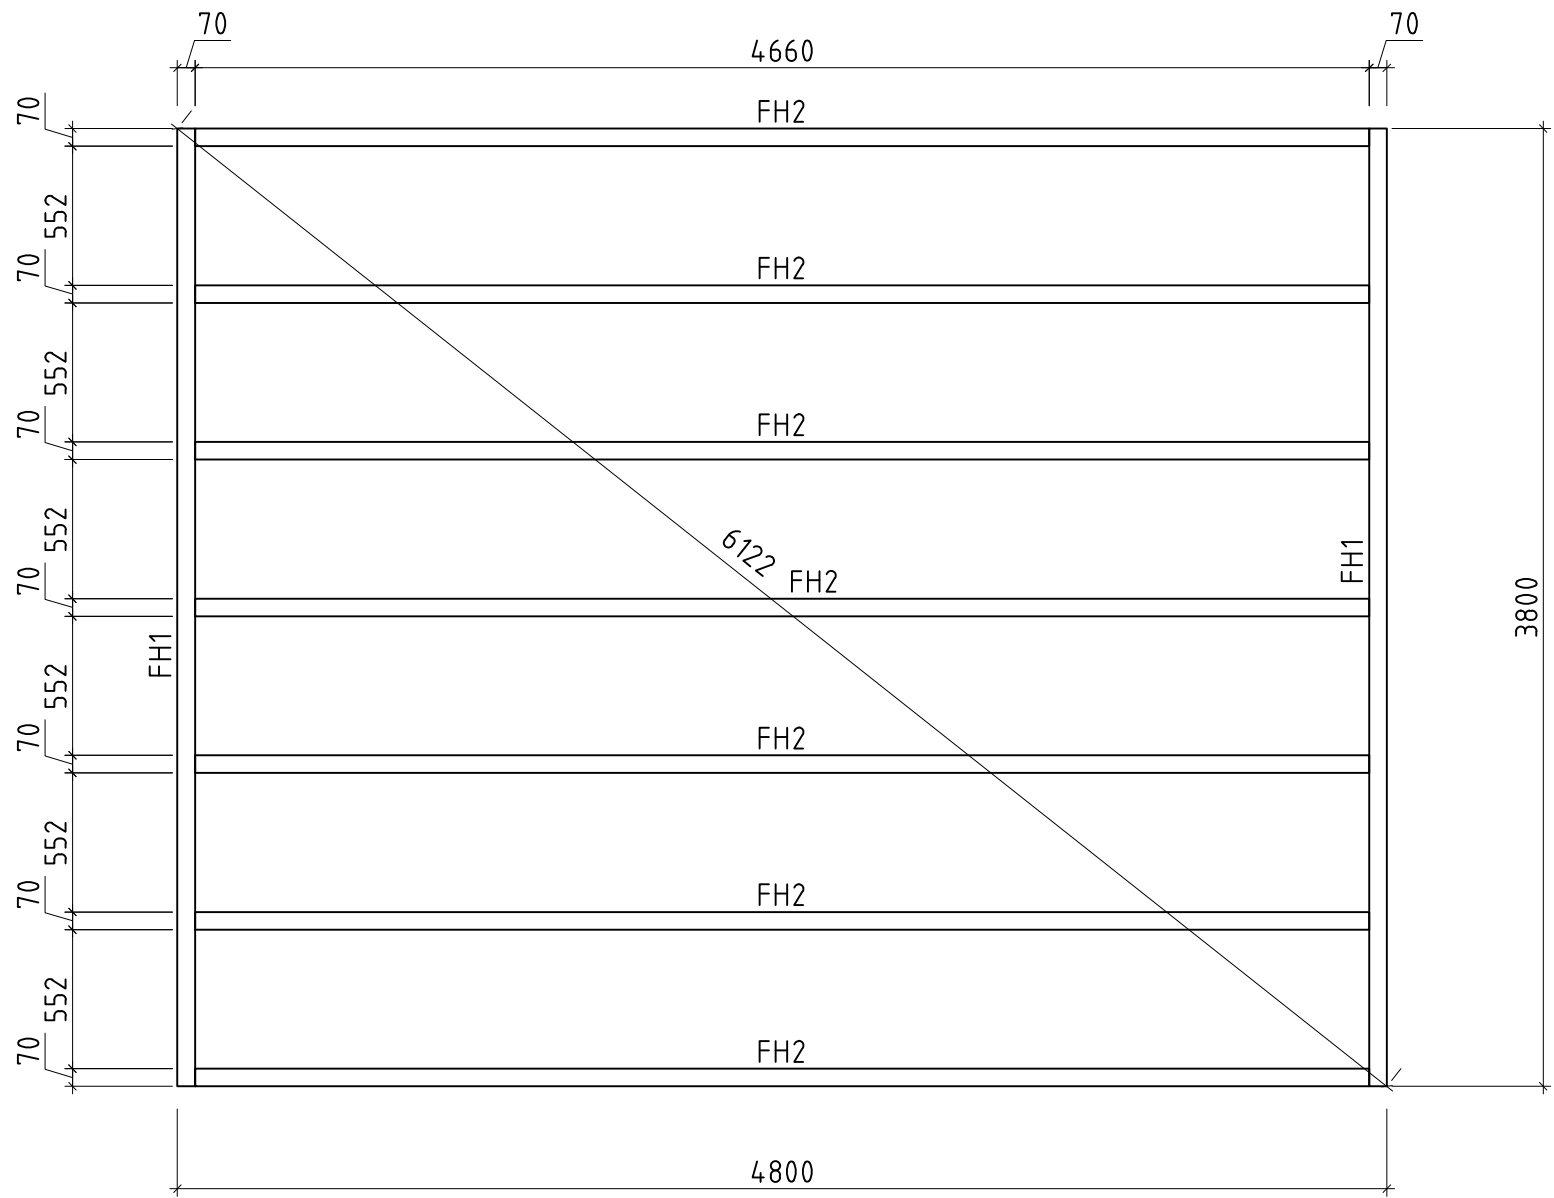


Name	VS34_0192 Lillian 500x400 34		
Zeichnung/Drawing	Lagerholzplan - Foundation beam plan		
Profil/Profile	3.4x11.4	Datum/Date	25.06.2024

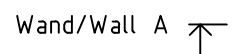


Name	VS34__0192 Lillian 500x400 34		
Zeichnung/Drawing	WAND/WALL A		
Profil/Profile	3.4x11.4	Datum/Date	25.06.2024

- Giebeldeckleisten
- Gable cover strips
- Dachbretter
- Roof boards 18x113
- Giebelbretter
- Gable boards
- Pfetten/Wandbohlen
- Purlins/Wall log























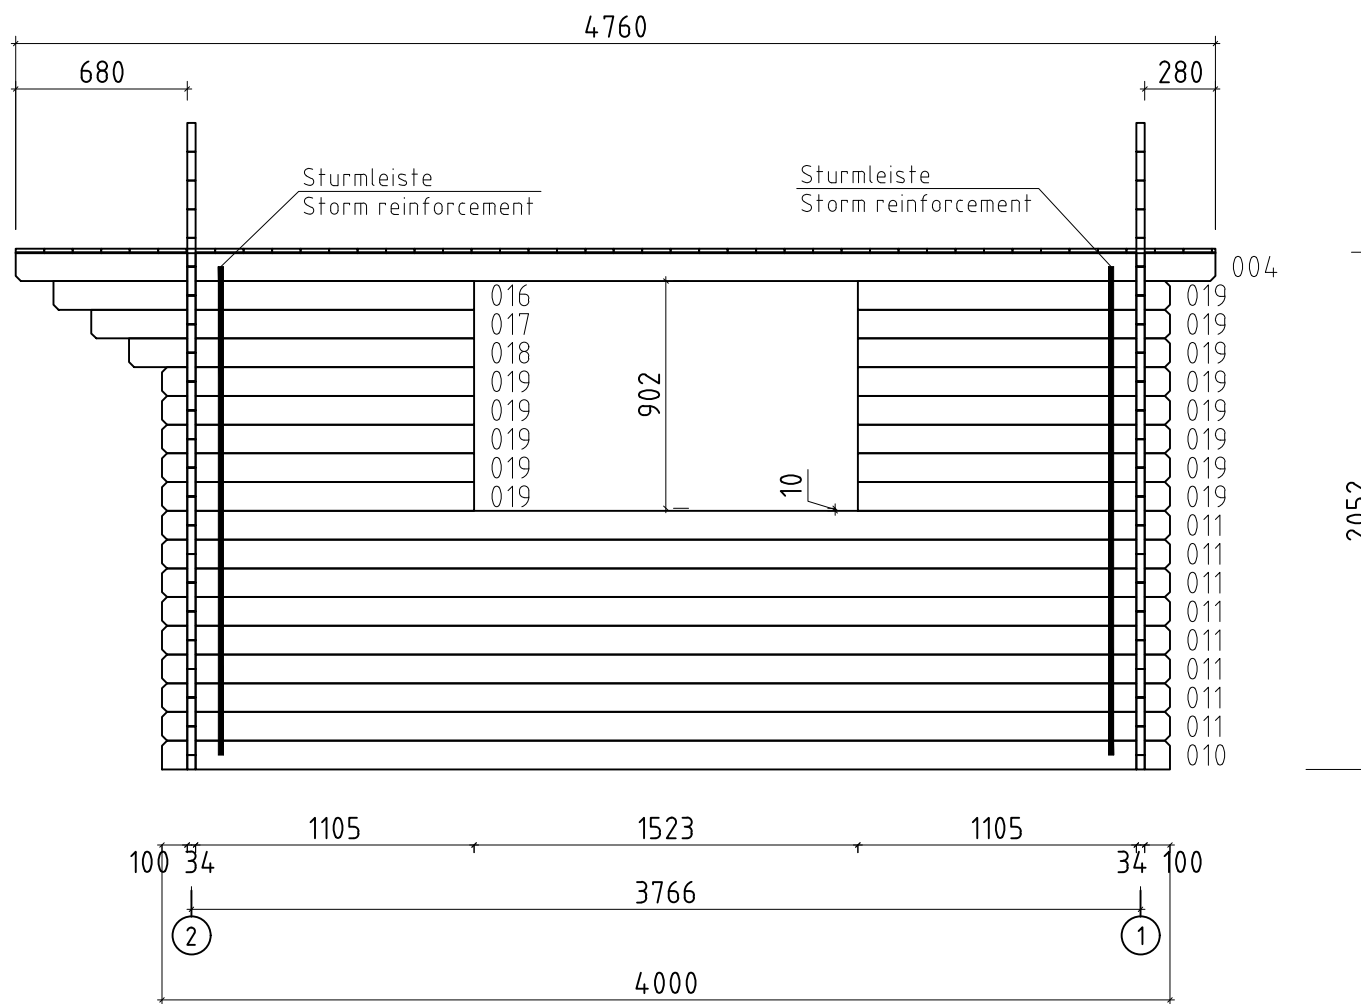
Wand/Wall B ↗
























Name	VS34_0192 Lillian 500x400 34		
Zeichnung/Drawing	WAND/WALL B		
Profil/Profile	3.4x11.4	Datum/Date	25.06.2024










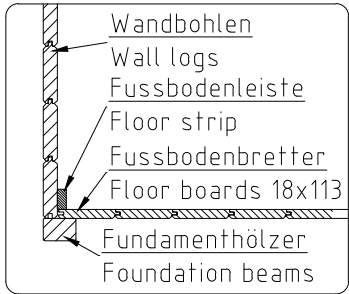


Name	VS34_0192 Lillian 500x400 34		
Zeichnung/Drawing	WAND/WALL 2		
Profil/Profile	3.4x11.4	Datum/Date	25.06.2024

 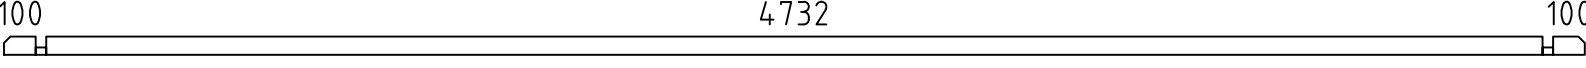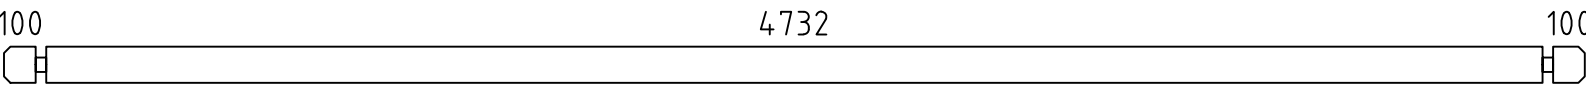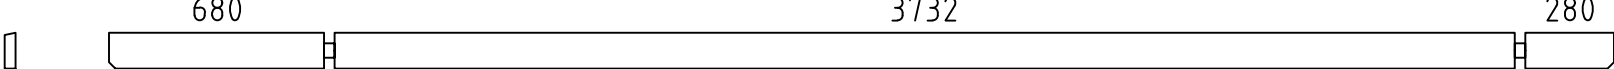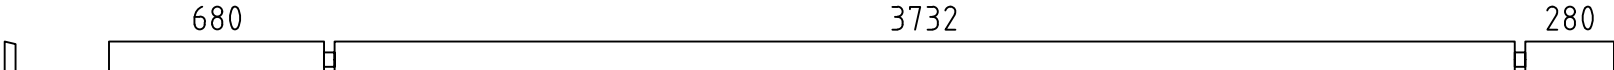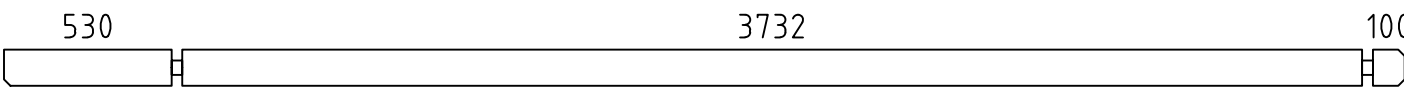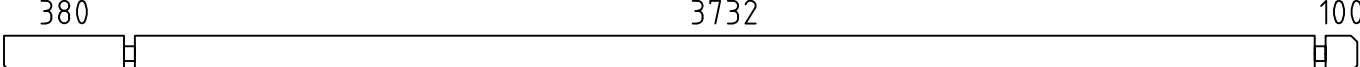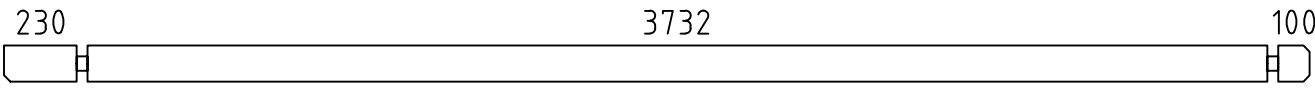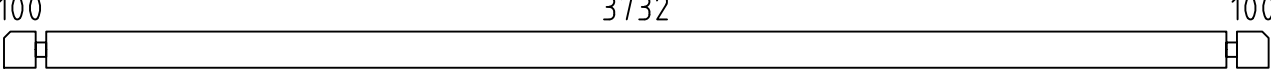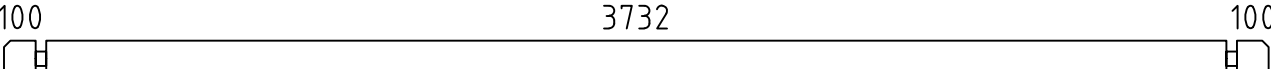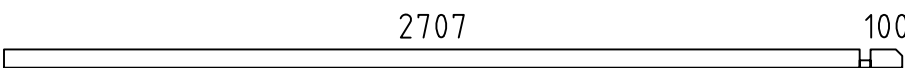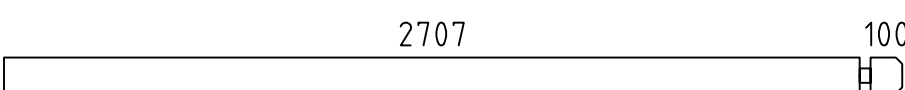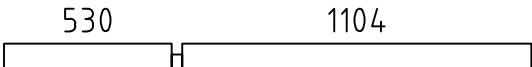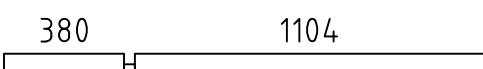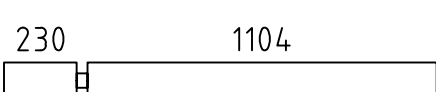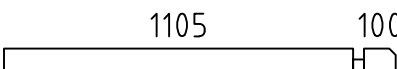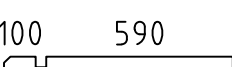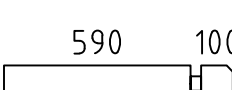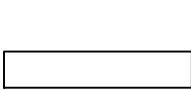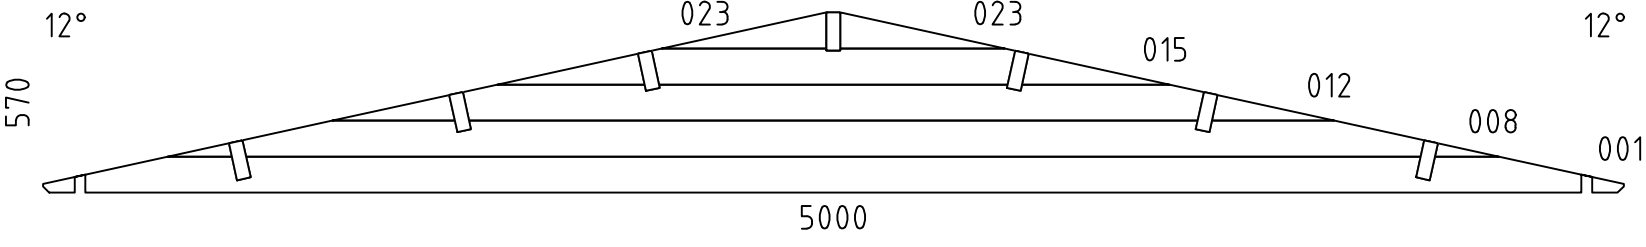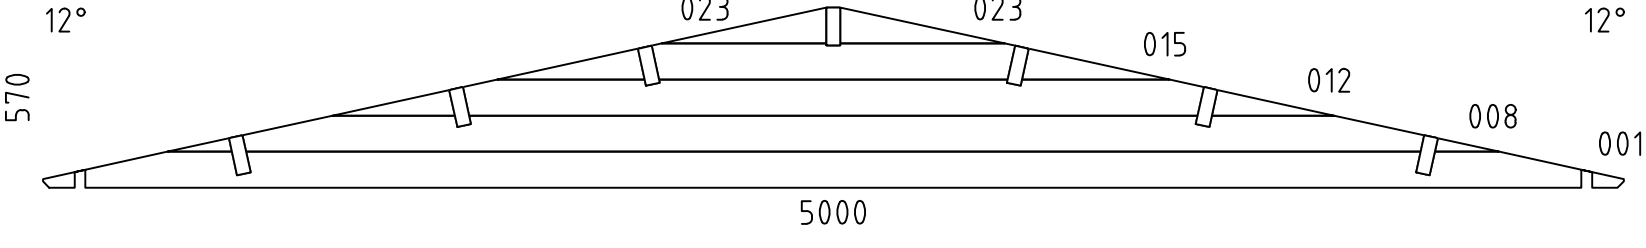 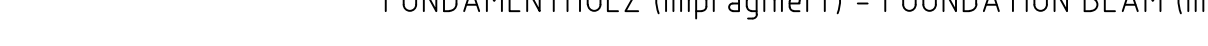
Pos	Teileliste/Specification VS34_0192 Lillian 500x400 34	Stck./Pcs.	Profil/Profilgröße/Length (mm)	Profil/Profilgröße/Length (mm)
Extra1		1	34x114	5000
002		1	34x57	5000
003		17	34x114	5000
004		1	34x114	4760
005		1	34x114	4760
006		1	34x114	4430
007		1	34x114	4280
009		1	34x114	4130
010		2	34x114	4000
011		21	34x114	4000
013		1	34x57	2841
014		9	34x114	2841
016		1	34x114	1669
017		1	34x114	1519
018		1	34x114	1369
019		13	34x114	1239
020		1	34x57	724
021		25	34x114	724
022		8	34x114	594
W1-1		1		
W2-1		1		
FH2	FUNDAMENTHOLZ (imprägniert) - FOUNDATION BEAM (impregnated) 	7	70x45	4660
FH1	FUNDAMENTHOLZ (imprägniert) - FOUNDATION BEAM (impregnated) 	2	70x45	3800
Kood	VS34_0192 Lillian 500x400 34	Materjal		Leht 1/4

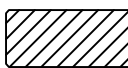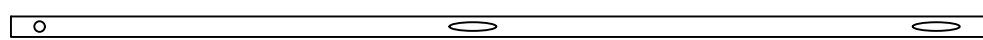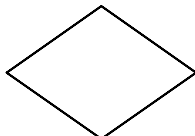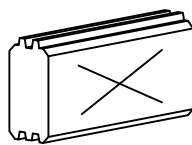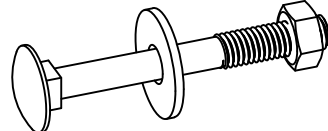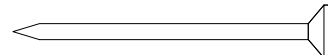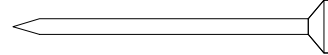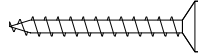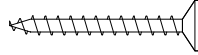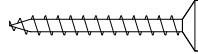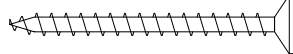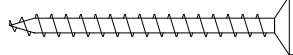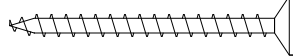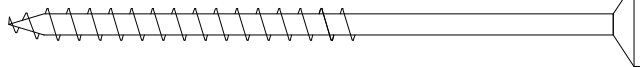Pos	Teileliste/Specification VS34__0192 Lillian 500x400 34		Stck./Pcs.	Profil/Profile (mm)	länge/Length (mm)	
PF1	680 PFETTEN - PURLINS 3732 280		7	44x145	4760	
	DACHBRETTER - ROOF BOARDS		86+2	113x18	2743	
	FUSSBODENBRETTER - FLOOR BOARDS		42+1	113x18	3727	
	FUSSBODENLEISTEN - FLOOR STRIPS	 ✓		18x40	19.0 lfm/rm	
G02-1	GIEBELBRETTER - GABLE BOARDS 18x120	12.3° 	✓	4	18x120	2823
G05-1	GIEBELDECKLEISTEN - GABLE COVER STRIPS 18x40		✓	4	18x40	2823
SM-1	Sturmleisten - Storm reinforcement		4	18x40	1938	
T01-1	TRAUFENBRETTER - EAVES BOARDS 18x95		2	18x95	4760	
T06-1	TRAUFENLEISTEN - EAVES STRIPS 18x40	 ✓		18x40	10.0 lfm/rm	
GS	GIEBELSEGMENT - GABLE DIAMOND		2			
SH	SCHLAGHÖLZER - MOUNTING PIECES		3			
SS024	Schloßschrauben - Wood bolts M8x70 Mutter - Nut M8 U-Scheibe - Washer Ø25 (für Sturmleisten - storm reinforcement)		12			
NG2 550	NÄGEL - NAILS 2.5x50 Dachbretter - Roof boards		860			
NG2 550	NÄGEL - NAILS 2.5x50 Fussbodenbretter - Floor boards		588			
SR3 030	Schrauben - Screws 3.0x30 Fussbodenleisten - Floor strips		34			
SR3 030	Schrauben - Screws 3.0x30 Giebeldeckleisten - Gable cover strips		20			
SR3 030	Schrauben - Screws 3.0x30 Traufenleisten - Eaves strips		18			
SR3 545	Schrauben - Screws 3.5x45 Giebelbretter - Gable boards		20			
SR3 545	Schrauben - Screws 3.5x45 Giebelsegment - Gable diamond		4			
SR3 545	Schrauben - Screws 3.5x45 Traufenbretter - Eaves boards		18			
SR5 0100	Schrauben - Screws 5.0x100 Fundamenthölzer - Foundation beams		36			
	✓ - Bitte selber anpassen (falls nötig)! / Cut into length on site (if needed)!					
Kood	VS34__0192 Lillian 500x400 34		Materjal		Leht 2/4	

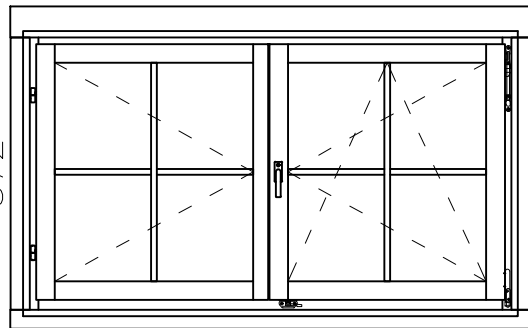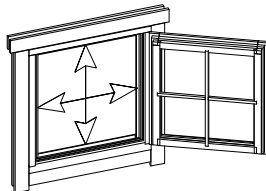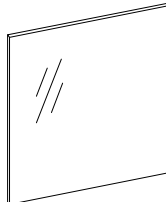
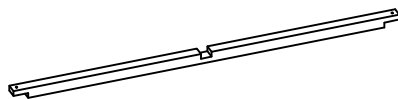
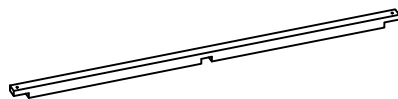
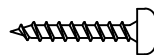
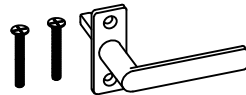
Pos	Teileliste/Specification VS34__0192 Lillian 500x400 34	Stck./Pcs.	Profil/Profile (mm)	Pänge/Len (mm)
	FENSTER/WINDOW 1513x872 W3-D34P-04C-15130872 Q3 W203-PC 1513 872  Right handed / DIN rechts / paremakäeline Clear opening/ durchgangsmaß/ ava suurus 1399×749mm  double-pane clear float glass ISO Glas 2-fach 2x klaaspakett, kirkas klaas  629×691mm 2			
PROSS H1-1	Q2-Q3-1 Muntins - Sprossen - Prossid horizontal 18x18 	4	18x18	654
PROSS V1-1	Q2-Q3-1 Muntins - Sprossen - Prossid vertical 18x18 	4	18x18	716
SR30 22-01	3.0x20ÜP Muntins - Sprossen - Prossid 	16		
AL-Q 2-Q3	Q2-Q3 Window handle - Fenstergriff - Aknalink 	2		

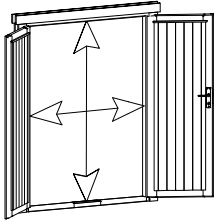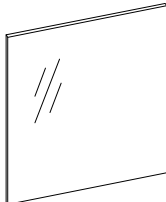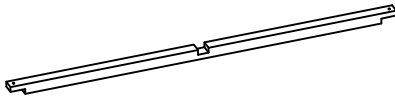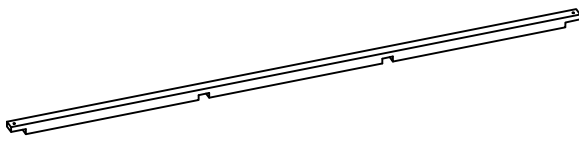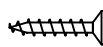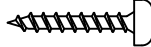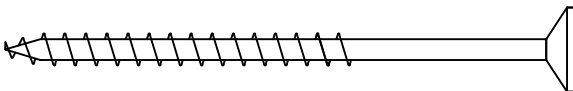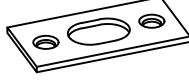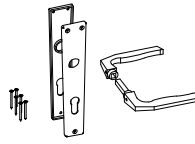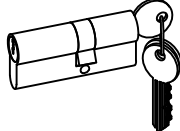Pos	Teileliste/Specification VS34__0192 Lillian 500x400 34		Stck./Pcs.	Profil/Profiili (mm)	Pikk./Leng (mm)
	TÜR/DOOR 1425x1945 D3-D34R-56C-14251945 Q3 D201-RC 1425 1945  Right handed / DIN rechts / paremakäeline Clear opening/ durchgangsmaß/ ava suurus 1337x1857mm  double-pane clear float glass ISO Glas 2-fach 2x klaaspakett, kirkas klaas  492x950mm		1		
PROSS H1-2	Q2-Q3-1 Muntins - Sprossen - Prossid horizontal 18x18 		4	18x18	517
PROSS V2-1	Q2-Q3-2 Muntins - Sprossen - Prossid vertical 18x18 		2	18x18	975
SR25 15-01	2.5x15 Locking plate - Schließblech - Riivi vastus 01 Q2-Q3 		2		
SR30 22-01	3.0x20ÜP Muntins - Sprossen - Prossid 		12		
SR50 90-01	5.0x90 Door frames - Türrahmen - Ukselengid 		8		
RV01	Locking plate - Schließblech - Riivi vastus 01 Q2-Q3 		1		
UL-Q 2-Q3	Q2-Q3 Door handle - Türgriff - Ukselink 		1		
LS-Q4	Q4 Cylinder lock - Zylinderschloss - Lukusüdamik 		1		
Kood	VS34__0192 Lillian 500x400 34		Materjal		Leht 4/4

Uks	Q2-Q3	-	koostamisjuh
Door	Q2-Q3	-	assembly instructions
Tür	Q2-Q3	-	Montageanleitung


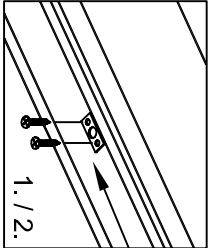


Ø8-10

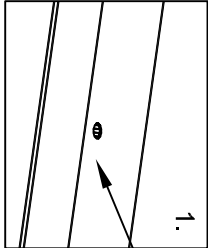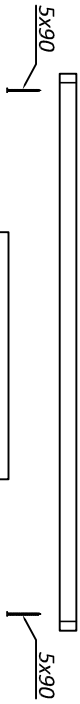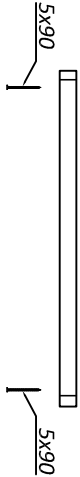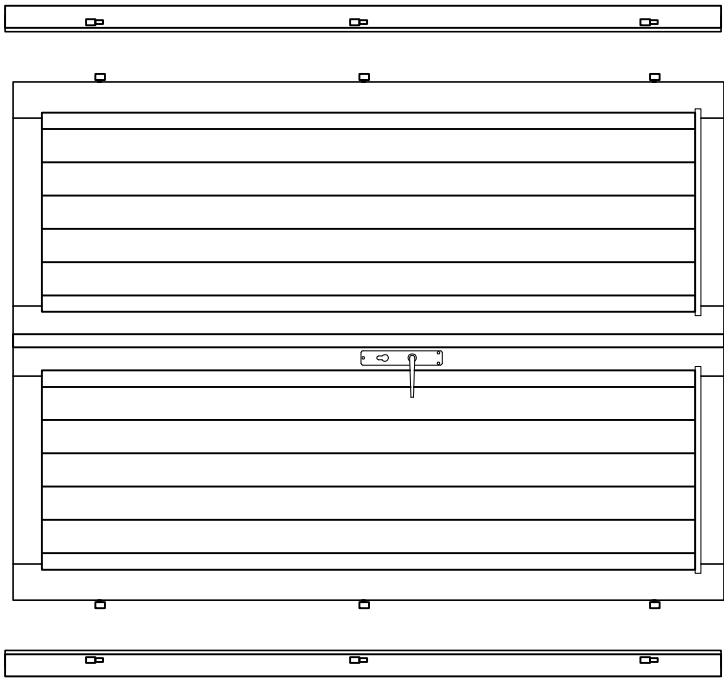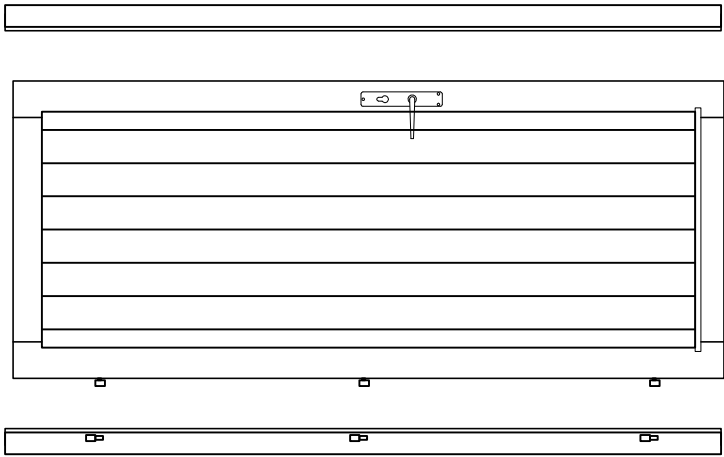

Ø8-10

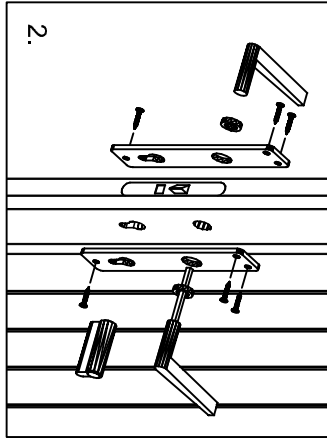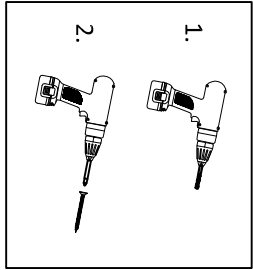*Kui ühepoolne uks ei ole kokku pandud!
 *When single door is not assembled!
 *Wenn Einzeltür ist nicht zusammengebaut!



*Kui hinged ei ole paigaldatud!
 *When hinges are not attached!
 *Wenn Scharniere sind nicht angebracht!

