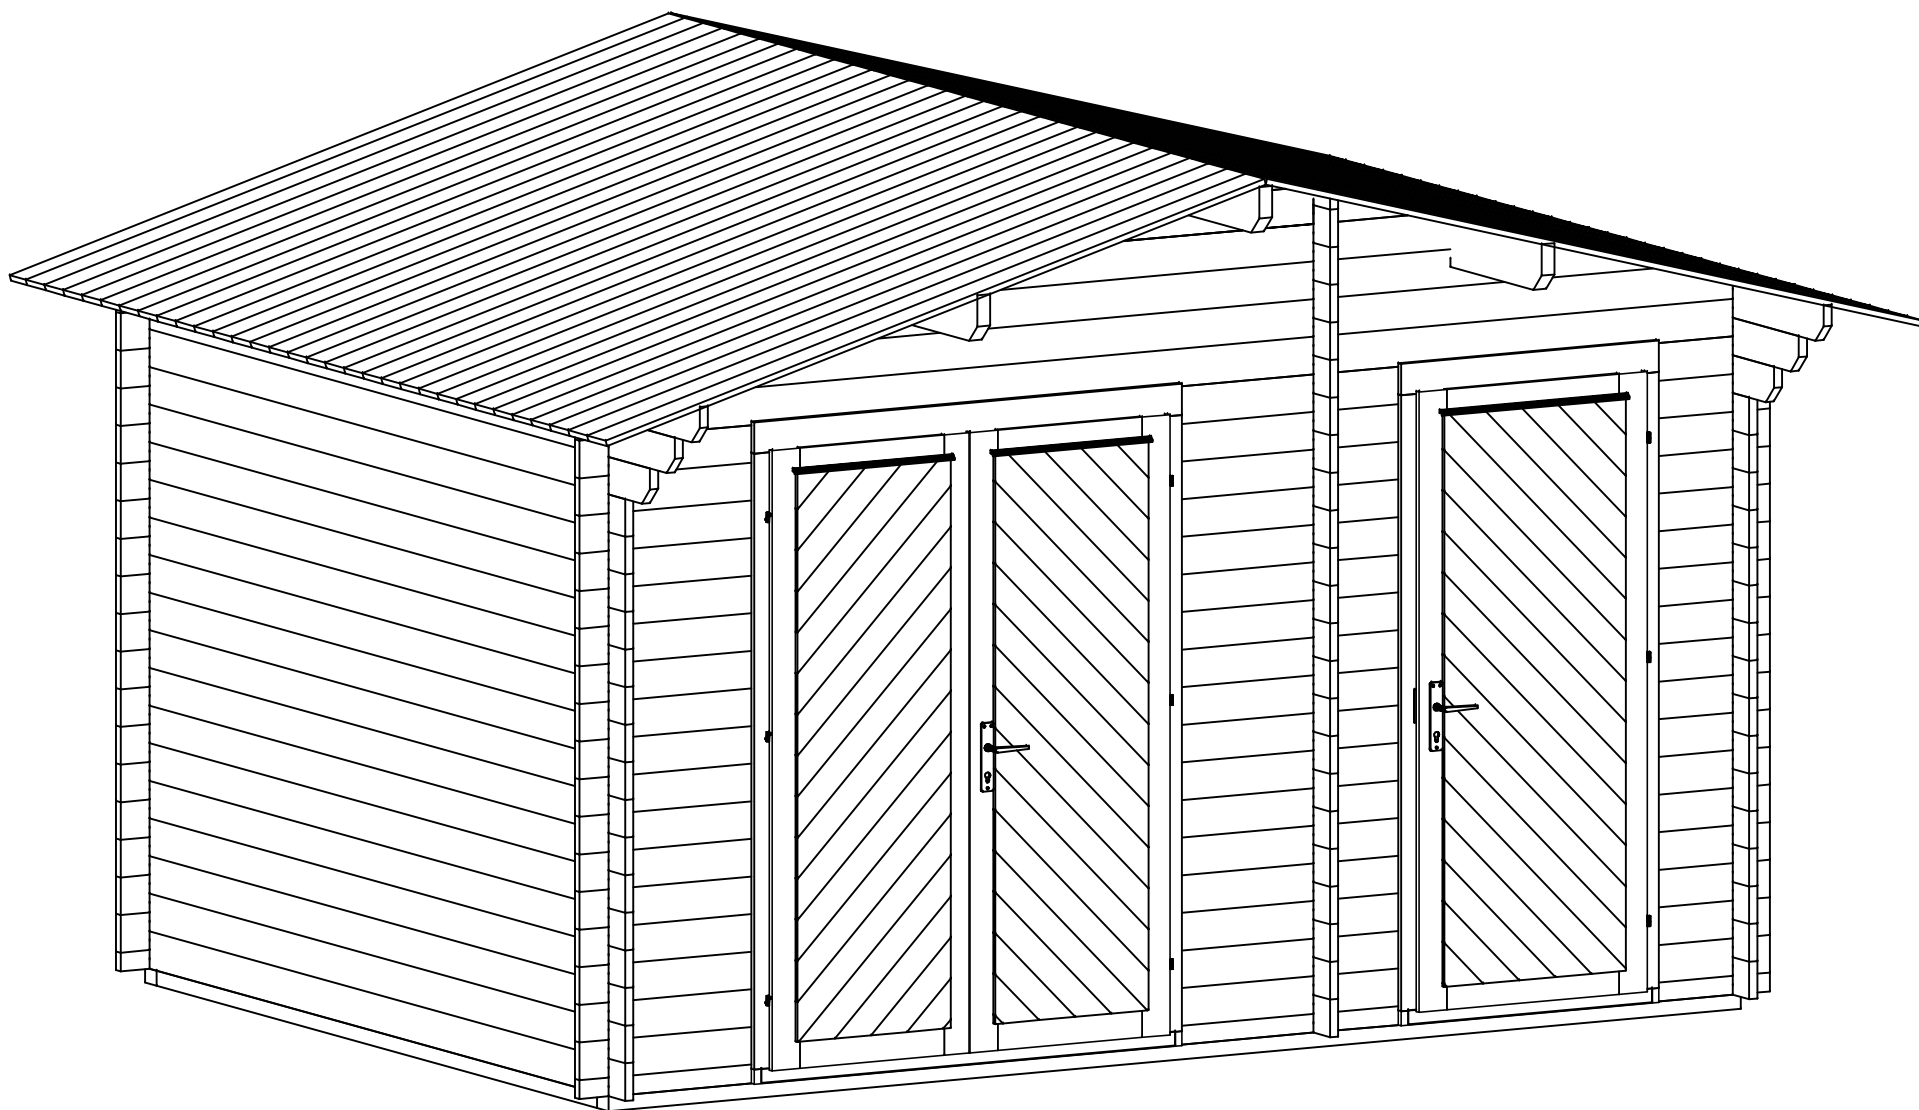
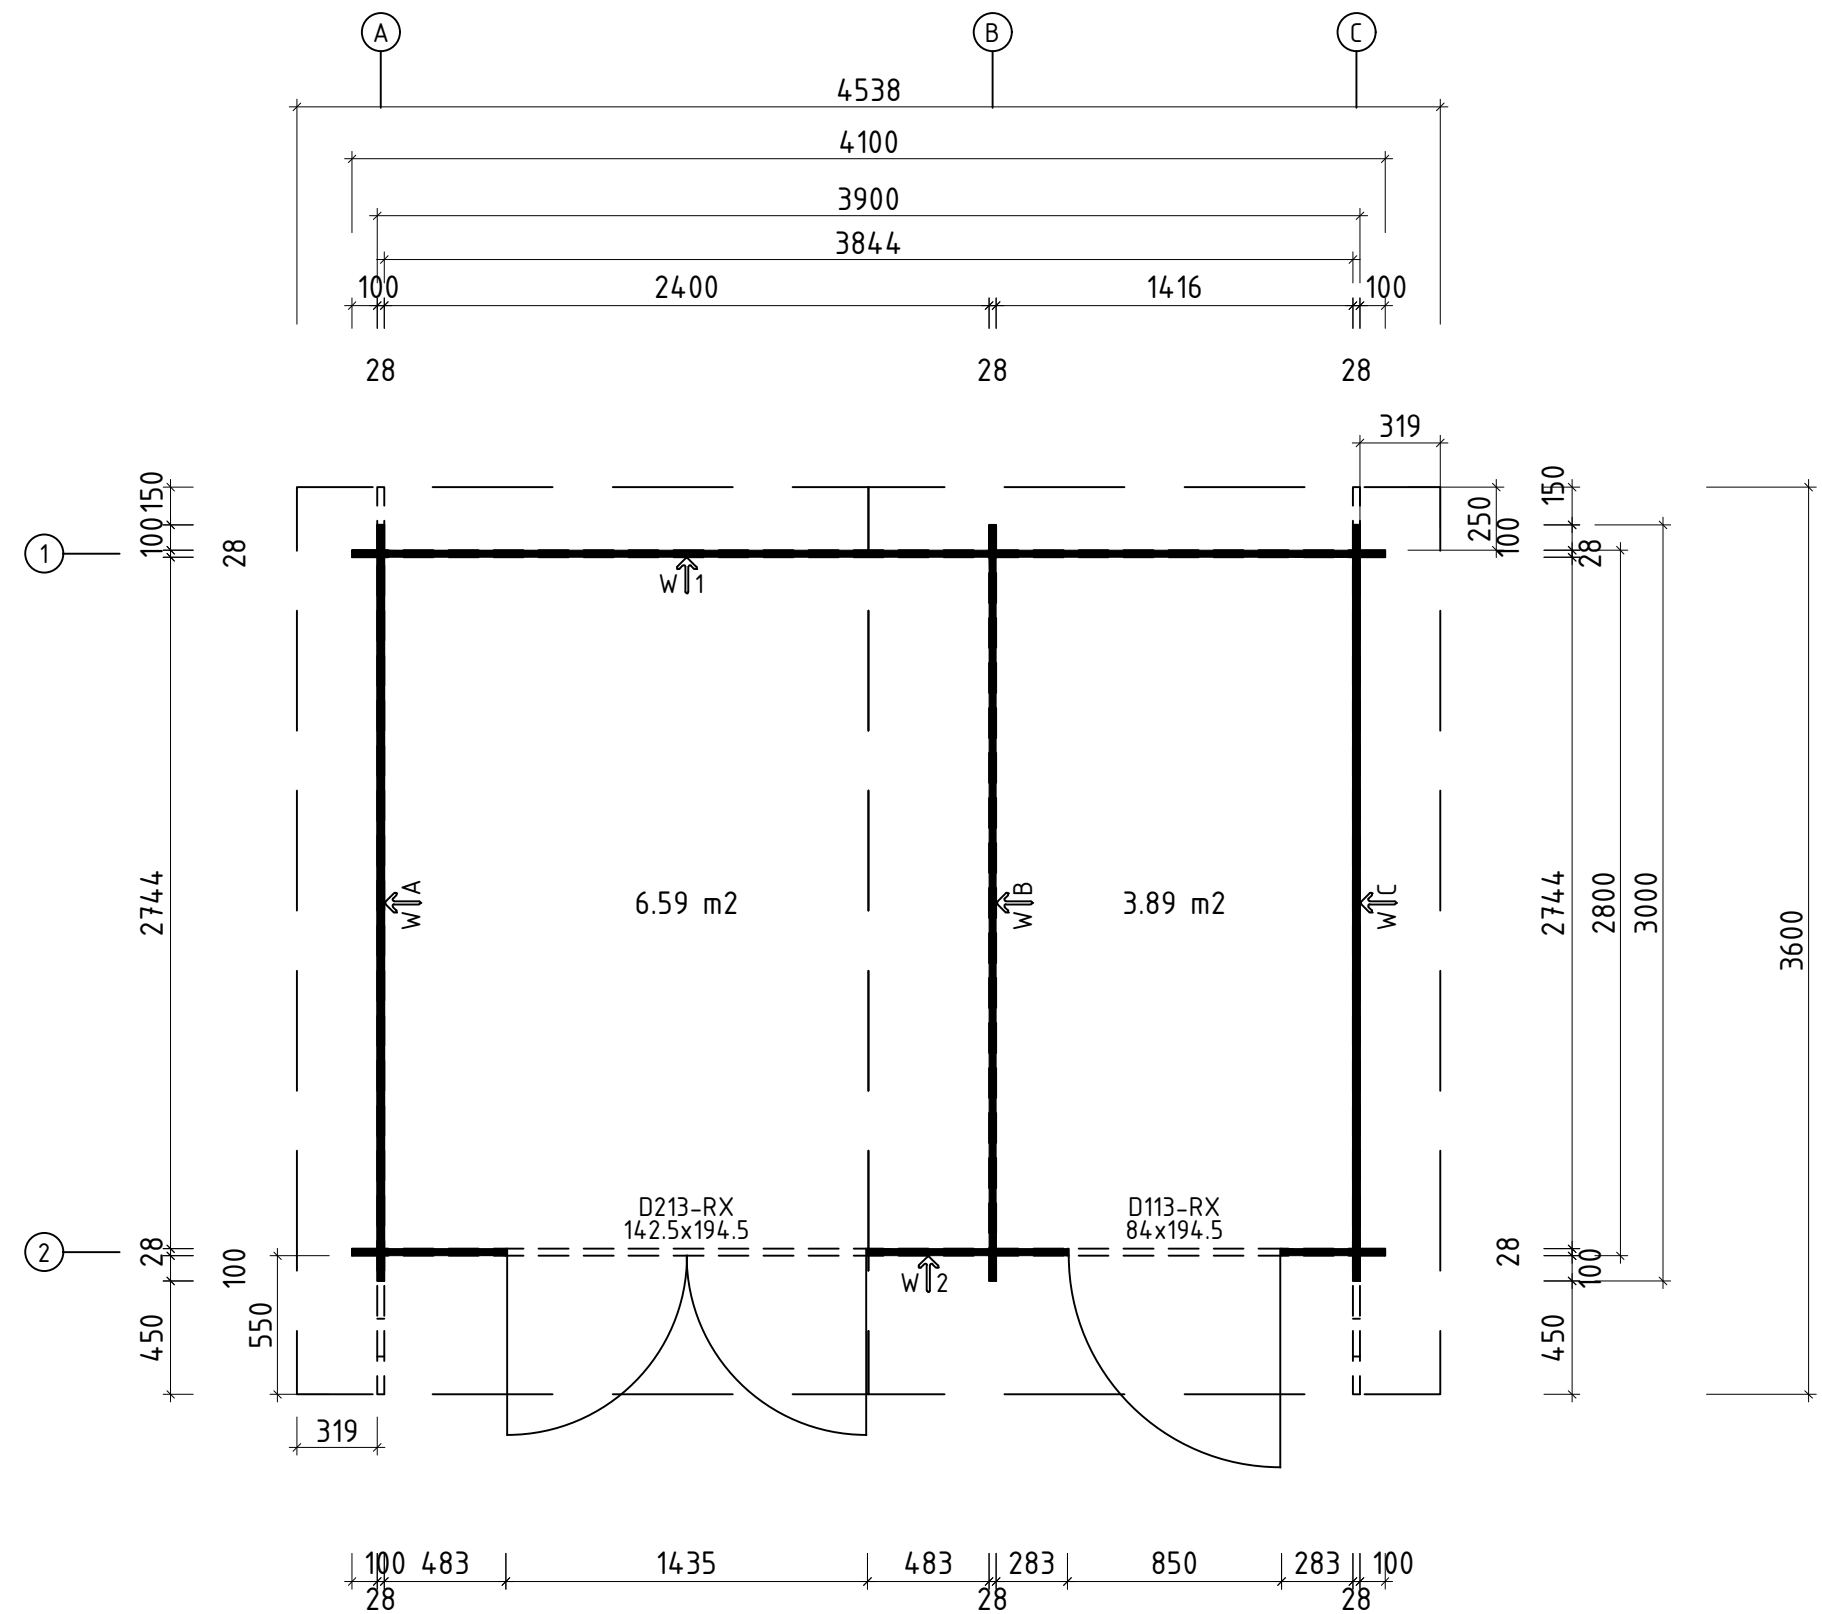






Name		Mait 410x300 VD 28		
Zeichnung/Drawing		3D		VS28_0306
Profil/Profile	2.8x11.4	Maßstab/Scale	1:30	Druck auf/ Print on A4
		Datum/Date		18.07.2025

H = 1.700 m
TOTAL: 10.47 m2






Q2- Qualitätsklasse für Fenster und Türen/
Quality class for windows and doors

Name		Mait 410x300 VD 28	
Zeichnung/Drawing		Grundplan - Floor plan	VS28_0306
Profil/Profile	2.8x11.4	Maßstab/Scale	1:30
Druck auf/ Print on		A3	Datum/Date
			18.07.2025


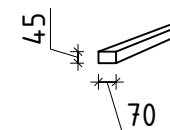
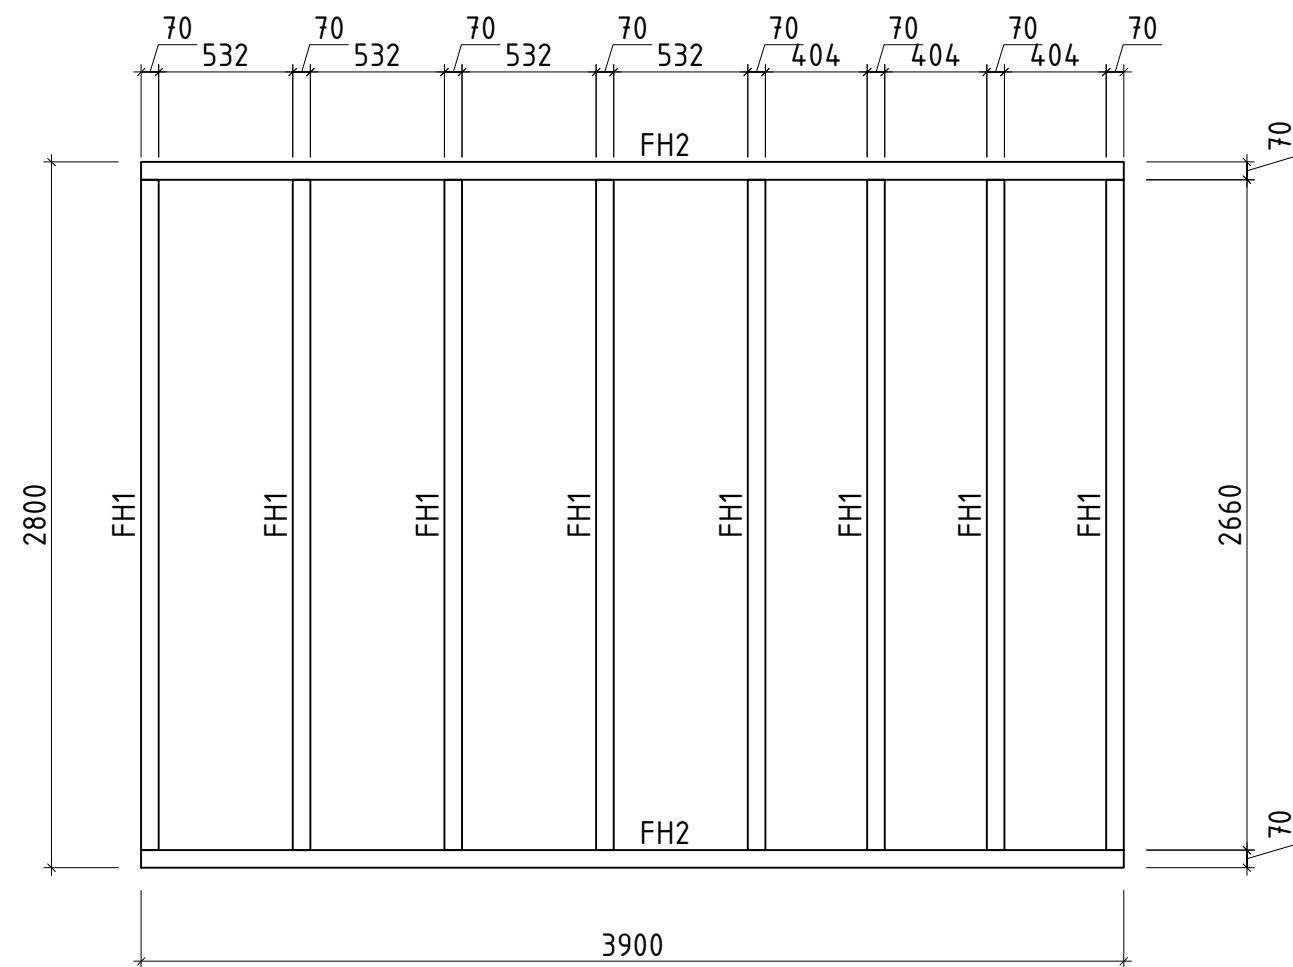


Name		Mait 410x300 VD 28		
Zeichnung/Drawn		Lagerholzplan - Foundation beams		VS28_0306
Profil/Profile	2.8x11.4	Maßstab/Scale	1:30	Druck auf/ Print on
		A3	Datum/Date	18.07.2025




















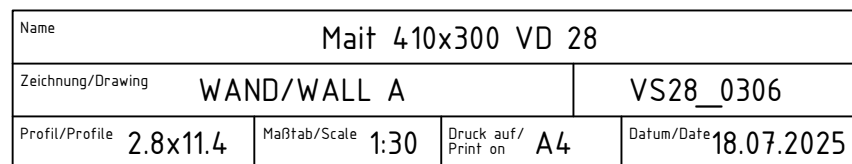
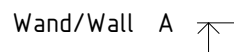



















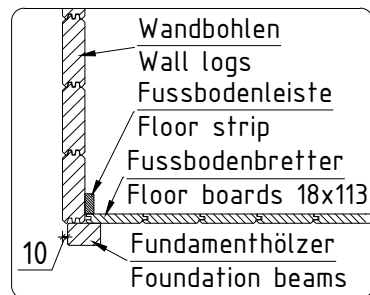







Name				Mait 410x300 VD 28			
Zeichnung/Drawing			WAND/WALL B			VS28_0306	
Profil/Profile		2.8x11.4		Maßstab/Scale		1:30	
				Druck auf/ Print on		A4	
				Datum/Date		18.07.2025	

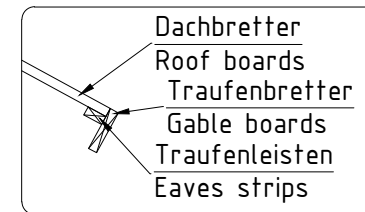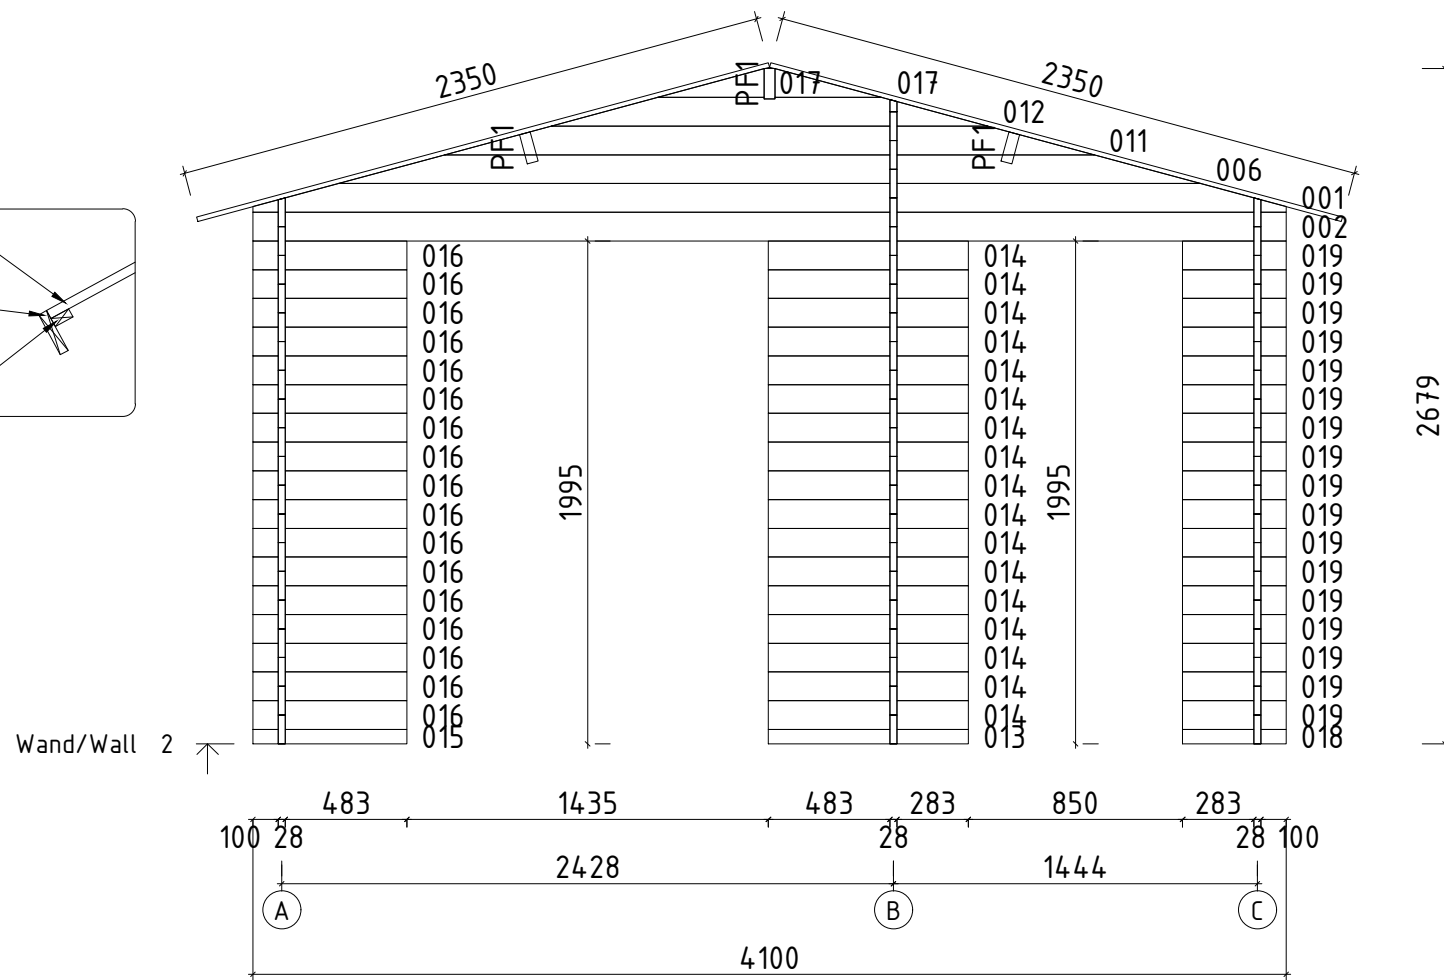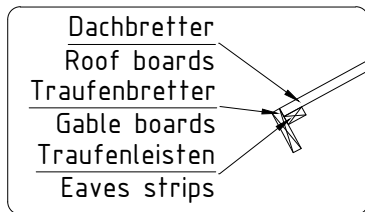

Name	Mait 410x300 VD 28		
Zeichnung/Drawing	WAND/WALL 2		VS28_0306
Profil/Profile	2.8x11.4	Maßstab/Scale	1:30
Druck auf/Print on	A4	Datum/Date	18.07.2025

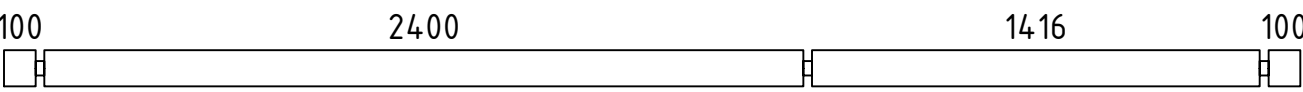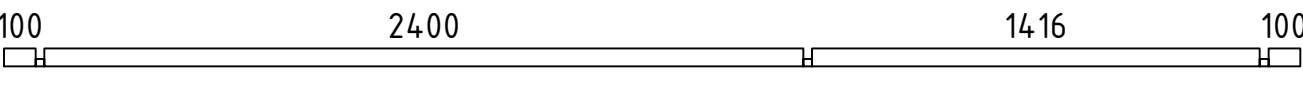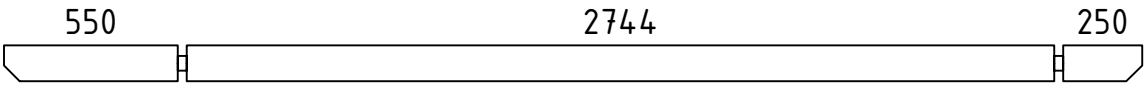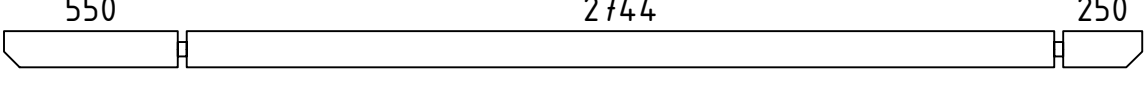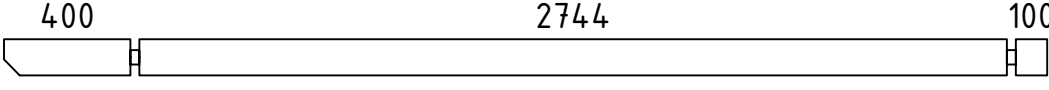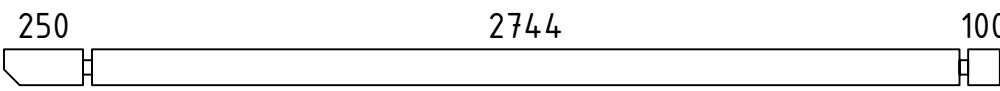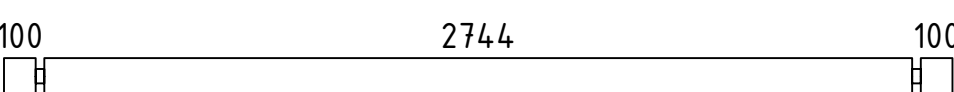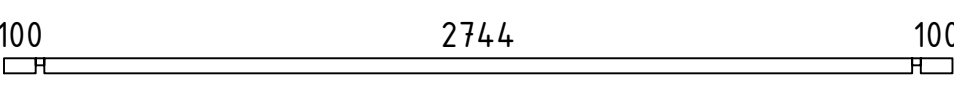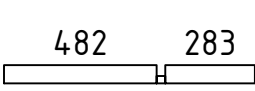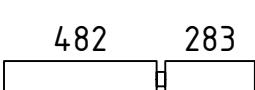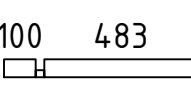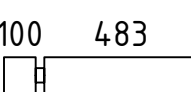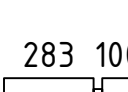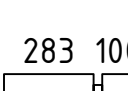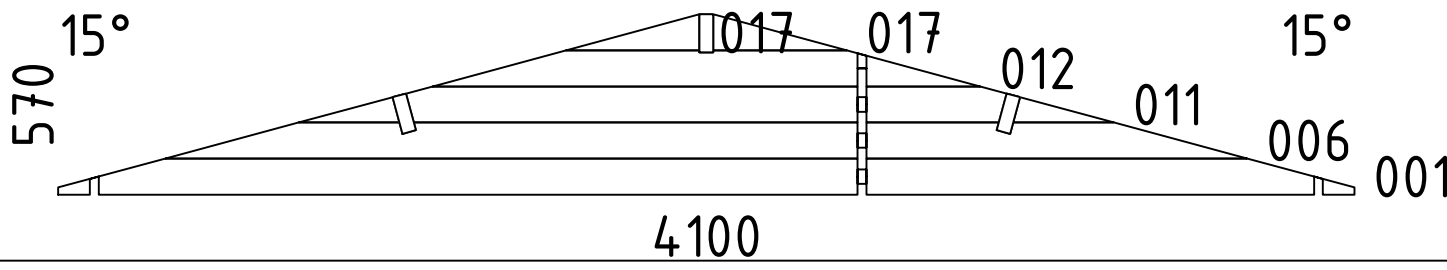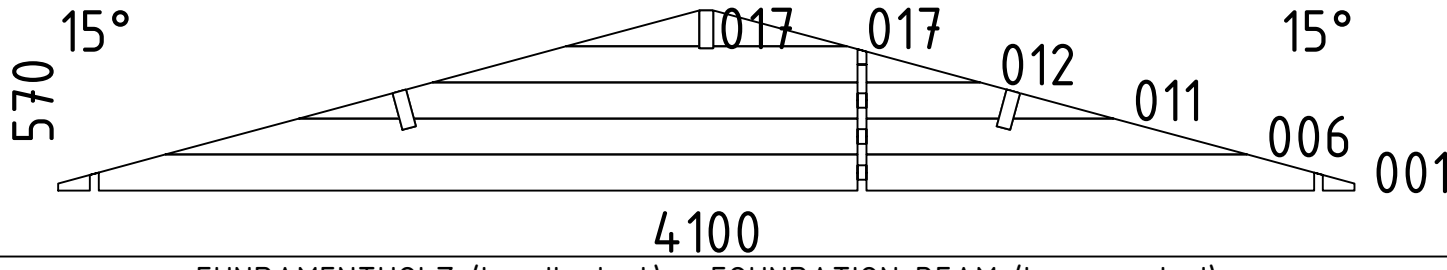  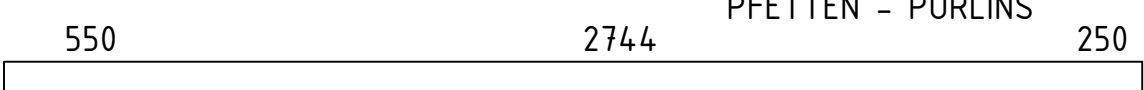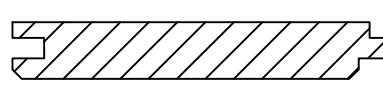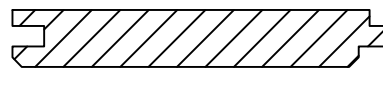
Pos	Teileliste/Specification Mait 410x300 VD 28		Pcs.	Profile (mm)	Length (mm)
	<u>Achtung!</u> Die Giebelbohlen können teilweise schon vormontiert sein! Bitte beachten - diese erscheinen nicht ganz so wie in der Teileliste beschrieben.				
	<u>Notice!</u> The gable pieces can be partly pre-assembled! Please notice - those differ from the description given in the specification list.				
002			19	28x114	4100
003			1	28x57	4100
004			1	28x114	3600
005			1	28x114	3600
007			2	28x114	3300
008			2	28x114	3150
009			54	28x114	3000
010			1	28x48	3000
013			1	28x57	793
014			17	28x114	793
015			1	28x57	611
016			17	28x114	611
018			1	28x57	411
019			17	28x114	411
W1-1			1		
W2-1			1		
FH2	FUNDAMENTHOLZ (imprägniert) - FOUNDATION BEAM (impregnated) 		2	70x45	3900
FH1	FUNDAMENTHOLZ (imprägniert) - FOUNDATION BEAM (impregnated) 		8	70x45	2660
PF1	PFETTEN - PURLINS 		3	44x145	3600
	DACHBRETTER - ROOF BOARDS 		64+1	113x18	2350
	FUSSBODENBRETTER - FLOOR BOARDS 		25+1	113x18	2395
Kood	Mait 410x300 VD 28			Materjal	Leht 1/4

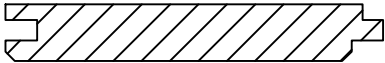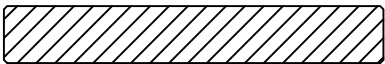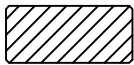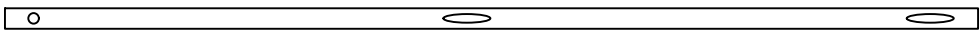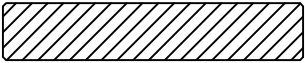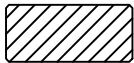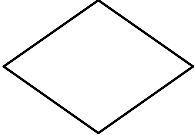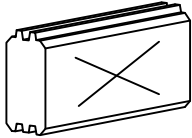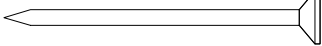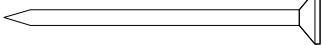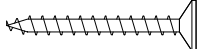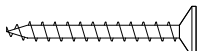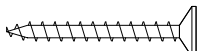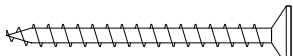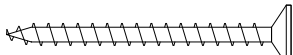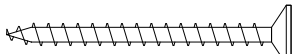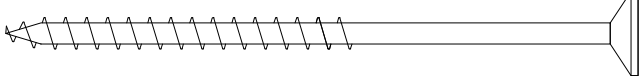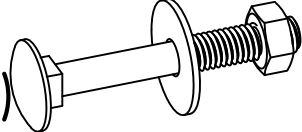Pos	Teileliste/Specification Mait 410x300 VD 28		Pcs.	Profile (mm)	Length (mm)
	FUSSBODENBRETTER - FLOOR BOARDS		25	113x18	1411
	FUSSBODENLEISTEN - FLOOR STRIPS	 ✓		18x40	21.0 lfm/rm
G02-1	GIEBELBRETTER - GABLE BOARDS 18x120	15.1°  ✓	4	18x120	2430
G05-1	GIEBELDECKLEISTEN - GABLE COVER STRIPS 18x40	 ✓	4	18x40	2430
SM-1	Sturmleisten - Storm reinforcement		4	18x40	2052
T01-1	TRAUFENBRETTER - EAVES BOARDS 18x95		2	18x95	3600
T06-1	TRAUFENLEISTEN - EAVES STRIPS 18x40	 ✓		18x40	8.0 lfm/rm
GS	GIEBELSEGMENT - GABLE DIAMOND		2		
SH	SCHLAGHÖLZER - MOUNTING PIECES		3		
NG2 550	NÄGEL - NAILS 2.5x50 Dachbretter - Roof boards		448		
NG2 550	NÄGEL - NAILS 2.5x50 Fussbodenbretter - Floor boards		450		
SR3 030	Schrauben - Screws 3.0x30 Fussbodenleisten - Floor strips		40		
SR3 030	Schrauben - Screws 3.0x30 Giebeldeckleisten - Gable cover strips		20		
SR3 030	Schrauben - Screws 3.0x30 Traufenleisten - Eaves strips		16		
SR3 545	Schrauben - Screws 3.5x45 Giebelbretter - Gable boards		20		
SR3 545	Schrauben - Screws 3.5x45 Giebelsegment - Gable diamond		4		
SR3 545	Schrauben - Screws 3.5x45 Traufenbretter - Eaves boards		16		
SR5 0100	Schrauben - Screws 5.0x100 Fundamenthölzer - Foundation beams		40		
SS013	Schloßschrauben - Wood bolts M8x60 Mutter - Nut M8 U-Scheibe - Washer Ø25 (für Sturmleisten - storm reinforcement)		12		
	✓ - Bitte selber anpassen (falls nötig)! / Cut into length on site (if needed)!				
Kood	Mait 410x300 VD 28		Materjal		Leht 2/4

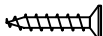
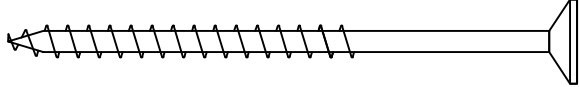
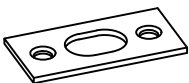
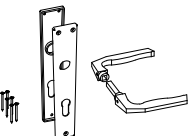
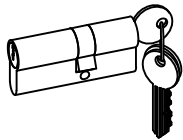
Pos	Teileliste/Specification Mait 410x300 VD 28			Pcs.	Profile (mm)	Length (mm)
	TÜR/DÖÖR 1425x1945 D2-D28R-DXX-14251945 Q2 D213-RX 1425 1945 Right handed / DIN rechts / paremakäeline Clear opening/ durchgangsmaß/ ava suurus 1337x1857mm			1		
SR25 15-01	2.5x15 Locking plate - Schließblech - Riivi vastus 01 Q2-Q3 			2		
SR50 90-01	5.0x90 Door frames - Türrahmen - Ukselengid 			8		
RV01	Locking plate - Schließblech - Riivi vastus 01 Q2-Q3 			1		
UL-Q 2-Q3	Q2-Q3 Door handle - Türgriff - Ukselink 			1		
LS-Q4	Q4 Cylinder lock - Zylinderschloss - Lukusüdamik 			1		
Kood	Mait 410x300 VD 28	Materjal			Leht	3/4

Pos	Teileliste/Specification Mait 410x300 VD 28	Pcs.	Profile (mm)	Length (mm)
	TÜR/DOOR 840x1945 D2-S28R-DXX-08401945 Q2 D113-RX 840 1945 Right handed / DIN rechts / paremakäeline Clear opening/ durchgangsmaß/ ava suurus 752x1857mm	1		
UL-Q2-Q3	Q2-Q3 Door handle - Türgriff - Ukselink		1	
LS-Q4	Q4 Cylinder lock - Zylinderschloss - Lukusüdamik		1	
Kood	Mait 410x300 VD 28	Materjal	Leht	4/4

Uks	Q2-Q3	-	koostamisjuh
Door	Q2-Q3	-	assembly instructions
Tür	Q2-Q3	-	Montageanleitung


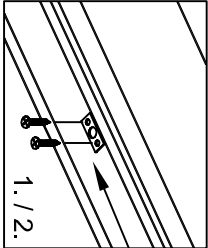


Ø8-10

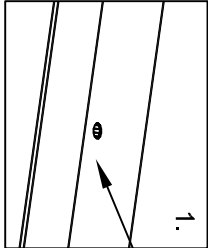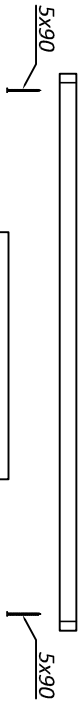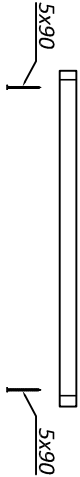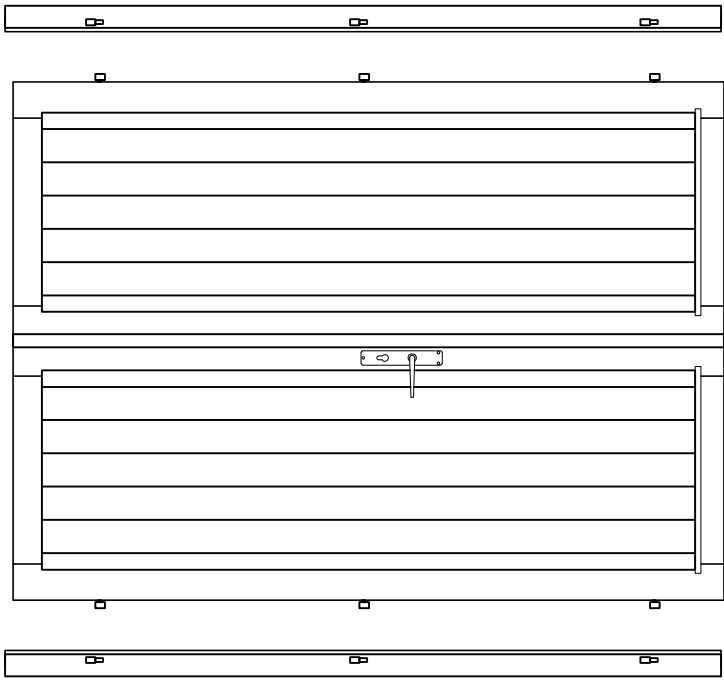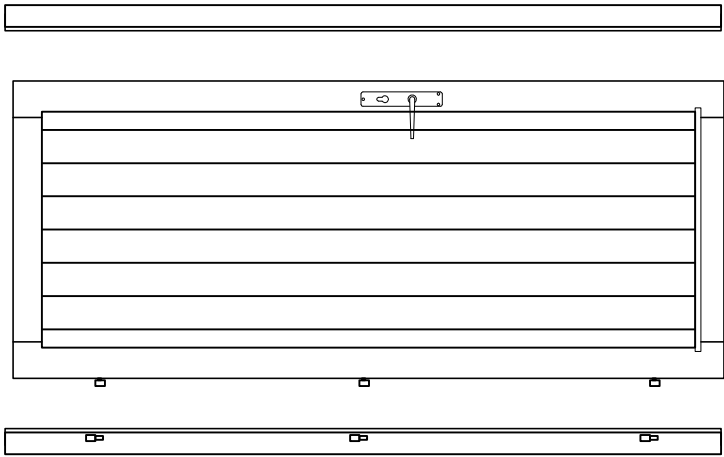

Ø8-10

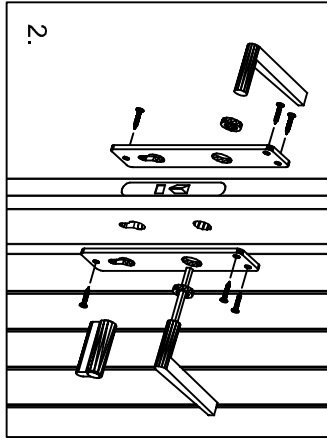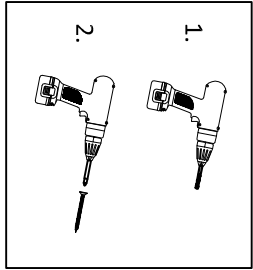*Kui ühepoolne uks ei ole kokku pandud!
 *When single door is not assembled!
 *Wenn Einzeltür ist nicht zusammengebaut!



*Kui hinged ei ole paigaldatud!
 *When hinges are not attached!
 *Wenn Scharniere sind nicht angebracht!

