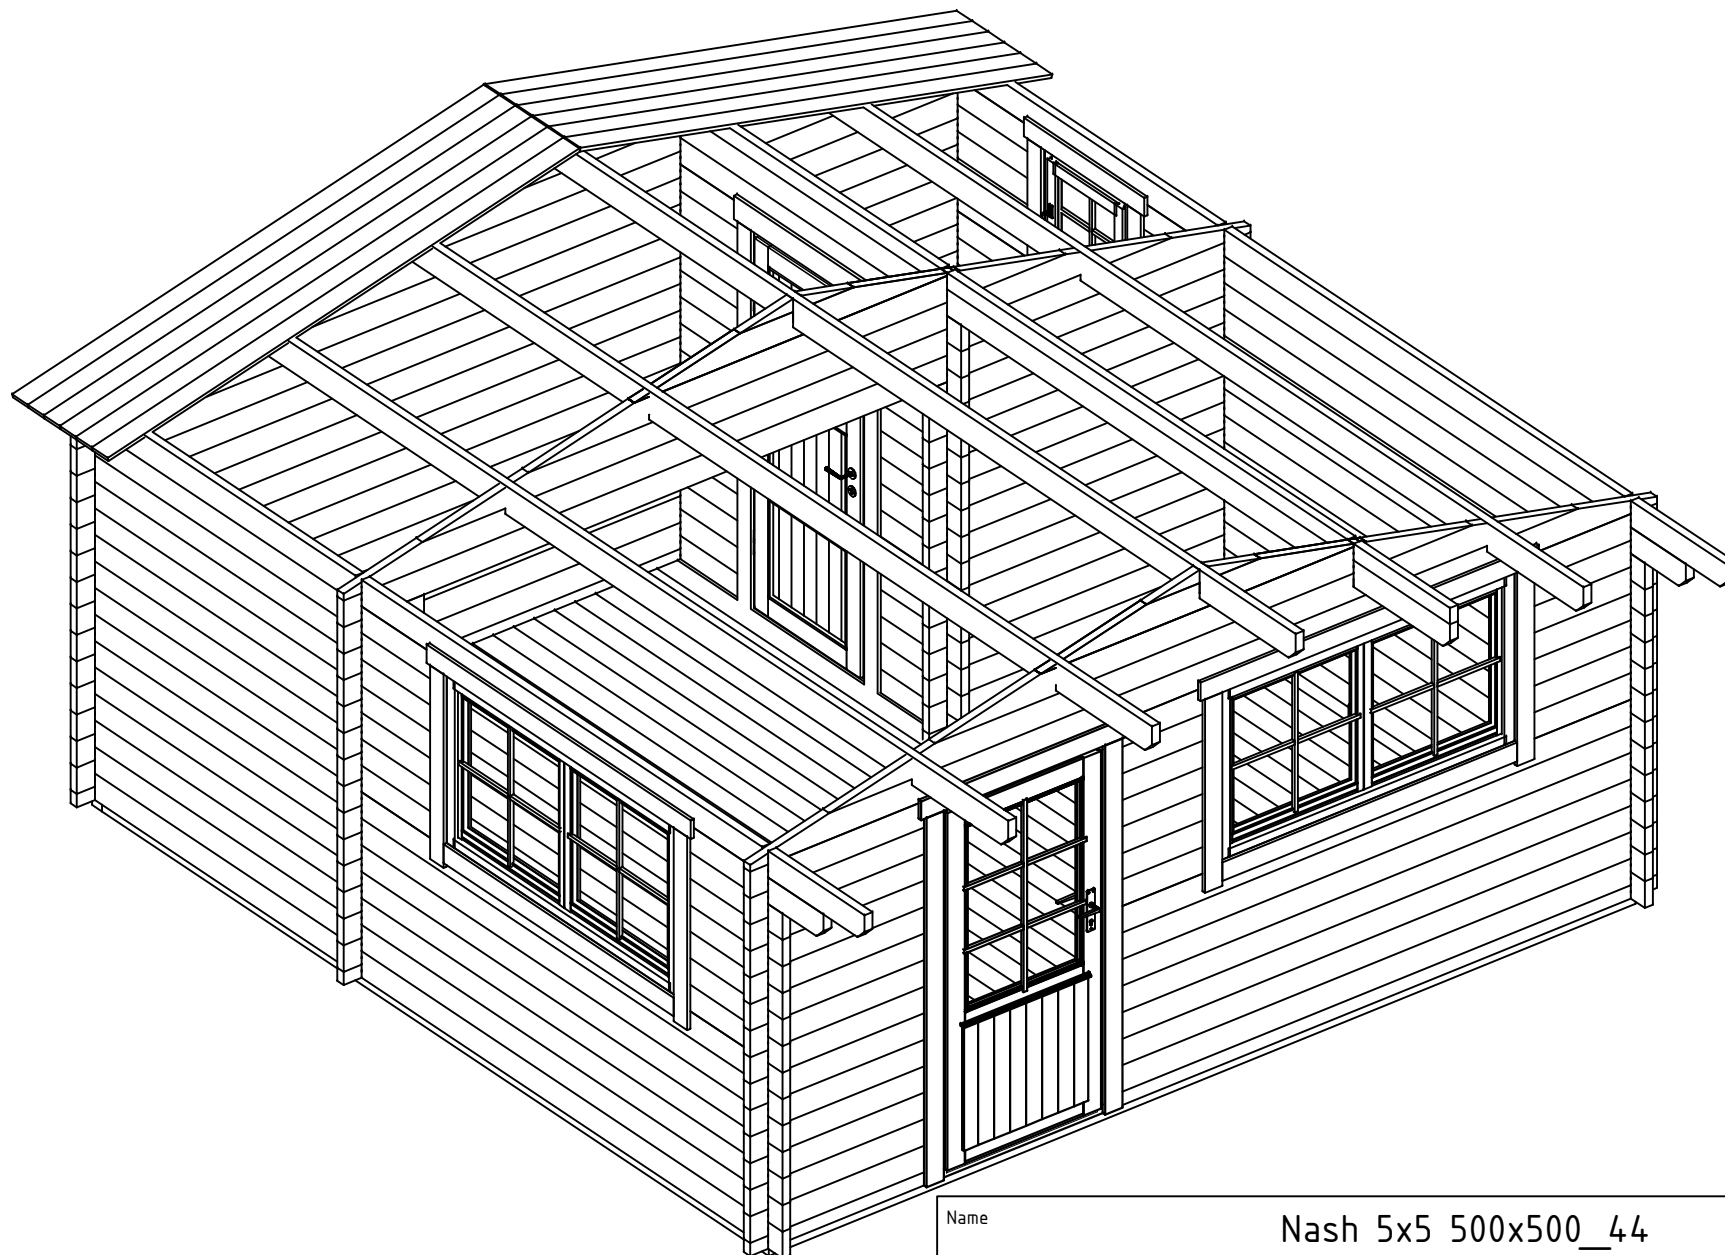
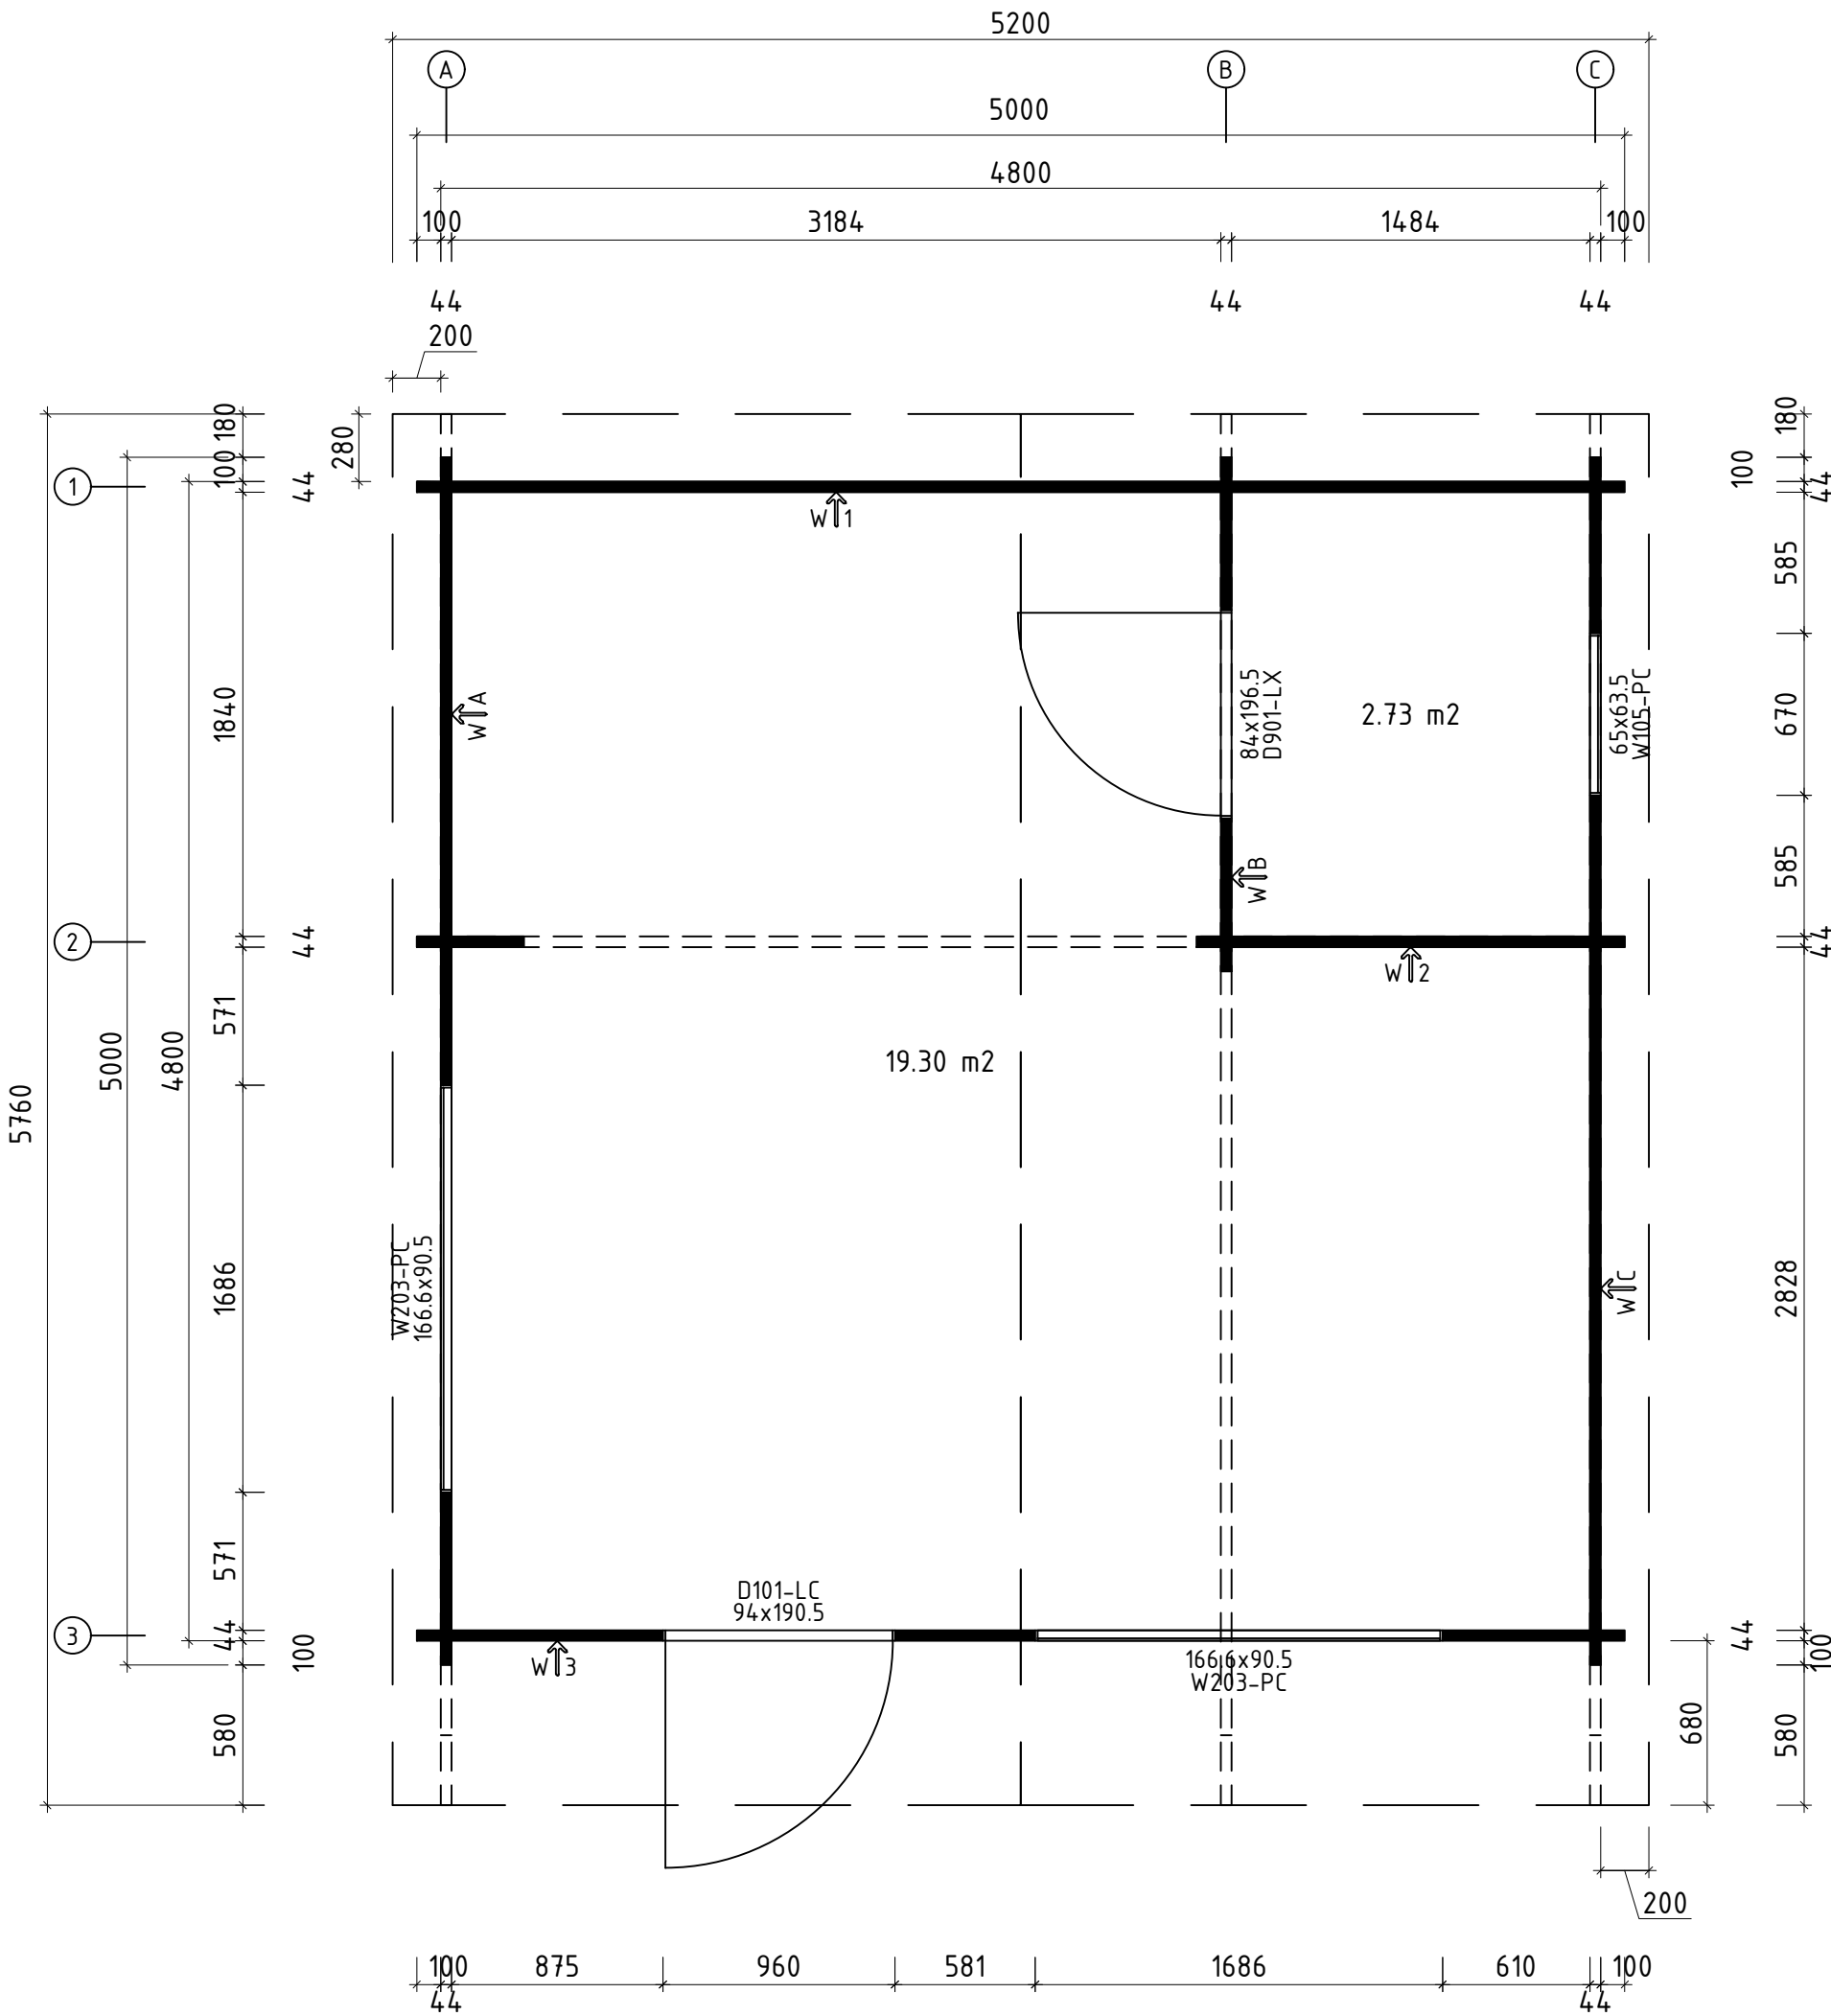




Name		Nash 5x5 500x500_44		
Zeichnung/Drawing		3D		VS44_NASH5x5
Profil/Profile	4.4x13.5	Maßstab/Scale	1:30	Druck auf/ Print on A4
		Datum/Date		30.06.2025



H = 1.700 m
TOTAL: 22.03 m2




* Fenster und Türen sind mit Sprossen/
Windows and doors are with muntins

Q3- Qualitätsklasse für Fenster und Türen/
Quality class for windows and doors


Name Nash 5x5 500x500_44			
Zeichnung/Drawing Grundplan, Plan			VS44_NASH5x5
Profil/Profile 4.4x13.5	Maßstab/Scale 1:30	Druck auf/Print on A3	Datum/Date 30.06.2025

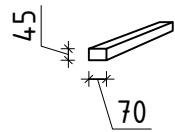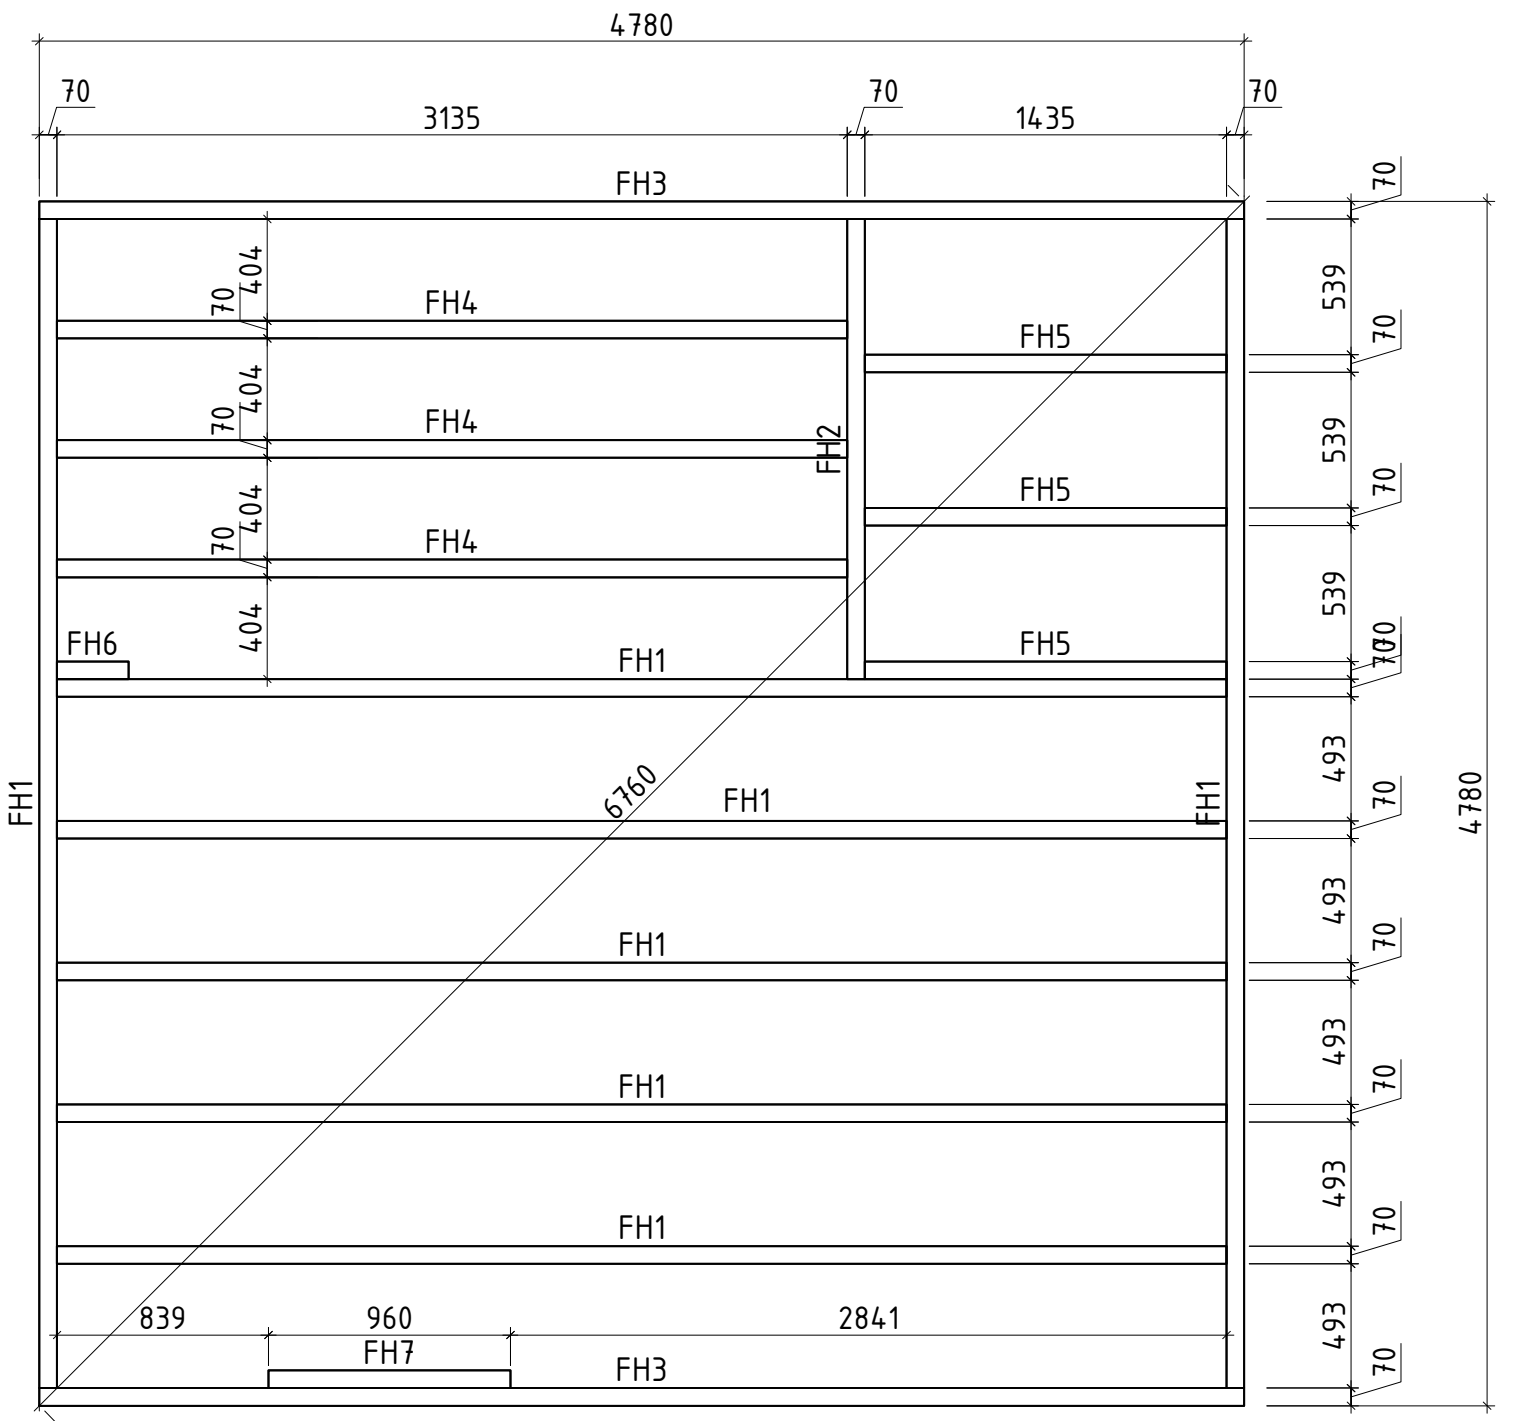


Name Nash 5x5 500x500_44			
Zeichnung/Drawing Lagerholzplan, Foundation beams			VS44_NASH5x5
Profil/Profile 4.4x13.5	Maßstab/Scale 1:30	Druck auf/Print on A3	Datum/Date 30.06.2025

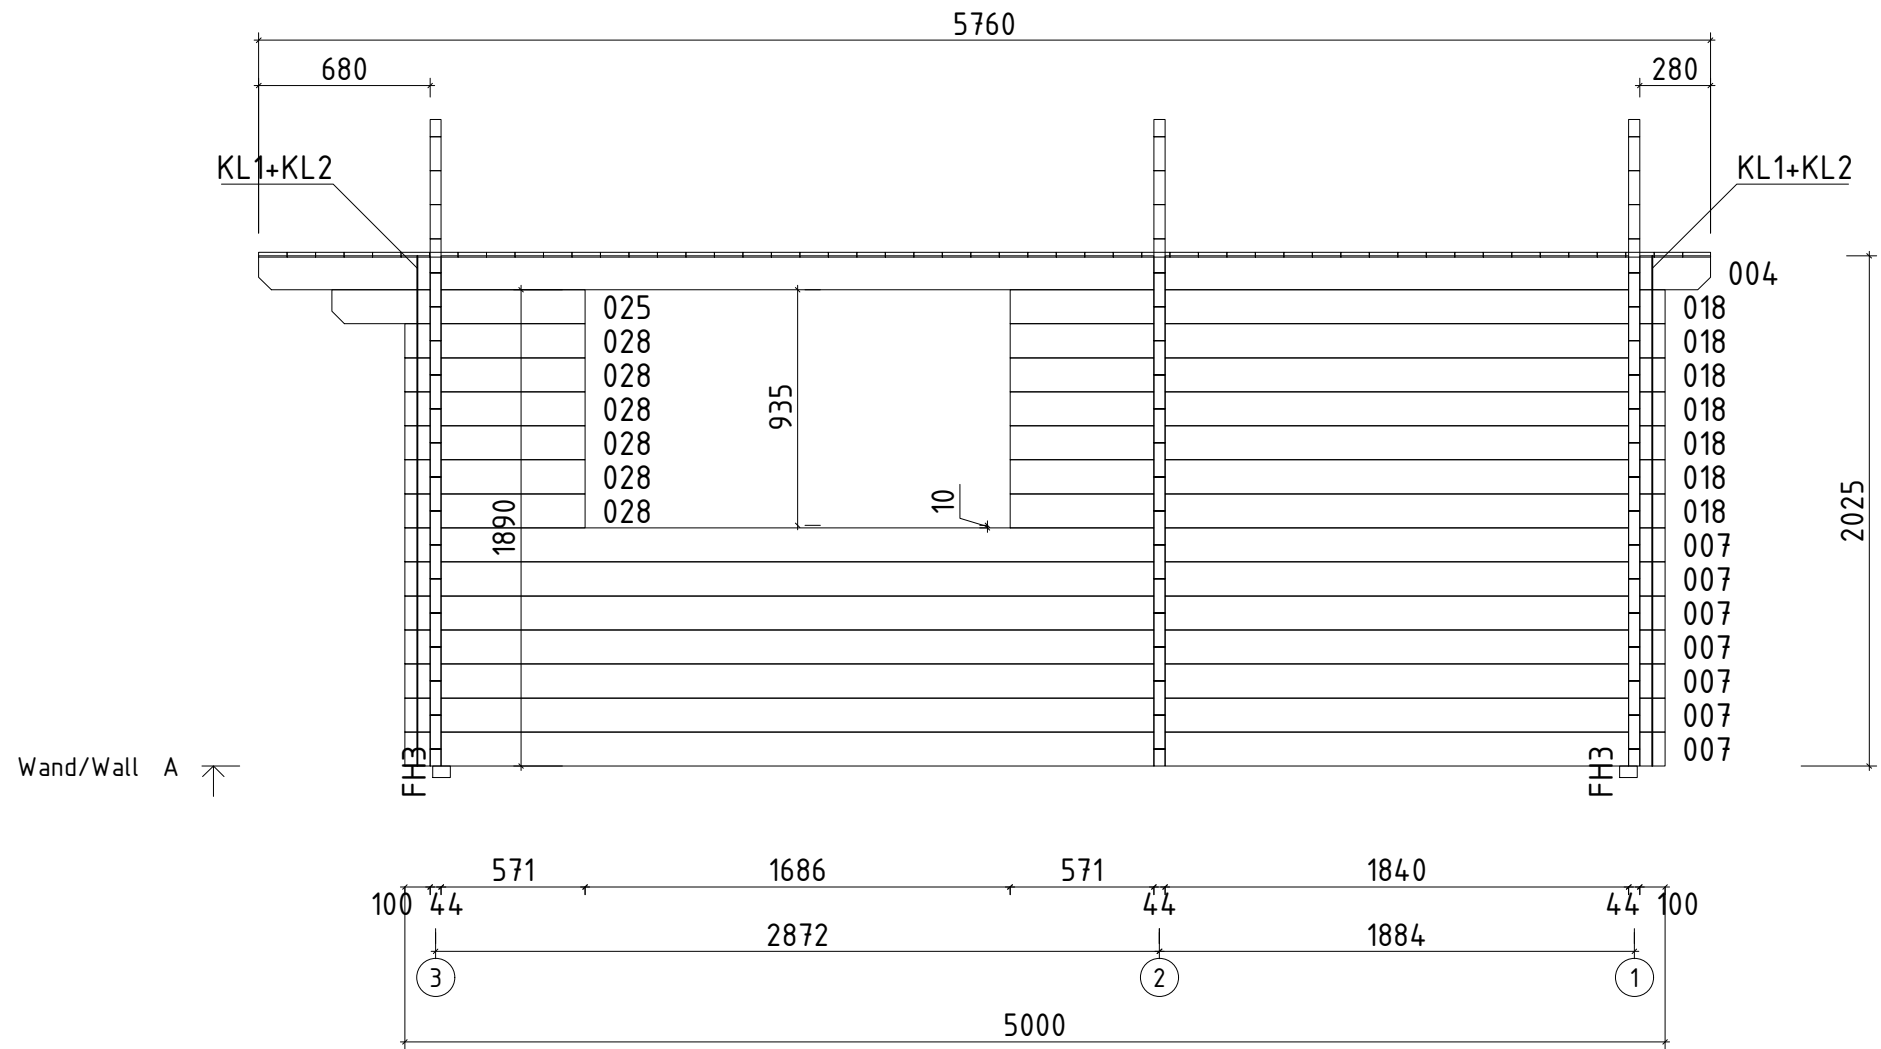




Name Nash 5x5 500x500_44			
Zeichnung/Drawing WAND/WALL A			VS44_NASH5x5
Profil/Profile 4.4x13.5	Maßstab/Scale 1:30	Druck auf/ Print on A4	Datum/Date 30.06.2025

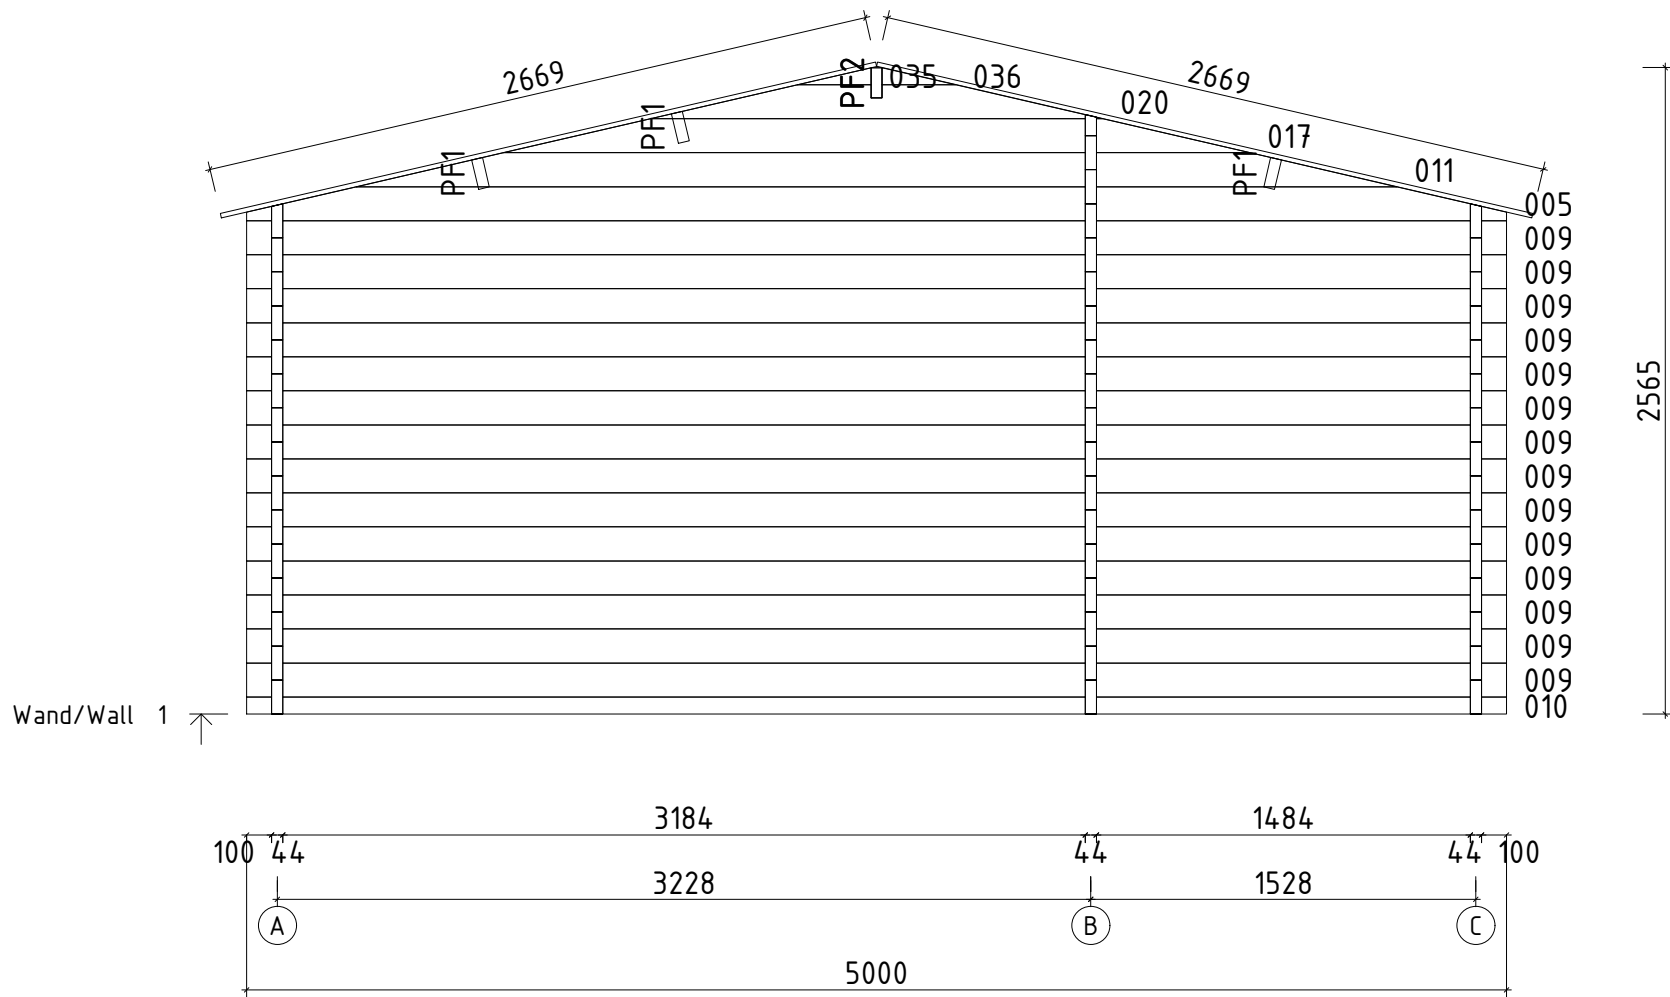




Name Nash 5x5 500x500_44			
Zeichnung/Drawing WAND/WALL 1			VS44_NASH5x5
Profil/Profile 4.4x13.5	Maßstab/Scale 1:30	Druck auf/ Print on A4	Datum/Date 30.06.2025

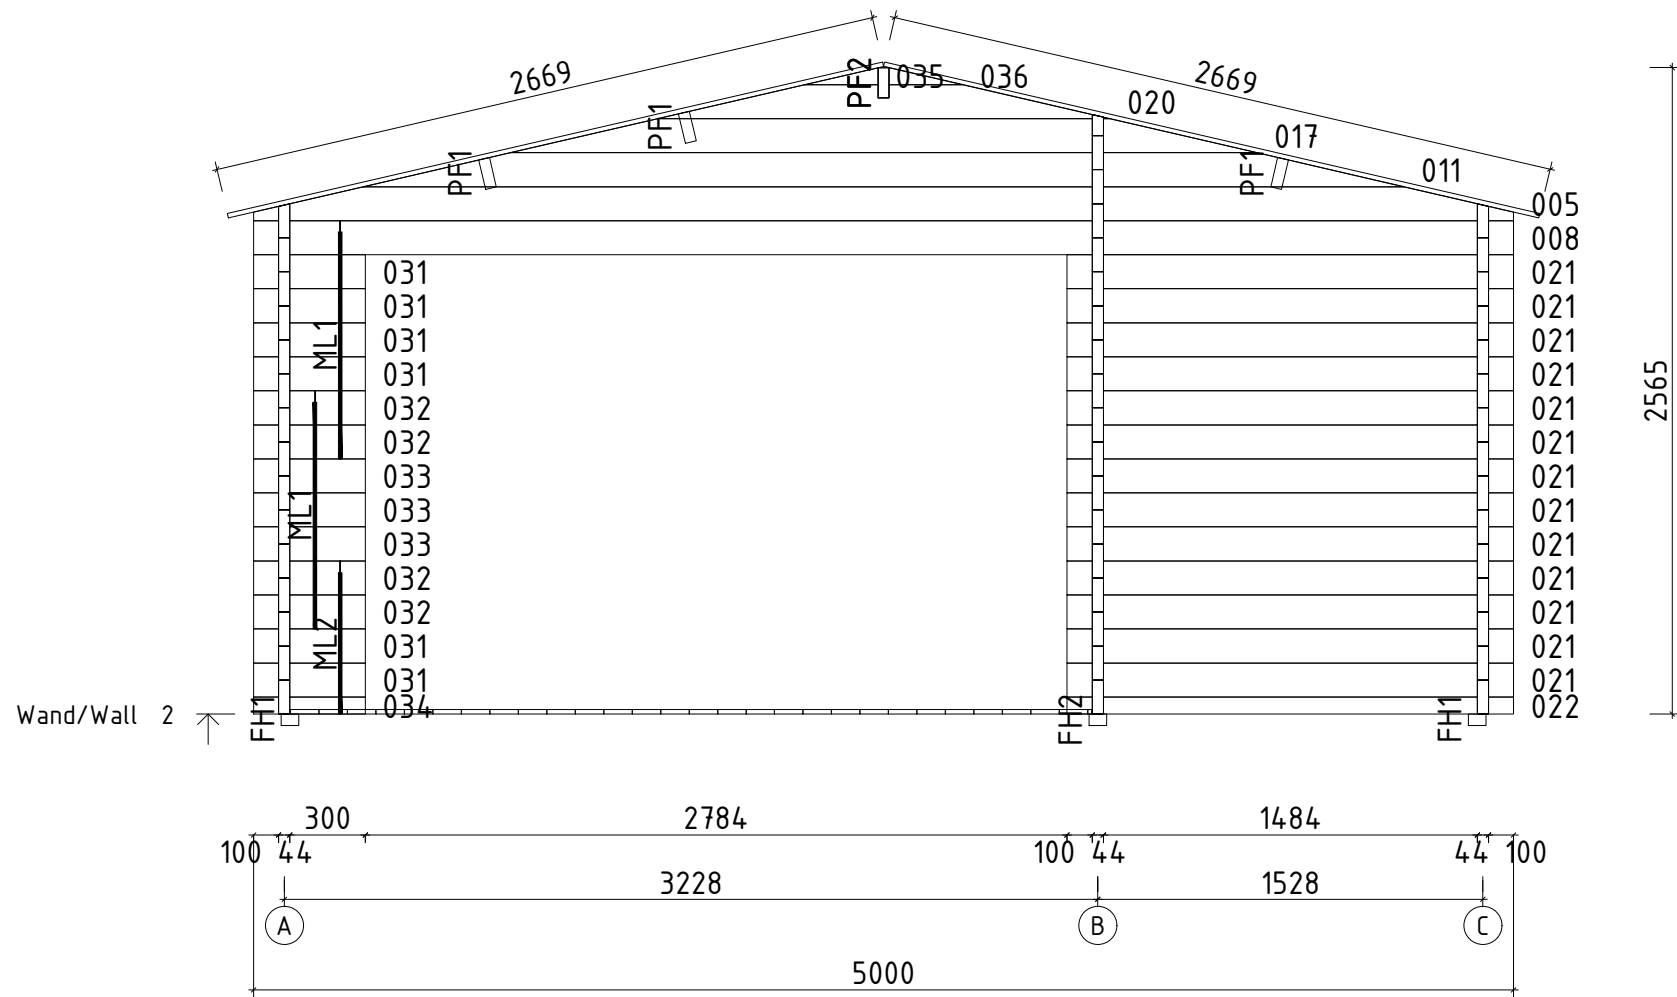



Name Nash 5x5 500x500_44			
Zeichnung/Drawing WAND/WALL 2			VS44_NASH5x5
Profil/Profile 4.4x13.5	Maßstab/Scale 1:30	Druck auf/ Print on A4	Datum/Date 30.06.2025

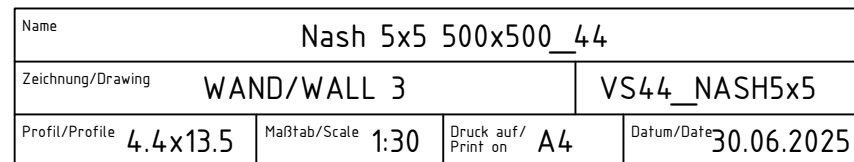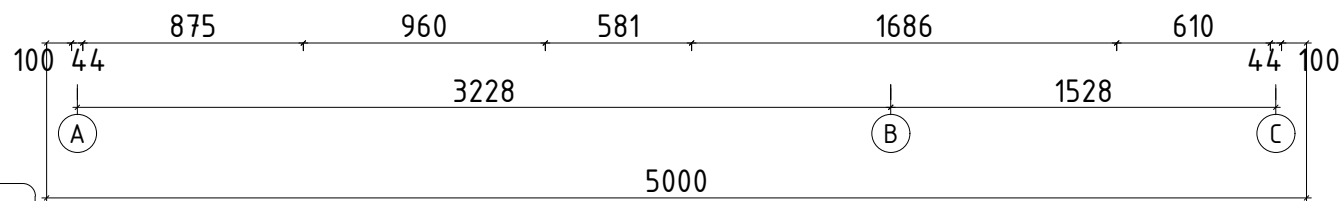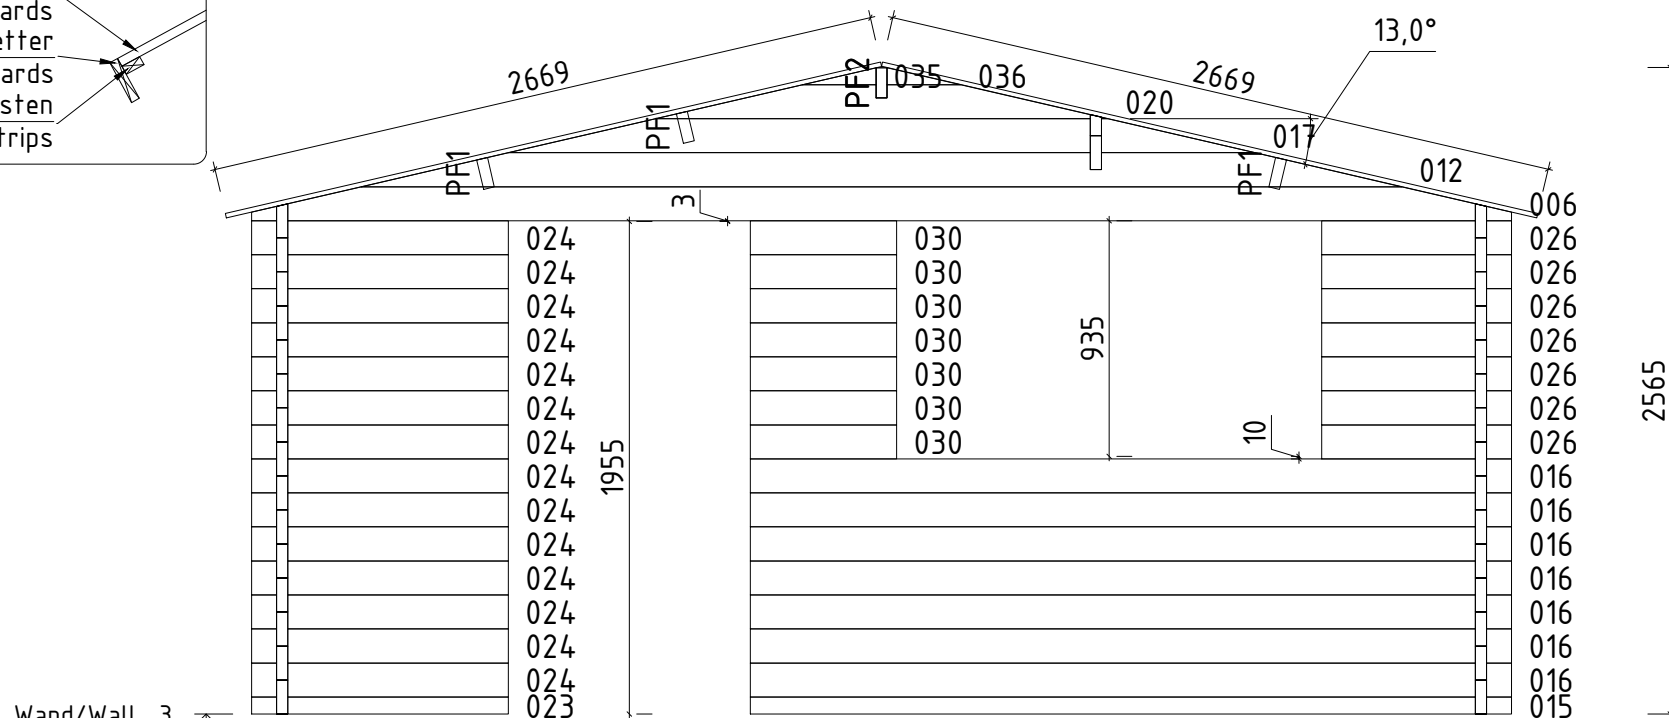


Aken	Q4-Q6	-	paigaldusjuh
Window	Q4-Q6	-	assembly instructions
Fenster	Q4-Q6	-	Montageanleitung

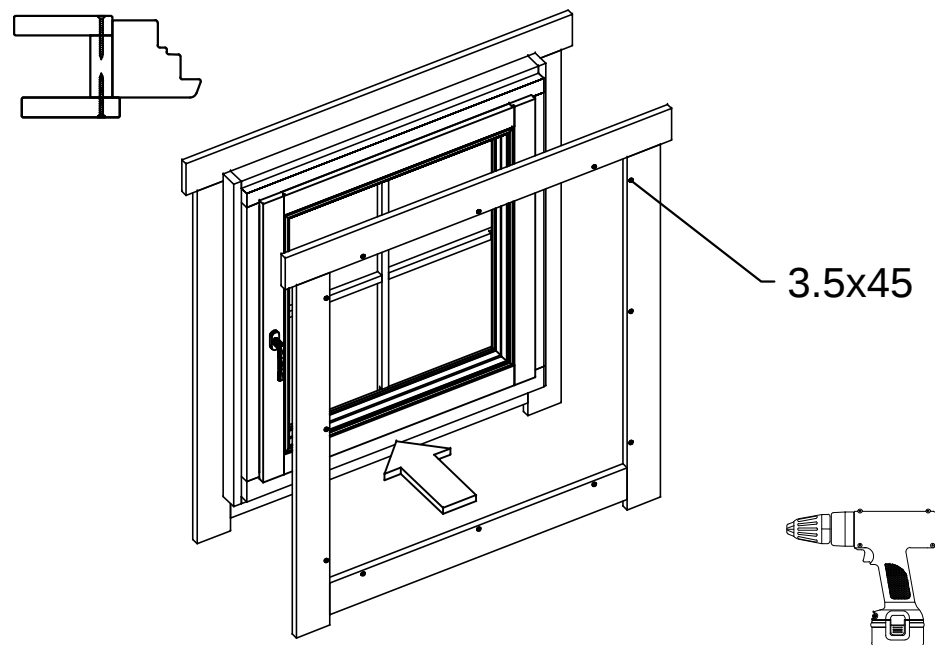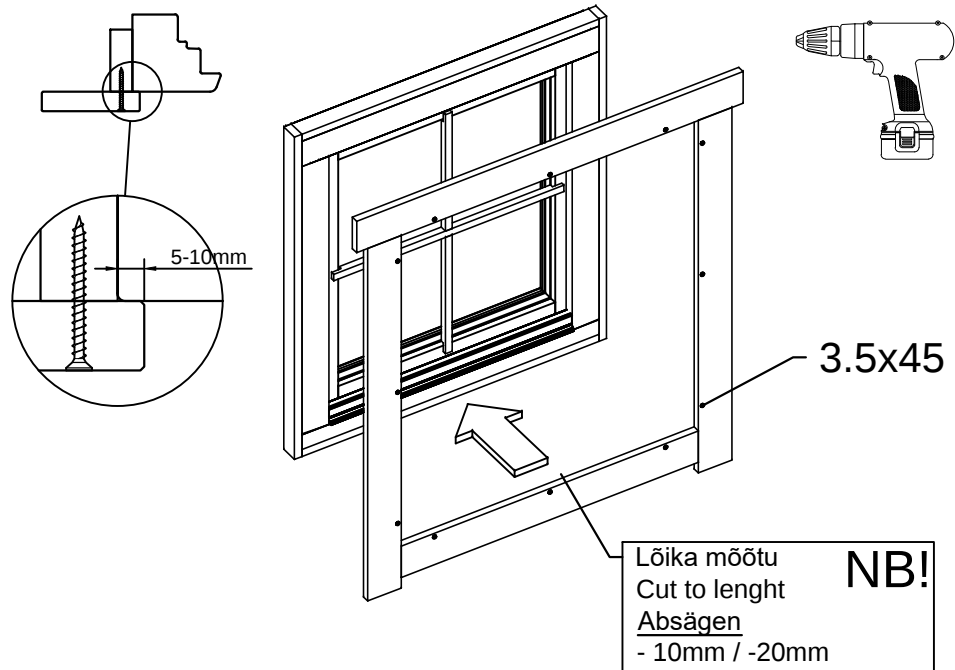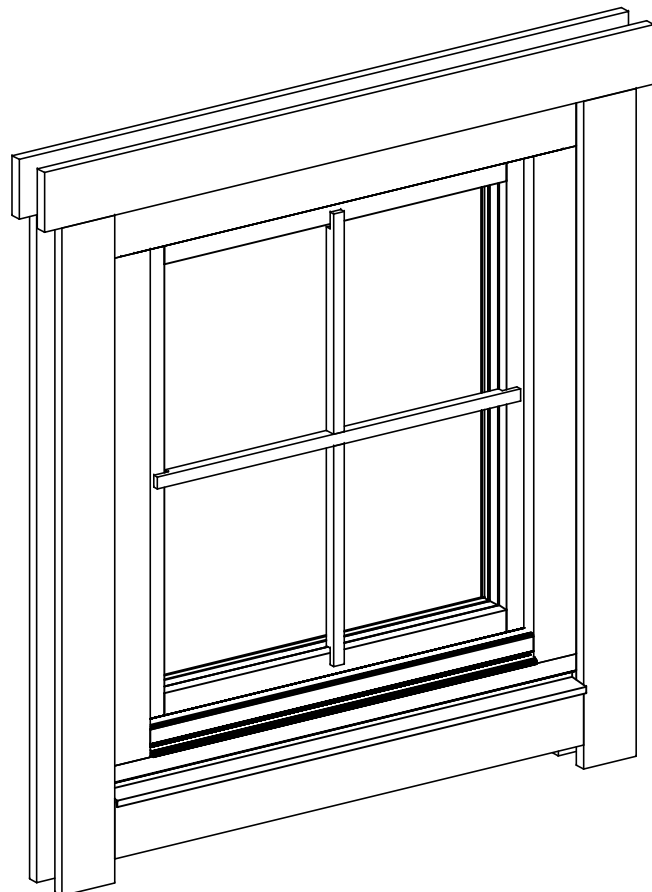

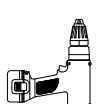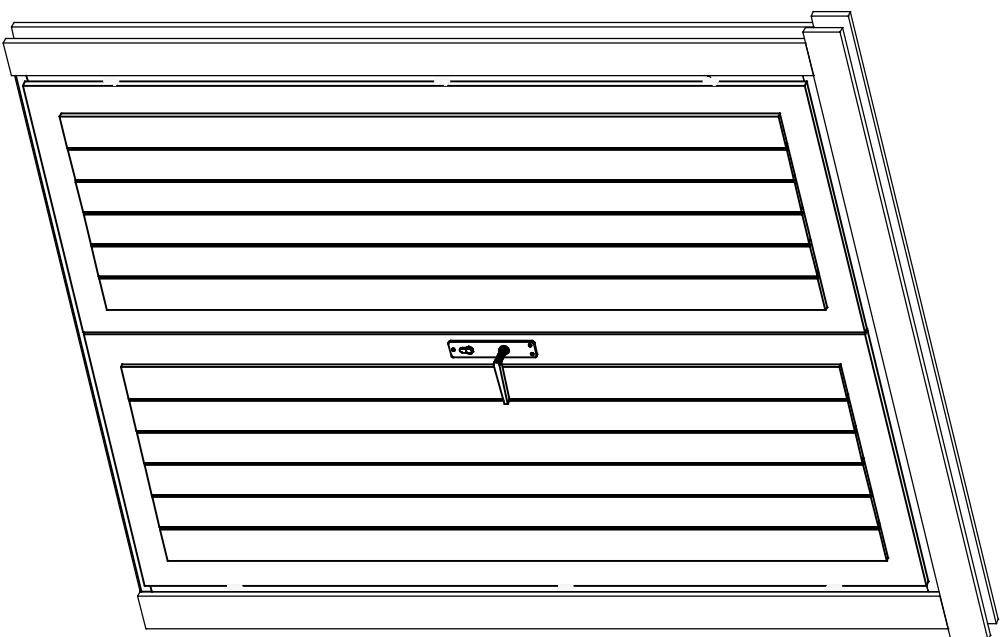Ukse montaa'h / Tür montage / Door assembly
(GH+ / SH)








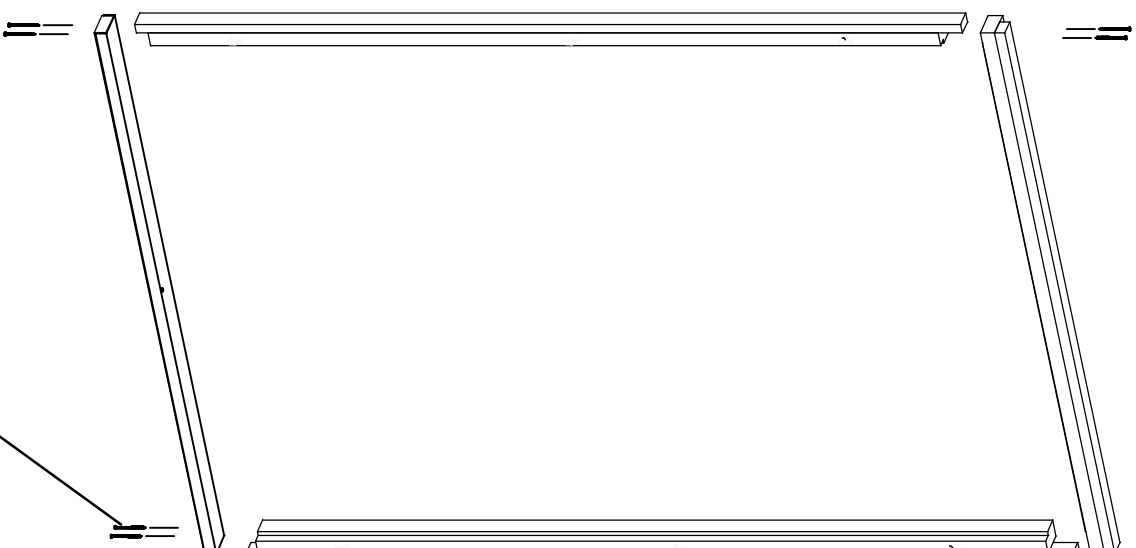
4.5x90



























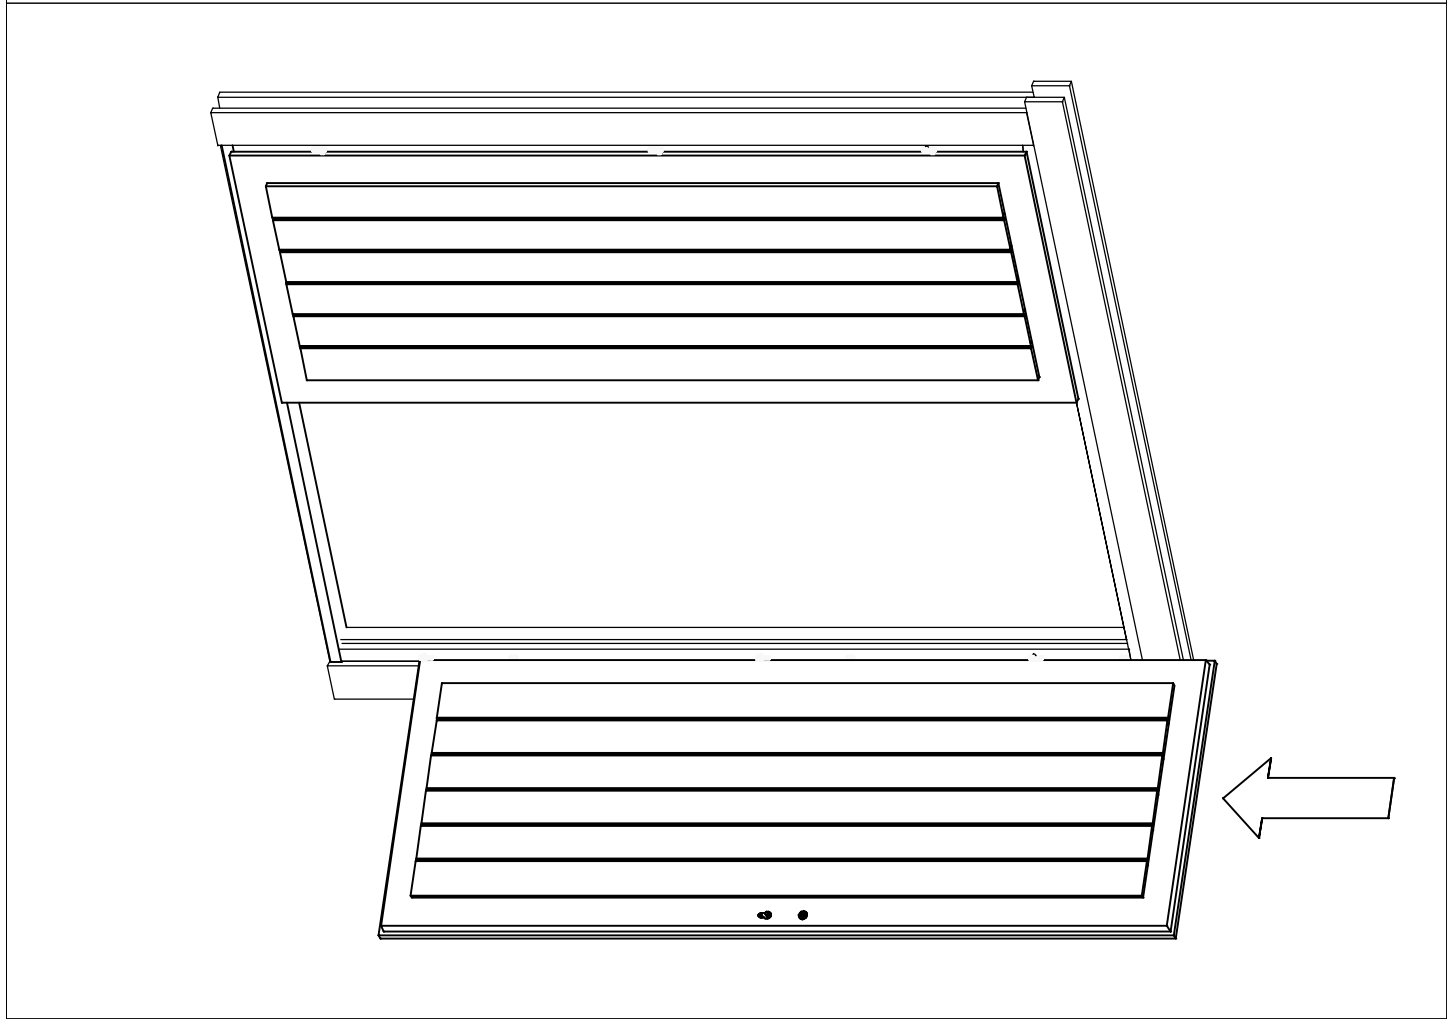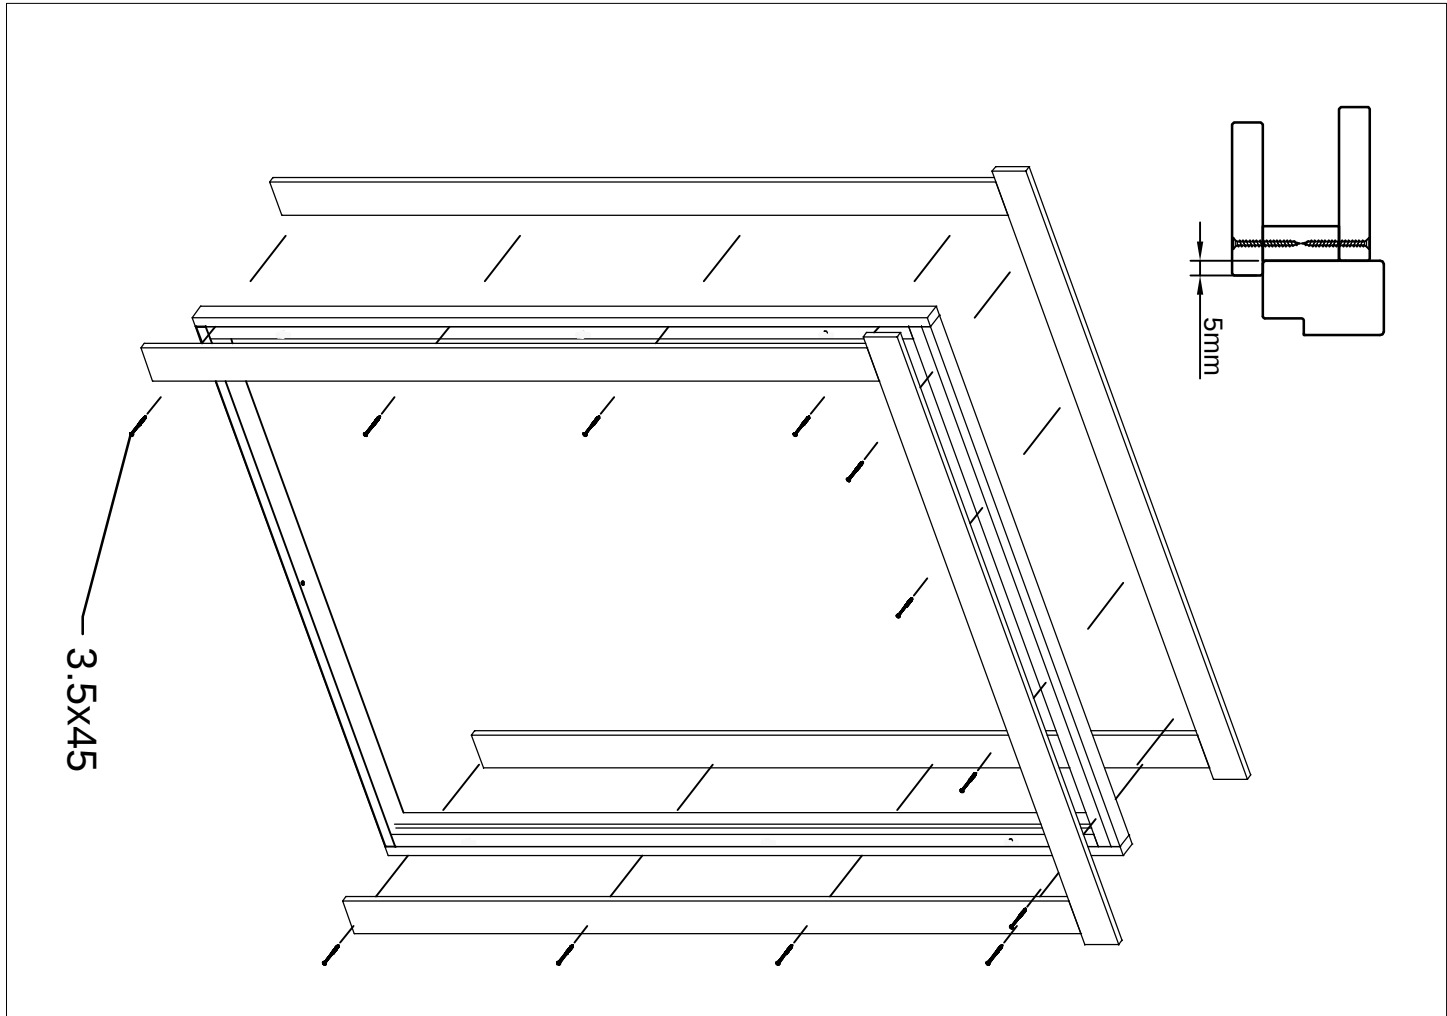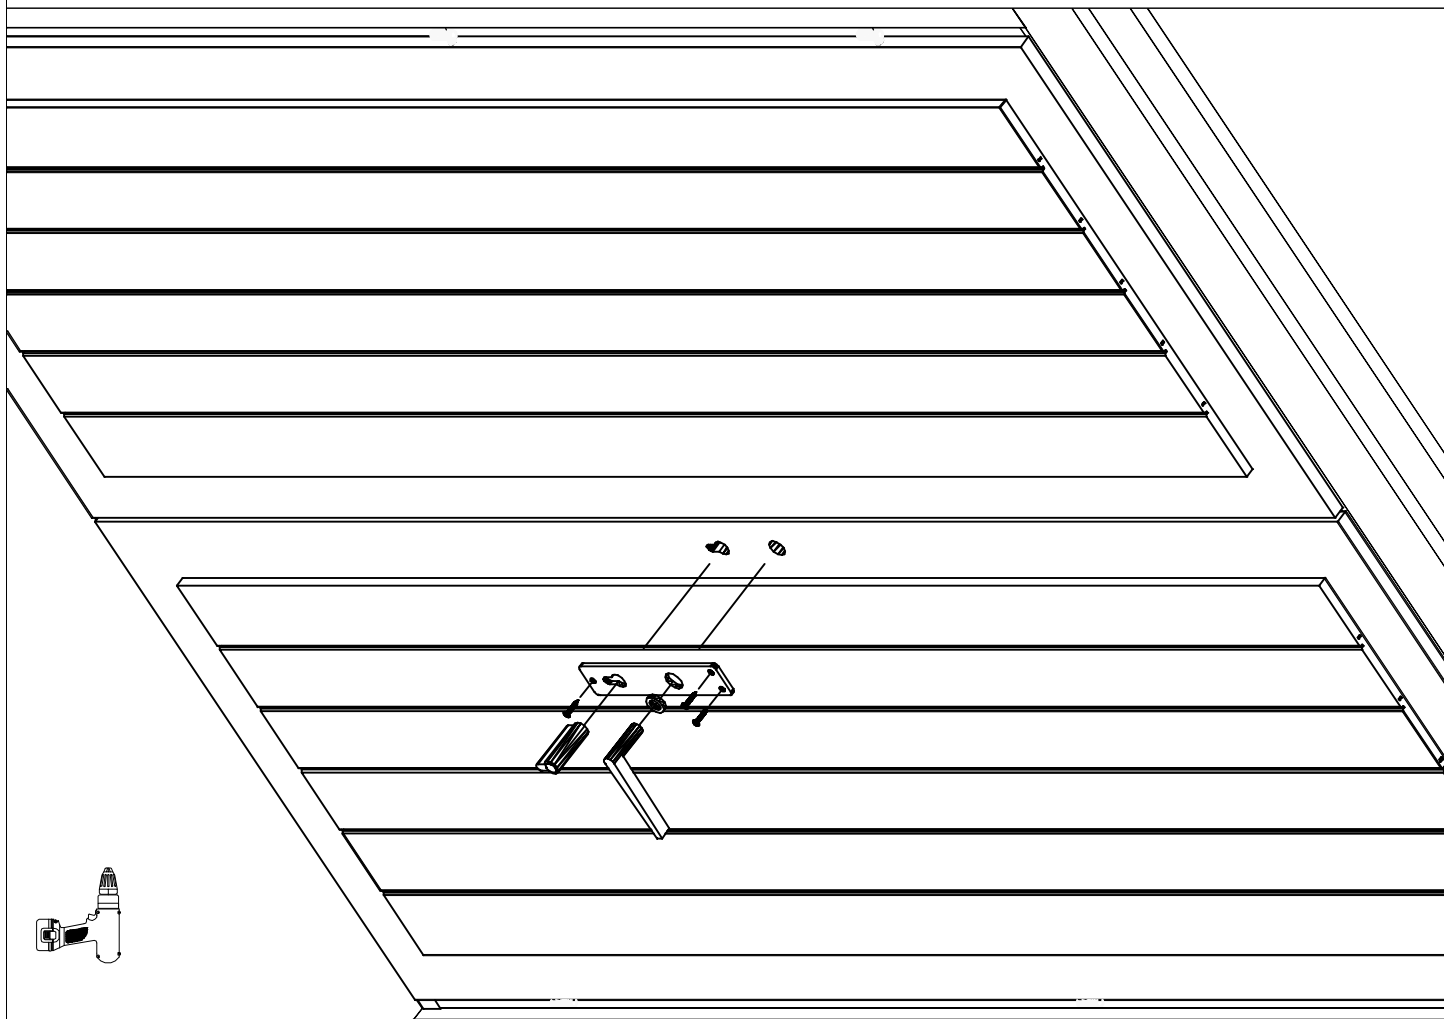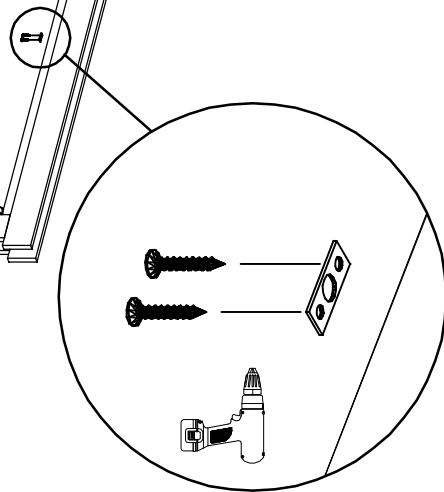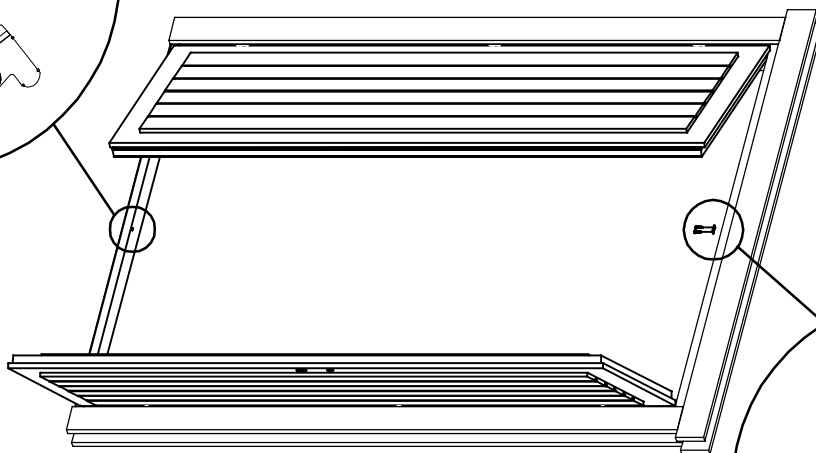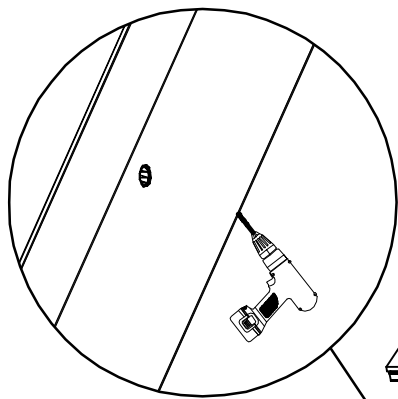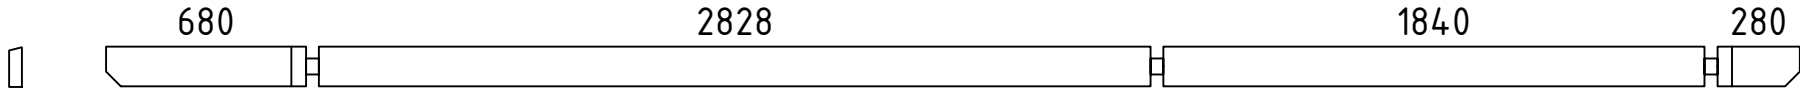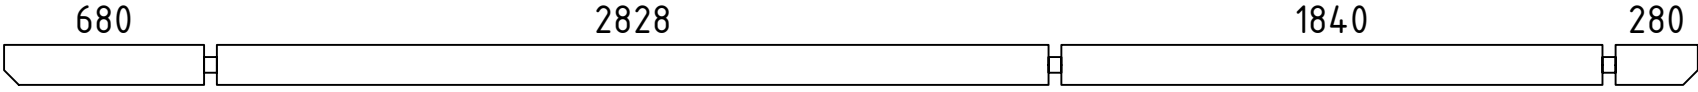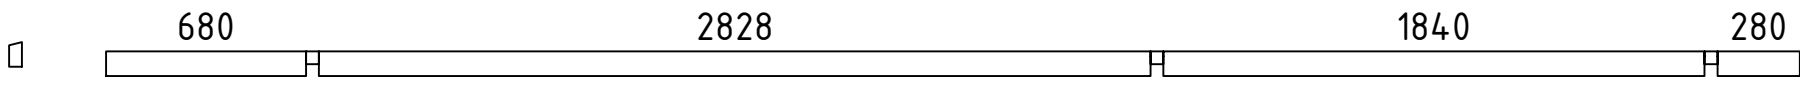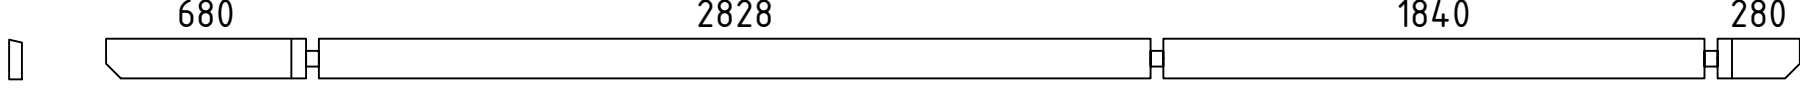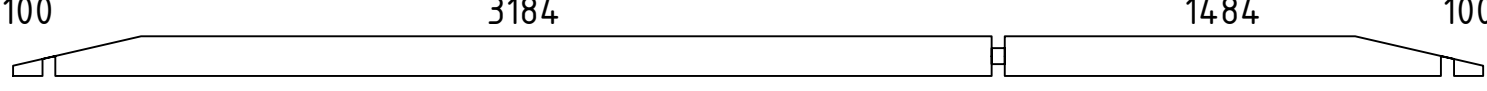
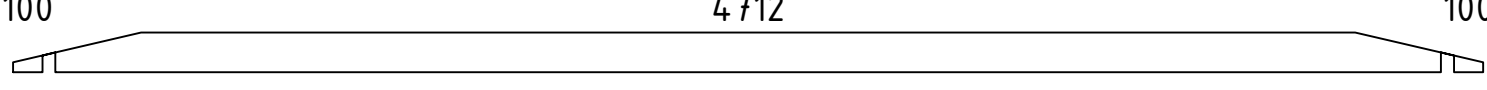
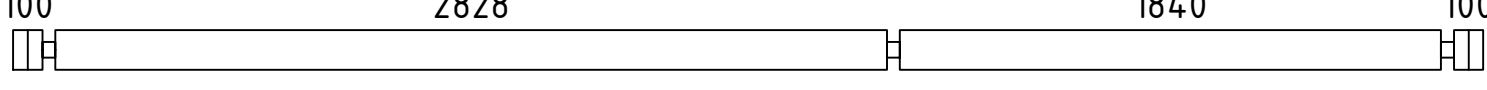
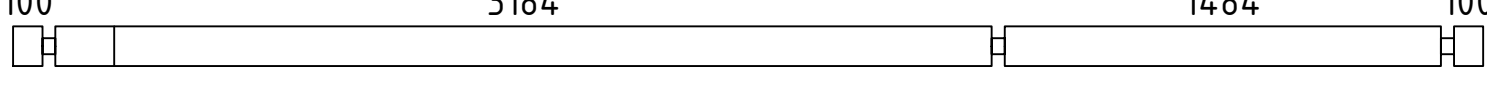
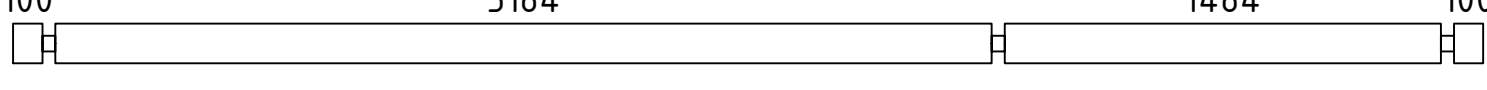
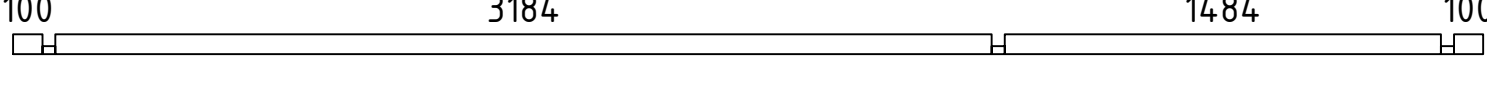
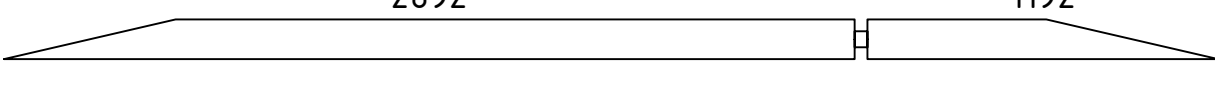
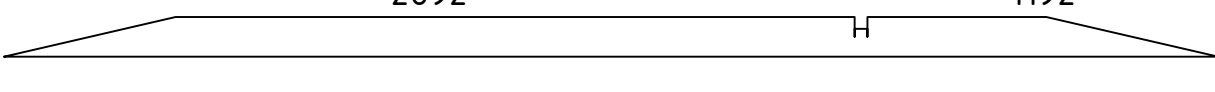
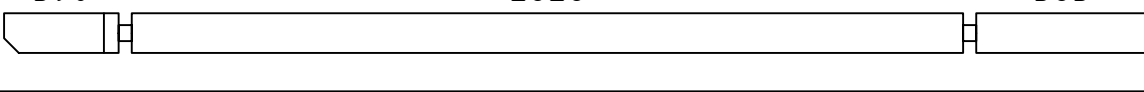
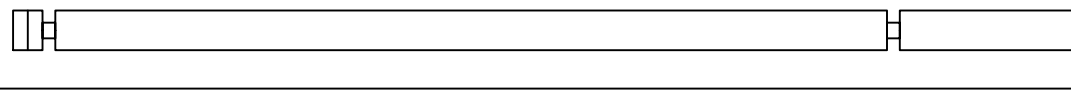
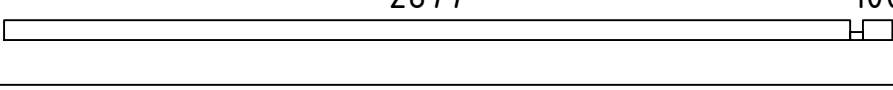
 
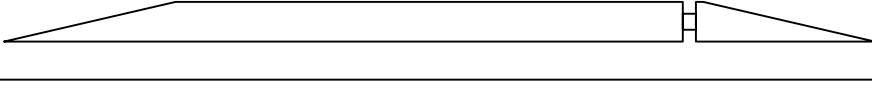
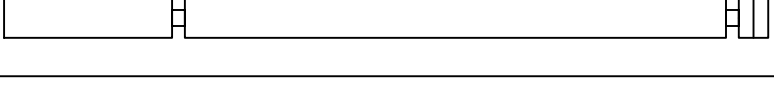
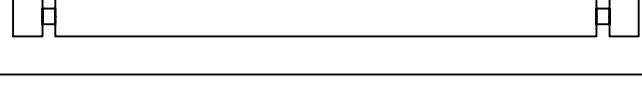
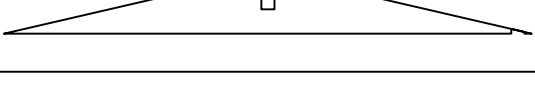
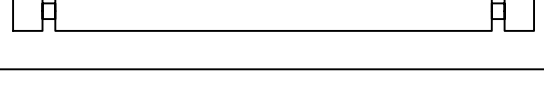
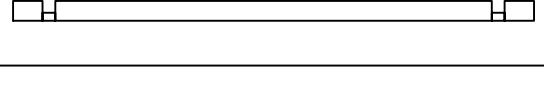
 
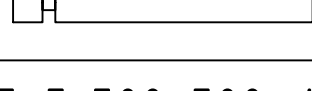
4.5x90




























Pos	Teieliste/Specification Nash 5x5 500x500_44		Pcs.	Profile (mm)	Length (mm)
	Achtung! Die Giebelbohlen können teilweise schon vormontiert sein! Bitte beachten - diese erscheinen nicht ganz so wie in der Teieliste beschrieben.				
	Notice! The gable pieces can be partly pre-assembled! Please notice - those differ from the description given in the specification list.				
1extra			1	44x135	5760
001			1	44x135	5760
002			1	44x135	5760
003			1	44x84	5760
004			1	44x135	5760
005			2	44x135	5000
006			1	44x135	5000
007			16	44x135	5000
008			1	44x135	5000
009			14	44x135	5000
010			1	44x68	5000
011			2	44x135	4128
012			1	44x135	4128
013			1	44x135	3891
014			4	44x135	3601
015			1	44x68	3021
016			7	44x135	3021
017			3	44x135	2961
018			7	44x135	2599
019			1	44x135	2128
020			3	44x135	1794
021			13	44x135	1772
022			1	44x68	1772
023			1	44x68	1019
024			14	44x135	1019
Kood	Nash 5x5 500x500_44			Materjal	Leht 1/7

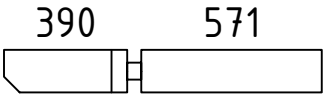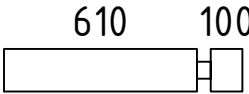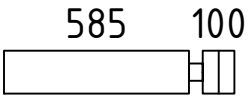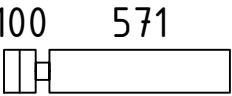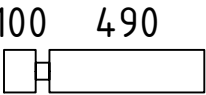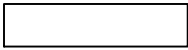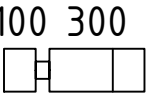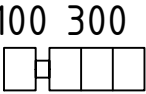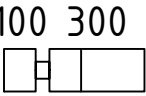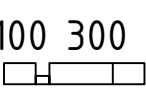   
 
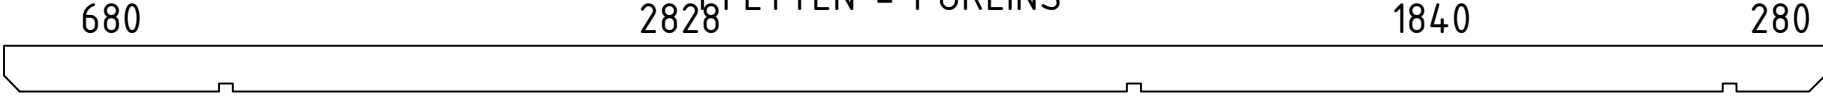
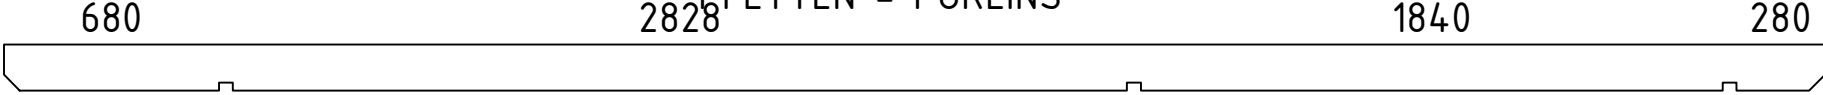
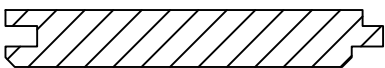
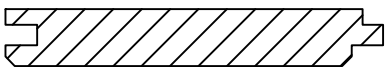
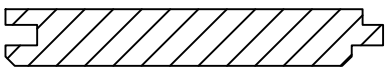
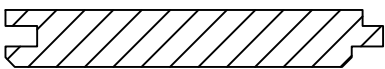
Pos	Teileliste/Specification Nash 5x5 500x500_44	Pcs.	Profile (mm)	Length (mm)
025		1	44x135	1005
026		7	44x135	754
027		5	44x135	729
028		6	44x135	715
029		30	44x135	634
030		7	44x135	581
031		6	44x135	444
032		4	44x135	444
033		3	44x135	444
034		1	44x68	444
035		3	44x67	292
036		3	44x67	292
FH3	FUNDAMENTHOLZ (imprägniert) - FOUNDATION BEAM (impregnated) 	2	70x45	4780
FH1	FUNDAMENTHOLZ (imprägniert) - FOUNDATION BEAM (impregnated) 	7	70x45	4640
FH4	FUNDAMENTHOLZ (imprägniert) - FOUNDATION BEAM (impregnated) 	3	70x45	3135
FH2	FUNDAMENTHOLZ (imprägniert) - FOUNDATION BEAM (impregnated) 	1	70x45	1826
FH5	FUNDAMENTHOLZ (imprägniert) - FOUNDATION BEAM (impregnated) 	3	70x45	1435
FH7	FUNDAMENTHOLZ (imprägniert) - FOUNDATION BEAM (impregnated) 	1	70x45	960
FH6	FUNDAMENTHOLZ (imprägniert) - FOUNDATION BEAM (impregnated) 	1	70x45	284
PF1	PFETTEN - PURLINS 	3	44x145	5760
PF2	PFETTEN - PURLINS 	1	44x145	5760
	DACHBRETTER - ROOF BOARDS 	102+2	113x18	2669
	FUSSBODENBRETTER - FLOOR BOARDS 	29+1	113x18	4707
	FUSSBODENBRETTER - FLOOR BOARDS 	13	113x18	2823
	FUSSBODENBRETTER - FLOOR BOARDS 	14	113x18	1835
Kood	Nash 5x5 500x500_44	Materjal		Leht 2/7

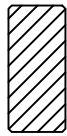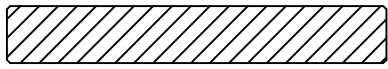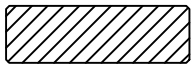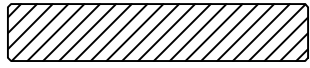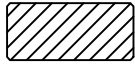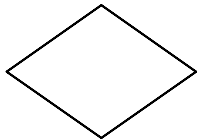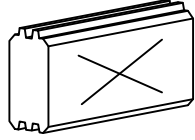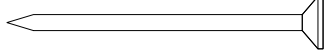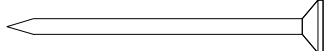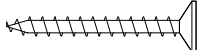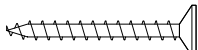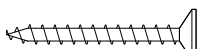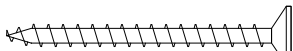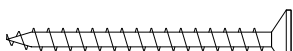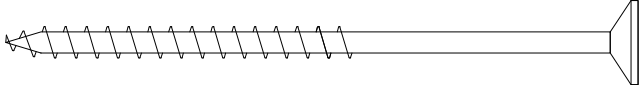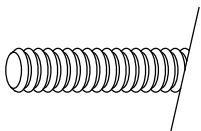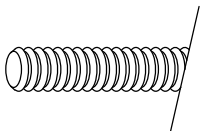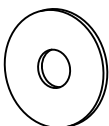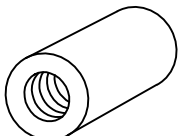Pos	Teileliste/Specification Nash 5x5 500x500_44			Pcs.	Profile (mm)	Length (mm)
	DECKENLEISTEN - CEILING STRIPS		✓		15x28	37.0 lfm/rm
	FUSSBODENLEISTEN - FLOOR STRIPS		✓		18x40	28.0 lfm/rm
G02-1	GIEBELBRETTER - GABLE BOARDS 18x120	13° 	✓	4	18x120	2749
G06-1	GIEBELDECKLEISTEN - GABLE COVER STRIPS 18x58		✓	4	18x58	2749
T01-1	TRAUFENBRETTER - EAVES BOARDS 18x95			2	18x95	5760
T06-1	TRAUFENLEISTEN - EAVES STRIPS 18x40		✓		18x40	12.0 lfm/rm
GS	GIEBELSEGMENT - GABLE DIAMOND			2		
SH	SCHLAGHÖLZER - MOUNTING PIECES			3		
NG2 550	NÄGEL - NAILS 2.5x50 Dachbretter - Roof boards			816		
NG2 550	NÄGEL - NAILS 2.5x50 Fussbodenbretter - Floor boards			952		
SR3 030	Schrauben - Screws 3.0x30 Deckenleisten - Ceiling strips			68		
SR3 030	Schrauben - Screws 3.0x30 Fussbodenleisten - Floor strips			52		
SR3 030	Schrauben - Screws 3.0x30 Traufenleisten - Eaves strips			24		
SR3 545	Schrauben - Screws 3.5x45 Giebelbretter - Gable boards			24		
SR3 545	Schrauben - Screws 3.5x45 Giebeldeckleisten - Gable cover strips			24		
SR3 545	Schrauben - Screws 3.5x45 Giebelsegment - Gable diamond			4		
SR3 545	Schrauben - Screws 3.5x45 Traufenbretter - Eaves boards			24		
SR5 0100	Schrauben - Screws 5.0x100 Fundamenthölzer - Foundation beams			72		
ML1	Metallstange - Metal bar			2	D10	900
ML2	Metallstange - Metal bar			1	D10	560
KL1	Gewindestange - Threaded Rod M8			4		2000
KL2	Gewindestange - Threaded Rod M8			4		55
KV M UT M8	Mutter - Nut M8			8		
KV S EIB M8X25	U-Scheibe - Washer M8 Ø25			8		
KV MU TJ M8	Befestigungsmutter - Fixing nut M8			4		
Kood	Nash 5x5 500x500_44			Materjal		Leht 3/7

Pos	Teileliste/Specification Nash 5x5 500x500_44		Pcs.	Profile (mm)	Length (mm)
	FENSTER/WINDOW 1666x905 W3-D44P-04C-16660905 Q3 W203-PC 1666 905 Right handed/ DIN rechts paremakäeline Clear opening/ durchgangsmaß/ ava suurus 1512×742mm double-pane clear float glass ISO Glas 2-fach 2x klaaspakett, kirkas klaas		2		
PROSS H1-1	Q2-Q3-1 Muntins - Sprossen - Prossid horizontal 18x18		4	18x18	710
PROSS V2-1	Q2-Q3-2 Muntins - Sprossen - Prossid vertical 18x18		4	18x18	705
PL3-1	Trims - Rahmenleisten - Piirdeliistud 18x95 ✓		4	18x95	1866
PL3-2	Trims - Rahmenleisten - Piirdeliistud 18x95 ✓		8	18x95	985
PL3-3	Trims - Rahmenleisten - Piirdeliistud 18x95 ✓		4	18x95	1626
SR30 22-01	3.0x20ÜP Muntins - Sprossen - Prossid		16		
SR35 45-01	3.5x45 Trims - Rahmleisten - Piirdeliistud		56		
AL-Q 2-Q3	Q2-Q3 Window handle - Fenstergriff - Aknalink		2		

Pos	Teileliste/Specification Nash 5x5 500x500_44			Pcs.	Profile (mm)	Length (mm)	
	FENSTER/WINDOW 650x635 W3-S44P-04C-06500635 Q3 W105-PC 650 635 Right handed/ DIN rechts paremakäeline Clear opening/ durchgangsmaß/ ava suurus 496×481mm double-pane clear float glass ISO Glas 2-fach 2x klaaspakett, kirgas klaas 1 <td></td> <td></td>						
PROSS H1-2	Q2-Q3-1 Muntins - Sprossen - Prossid horizontal 18x18				1	18x18	464
PROSS V1-1	Q2-Q3-1 Muntins - Sprossen - Prossid vertical 18x18				1	18x18	435
PL3-4	Trims - Rahmenleisten - Piirdeliistud 18x95			√	2	18x95	850
PL3-5	Trims - Rahmenleisten - Piirdeliistud 18x95			√	4	18x95	715
PL3-6	Trims - Rahmenleisten - Piirdeliistud 18x95			√	2	18x95	610
SR30 22-01	3.0x20ÜP Muntins - Sprossen - Prossid				4		
SR35 45-01	3.5x45 Trims - Rahmleisten - Piirdeliistud				20		
SR40 60-01	4.0x60 Rain strip - Wasserleiste - Vihmaliist				3		
AL-Q 2-Q3	Q2-Q3 Window handle - Fenstergriff - Aknalink				1		

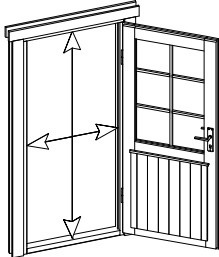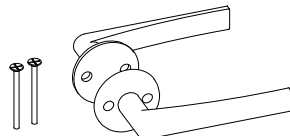Pos	Teileliste/Specification Nash 5x5 500x500_44			Pcs.	Profile (mm)	Length (mm)
	TÜR/DOOR 840x1965 D0-I44L-XXX-08401965 D901-LX 840 1965 Left handed / DIN links / vasakukäeline Clear opening/ durchgangsmaß/ ava suurus 712x1873mm 			1		
PL4-1	Trims - Rahmenleisten - Piirdeliistud 18x120  ✓			2	18x120	1040
PL3-7	Trims - Rahmenleisten - Piirdeliistud 18x95  ✓			4	18x95	1945
SR35 47-01	3.5x45 C3 Trims - Rahmleisten - Piirdeliistud 			22		
SUL- Q1-Q3	Q1-Q3 Door handle - Türgriff - Siseukse link 			1		
SULK- Q1-Q3	Q1-Q3 Keyhole cover plate - Schlüsselloch Abdeckplatte - Võtmekilp siseuksele 			1		
						</

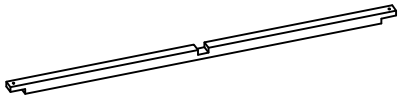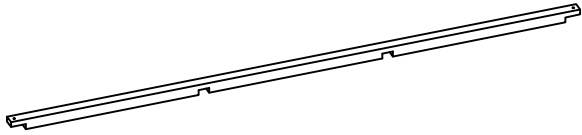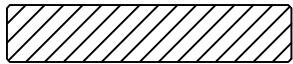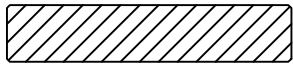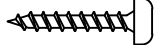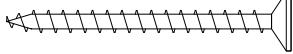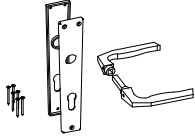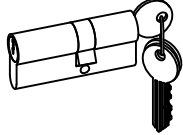Pos	Teileliste/Specification Nash 5x5 500x500_44		Pcs.	Profile (mm)	Length (mm)
	TÜR/DOOR 940x1905 D3-S44L-56C-09401905 Q3 D101-LC 940 1905 Left handed / DIN links / vasakukäeline Clear opening/ durchgangsmaß/ ava suurus 812x1797mm double-pane clear float glass ISO Glas 2-fach 2x klaaspakett, kirgas klaas		1		
PROSS H1-3	Q2-Q3-1 Muntins - Sprossen - Prossid horizontal 18x18		2	18x18	674
PROSS V2-2	Q2-Q3-2 Muntins - Sprossen - Prossid vertical 18x18		1	18x18	976
PL3-8	Trims - Rahmenleisten - Piirdeliistud 18x95	 ✓	4	18x95	1885
PL3-9	Trims - Rahmenleisten - Piirdeliistud 18x95	 ✓	2	18x95	1140
SR30 22-01	3.0x20ÜP Muntins - Sprossen - Prossid		6		
SR35 45-01	3.5x45 Trims - Rahmleisten - Piirdeliistud		22		
UL-Q 2-Q3	Q2-Q3 Door handle - Türgriff - Ukselink		1		
LS-Q4	Q4 Cylinder lock - Zylinderschloss - Lukusüdamik		1		
	✓ - Bitte selber anpassen (falls nötig)! / Cut into length on site (if needed)!				
Kood	Nash 5x5 500x500_44	Materjal		Leht	7/7