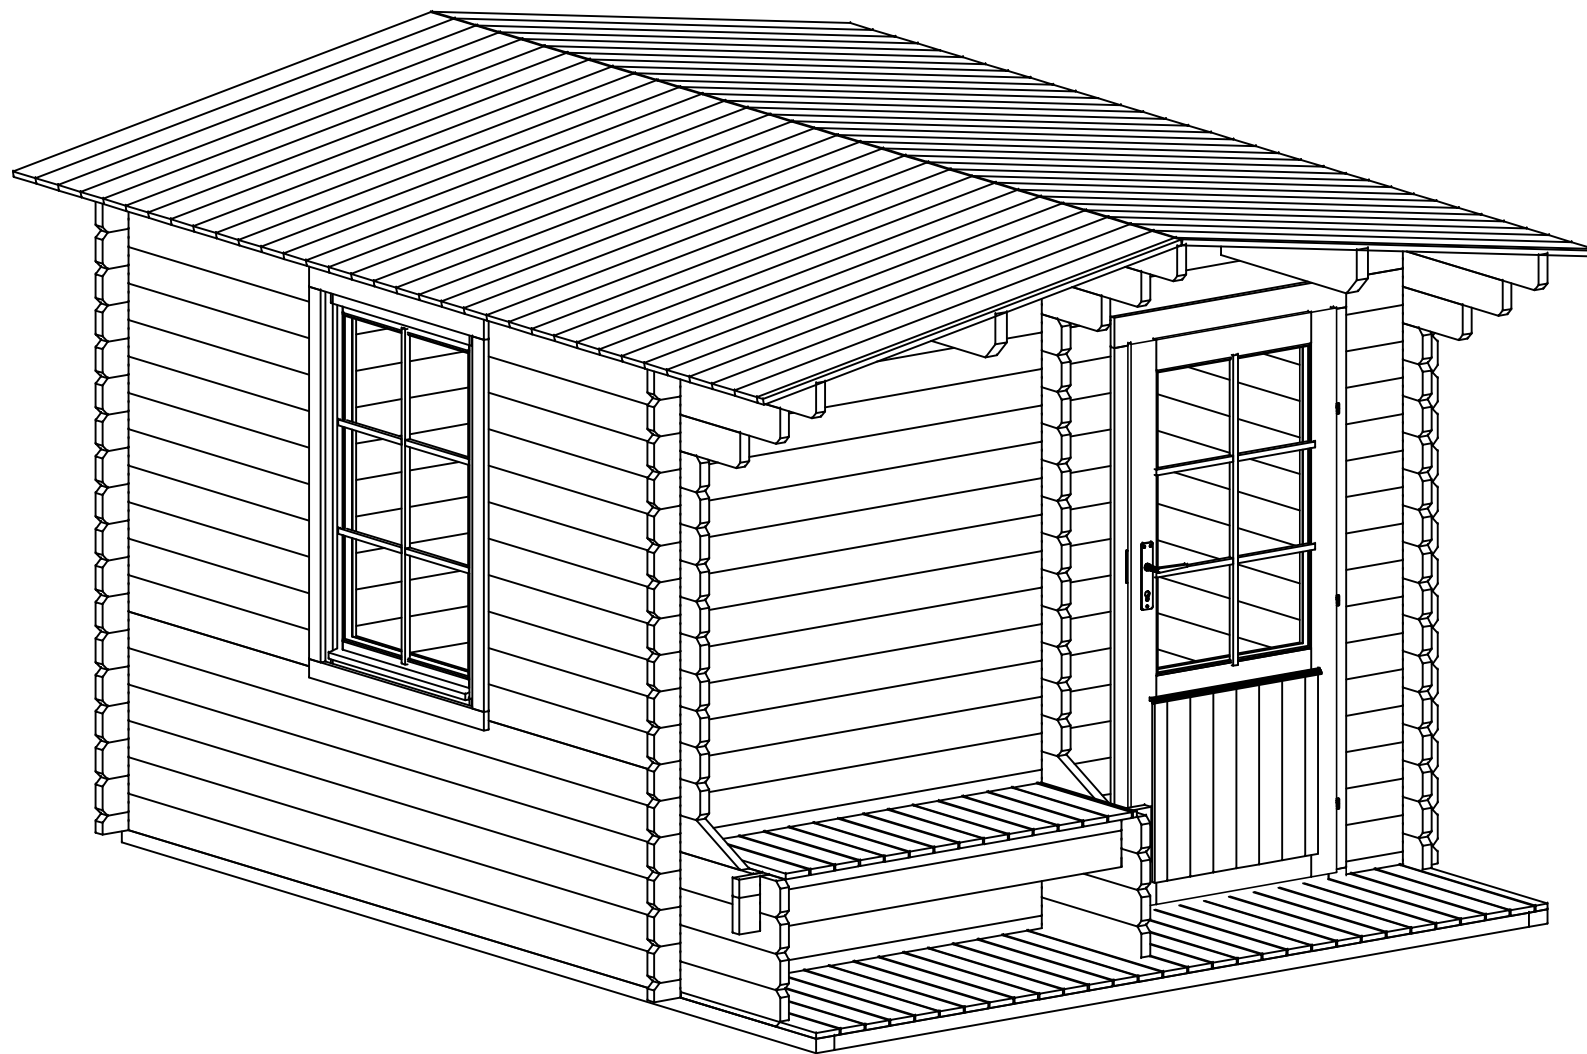
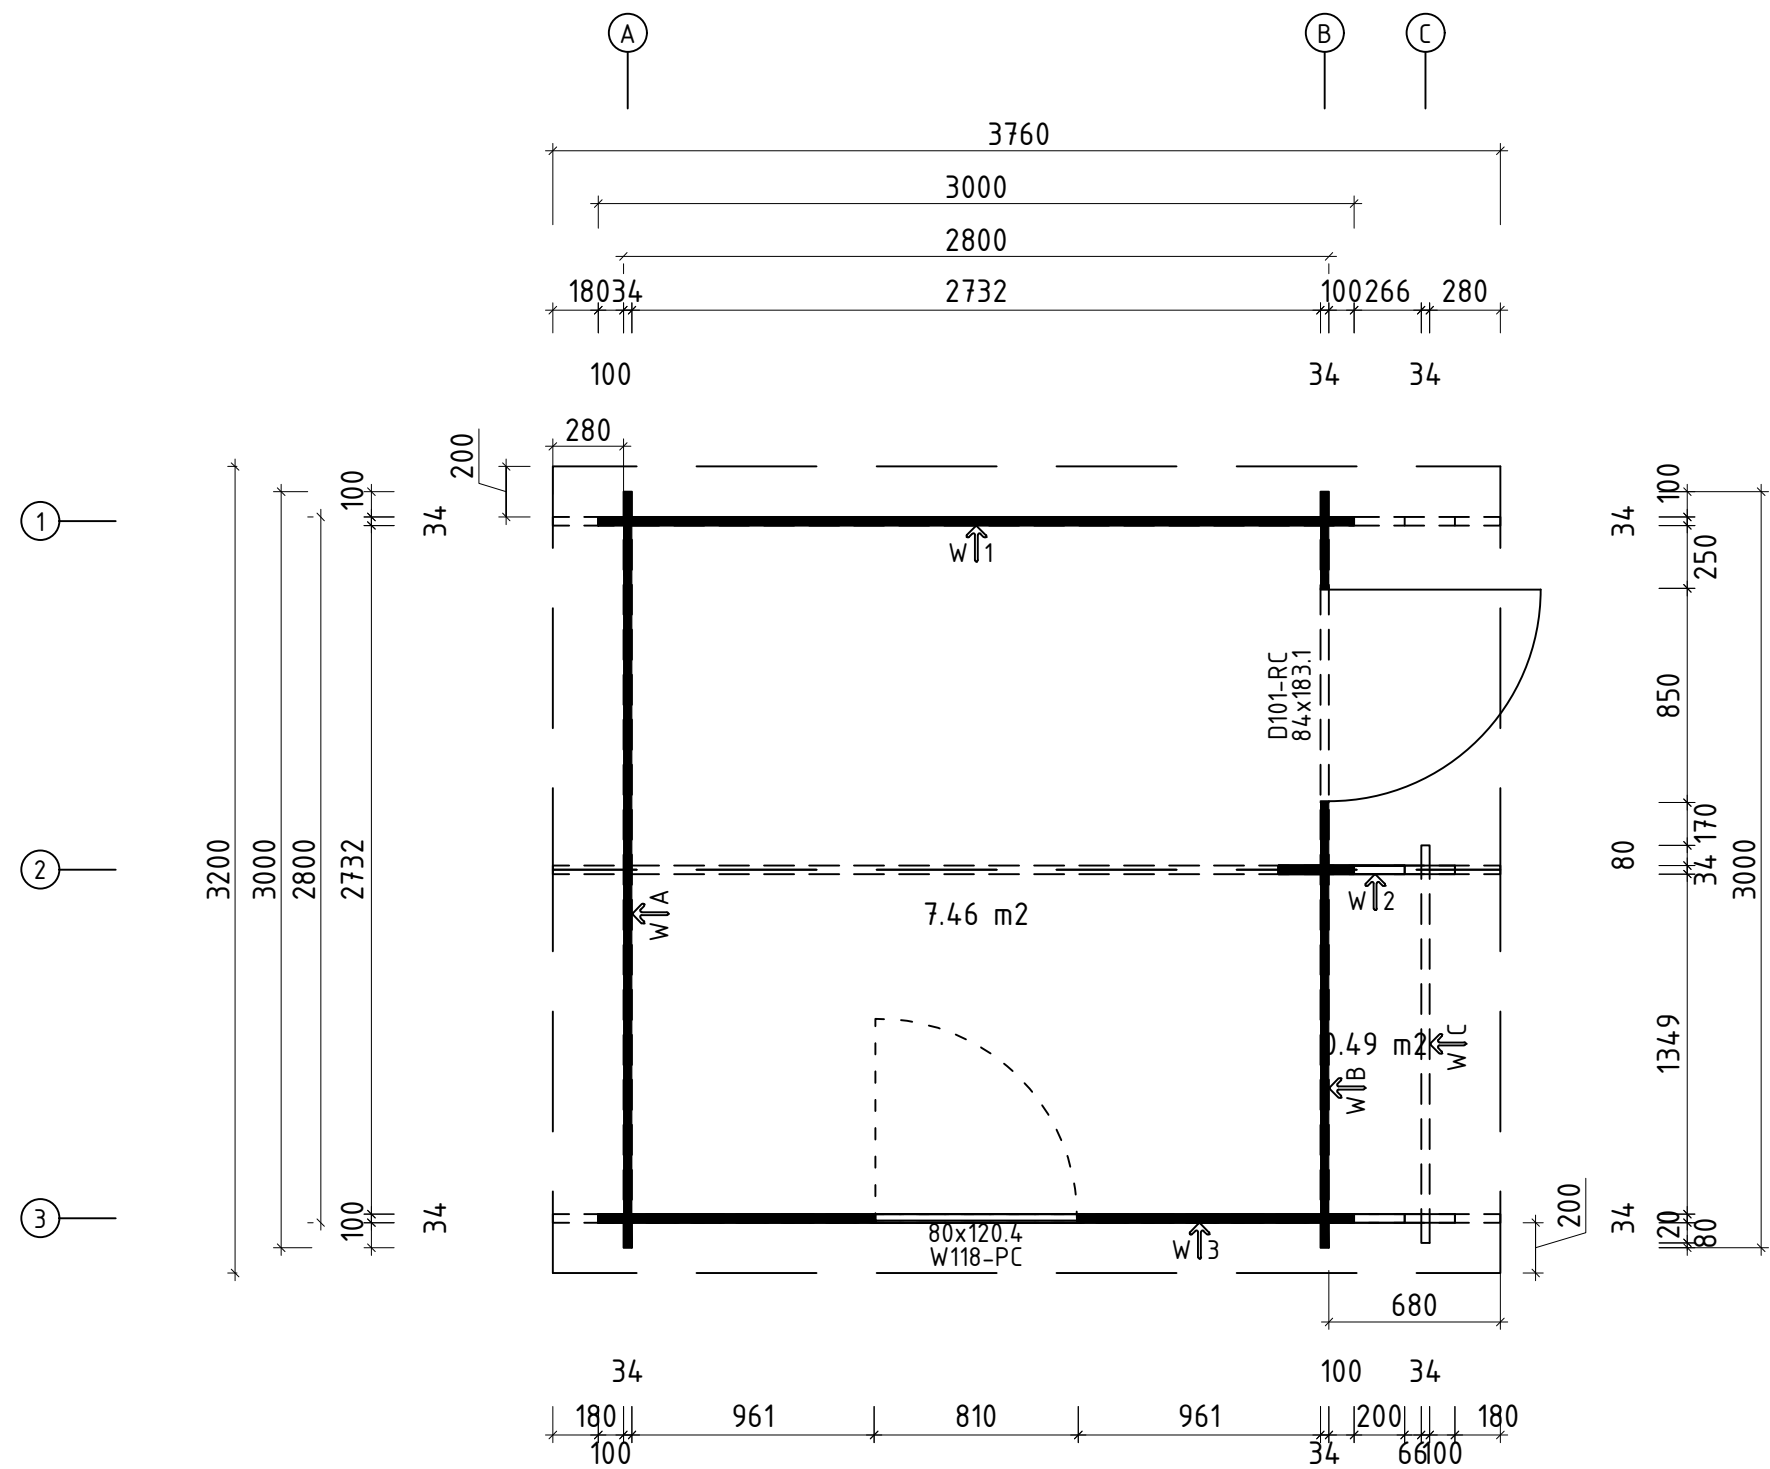




Name Tom 3x3 300x300 VD 34			
Zeichnung/Drawing 3D		VS34_TOM 3x3	
Profil/Profile 3.4x11.4	Maßstab/Scale 1:30	Druck auf/ Print on A4	Datum/Date 03.07.2025



H = 1.700 m
TOTAL: 7.95 m2





Q3- Qualitätsklasse für Fenster und Türen/
Quality class for windows and doors

* Fenster und Türen sind mit Sprossen/
Windows and doors are with muntins


NameTom 3x3 300x300 VD 34			
Zeichnung/DrawingGrundplan - Floor plan			VS34_TOM 3x3
Profil/Profile3.4x11.4	Maßstab/Scale1:30	Druck auf/Print onA3	Datum/Date03.07.2025

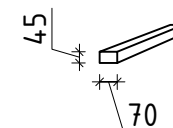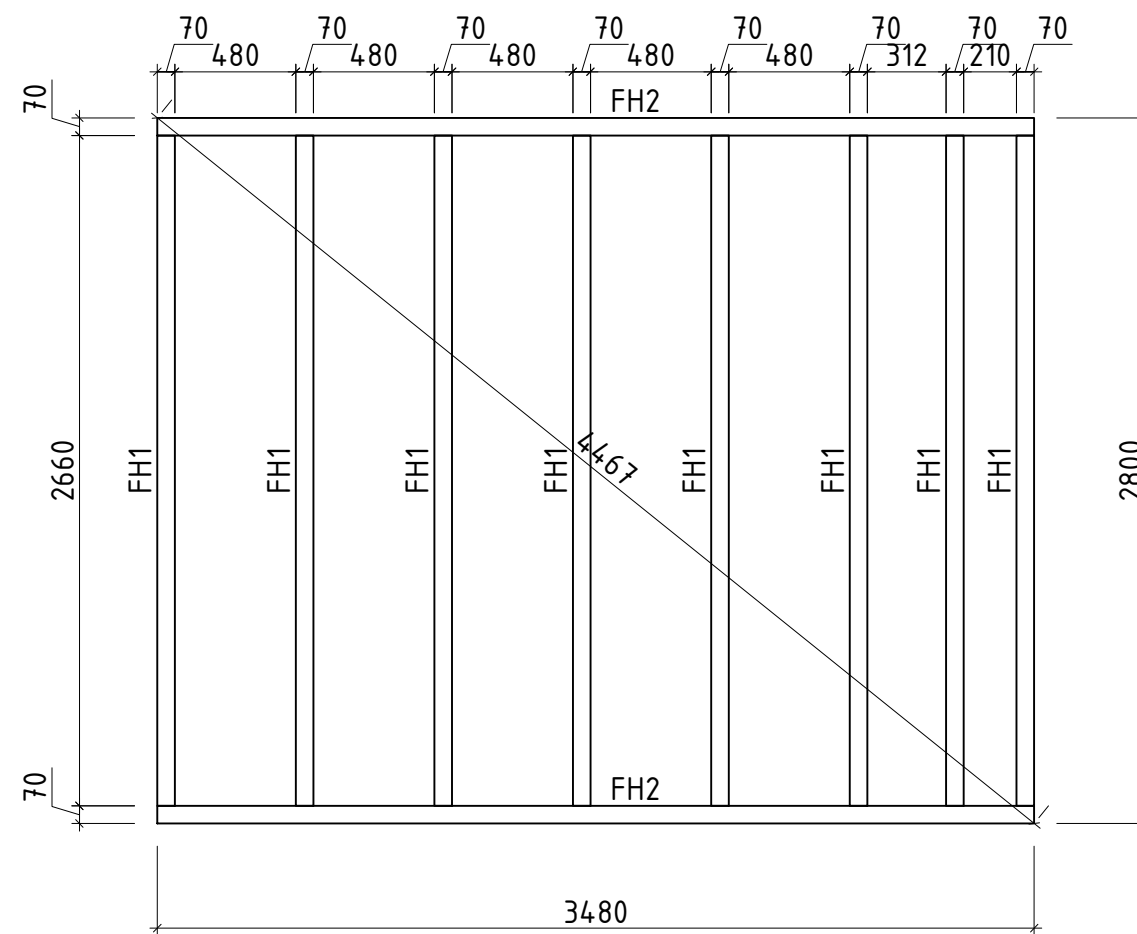


Name Tom 3x3 300x300 VD 34			
Zeichnung/Drawing Lagerholzplan - Foundation beams			VS34_TOM 3x3
Profil/Profile 3.4x11.4	Maßstab/Scale 1:30	Druck auf/Print on A3	Datum/Date 03.07.2025

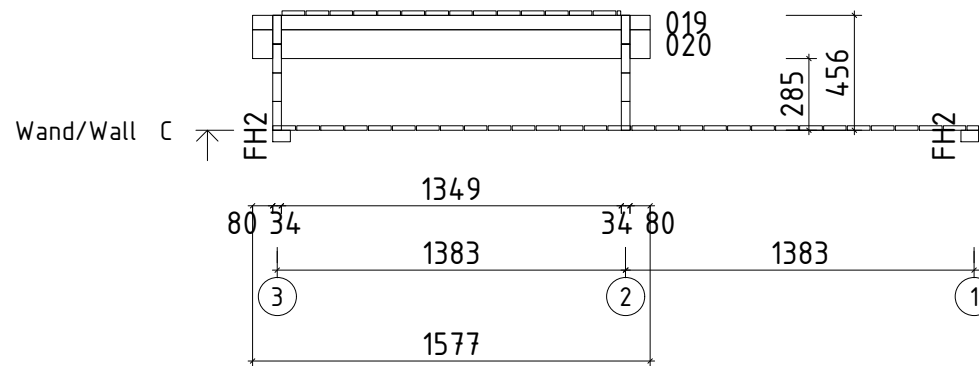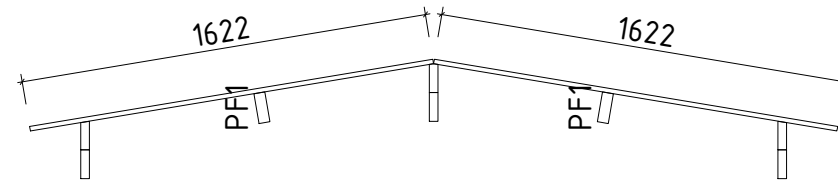



Name Tom 3x3 300x300 VD 34			
Zeichnung/Drawing WAND/WALL C			VS34_TOM 3x3
Profil/Profile 3.4x11.4	Maßstab/Scale 1:30	Druck auf/ Print on A4	Datum/Date 03.07.2025

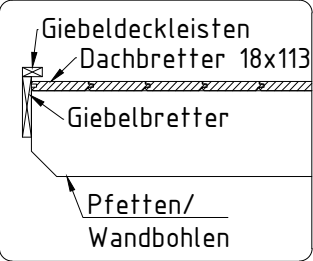

























Wand/Wall 1













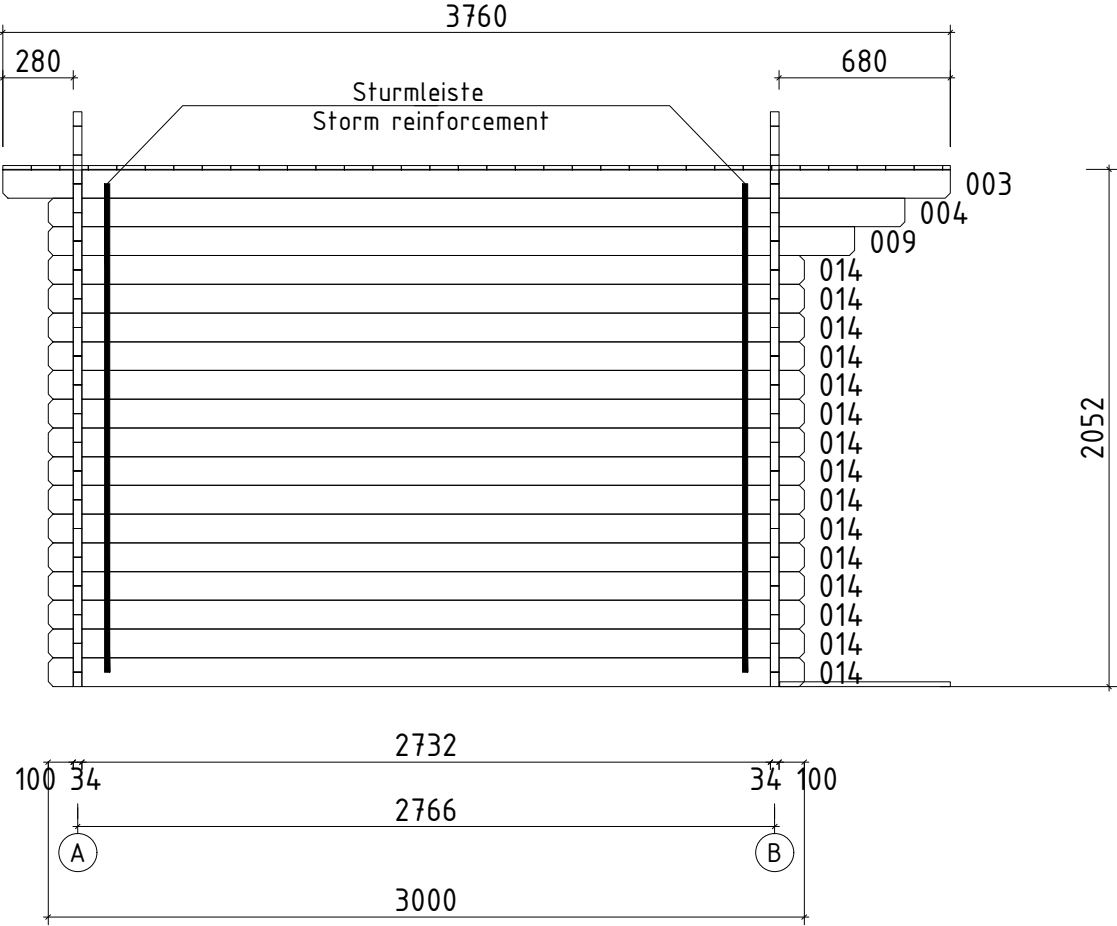











Name	Tom 3x3 300x300 VD 34		
Zeichnung/Drawing	WAND/WALL 1		VS34_TOM 3x3
Profil/Profile	3.4x11.4	Maßstab/Scale	1:30
Druck auf/Print on	A4	Datum/Date	03.07.2025



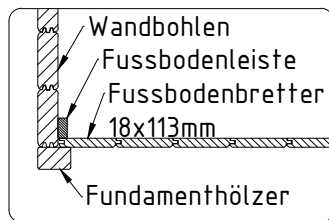
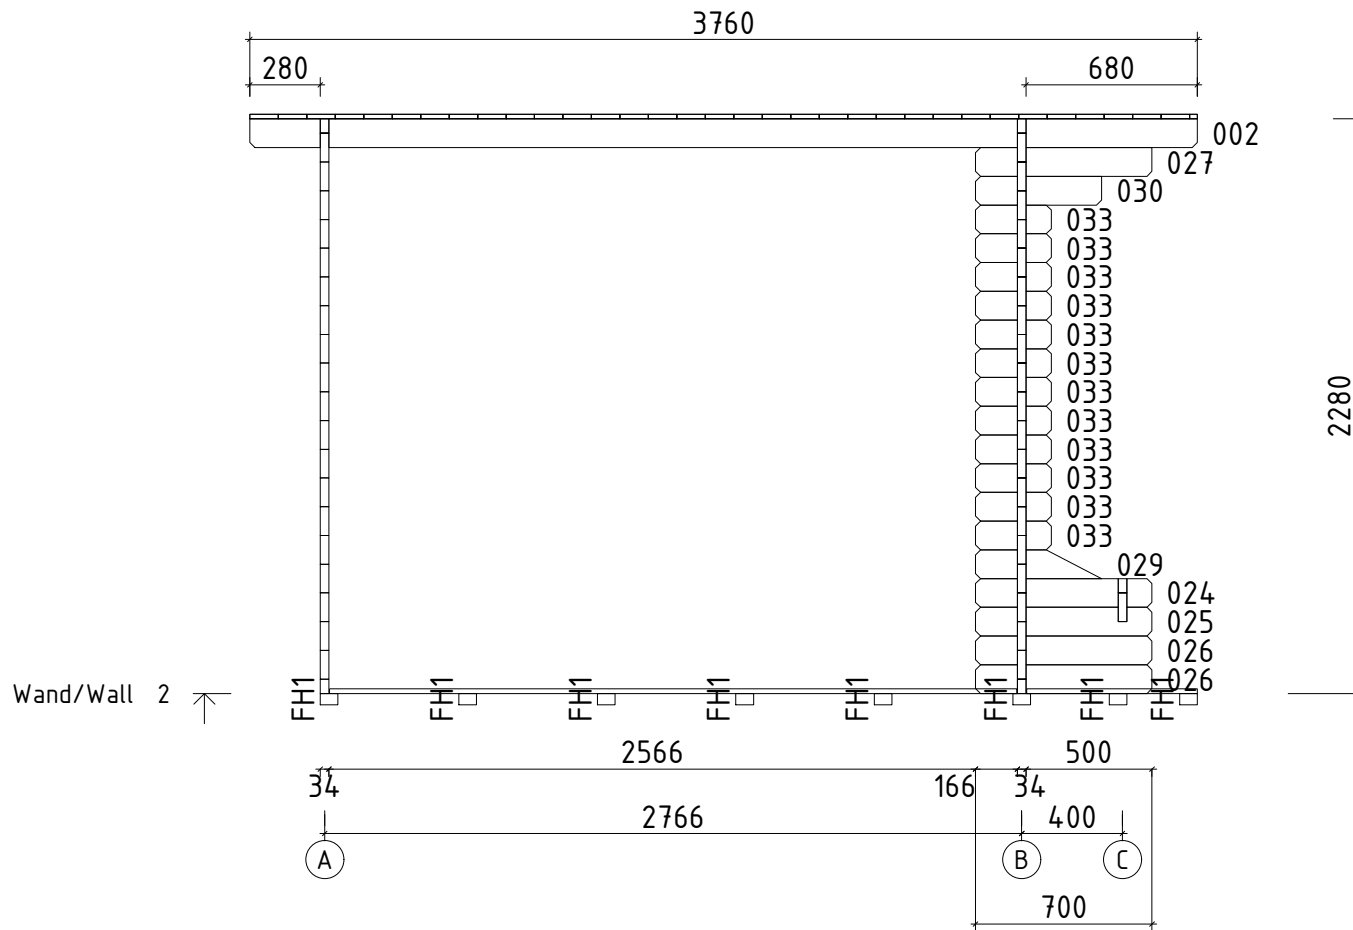










Name	Tom 3x3 300x300 VD 34		
Zeichnung/Drawing	WAND/WALL 2		VS34_TOM 3x3
Profil/Profile	3.4x11.4	Maßstab/Scale	1:30
Druck auf/Print on	A4	Datum/Date	03.07.2025

 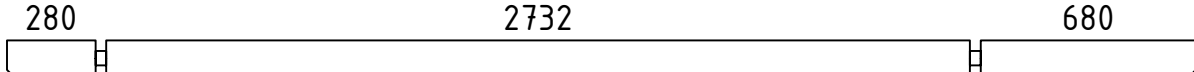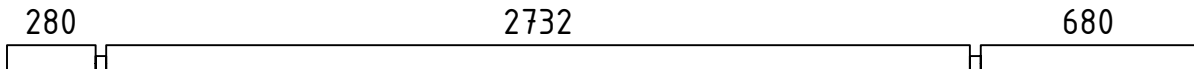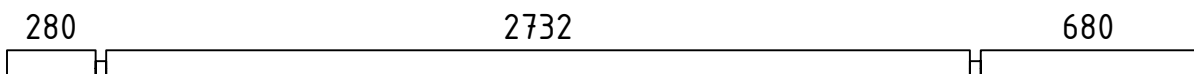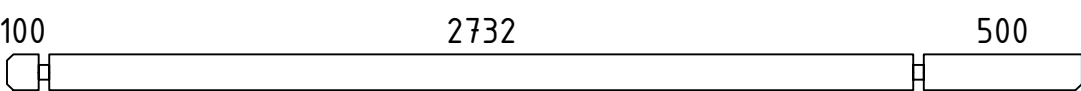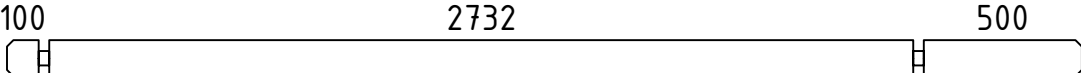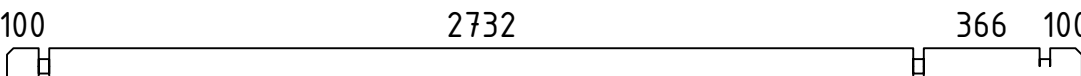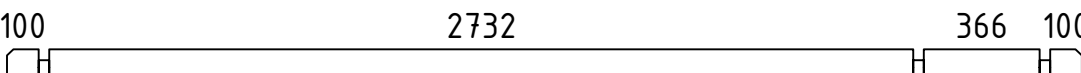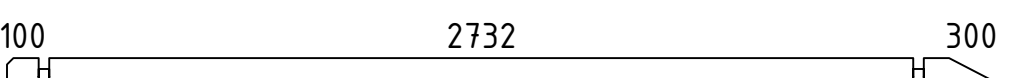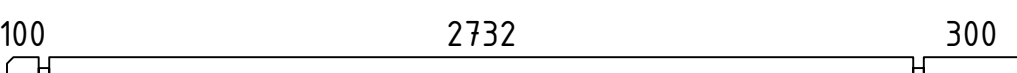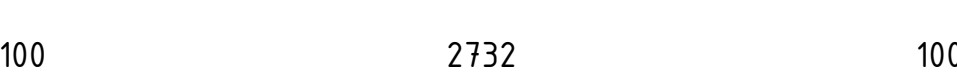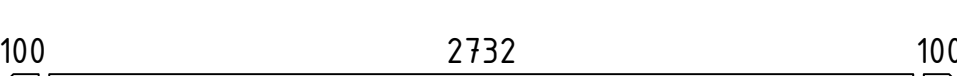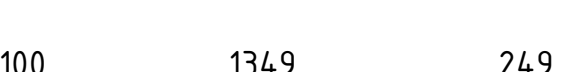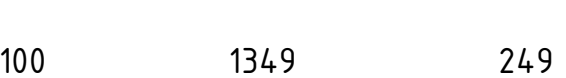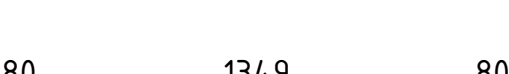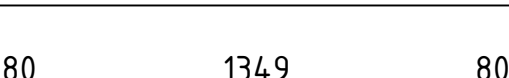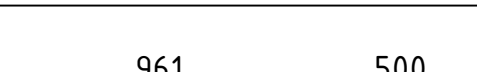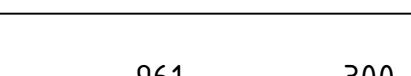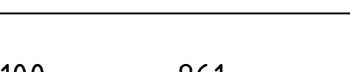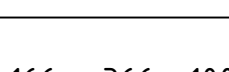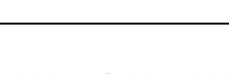   Pos	Teileliste/Specification Tom 3x3 300x300 VD 34		Pcs.	Profile (mm)	Length (mm)
Extra1			1	34x114	3760
001			1	34x114	3760
002			1	34x114	3760
003			1	34x114	3760
004			1	34x114	3400
005			2	34x114	3400
006			1	34x114	3400
007			1	34x114	3400
008			1	34x114	3200
009			1	34x114	3200
011			1	34x114	3000
013			1	34x57	3000
014			33	34x114	3000
017			1	34x57	1767
018			16	34x114	1767
019			1	34x57	1577
020			1	34x114	1577
021			1	34x114	1495
022			1	34x114	1295
023			20	34x114	1095
024			1	34x114	700
025			1	34x114	700
026			2	34x114	700
027			1	34x114	700
029			1	34x114	500
Kood	Tom 3x3 300x300 VD 34			Materjal	
				Leht 1/5	

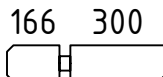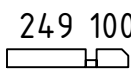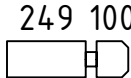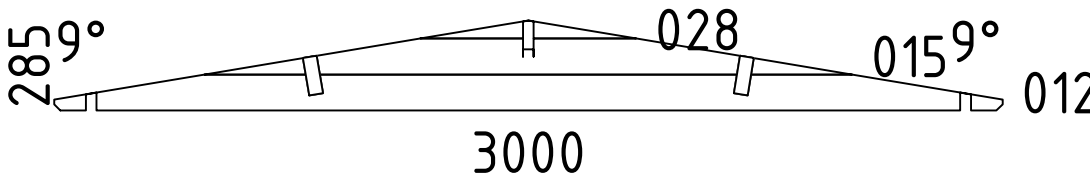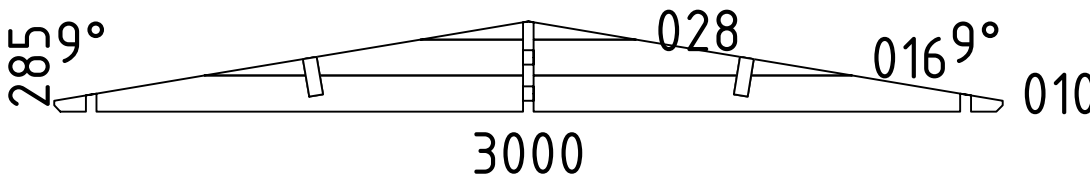   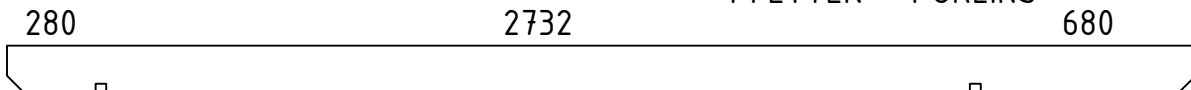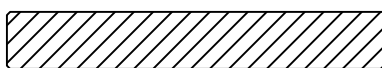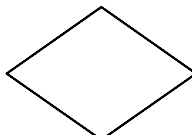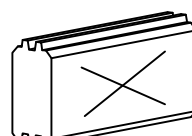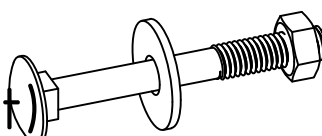
Pos	Teileliste/Specification Tom 3x3 300x300 VD 34		Pcs.	Profile (mm)	Length (mm)
030			1	34x114	500
031			1	34x57	383
032			16	34x114	383
033			12	34x114	300
WA-1			1		
WB-1			1		
FH2	FUNDAMENTHOLZ (imprägniert) - FOUNDATION BEAM (impregnated) 		2	70x45	3480
FH1	FUNDAMENTHOLZ (imprägniert) - FOUNDATION BEAM (impregnated) 		8	70x45	2660
DT1	DECKENTRÄGER - COVER CARRIER 		1	44x44	1344
PF1	PFETTEN - PURLINS 		2	44x145	3760
	DACHBRETTER - ROOF BOARDS		68+1	113x18	1622
	FUSSBODENBRETTER - FLOOR BOARDS		25+1	113x18	2727
	TERRASSENBRETTER (imprägniert) - TERRACE BOARDS (impregnated)		30+1	90x18	677
	TERRASSENBRETTER (imprägniert) - TERRACE BOARDS (impregnated)		15+1	90x18	477
	FUSSBODENLEISTEN - FLOOR STRIPS	 ✓		18x40	12.0 lfm/rm
G02-1	GIEBELBRETTER - GABLE BOARDS 18x120	9.5°  ✓	4	18x120	1702
G05-1	GIEBELDECKLEISTEN - GABLE COVER STRIPS 18x40	 ✓	4	18x40	1702
SM-1	Sturmleisten - Storm reinforcement		4	18x40	1938
T01-1	TRAUFENBRETTER - EAVES BOARDS 18x95		2	18x95	3760
T06-1	TRAUFENLEISTEN - EAVES STRIPS 18x40	 ✓		18x40	8.0 lfm/rm
GS	GIEBELSEGMENT - GABLE DIAMOND		2		
SH	SCHLAGHÖLZER - MOUNTING PIECES		3		
SS024	Schloßschrauben - Wood bolts M8x70 Mutter - Nut M8 U-Scheibe - Washer Ø25 (für Sturmleisten - storm reinforcement)		12		
Kood	Tom 3x3 300x300 VD 34		Materjal		Leht 2/5

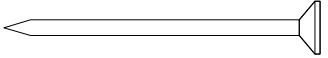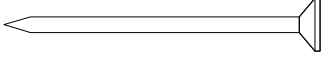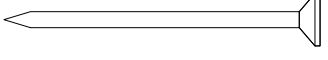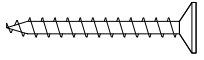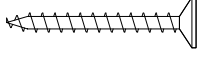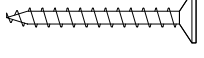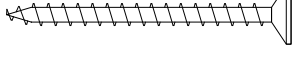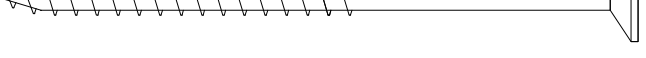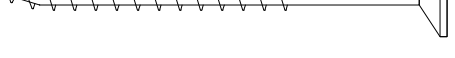Pos	Teileliste/Specification Tom 3x3 300x300 VD 34			Pcs.	Profile (mm)	Length (mm)
NG2 550	NÄGEL - NAILS 2.5x50	Terrassenbretter - Terrace boards		240		
NG2 550	NÄGEL - NAILS 2.5x50	Dachbretter - Roof boards		408		
NG2 550	NÄGEL - NAILS 2.5x50	Fussbodenbretter - Floor boards		300		
SR3 030	Schrauben - Screws 3.0x30	Fussbodenleisten - Floor strips		22		
SR3 030	Schrauben - Screws 3.0x30	Giebeldeckleisten - Gable cover strips		16		
SR3 030	Schrauben - Screws 3.0x30	Traufenleisten - Eaves strips		16		
SR3 545	Schrauben - Screws 3.5x45	Giebelbretter - Gable boards		16		
SR3 545	Schrauben - Screws 3.5x45	Giebelsegment - Gable diamond		4		
SR3 545	Schrauben - Screws 3.5x45	Traufenbretter - Eaves boards		16		
SR5 0100	Schrauben - Screws 5.0x100	Fundamenthölzer - Foundation beams		40		
SR5 070	Schrauben - Screws 5.0x70	Deckenträger - Cover Carrier		5		
	✓ - Bitte selber anpassen (falls nötig)! / Cut into length on site (if needed)!					
Kood	Tom 3x3 300x300 VD 34			Materjal		Leht 3/5


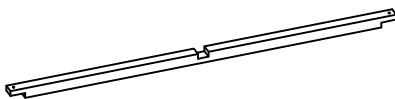
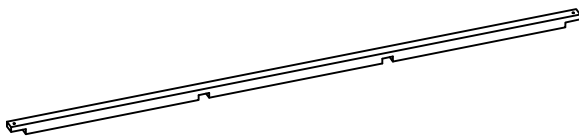
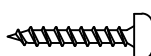
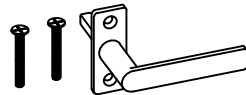
Pos	Teileliste/Specification Tom 3x3 300x300 VD 34	Pcs.	Profile (mm)	Length (mm)
	FENSTER/WINDOW 800x1204 W3-S34P-06C-08001204 Q3 W118-PC 800 1204 Right handed/ DIN rechts paremakäeline Clear opening/ durchgangsmaß/ ava suurus 686×1081mm double-pane clear float glass ISO Glas 2-fach 2x klaaspakett, kirkas klaas	1		
PROSS H1-1	Q2-Q3-1 Muntins - Sprossen - Prossid horizontal 18x18 	2	18x18	654
PROSS V2-1	Q2-Q3-2 Muntins - Sprossen - Prossid vertical 18x18 	1	18x18	1045
SR30 22-01	3.0x20ÜP Muntins - Sprossen - Prossid 	6		
AL-Q 2-Q3	Q2-Q3 Window handle - Fenstergriff - Aknalink 	2		
			</	

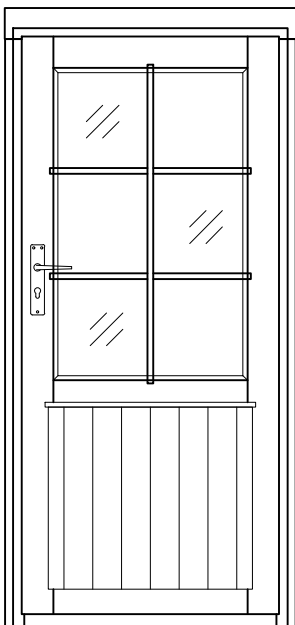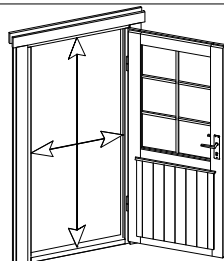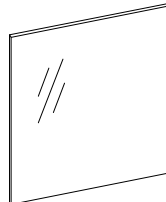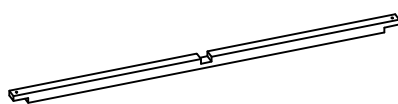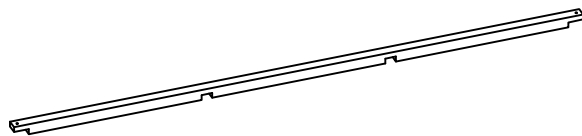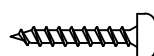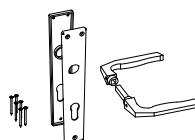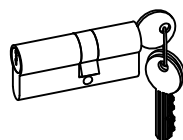Pos	Teileliste/Specification Tom 3x3 300x300 VD 34		Pcs.	Profile (mm)	Length (mm)
	TÜR/DOOR 840x1831 D3-S34R-56C-08401831 Q3 D101-RC 840 1831  Right handed / DIN rechts / paremakäeline Clear opening/ durchgangsmaß/ ava suurus 752×1743mm double-pane clear float glass ISO Glas 2-fach 2x klaaspakett, kirkas klaas  		1		
PROSS H1-2	Q2-Q3-1 Muntins - Sprossen - Prossid horizontal 18x18 		2	18x18	614
PROSS V2-2	Q2-Q3-2 Muntins - Sprossen - Prossid vertical 18x18 		1	18x18	975
SR30 22-01	3.0x20ÜP Muntins - Sprossen - Prossid 		6		
UL-Q 2-Q3	Q2-Q3 Door handle - Türgriff - Ukselink 		1		
LS-Q4	Q4 Cylinder lock - Zylinderschloss - Lukusüdamik 		1		

Uks	Q2-Q3	-	koostamisjuh
Door	Q2-Q3	-	assembly instructions
Tür	Q2-Q3	-	Montageanleitung


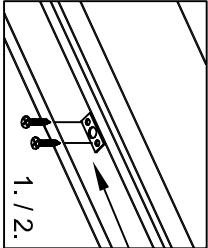


Ø8-10

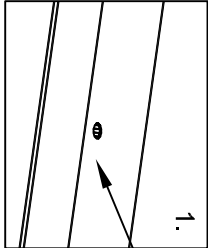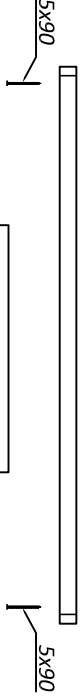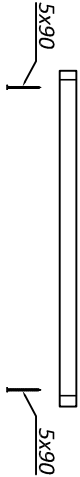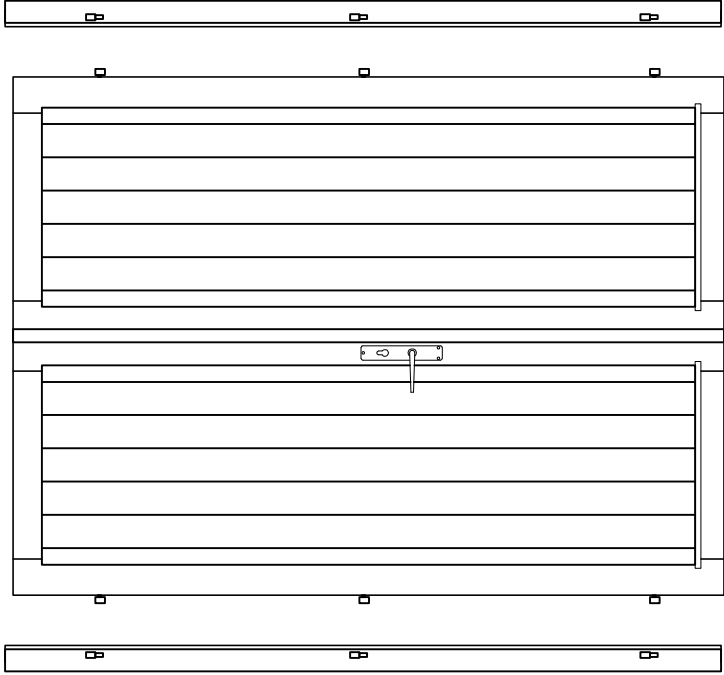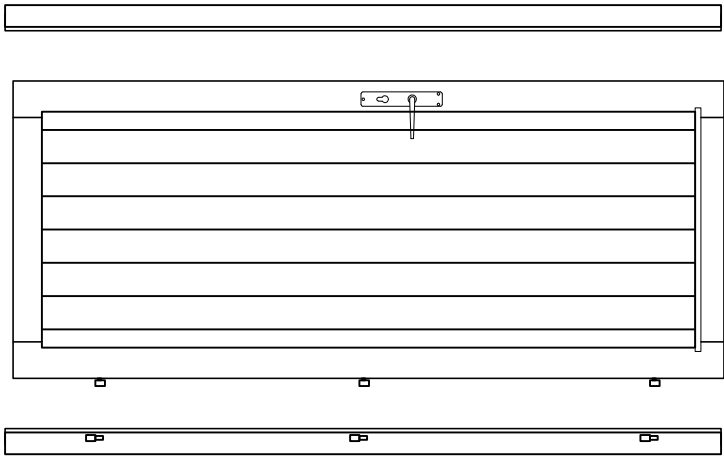

Ø8-10

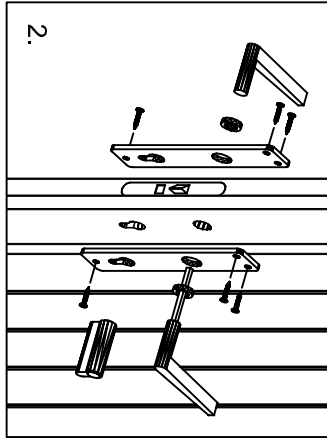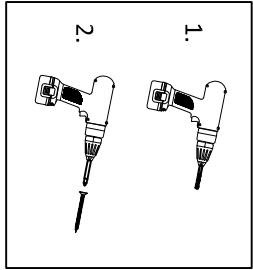*Kui ühepoolne uks ei ole kokku pandud!
 *When single door is not assembled!
 *Wenn Einzeltür ist nicht zusammengebaut!



*Kui hinged ei ole paigaldatud!
 *When hinges are not attached!
 *Wenn Scharniere sind nicht angebracht!

