

Name

Solo Q3 400x500 34

Zeichnung/Drawing

3D


VS34\_SOLO Q3

Profil/Profile  
3.4.X11.4

Maßstab/Scale

Druck auf/  
Print on  
A4



Datum/Date  
21.04.2026

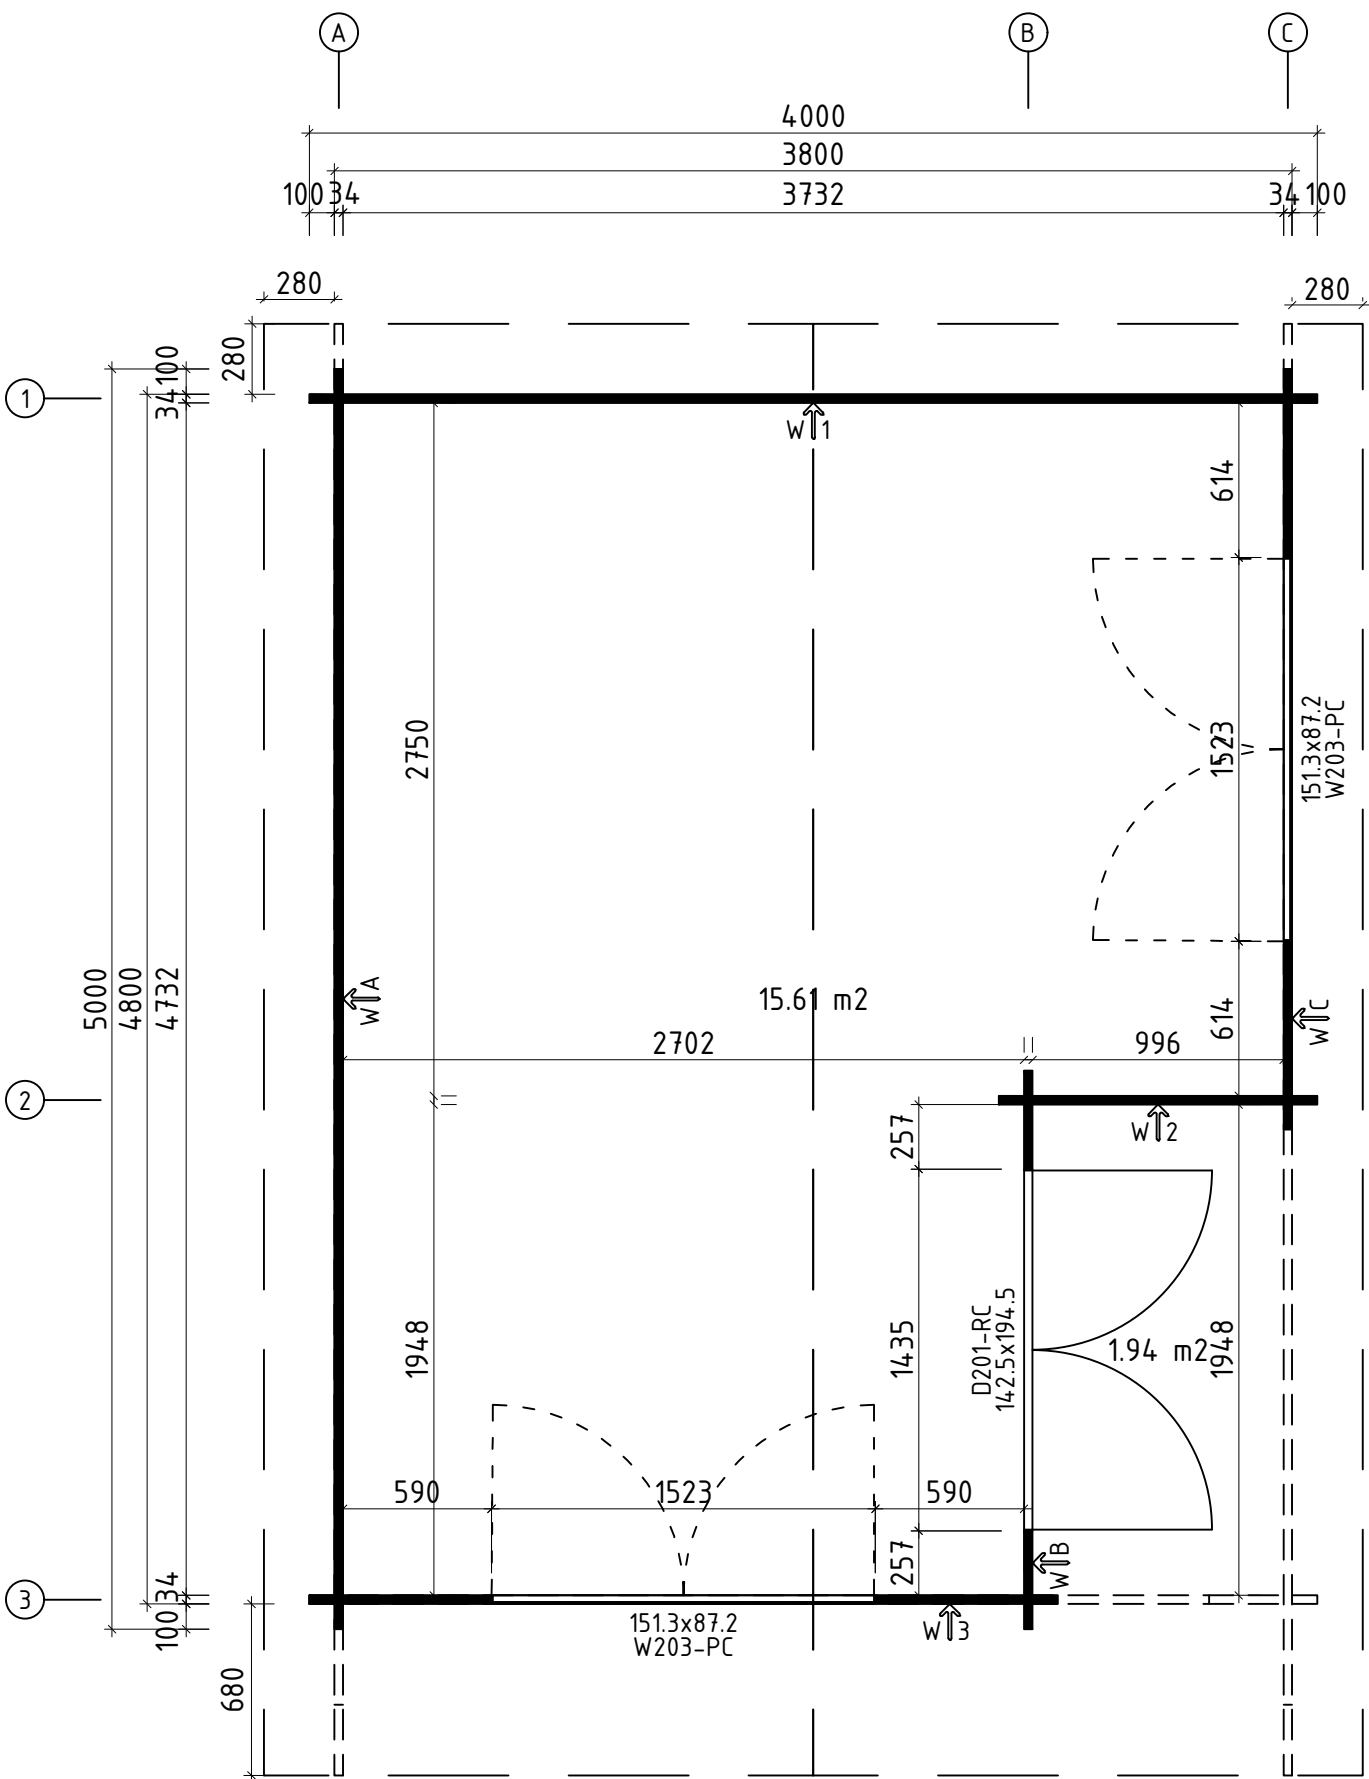







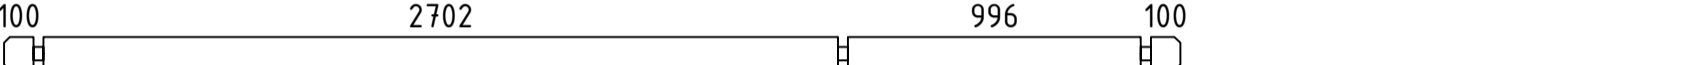
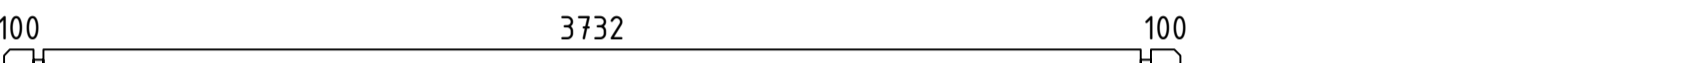
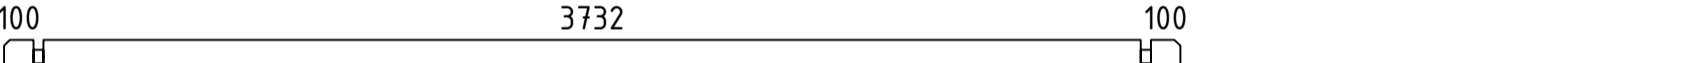
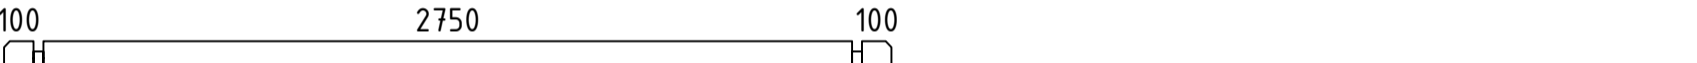
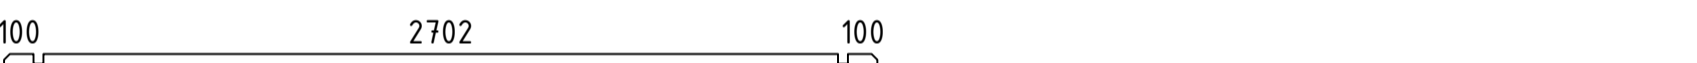
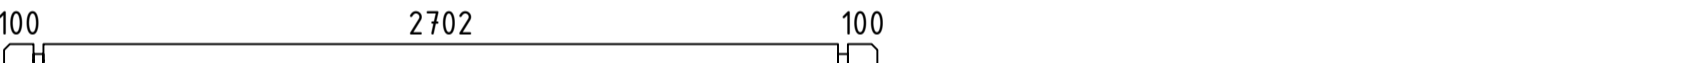






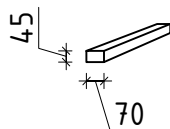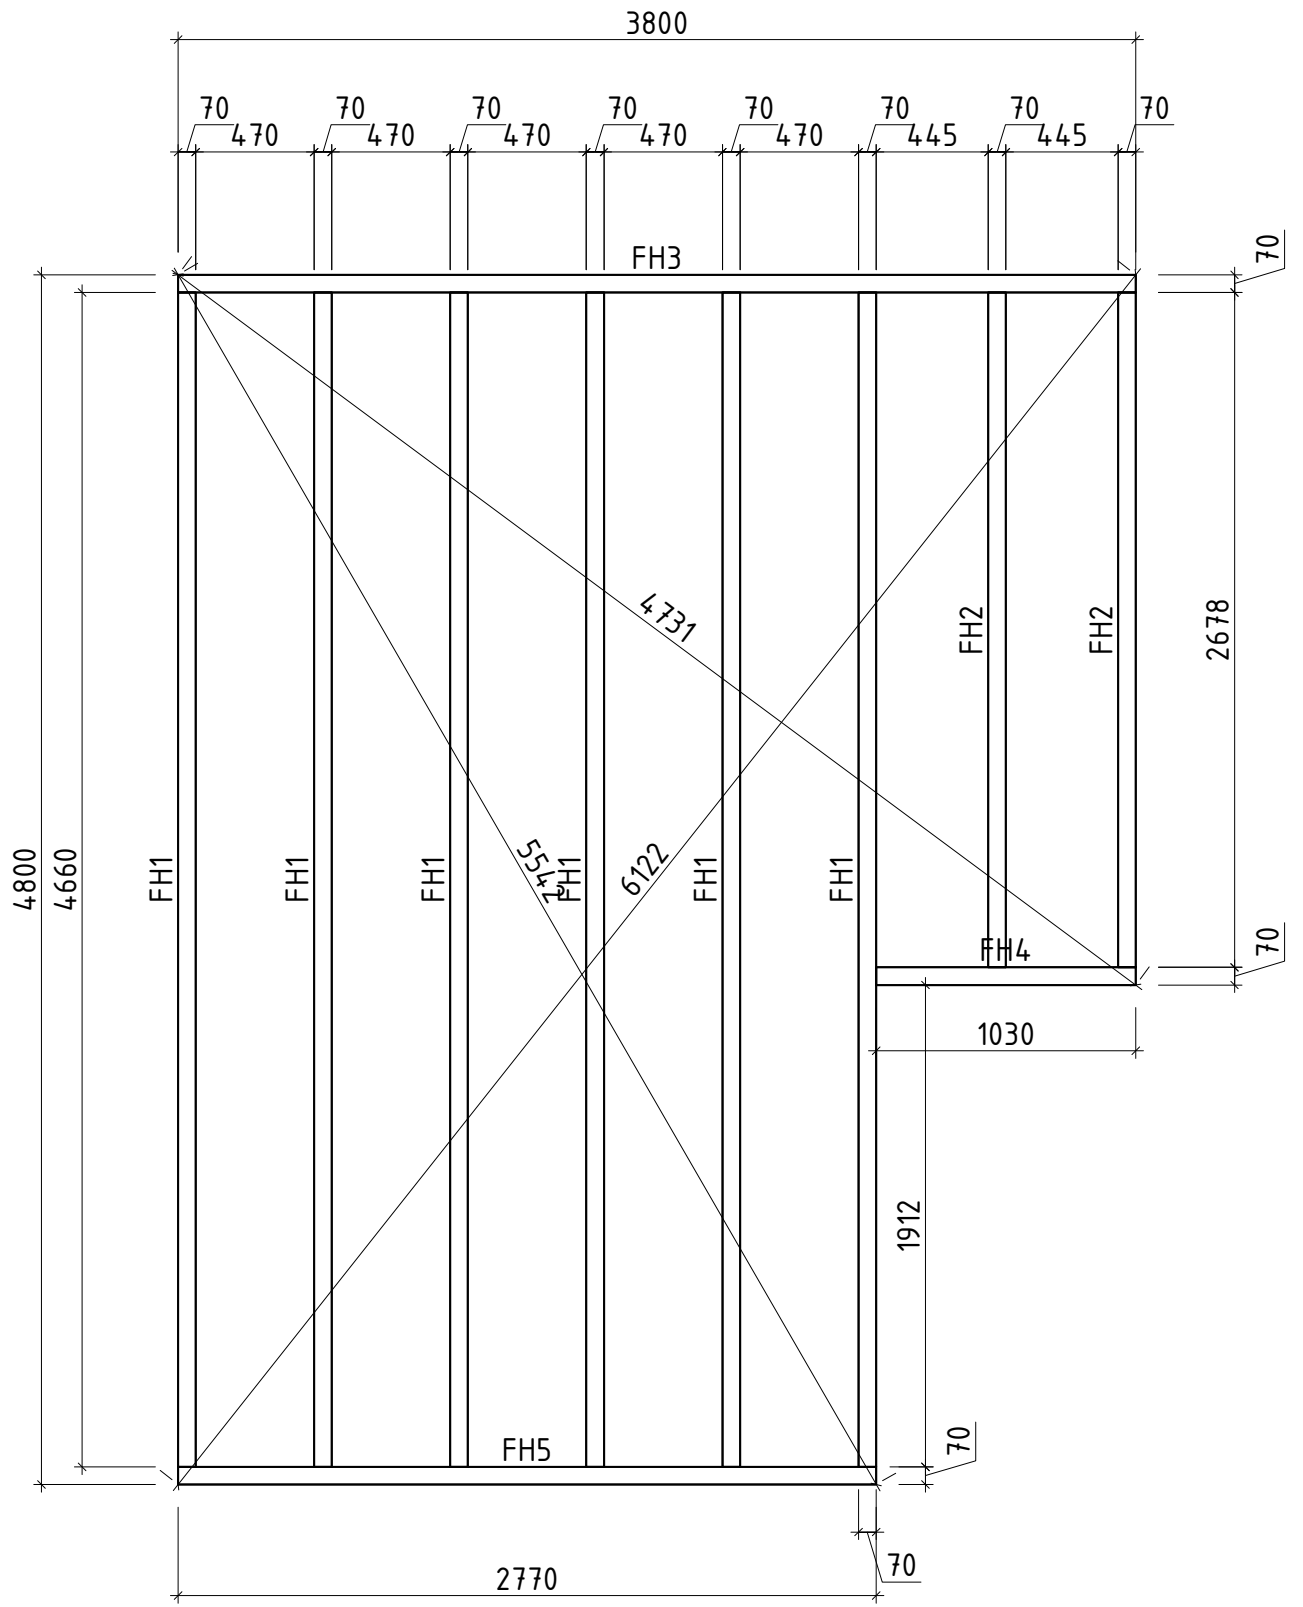

 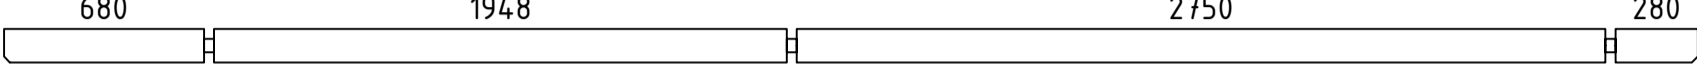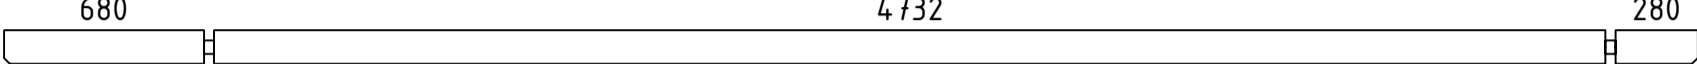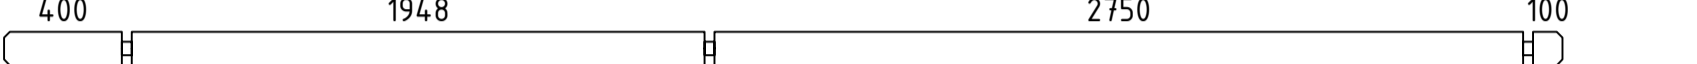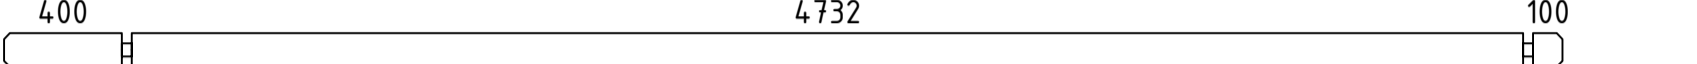


\* Fenster und Türen sind mit Sprossen/  
Windows and doors are with muntins













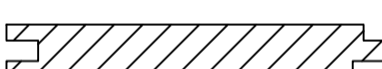
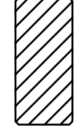
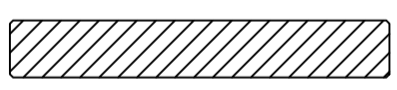
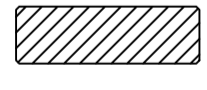
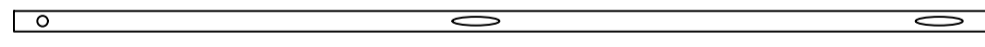
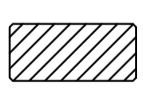
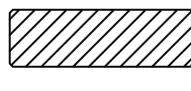
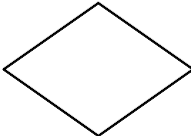
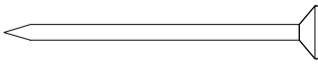
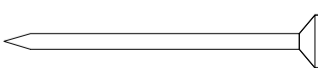
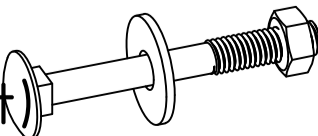
**Q3-** Qualitätsklasse für Fenster und Türen/  
Quality class for windows and doors

Name	Solo Q3 400x500 34		
Zeichnung/Drawing	Grundplan_Plan	VS34_SOLO Q3	
Profil/Profile	3.4x11.4	Maßstab/Scale	1:30
		Druck auf/Print on	A4
		Datum/Date	21.04.2026



Name	Solo Q3 400x500 34		
Zeichnung/Drawing	Lagerholzplan_Foundation beams	VS34_SOLO Q3	
Profil/Profile	7.0x4.5	Maßstab/Scale	1:30
Druck auf/Print on	A4	Datum/Date	21.04.2026

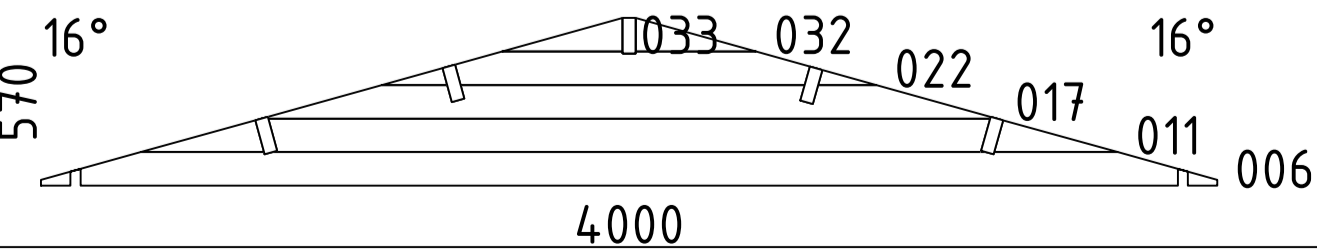Pos	Teieliste/Specification Solo Q3 400x500 34	Pcs.	Profile (mm)	Length (mm)
	Achtung! Die Giebelbohlen können teilweise schon vormontiert sein! Bitte beachten - diese erscheinen nicht ganz so wie in der Teieliste beschrieben.			
	Notice! The gable pieces can be partly pre-assembled! Please notice - those differ from the description given in the specification list.			
Extra1		1	34x114	5760
001		1	34x114	5760
002		1	34x114	5760
003		1	34x114	5300
004		1	34x114	5300
005		17	34x114	5000
008		1	34x114	4000
009		1	34x57	4000
010		18	34x114	4000
013		9	34x114	3018
014		1	34x57	2970
015		9	34x114	2970
018		1	34x59	2216
019		3	34x114	2216
020		1	34x114	2216
021		1	34x114	1754
024		1	34x114	1324
026		1	34x57	1264
027		18	34x114	1264
029		16	34x114	748
030		14	34x114	724
034		34	34x114	390
W1-1		1		
Kood	Solo Q3 400x500 34	Materjal		Leht 1/5

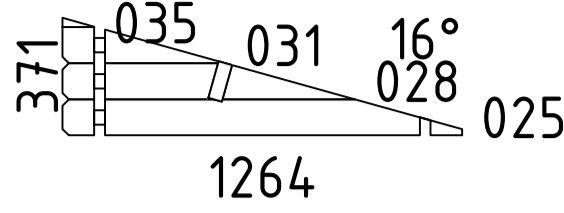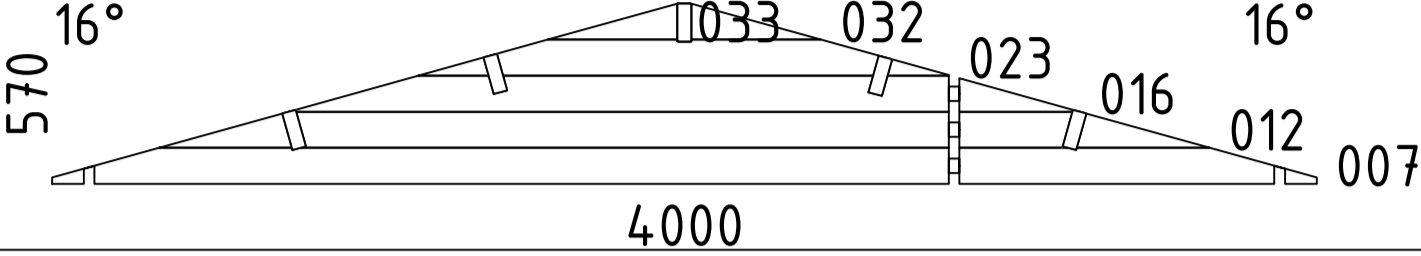  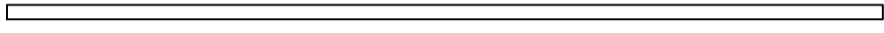 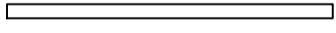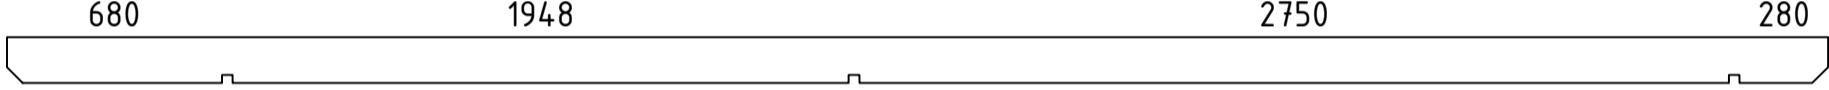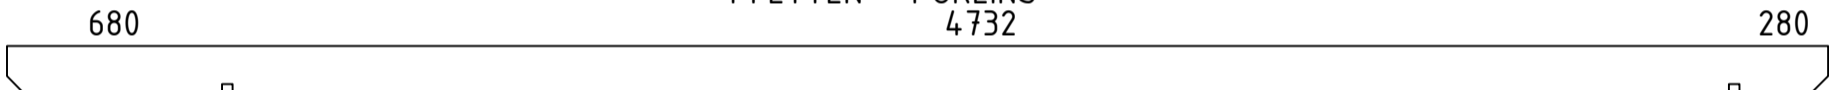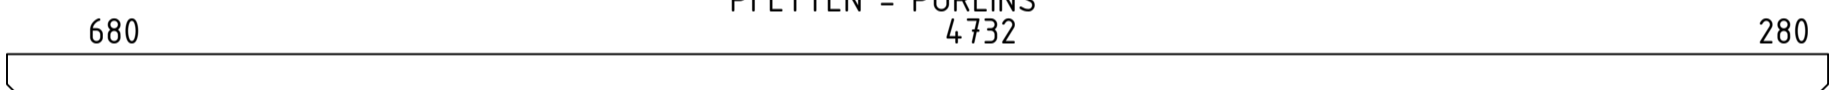
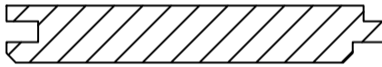
Pos	Teileliste/Specification Solo Q3 400x500 34	Pcs.	Profile (mm)	Length (mm)
W2-1		1		
W3-1		1		
FH1	FUNDAMENTHOLZ (imprägniert) - FOUNDATION BEAM (impregnated) 	6	70x45	4660
FH3	FUNDAMENTHOLZ (imprägniert) - FOUNDATION BEAM (impregnated) 	1	70x45	3800
FH5	FUNDAMENTHOLZ (imprägniert) - FOUNDATION BEAM (impregnated) 	1	70x45	2770
FH2	FUNDAMENTHOLZ (imprägniert) - FOUNDATION BEAM (impregnated) 	2	70x45	2678
FH4	FUNDAMENTHOLZ (imprägniert) - FOUNDATION BEAM (impregnated) 	1	70x45	1030
PF3	PFETTEN - PURLINS 	1	44x145	5760
PF1	PFETTEN - PURLINS 	3	44x145	5760
PF2	PFETTEN - PURLINS 	1	44x145	5760
	DACHBRETTER - ROOF BOARDS 	102+2	113x18	2263
	FUSSBODENBRETTER - FLOOR BOARDS 	25+1	113x18	3727
	FUSSBODENBRETTER - FLOOR BOARDS 	17	113x18	2697
	FUSSBODENLEISTEN - FLOOR STRIPS  ✓		18x40	19.0 lfm
G02-1	GIEBELBRETTER - GABLE BOARDS 18x120 16°  ✓	4	18x120	2343
G06-1	GIEBELDECKLEISTEN - GABLE COVER STRIPS 18x58  ✓	4	18x58	2343
SM-1	Sturmleisten - Storm reinforcement 	4	18x40	2074
T06-1	TRAUFENLEISTEN - EAVES STRIPS 18x40  ✓		18x40	12.0 lfm
T07-1	TRAUFENLEISTEN - EAVES STRIPS 18x58 	4	18x58	2880
GS	GIEBELSEGMENT - GABLE DIAMOND 	2		
NG2 550	NÄGEL - NAILS 2.5x50 Dachbretter - Roof boards 	816		
NG2 550	NÄGEL - NAILS 2.5x50 Fussbodenbretter - Floor boards 	620		
SS024	Schloßschrauben - Wood bolts M8x70 Mutter - Nut M8 U-Scheibe - Washer Ø25 (für Sturmleisten - storm reinforcement) 	12		
Kood	Solo Q3 400x500 34	Materjal		Leht 2/5














Uks	Q2-Q3	-	koostamisjuhhis
Door	Q2-Q3	-	assembly instructions
Tür	Q2-Q3	-	Montageanleitung

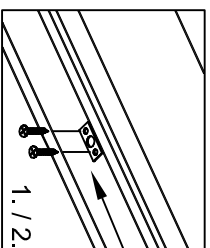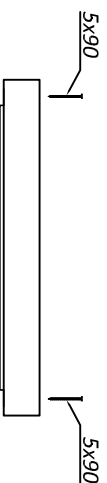


Ø8-10

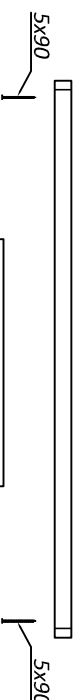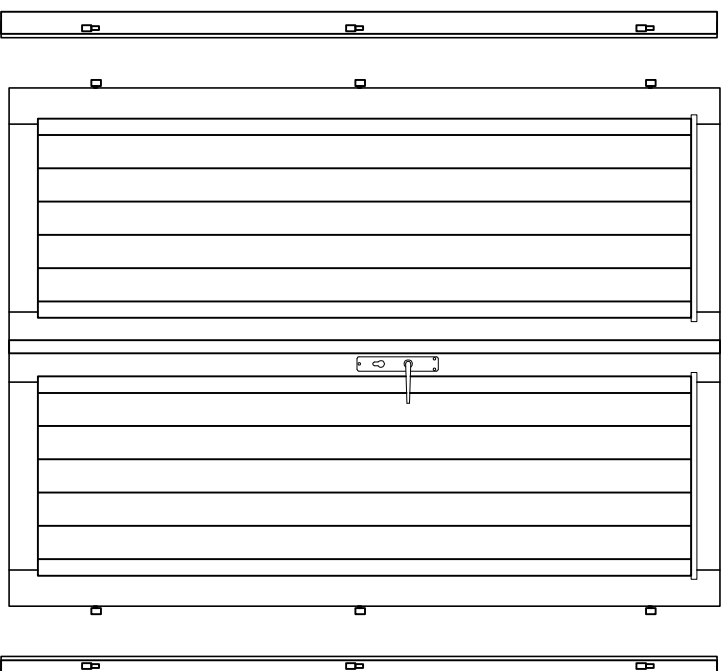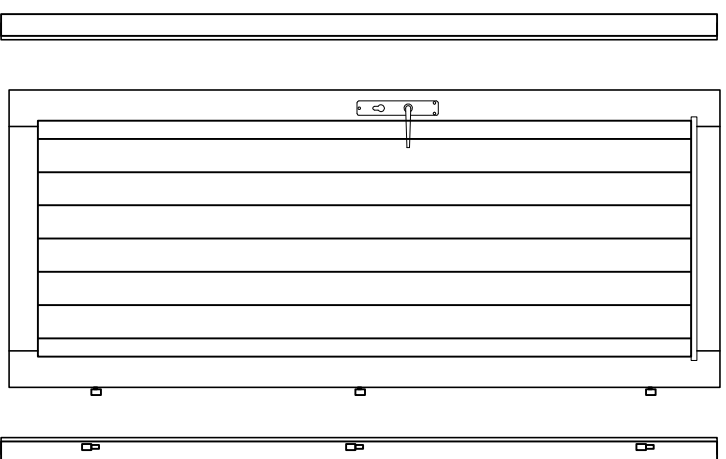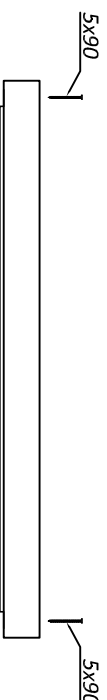

Ø8-10

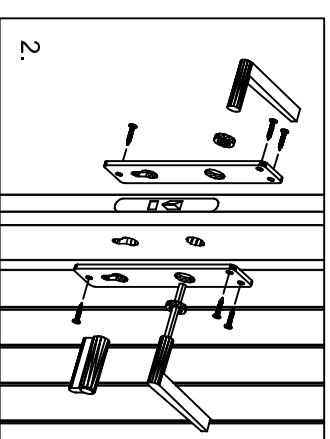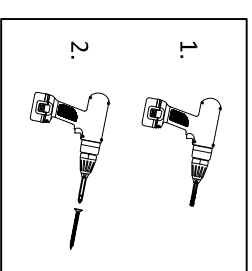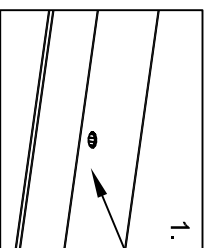


\*Kui hinged ei ole paigaldatud!  
 \*When hinges are not attached!  
 \*Wenn Scharniere sind nicht angebracht!

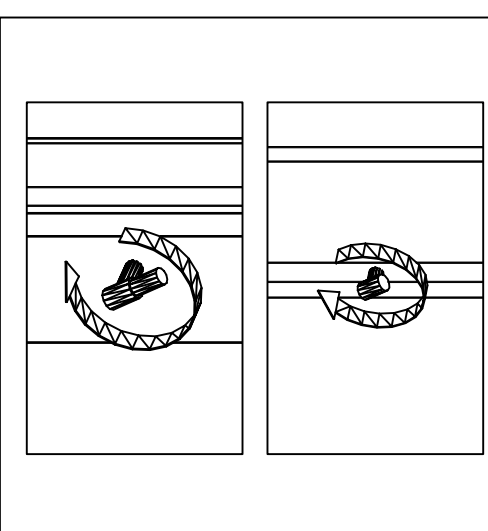

\*Kui ühepoolne uks ei ole kokku pandud!  
 \*When single door is not assembled!  
 \*Wenn Einzeltür ist nicht zusammengebaut!

Rain strip / Wasserleiste / Vihmaliist

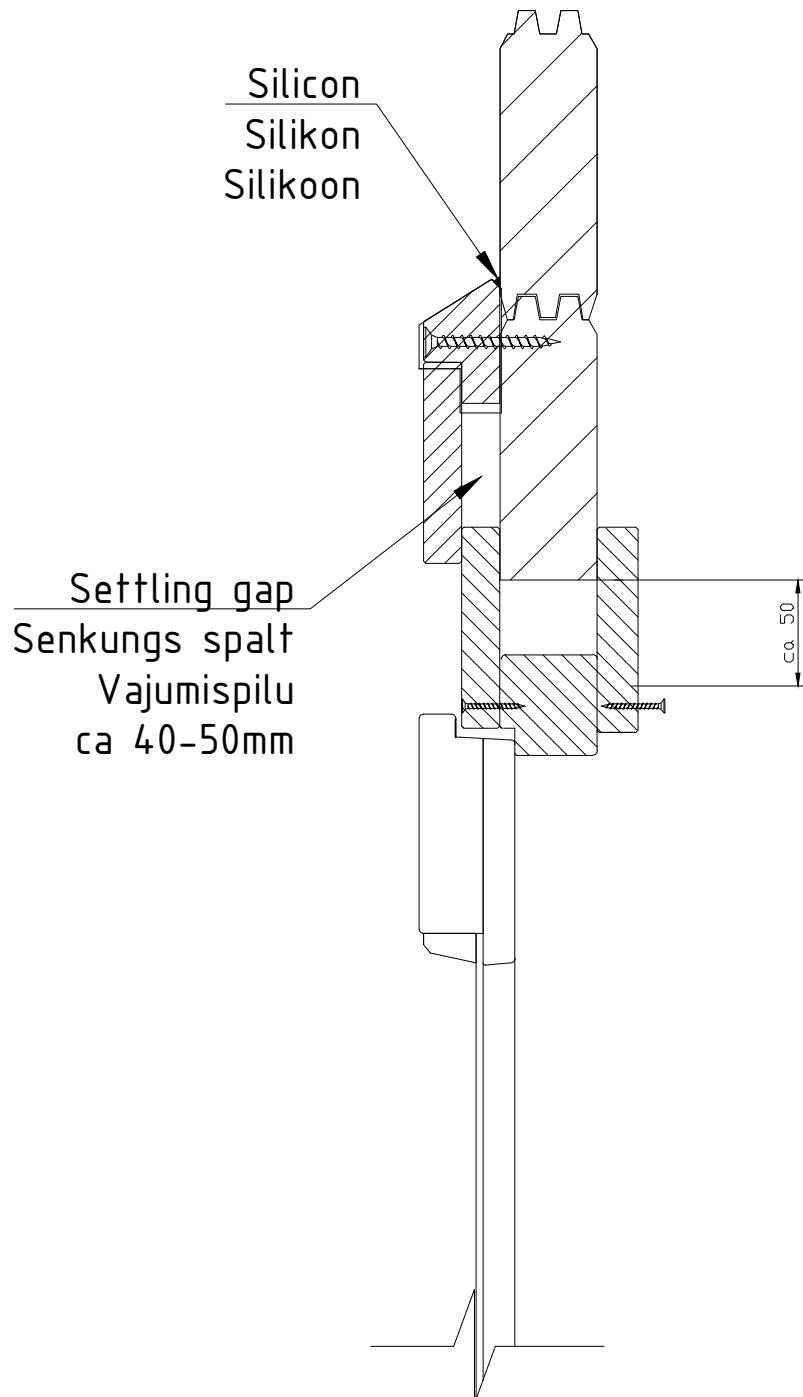


NB!

- Install only if the item is listed in the house specification!
- Nur montieren wenn die Leiste in der Teileliste gezeigt ist!
- Monteerida juhul, kui liist on välja toodud maja spetsifikatsioonis!







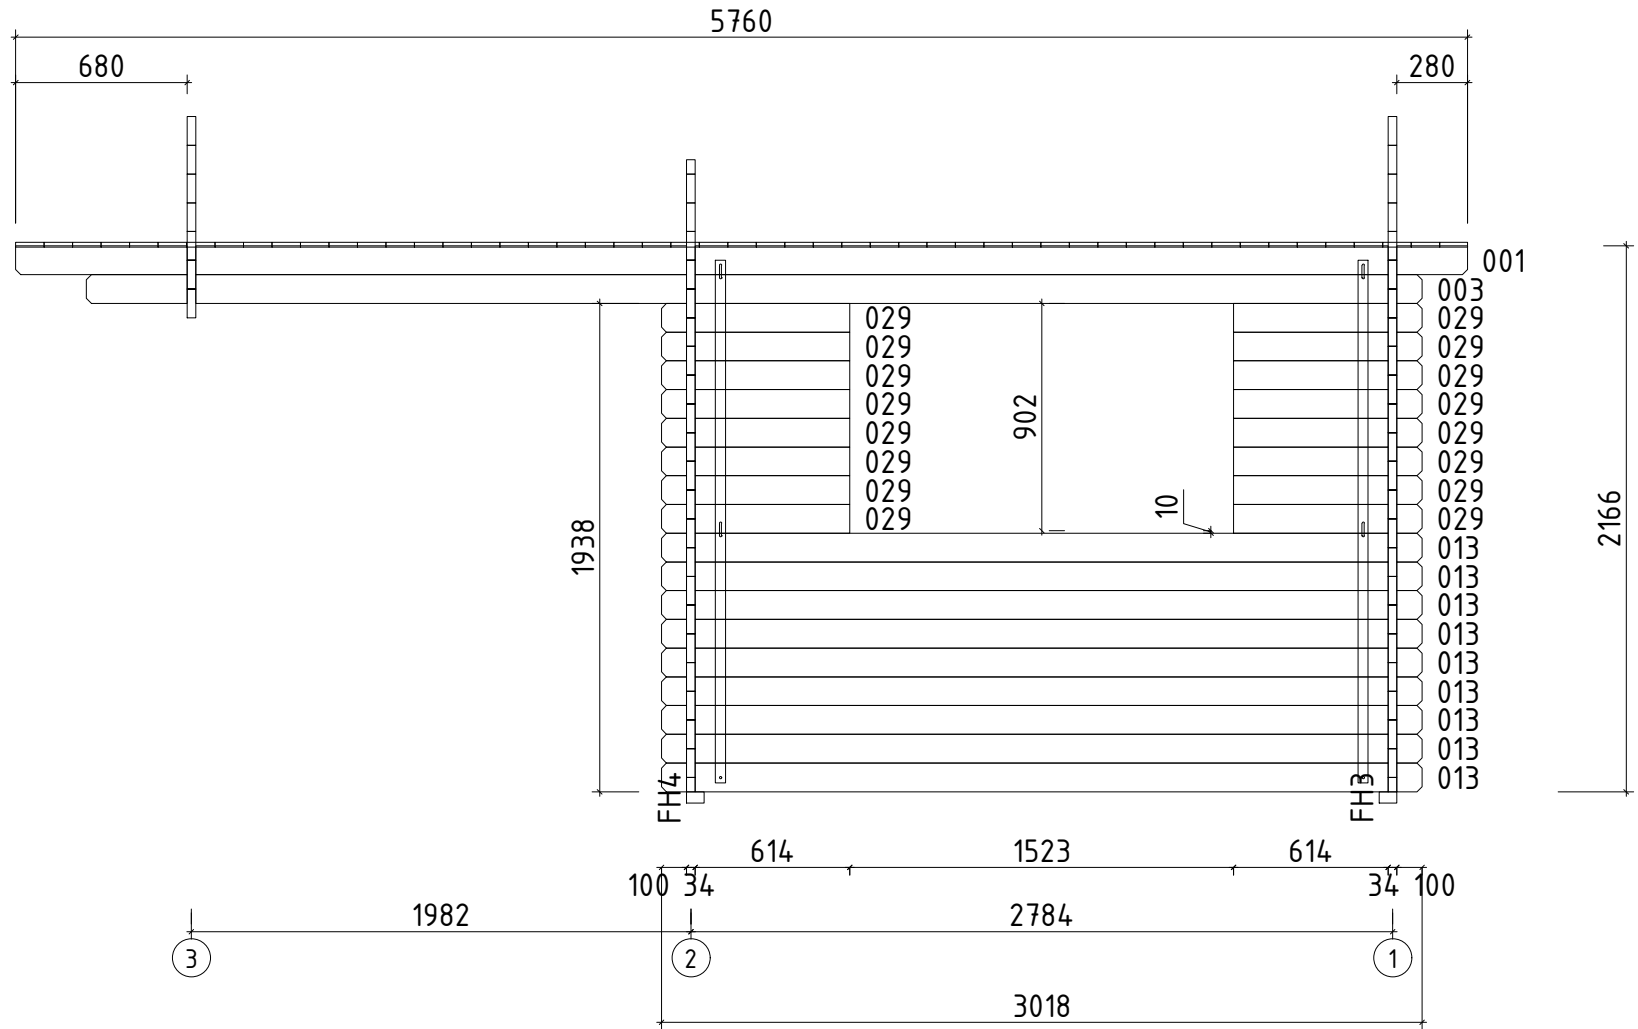


Name				Solo Q3 400x500 34	
Zeichnung/Drawing		WAND/WALL C		VS34_SOLO Q3	
Profil/Profile	3.4x11.4	Maßstab/Scale	1:30	Druck auf/ Print on	A4
				Datum/Date	
				23.04.2026	



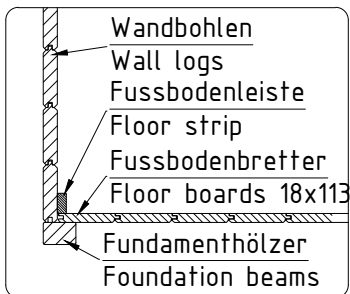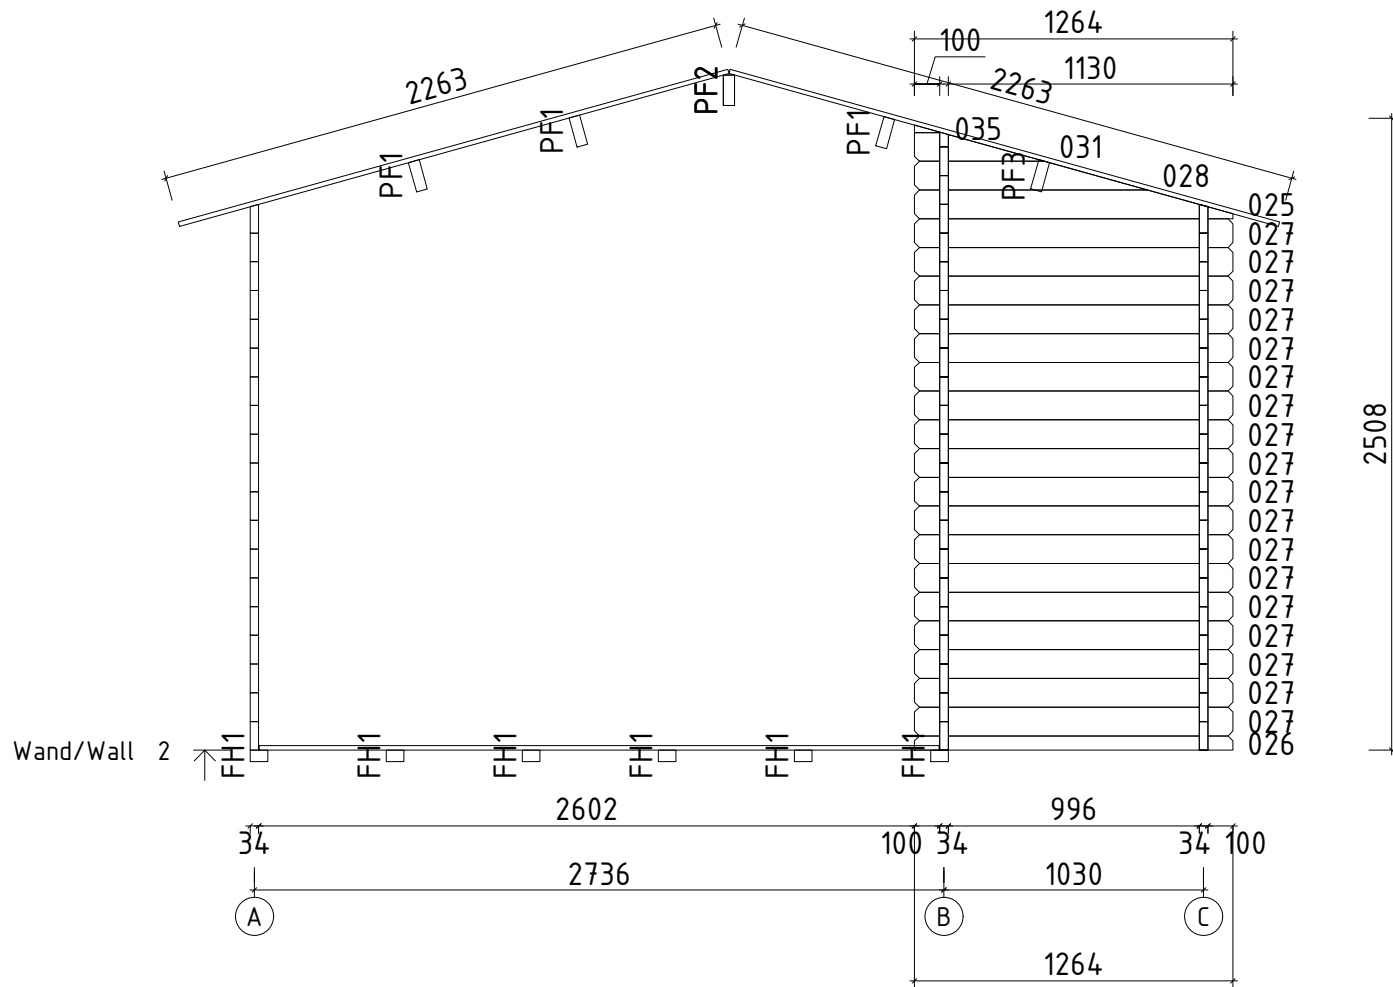

Name	Solo Q3 400x500 34		
Zeichnung/Drawing	WAND/WALL 2	VS34_SOLO Q3	
Profil/Profile	3.4x11.4	Maßstab/Scale	1:30
		Druck auf/Print on	A4
		Datum/Date	23.04.2026

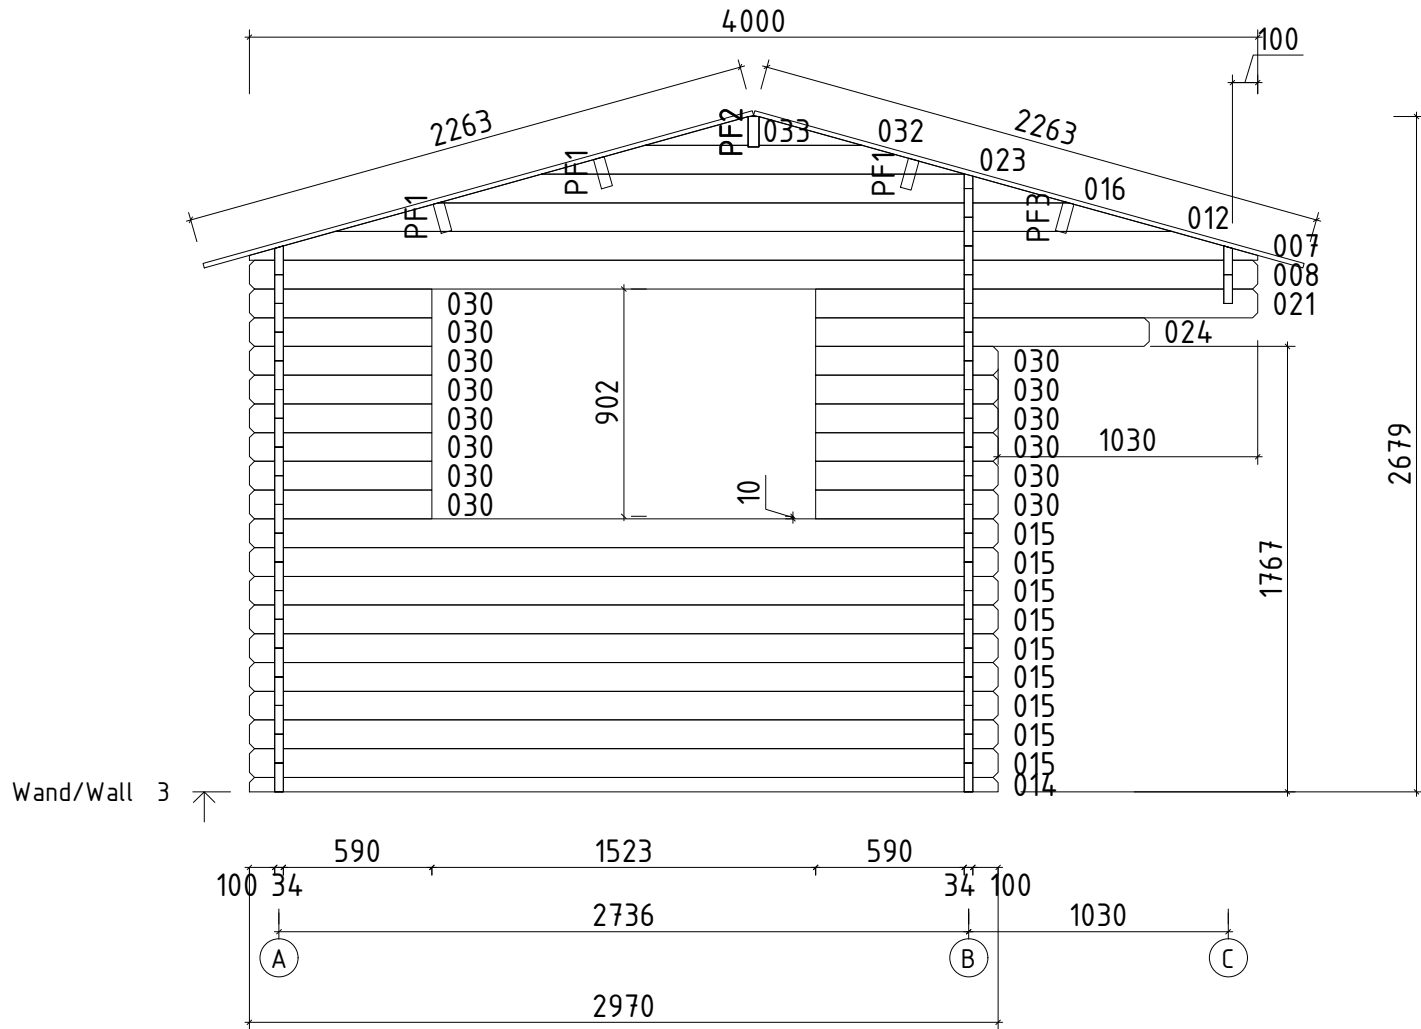

Name	Solo Q3 400x500 34		
Zeichnung/Drawing	WAND/WALL 3	VS34_SOLO Q3	
Profil/Profile	3.4x11.4	Maßstab/Scale	1:30
		Druck auf/Print on	A4
		Datum/Date	23.04.2026