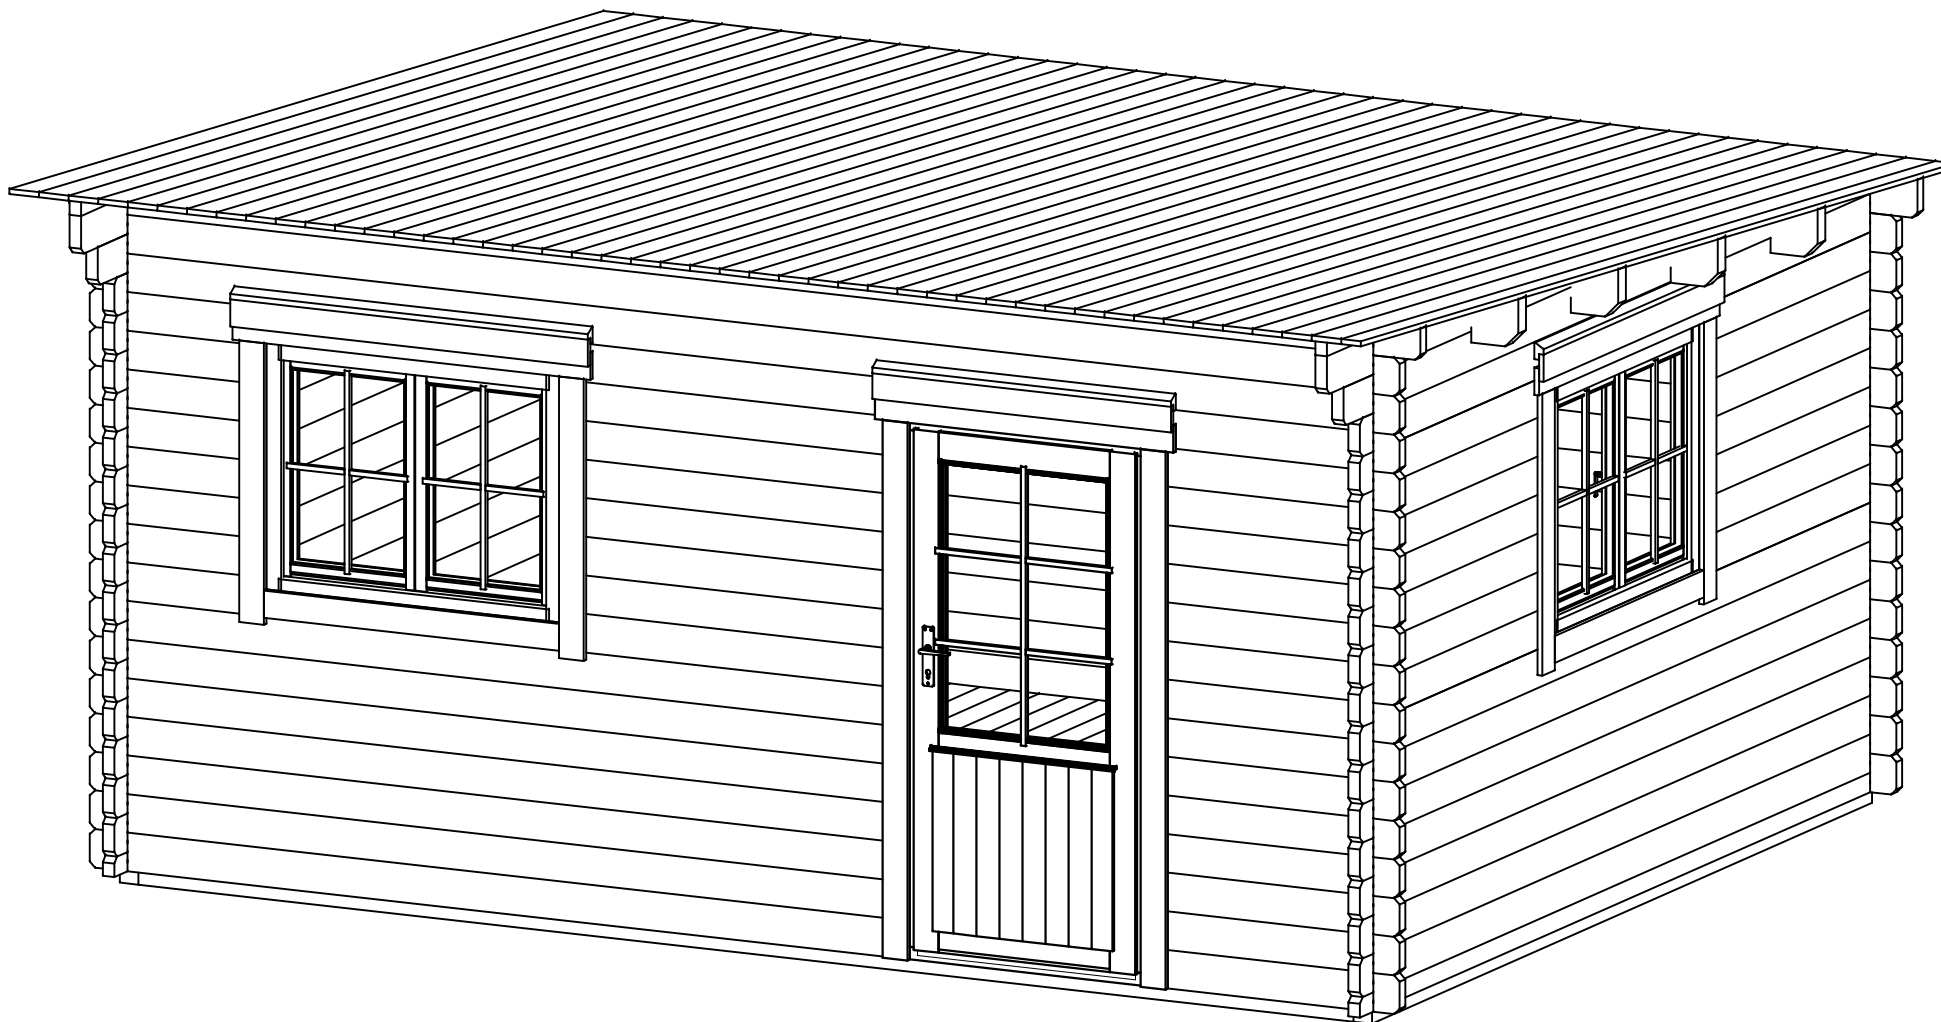
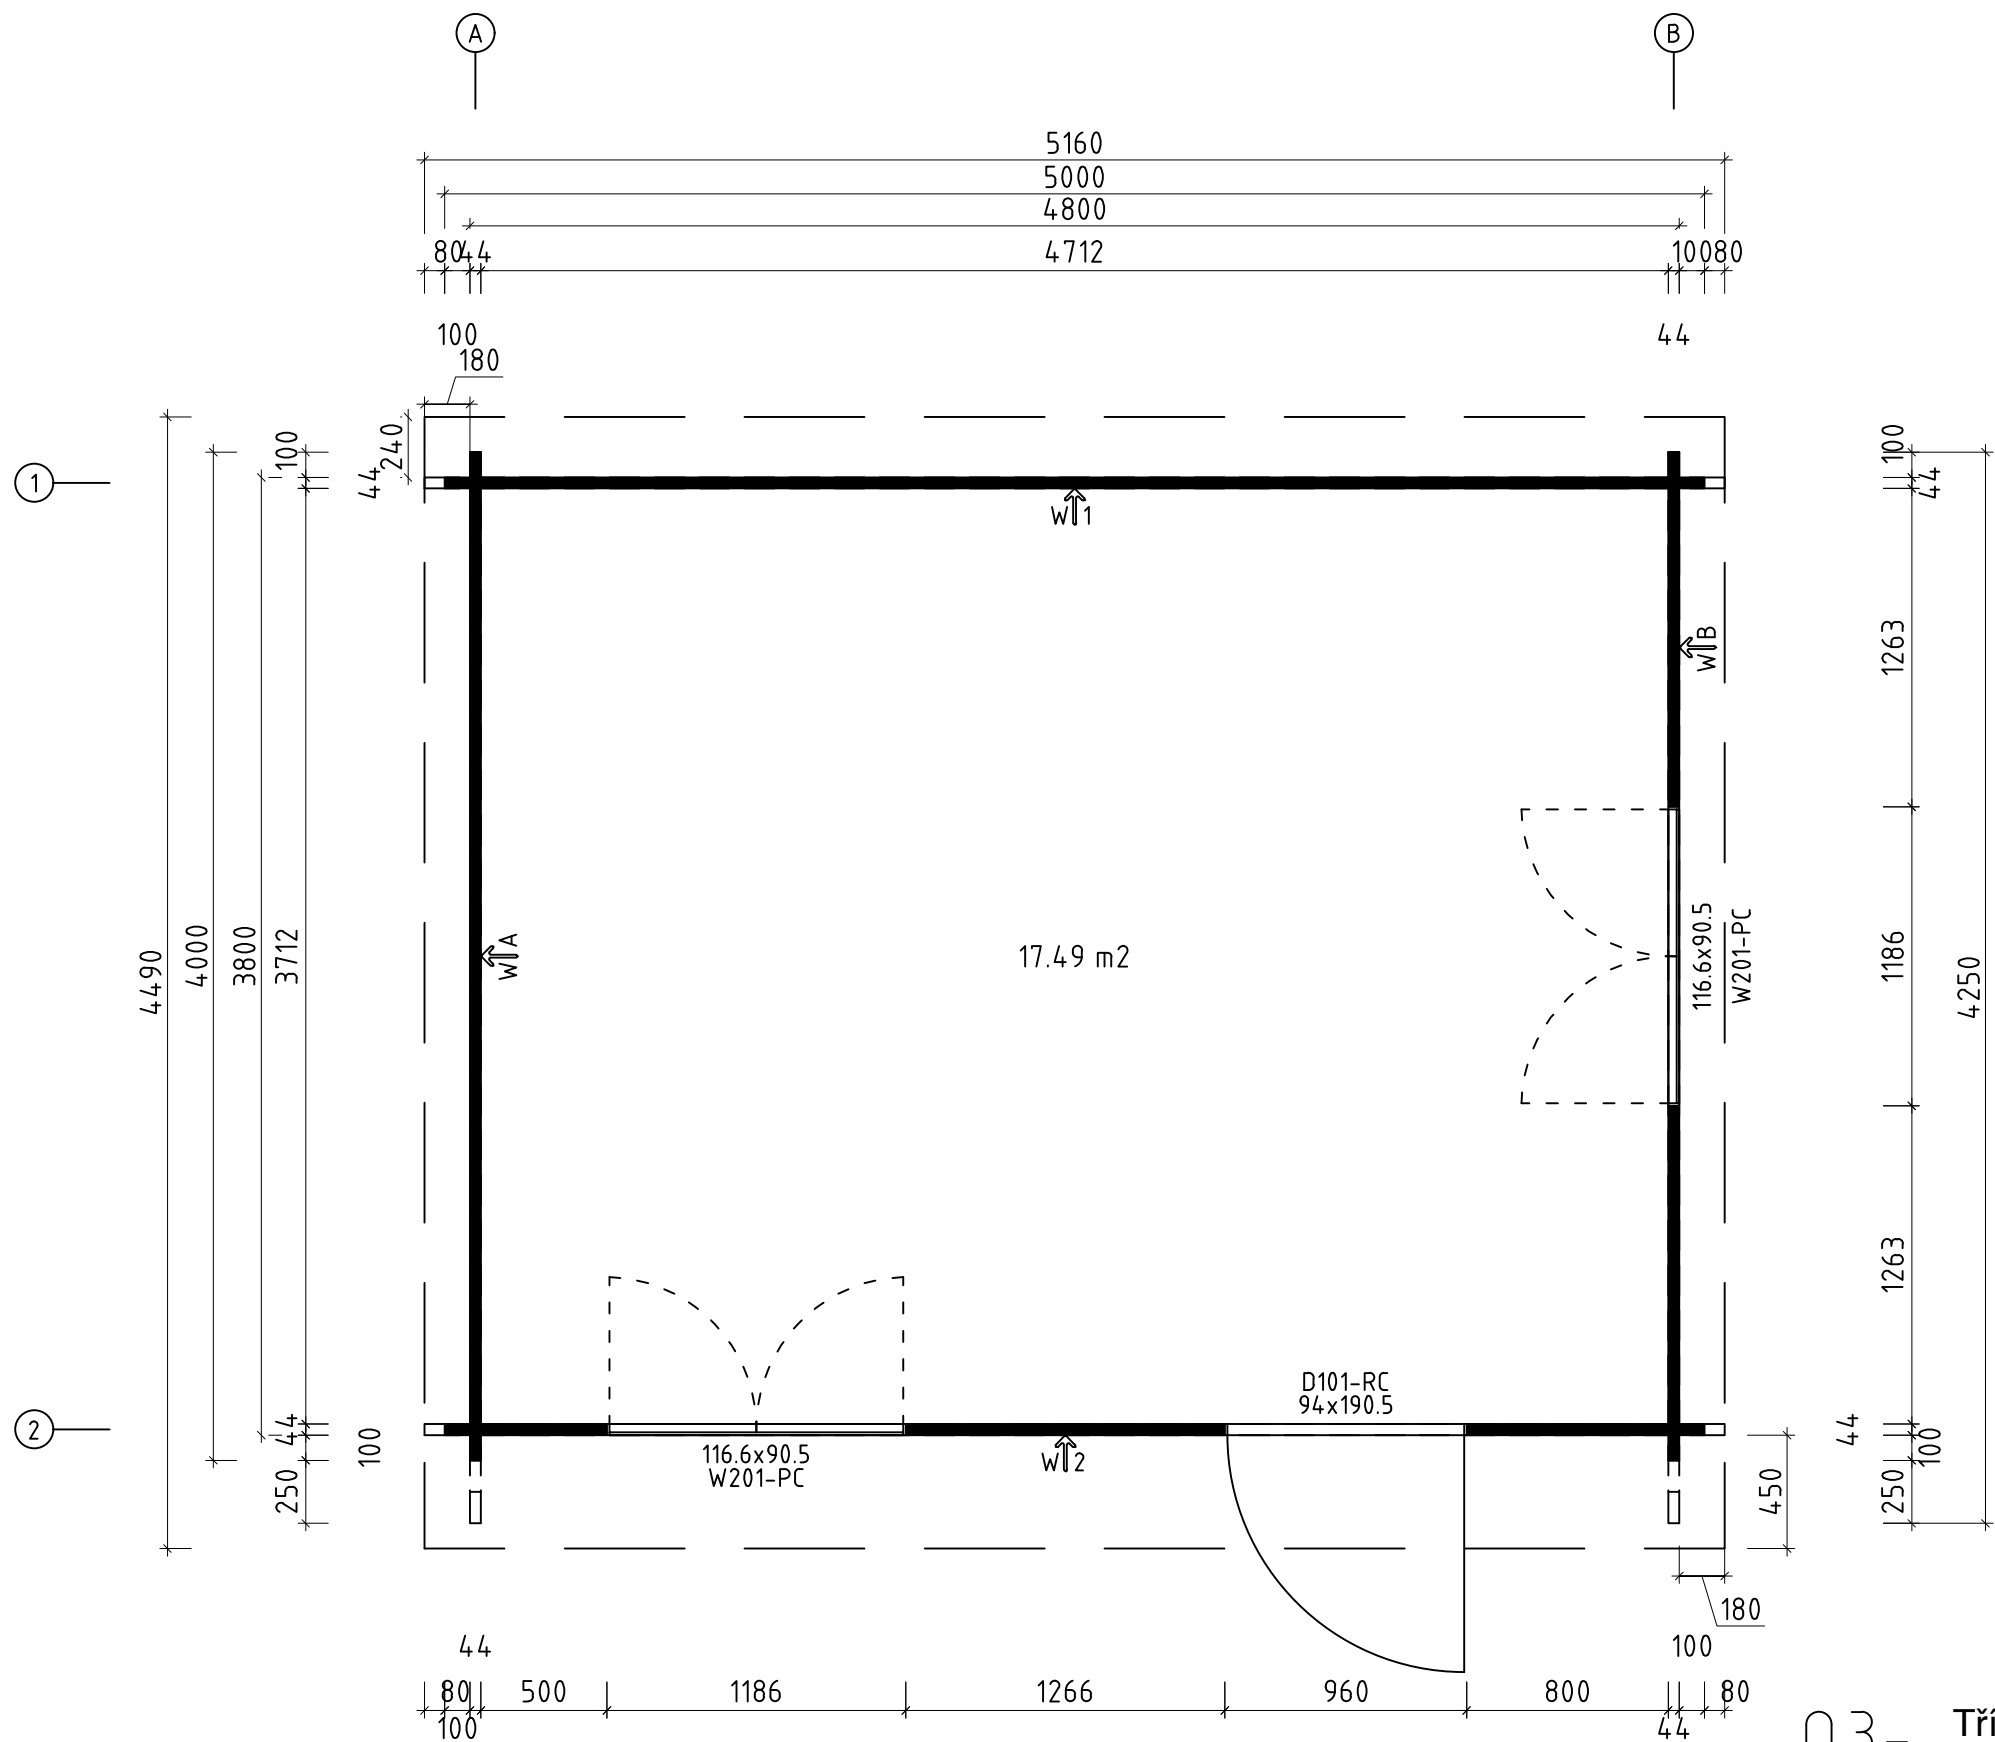





Name		Diego TP 500x400 44		
Zeichnung/Drawing		3D		VS44_DIEGO TP
Profil/Profile	4.4x13.5	Maßstab/Scale	1:30	Druck auf/ Print on A4
Datum/Date				21.01.2025

H = 1.700 m
TOTAL: 17.49 m2




Q3 – Třída kvality pro okna a dveře
* Okna a dveře jsou s příčkami


Name				Diego TP 500x400 44	
Zeichnung/Drawing				Výkres	VS44__DIEGO TP
Profil/Profile	4.4x13.5	Maßstab/Scale	1:30	Druck auf/Print on	A3
Datum/Date				21.01.2025	

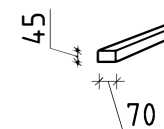

Name					Diego TP 500x400 44												
Zeichnung/Drawing					Lagerholzplan - Foundation beam plan					VS44__DIEGO TP							
Profil/Profile			4.4x13.5			Maßstab/Scale		1:30		Druck auf/ Print on		A3		Datum/Date		21.01.2025	

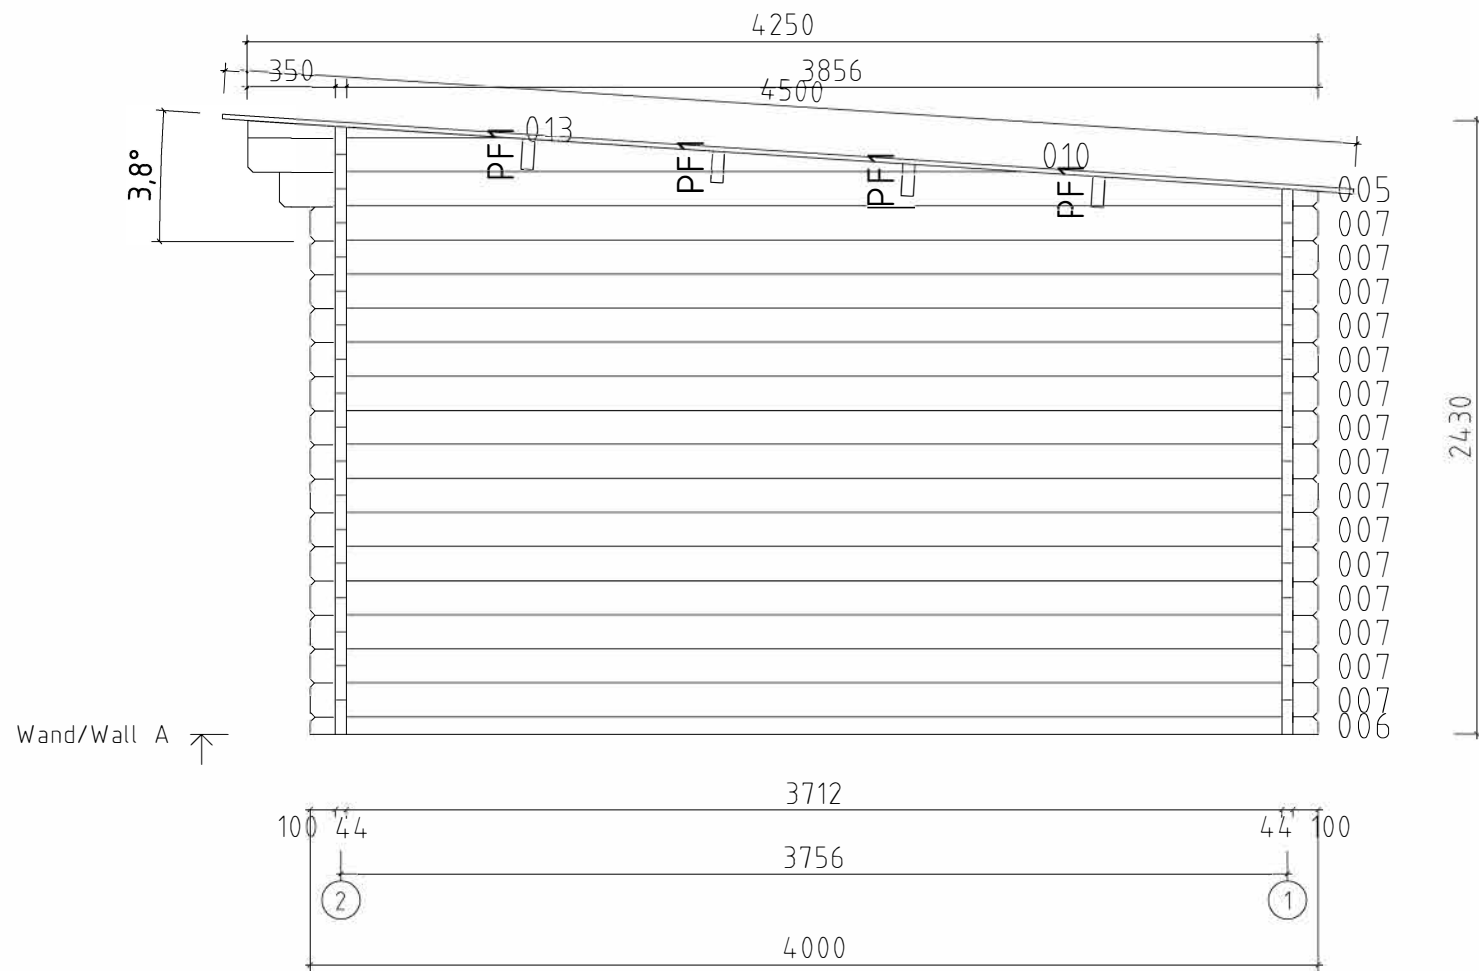


Name				Diego TP500x400 44	
Zeichnung/Drawing		Výkres – Stěna A		VS44__DIEGO TP	
Profil/Profile		4.4x13.5		Maßstab/Scale	1:30
		Druck auf/Print on		A4	
		Datum/Date		21.01.2025	


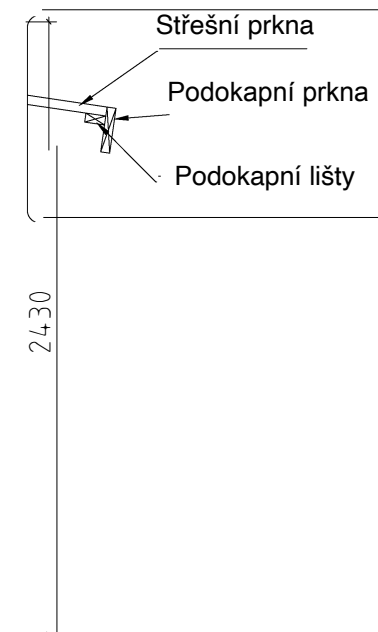


Zed' 





















Name				Diego TP 500x400 44			
Zeichnung/Drawing			Zed'		VS44__DIEGO TP		
Profil/Profile		4.4x13.5		Maßstab/Scale		1:30	
Druck auf/ Print on		A4		Datum/Date		21.01.2025	


















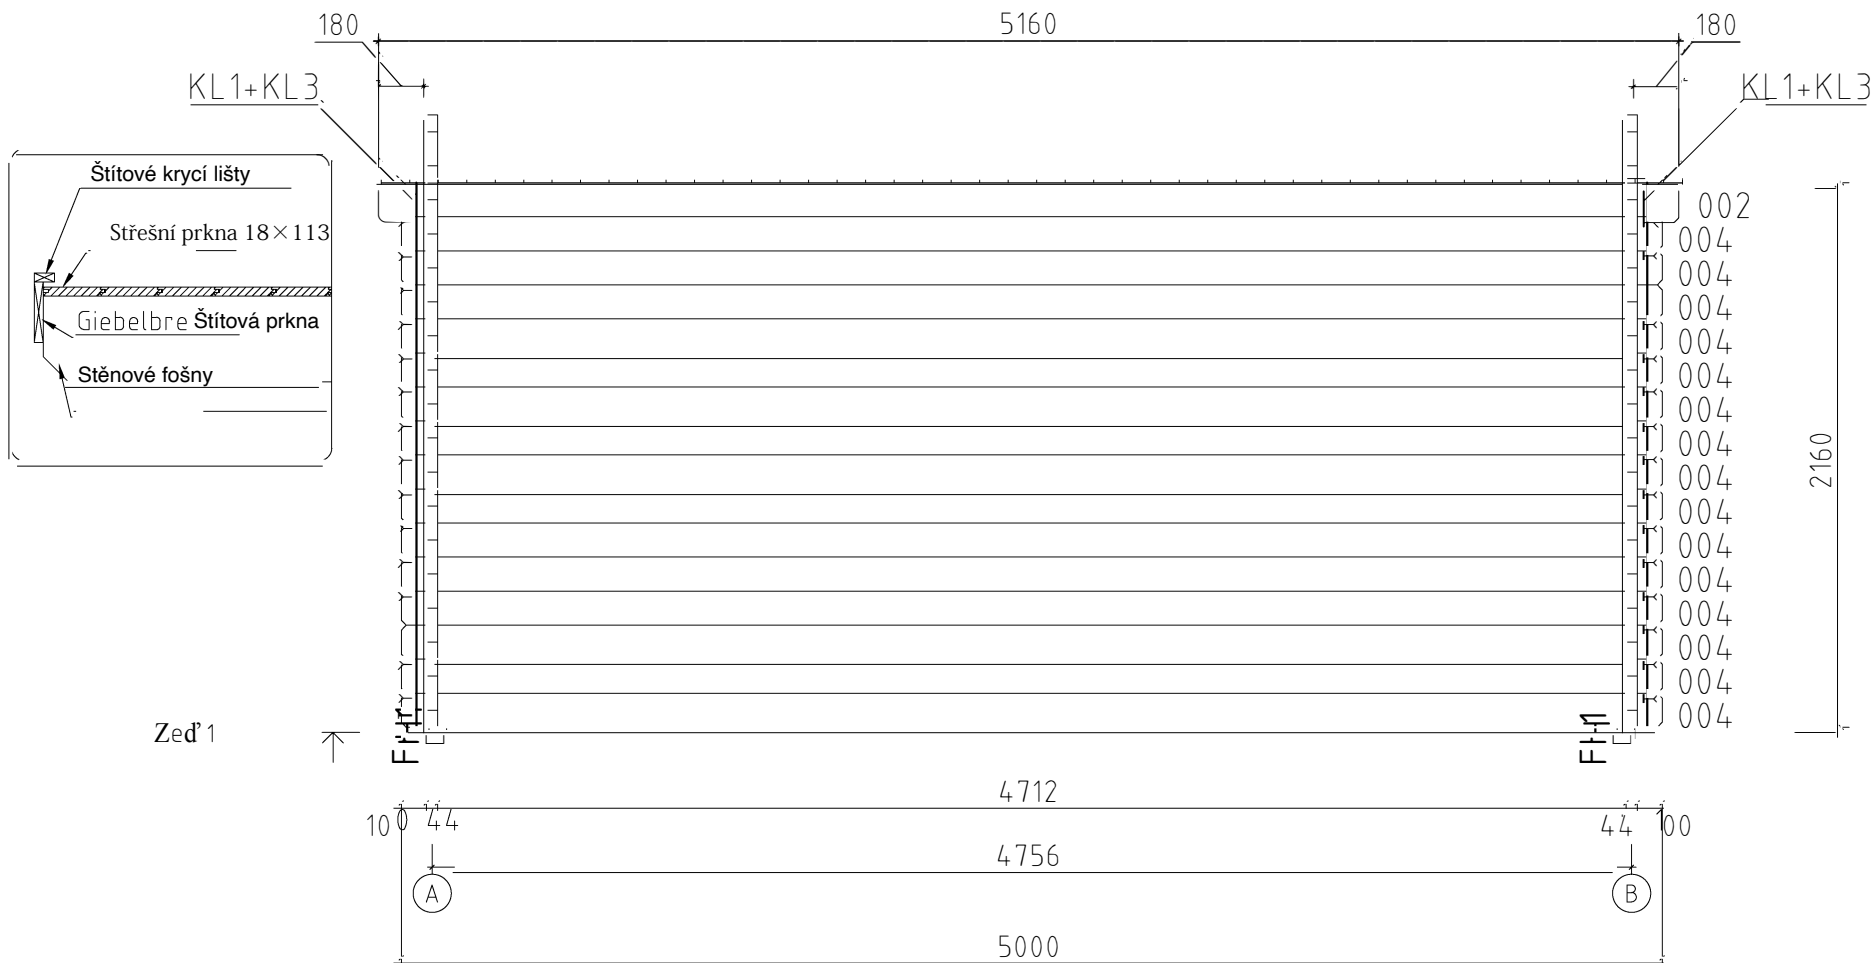










Name				Diego TP 500x400 44			
Zeichnung/Drawing				Zed' 1		VS44 _DIEGO TP	
Profil/Profile		4.4x13.5		Maßstab/Scale		1:30	
Druck auf/Print on		A4		Datum/Date		21.01.2025	

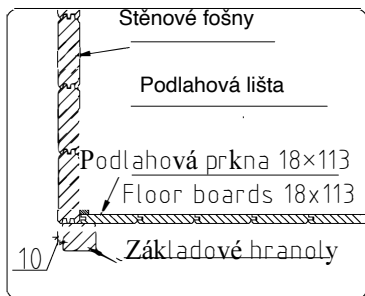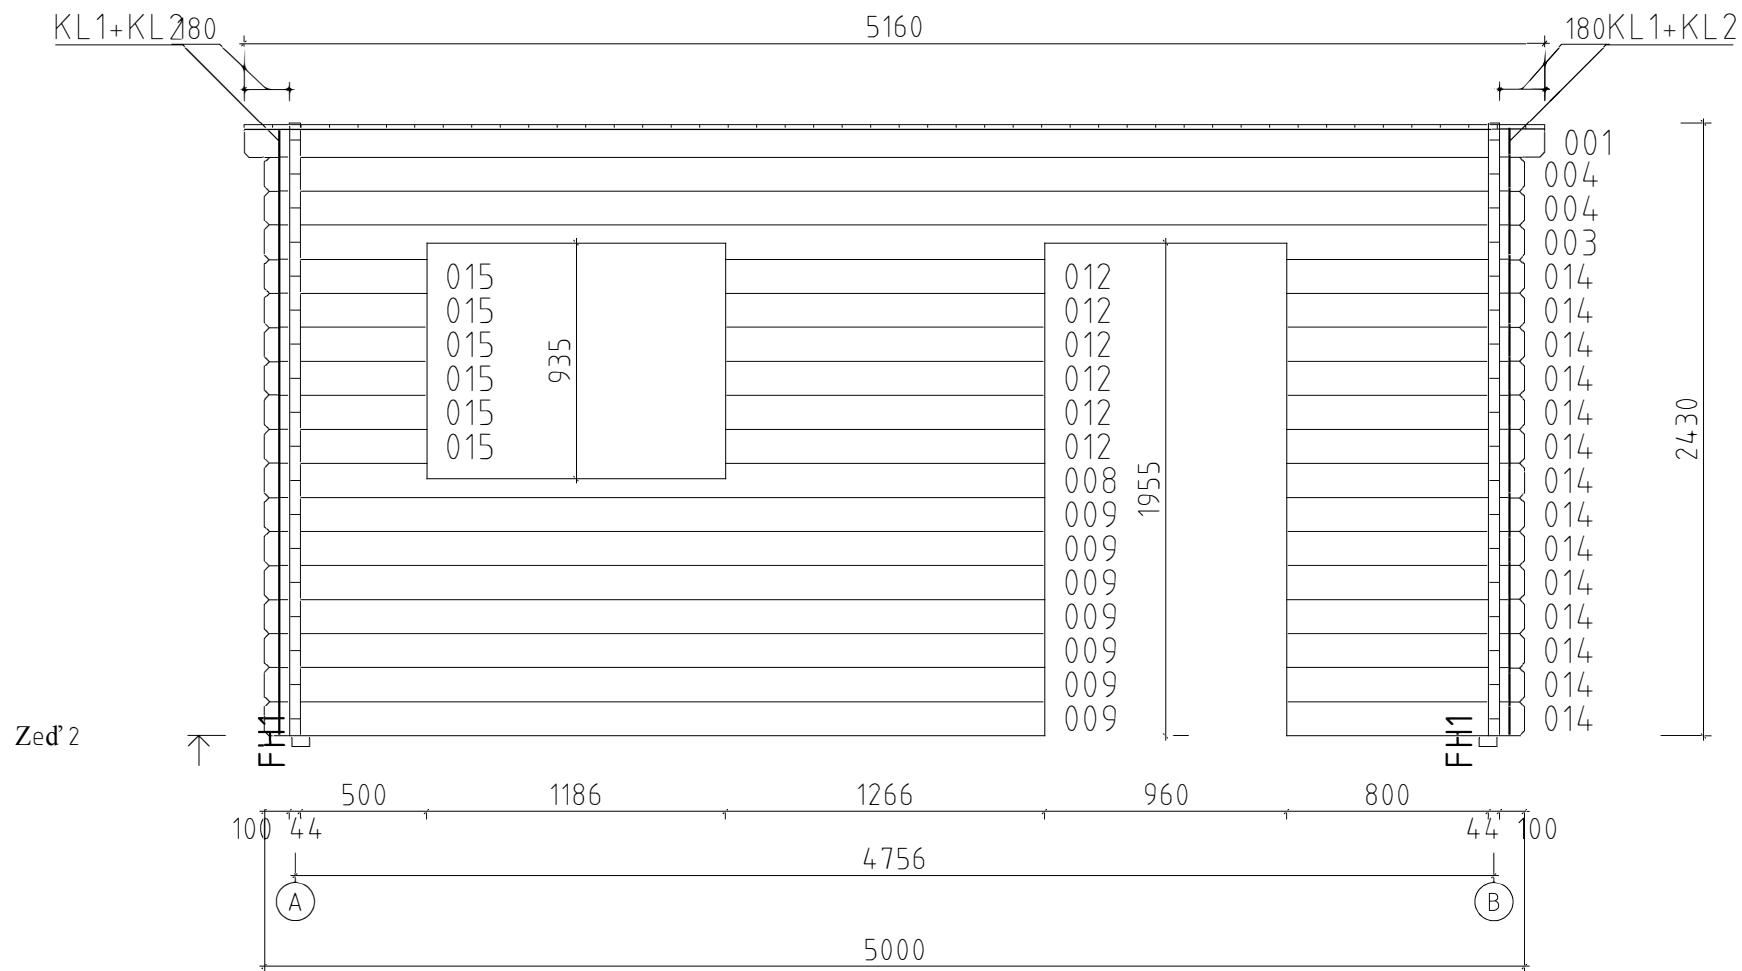


Name				Diego TP 500x400 44			
Zeichnung/Drawing				Zed' 2		VS44_DIEGO TP	
Profil/Profile		4.4x13.5		Maßstab/Scale		1:30	
Druck auf/Print on		A4		Datum/Date		21.01.2025	

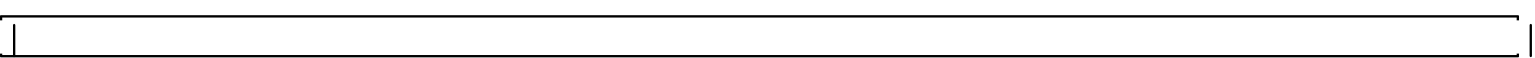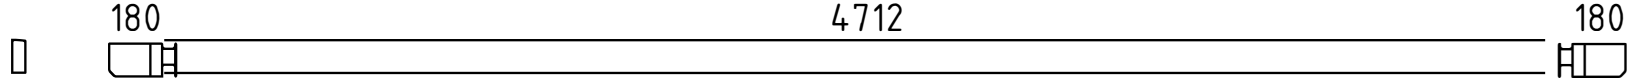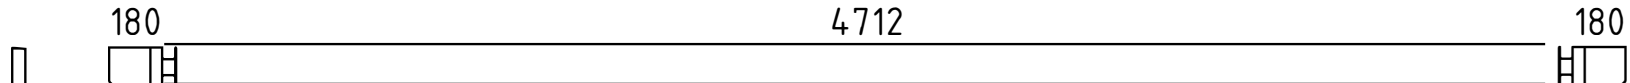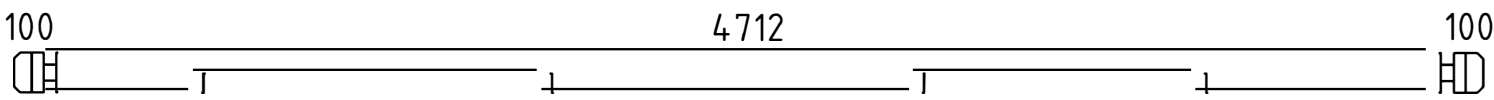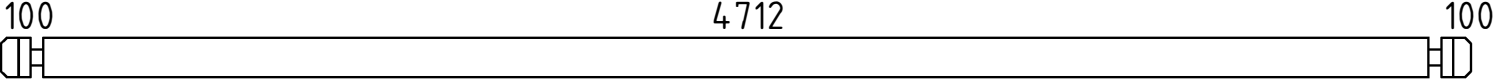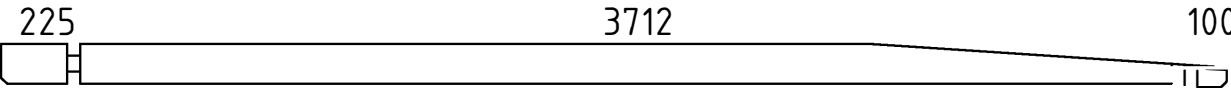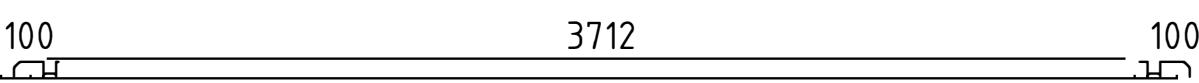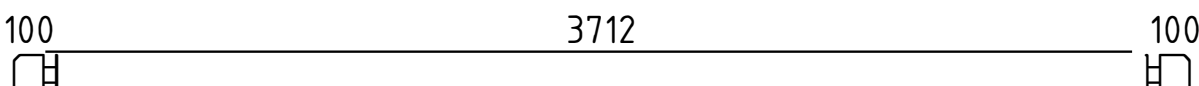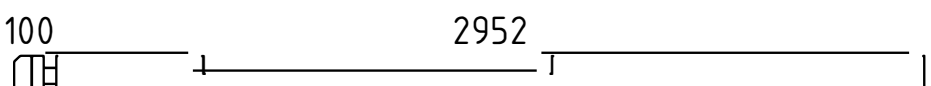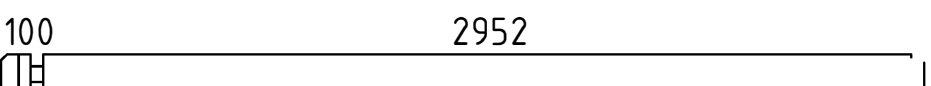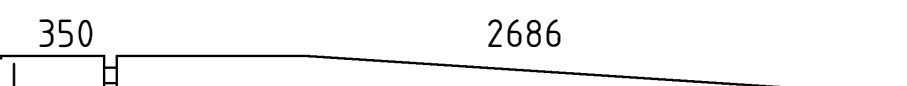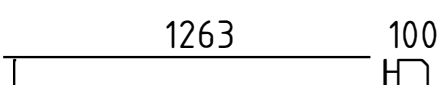 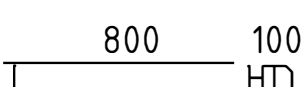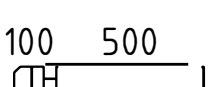   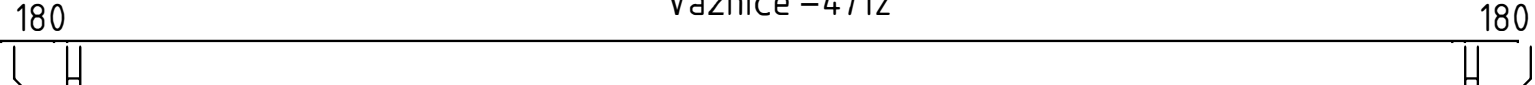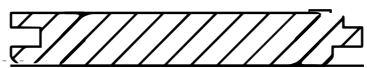Pos	Seznam dílů	Stčk Pcs.	Profil Profile (mm)	Délka Length (mm)
	ic at ion Diego TP 500x400 44			
	Pozor! Štítové fošny mohou být částečně předmontované! Vezměte prosím na vědomí – nemusí zcela odpovídat popisu v seznamu dílů.			
Extra1		1	44x135	5160
001		1	44x112	5160
002		1	44x135	5160
003		1	44x135	5000
004		17	44x135	5000
005		2	44x135	4125
006		2	44x68	4000
007		23	44x135	4000
008		1	44x135	3096
009		7	44x135	3096
010		2	44x135	3080
011		14	44x135	1407
012		6	44x135	1266
013		2	44x68	1026
014		14	44x135	944
015		6	44x135	644
FH2	Základový trám (impregnovaný) 	7	70x45	4640
FH1	Základový trám (impregnovaný) 	2	70x45	3780
FH3	Základový trám (impregnovaný) 	1	70x45	960
PF1		4	58x170	5160
	Střešní prkna 	46+1	113x18	4500
	Podlahová prkna 	42+1	113x18	3707
	Stropní lišty  ✓		15x28	22.0 lfm/rm
	Podlahové lišty  ✓		18x40	19.0 lfm/rm
G02-1	Štítová prkna 18×120 3.8°  ✓	2	18x120	4520
Kood	Diego TP 500x400 44	Materjal		Leht 1/4

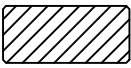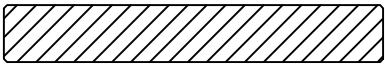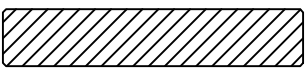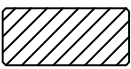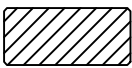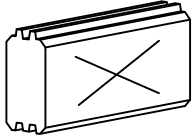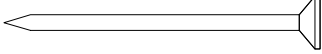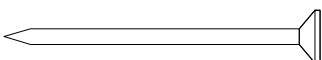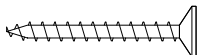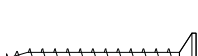   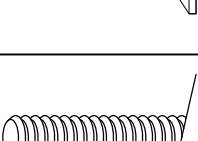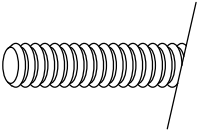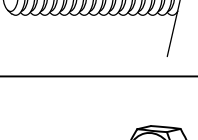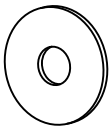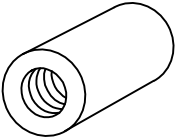Pos	Seznam dílů / Specification Diego TP 500x400 44		Stck Pcs.	Profil Profile (mm)	Länge Length (mm)
G05-1	Štítové krycí lišty 18×40	 ✓	2	18x40	4500
T02-1	Podokapní prkna 18×120		1	18x120	5200
T01-1	Podokapní prkna 18×95		1	18x95	5160
T04-1	Podokapní krycí lišty 18×40		2	18x40	2600
T06-1	Podokapní lišty 18×40	 ✓		18x40	11.0 lfm/rm
SH	Montážní hranolky / montážní prvky		3		
NG2 550	Hřebíky 2.5×50 – pro střešní prkna		552		
NG2 550	Hřebíky 2.5×50 – pro podlahová prkna		588		
SR3 030	Šrouby 3.0×30 – pro stropní lišty		44		
SR3 030	Šrouby 3.0×30 – pro podlahové lišty		38		
SR3 030	Šrouby 3.0×30 – pro štítové krycí lišty		18		
SR3 030	Šrouby 3.0×30 – pro podokapní krycí lišty		11		
SR3 030	Šrouby 3.0×30 – pro podokapní lišty		22		
SR3 545	Šrouby 3.5×45 – pro štítová prkna		18		
SR3 545	Šrouby 3.5×45 – pro podokapní prkna		22		
SR5 0100	Šrouby 5.0×100 – pro základové hranoly		40		
KL1	Závitová tyč M8		4		2000
KL2	Závitová tyč M8		2		437
KL3	Závitová tyč M8		2		190
KV M UT M8	Matice M8		8		
KV S EIB M8X25	Podložka M8 Ø25		8		
KV MU TJ M8	Upevňovací matice M8		4		
	✓ – Délku upravte na místě (pokud je třeba)!				
Kood Diego TP 500x400 44			Materjal		Leht 2/4

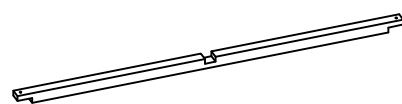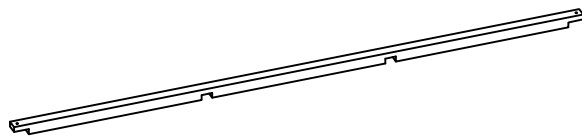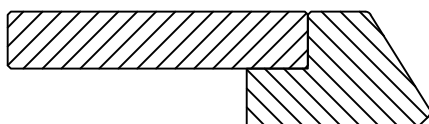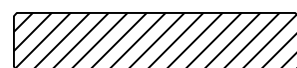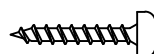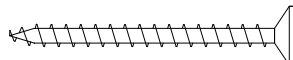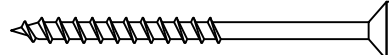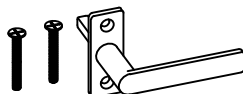
Pos	Seznam dílů /Specification Diego TP 500x400 44		Stck Pcs.	Profil Profile (mm)	Länge Length (mm)
	Okno /WINDOW 1166x905 W3-D44P-04C-11660905 Q3 W201-PC 1166 905 Otevírání vpravo Čistý průchod 1012 × 742 mm Čiré izolační dvojsklo ISO sklo – 2 vrstvy 2x skleněná jednotka, čiré sklo		2		
PROSS H1-1	Příčky vodorovné 18×18		4	18x18	460
PROSS V2-1	Příčky svislé 18×18		4	18x18	705
WL-1	Dešťová lišta 36×134		2	36x134	1366
PL3-1	Rámová lišta 18×95	 ✓	4	18x95	1366
PL3-2	Rámová lišta 18×95	 ✓	8	18x95	985
PL3-3	Rámová lišta 18×95	 ✓	4	18x95	1126
SR30 22-01	Šrouby 3.0×20 pro příčky		16		
SR35 45-01	Šrouby 3.5×45 pro rámové lišty		52		
SR40 60-01	Šrouby 4.0×60 pro dešťovou lištu		6		
AL-Q 2-Q3	Okenní klika		2		
Kood	Diego TP 500x400 44		Materjal		Leht 3/4

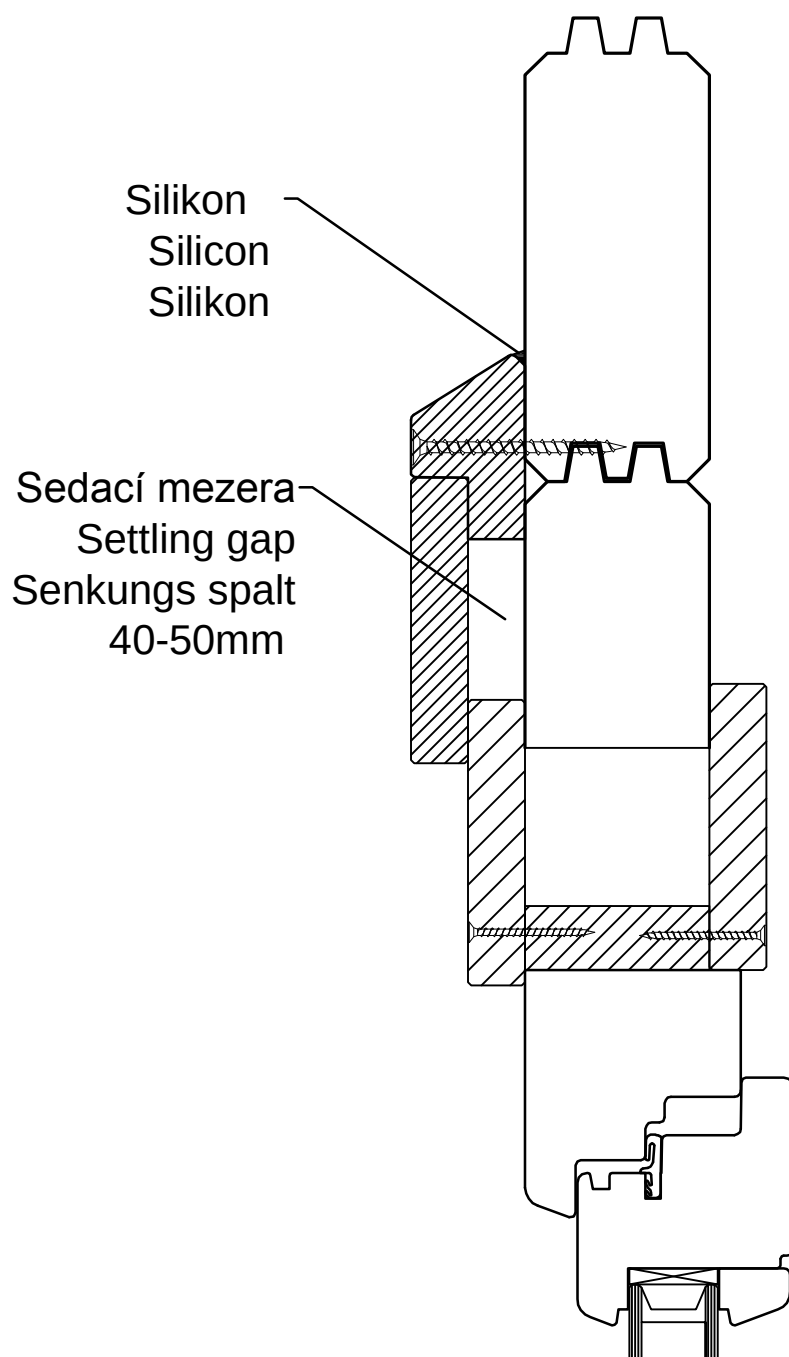Dešťová lišta





Poznámka!


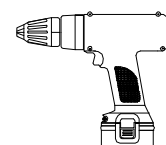
Montujte pouze v případě, že je tento prvek uveden ve specifikaci domu!






1

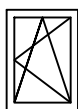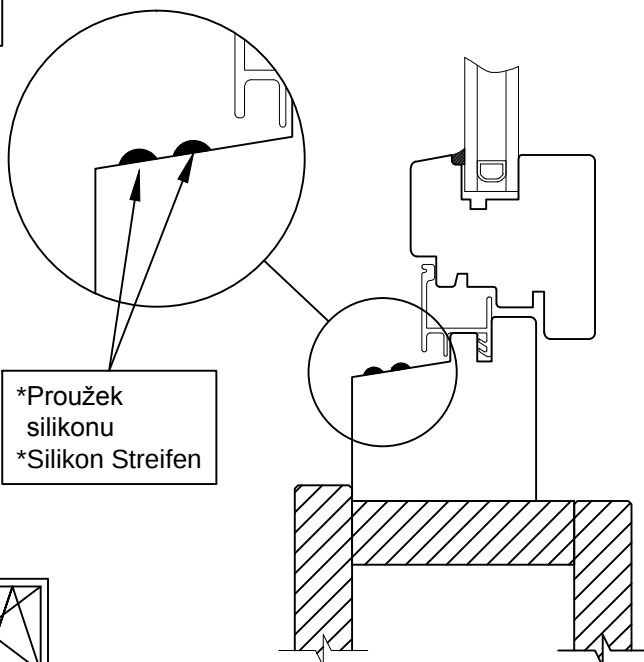

2

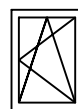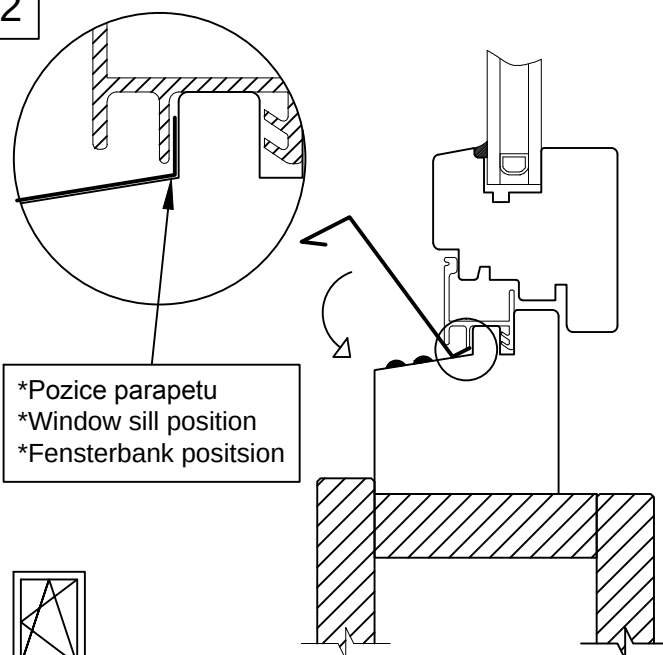


3

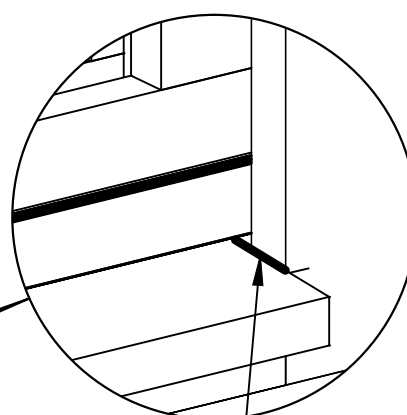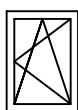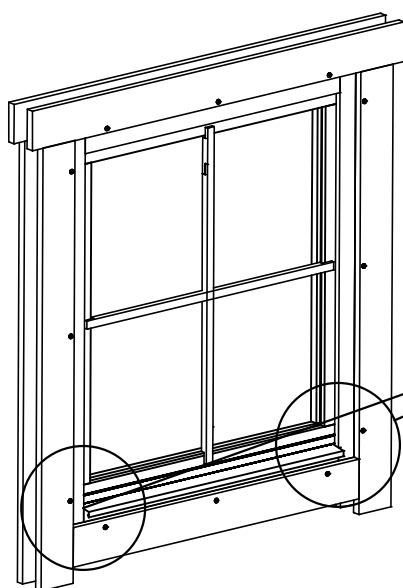


*Proužek silikonu
*Silikon Streifen

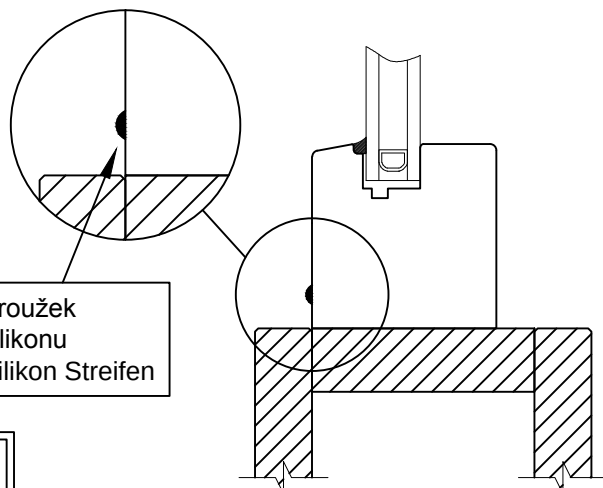1



2



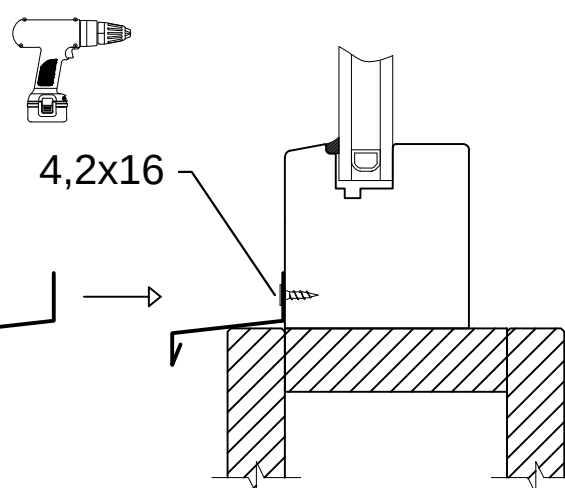


Okno

Q4-Q6

-

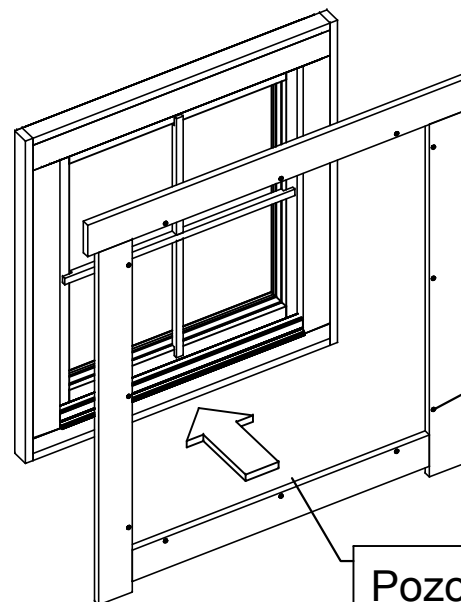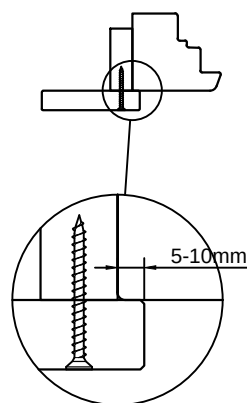
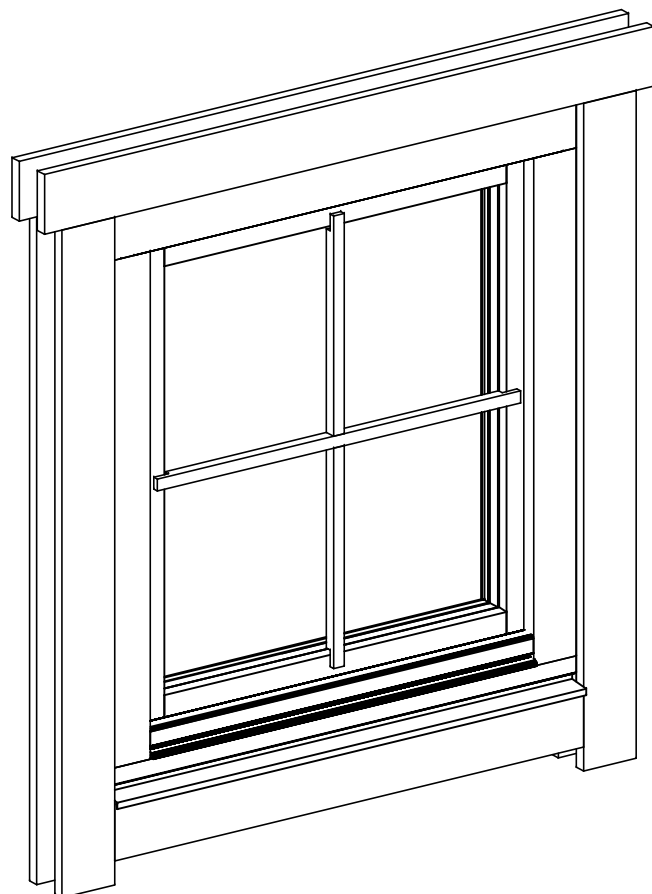
Montážní návod



3.5x45

Pozor - zkrátit!

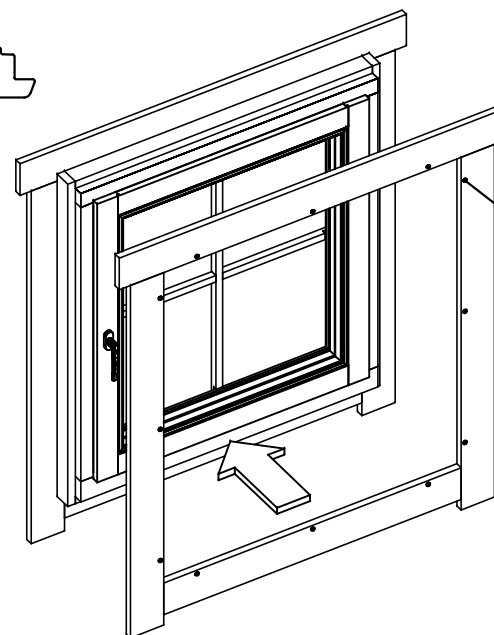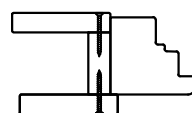- 10mm / -20mm



3.5x45